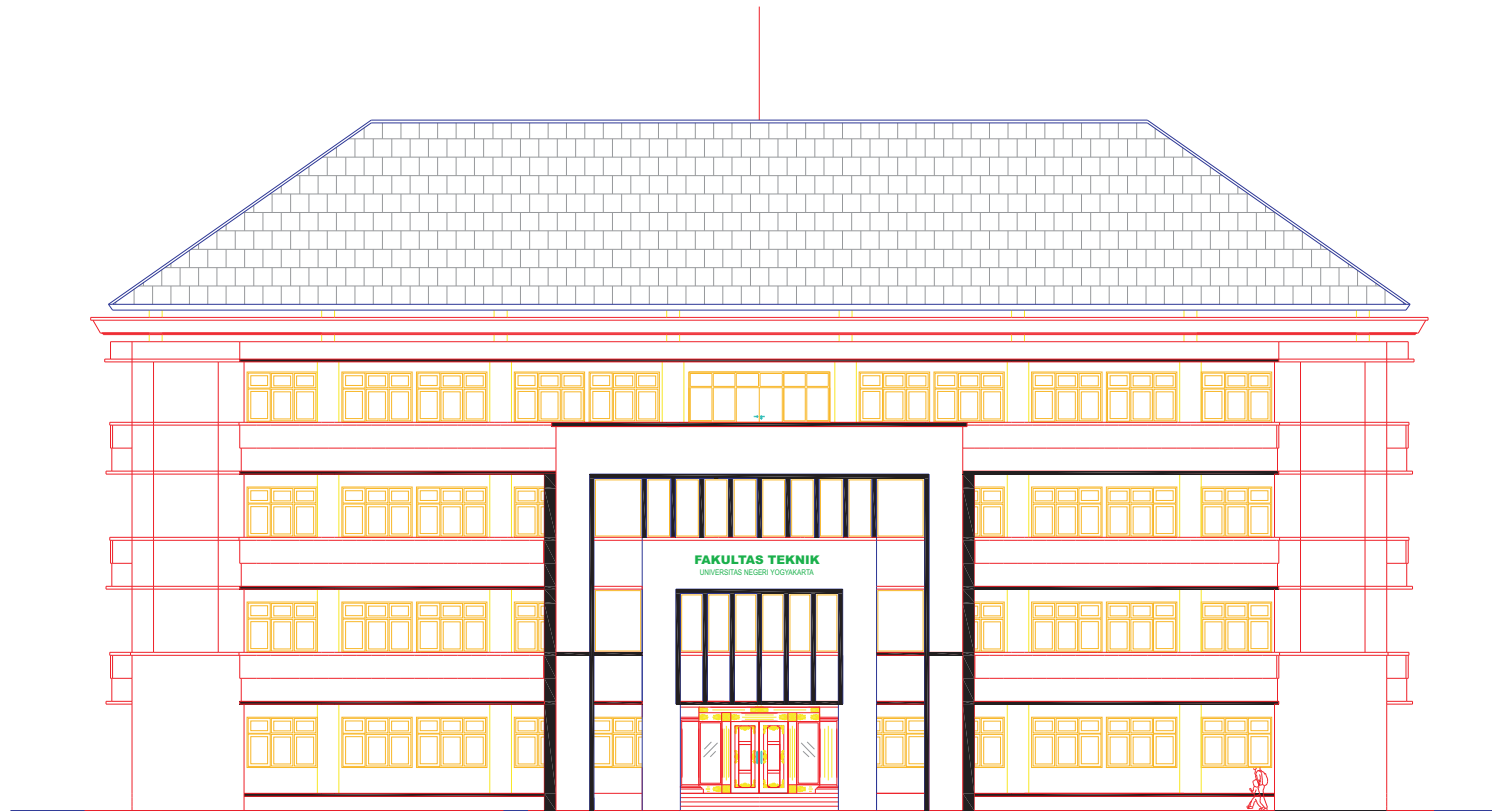
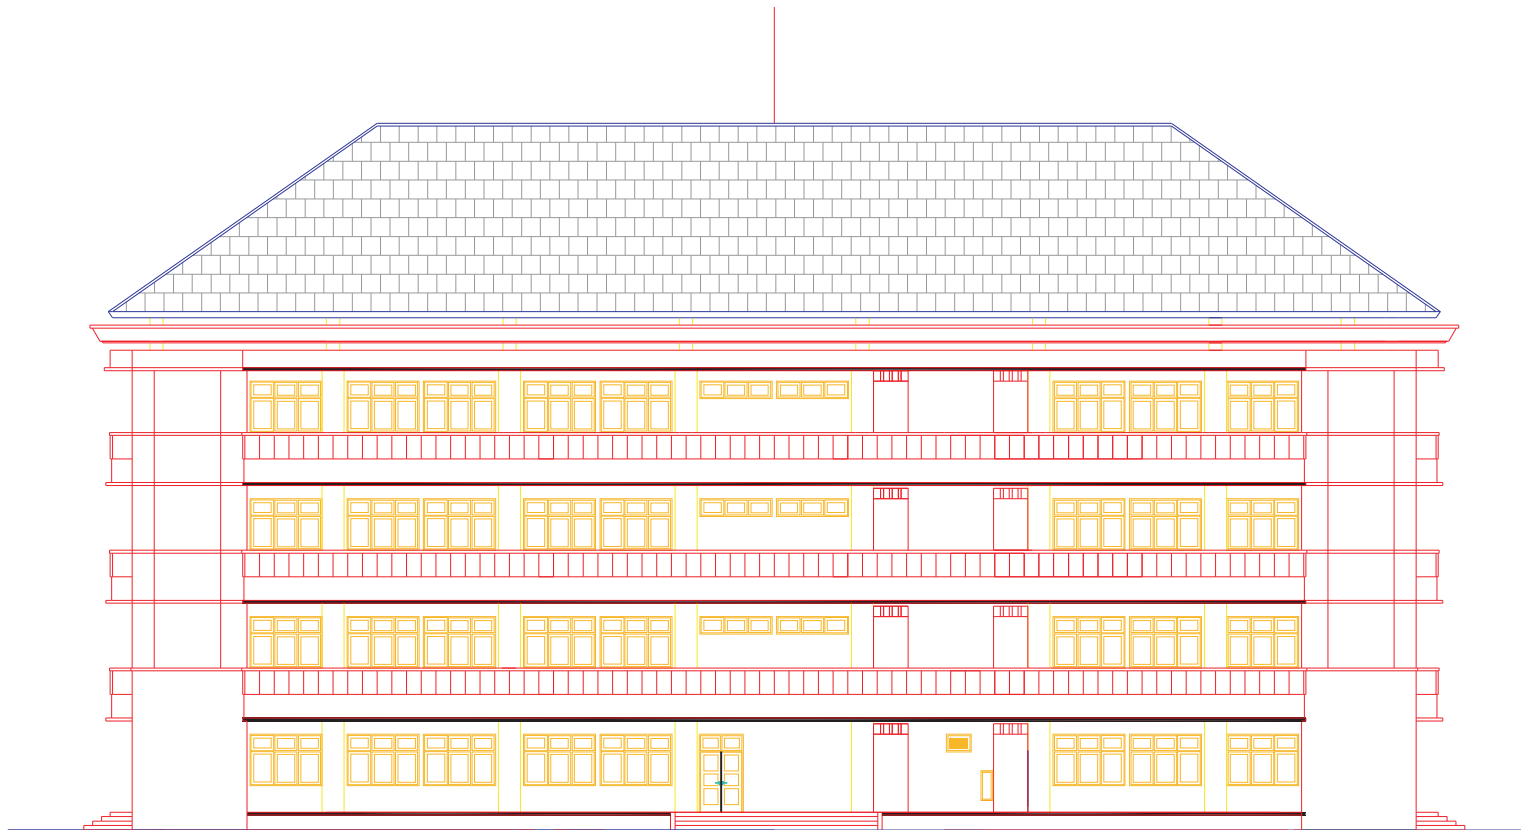




TAMPAK SELATAN

SKALA 1 : 100





TAMPAK UTARA

SKALA 1 : 100





TAMPAK BARAT


SKALA 1 : 100



TAMPAK TIMUR

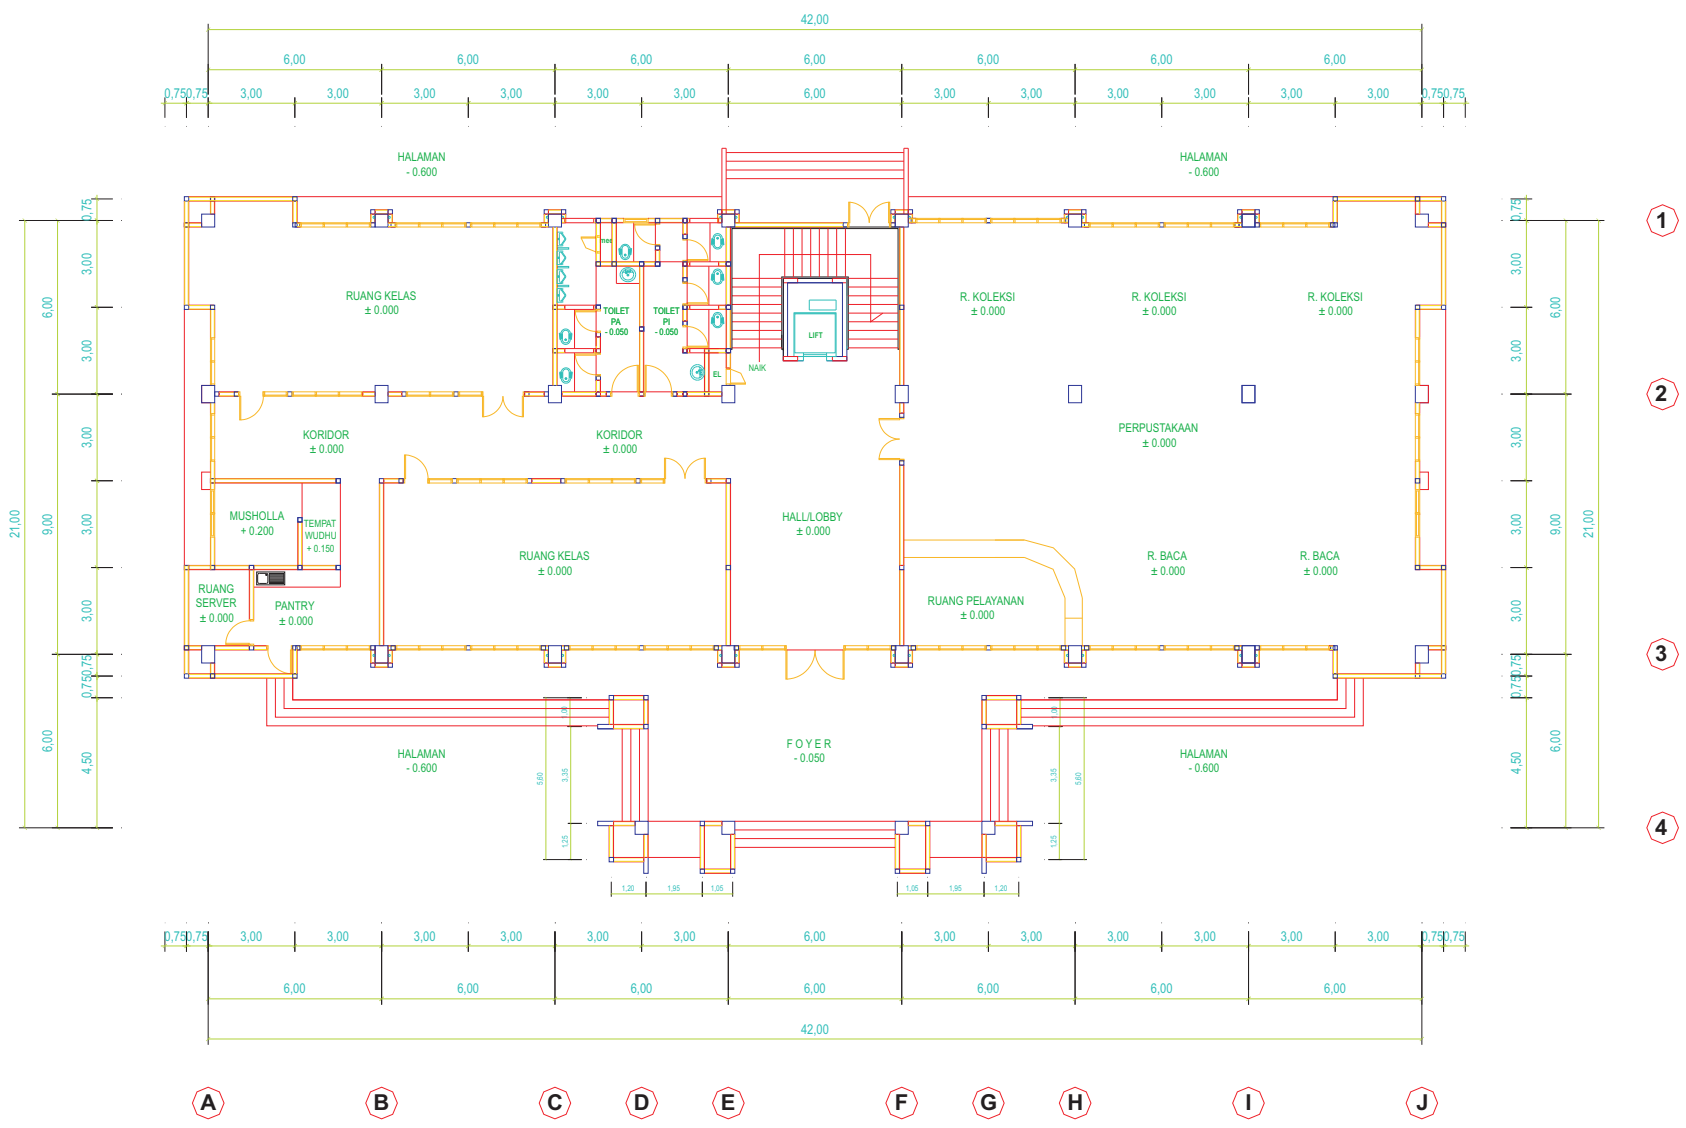
SKALA 1 : 100





DENAH LANTAI 1
SKALA 1 : 100




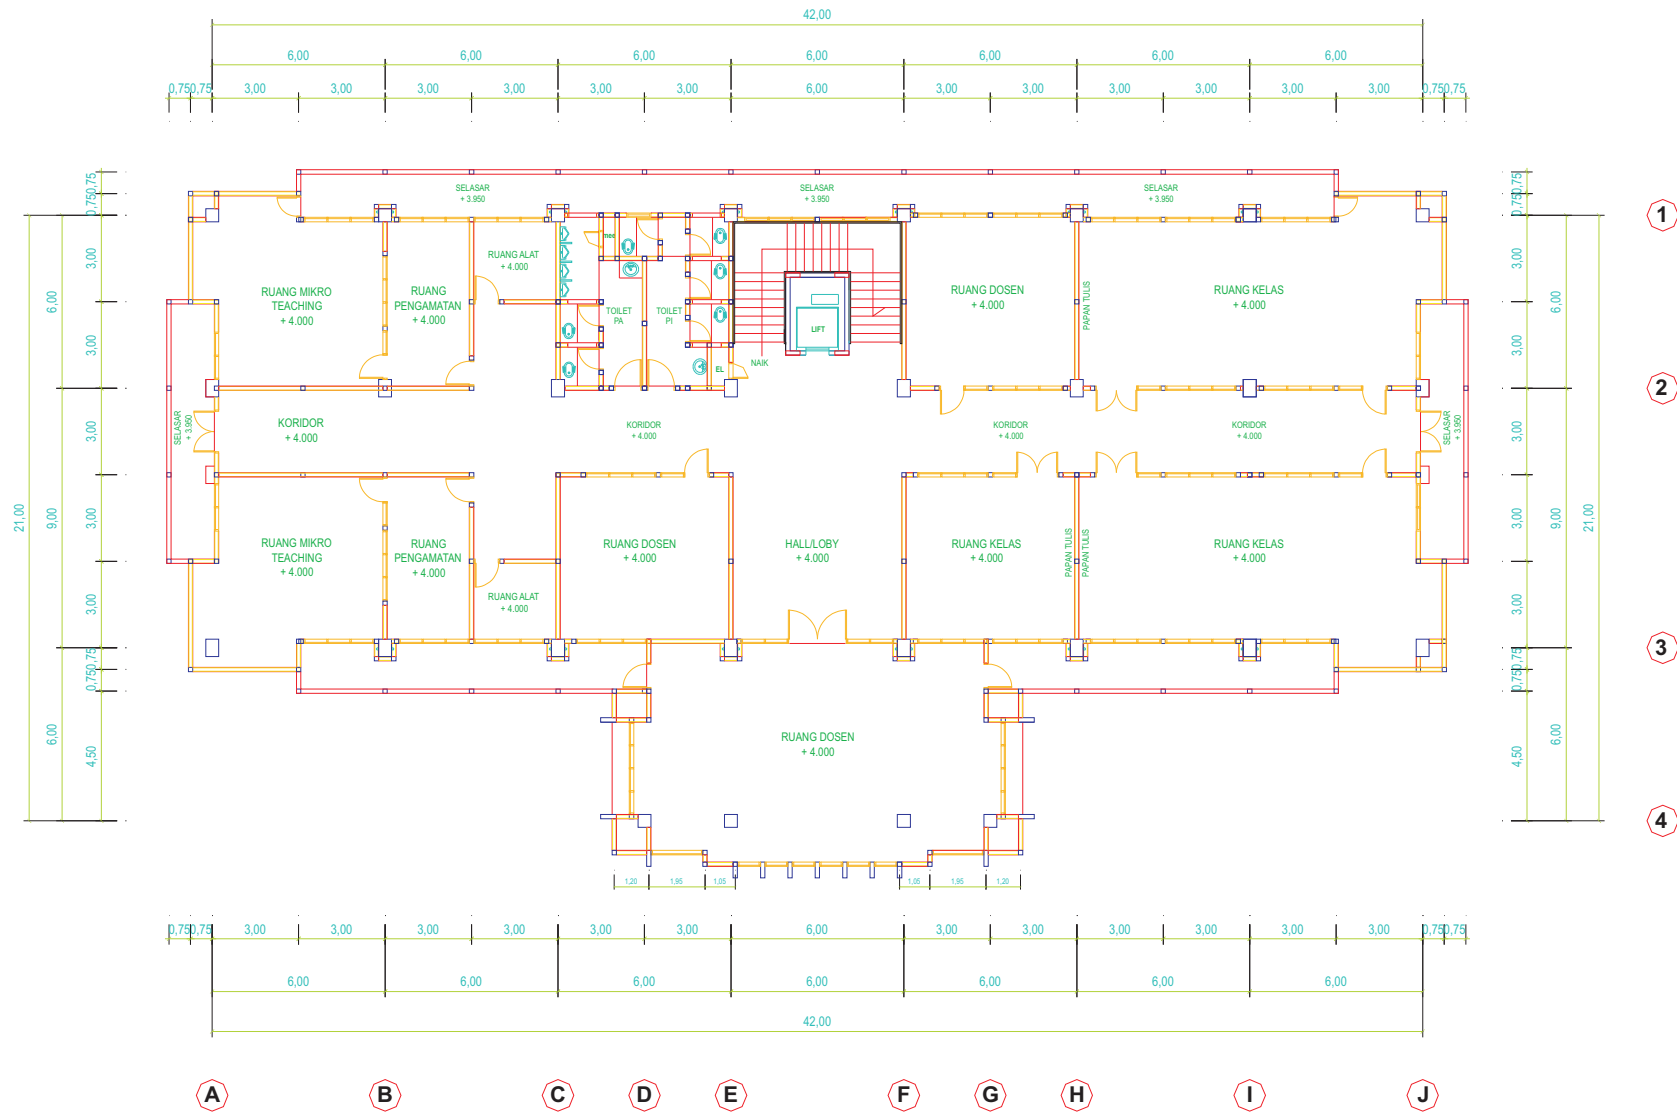

DENAH LANTAI 2

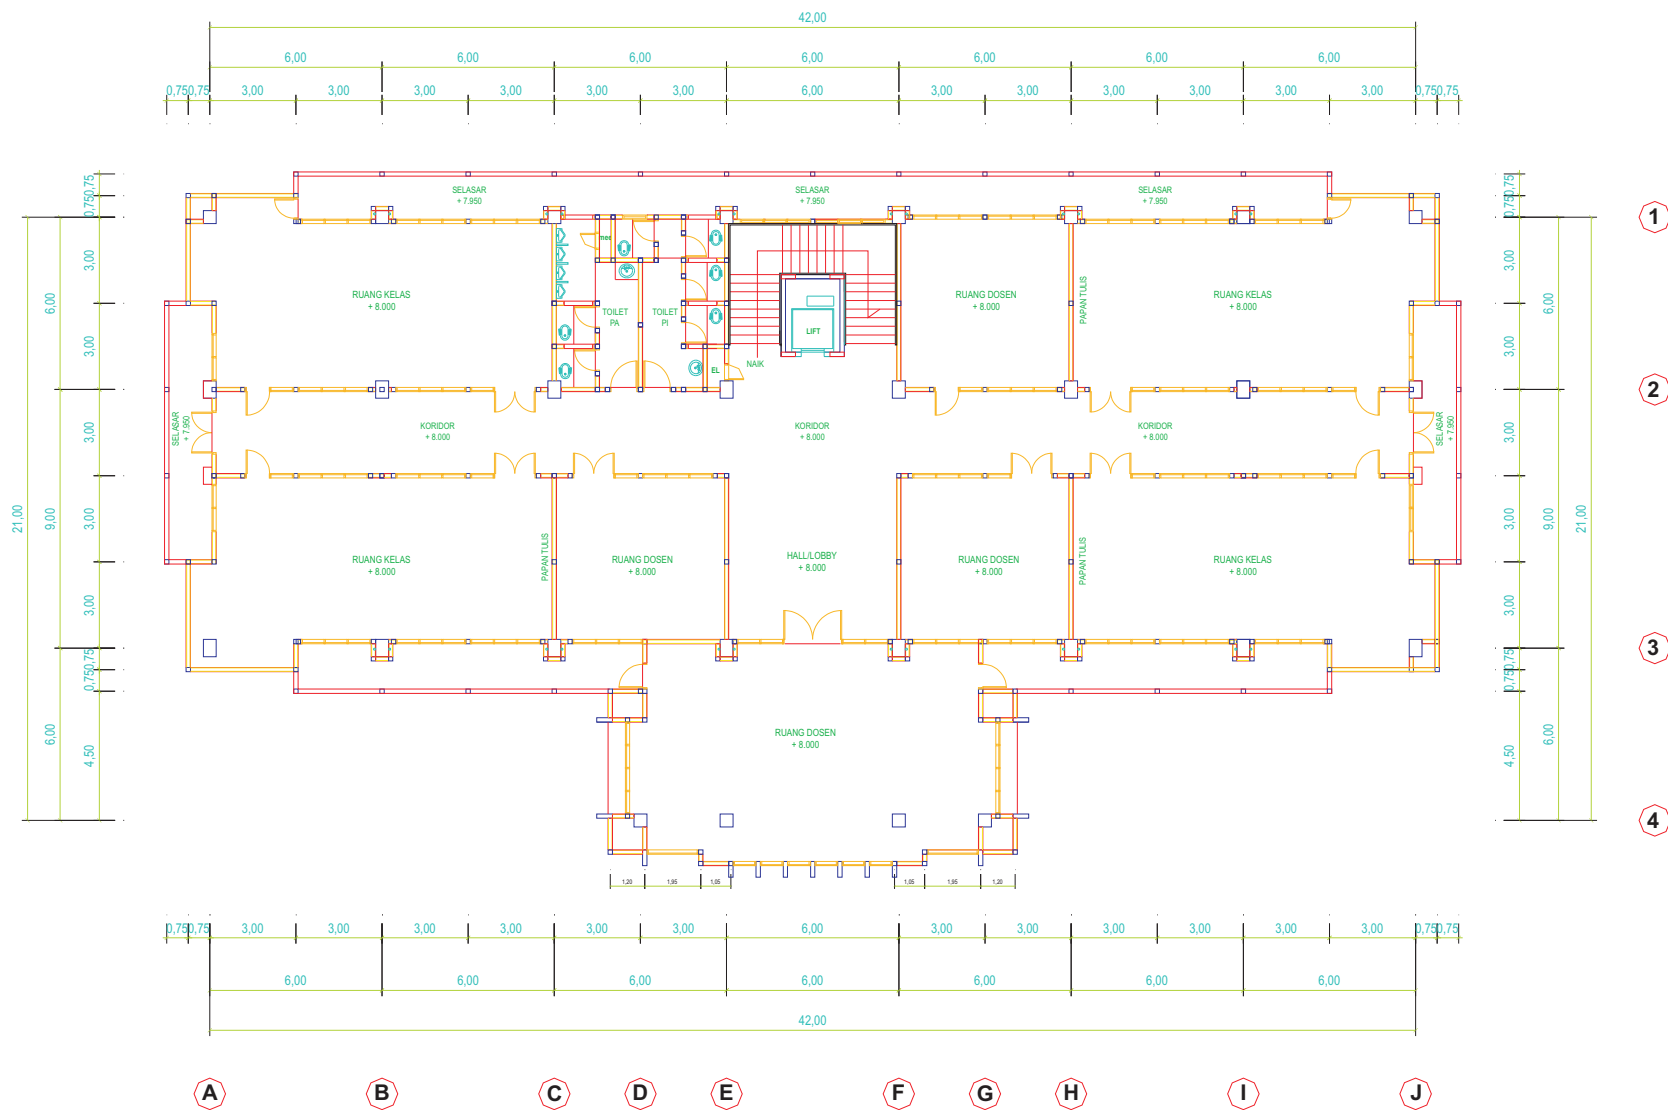
SKALA 1 : 100






DENAH LANTAI 3
 SKALA 1 : 100



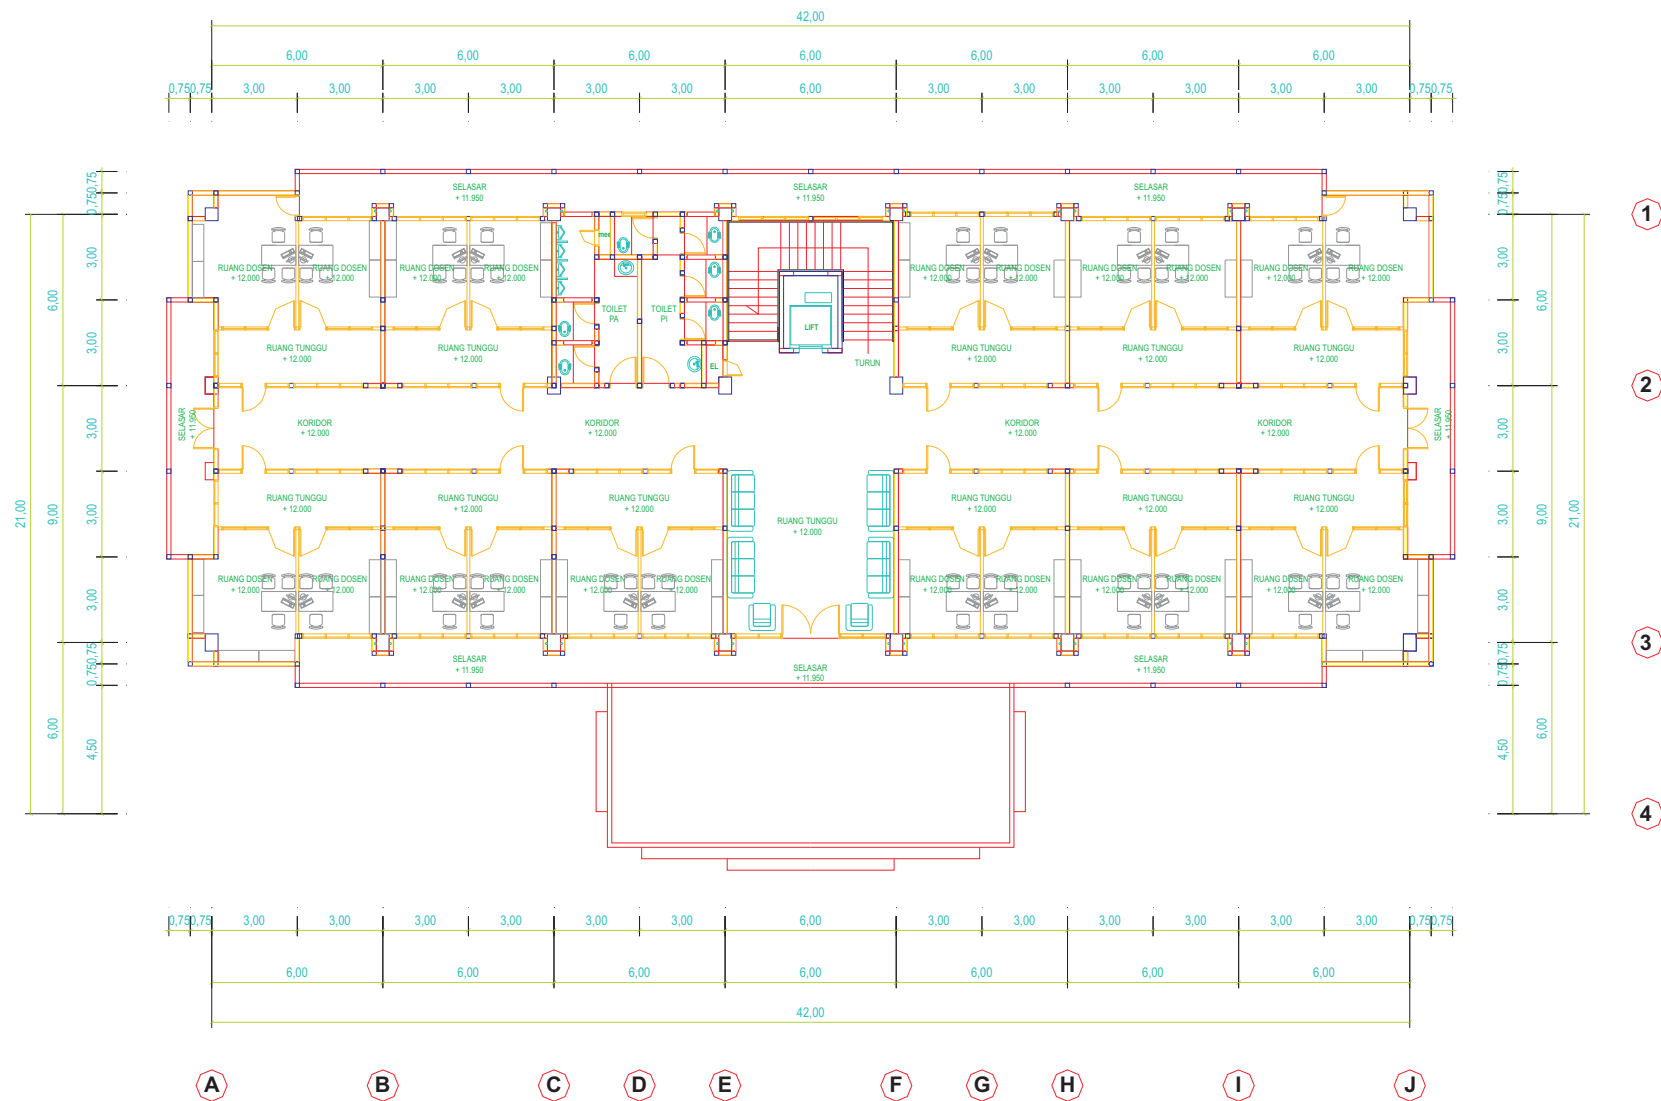

DENAH LANTAI 4
SKALA 1 : 100



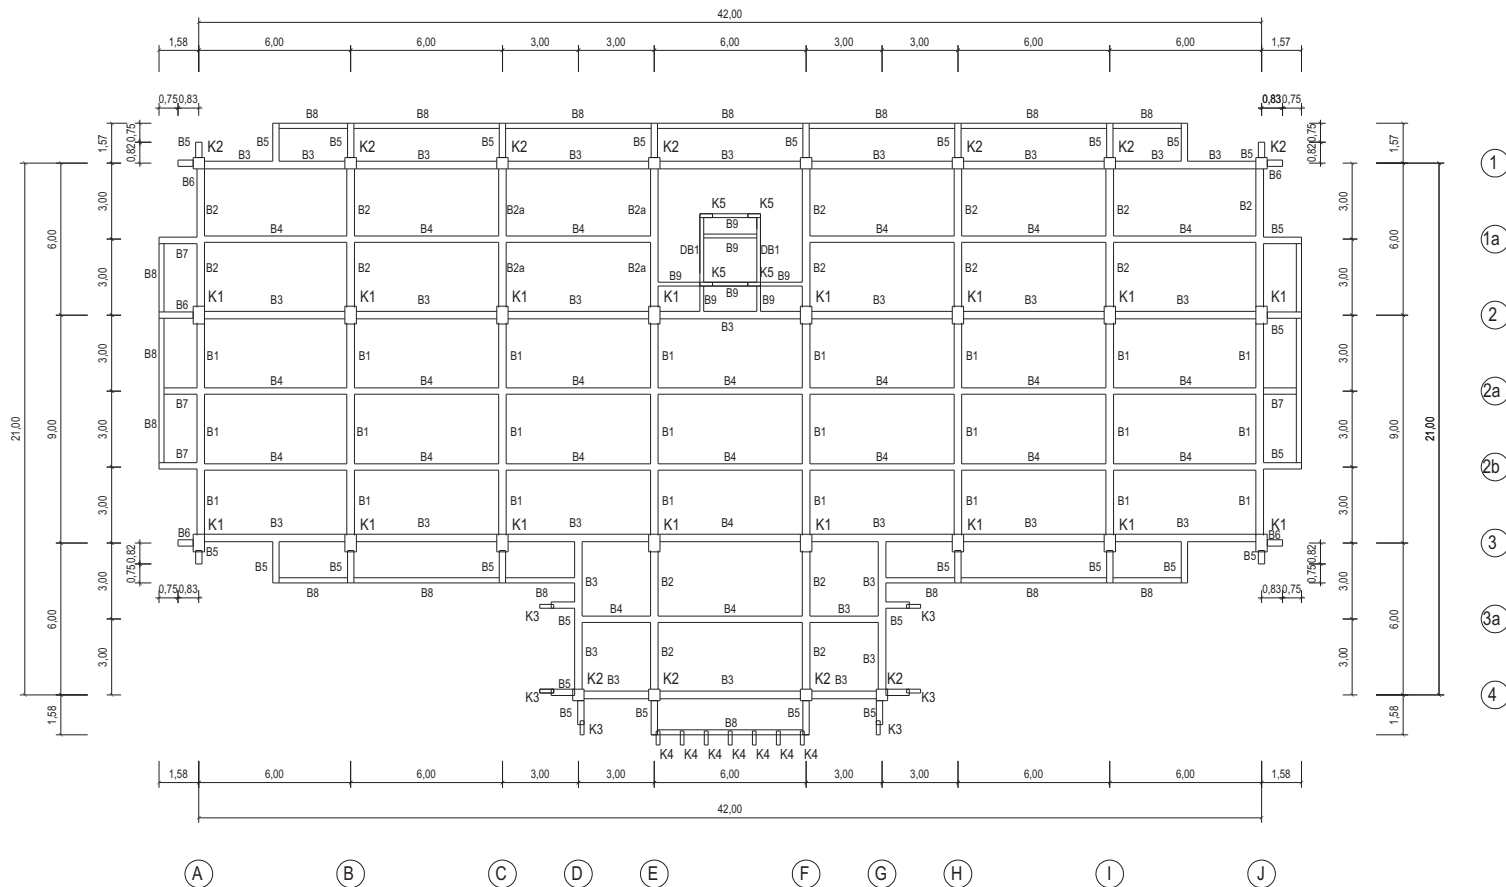

LEGENDA GAMBAR

NO	NOTASI	KETERANGAN	NO	NOTASI	KETERANGAN
1	K1	Kolom K1 - 450 x 700 mm	9	B6	Balok B6 - 300 x 500 mm
2	K2	Kolom K2 - 450 x 450 mm	10	B7	Balok B7 - 300 x 500 mm
3	K3	Kolom K3 - 150 x 550 mm	11	B8	Balok B8 - 200 x 500 mm
4	K4	Kolom K4 - 100 x 550 mm	12	B9	Balok B9 - 150 x 500 mm
5	K5	Kolom K5 - 150 x 500 mm	13	B10	Balok B10 - 150 x 500 mm
6	B1	Balok B1 - 350 x 700 mm	14	B11	Balok B11 - 200 x 950 mm
7	B2	Balok B2 - 300 x 500 mm	15	BT1	Balok BT1 - 150 x 500 mm
8	B3	Balok B3 - 300 x 500 mm	16	L1	Balok Lisplang L1-120 x 350 mm
9	B4	Balok B4 - 300 x 500 mm			
10	B5	Balok B5 - 300 x 500 mm			
Mutu beton f'c 25 MPa					
Mutu baja ulir (Deform) fy : 400 MPa					
Mutu baja polos (Plain) fy : 240 MPa					

DENAH BALOK + 3.950

SKALA 1 : 200



UNIVERSITAS NEGERI YOGYAKARTA
KOMPLEK UNIVERSITAS NEGERI YOGYAKARTA
KARANG MALANG YOGYAKARTA 55281

PEKERJAAN

PERENCANAAN PEMBANGUNAN
GEDUNG LAYANAN AKADEMIK 3 LANTAI
SELULAS 2700 M2
FAKULTAS ILMU KEOLAHRAGAAN
UNIVERSITAS NEGERI YOGYAKARTA

LOKASI

FAKULTAS ILMU KEOLAHRAGAAN UNY
Jl. KOLONG 1/1
KARANGMALANG DEPOK, SLEMAN, YOGYAKARTA

REVISI

No	Tgl	Lokasi	Gbr	Dicek	Diset.

MENYETUJUI

Rektor
UNIVERSITAS NEGERI YOGYAKARTA

DR. Rochmat Wahab, M.Pd, M.A.
NIP : 19670110 198403 1 002

MENGETAHUI

Dekan
Fakultas Ilmu Keolahragaan
Universitas Negeri Yogyakarta

Sumaryanto M.Kes
NIP : 131 873 957

MENGETAHUI

Ir. Kepala Dinas PUP-ESDM Prov. DIY
Kepala Bidang Cipta Karya

Ir. Gatot Saptadi
NIP : 19590902 198803 1 003

MENGETAHUI

Pejabat Pembuat Komitmen
Pembantu Dekan II
Fakultas Ilmu Keolahragaan

Bambang Priyonoadi, M.Kes
NIP : 131 453 189

KONSULTAN PERENCANAAN

N. FARIED HANAFI

Team Leader	Ir. Revianto Budi S., M. Arch	
Arsitek Gedung	Ir. Widodo Agung Nugroho	
Arsitek Landscape	Ir. Iwan Ismaun, MT	
Arsitek Interior	Sakundria Salya M. W., S.Sn	
Konstruktor	Ir. Nurakhman, MT	
Mekanikal/Elektrikal	Dulhadi, MT	
Estimator	Ir. Indra Suharyanto, MT	
Drafter	B. Setyawan Agung P. ST	

JUDUL GAMBAR

	SKALA

DITERBITKAN : 02-12-2009

NO	KODE	JMLH LBR
	ARS-FWK-2009	48

SKALA 1 : 200



NO	NOTASI	KETERANGAN	NO	NOTASI	KETERANGAN
1	K1	Kolom K1 - 450 x 700 mm	9	B6	Balok B6 - 300 x 500 mm
2	K2	Kolom K2 - 450 x 450 mm	10	B7	Balok B7 - 300 x 500 mm
3	K3	Kolom K3 - 150 x 550 mm	11	B8	Balok B8 - 200 x 500 mm
4	K4	Kolom K4 - 100 x 550 mm	12	B9	Balok B9 - 150 x 500 mm
5	K5	Kolom K5 - 150 x 500 mm	13	B10	Balok B10 - 150 x 500 mm
6	B1	Balok B1 - 350 x 700 mm	14	B11	Balok B11 - 200 x 950 mm
7	B2	Balok B2 - 300 x 500 mm	15	BT1	Balok BT1 - 150 x 500 mm
8	B3	Balok B3 - 300 x 500 mm	16	L1	Balok Lisplang L1-120 x 350 mm
9	B4	Balok B4 - 300 x 500 mm			
10	B5	Balok B5 - 300 x 500 mm			
Mutu beton f'c 25 MPa					
Mutu baja u1r (Deform) fy : 400 MPa					
Mutu baja polos (Plain) fy : 240 MPa					

UNIVERSITAS NEGERI YOGYAKARTA KOMPLEK UNIVERSITAS NEGERI YOGYAKARTA KARANG MULIAH YOGYAKARTA 35281					
PEKERJAAN					
PERENCANAAN PEMBANGUNAN GEDUNG LAYANAN AKADEMIK 3 LANTAI SELUAH 2700 M2 FAKULTAS ILMU KEOLAHRAGAAN UNIVERSITAS NEGERI YOGYAKARTA					
LOKASI					
FAKULTAS ILMU KEOLAHRAGAAN UNIT A, KULOGIRNO 11 KARANGMULJANG, DEPOK, SLEMAN, YOGYAKARTA					
REVISI					
No	Tgl	Lokasi	Gbr	Dicek	Diset.
MENYETUJUI					
Rektor UNIVERSITAS NEGERI YOGYAKARTA					
DR. Rochmat Wahab, M.Pd. M.A. NIP : 19570110 198403 1 002					
MENGETAHUI					
Dehan Fakultas Ilmu Keolahragaan Universitas Negeri Yogyakarta					
Sumaryanto M Kes NIP : 181 873 957					
MENGETAHUI					
Ih. Kepala Dinas PUP-ESDM Prov. DI Kepala Bidang Cipta Karya					
Ir. Galot Saptaadi NIP : 19590902 198803 1 003					
MENGETAHUI					
Pejabat Pembuat Komitmen Pembina Dehan II Fakultas Ilmu Keolahragaan					
Bambang Pijayoadi, M Kes NIP : 131 453 189					
KONSULTAN PERENCANA					
N. FARIED HANAFI					
Team Leader	Ir. Renvianto Budi S. M. Arch				
Analisis Gedung	Ir. Widodo Agung Nigroho				
Analisis Lanscape	Ir. Iwan Ismaun, MT				
Analisis Interior	Sakundria Satya M. W. S.Sn				
Konstruktur	Ir. Nurrohmah, MT				
Mekanikal/Elektikal	Dulhid, MT				
Estimator	Ir. Indra Suharyanto, MT				
Drafter	B. Setyawan Agung P. ST				
JUDUL GAMBAR			SKALA		
DITERBITKAN : 02-12-2009					
NO	KODE		JMLH LBR		
	ARS-PK-2009		48		


NO	NOTASI	KETERANGAN	NO	NOTASI	KETERANGAN
1	K1	Kolom K1 - 450 x 700 mm	9	B6	Balok B6 - 300 x 500 mm
2	K2	Kolom K2 - 450 x 450 mm	10	B7	Balok B7 - 300 x 500 mm
3	K3	Kolom K3 - 150 x 550 mm	11	B8	Balok B8 - 200 x 500 mm
4	K4	Kolom K4 - 100 x 550 mm	12	B9	Balok B9 - 150 x 500 mm
5	K5	Kolom K5 - 150 x 500 mm	13	B10	Balok B10 - 150 x 500 mm
6	B1	Balok B1 - 350 x 700 mm	14	B11	Balok B11 - 200 x 950 mm
7	B2	Balok B2 - 300 x 500 mm	15	BT1	Balok BT1 - 150 x 500 mm
8	B3	Balok B3 - 300 x 500 mm	16	L1	Balok Lisplang L1-120 x 350 mm
9	B4	Balok B4 - 300 x 500 mm			
10	B5	Balok B5 - 300 x 500 mm			

Mutu baja polos (Plain) fy : 240 MPa

SKALA 1 : 200



NO	KODE	JMLH LBR
	ARS-FIK-2009	48

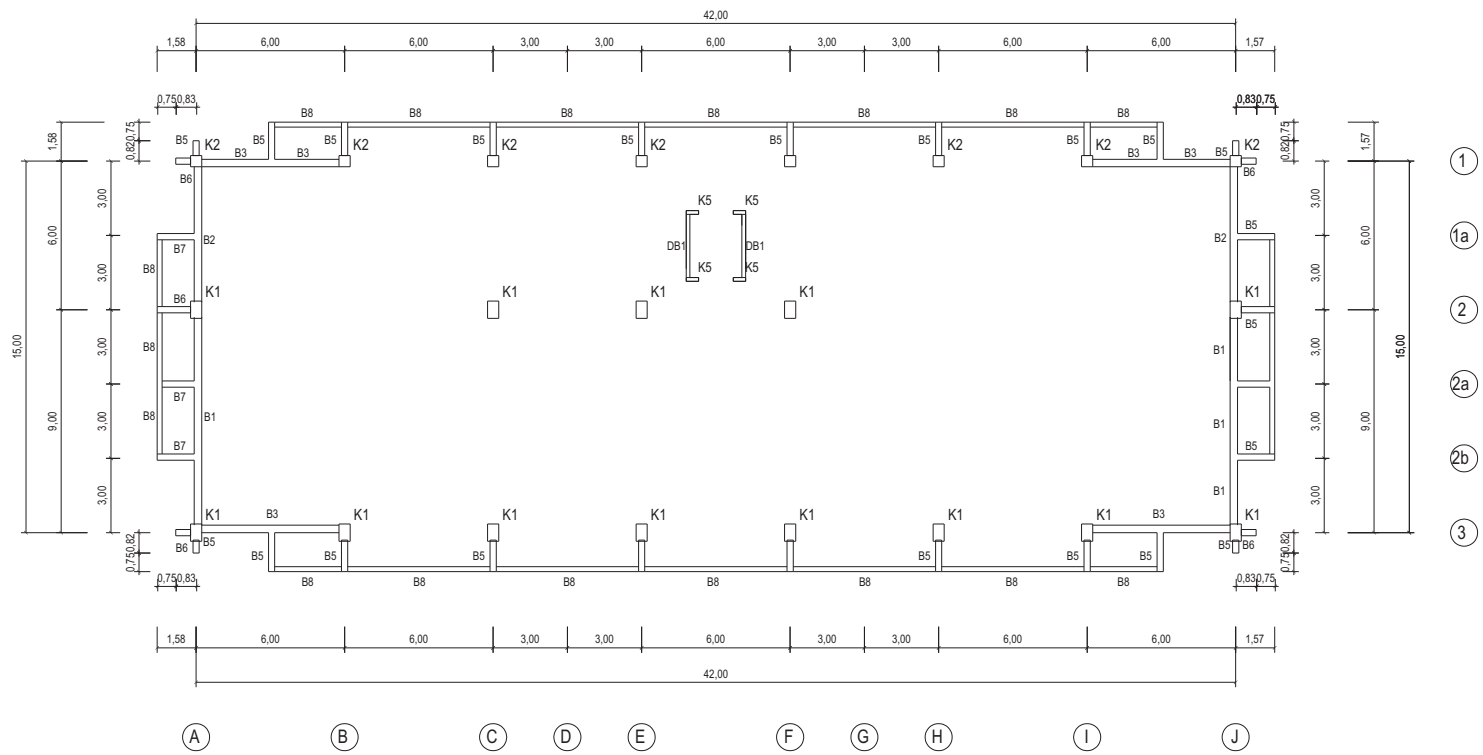

DENAH BALOK + 15.700
SKALA 1 : 200

LEGENDA GAMBAR

NO	NOTASI	KETERANGAN	NO	NOTASI	KETERANGAN
1	K1	Kolom K1 - 450 x 700 mm	9	B6	Balok B6 - 300 x 500 mm
2	K2	Kolom K2 - 450 x 450 mm	10	B7	Balok B7 - 300 x 500 mm
3	K3	Kolom K3 - 150 x 550 mm	11	B8	Balok B8 - 200 x 500 mm
4	K4	Kolom K4 - 100 x 550 mm	12	B9	Balok B9 - 150 x 500 mm
5	K5	Kolom K5 - 150 x 500 mm	13	B10	Balok B10 - 150 x 500 mm
6	B1	Balok B1 - 350 x 700 mm	14	B11	Balok B11 - 200 x 950 mm
7	B2	Balok B2 - 300 x 500 mm	15	BT1	Balok BT1 - 150 x 500 mm
8	B3	Balok B3 - 300 x 500 mm	16	L1	Balok Lisplang L1-120 x 350 mm
9	B4	Balok B4 - 300 x 500 mm			
10	B5	Balok B5 - 300 x 500 mm			
Mutu beton f'c 25 MPa					
Mutu baja ulir (Deform) fy : 400 MPa					
Mutu baja polos (Plain) fy : 240 MPa					

UNIVERSITAS NEGERI YOGYAKARTA
KOMPLEK UNIVERSITAS NEGERI YOGYAKARTA
KARANGMALANG YOGYAKARTA 55211

PEKERJAAN
PERENCANAAN PEMBANGUNAN
GEDUNG LAYANAN AKADEMIK 3 LANTAI
SELUAS 2700 M2
FAKULTAS ILMU KEOLAHRAAGAN
UNIVERSITAS NEGERI YOGYAKARTA

LOKASI
FAKULTAS ILMU KEOLAHRAAGAN UNY
Jl. KOLOMBONE 1
KARANGMALANG, DEPOK, SLEMAN, YOGYAKARTA

REVISI

No	Tgl	Lokasi	Gbr	Dicek	Diset.

MENYETUJUI
Rektor
UNIVERSITAS NEGERI YOGYAKARTA

DR. Rochmat Wahab, M.Pd, M.A.
NIP : 19570110 198403 1 002

MENGETAHUI
Dekan
Fakultas Ilmu Kesehatan
Universitas Negeri Yogyakarta

Sumaryanto M Kes
NIP : 131 873 957

MENGETAHUI
an. Kepala Dinas PUP-ESDM Prov. DIY
Kepala Bidang Cipta Karya

Ir. Gatot Saptadi
NIP : 19590902 198803 1 003

MENGETAHUI
Pejabat Pembuat Komitmen
Pembantu Dekan II
Fakultas Ilmu Kesehatan

Bambang Priyoadi, M.Kes
NIP : 131 453 189

KONSULTAN PERENCANA

N. FARIED HANAFI


Team Leader	Ir. Revianto Budi S., M. Arch	
Arsitek Gedung	Ir. Widodo Agung Nugroho	
Arsitek Landscape	Ir. Iwan Imanan, MT	
Arsitek Interior	Salundris Satya M. W. S.Sn	
Konsultor	Ir. Nurakhtman, MT	
Mekanika/Elektrikal	Duhadi, MT	
Estimator	Ir. Indra Suharyanto, MT	
Drafter	B. Setyawan Agung P. ST	




JUDUL GAMBAR


SKALA


DITERBITKAN : 02-12-2009




NO	KODE	JMLH LBR
	ARS-FK-2009	48

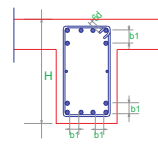
	POSISI	B2-300 x 500		
	UKURAN BALOK	Tumpuan	Lapangan	Tumpuan
	TULANGAN ATAS	1/4 ln	1/2 ln	1/4 ln
	TULANGAN BAWAH	6 D22	3 D22	6 D22
	SENGKANG	3 D22	5 D22	3 D22
	TULANGAN PINGGANG	D10-100	D10-150	D10-100
MUTU BETON : f _c 25 MPa		40 mm		
SELIMUT BETON BALOK				

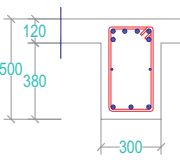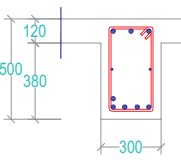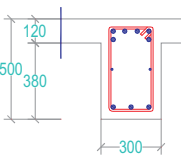TUMPUAN	LAPANGAN	TUMPUAN
		

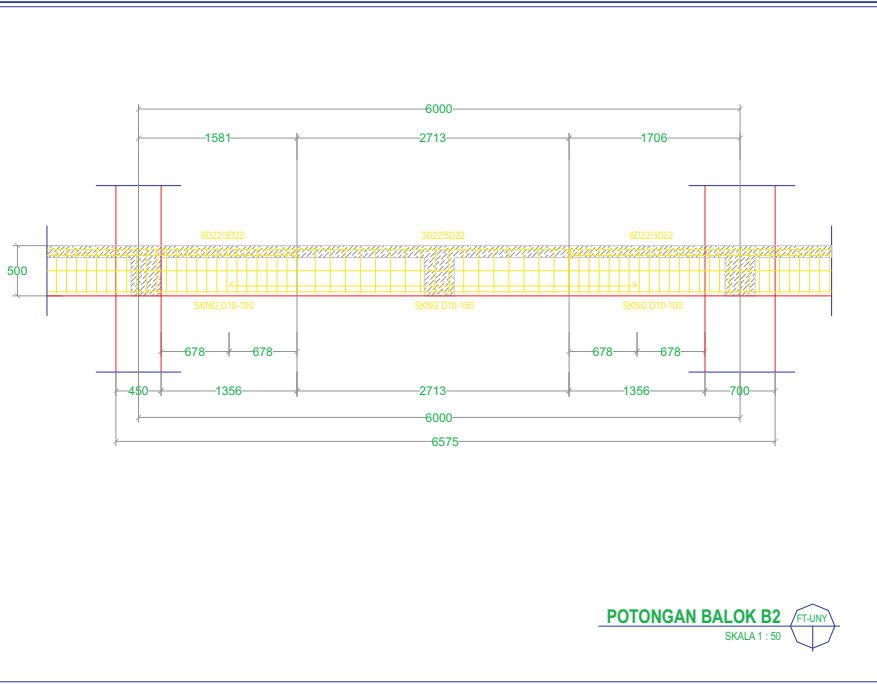

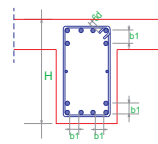	POSISI	B1-350 x 700		
	UKURAN BALOK	Tumpuan	Lapangan	Tumpuan
	TULANGAN ATAS	1/4 ln	1/2 ln	1/4 ln
	TULANGAN BAWAH	9 D22	3 D22	9 D22
	SENGKANG	4 D22	6 D22	4 D22
	TULANGAN PINGGANG	D10-100	D10-150	D10-100
MUTU BETON : f _c 25 MPa		40 mm		
SELIMUT BETON BALOK				

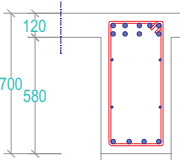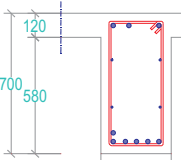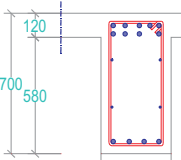TUMPUAN	LAPANGAN	TUMPUAN
		

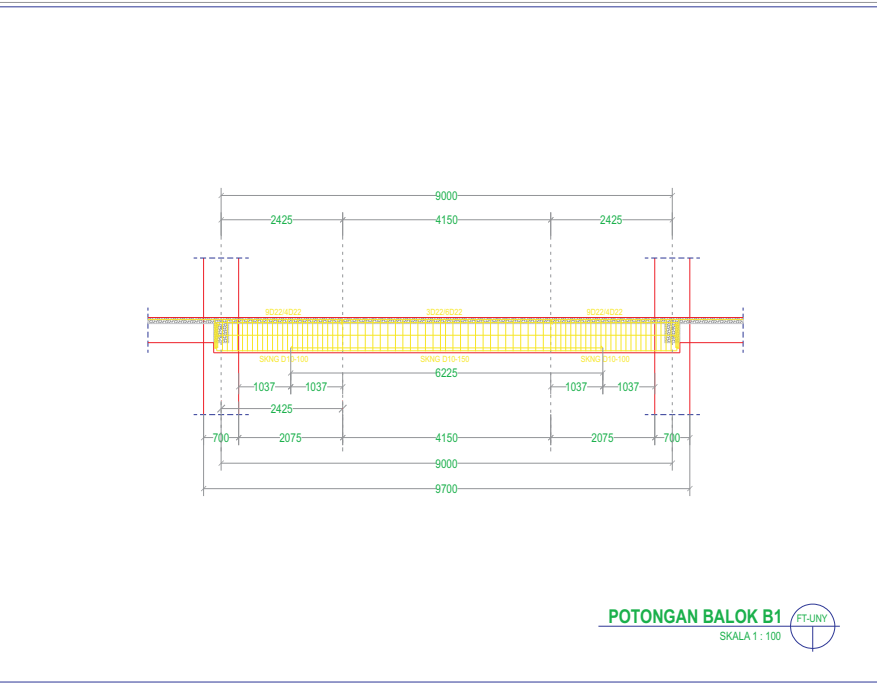

UNIVERSITAS NEGERI YOGYAKARTA
KOMPLEK UNIVERSITAS NEGERI YOGYAKARTA
KARANG MALANG YOGYAKARTA 55281

PEKERJAAN
PERENCANAAN PEMBANGUNAN
GEDUNG LAYANAN AKADEMIK 3 LANTAI
SELULAS 2700 M2
FAKULTAS ILMU KEHUTAHAN
UNIVERSITAS NEGERI YOGYAKARTA

LOKASI
FAKULTAS ILMU KEHUTAHAN UNY
JL. KOLOMO NO.1
KARANGMALANG, DEPOK, SELATAN, YOGYAKARTA

REVISI

No	Tgl	Lokasi	Gbr	Dicek	Diset.

MENYETUJUI
Rektor
UNIVERSITAS NEGERI YOGYAKARTA

DR. Rochmat Wahab, M.Pd. M.A.
NIP : 19570110 198403 1 002

MENGETAHUI
Dekan
Fakultas Ilmu Kehutanan
Universitas Negeri Yogyakarta

Sumaryanto M.Kes
NIP : 131 873 957

MENGETAHUI
an, Kepala Dinas PUP-ESDM Prodi DIT
Kepala Bidang Cipta Karya

Ir. Gatot Saptadi
NIP : 19590902 198803 1 003

MENGETAHUI
Pejabat Pembuat Komitmen
Pembantu Dekan II
Fakultas Ilmu Kehutanan

Bambang Priyonoadi, M.Kes
NIP : 131 453 189

KONSULTAN PERENCANA
P.T.POLA DATA CONSULTANT
PLANNER, ARCHITECTS AND CONSULTING ENGINEERS
Jl. Pongorejo Street No.02, Bantul, Yogyakarta, 55141
Telp. (0274) 9337191

N. FARIED HANAFI


Team Leader	Ir. Revianto Budi S., M. Arch	
Arsitek Gedung	Ir. Widoed Agung Nugroho	
Arsitek Landscape	Ir. Iwan Imanan, MT	
Arsitek Interior	Sekundria Salsya M. W. S.Sn	
Konstruktur	Ir. Nurakhtman, MT	
Mekanikal/Elektrikal	Dulhadi, MT	
Estimator	Ir. Indra Suharyanto, MT	
Drafter	B. Setyawan Agung P. ST	




JUDUL GAMBAR **SKALA**


--	--


DITERBITKAN : 02-12-2009




NO	KODE	JMLH LBR
	ARS-FIK-2009	48

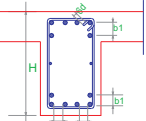
	POSISI	B3-300 x 500		
	UKURAN BALOK	Tumpuan	Lapangan	Tumpuan
	TULANGAN ATAS	1/4 In	1/2 In	1/4 In
	TULANGAN BAWAH	6 D19	3 D19	6 D19
	SENGKANG	3 D19	3 D19	3 D19
	TULANGAN PINGGANG	D10-100	D10-150	D10-100
	MUTU BETON : f_c 25 MPa	2 D10		
	SELIMUT BETON BALOK	40 mm		

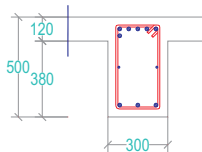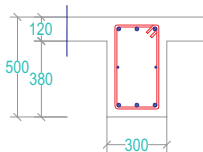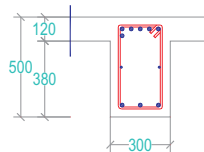TUMPUAN	LAPANGAN	TUMPUAN
		

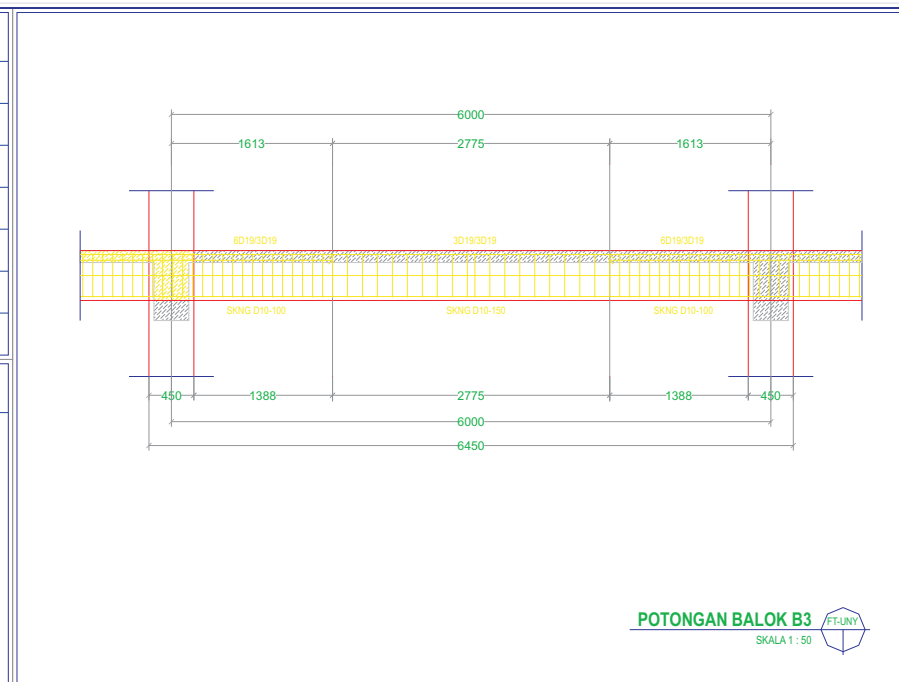


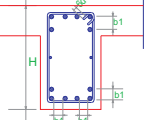	POSISI	B4-300 x 500		
	UKURAN BALOK	Tumpuan	Lapangan	Tumpuan
	TULANGAN ATAS	1/4 In	1/2 In	1/4 In
	TULANGAN BAWAH	4 D16	3 D16	4 D16
	SENGKANG	3 D16	4 D16	3 D16
	TULANGAN PINGGANG	D10-100	D10-150	D10-100
	MUTU BETON : f_c 25 MPa	2 D10		
	SELIMUT BETON BALOK	40 mm		

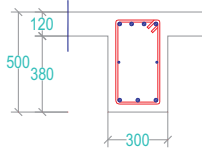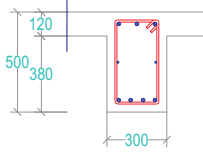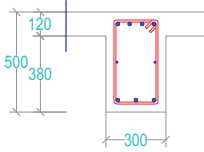TUMPUAN	LAPANGAN	TUMPUAN
		

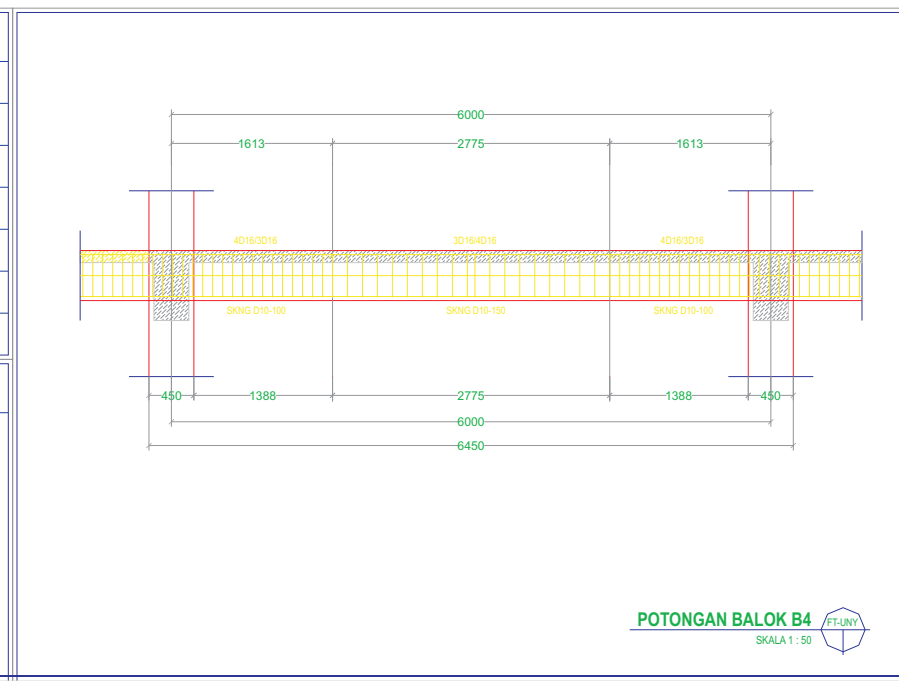

UNIVERSITAS NEGERI YOGYAKARTA KOMPLEK UNIVERSITAS NEGERI YOGYAKARTA KARANG MALANG YOGYAKARTA 55281					
PEKERJAAN					
PERENCANAAN PEMBANGUNAN GEDUNG LAYANAN AKADEMIK 3 LANTAI SELUAS 2700 M2 FAKULTAS ILMU KEOLAHRAGAAN UNIVERSITAS NEGERI YOGYAKARTA					
LOKASI					
FAKULTAS ILMU KEOLAHRAGAAN UNY J. KOLORBO NO 1 KARANGMALANG, DEPOK, SELATAN YOGYAKARTA					
REVISI					
No	Tgl	Lokasi	Gbr	Diced	Diset.
MENYETUJUI					
Rektor UNIVERSITAS NEGERI YOGYAKARTA					
DR. Rochmat Wahab, M.Pd. M.A. NIP : 19570110 198403 1 002					
MENGETAHUI					
Dekan Fakultas Ilmu Keolahraagaan Universitas Negeri Yogyakarta					
Sumaryanto M.Kes NIP : 131 873 957					
MENGETAHUI					
an: Kepala Dinas PUP-ESDM Prov. DIY Kepala Bidang Cipta Karya					
Ih. Gatot Saptadi NIP : 19590902 198803 1 003					
MENGETAHUI					
Pejabat Pembuat Komitmen Pembantuan Dekan II Fakultas Ilmu Keolahraagaan					
Bambang Priyonoadi, M.Kes NIP : 131 453 189					
KONSULTAN PERENCANA					
 PT. POLA DATA CONSULTANT PLANNER ARCHITECTS AND CONSULTING ENGINEERS Jl. Perintis Kemerdekaan No. 60, Komplek Yogyakarta-Cibadak, Sleman, Yogyakarta Telp. (0274) 8107-101					
N. FARIED HANAFI					
Team Leader		Ih. Revianto Budi S. M. Arch			
Arsitek Gedung		Ih. Widodo Agung Nugroho			
Arsitek Landscape		Ih. Iwan Imanun, MT			
Arsitek Interior		Sakundia Satya M. W. S.Sn			
Konstruktor		Ih. Nurachman, MT			
Mekanikal/Elektrikal		Duhadi, MT			
Estimator		Ih. Indra Suharyanto, MT			
Drafter		B. Setyawan Agung P. ST			
JUDUL GAMBAR				SKALA	
DITERBITKAN : 02-12-2009					
NO		KODE		JMLH LBR	
		ARS-FIK-2009		48	

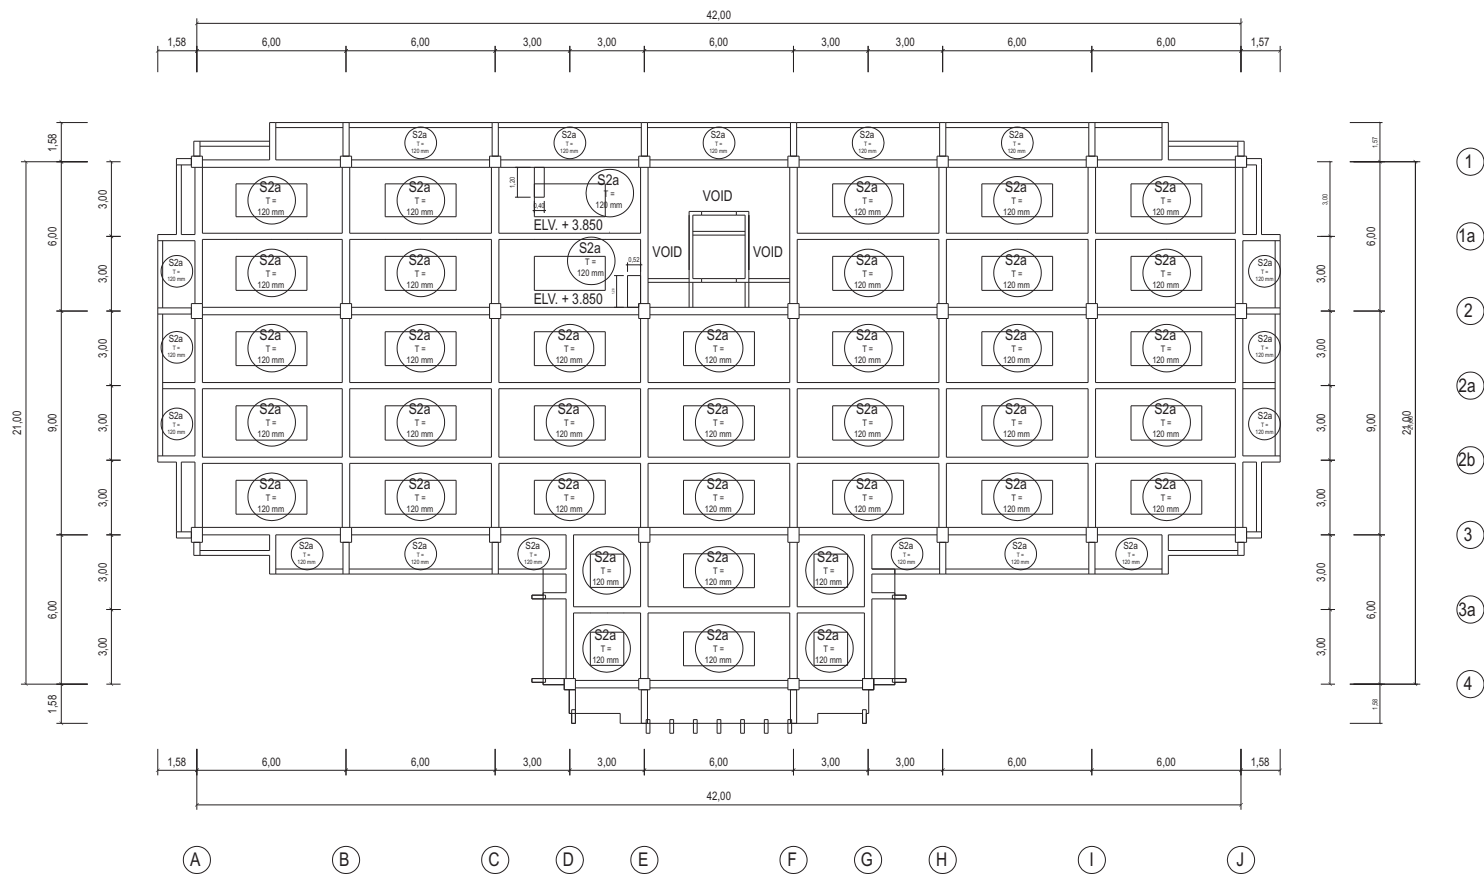

DENAH PLAT + 3.950

SKALA 1 : 200



NO	SIMBOL	KETERANGAN	SATUAN	ELEVASI
1	S2a	Tebal plat 120 Tulangan pokok sama jenis arah panjang P10 - 150 Tulangan pokok sama jenis arah pendek P10 - 150 Tulangan bagi P8 - 200	mm mm mm mm	+ 3.950
Mutu beton f'c 25 MPa				
Mutu baja ulir (D) f'y : 400 MPa				
Mutu baja polos (P) f'y : 240 MPa				

UNIVERSITAS NEGERI YOGYAKARTA
KOMPLEK UNIVERSITAS NEGERI YOGYAKARTA
KARANGMALANG YOGYAKARTA 55281

PEKERJAAN

PERENCANAAN PEMBANGUNAN
GEDUNG LAYANAN AKADEMIK 3 LANTAI
SELUS 2700 M2
FAKULTAS ILMU KEOLAHRAGAN
UNIVERSITAS NEGERI YOGYAKARTA

LOKASI

FAKULTAS ILMU KEOLAHRAGAN UNY
J. KOLOMOED NO 1
KARANGMALANG, DEPOK, SELATAN, YOGYAKARTA

REVISI

No	Tgl	Lokasi	Gbr	Dicek	Diset.

MENYETUJUI

Rektor
UNIVERSITAS NEGERI YOGYAKARTA

DR. Rochmat Wahab, M.Pd, M.A.

NIP : 19570110 198403 1 002

MENGETAHUI

Dekan
Fakultas Ilmu Keolahragan
Universitas Negeri Yogyakarta

Sumaryanto M. Ket.

NIP : 131 873 957

MENGETAHUI

an. Kepala Dinas PUP-ESDM Prov. DIY
Kepala Bidang Cipta Karya

Ir. Gatot Sapardi

NIP : 19590902 198803 1 003

MENGETAHUI

Praktis Pembantu Koordinator
Pembantu Dekan II
Fakultas Ilmu Keolahragan

Bambang Priyonoadi, M.Kes

NIP : 131 453 189

KONSULTAN PERENCANA

N. FARIED HANAFI


Team Leader	Ir. Revianto Budi S., M. Arch	
Arsitek Gedung	Ir. Widodo Agung Nugroho	
Arsitek Lanscape	Ir. Iwan Imanan, MT	
Arsitek Interior	Sakundia Satya M. W. S. Sn	
Konstruktur	Ir. Nurulhman, MT	
Mekanika/Elektikal	Dulhadi, MT	
Estimator	Ir. Indra Suharyanto, MT	
Drafter	B. Setyawan Agung P. ST	

JUDUL GAMBAR

SKALA

DITERBITKAN : 02-12-2009

NO	KODE	JMLH LBR
	ARS-FIK-2009	48

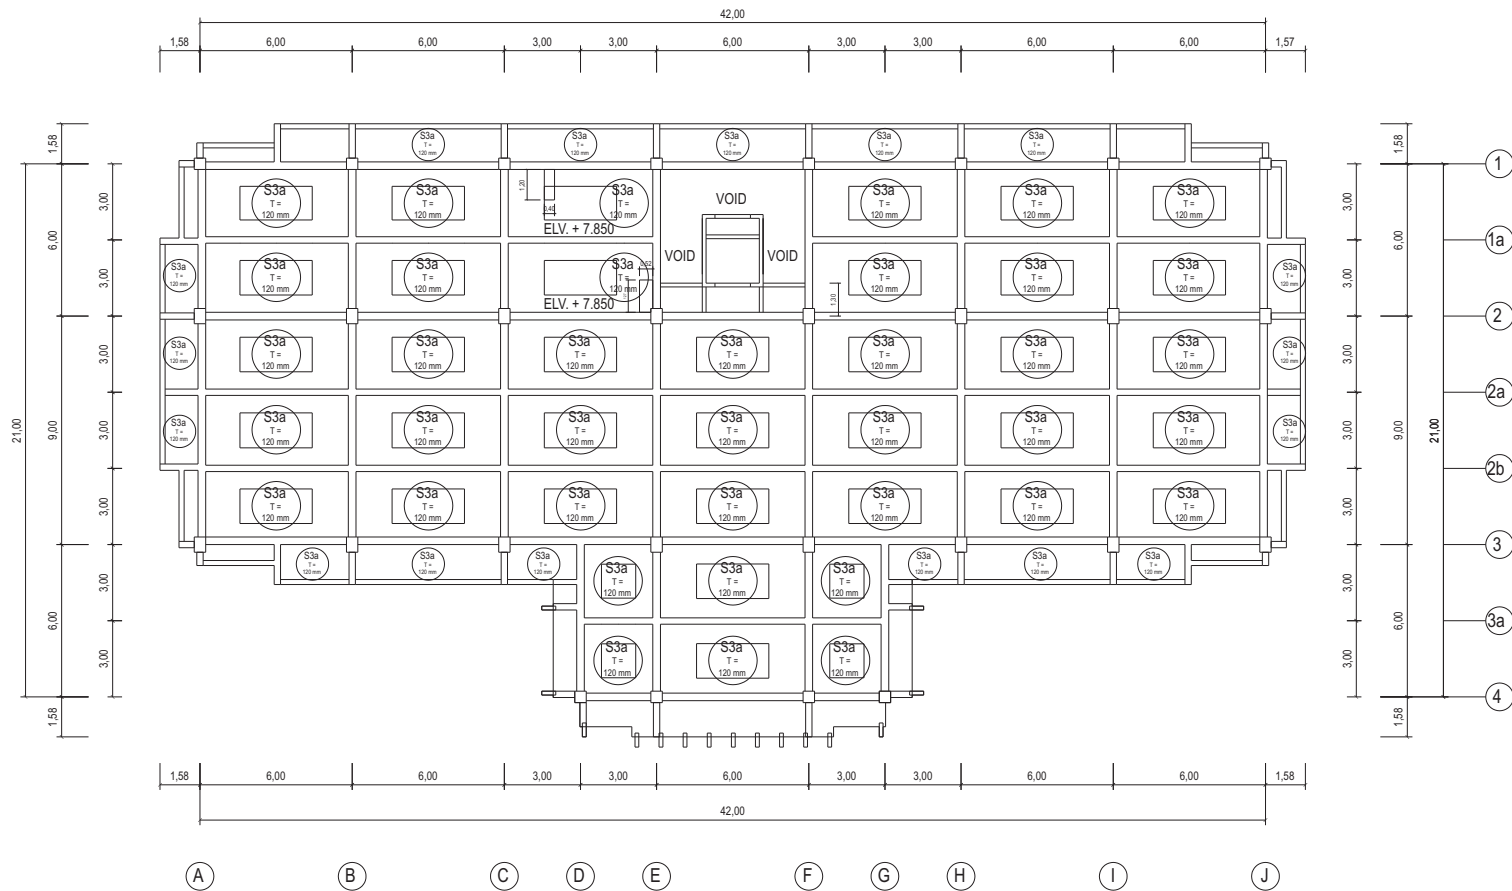

DENAH PLAT + 7.950

SKALA 1 : 200



NO	SIMBOL	KETERANGAN	SATUAN	ELEVASI
1	S3a	Tebal plat 120 Tulangan pokok sama jenis arah panjang P10 - 150 Tulangan pokok sama jenis arah pendek P10 - 150 Tulangan bagi P8 - 200	mm mm mm mm	+ 7.950
Mutu beton f'c 25 MPa				
Mutu baja ulir (D) f'y : 400 MPa				
Mutu baja polos (P) f'y : 240 MPa				

UNIVERSITAS NEGERI YOGYAKARTA
KOMPLEK UNIVERSITAS NEGERI YOGYAKARTA
KARANGMALANG YOGYAKARTA 5501

PEKERJAAN

PERENCANAAN PEMBANGUNAN
GEDUNG LAYANAN AKADEMIK 3 LANTAI
SELUAS 2700 M2
FAKULTAS ILMU KEOLAHRAGAAN
UNIVERSITAS NEGERI YOGYAKARTA

LOKASI

FAKULTAS ILMU KEOLAHRAGAAN UNY
Jl. KULUMBING NO.1
KARANGMALANG, DEPOK, SLEMAN, YOGYAKARTA

REVISI

No	Tgl	Lokasi	Gbr	Dicek	Diset.

MENYETUJUI

Rektor
UNIVERSITAS NEGERI YOGYAKARTA

DR. Rochmat Wahab, M.Pd, M.A.
NIP : 19570110 198403 1 002

MENGETAHUI

Dekan
Fakultas Ilmu Keolahragaan
Universitas Negeri Yogyakarta

Sumartanto M.Kes
NIP : 131 673 957

MENGETAHUI

an. Kepala Dinas PUP/ESDM Prov. DIY
Kepala Bidang Cipta Karya

Ir. Gatot Saptadi
NIP : 19590902 198803 1 003

MENGETAHUI

Pejabat Pembuat Komitmen
Pembantu Dekan I
Fakultas Ilmu Keolahragaan

Bambang Priyonsadi, M.Kes
NIP : 131 453 189

KONSULTAN PERENCANA

N. FARIED HANAFI


Team Leader	Ir. Revianto Budi S., M. Arch	
Arsitek Gedung	Ir. Widodo Agung Nugroho	
Arsitek Landscape	Ir. Iwan Imanun, MT	
Arsitek Interior	Sakundia Sayo M. W. S.Sn	
Konstruktur	Ir. Nurrohmah, MT	
Mekanikal/Elektikal	Dhuha, MT	
Estimator	Ir. Indra Suharyanto, MT	
Drafter	B. Setyawan Agung P. ST	

JUDUL GAMBAR

	SKALA

DITERBITKAN : 02-12-2009

NO	KODE	JMLH LBR
	ARS-FIK-2009	48

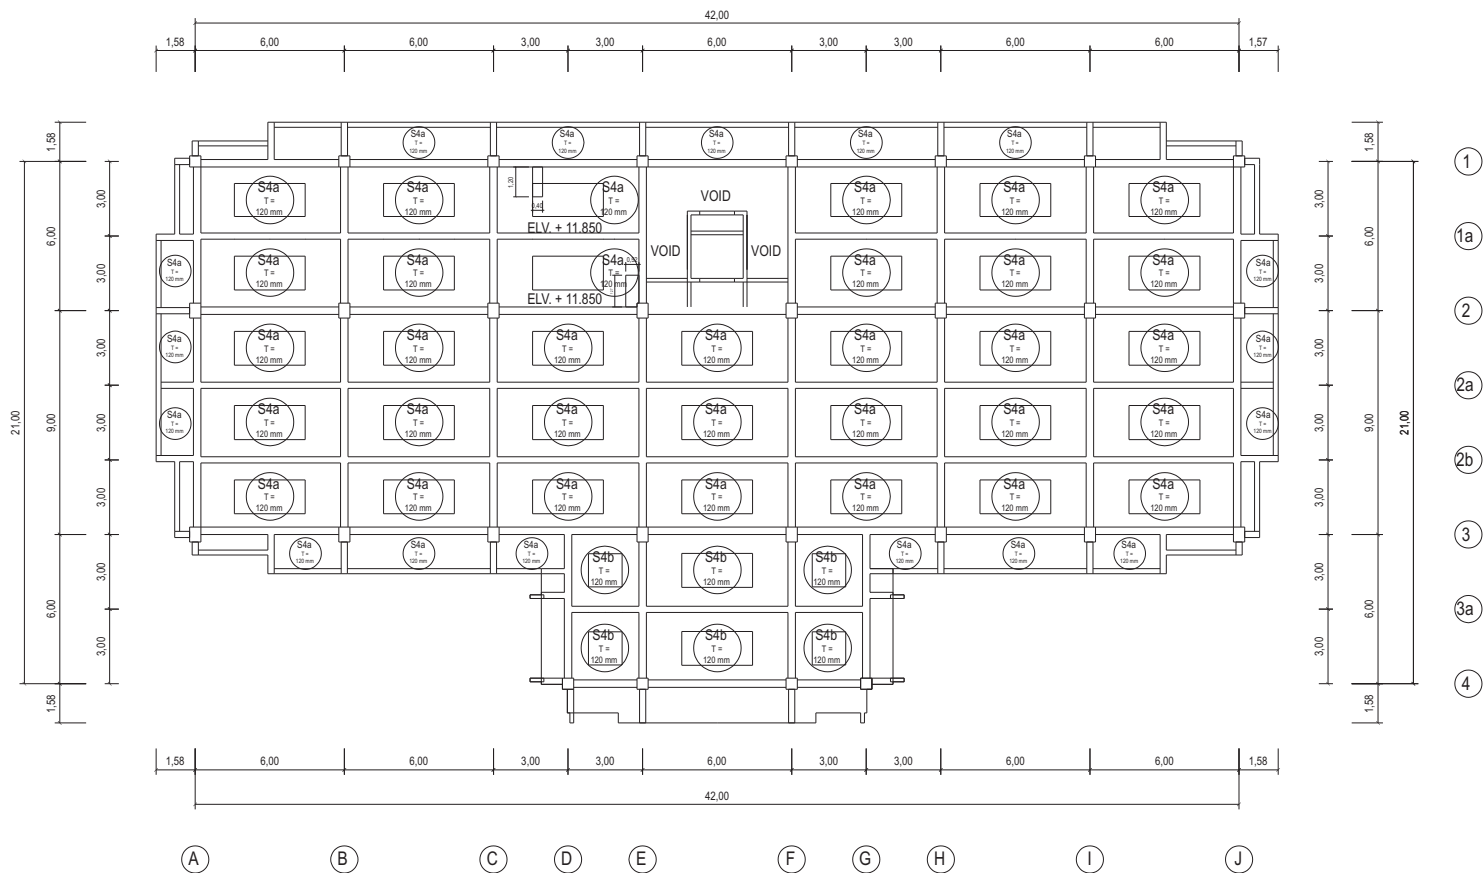

DENAH PLAT + 11.950

SKALA 1 : 200



NO	SIMBOL	KETERANGAN	SATUAN	ELEVASI	NO	SIMBOL	KETERANGAN	SATUAN	ELEVASI
1	S4a	Tebal plat 120 Tulangan pokok sama jenis arah panjang P10 - 150 Tulangan pokok sama jenis arah pendek P10 - 150 Tulangan bagi P8 - 200	mm mm mm	+ 11.950	1	S4b	Tebal plat 120 Tulangan pokok sama jenis arah panjang P10 - 175 Tulangan pokok sama jenis arah pendek P10 - 175 Tulangan bagi P8 - 200	mm mm mm	+ 11.950
Mutu beton f'c 25 MPa					Mutu beton f'c 25 MPa				
Mutu baja ulir (D) f'y : 400 MPa					Mutu baja ulir (D) f'y : 400 MPa				
Mutu baja polos (P) f'y : 240 MPa					Mutu baja polos (P) f'y : 240 MPa				

UNIVERSITAS NEGERI YOGYAKARTA

KOMPLEK UNIVERSITAS NEGERI YOGYAKARTA
KARANG MALANG YOGYAKARTA 55281

PEKERJAAN

PERENCANAAN PEMBANGUNAN
GEDUNG LAYANAN AKADEMIK 3 LANTAI
SELUAS 2700 M2
FAKULTAS ILMU KEOLAHRAGAN
UNIVERSITAS NEGERI YOGYAKARTA

LOKASI

FAKULTAS ILMU KEOLAHRAGAN UNY
J. KOLOMO NO 1
KARANGMALANG, DEPOK, SLEMAN, YOGYAKARTA

REVISI

No	Tgl	Lokasi	Gbr	Dicek	Diset.
1					

MENYETUJUI

Rektor
UNIVERSITAS NEGERI YOGYAKARTA

DR. Rochmat Wahab, M.Pd, M.A.
NIP. : 1957/0110 198403 1 002

MENGETAHUI

Dekan
Fakultas Ilmu Keolahragan
Universitas Negeri Yogyakarta

Sumaryanto, M.Kes.
NIP. : 131 873 957

MENGETAHUI

W. Kepala Dinas PUP-ESDM Prov. DIY
Kepala Bidang Cipta Karya

Ir. Gatot Saptadi
NIP. : 19590902 198803 1 003

MENGETAHUI

Praktisi Pembuat Konstruksi
Pembantu Dekan II
Fakultas Ilmu Keolahragan

Bambang Priyonoadi, M.Kes.
NIP. : 131 453 189

KONSULTAN PERENCANA

N. FARIED HANAFI

Team Leader	Ir. Rianto Budi S. M. Arch	
Arsitek Gedung	Ir. Widodo Agung Nugroho	
Arsitek Landscape	Ir. Iwan Imanan, MT	
Arsitek Interior	Sakundia Satya M. W. S. Sn	
Konstruktur	Ir. Nurulhikmah, MT	
Mekanika/Elektikal	Duhadi, MT	
Estimator	Ir. Indra Suharyanto, MT	
Drafter	B. Setyawan Agung P. ST	

JUDUL GAMBAR

SKALA

DITERBITKAN : 02-12-2009

NO	KODE	JMLH LBR
	ARS-FIK-2009	48

NO	SIMBOL	KETERANGAN	SATUAN	ELEVAISI
1	S4b	Tebal plat 120 Tulangan pokok sama jenis arah panjang P10 - 175 Tulangan pokok sama jenis arah pendek P10 - 175	mm mm mm	+ 11.950
Mutu beton f'c 25 MPa				
Mutu baja ulir (D) fy - 400 MPa				
Mutu baja polos (P) fy - 240 MPa				



UNIVERSITAS NEGERI YOGYAKARTA KOMPLEK UNIVERSITAS NEGERI YOGYAKARTA KARANG MALANG YOGYAKARTA 55281					
PEKERJAAN					
PERENCANAAN PEMBANGUNAN GEDUNG LAYANAN AKADEMIK 3 LANTAI JELUANG 270 M2 FAKULTAS ILMU KEOLAHRAGAAN UNIVERSITAS NEGERI YOGYAKARTA					
LOKASI					
FAKULTAS ILMU KEOLAHRAGAAN UNY JL. KLOJOMED NO. 1 KARANGMALANG, DEPOK, SLEMAN, YOGYAKARTA					
REVISI					
No	Tgl	Lokasi	Gbr	Dicek	Diset.
MENYETUJUI					
Rektor UNIVERSITAS NEGERI YOGYAKARTA					
DR. Rochmat Wahab, M.Pd. M.A. NIP. : 19570110 198403 1 002					
MENGETAHUI					
Dekan Fakultas Ilmu Keolahragaan Universitas Negeri Yogyakarta					
Sumaryanto M. Kes NIP. : 131 873 957					
MENGETAHUI					
an. Kepala Dinas PUP-ESDM Prov. DIY Kepala Bidang Cipta Karya					
Ir. Gatot Sapdadi NIP. : 19590902 198803 1 003					
MENGETAHUI					
Pejabat Pembuat Komitmen Pembinaan Dekan II Fakultas Ilmu Keolahragaan					
Bambang Priyowidani, M.Kes NIP. : 131 453 189					
KONSULTAN PERENCANA					
N. FARIED HANAFI					
Team Leader	Ir. Revianto Budi S., M. Arch				
Arsitek Gedung	Ir. Widodo Agung Nugroho				
Arsitek Landscape	Ir. Iwan Imanun, MT				
Arsitek Interior	Sakundria Satya M. W, S.Sn				
Konstruktur	Ir. Nurulhaman, MT				
Mekanikal/Elektikal	Dhuadi, MT				
Estimator	Ir. Indra Suharyanto, MT				
Drafter	B. Setyaning Agung P. ST				
JUDUL GAMBAR					SKALA
DITERBITKAN : 02-12-2009					
NO	KODE			JMLH LBR	
	ARS-FIK-2009			48	