DAFTAR ISI

NO	JUDUL GAMBAR	KETERANGAN	NO. HAL
01	SITE EKSISTING		01
02	SITE PLAN		02
03	SITE SITUASI		03
04	DENAH BASEMENT		04
05	DENAH LANTAI 01		05
06	DENAH LANTAI 02		06
07	DENAH LANTAI 03		07
08	DENAH LANTAI 04		08
09	DENAH PLAT BETON		09
10	TAMPAK ATAS		10
11	TAMPAK UTARA		11
12	TAMPAK TIMUR		12
13	TAMPAK SELATAN		13
14	TAMPAK BARAT		14
15	POTONGAN A - A		15
16	POTONGAN B - B		16
17	POTONGAN C - C		17
18	RENCANA PONDASI BATU KALI		18
19	DETAIL PONDASI 01 - 09		19
20	DETAIL PONDASI 06 - 12		20
21	DETAIL KP (KOLOM PRAKTIS)		21
22	DETAIL KOLOM & BALOK		22
23	DETAIL KOLOM & BALOK		23
24	RENCANA FINISHING LANTAI, LT. BASEMENT		24
25	RENCANA FINISHING LANTAI, LT. 01		25
26	RENCANA FINISHING LANTAI, LT. 02		26
27	RENCANA FINISHING LANTAI, LT. 03		27
28	RENCANA FINISHING LANTAI, LT. 04		28
29	RENCANA FINISHING LANTAI, ELV. + 15.770		29
30	RENCANA FINISHING LANTAI, ELV. + 17.180		30
31	DETAIL KERAMIK GROUNDTANK		31
32	DETAIL STEPNOSING TANGGA		32
33	DETAIL HOMOGENEOUS TILE		33
34	DETAIL LIFT		34
35	POTONGAN LIFT, TAMPAK LIFT		35
36	DETAIL JUMP LIFT, DETAIL PINTU LIFT		36
37	DETAIL JUMP LIFT, DETAIL PINTU LIFT		37
38	RENCANA RANGKA PLAFON LT. BASEMENT		38
39	RENCANA RANGKA PLAFON ELV. - 0.800		39
40	RENCANA RANGKA PLAFON LT. 01		40
41	RENCANA RANGKA PLAFON ELV. + 3.500		41
42	RENCANA RANGKA PLAFON LT. 02		42
43	RENCANA RANGKA PLAFON ELV. + 7.000		43
44	RENCANA RANGKA PLAFON ELV. + 7.000		44
45	RENCANA RANGKA PLAFON LT. 03		45
46	RENCANA RANGKA PLAFON ELV. + 11.200 & ELV. + 11.900		46
47	RENCANA RANGKA PLAFON LT. 04		47
48	RENCANA RANGKA PLAFON R. PERTEMUAN		48
49	RENCANA RANGKA PLAFON ELV. + 17.100		49
50	RENCANA RANGKA PLAFON ELV. + 17.500		50

DAFTAR ISI


NO	JUDUL GAMBAR	KETERANGAN	NO. HAL
51	RENCANA RANGKA PLAFON ELV. + 17.770		51
52	RENCANA RANGKA PLAFON TRITISAN		52
53	RENCANA PERKUATAN PLAFON ELV. + 18.620		53
54	DETAIL PLAFON A		54
55	DETAIL PLAFON B		55
56	DETAIL PLAFON C, D		56
57	DETAIL PLAFON E, F		57
58	DETAIL PLAFON H		58
59	DETAIL PLAFON H		59
60	DETAIL PERKUATAN PLAFON		60
61	DETAIL RANGKA PLAFON DETAIL - DETAIL		61
62	ISOMETRI RANGKA PLAFON		62
63	DETAIL MAINTENANCE HOLE		63
64	RENCANA DINDING KACA LT. BASEMENT		64
65	RENCANA DINDING KACA LT. 01		65
66	RENCANA DINDING KACA LT. 02		66
67	RENCANA DINDING KACA LT. 03		67
68	RENCANA DINDING KACA LT. 04		68
69	DETAIL PJ01, P01		69
70	DETAIL PJ02, P02		70
71	DETAIL P03, P04, P05		71
72	DETAIL P06, P07		72
73	DETAIL P08, P09		73
74	DETAIL P10, PSH		74
75	DETAIL ENGINEERING WOOD DOOR FULL CORE 01		75
76	DETAIL ENGINEERING WOOD DOOR FULL CORE 02		76
77	DETAIL J01, J02		77
78	DETAIL J03		78
79	DETAIL J04		79
80	DETAIL J05, J06		80
81	DETAIL J07, BV01		81
82	DETAIL BV01, BV02		82
83	CURTAINWALL 01		83
84	CURTAINWALL 02		84
85	CURTAINWALL 03, 04		85
86	CURTAINWALL 05, 06		86
87	RENCANA DINDING KACA LT. BASEMENT		87
88	RENCANA DINDING KACA LT. 01		88
89	RENCANA DINDING KACA LT. 03		89
90	DETAIL DK01, DK02		90
91	DETAIL DK03, DK04		91
92	DETAIL DK05, DK06, DK07		92
93	DETAIL DK08, DK09		93
94	RENCANA PARTISI LT. 03		94
95	DETAIL PR01		95
96	DETAIL PARTISI		96
97	RENCANA PEREDAM LT. 03		97
98	RENCANA PEREDAM & PANGGUNG LT. 04		98
99	DETAIL PEREDAM TIPE 01, 02, 03		99
100	DETAIL PEREDAM TIPE 04, DETAIL - DETAIL		100

DAFTAR ISI

NO	JUDUL GAMBAR	KETERANGAN	NO. HAL
101	DETAIL PEREDAM TIPE 05,. DETAIL - DETAIL		101
102	DETAIL PEREDAM TIPE 06, 07, DETAIL - DETAIL		102
103	DETAIL PEREDAM TIPE 08, 09, DETAIL - DETAIL		103
104	DETAIL RANGKA BACKDROP, DETAIL - DETAIL		104
105	DETAIL PANGGUNG		105
106	POTONGAN PANGGUNG		106
107	RENCANA RANILLING TANGGA LT. 01		107
108	RENCANA RANILLING TANGGA LT. 02		108
109	RENCANA RANILLING TANGGA LT. 03		109
110	DETAIL RAILLING, DETAIL MODUL RAILLING		110
111	DETAIL RAILLING, DETAIL MODUL RAILLING		111
112	DENAH TANGGA BASEMENT - LT. 03		112
113	DENAH TANGGA LT. 04, DETAIL RAILLING & HANDRAIL		113
114	DETAIL RAILLING		114
115	DETAIL RAILLING & HANDRAIL, DETAIL - DETAIL		115
116	DENAH TANGGA LT. 03 & LT. 04, DETAIL RAILLING & HANDRAIL		116
117	DETAIL HANDRAIL		117
118	DETAIL HANDRAIL TANGGA, PENGHUBUNG LANTAI 01		118
119	DETAIL HANDRAIL TANGGA, PENGHUBUNG LANTAI 02		119
120	DETAIL RAILLING RAM		120
121	RENCANA RAILLING LT. 02 & LT. 03, DETAIL RAILING		121
122	RENCANA RAILLING LT. 02 - 03, DETAIL RAILLING		122
123	DETAIL MODUL RAILLING		123
124	DETAIL TANGGA MAINTENANCE SHAFT MEKANIKAL		124
125	DETAIL TANGGA MAINTENANCE SHAFT MEKANIKAL		125
126	DETAIL TANGGA MAINTENANCE SHAFT ELEKTRIKAL		126
127	DETAIL TANGGA MAINTENANCE SHAFT ELEKTRIKAL		127
128	DETAIL TANGGA MAINTENANCE SHAFT ELEKTRIKAL		128
129	DENAH GROUNTANK, POTONGAN 01		129
130	POTONGAN 02		130
131	DETAIL TANGGA GROUNTANK		131
132	DENAH TOILET BASEMENT, POTONGAN 01, 02		132
133	POTONGAN 03, 04, 05		133
134	DETAIL MEJA BETON		134
135	DETAIL TEMPAT WUDHU		135
136	DENAH TOILET LT. 01, DETAIL MEJA BETON		136
137	POTONGAN 01, 02, POTONGAN MEJA WASTAFEL		137
138	POTONGAN 03, 04, 05, POTONGAN MEJA WASTAFEL		138
139	DENAH TOILET LT. 02 - LT. 03		139
140	POTONGAN 01		140
141	POTONGAN 02, DETAIL MEJA WASTAFEL		141
142	POTONGAN 03, DETAIL MEJA WASTAFEL		142
143	POTONGAN 04, DETAIL MEJA WASTAFEL		143
144	DENAH TOILET LANTAI 04, DETAIL MEJA BETON		144
145	POTONGAN 01 - 02, DETAIL MEJA WASTAFEL		145
146	POTONGAN 03 - 05, DETAIL MEJA WASTAFEL		146
147	RENCANA COVER KOLOM LT. 01		147
148	RENCANA COVER KOLOM LT. 01		148
149	RENCANA COVER KOLOM LT. 01		149


DAFTAR ISI

NO	JUDUL GAMBAR	KETERANGAN	NO. HAL
150	DETAIL COVER KOLOM		150
151	RENCANA FASAD UTARA		151
152	RENCANA FASAD TIMUR		152
153	RENCANA FASAD SELATAN		153
154	RENCANA FASAD BARAT		154
155	DETAIL TAMPAK A1		155
156	DETAIL TAMPAK A2		156
157	DETAIL TAMPAK B		157
158	DETAIL TAMPAK C, D		158
159	DETAIL GRC		159
160	DETAIL G		160
161	DETAIL POLA STAINLESS 01		161
162	DETAIL POLA STAINLESS 02		162
163	DETAIL - DETAIL		163
164	RENCANA FINISHING LANTAI, LT. 02 GEDUNG EKSISTING		164
165	DETAIL HOMOGENEOUS TILE		165
166	RENCANA RANGKA PLAFON LT. 02 GEDUNG EKSISTING		166
167	DETAIL RANGKA PLAFON, DETAIL - DETAIL		167
168	ISOMETRI RANGKA PLAFON		168
169	RENCANA PINTU LT. 02 (BANGUNAN EKSISTING)		169
170	DETAIL P01, P02		170
171	RENCANA PARTISI LT. 02 (BANGUNAN EKSISTING)		171
172	DETAIL PR01		172
173	DETAIL PR02		173
174	DETAIL PARTISI		174

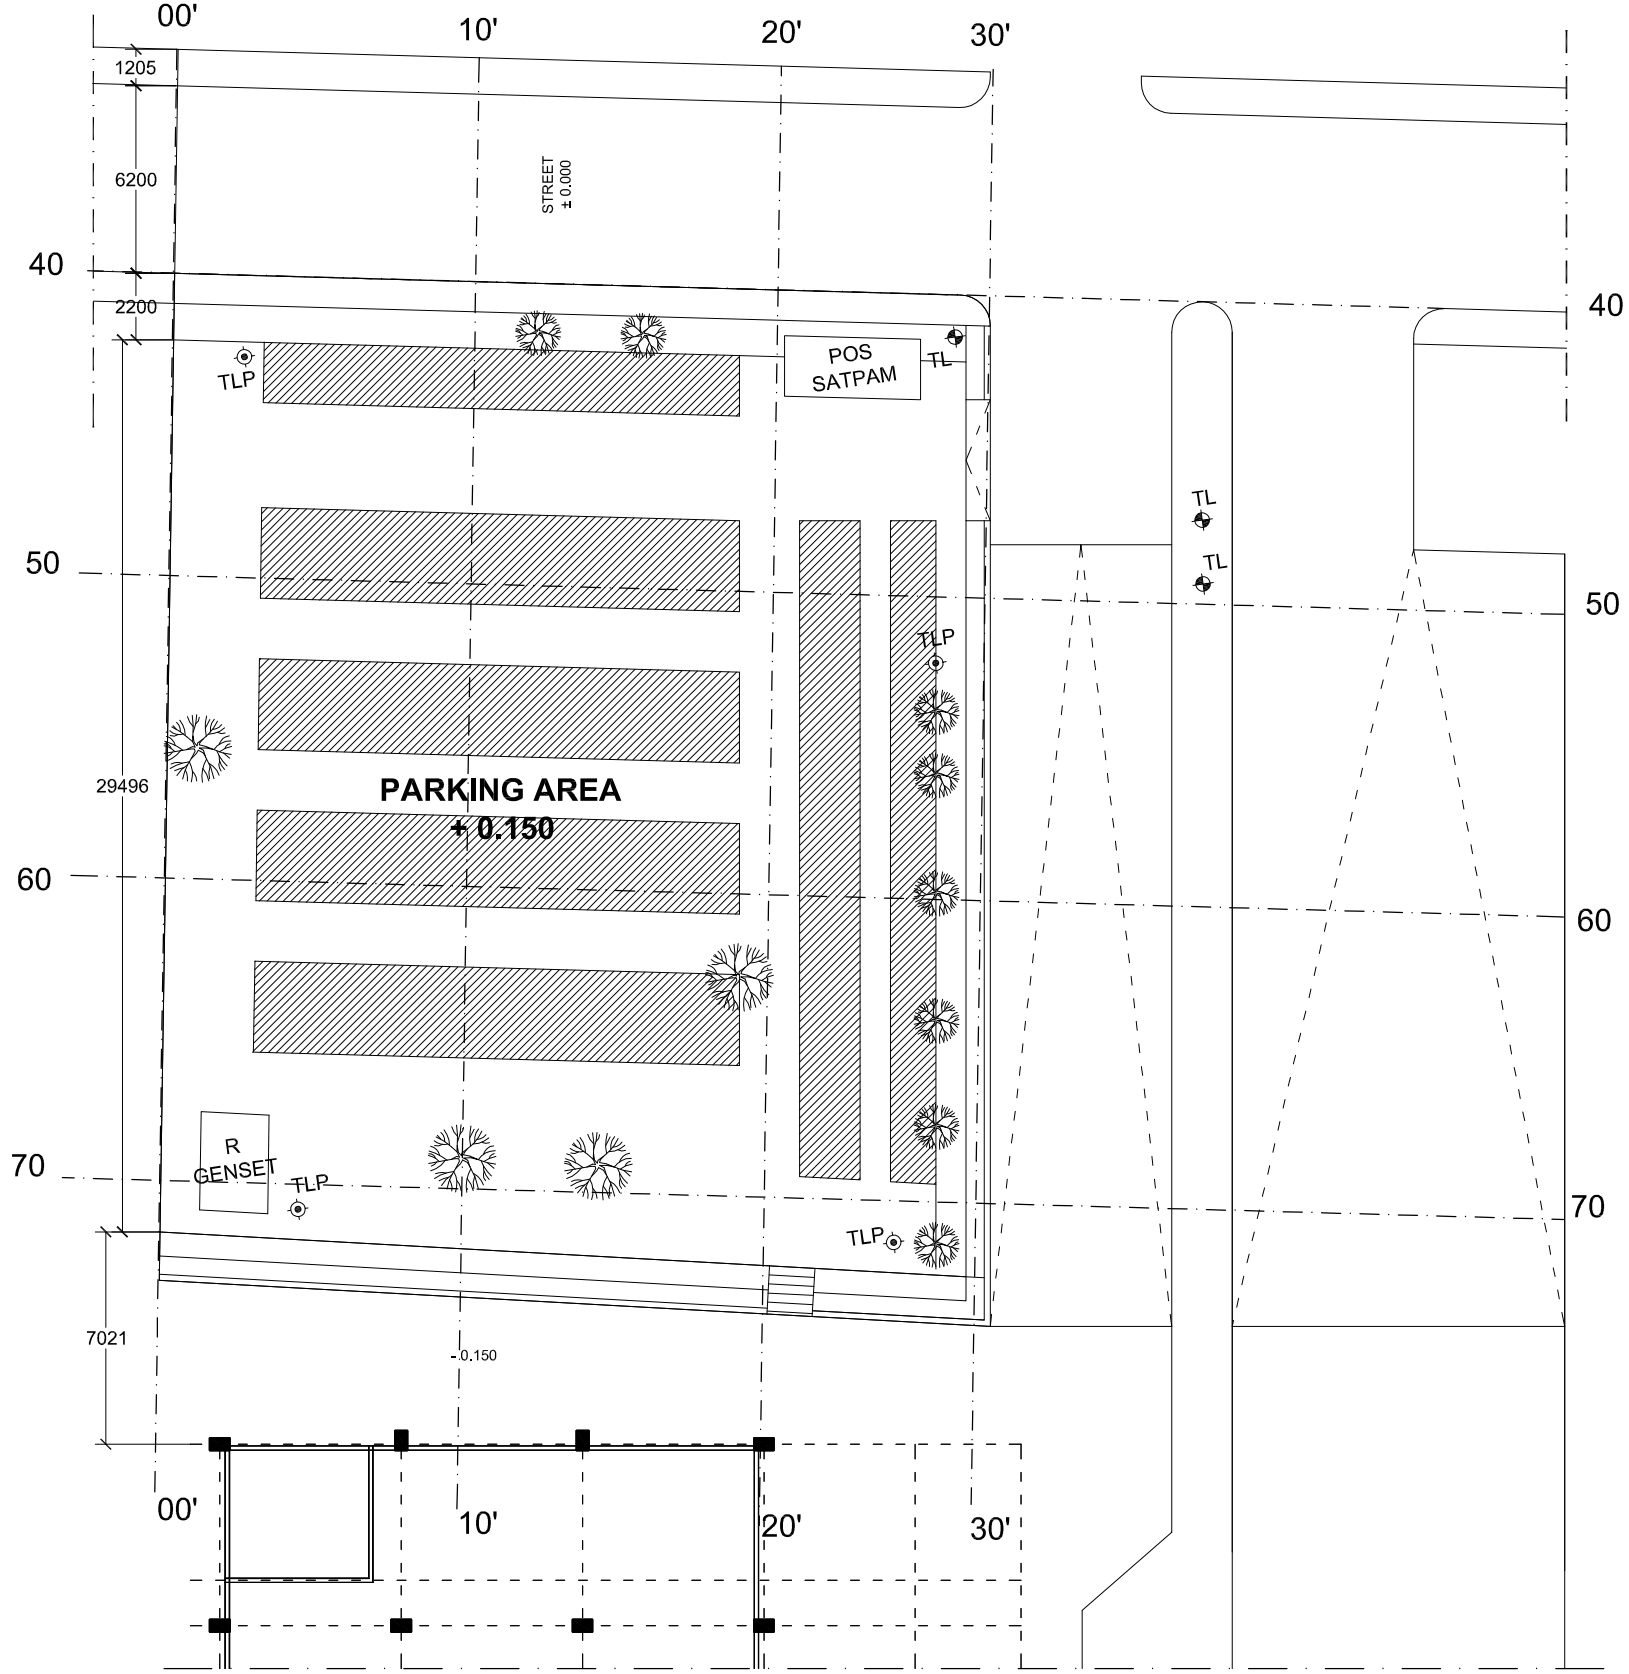

SITE EXISTING

SKALA 1 : 250

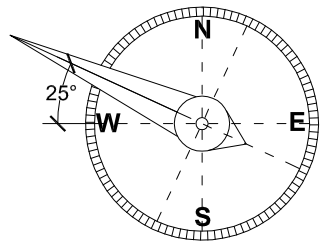

QIBLA DIRECTION
294.70 ° FROM NORTH
OF THE MAP

TAKEN FROM THE POINT OF
LATITUDE. - 7.77586 ;
LONGITUDE POINT 110.38400
DISTANCE FROM THE
KA'BAH 8347.70 KM

LEGEND		
NO	SYMBOL	NOTE
01		BUILDING
02		STREET
03		DRAIN
04	100	CONTUR
05		POWER POLE
06		TREES
07		BUILDING PLAN
08		BUILDING
09		GRID
10		POLYGON POINT
11		FENCE
12	100	ELEVATION
13		FIELD
14		GARDEN

GAMBAR KERJA

UNIVERSITAS NEGERI YOGYAKARTA
KOMPLEK UNIVERSITAS NEGERI YOGYAKARTA
KARANGMALANG, DEPOK, SLEMAN, YOGYAKARTA 55281

PEKERJAAN

PEMBANGUNAN GEDUNG DIGITAL LIBRARY UNY

LOKASI


KARANGMALANG, DEPOK, SLEMAN, YOGYAKARTA

REVISI

No	Tgl	Lokasi	Gbr	Dicek	Diset


JUDUL GAMBAR	SKALA
SITE EKSISTING	1 : 250
DITERBITKAN	

NO	KODE	JMLH LBR
01	ARS - 2017	174

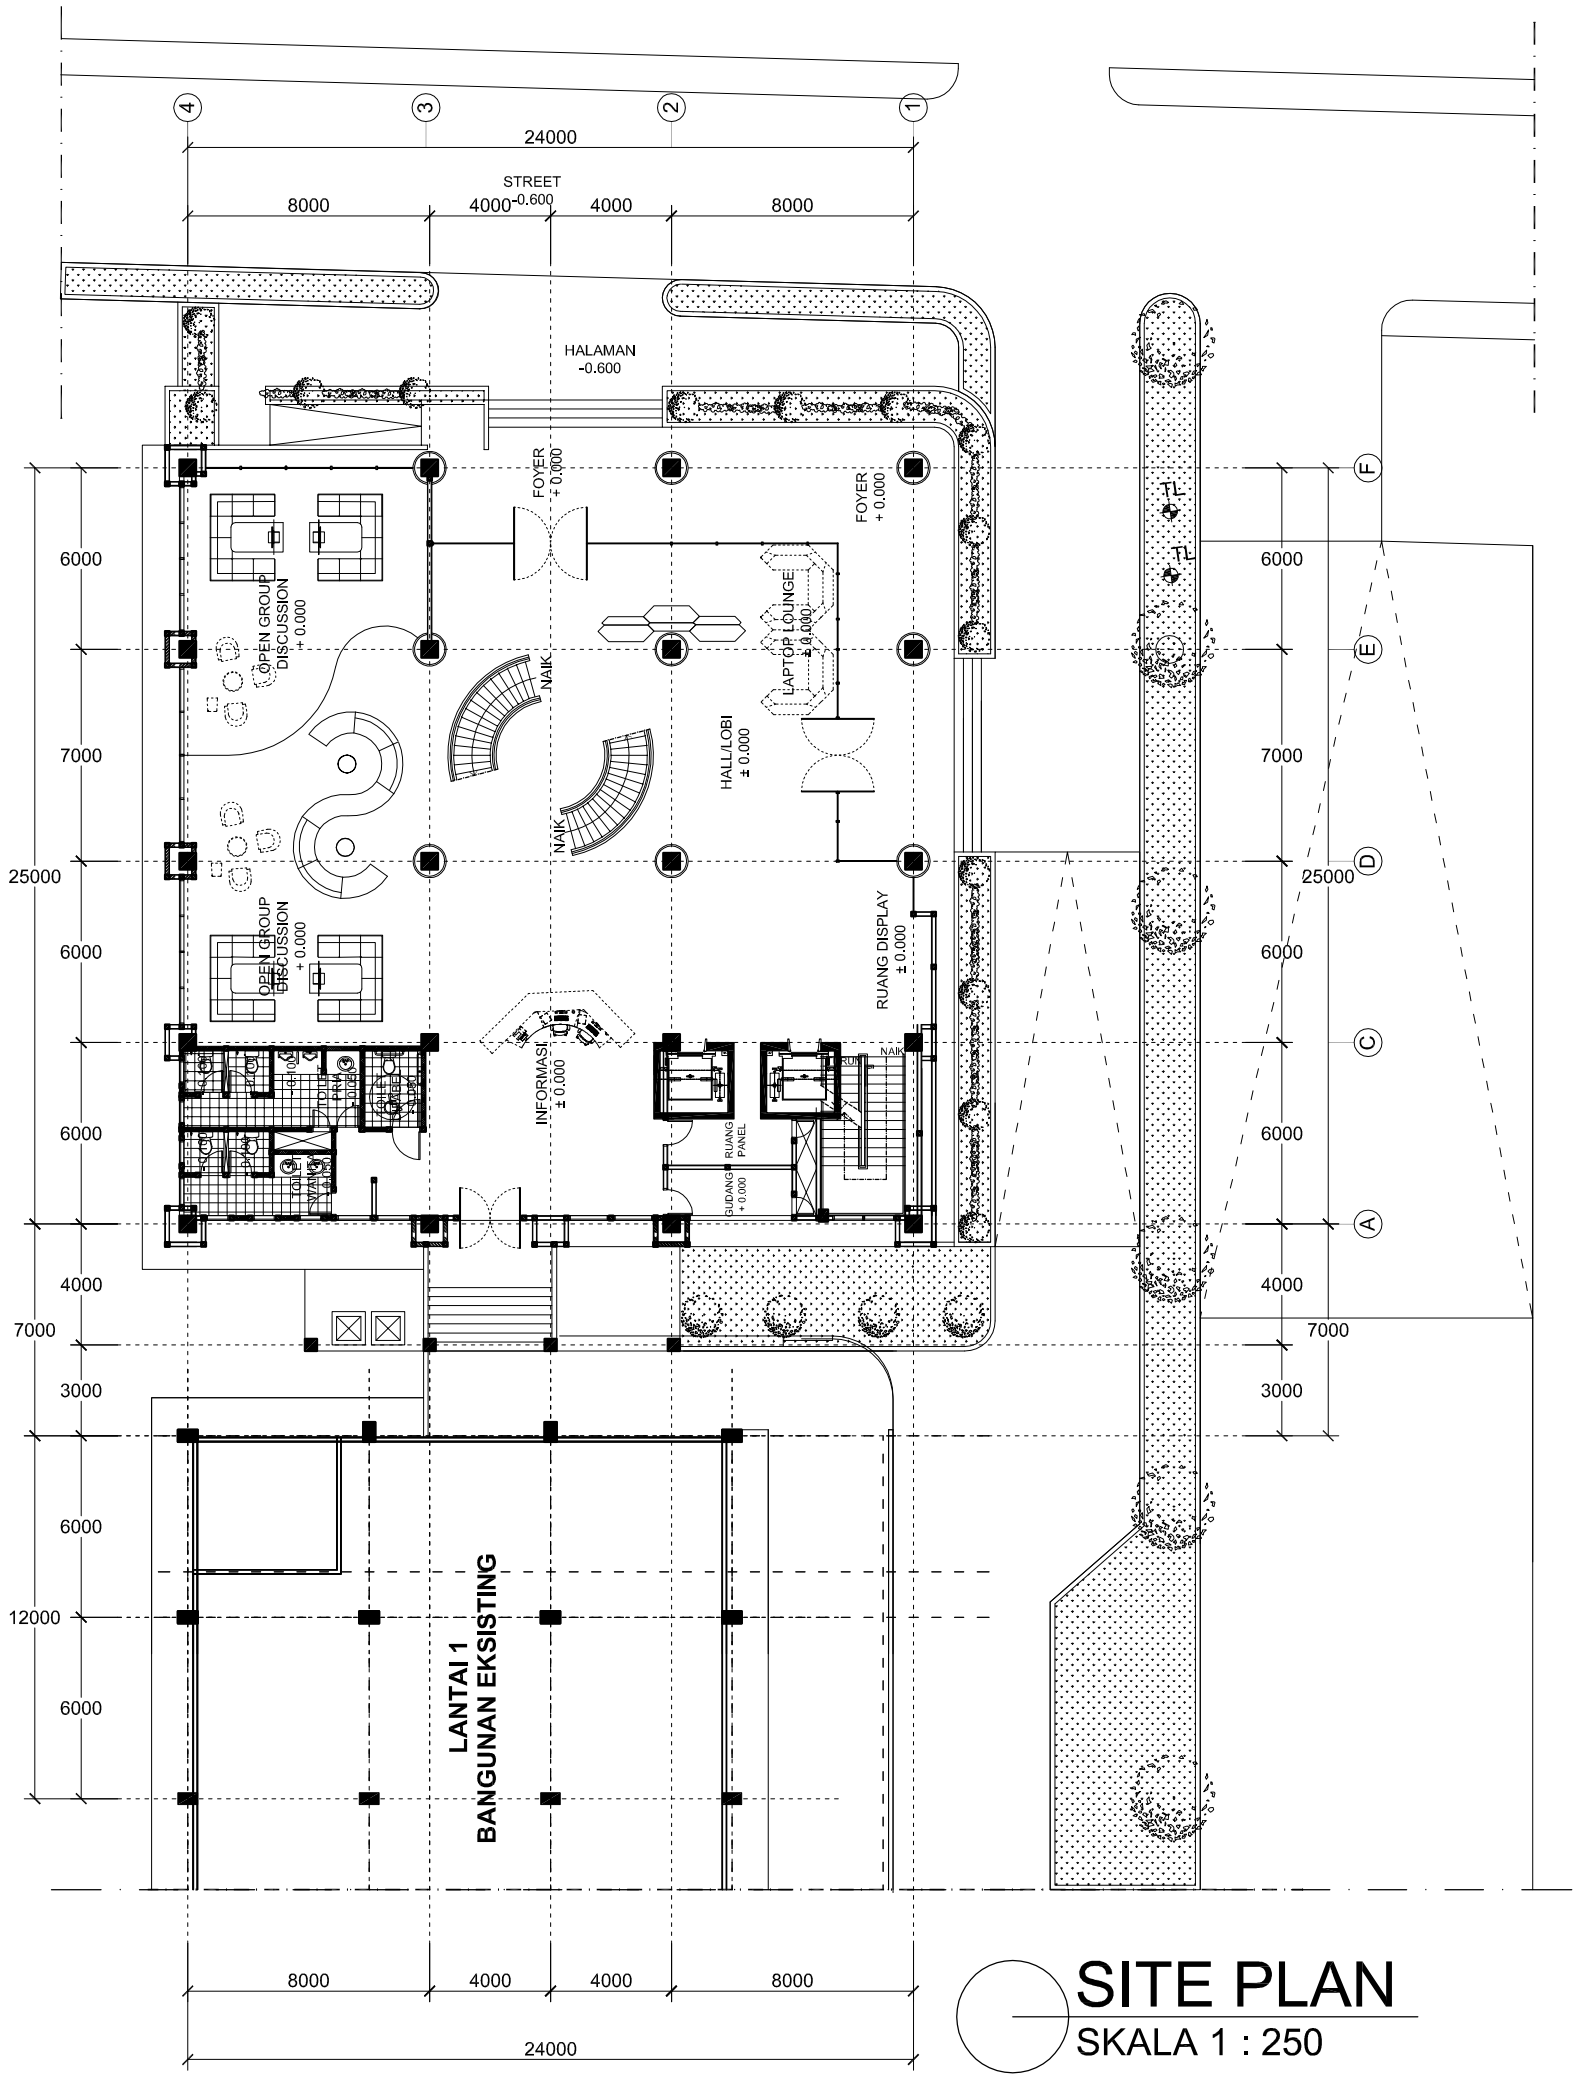

SITE PLAN

SKALA 1 : 250

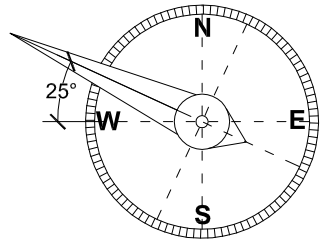

QIBLA DIRECTION
294.70 ° FROM NORTH
OF THE MAP

TAKEN FROM THE POINT OF
LATITUDE. - 7.77586 ;
LONGITUDE POINT 110.38400
DISTANCE FROM THE
KA'BAH 8347.70 KM

GAMBAR KERJA

UNIVERSITAS NEGERI YOGYAKARTA
KOMPLEK UNIVERSITAS NEGERI YOGYAKARTA
KARANGMALANG, DEPOK, SLEMAN, YOGYAKARTA 55281

PEKERJAAN

PEMBANGUNAN GEDUNG DIGITAL LIBRARY UNY

LOKASI

KARANGMALANG, DEPOK, SLEMAN, YOGYAKARTA


REVISI


No	Tgl	Lokasi	Gbr	Dicek	Diset

JUDUL GAMBAR	SKALA
SITE PLAN	1 : 250

DITERBITKAN

NO	KODE	JMLH LBR
02	ARS - 2017	174

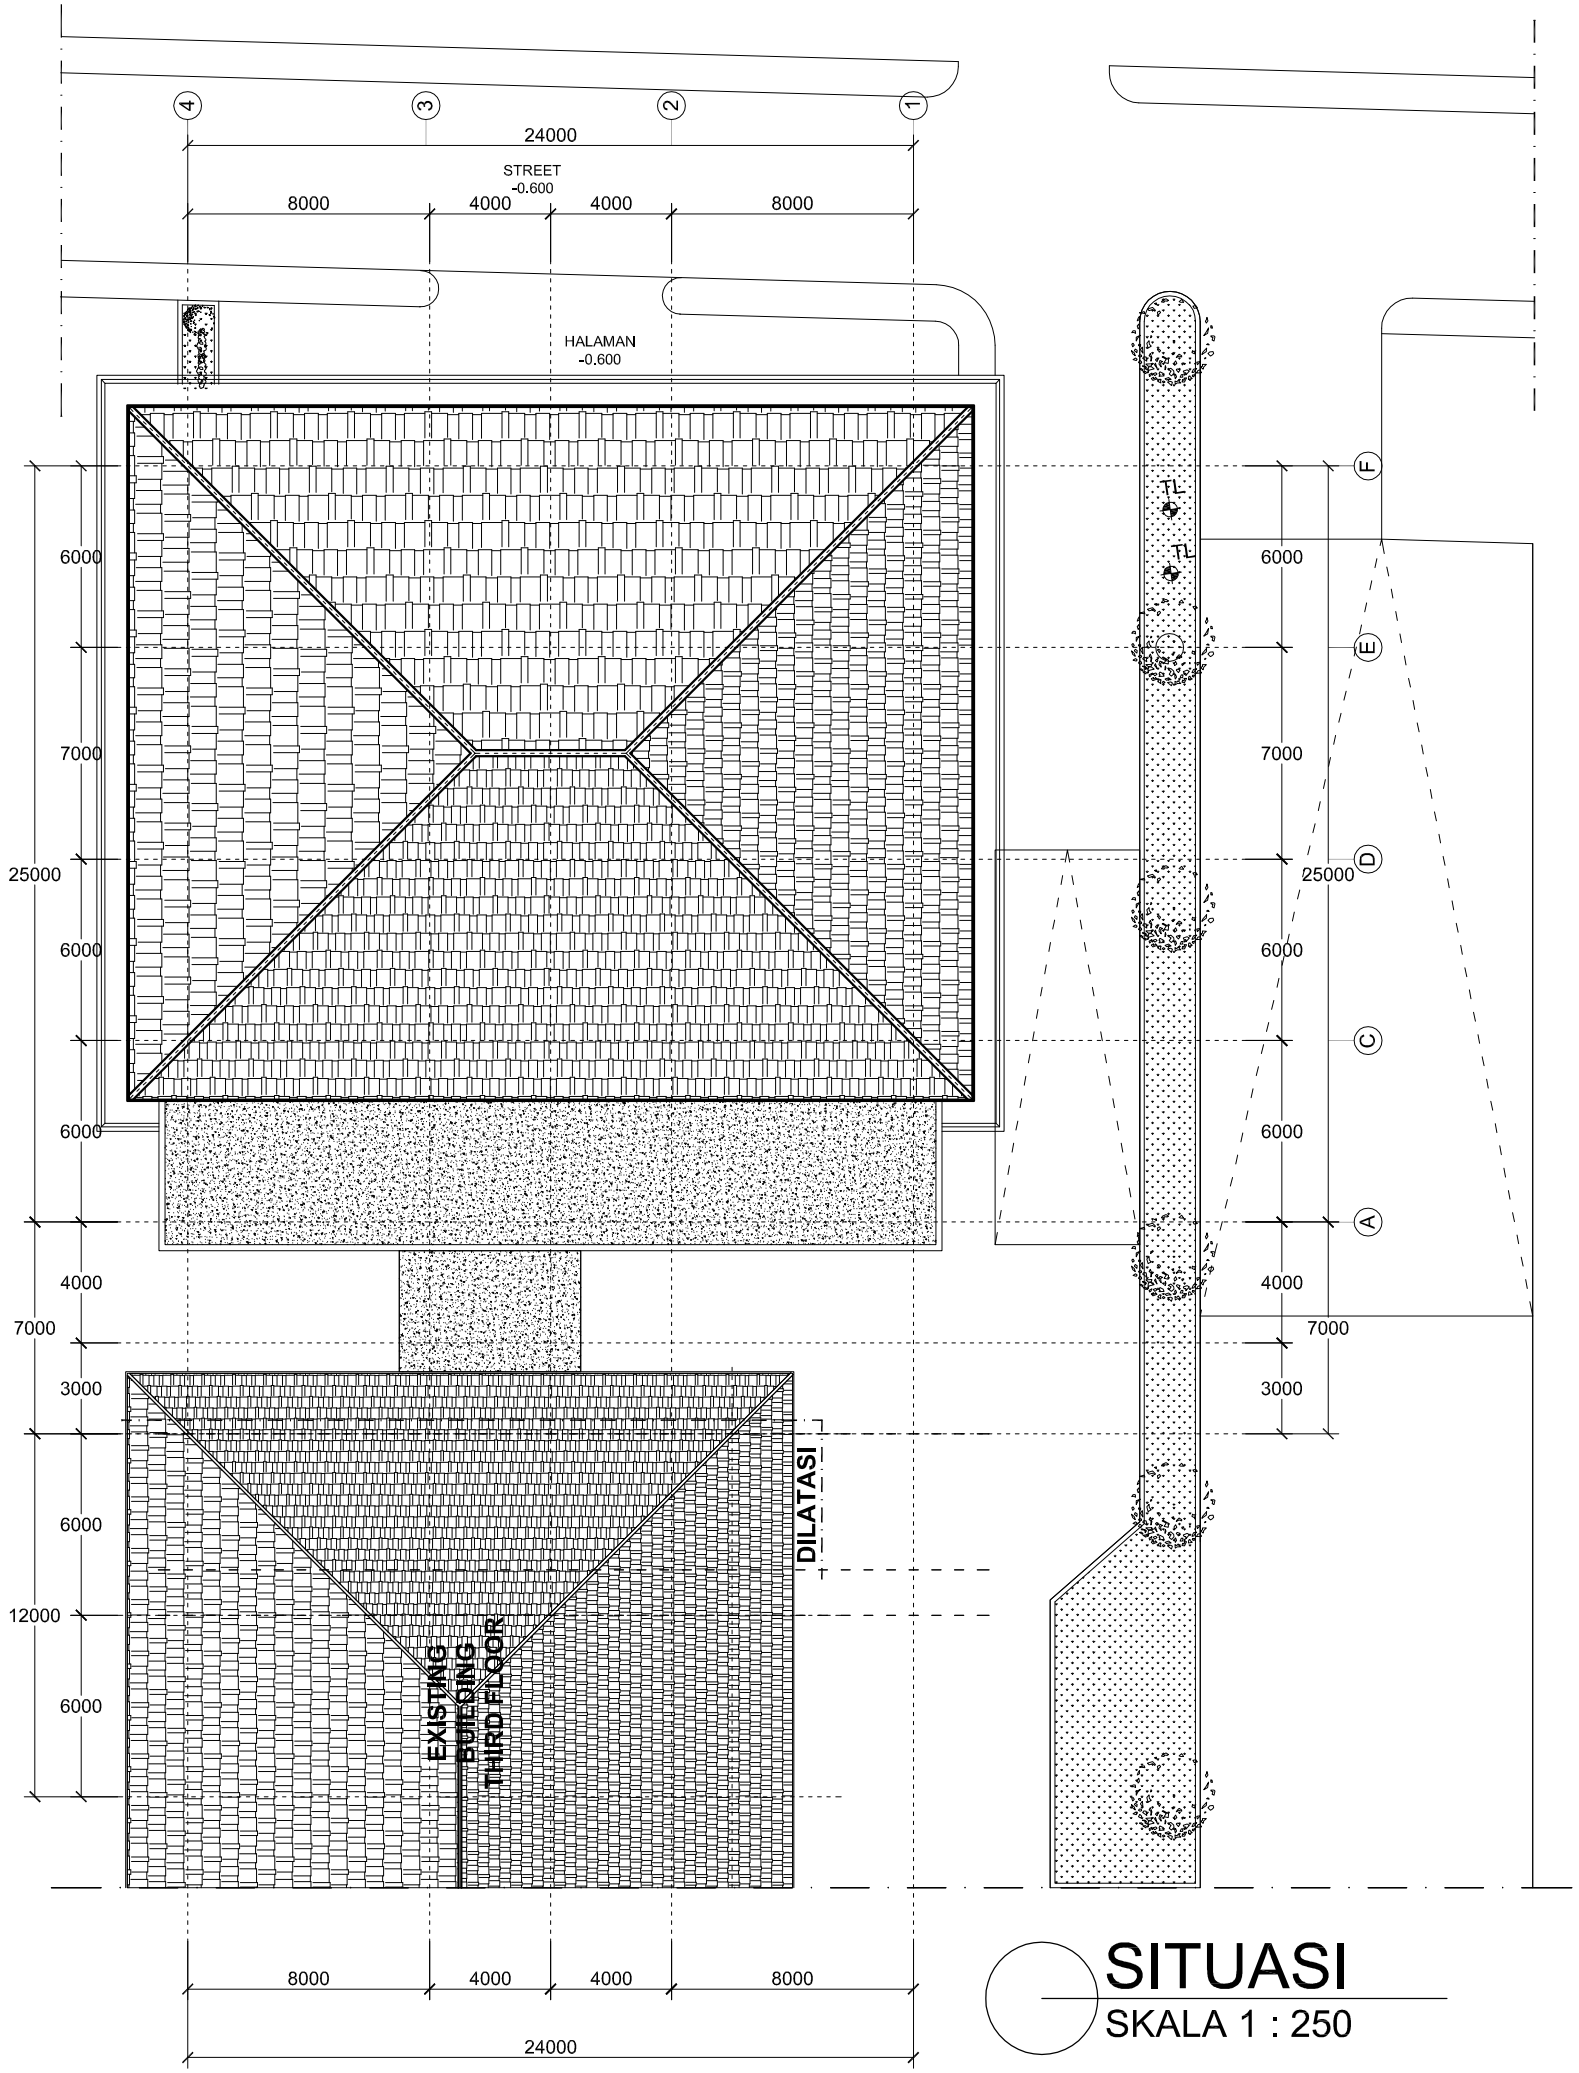

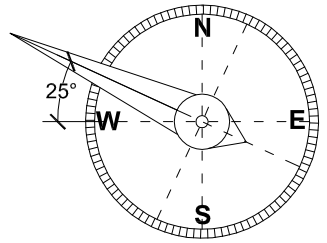

QIBLA DIRECTION
294.70 ° FROM NORTH
OF THE MAP

TAKEN FROM THE POINT OF
LATITUDE. - 7.77586 ;
LONGITUDE POINT 110.38400
DISTANCE FROM THE
KA'BAH 8347.70 KM

SITUASI
SKALA 1 : 250

GAMBAR KERJA

UNIVERSITAS NEGERI YOGYAKARTA
KOMPLEK UNIVERSITAS NEGERI YOGYAKARTA
KARANGMALANG, DEPOK, SLEMAN, YOGYAKARTA 55281

PEKERJAAN

PEMBANGUNAN GEDUNG DIGITAL LIBRARY UNY

LOKASI

KARANGMALANG, DEPOK, SLEMAN, YOGYAKARTA


REVISI

No	Tgl	Lokasi	Gbr	Dicek	Diset

JUDUL GAMBAR	SKALA
SITE SITUASI	1 : 250

DITERBITKAN

NO	KODE	JMLH LBR
03	ARS - 2017	174

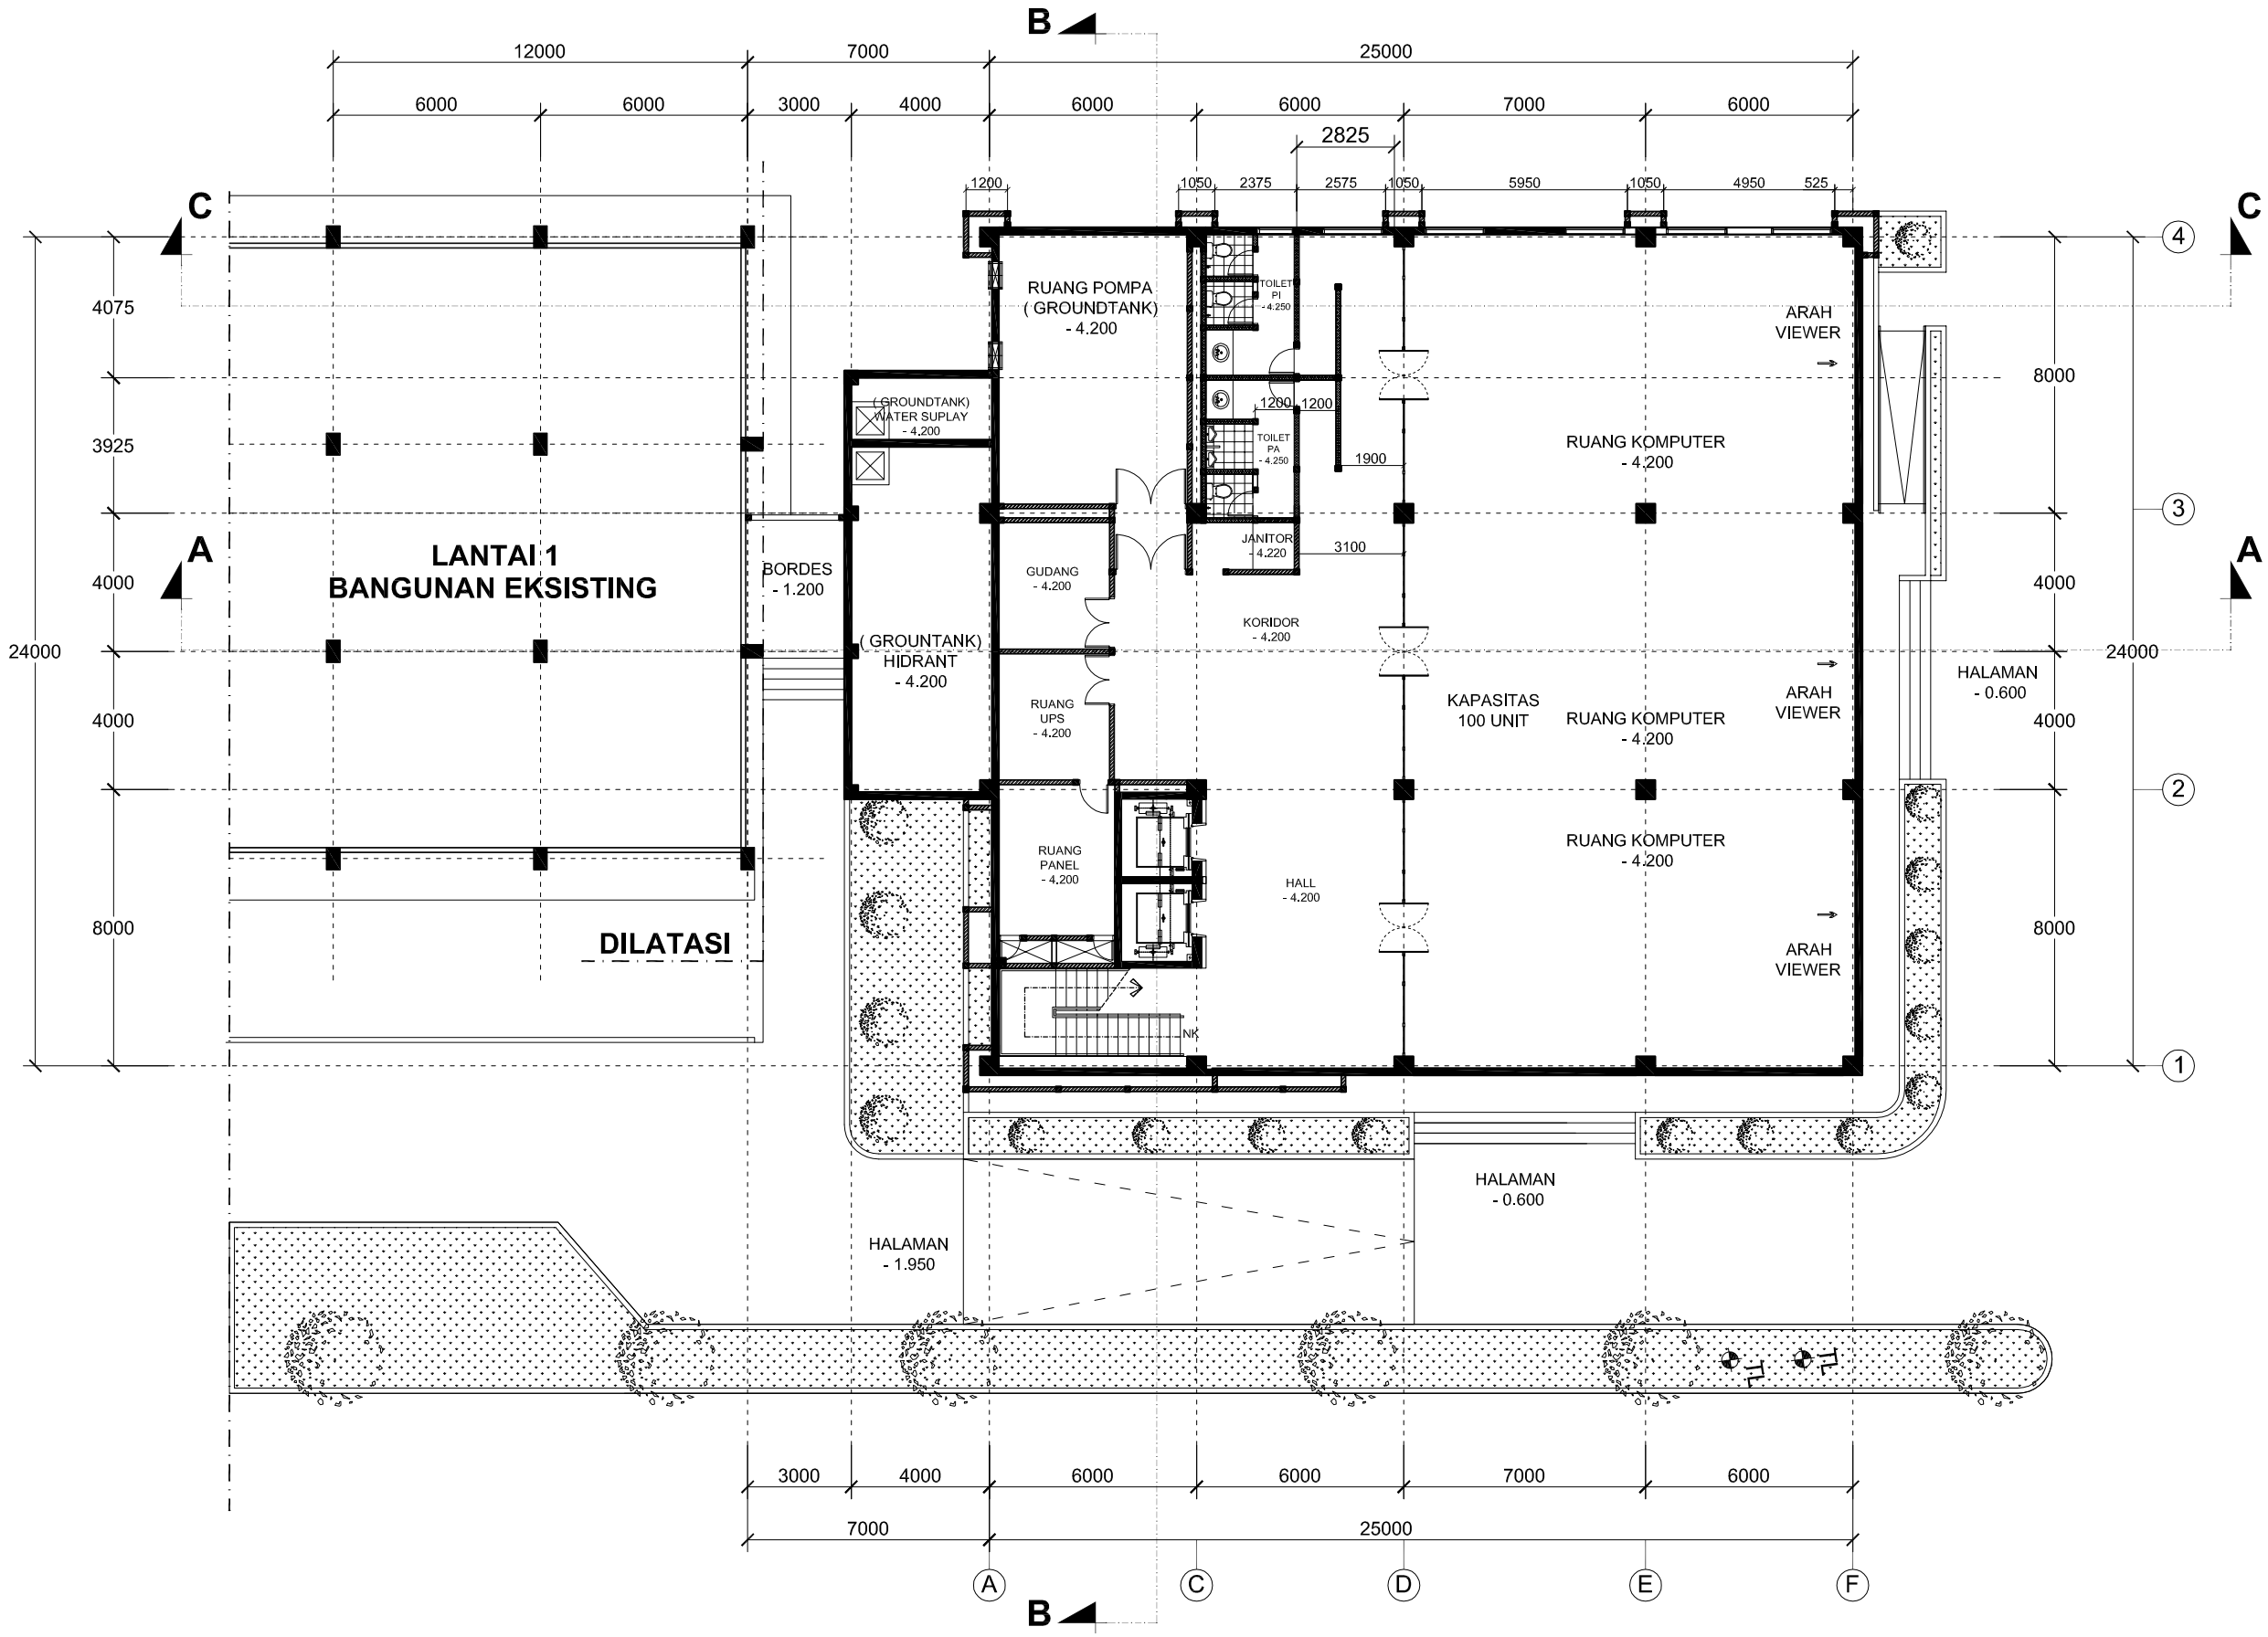

DENAH BASEMENT

SKALA 1 : 200

LEGENDA GAMBAR

NO	KETERANGAN
1	Seluruh dinding pada bangunan menggunakan bata ringan,
	kecuali untuk area Km/Wc menggunakan pasangan bata 1Pcc : 3 Ps

GAMBAR KERJA

UNIVERSITAS NEGERI YOGYAKARTA
KOMPLEK UNIVERSITAS NEGERI YOGYAKARTA
KARANGMALANG, DEPOK, SLEMAN, YOGYAKARTA 55281

PEKERJAAN

PEMBANGUNAN GEDUNG DIGITAL LIBRARY UNY

LOKASI

KARANGMALANG, DEPOK, SLEMAN, YOGYAKARTA


REVISI

No	Tgl	Lokasi	Gbr	Dicek	Diset

JUDUL GAMBAR	SKALA
DENAH BASEMENT	1 : 200

DITERBITKAN

NO	KODE	JMLH LBR
04	ARS - 2017	174

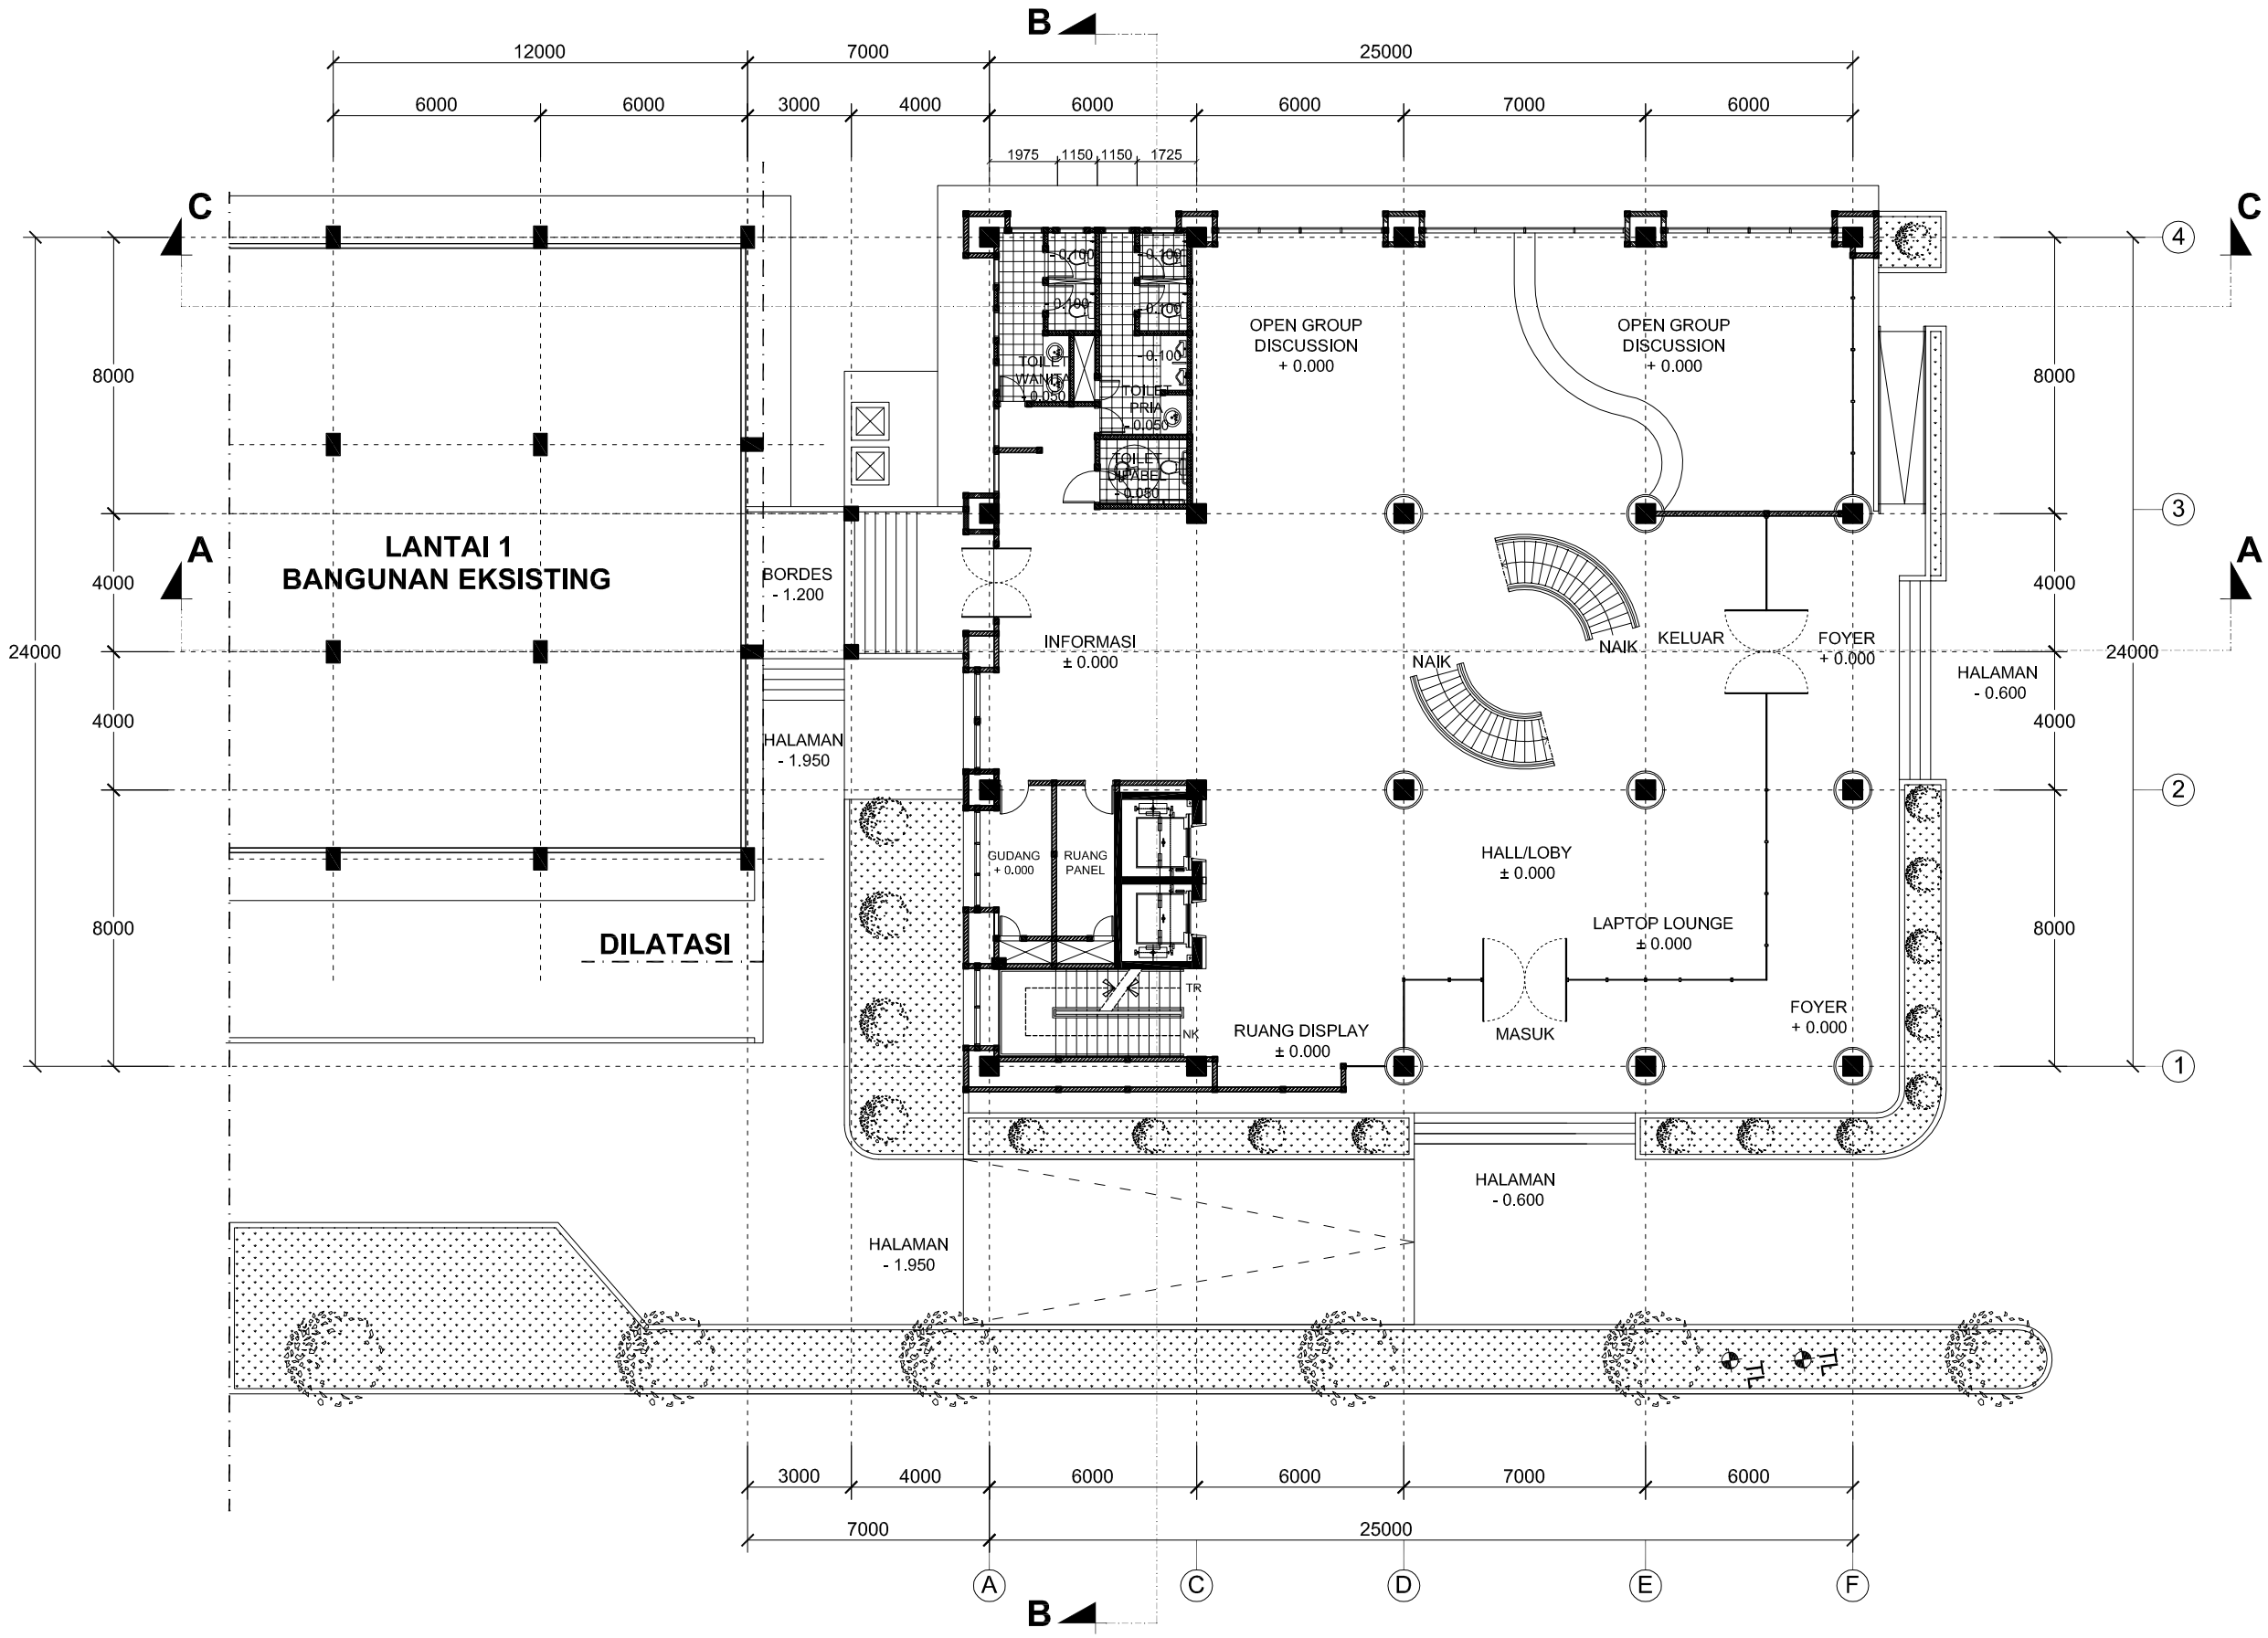

DENAH LANTAI 01

SKALA 1 : 200

LEGENDA GAMBAR

NO	KETERANGAN
1	Seluruh dinding pada bangunan menggunakan bata ringan,
	kecuali untuk area Km/Wc menggunakan pasangan bata 1Pcc : 3 Ps

GAMBAR KERJA

UNIVERSITAS NEGERI YOGYAKARTA
KOMPLEK UNIVERSITAS NEGERI YOGYAKARTA
KARANGMALANG, DEPOK, SLEMAN, YOGYAKARTA 55281

PEKERJAAN

PEMBANGUNAN GEDUNG DIGITAL LIBRARY UNY

LOKASI

KARANGMALANG, DEPOK, SLEMAN, YOGYAKARTA


REVISI

No	Tgl	Lokasi	Gbr	Dicek	Diset

JUDUL GAMBAR	SKALA
DENAH LANTAI 01	1 : 200

DITERBITKAN

NO	KODE	JMLH LBR
05	ARS - 2017	174

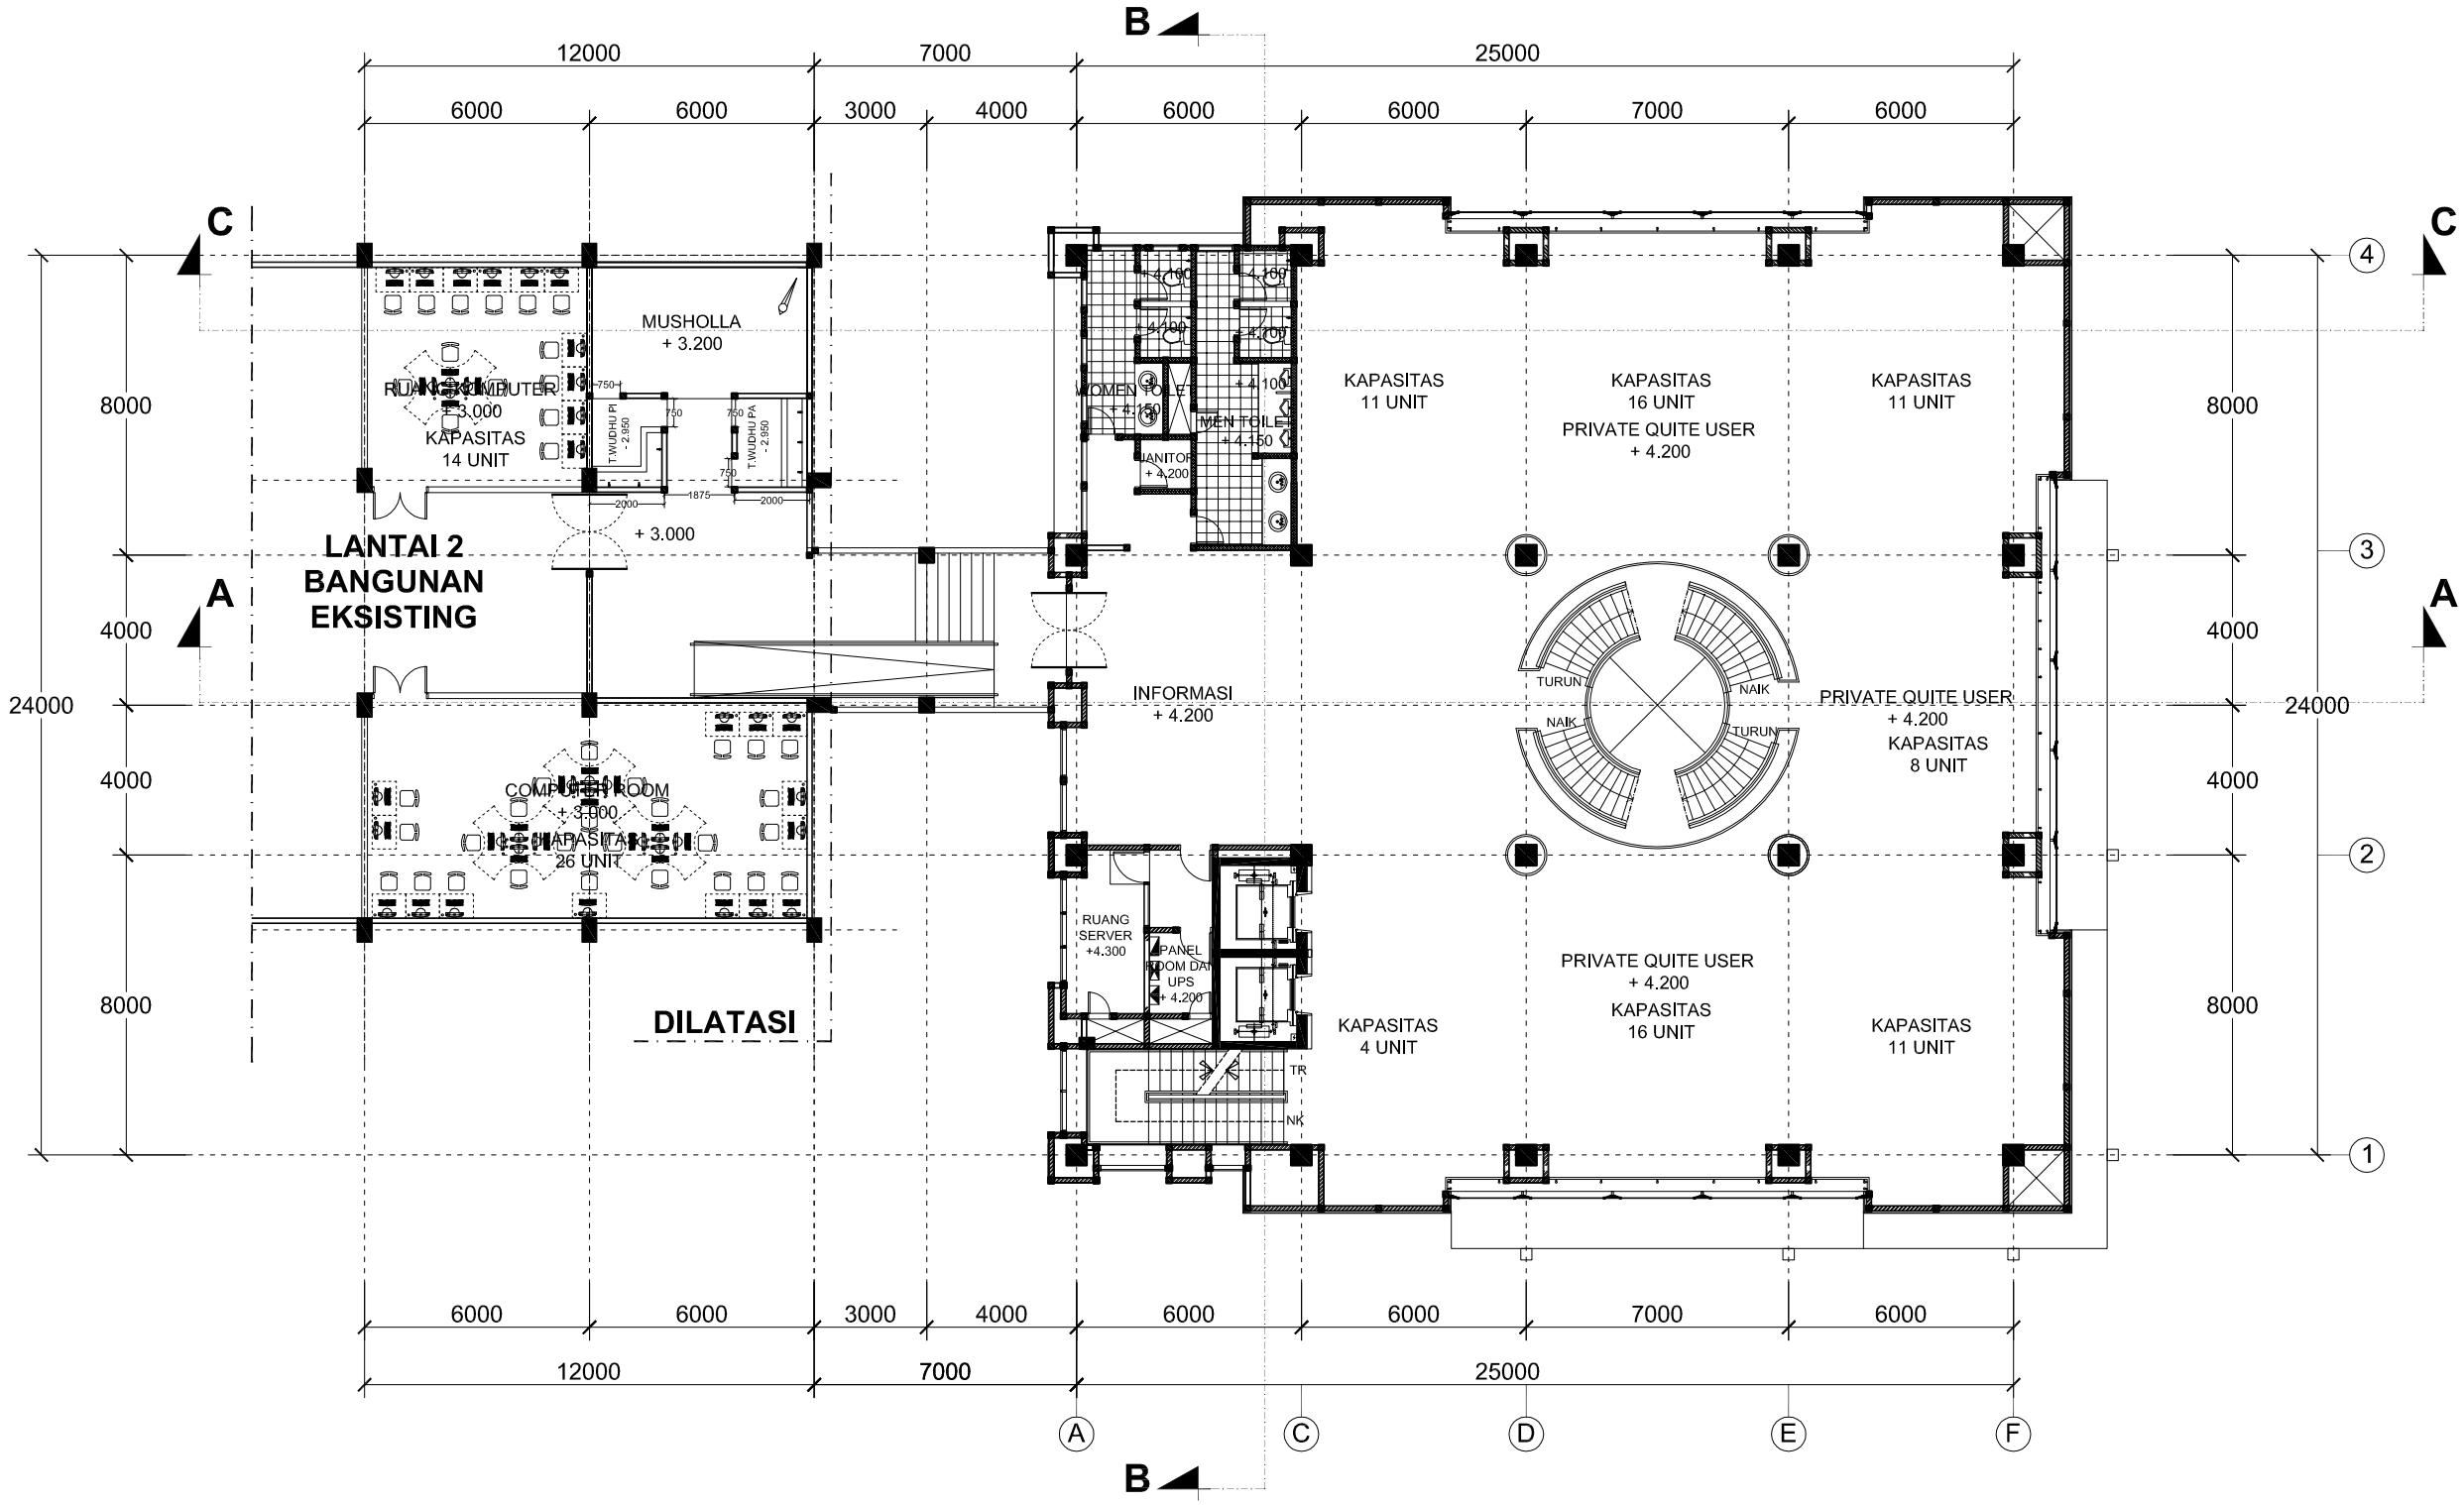

DENAH LANTAI 02

SKALA 1 : 200

LEGENDA GAMBAR

NO	KETERANGAN
1	Seluruh dinding pada bangunan menggunakan bata ringan,
	kecuali untuk area Km/Wc menggunakan pasangan bata 1Pcc : 3 Ps

GAMBAR KERJA

UNIVERSITAS NEGERI YOGYAKARTA
KOMPLEK UNIVERSITAS NEGERI YOGYAKARTA
KARANGMALANG, DEPOK, SLEMAN, YOGYAKARTA 55281

PEKERJAAN

PEMBANGUNAN GEDUNG DIGITAL LIBRARY UNY

LOKASI

KARANGMALANG, DEPOK, SLEMAN, YOGYAKARTA


REVISI

No	Tgl	Lokasi	Gbr	Dicek	Diset

JUDUL GAMBAR	SKALA
DENAH LANTAI 02	1 : 200

DITERBITKAN

NO	KODE	JMLH LBR
06	ARS - 2017	174

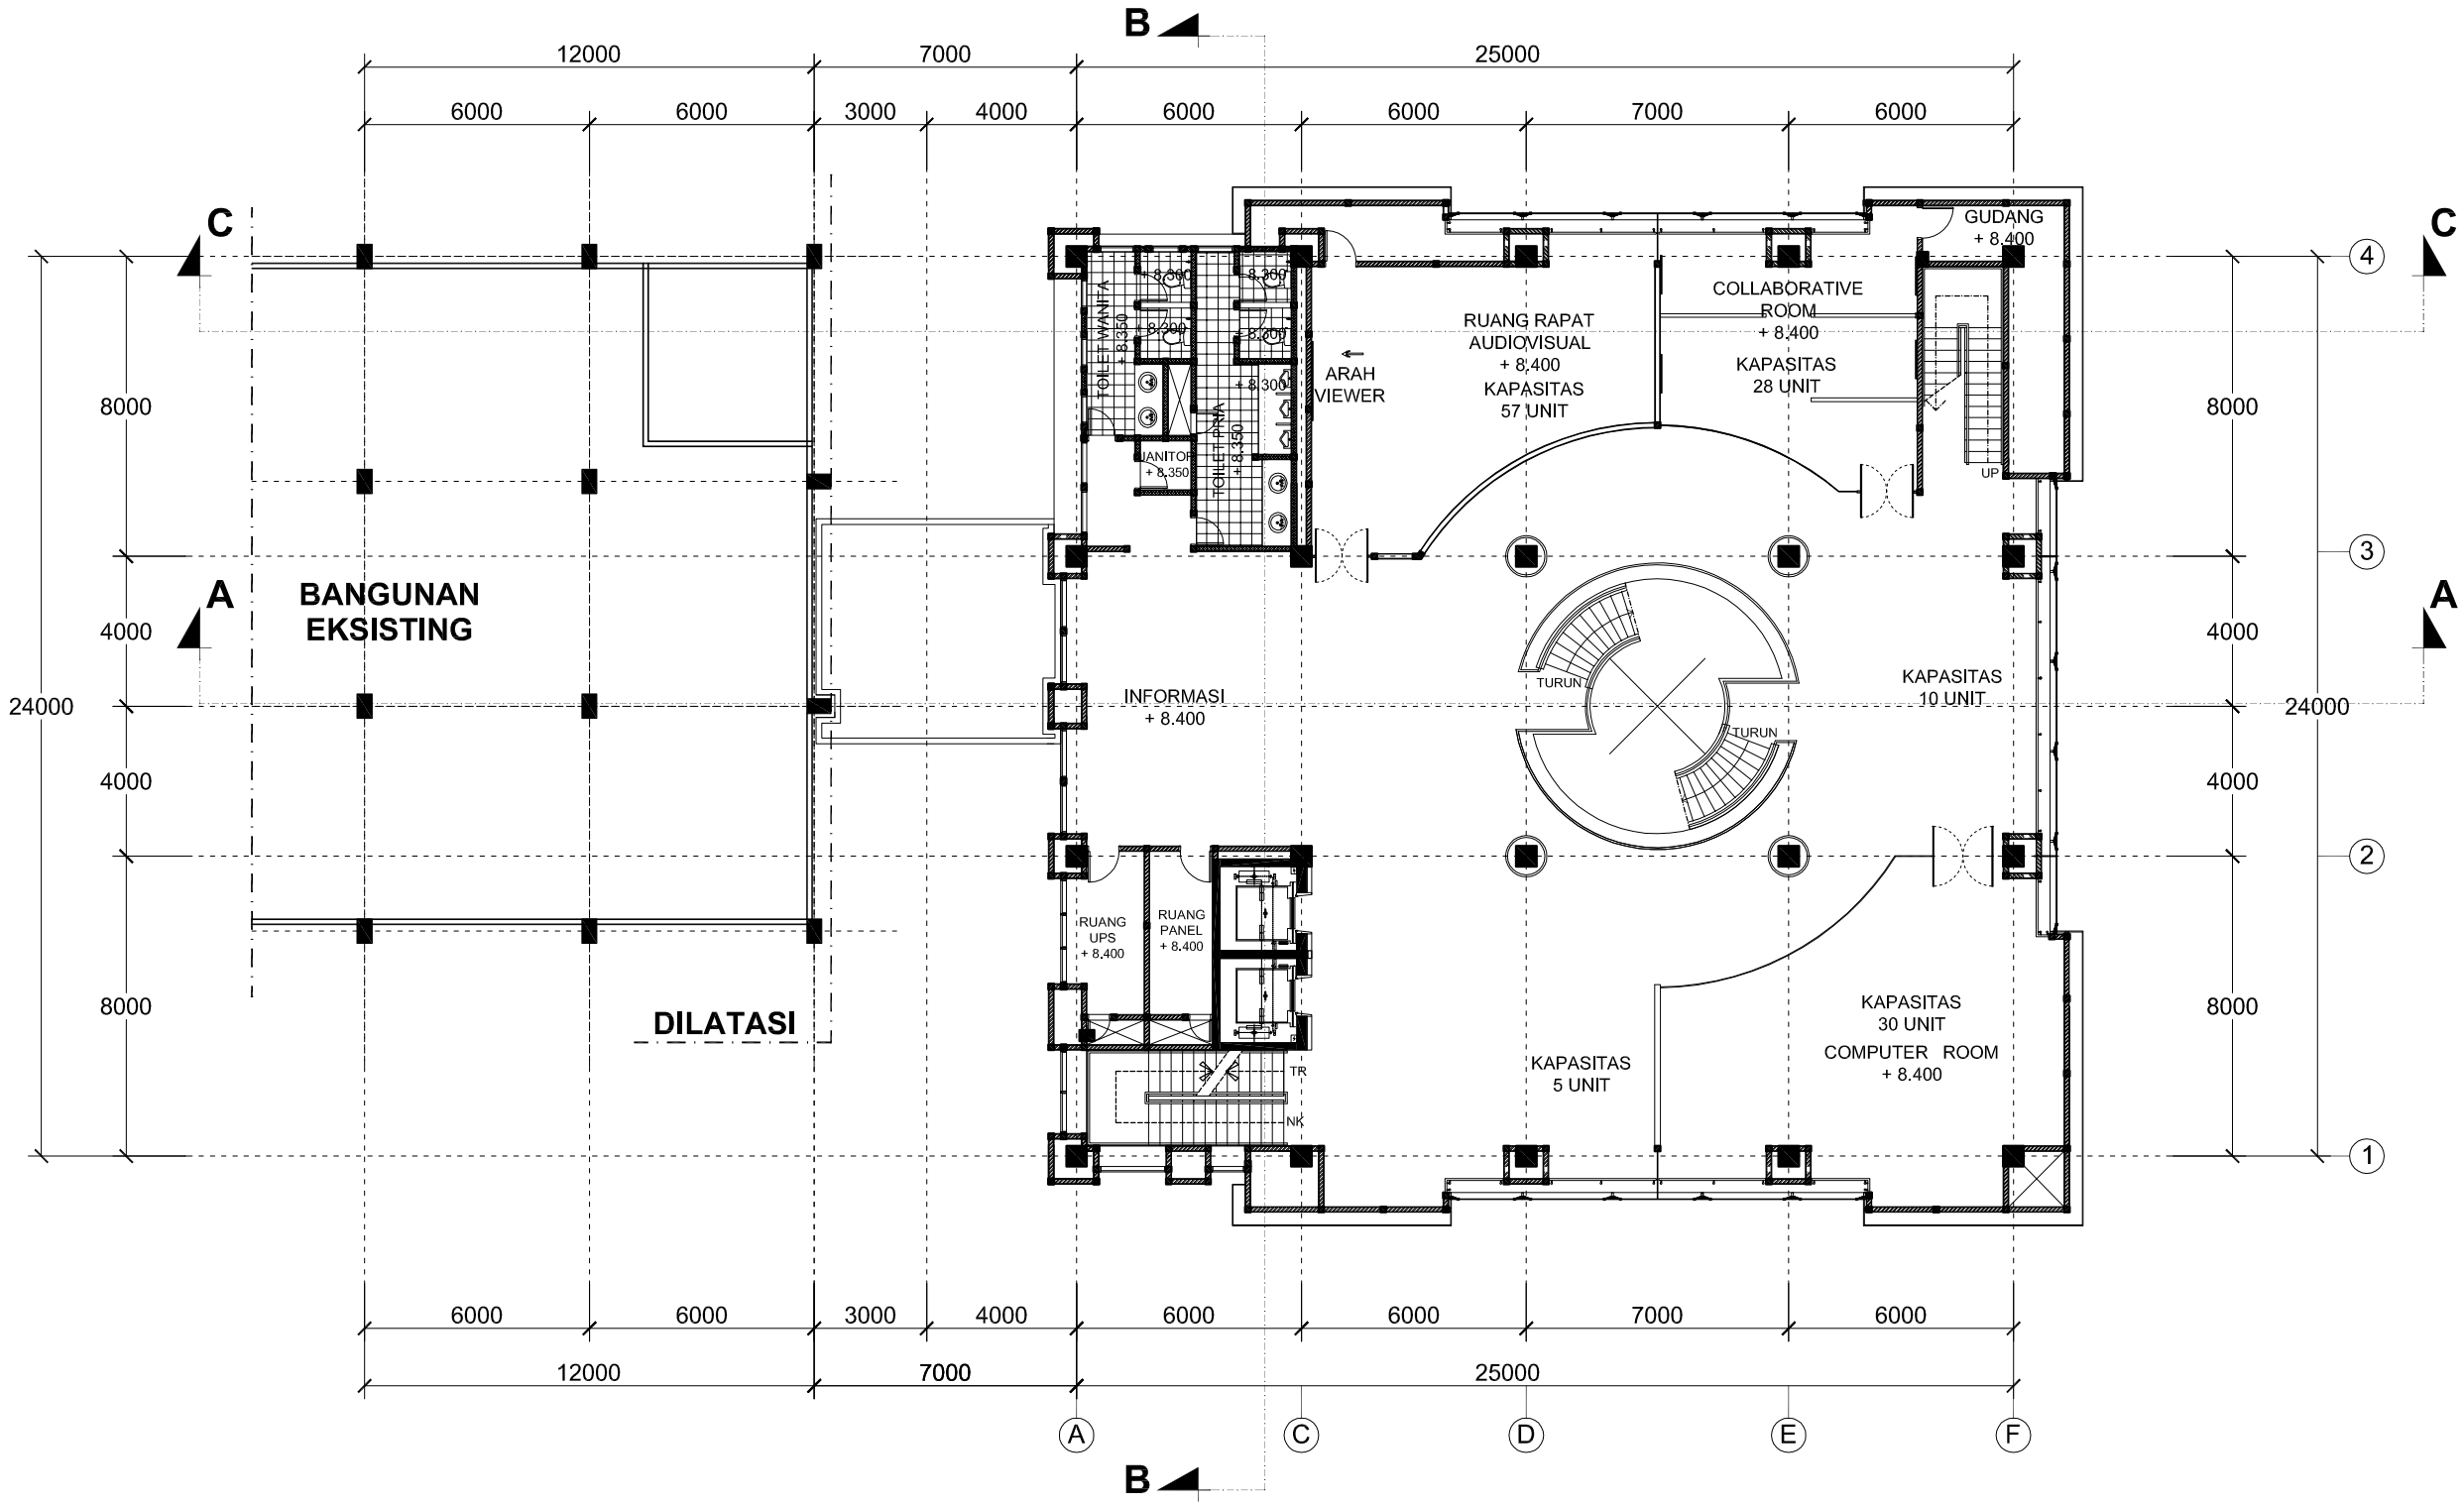

DENAH LANTAI 03

SKALA 1 : 200

LEGENDA GAMBAR

NO	KETERANGAN
1	Seluruh dinding pada bangunan menggunakan bata ringan,
	kecuali untuk area Km/Wc menggunakan pasangan bata 1Pcc : 3 Ps

GAMBAR KERJA

UNIVERSITAS NEGERI YOGYAKARTA
KOMPLEK UNIVERSITAS NEGERI YOGYAKARTA
KARANGMALANG, DEPOK, SLEMAN, YOGYAKARTA 55281

PEKERJAAN

PEMBANGUNAN GEDUNG DIGITAL LIBRARY UNY

LOKASI

KARANGMALANG, DEPOK, SLEMAN, YOGYAKARTA


REVISI

No	Tgl	Lokasi	Gbr	Dicek	Diset

JUDUL GAMBAR	SKALA
DENAH LANTAI 03	1 : 200

DITERBITKAN

NO	KODE	JMLH LBR
07	ARS - 2017	174

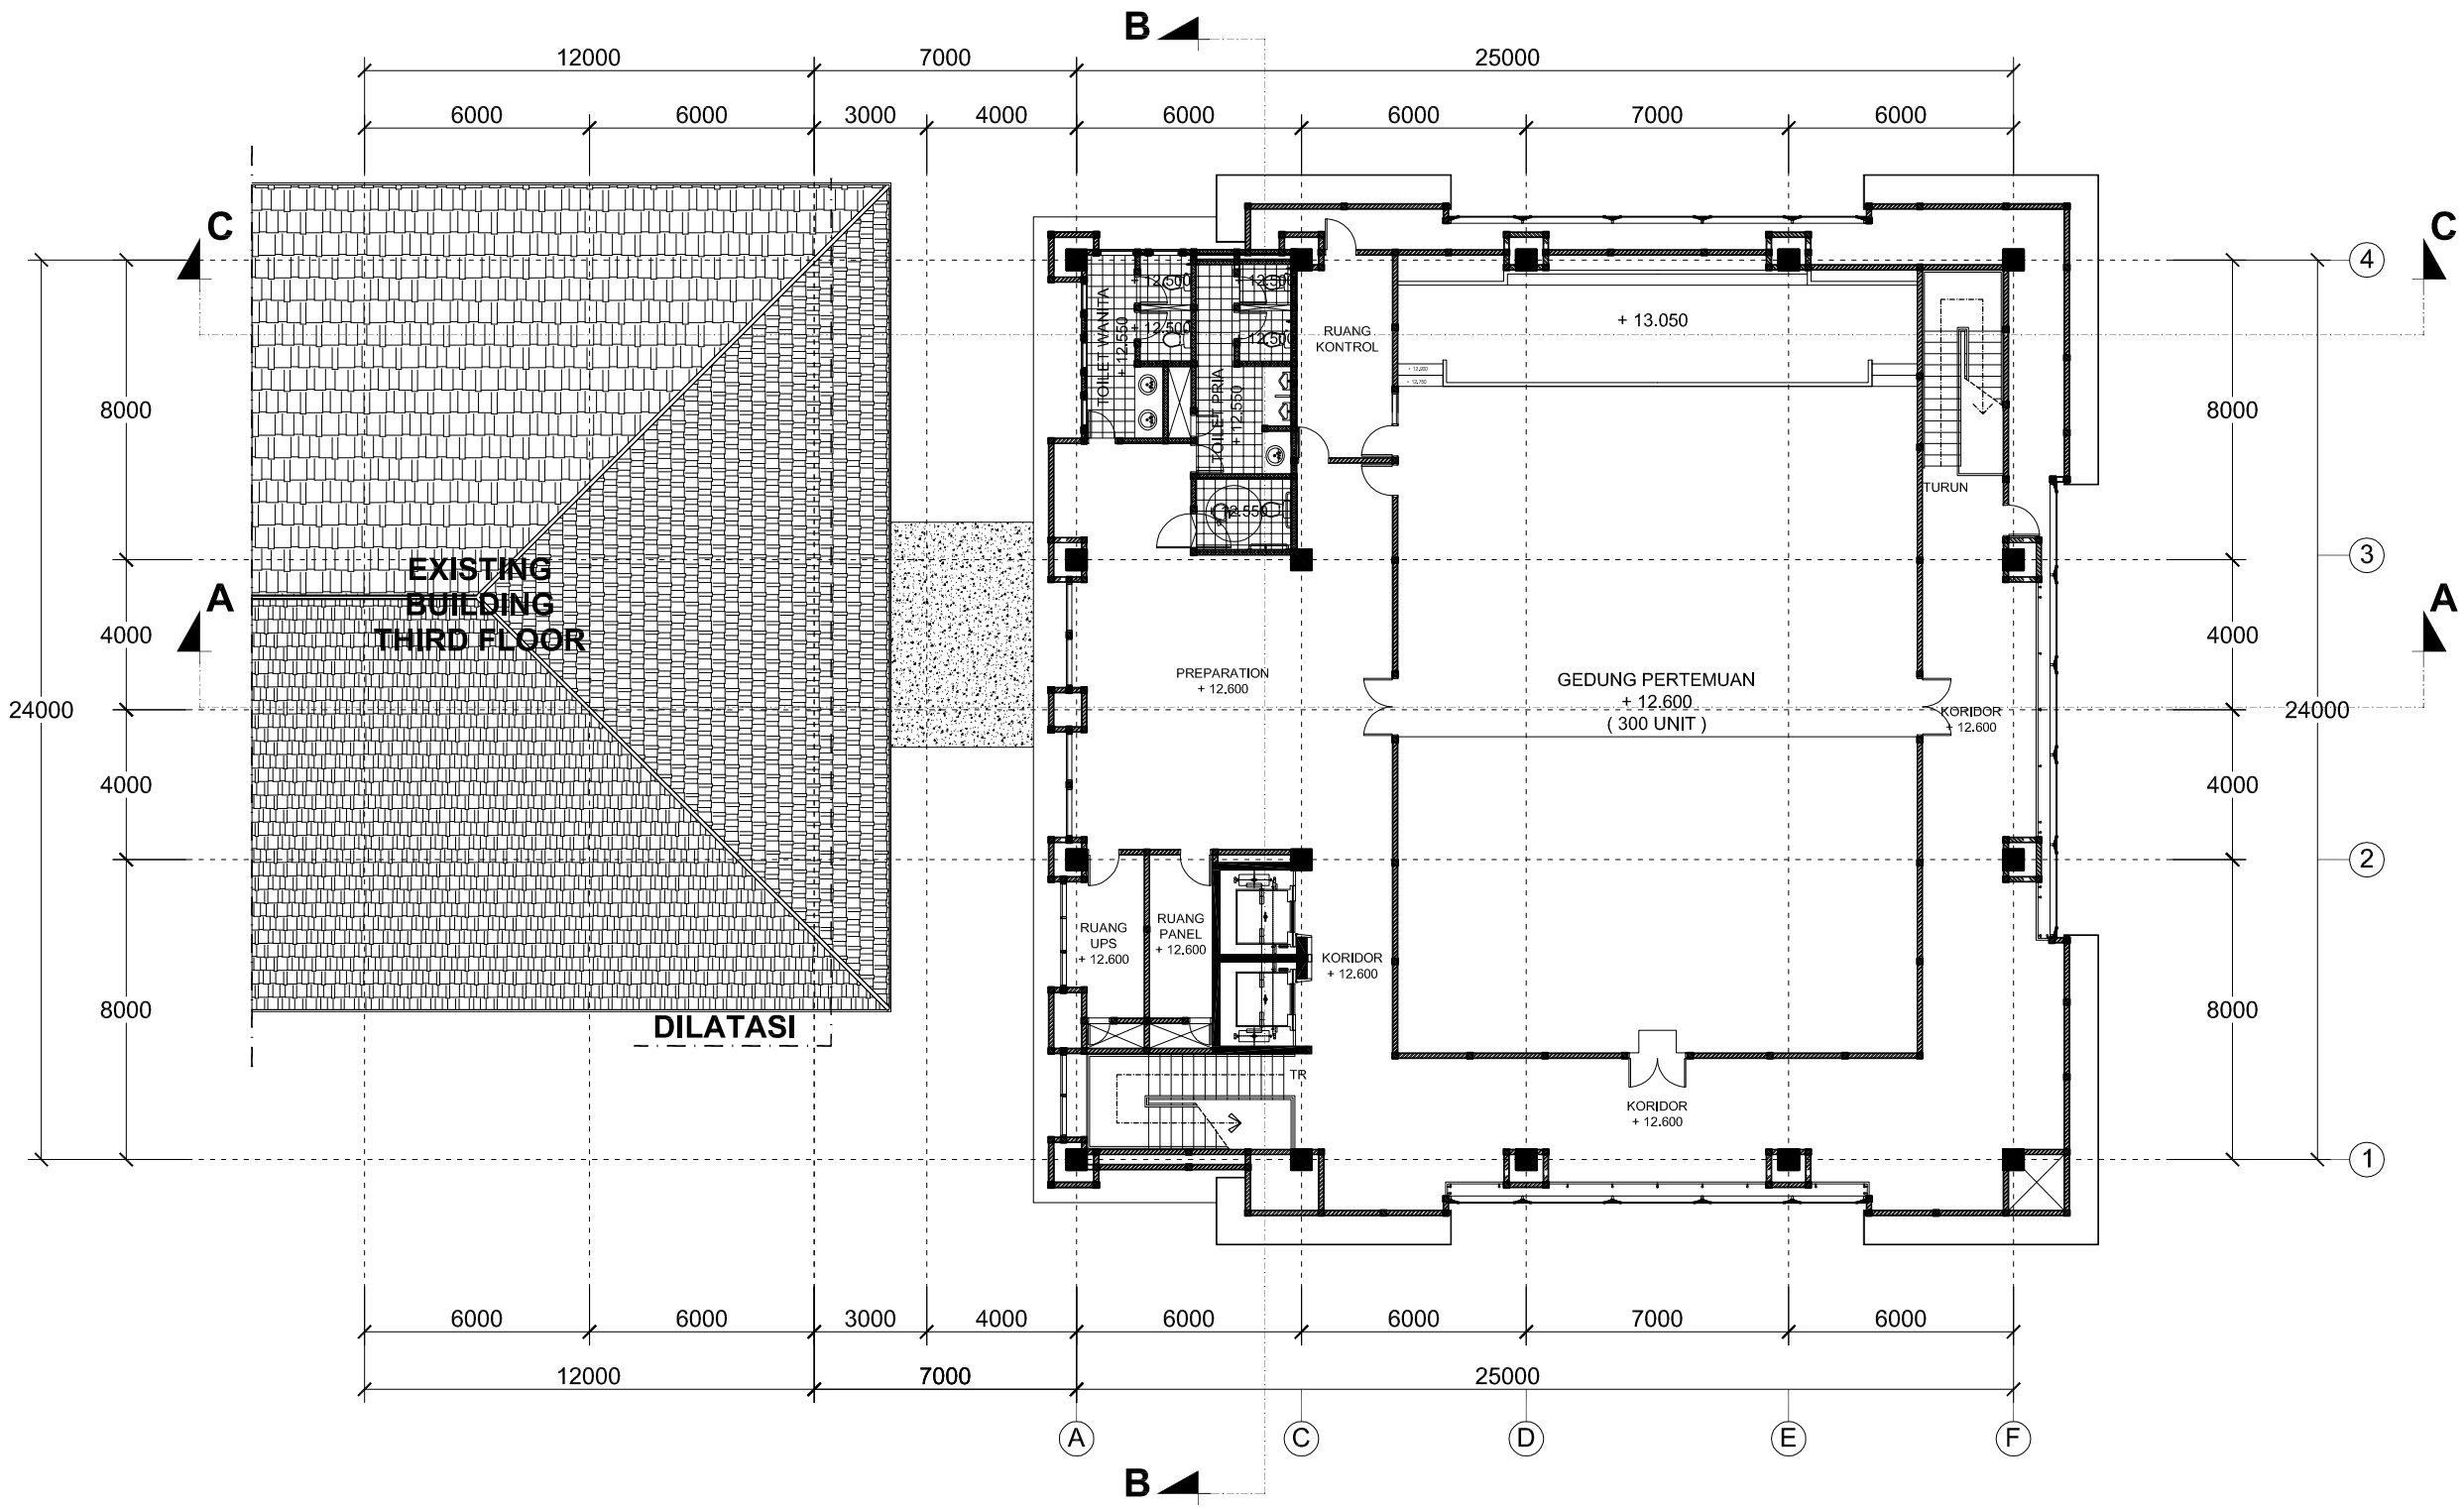

DENAH LANTAI 04

SKALA 1 : 200

LEGENDA GAMBAR

NO	KETERANGAN
1	Seluruh dinding pada bangunan menggunakan bata ringan,
	kecuali untuk area Km/Wc menggunakan pasangan bata 1Pcc : 3 Ps

GAMBAR KERJA

UNIVERSITAS NEGERI YOGYAKARTA
KOMPLEK UNIVERSITAS NEGERI YOGYAKARTA
KARANGMALANG, DEPOK, SLEMAN, YOGYAKARTA 55281

PEKERJAAN

PEMBANGUNAN GEDUNG DIGITAL LIBRARY UNY

LOKASI

KARANGMALANG, DEPOK, SLEMAN, YOGYAKARTA


REVISI

No	Tgl	Lokasi	Gbr	Dicek	Diset

JUDUL GAMBAR	SKALA
DENAH LANTAI 04	1 : 200

DITERBITKAN

NO	KODE	JMLH LBR
08	ARS - 2017	174

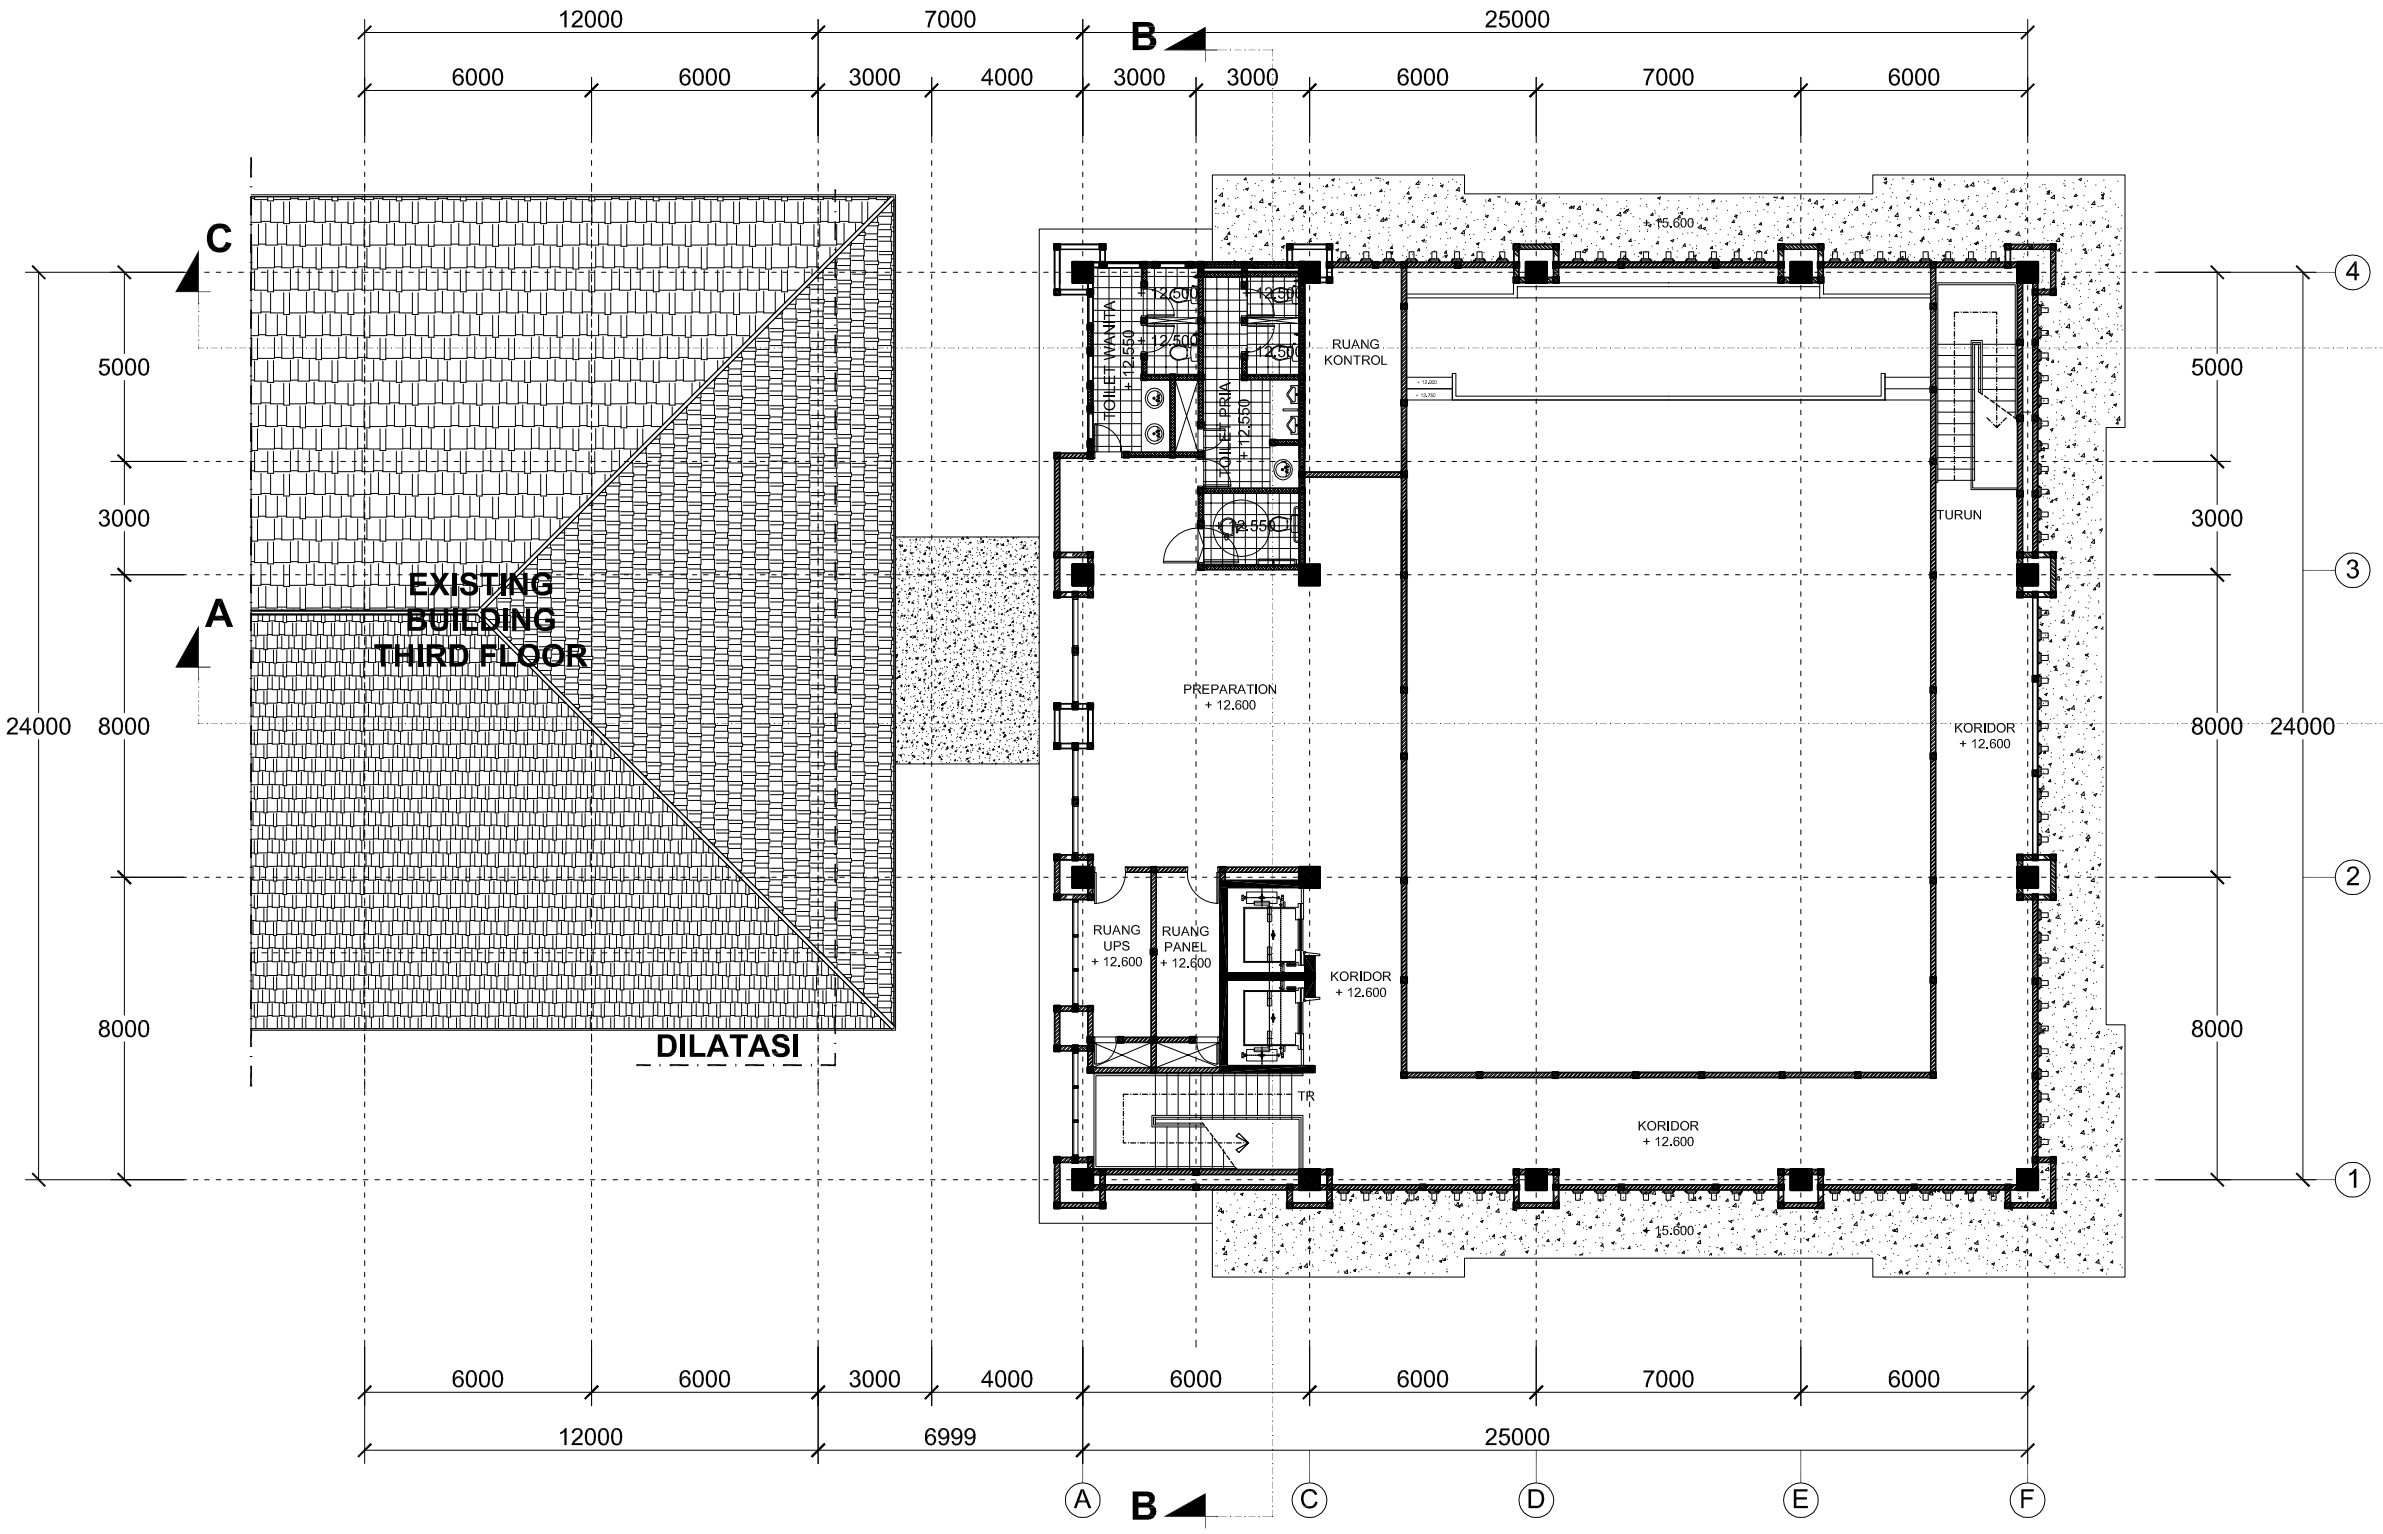

DENAH PLAT BETON

SKALA 1 : 200

LEGENDA GAMBAR

NO	KETERANGAN
1	Seluruh dinding pada bangunan menggunakan bata ringan,
	kecuali untuk area Km/Wc menggunakan pasangan bata 1Pcc : 3 Ps

GAMBAR KERJA

UNIVERSITAS NEGERI YOGYAKARTA
KOMPLEK UNIVERSITAS NEGERI YOGYAKARTA
KARANGMALANG, DEPOK, SLEMAN, YOGYAKARTA 55281

PEKERJAAN

PEMBANGUNAN GEDUNG DIGITAL LIBRARY UNY

LOKASI

KARANGMALANG, DEPOK, SLEMAN, YOGYAKARTA


REVISI

No	Tgl	Lokasi	Gbr	Dicek	Diset

JUDUL GAMBAR	SKALA
DENAH PLAT BETON	1 : 200

DITERBITKAN

NO	KODE	JMLH LBR
09	ARS - 2017	174

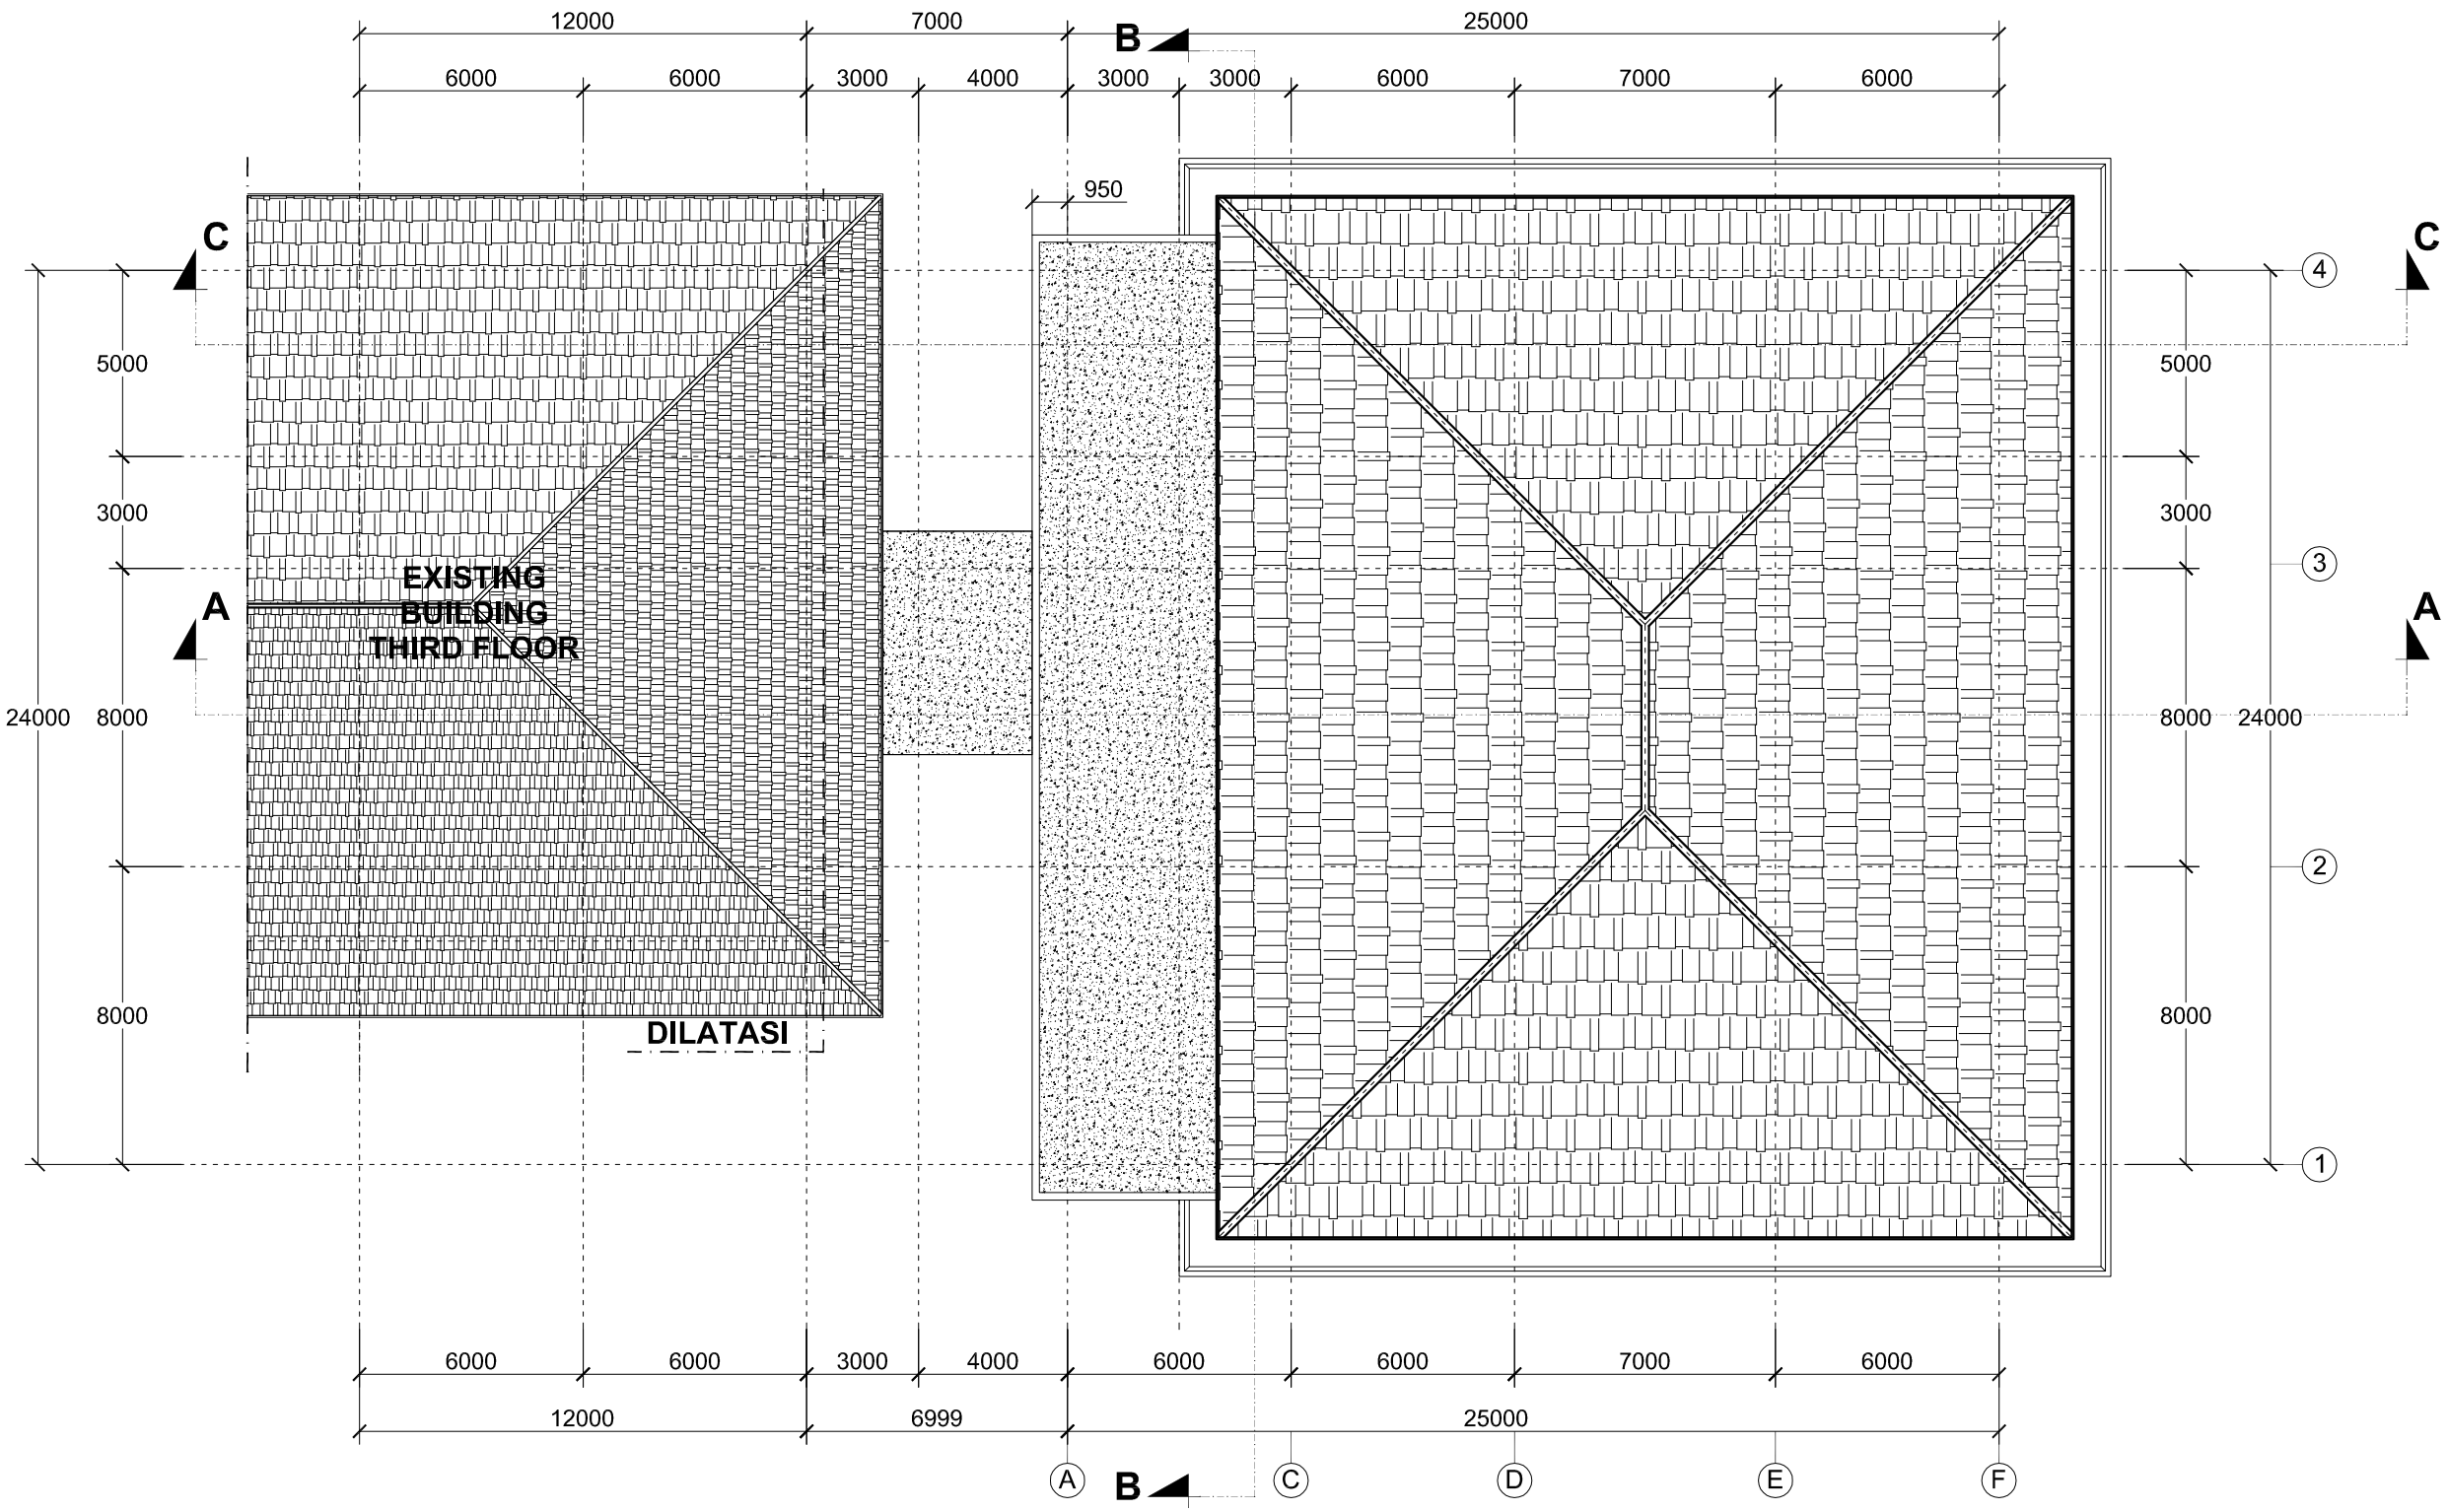

TAMPAK ATAS

SKALA 1 : 200

LEGENDA GAMBAR

NO	KETERANGAN
1	Seluruh dinding pada bangunan menggunakan bata ringan,
	kecuali untuk area Km/Wc menggunakan pasangan bata 1Pcc : 3 Ps

GAMBAR KERJA

UNIVERSITAS NEGERI YOGYAKARTA
KOMPLEK UNIVERSITAS NEGERI YOGYAKARTA
KARANGMALANG, DEPOK, SLEMAN, YOGYAKARTA 55281

PEKERJAAN

PEMBANGUNAN GEDUNG DIGITAL LIBRARY UNY

LOKASI

KARANGMALANG, DEPOK, SLEMAN, YOGYAKARTA


REVISI

No	Tgl	Lokasi	Gbr	Dicek	Diset

JUDUL GAMBAR	SKALA
TAMPAK ATAS	1 : 200

DITERBITKAN

NO	KODE	JMLH LBR
10	ARS - 2017	174

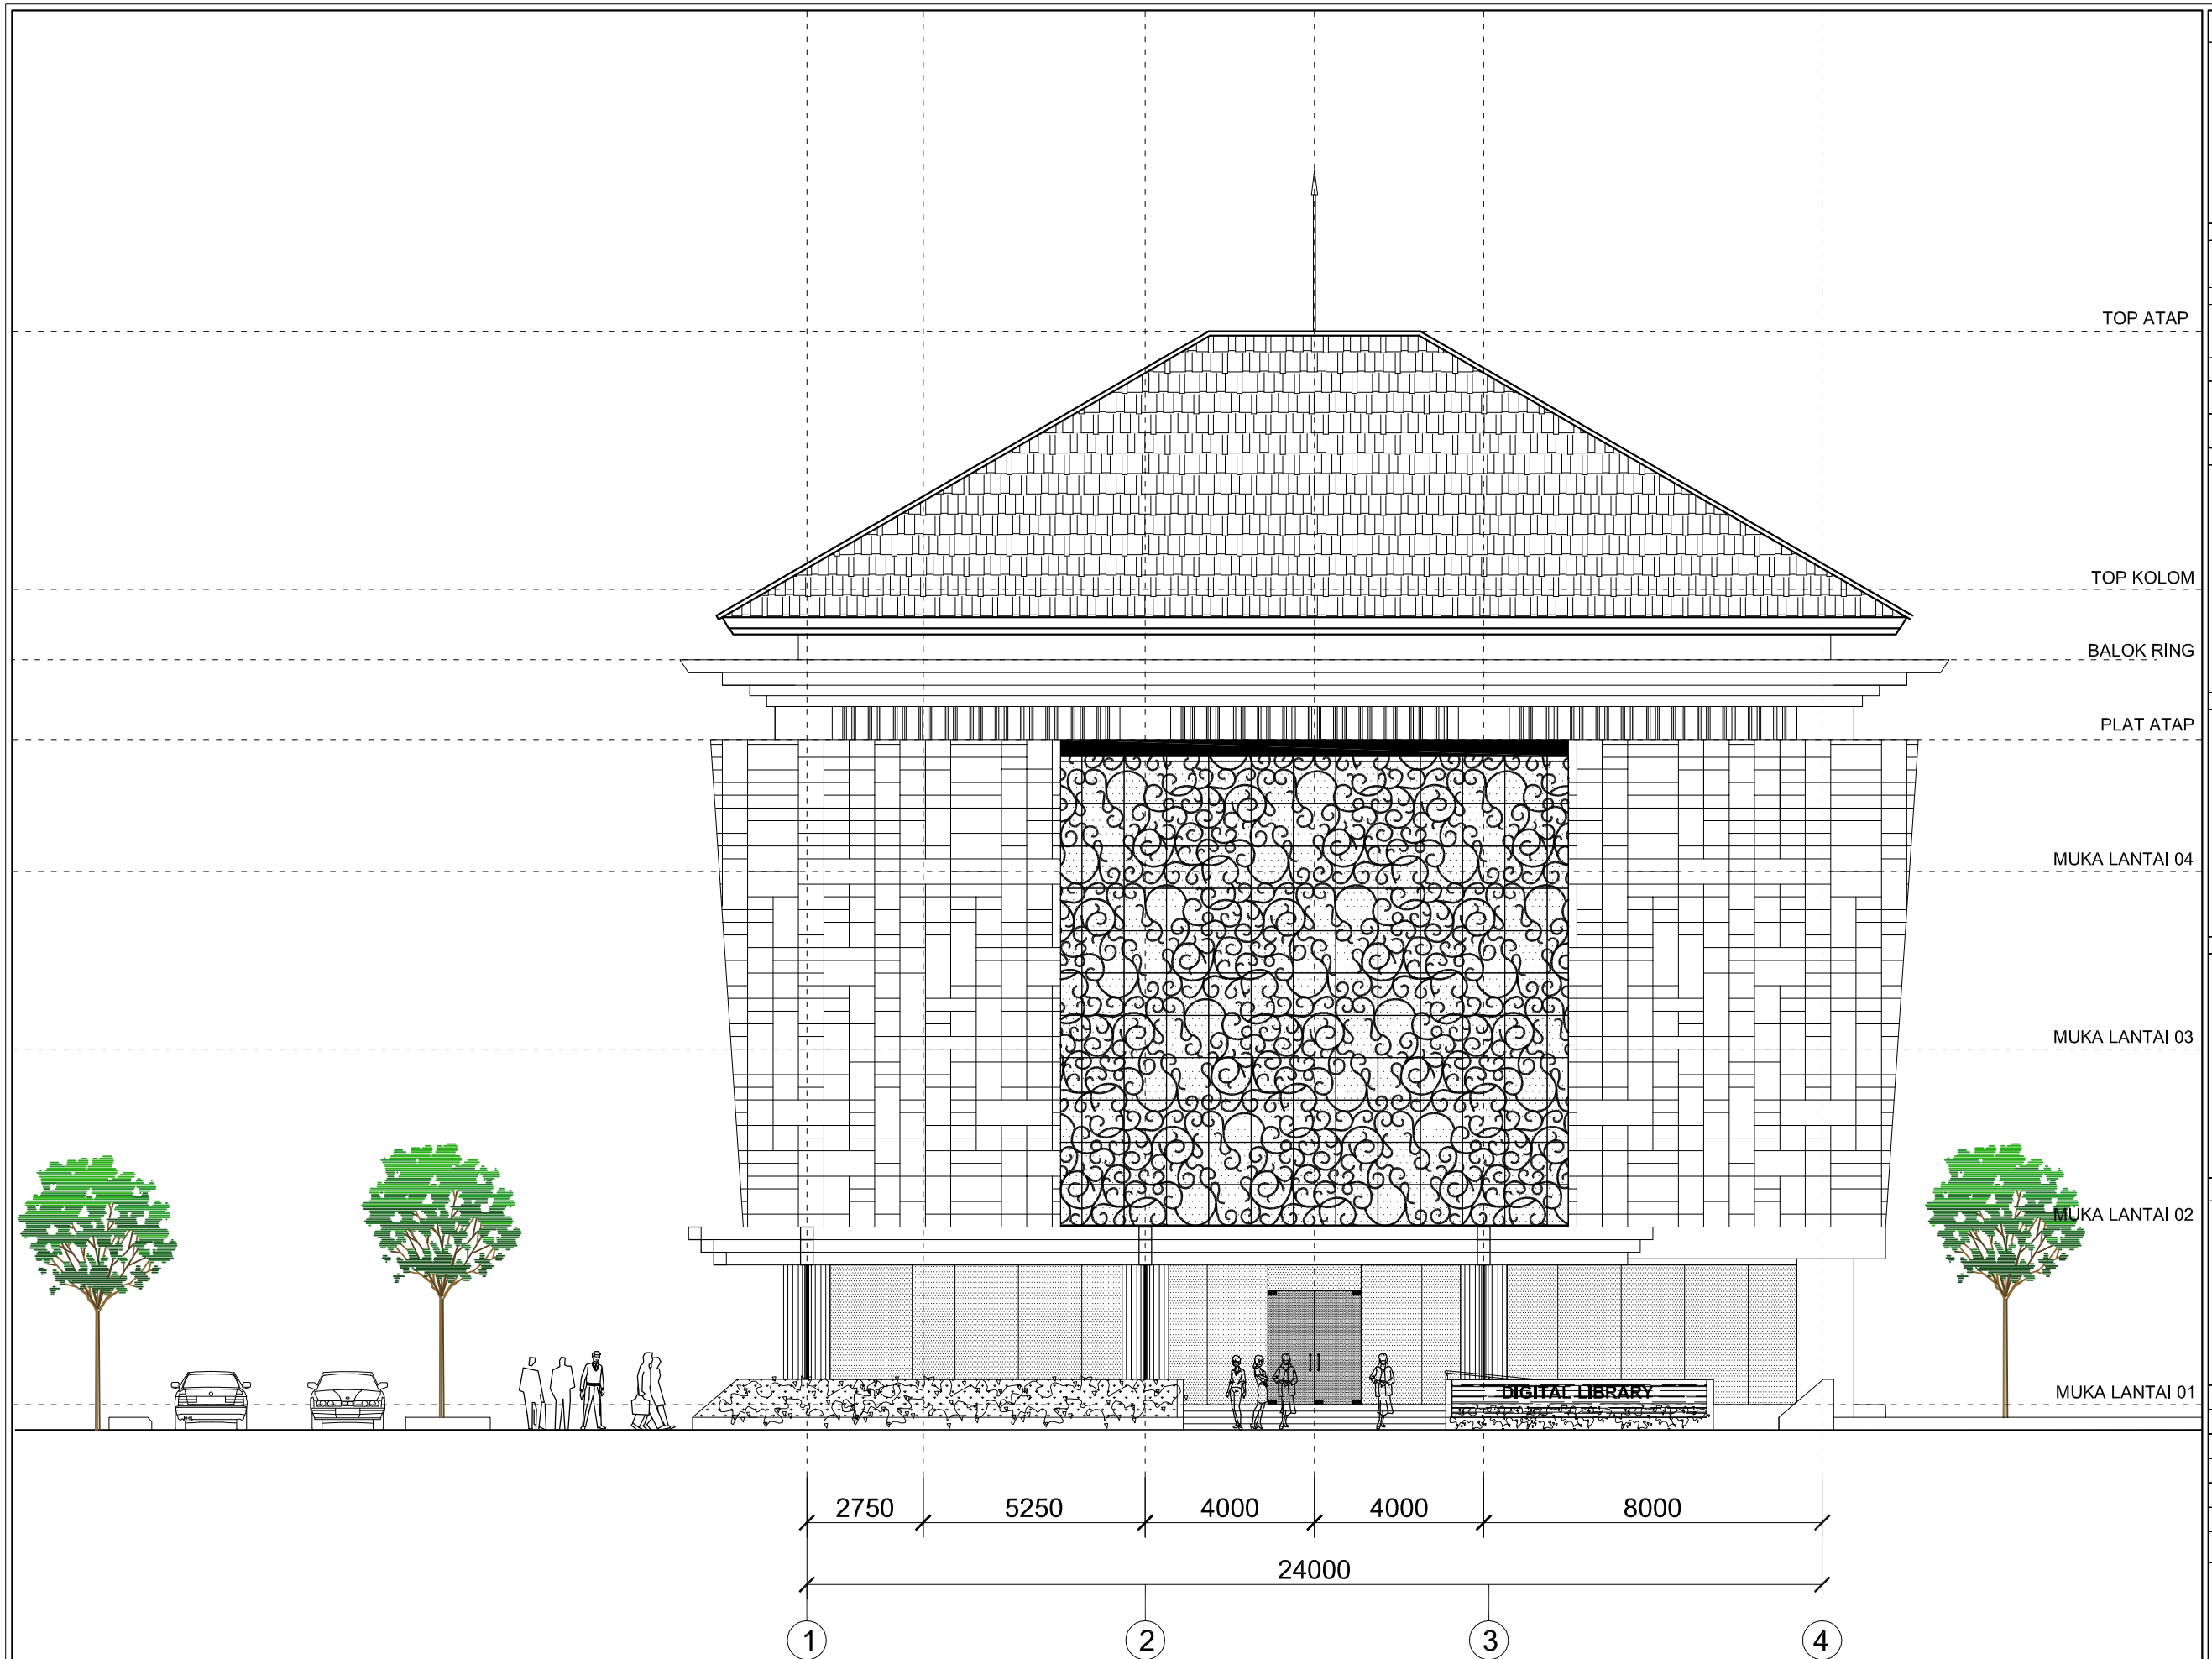

TAMPAK UTARA

SKALA 1 : 150

GAMBAR KERJA

UNIVERSITAS NEGERI YOGYAKARTA
KOMPLEK UNIVERSITAS NEGERI YOGYAKARTA
KARANGMALANG, DEPOK, SLEMAN, YOGYAKARTA 55281

PEKERJAAN

PEMBANGUNAN GEDUNG DIGITAL LIBRARY UNY

LOKASI

KARANGMALANG, DEPOK, SLEMAN, YOGYAKARTA


REVISI

No	Tgl	Lokasi	Gbr	Dicek	Diset

JUDUL GAMBAR	SKALA
TAMPAK UTARA	1 : 150

DITERBITKAN

NO	KODE	JMLH LBR
11	ARS - 2017	174

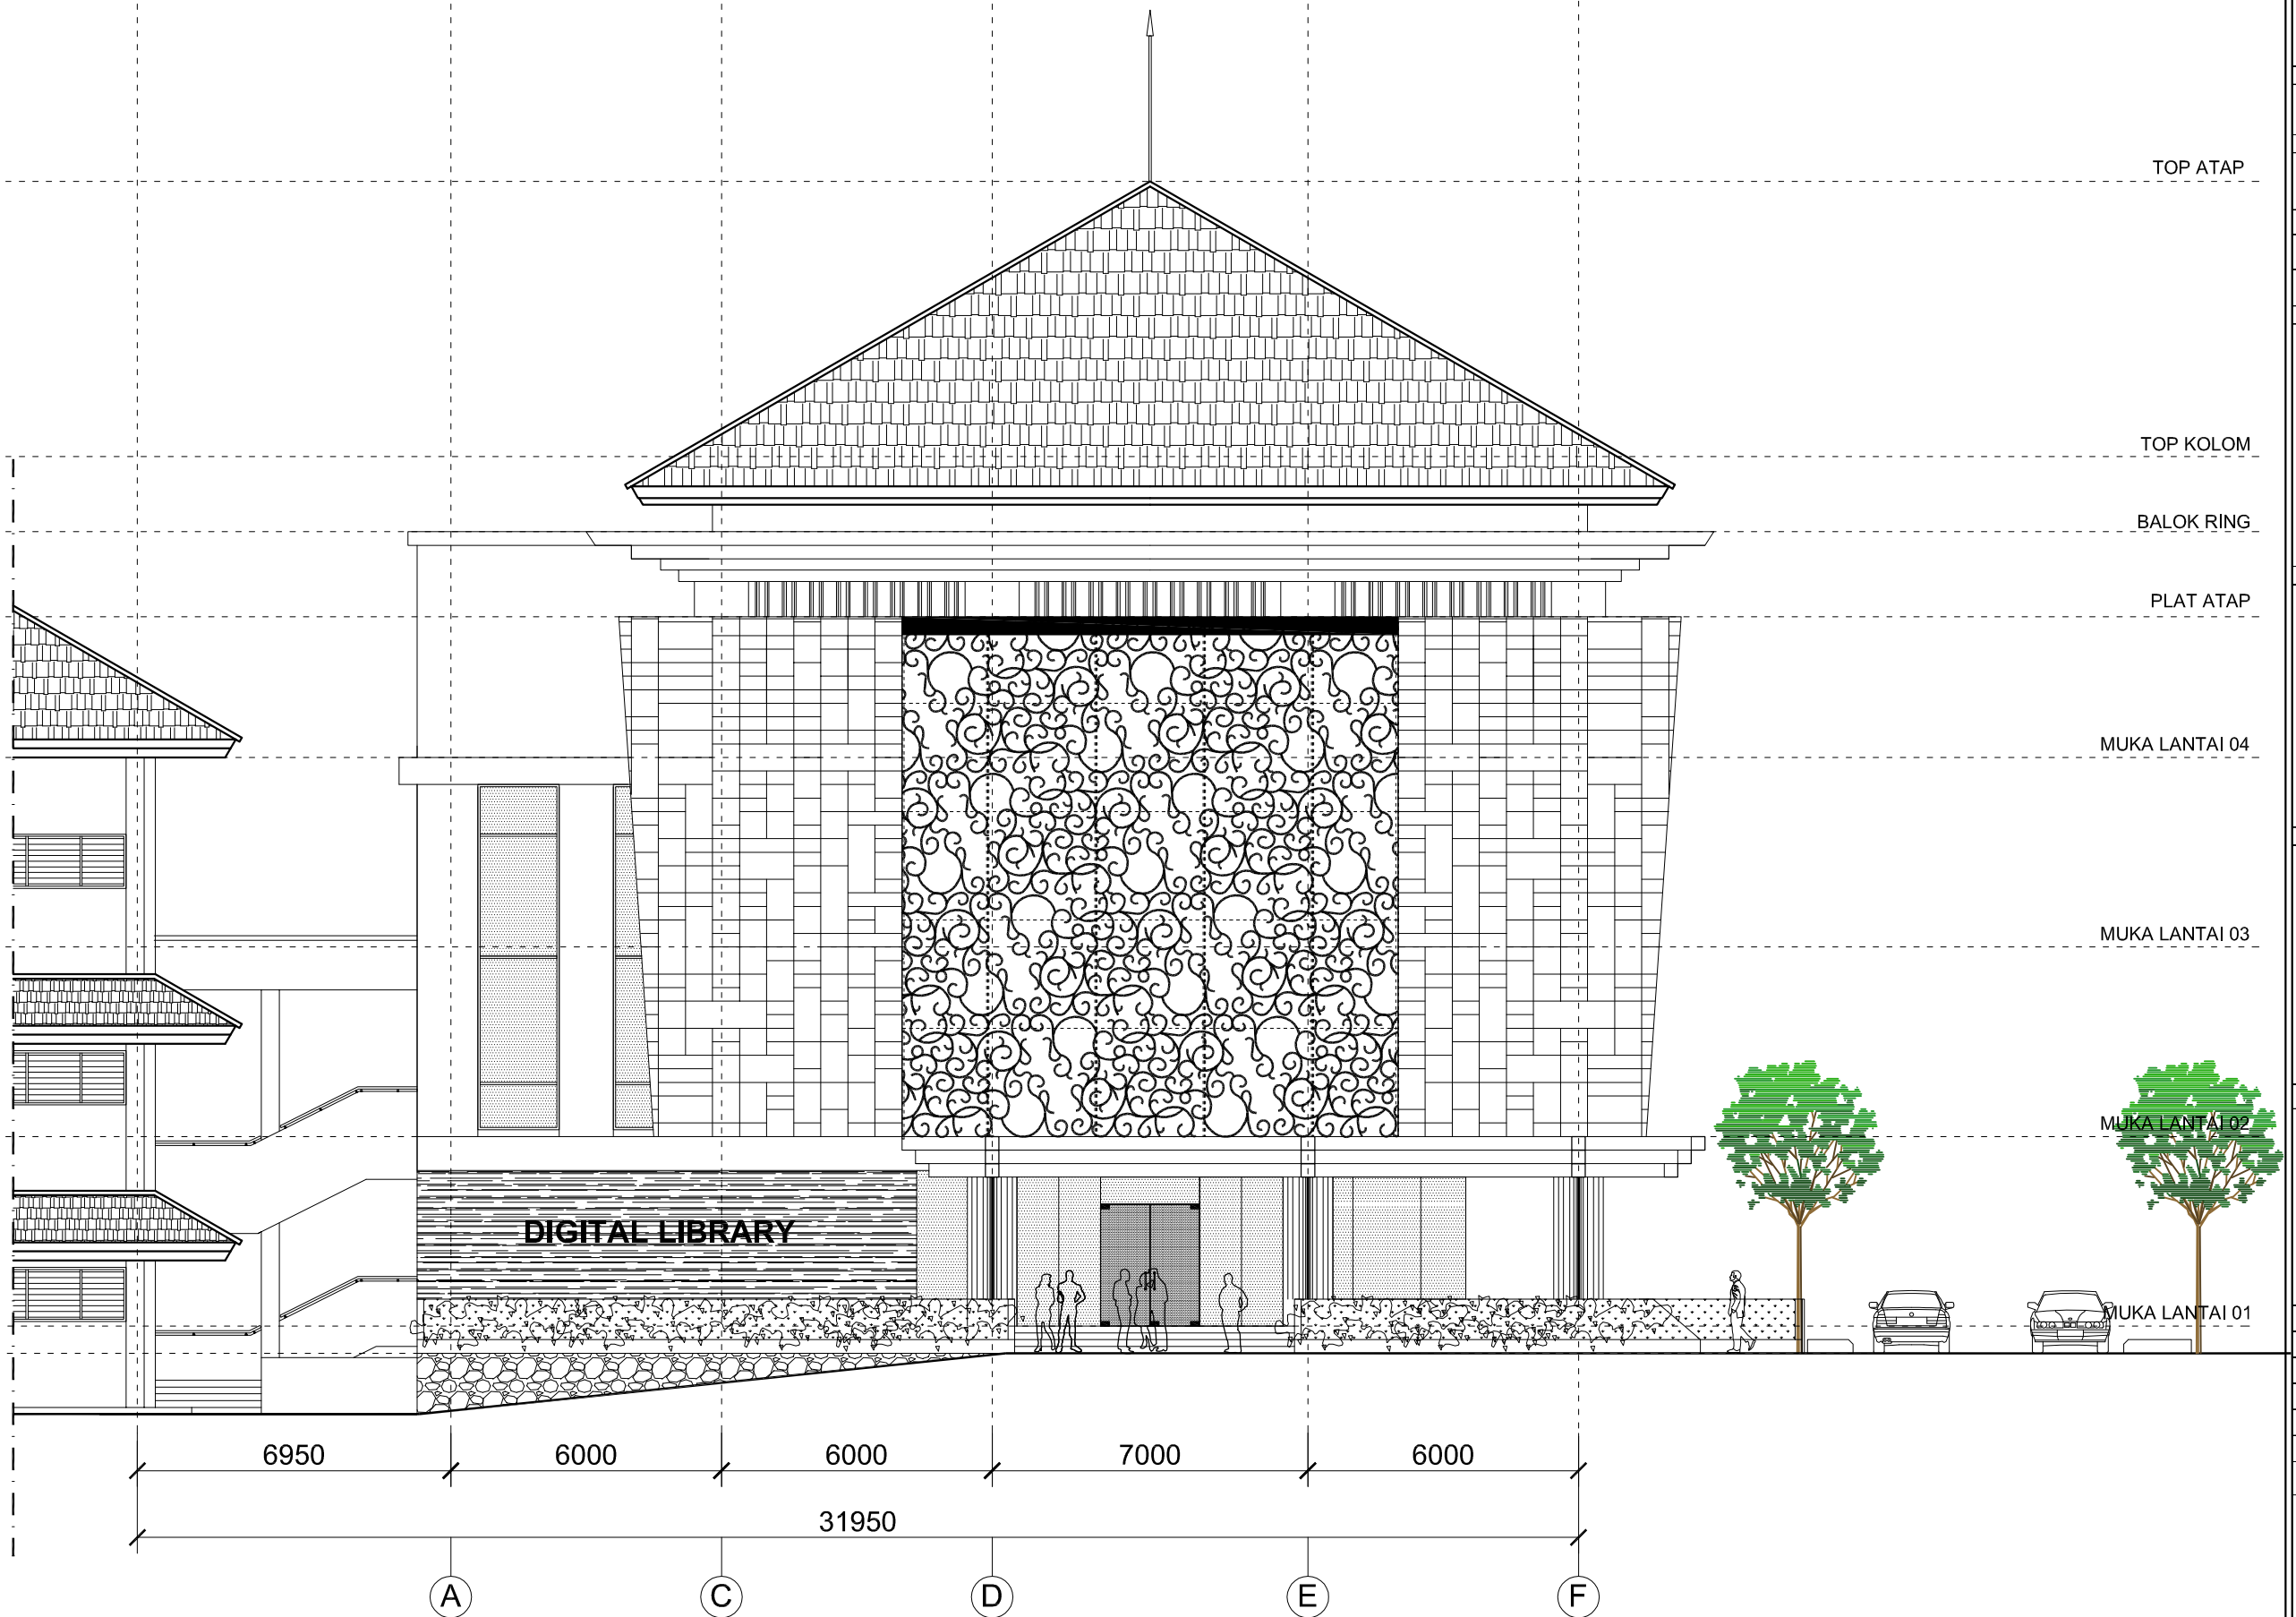

TAMPAK TIMUR

SKALA 1 : 150

GAMBAR KERJA

UNIVERSITAS NEGERI YOGYAKARTA
KOMPLEK UNIVERSITAS NEGERI YOGYAKARTA
KARANGMALANG, DEPOK, SLEMAN, YOGYAKARTA 55281

PEKERJAAN

PEMBANGUNAN GEDUNG DIGITAL LIBRARY UNY

LOKASI

KARANGMALANG, DEPOK, SLEMAN, YOGYAKARTA

REVISI

No	Tgl	Lokasi	Gbr	Dicek	Diset

JUDUL GAMBAR	SKALA
TAMPAK TIMUR	1 : 150

DITERBITKAN

NO	KODE	JMLH LBR
12	ARS - 2017	174

TOP ATAP

TOP KOLOM

BALOK RING

PLAT ATAP

MUKA LANTAI 04

MUKA LANTAI 03

MUKA LANTAI 02

MUKA LANTAI 01

8000 4000 4000 8000

24000

4 3 2 1

TAMPAK SELATAN

SKALA 1 : 150

GAMBAR KERJA

UNIVERSITAS NEGERI YOGYAKARTA
KOMPLEK UNIVERSITAS NEGERI YOGYAKARTA
KARANGMALANG, DEPOK, SLEMAN, YOGYAKARTA 55281

PEKERJAAN

PEMBANGUNAN GEDUNG DIGITAL LIBRARY UNY

LOKASI

KARANGMALANG, DEPOK, SLEMAN, YOGYAKARTA


REVISI

No	Tgl	Lokasi	Gbr	Dicek	Diset

JUDUL GAMBAR	SKALA
TAMPAK SELATAN	1 : 150

DITERBITKAN

NO	KODE	JMLH LBR
13	ARS - 2017	174

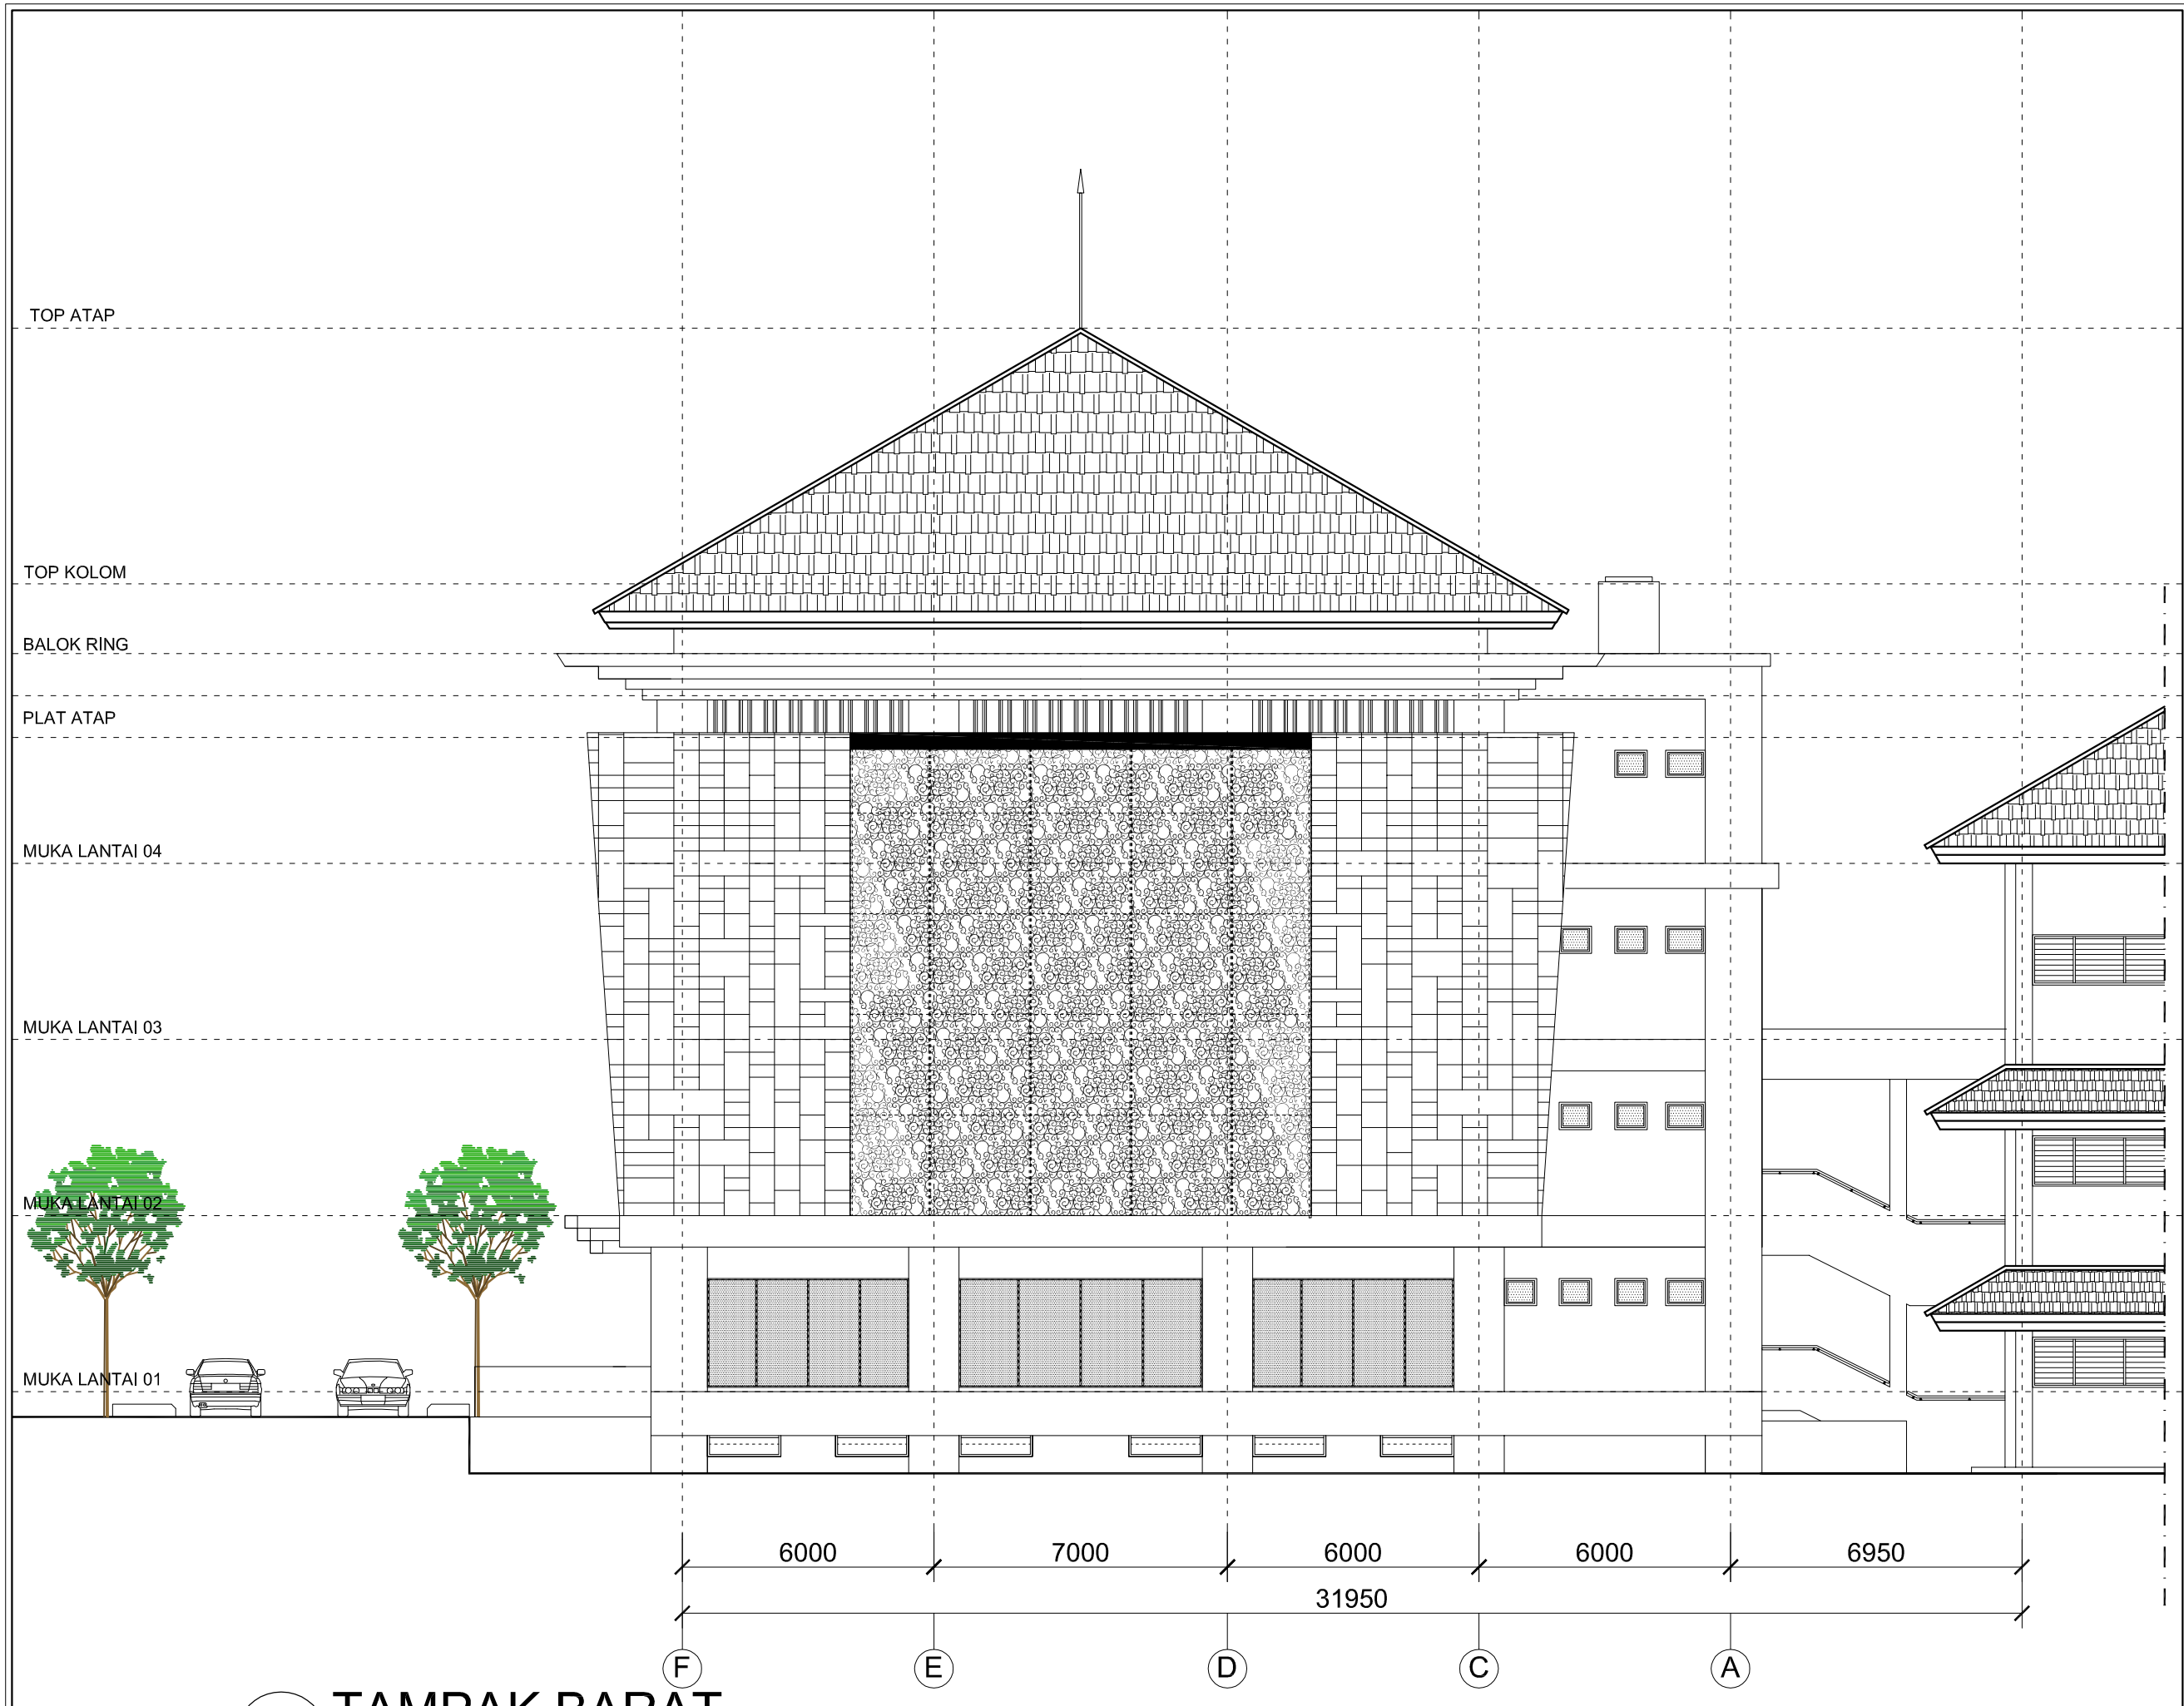

TAMPAK BARAT

SKALA 1 : 150

GAMBAR KERJA

UNIVERSITAS NEGERI YOGYAKARTA
KOMPLEK UNIVERSITAS NEGERI YOGYAKARTA
KARANGMALANG, DEPOK, SLEMAN, YOGYAKARTA 55281

PEKERJAAN

PEMBANGUNAN GEDUNG DIGITAL LIBRARY UNY

LOKASI

KARANGMALANG, DEPOK, SLEMAN, YOGYAKARTA


REVISI

No	Tgl	Lokasi	Gbr	Dicek	Diset

JUDUL GAMBAR	SKALA
TAMPAK BARAT	1 : 150

DITERBITKAN

NO	KODE	JMLH LBR
14	ARS - 2017	174

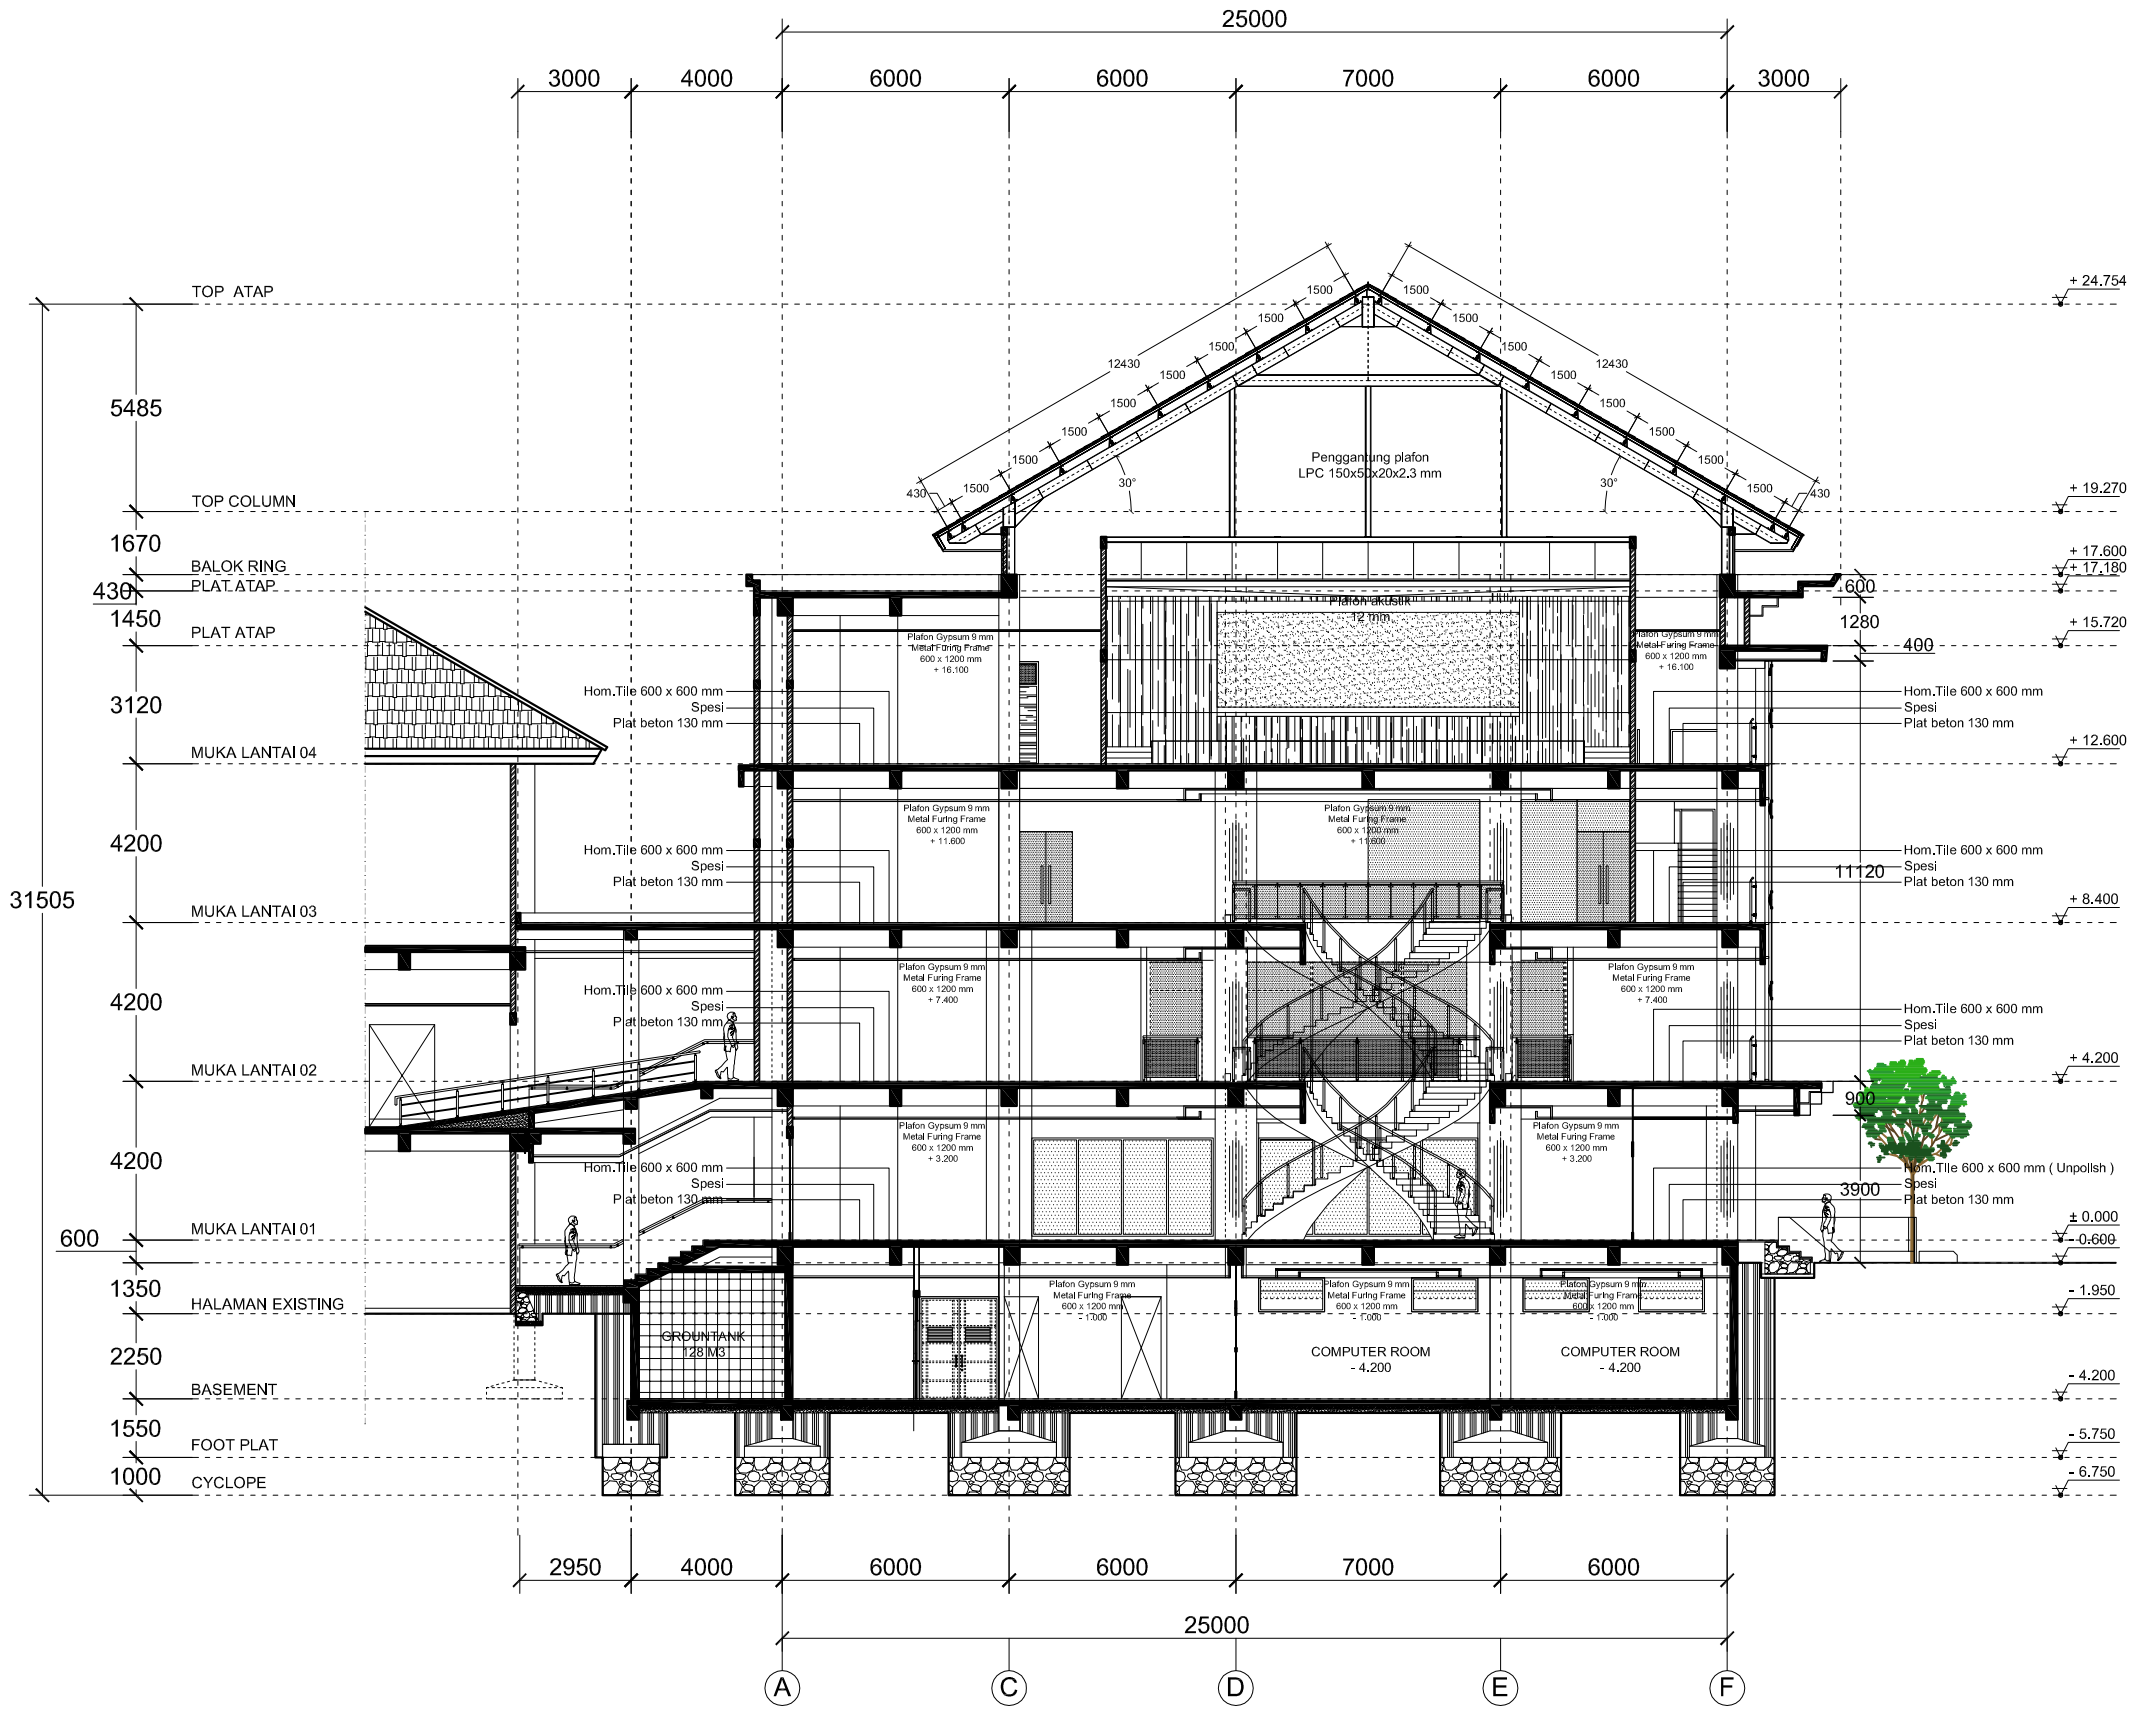

POTONGAN A - A

SKALA 1 : 200

GAMBAR KERJA

UNIVERSITAS NEGERI YOGYAKARTA
KOMPLEK UNIVERSITAS NEGERI YOGYAKARTA
KARANGMALANG, DEPOK, SLEMAN, YOGYAKARTA 55281

PEKERJAAN

PEMBANGUNAN GEDUNG DIGITAL LIBRARY UNY

LOKASI

KARANGMALANG, DEPOK, SLEMAN, YOGYAKARTA


REVISI

No	Tgl	Lokasi	Gbr	Dicek	Diset

JUDUL GAMBAR	SKALA
POTONGAN A - A	1 : 200

DITERBITKAN

NO	KODE	JMLH LBR
15	ARS - 2017	174

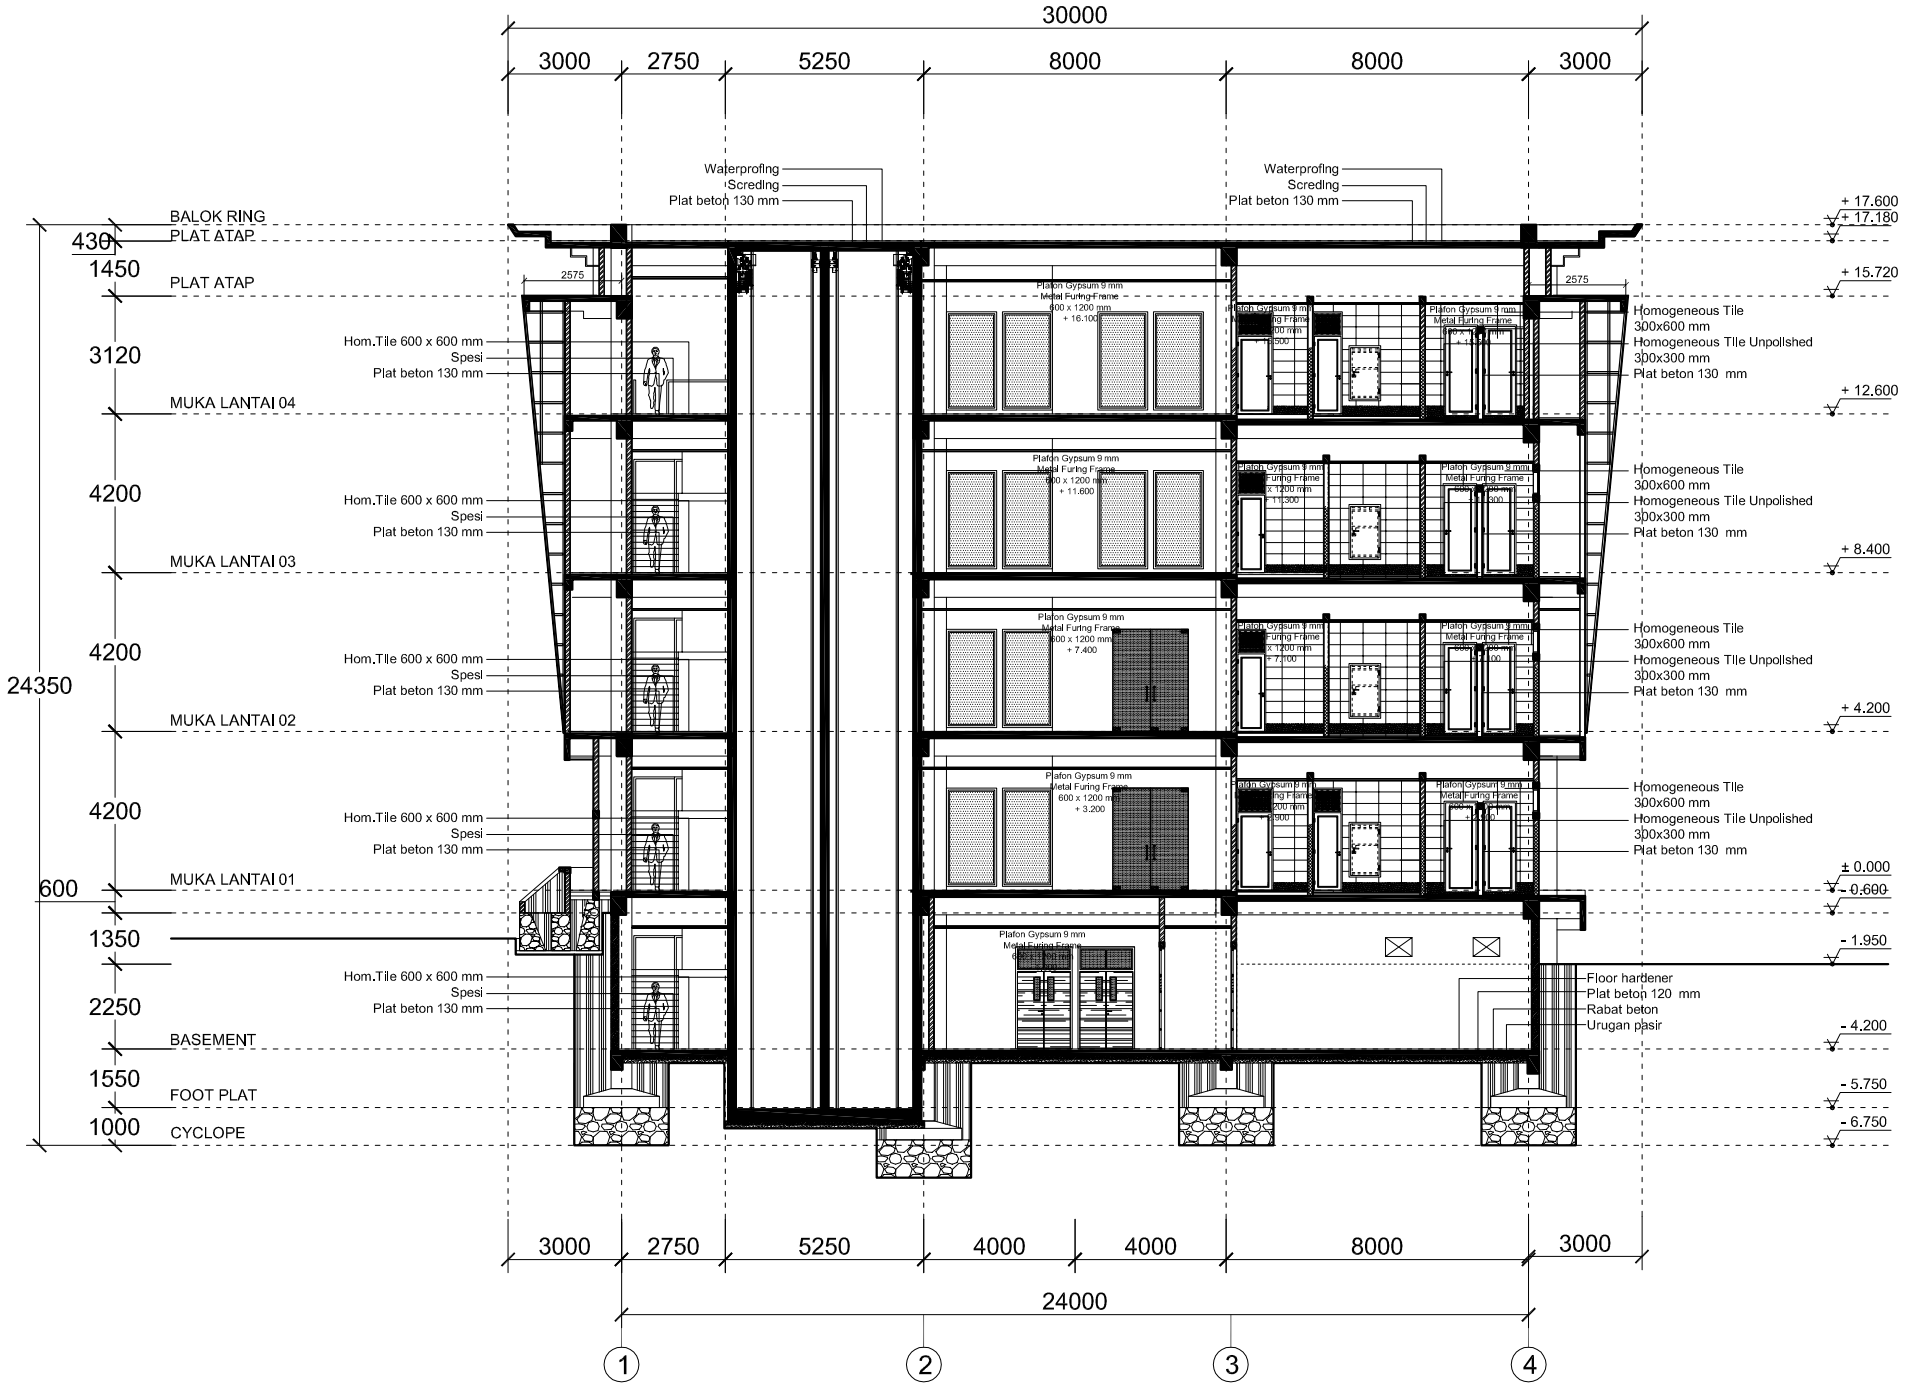

POTONGAN B - B

SKALA 1 : 200

GAMBAR KERJA

UNIVERSITAS NEGERI YOGYAKARTA
KOMPLEK UNIVERSITAS NEGERI YOGYAKARTA
KARANGMALANG, DEPOK, SLEMAN, YOGYAKARTA 55281

PEKERJAAN

PEMBANGUNAN GEDUNG DIGITAL LIBRARY UNY

LOKASI

KARANGMALANG, DEPOK, SLEMAN, YOGYAKARTA


REVISI

No	Tgl	Lokasi	Gbr	Dicek	Diset

JUDUL GAMBAR	SKALA
POTONGAN B - B	1 : 200

DITERBITKAN

NO	KODE	JMLH LBR
16	ARS - 2017	174

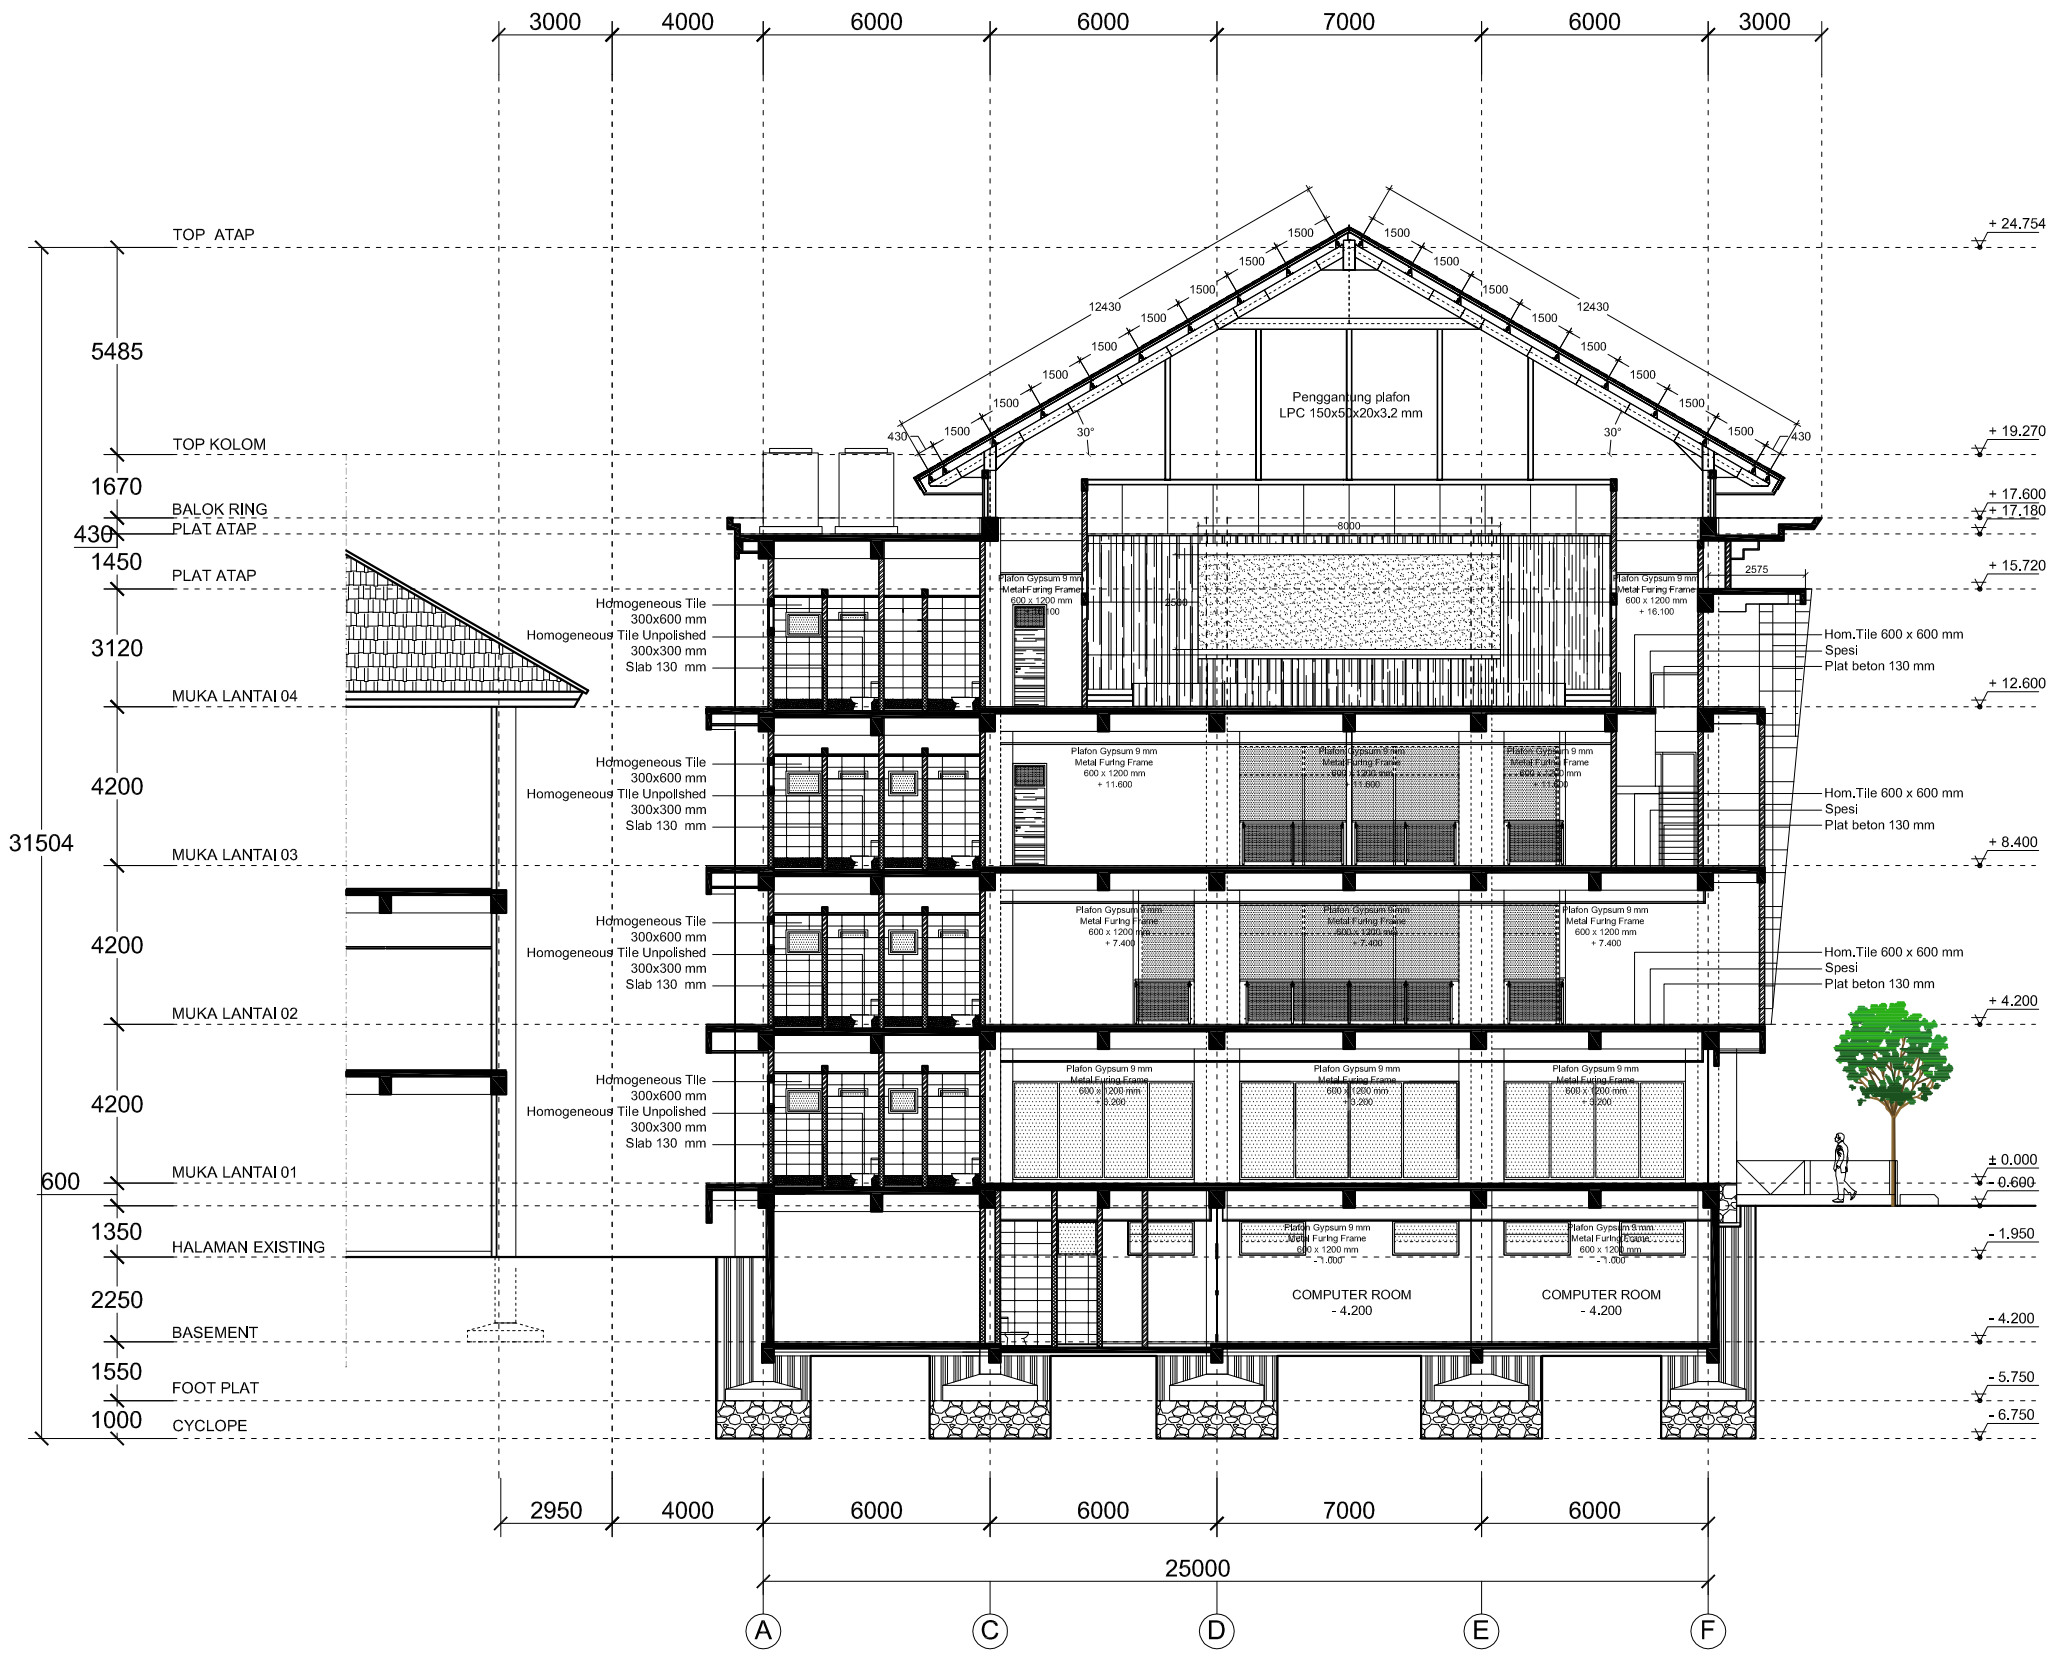

POTONGAN C - C

SKALA 1 : 200

GAMBAR KERJA

UNIVERSITAS NEGERI YOGYAKARTA
KOMPLEK UNIVERSITAS NEGERI YOGYAKARTA
KARANGMALANG, DEPOK, SLEMAN, YOGYAKARTA 55281

PEKERJAAN

PEMBANGUNAN GEDUNG DIGITAL LIBRARY UNY

LOKASI

KARANGMALANG, DEPOK, SLEMAN, YOGYAKARTA


REVISI

No	Tgl	Lokasi	Gbr	Dicek	Diset

JUDUL GAMBAR	SKALA
POTONGAN C - C	1 : 200

DITERBITKAN

NO	KODE	JMLH LBR
17	ARS - 2017	174

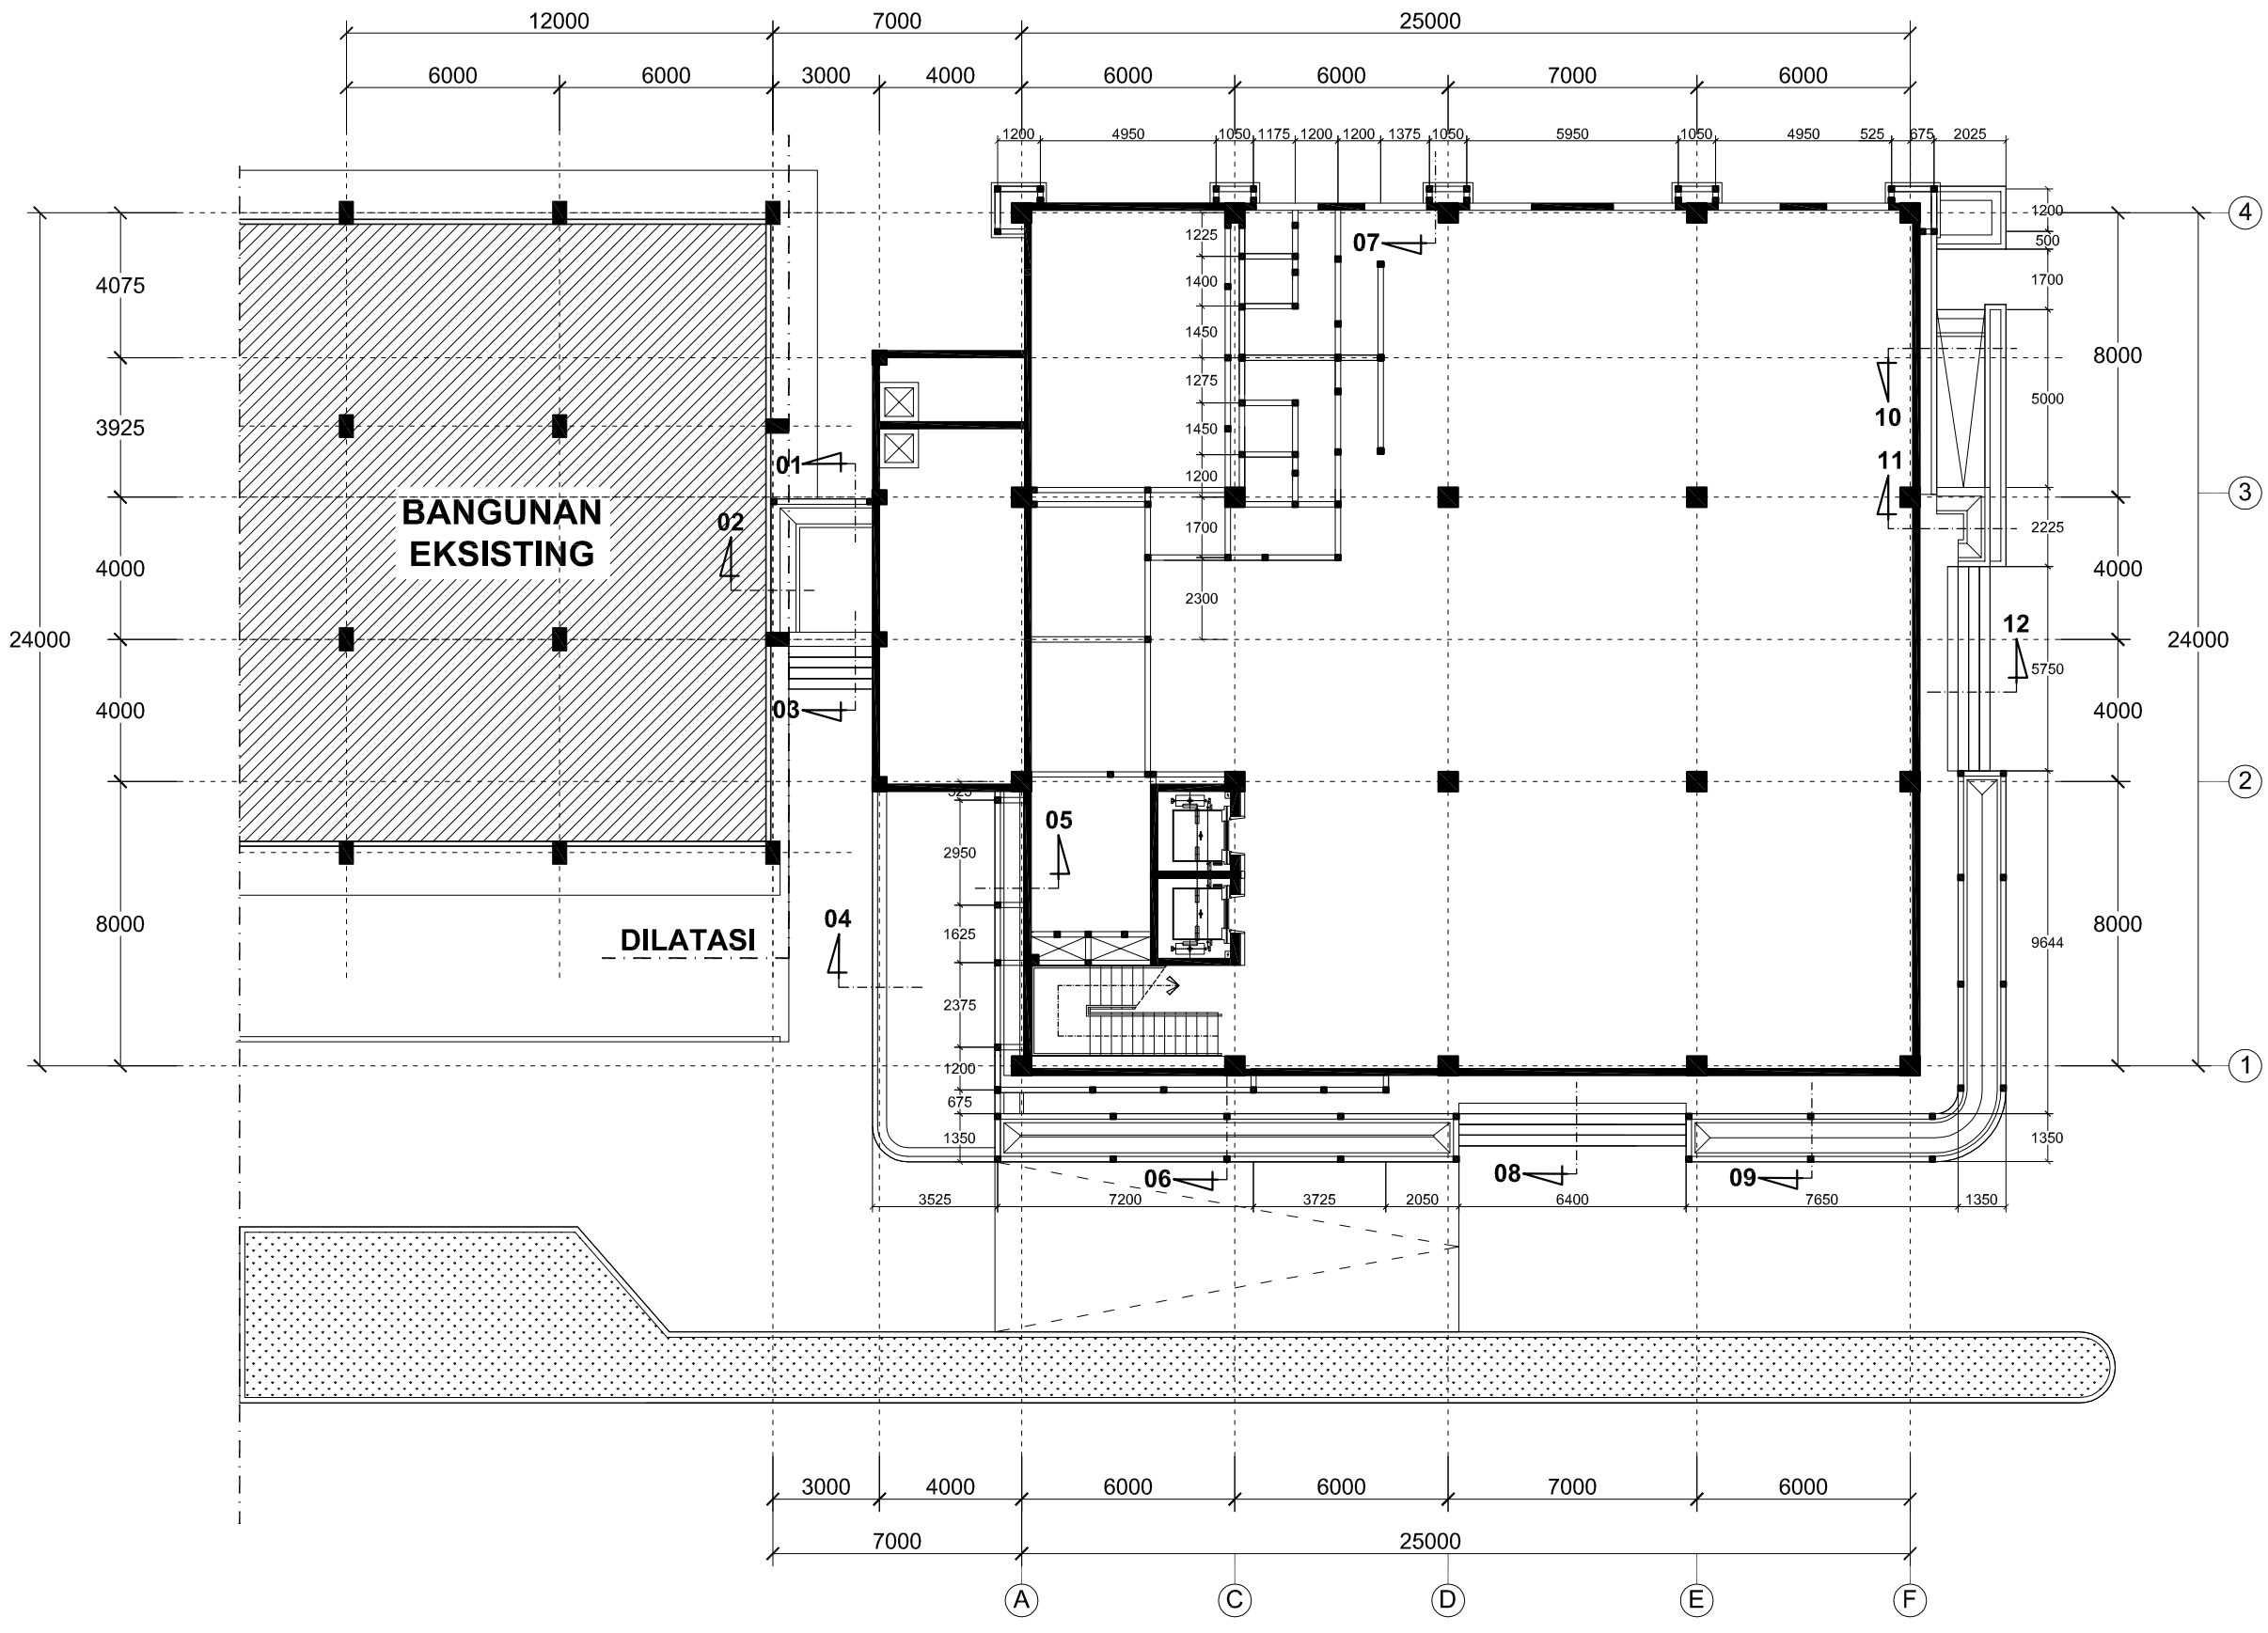

RENCANA PONDASI BATU KALI

SKALA 1 : 200

GAMBAR KERJA

UNIVERSITAS NEGERI YOGYAKARTA
KOMPLEK UNIVERSITAS NEGERI YOGYAKARTA
KARANGMALANG, DEPOK, SLEMAN, YOGYAKARTA 55281

PEKERJAAN

PEMBANGUNAN GEDUNG DIGITAL LIBRARY UNY

LOKASI

KARANGMALANG, DEPOK, SLEMAN, YOGYAKARTA


REVISI

No	Tgl	Lokasi	Gbr	Dicek	Diset


JUDUL GAMBAR	SKALA
RENCANA PONDASI BATU KALI	1 : 200

DITERBITKAN


NO	KODE	JMLH LBR
18	ARS - 2017	174

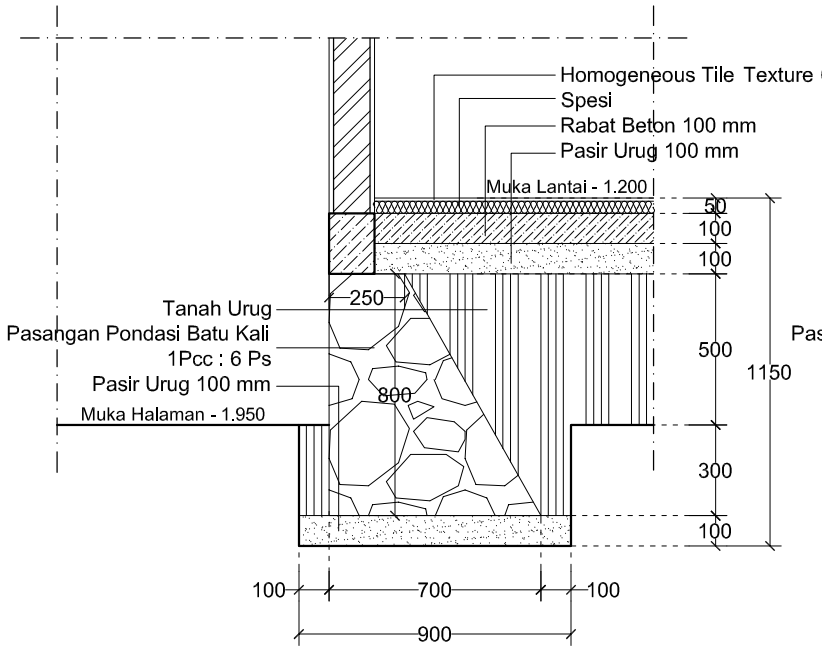


POTONGAN PONDASI 01
SKALA 1 : 25

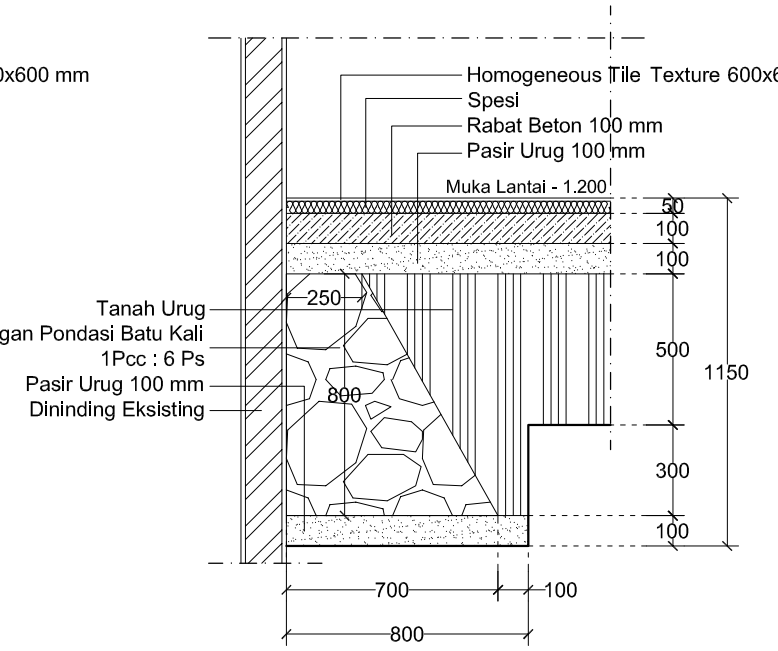


POTONGAN PONDASI 02
SKALA 1 : 25

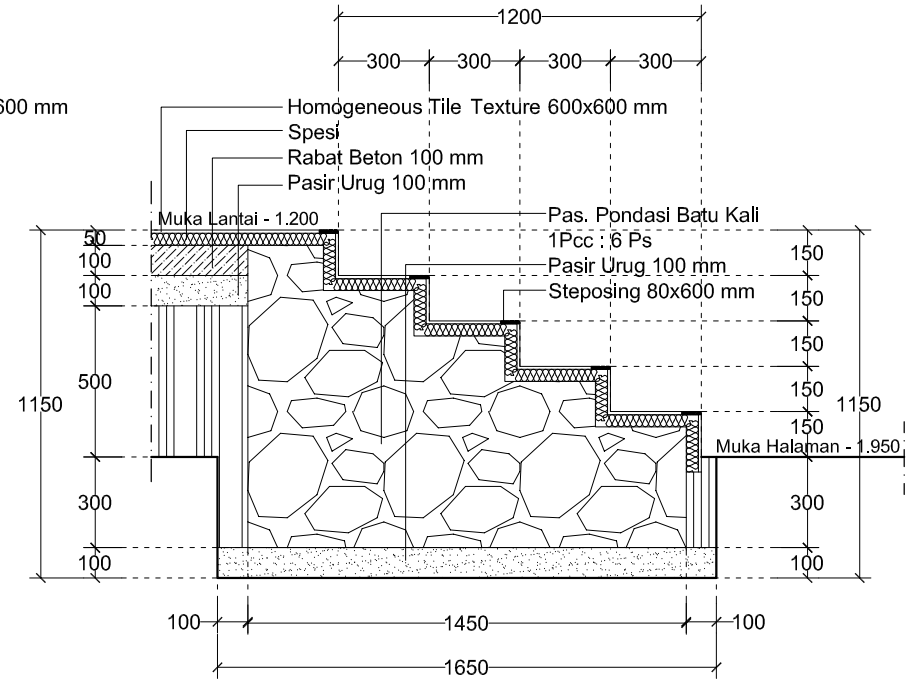


POTONGAN PONDASI 03
SKALA 1 : 25

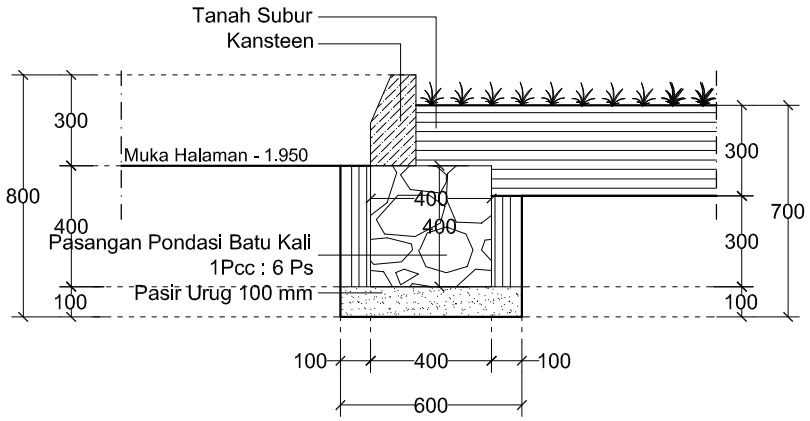


POTONGAN PONDASI 04
SKALA 1 : 25

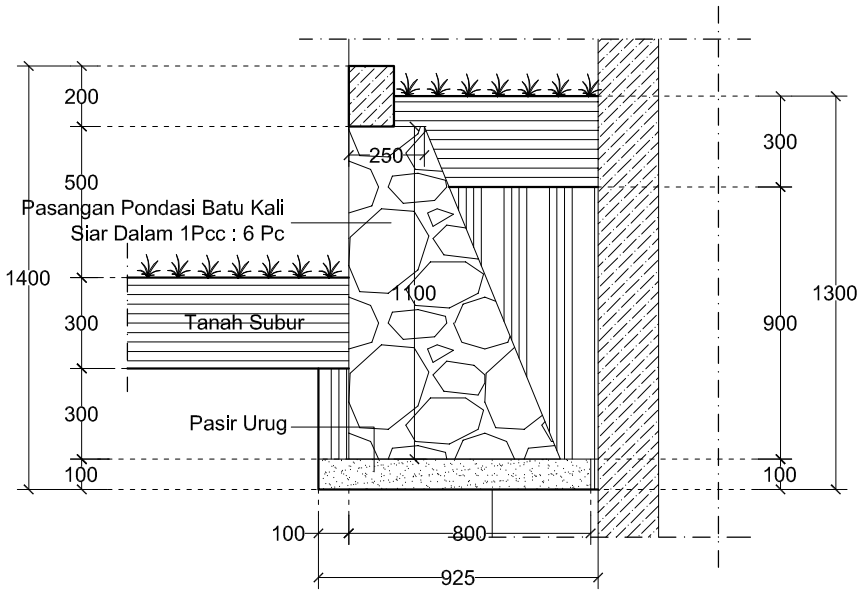


POTONGAN PONDASI 05
SKALA 1 : 25

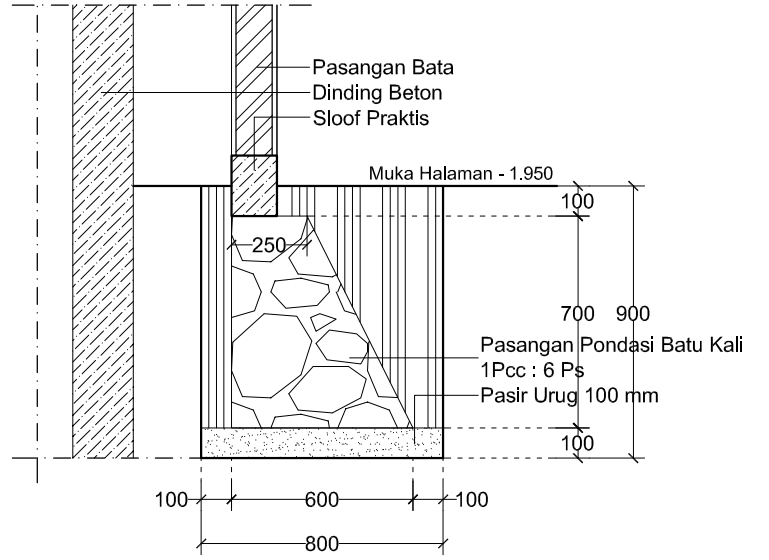

POTONGAN PONDASI 07
SKALA 1 : 25

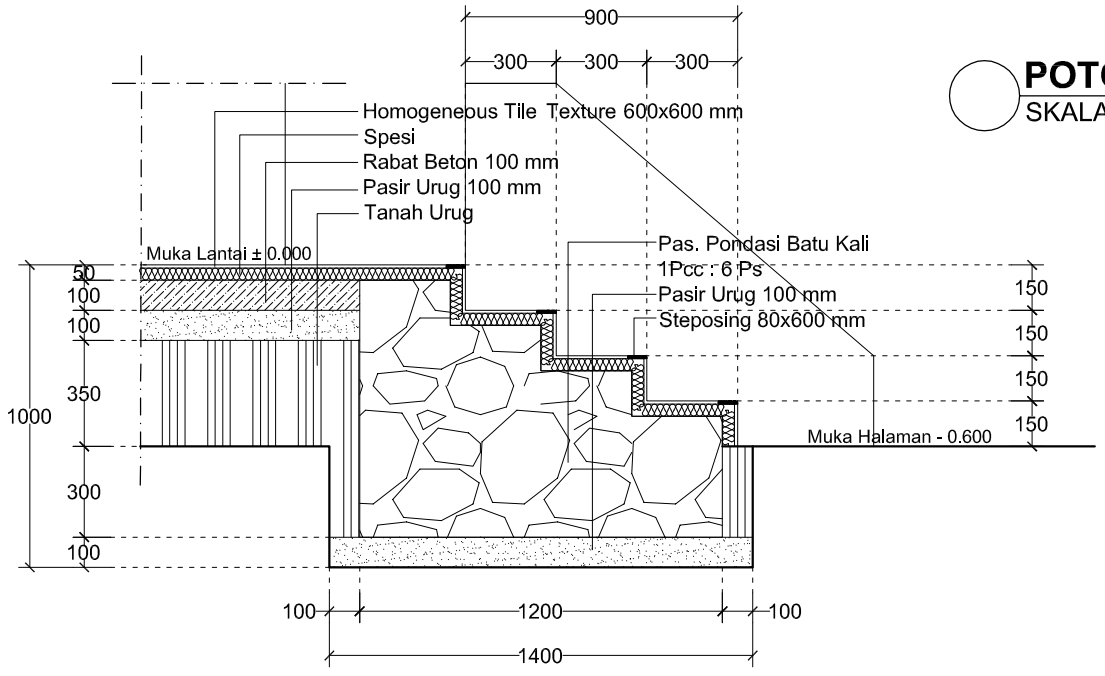

POTONGAN PONDASI 08
SKALA 1 : 25

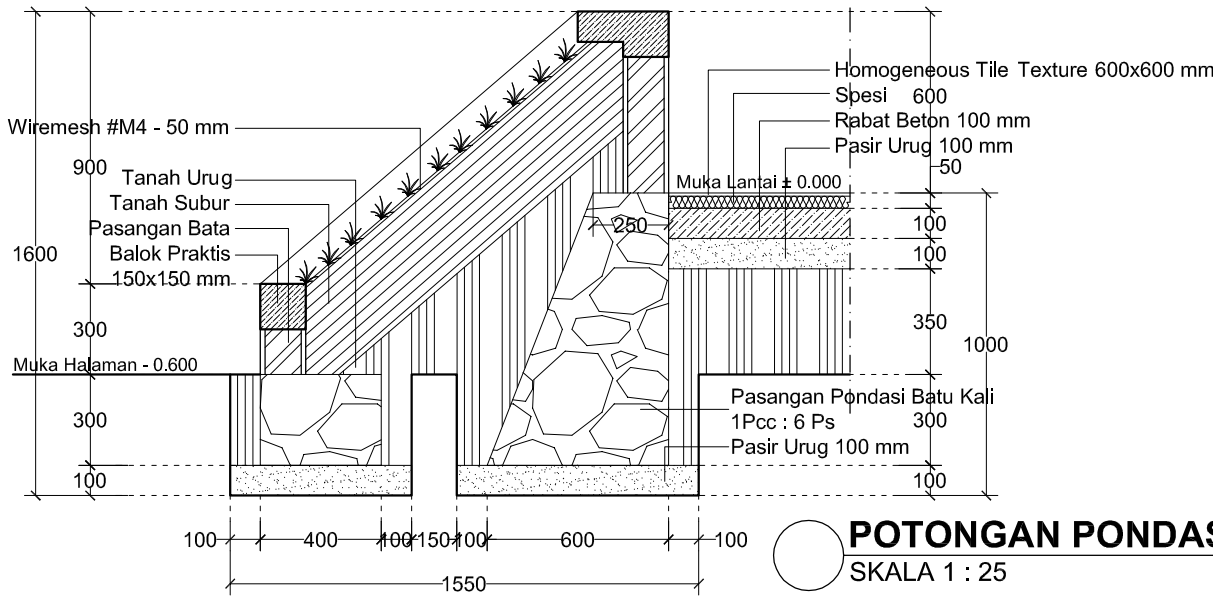

POTONGAN PONDASI 09
SKALA 1 : 25

GAMBAR KERJA

UNIVERSITAS NEGERI YOGYAKARTA
KOMPLEK UNIVERSITAS NEGERI YOGYAKARTA
KARANGMALANG, DEPOK, SLEMAN, YOGYAKARTA 55281

PEKERJAAN

PEMBANGUNAN GEDUNG DIGITAL LIBRARY UNY

LOKASI

KARANGMALANG, DEPOK, SLEMAN, YOGYAKARTA


REVISI

No	Tgl	Lokasi	Gbr	Dicek	Diset


JUDUL GAMBAR	SKALA
DETAIL PONDASI 01 - 09	1 : 25

DITERBITKAN


NO	KODE	JMLH LBR
19	ARS - 2017	174

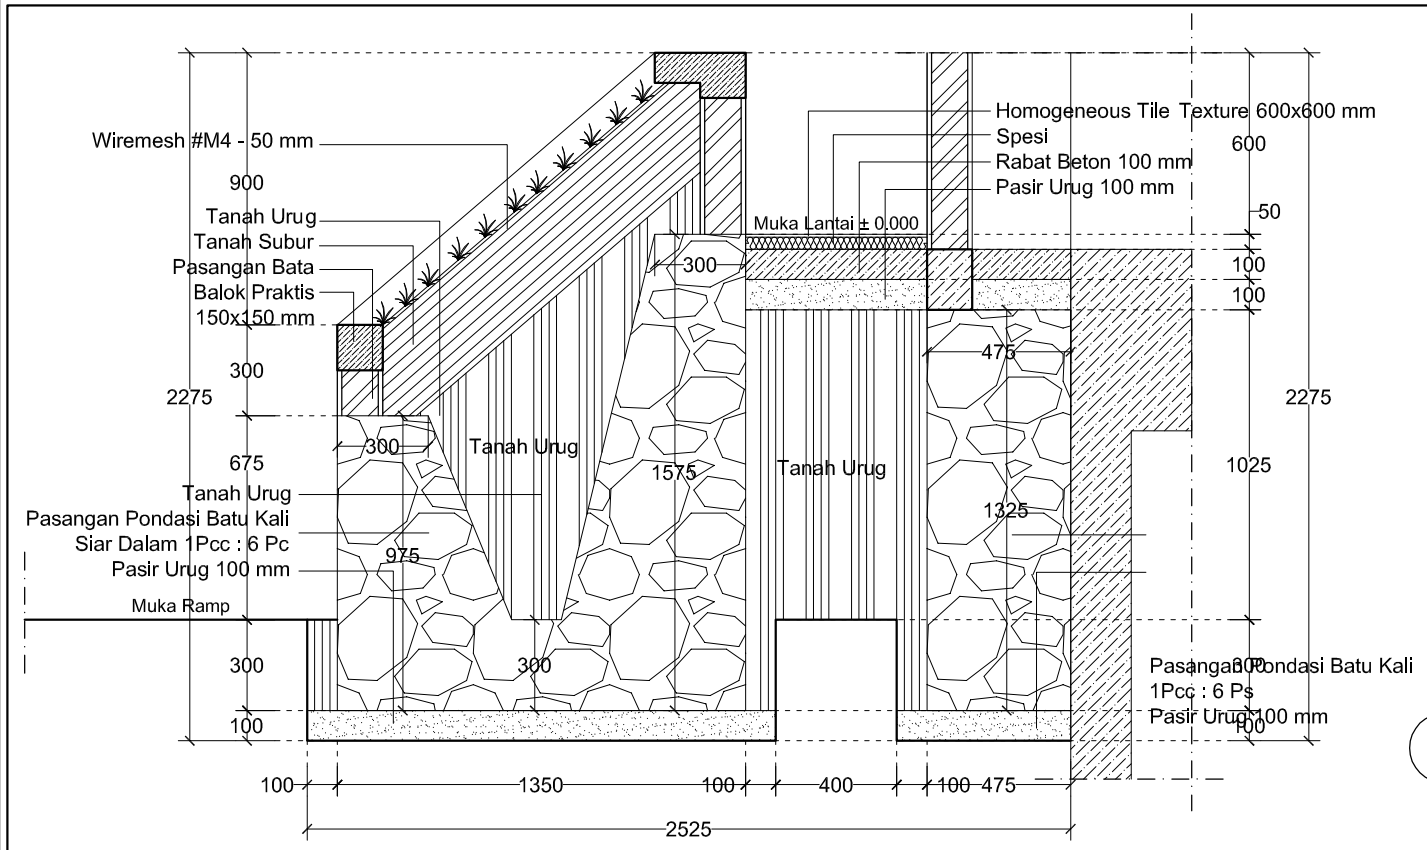


POTONGAN PONDASI 06
SKALA 1 : 25

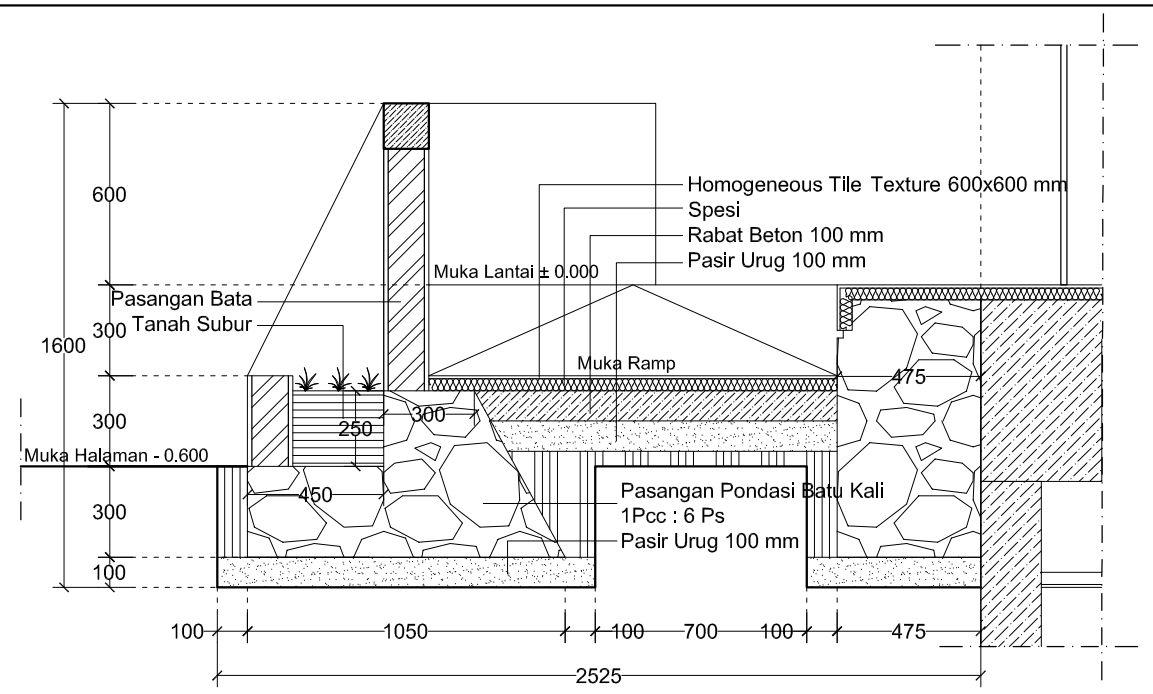


POTONGAN PONDASI 10
SKALA 1 : 25

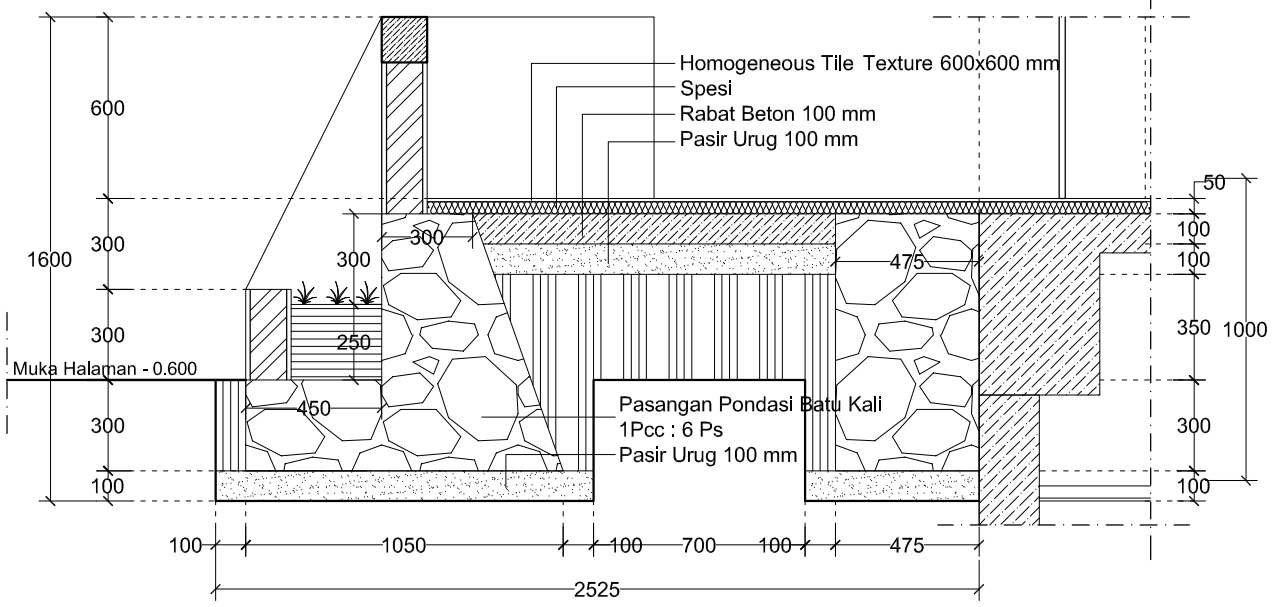


POTONGAN PONDASI 11
SKALA 1 : 25

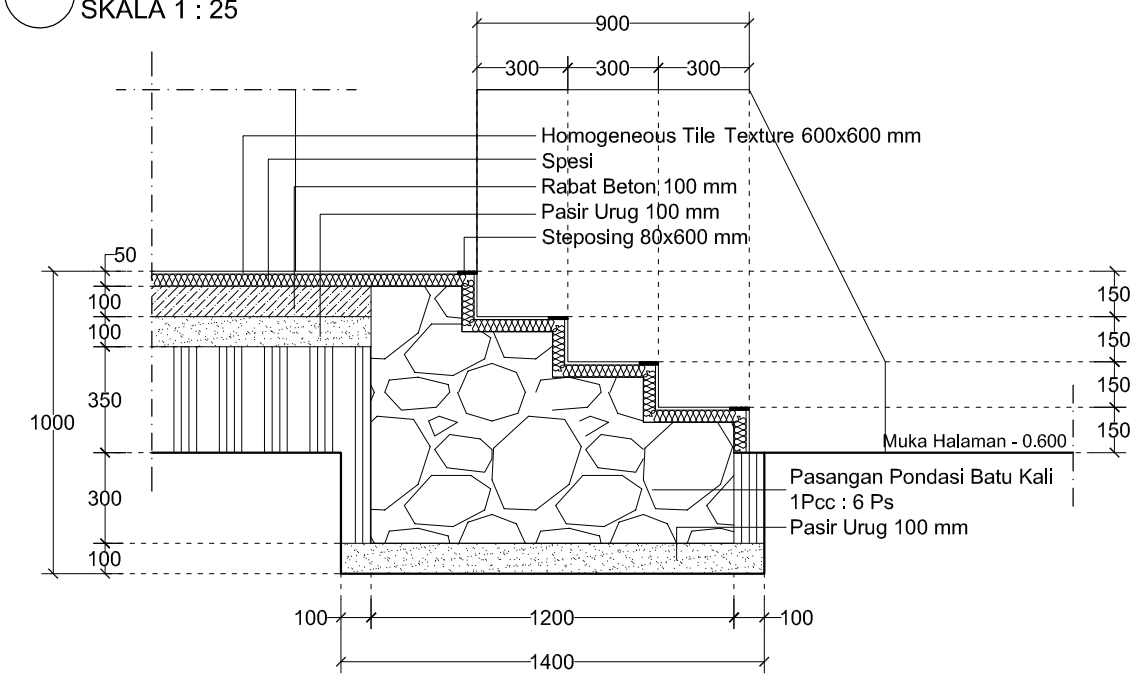


POTONGAN PONDASI 12
SKALA 1 : 25

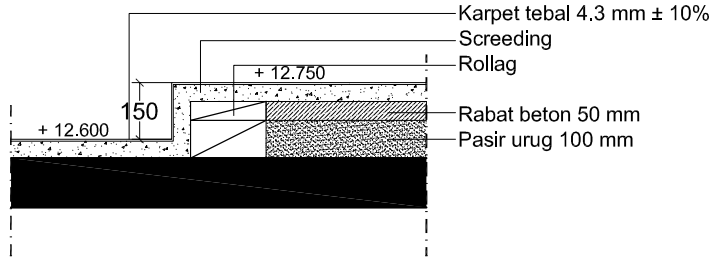

POTONGAN A (R. PERTEMUAN LT.4)
SKALA 1 : 25

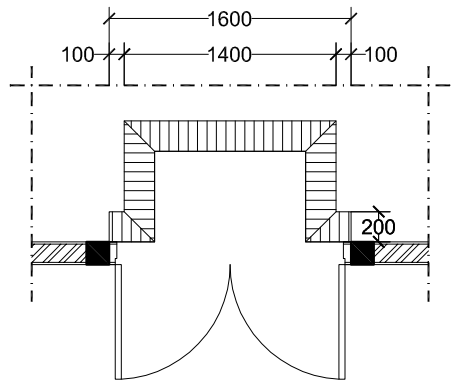

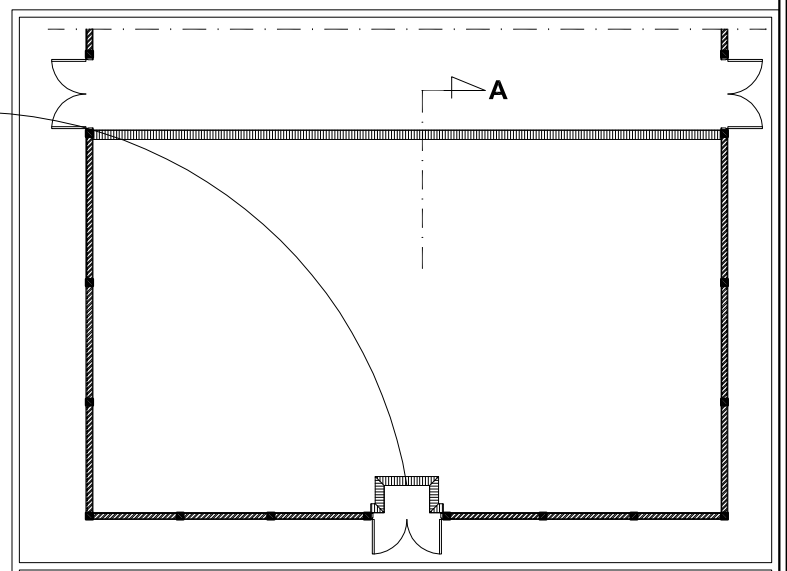

KEYPLAY R. PERTEMUAN LT. 04

GAMBAR KERJA

UNIVERSITAS NEGERI YOGYAKARTA
KOMPLEK UNIVERSITAS NEGERI YOGYAKARTA
KARANGMALANG, DEPOK, SLEMAN, YOGYAKARTA 55281

PEKERJAAN
PEMBANGUNAN GEDUNG DIGITAL LIBRARY UNY

LOKASI
KARANGMALANG, DEPOK, SLEMAN, YOGYAKARTA

REVISI




No	Tgl	Lokasi	Gbr	Dicek	Diset

JUDUL GAMBAR	SKALA
DETAIL PONDASI 06 - 12	1 : 25

DITERBITKAN




NO	KODE	JMLH LBR
20	ARS - 2017	174

	POSISI	KP1 - 100 x 100		
		Tumpuan	Lapangan	Tumpuan
KOLOM PRAKTIS	Ukuran Penulangan	1/4 In	1/2 In	1/4 In
	Jumlah Tulangan	4 P10	4 P10	4 P10
	Sengkang	P6-150	P6-200	P6-150
	Selimut Beton	15 mm		
	Mutu Beton	1Pcc : 3Ps : 5 Kr		

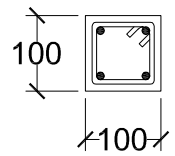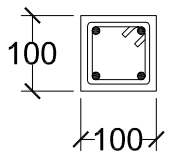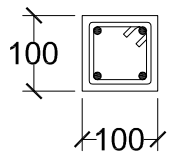
TUMPUAN	LAPANGAN	TUMPUAN
		

DETAIL KOLOM PRAKTIS (KP1)
SKALA 1 : 10

	POSISI	KP2 - 120 x 120		
		Tumpuan	Lapangan	Tumpuan
KOLOM PRAKTIS	Ukuran Penulangan	1/4 In	1/2 In	1/4 In
	Jumlah Tulangan	4 P10	4 P10	4 P10
	Sengkang	P6-150	P6-200	P6-150
	Selimut Beton	15 mm		
	Mutu Beton	1Pcc : 3Ps : 5 Kr		

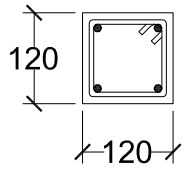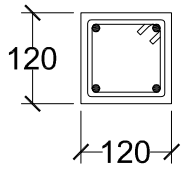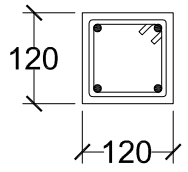TUMPUAN	LAPANGAN	TUMPUAN
		

DETAIL KOLOM PRAKTIS (KP2)
SKALA 1 : 10

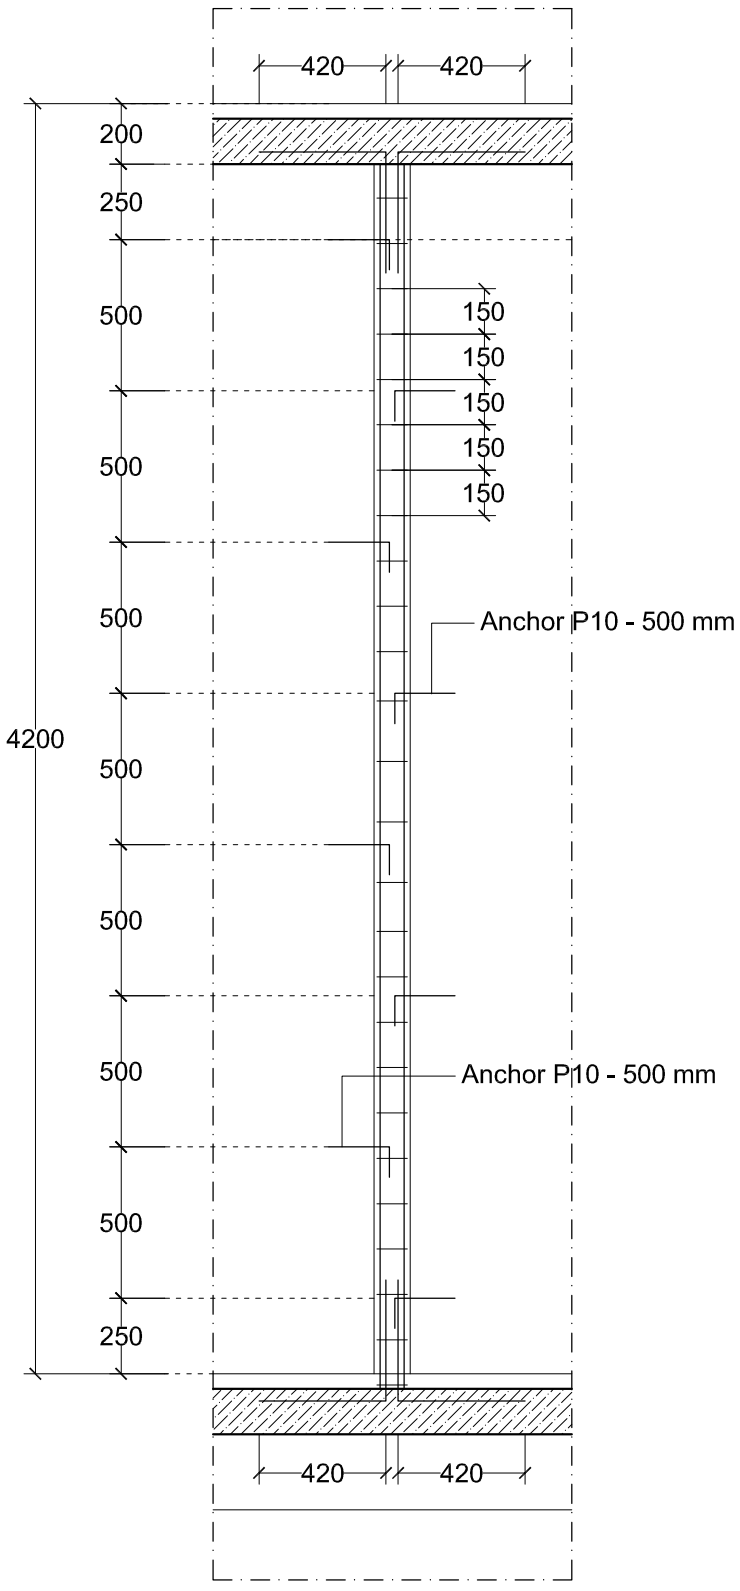

DETAIL KOLOM PRAKTIS (KP1)
SKALA 1 : 10

GAMBAR KERJA

UNIVERSITAS NEGERI YOGYAKARTA
KOMPLEK UNIVERSITAS NEGERI YOGYAKARTA
KARANGMALANG, DEPOK, SLEMAN, YOGYAKARTA 55281

PEKERJAAN
PEMBANGUNAN GEDUNG DIGITAL LIBRARY UNY

LOKASI
KARANGMALANG, DEPOK, SLEMAN, YOGYAKARTA

REVISI




No	Tgl	Lokasi	Gbr	Dicek	Diset

JUDUL GAMBAR	SKALA
DETAIL KOLOM	1 : 10

DITERBITKAN




NO	KODE	JMLH LBR
21	ARS - 2017	174

	POSISI	SP1 - 100 x 200		
		Tumpuan	Lapangan	Tumpuan
SLOOF PRAKTIS	Ukuran Penulangan	1/4 In	1/2 In	1/4 In
	Jumlah Tulangan	4 P10	4 P10	4 P10
	Sengkang	P6-150	P6-200	P6-150
	Selimut Beton	15 mm		
	Mutu Beton	1Pcc : 3Ps : 5 Kr		

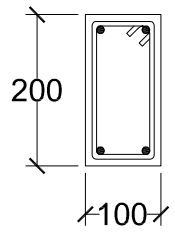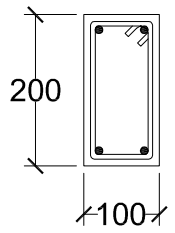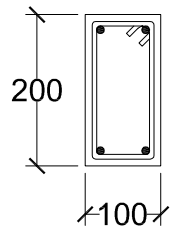TUMPUAN	LAPANGAN	TUMPUAN
		




DETAIL SLOOF PRAKTIS (SP1)
SKALA 1 : 10

	POSISI	BP1 - 100 x 100		
		Tumpuan	Lapangan	Tumpuan
BALOK PRAKTIS	Ukuran Penulangan	1/4 In	1/2 In	1/4 In
	Jumlah Tulangan	4 P10	4 P10	4 P10
	Sengkang	P6-150	P6-200	P6-150
	Selimut Beton	15 mm		
	Mutu Beton	1Pcc : 3Ps : 5 Kr		

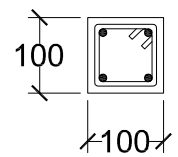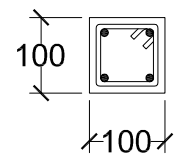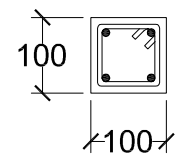TUMPUAN	LAPANGAN	TUMPUAN
		




DETAIL BALOK PRAKTIS (BP1)
SKALA 1 : 10

	POSISI	BL1 - 100 x 100		
		Tumpuan	Lapangan	Tumpuan
BALOK LATEIU	Ukuran Penulangan	1/4 In	1/2 In	1/4 In
	Jumlah Tulangan	4 P10	4 P10	4 P10
	Sengkang	P6-150	P6-200	P6-150
	Selimut Beton	15 mm		
	Mutu Beton	1Pcc : 3Ps : 5 Kr		

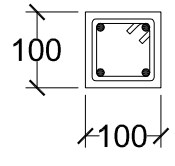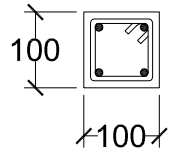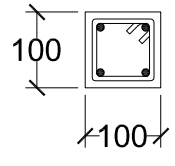TUMPUAN	LAPANGAN	TUMPUAN
		

DETAIL BALOK LATEIU (BL1)
SKALA 1 : 10

	POSISI	BR1 - 100 x 200		
		Tumpuan	Lapangan	Tumpuan
BALOK RING	Ukuran Penulangan	1/4 In	1/2 In	1/4 In
	Jumlah Tulangan	4 P10	4 P10	4 P10
	Sengkang	P6-150	P6-200	P6-150
	Selimut Beton	15 mm		
	Mutu Beton	1Pcc : 3Ps : 5 Kr		

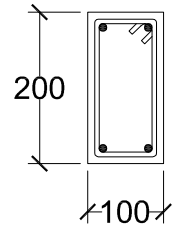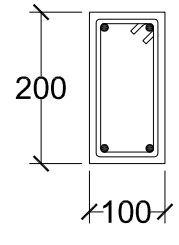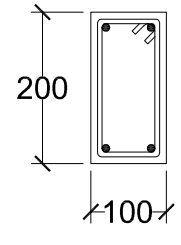TUMPUAN	LAPANGAN	TUMPUAN
		

DETAIL BALOK RING (BR1)
SKALA 1 : 10

GAMBAR KERJA

UNIVERSITAS NEGERI YOGYAKARTA
KOMPLEK UNIVERSITAS NEGERI YOGYAKARTA
KARANGMALANG, DEPOK, SLEMAN, YOGYAKARTA 55281

PEKERJAAN
PEMBANGUNAN GEDUNG DIGITAL LIBRARY UNY

LOKASI
KARANGMALANG, DEPOK, SLEMAN, YOGYAKARTA

REVISI




No	Tgl	Lokasi	Gbr	Dicek	Diset

JUDUL GAMBAR	SKALA
DETAIL KOLOM & BALOK	1 : 10

DITERBITKAN




NO	KODE	JMLH LBR
22	ARS - 2017	174

	POSISI	SP2 - 120 x 200		
		Tumpuan	Lapangan	Tumpuan
SLOOF PRAKTIS	Ukuran Penulangan	1/4 In	1/2 In	1/4 In
	Jumlah Tulangan	4 P10	4 P10	4 P10
	Sengkang	P6-150	P6-200	P6-150
	Selimut Beton	15 mm		
	Mutu Beton	1Pcc : 3Ps : 5 Kr		

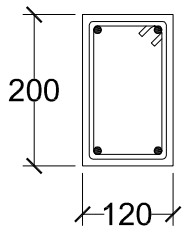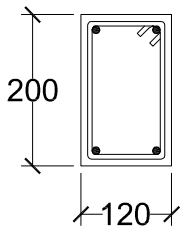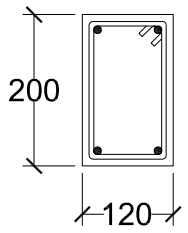TUMPUAN	LAPANGAN	TUMPUAN
		
200, 120	200, 120	200, 120




DETAIL KOLOM PRAKTIS (KP2)
SKALA 1 : 10

	POSISI	BP2 - 120 x 150		
		Tumpuan	Lapangan	Tumpuan
BALOK PRAKTIS	Ukuran Penulangan	1/4 In	1/2 In	1/4 In
	Jumlah Tulangan	4 P10	4 P10	4 P10
	Sengkang	P6-150	P6-200	P6-150
	Selimut Beton	15 mm		
	Mutu Beton	1Pcc : 3Ps : 5 Kr		

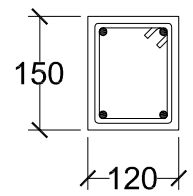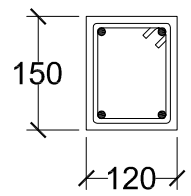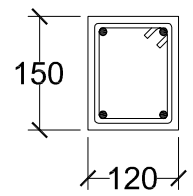TUMPUAN	LAPANGAN	TUMPUAN
		
150, 120	150, 120	150, 120




DETAIL BALOK PRAKTIS (BP2)
SKALA 1 : 10

	POSISI	BL2 - 120 x 150		
		Tumpuan	Lapangan	Tumpuan
BALOK LATEIU	Ukuran Penulangan	1/4 In	1/2 In	1/4 In
	Jumlah Tulangan	4 P10	4 P10	4 P10
	Sengkang	P6-150	P6-200	P6-150
	Selimut Beton	15 mm		
	Mutu Beton	1Pcc : 3Ps : 5 Kr		

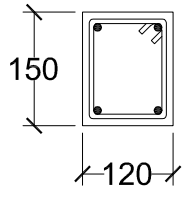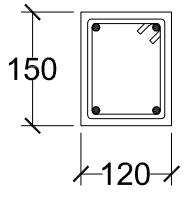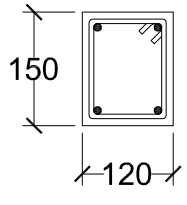TUMPUAN	LAPANGAN	TUMPUAN
		
150, 120	150, 120	150, 120

DETAIL BALOK LATEIU (BL2)
SKALA 1 : 10

	POSISI	BR2 - 120 x 200		
		Tumpuan	Lapangan	Tumpuan
BALOK RING	Ukuran Penulangan	1/4 In	1/2 In	1/4 In
	Jumlah Tulangan	4 P10	4 P10	4 P10
	Sengkang	P6-150	P6-200	P6-150
	Selimut Beton	15 mm		
	Mutu Beton	1Pcc : 3Ps : 5 Kr		

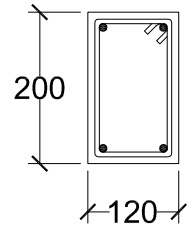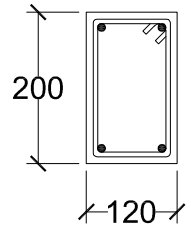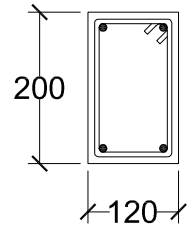TUMPUAN	LAPANGAN	TUMPUAN
		
200, 120	200, 120	200, 120

DETAIL BALOK RING (BR2)
SKALA 1 : 10

GAMBAR KERJA

UNIVERSITAS NEGERI YOGYAKARTA
KOMPLEK UNIVERSITAS NEGERI YOGYAKARTA
KARANGMALANG, DEPOK, SLEMAN, YOGYAKARTA 55281

PEKERJAAN
PEMBANGUNAN GEDUNG DIGITAL LIBRARY UNY

LOKASI
KARANGMALANG, DEPOK, SLEMAN, YOGYAKARTA


REVISI

No	Tgl	Lokasi	Gbr	Dicek	Diset

JUDUL GAMBAR	SKALA
DETAIL KOLOM & BALOK	1 : 10

DITERBITKAN

NO	KODE	JMLH LBR
23	ARS - 2017	174

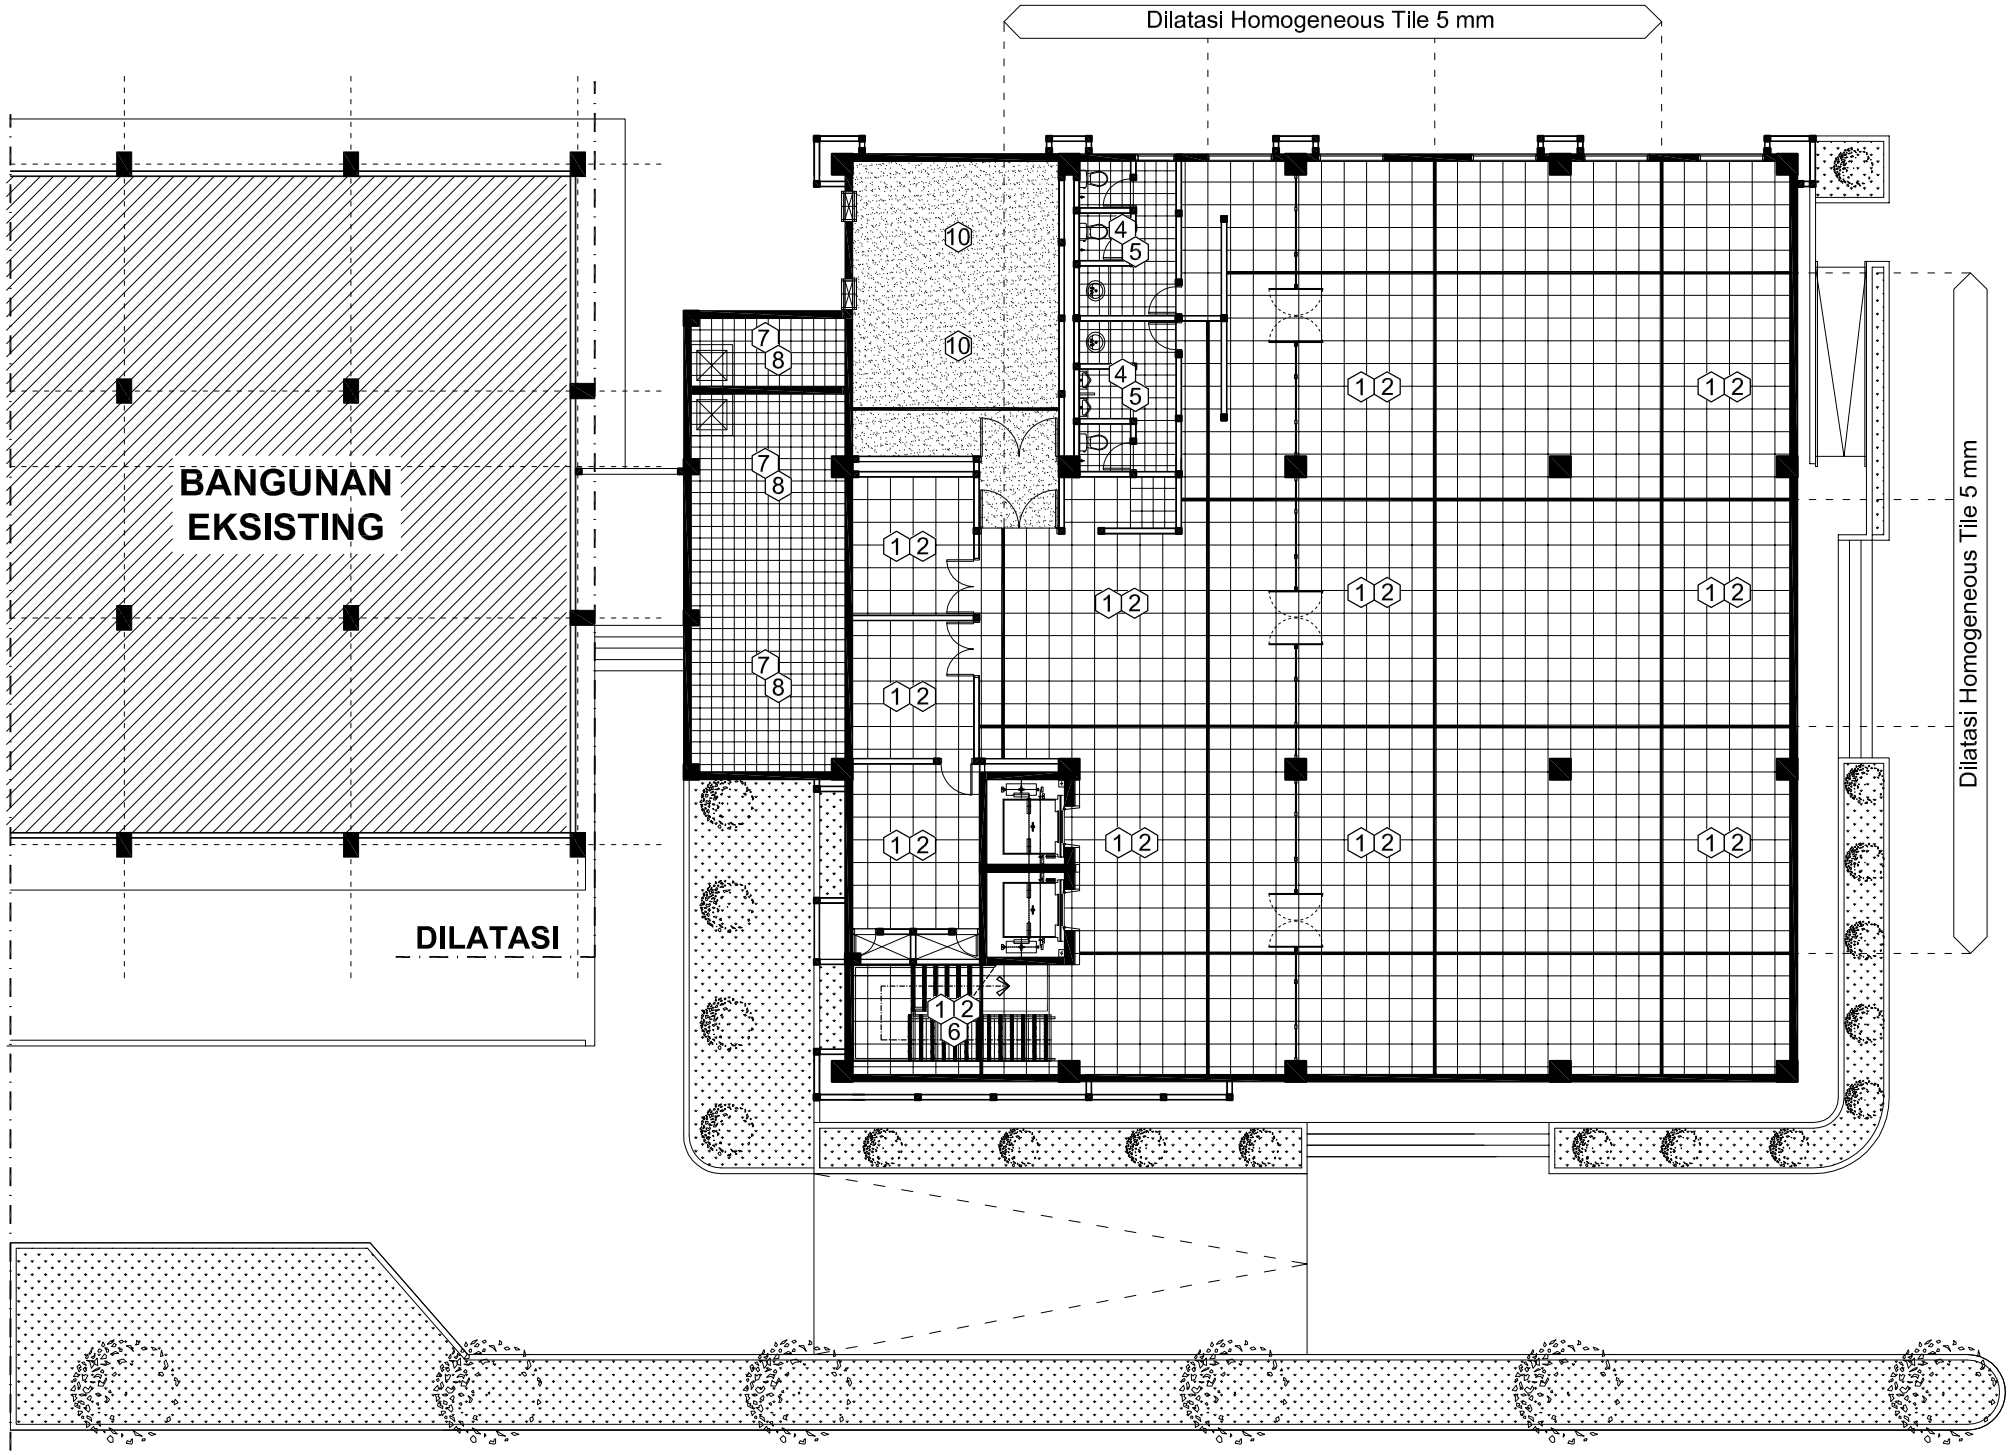

RENCANA FINISHING LANTAI, LT. BASEMENT

SKALA 1 : 200

LEGENDA GAMBAR

NO	NOTASI	KETERANGAN	NO	NOTASI	KETERANGAN	NO	NOTASI	KETERANGAN
1	1	Homogeneous Tile Polished 600x600 mm	6	6	Stepnosing 80x600 mm	11	11	Plint Conwood 100x3050x11 mm
2	2	Homogeneous Tile Plint 80x600 mm	7	7	Keramik Lantai Tekstur 300x300 mm	12	12	Karpet tebal 4.3 mm ± 10% (dalam bentuk sheet/gulungan, dengan lebar
3	3	Homogeneous Tile Unpolished 600x600 mm	8	8	Keramik Dinding 300x300 mm			minimal 2000 m dan panjang 30000 mm
4	4	Homogeneous Tile Unpolished Lantai Km/Wc 300x300 mm	9	9	Waterproofing + Screeding	13	13	Marmer Custom tebal 25 mm
5	5	Homogeneous Tile Polished Dinding Km/Wc 300x600 mm	10	10	Floor Hardener	14	Garis tebal yg berada direncana finishing lantai, menunjukan garis dilatasi selebar 5 mm	

GAMBAR KERJA

UNIVERSITAS NEGERI YOGYAKARTA
KOMPLEK UNIVERSITAS NEGERI YOGYAKARTA
KARANGMALANG, DEPOK, SLEMAN, YOGYAKARTA 55281

PEKERJAAN

PEMBANGUNAN GEDUNG DIGITAL LIBRARY UNY

LOKASI

KARANGMALANG, DEPOK, SLEMAN, YOGYAKARTA


REVISI

No	Tgl	Lokasi	Gbr	Dicek	Diset

JUDUL GAMBAR	SKALA
RENCANA FINISHING LANTAI, LT. BASEMENT	1 : 200

DITERBITKAN

NO	KODE	JMLH LBR
24	ARS - 2017	174

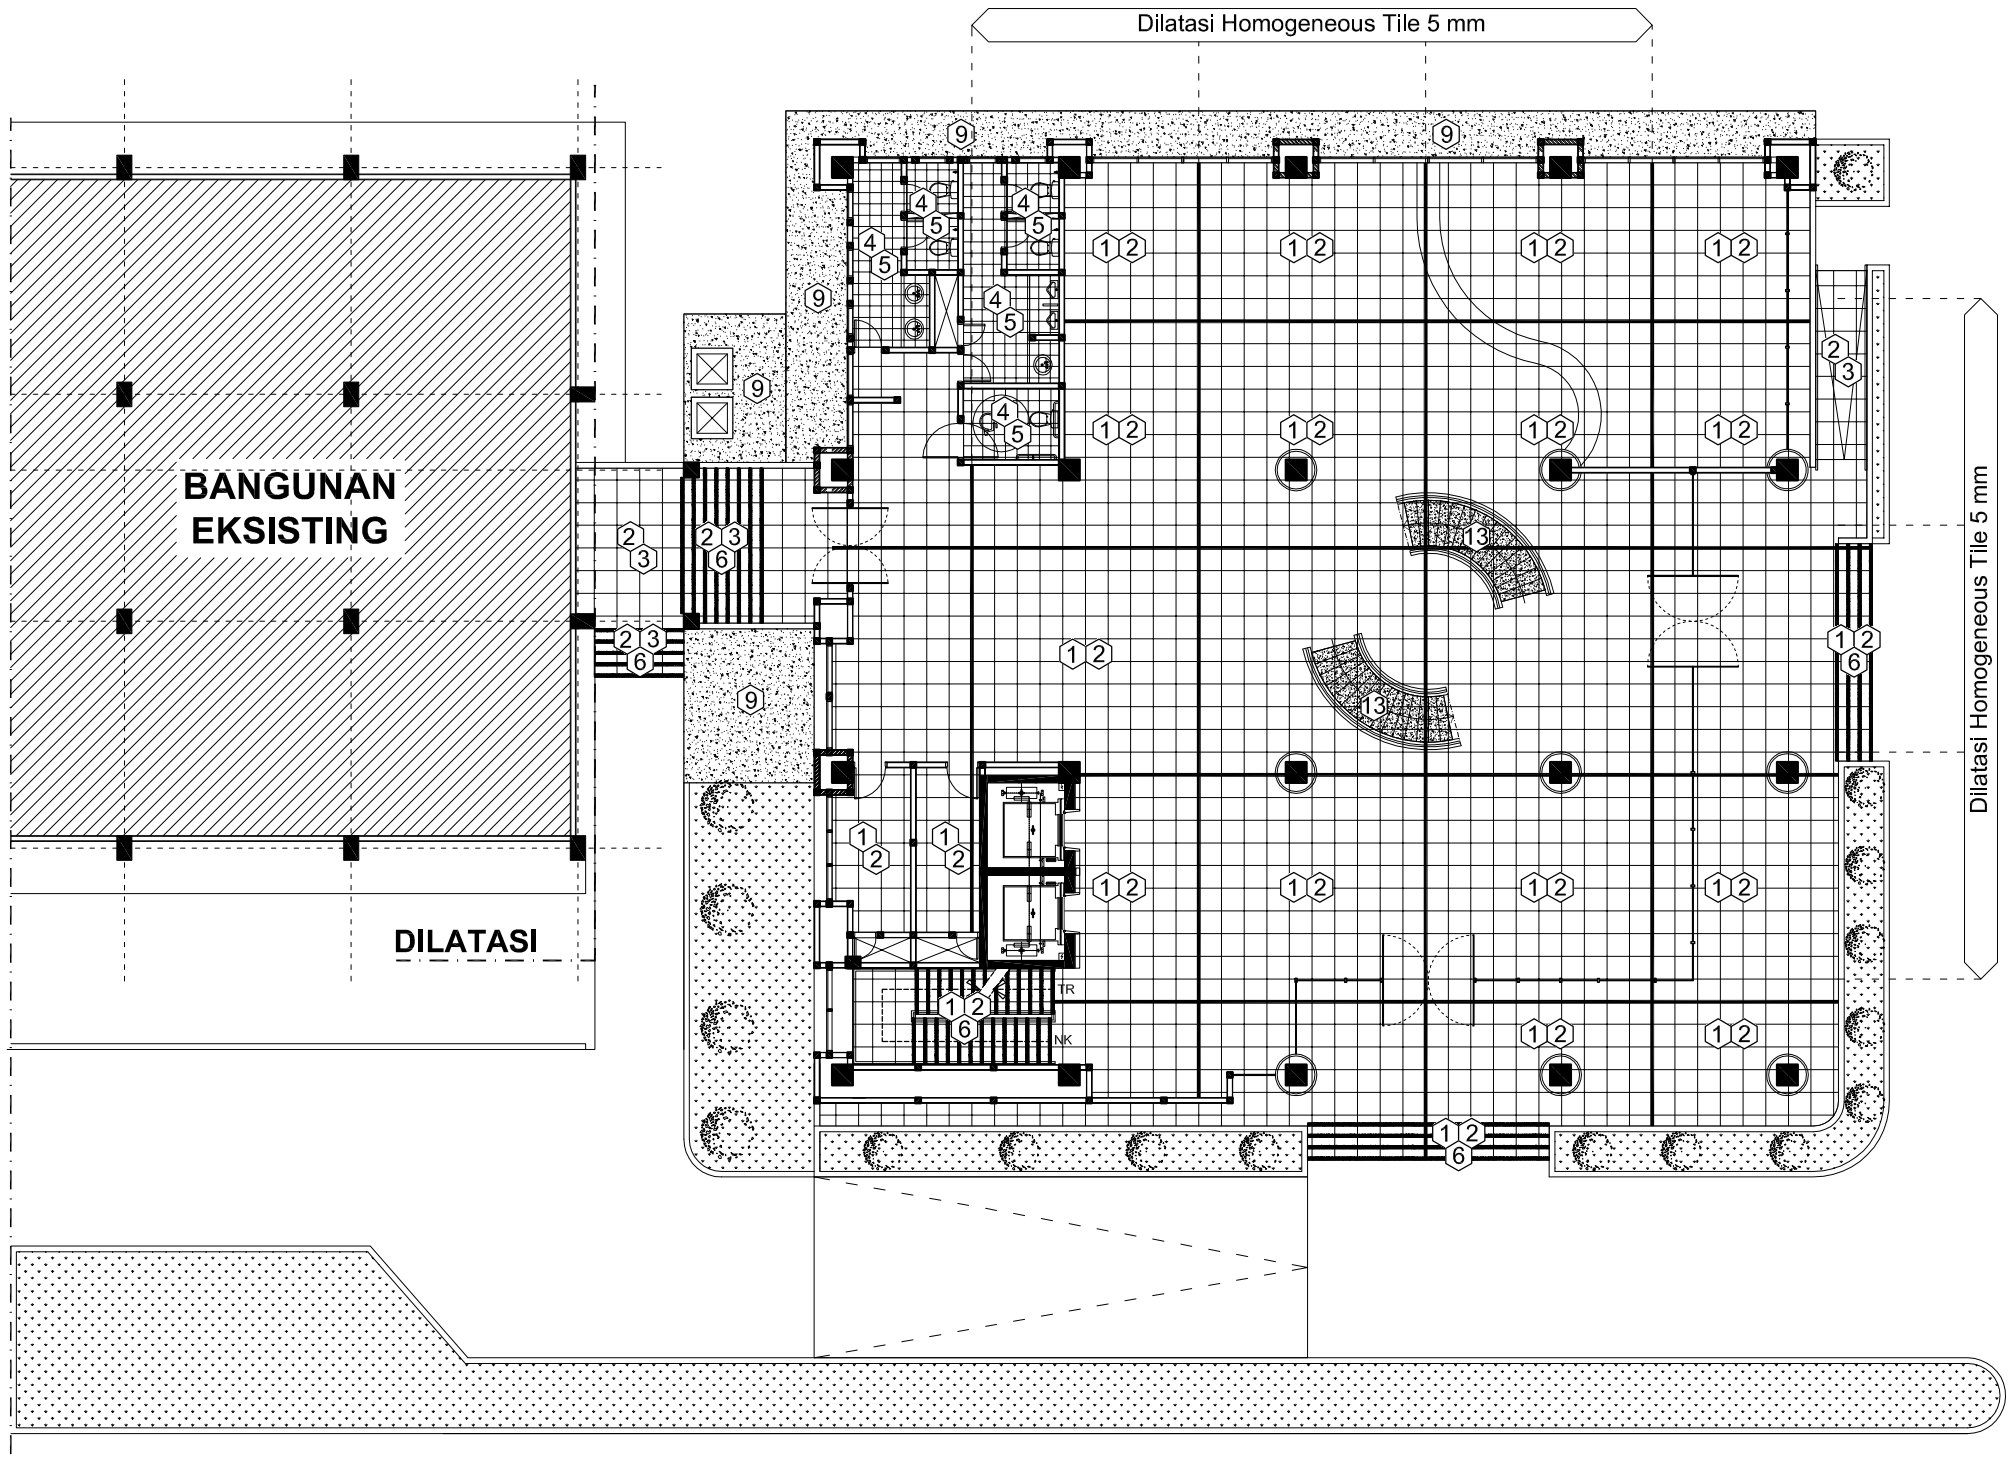

RENCANA FINISHING LANTAI, LT. 01

SKALA 1 : 200

LEGENDA GAMBAR

NO	NOTASI	KETERANGAN	NO	NOTASI	KETERANGAN	NO	NOTASI	KETERANGAN
1	①	Homogeneous Tile Polished 600x600 mm	6	⑥	Stepnosing 80x600 mm	11	⑪	Plint Conwood 100x3050x11 mm
2	②	Homogeneous Tile Plint 80x600 mm	7	⑦	Keramik Lantai Tekstur 300x300 mm	12	⑫	Karpet tebal 4.3 mm ± 10% (dalam bentuk sheet/gulungan, dengan lebar
3	③	Homogeneous Tile Unpolished 600x600 mm	8	⑧	Keramik Dinding 300x300 mm			minimal 2000 m dan panjang 30000 mm
4	④	Homogeneous Tile Unpolished Lantai Km/Wc 300x300 mm	9	⑨	Waterproofing + Screeding	13	⑬	Marmer Custom tebal 25 mm
5	⑤	Homogeneous Tile Polished Dinding Km/Wc 300x600 mm	10	⑩	Floor Hardener	14	Garis tebal yg berada direncana finishing lantai, menunjukan garis dilatasi selebar 5 mm	

GAMBAR KERJA

UNIVERSITAS NEGERI YOGYAKARTA
KOMPLEK UNIVERSITAS NEGERI YOGYAKARTA
KARANGMALANG, DEPOK, SLEMAN, YOGYAKARTA 55281

PEKERJAAN

PEMBANGUNAN GEDUNG DIGITAL LIBRARY UNY

LOKASI

KARANGMALANG, DEPOK, SLEMAN, YOGYAKARTA


REVISI

No	Tgl	Lokasi	Gbr	Dicek	Diset

JUDUL GAMBAR	SKALA
RENCANA FINISHING LANTAI, LT. 01	1 : 200

DITERBITKAN

NO	KODE	JMLH LBR
25	ARS - 2017	174

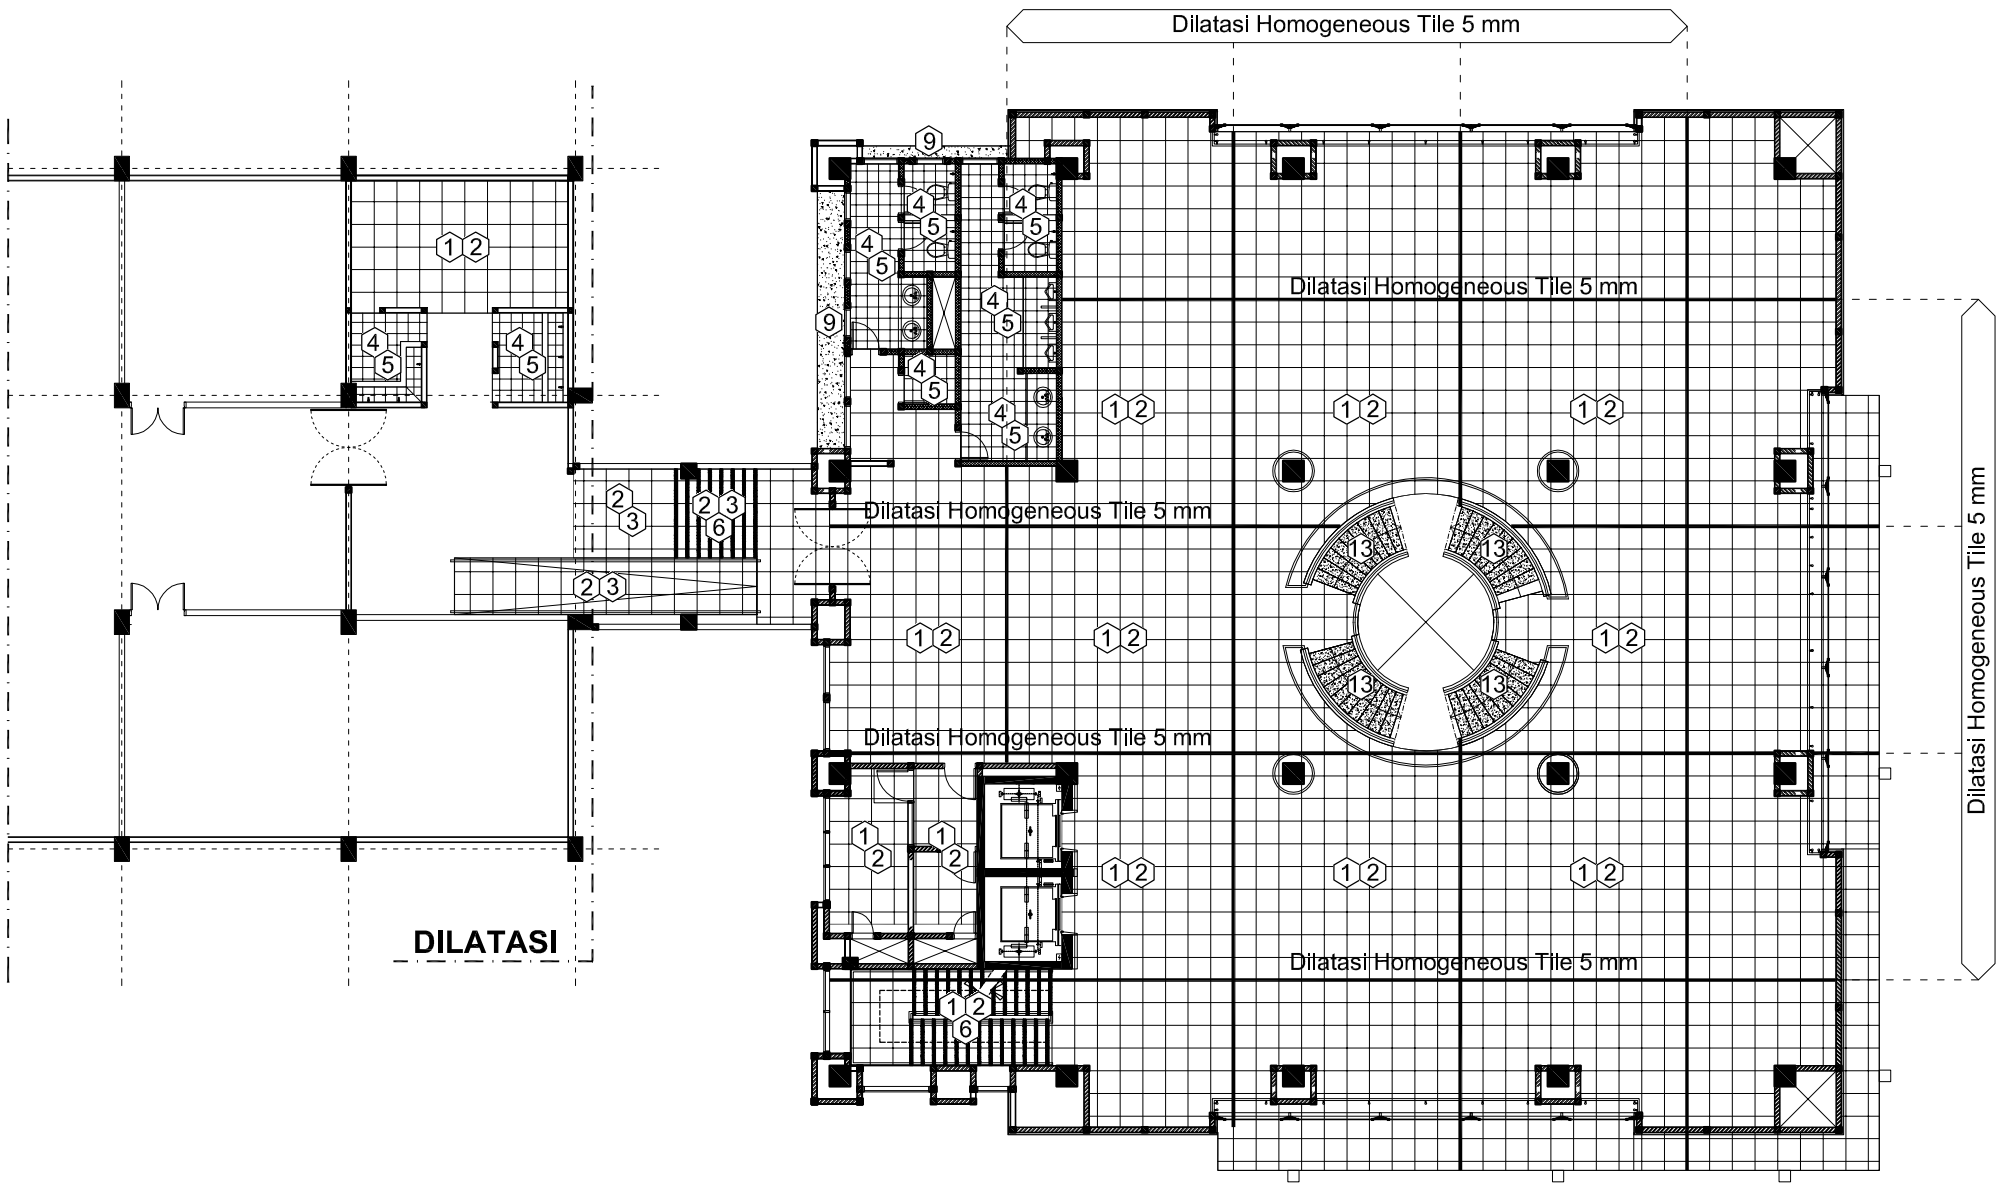

RENCANA FINISHING LANTAI, LT. 02

SKALA 1 : 200

LEGENDA GAMBAR

NO	NOTASI	KETERANGAN	NO	NOTASI	KETERANGAN	NO	NOTASI	KETERANGAN
1	①	Homogeneous Tile Polished 600x600 mm	6	⑥	Stepnosing 80x600 mm	11	⑪	Plint Conwood 100x3050x11 mm
2	②	Homogeneous Tile Plint 80x600 mm	7	⑦	Keramik Lantai Tekstur 300x300 mm	12	⑫	Karpet tebal 4.3 mm ± 10% (dalam bentuk sheet/gulungan, dengan lebar
3	③	Homogeneous Tile Unpolished 600x600 mm	8	⑧	Keramik Dinding 300x300 mm			minimal 2000 m dan panjang 30000 mm
4	④	Homogeneous Tile Unpolished Lantai Km/Wc 300x300 mm	9	⑨	Waterproofing + Screeding	13	⑬	Marmer Custom tebal 25 mm
5	⑤	Homogeneous Tile Polished Dinding Km/Wc 300x600 mm	10	⑩	Floor Hardener	14	Garis tebal yg berada direncana finishing lantai, menunjukan garis dilatasi selebar 5 mm	

GAMBAR KERJA

UNIVERSITAS NEGERI YOGYAKARTA
KOMPLEK UNIVERSITAS NEGERI YOGYAKARTA
KARANGMALANG, DEPOK, SLEMAN, YOGYAKARTA 55281

PEKERJAAN

PEMBANGUNAN GEDUNG DIGITAL LIBRARY UNY

LOKASI

KARANGMALANG, DEPOK, SLEMAN, YOGYAKARTA


REVISI

No	Tgl	Lokasi	Gbr	Dicek	Diset

JUDUL GAMBAR	SKALA
RENCANA FINISHING LANTAI, LT. 02	1 : 200

DITERBITKAN

NO	KODE	JMLH LBR
26	ARS - 2017	174

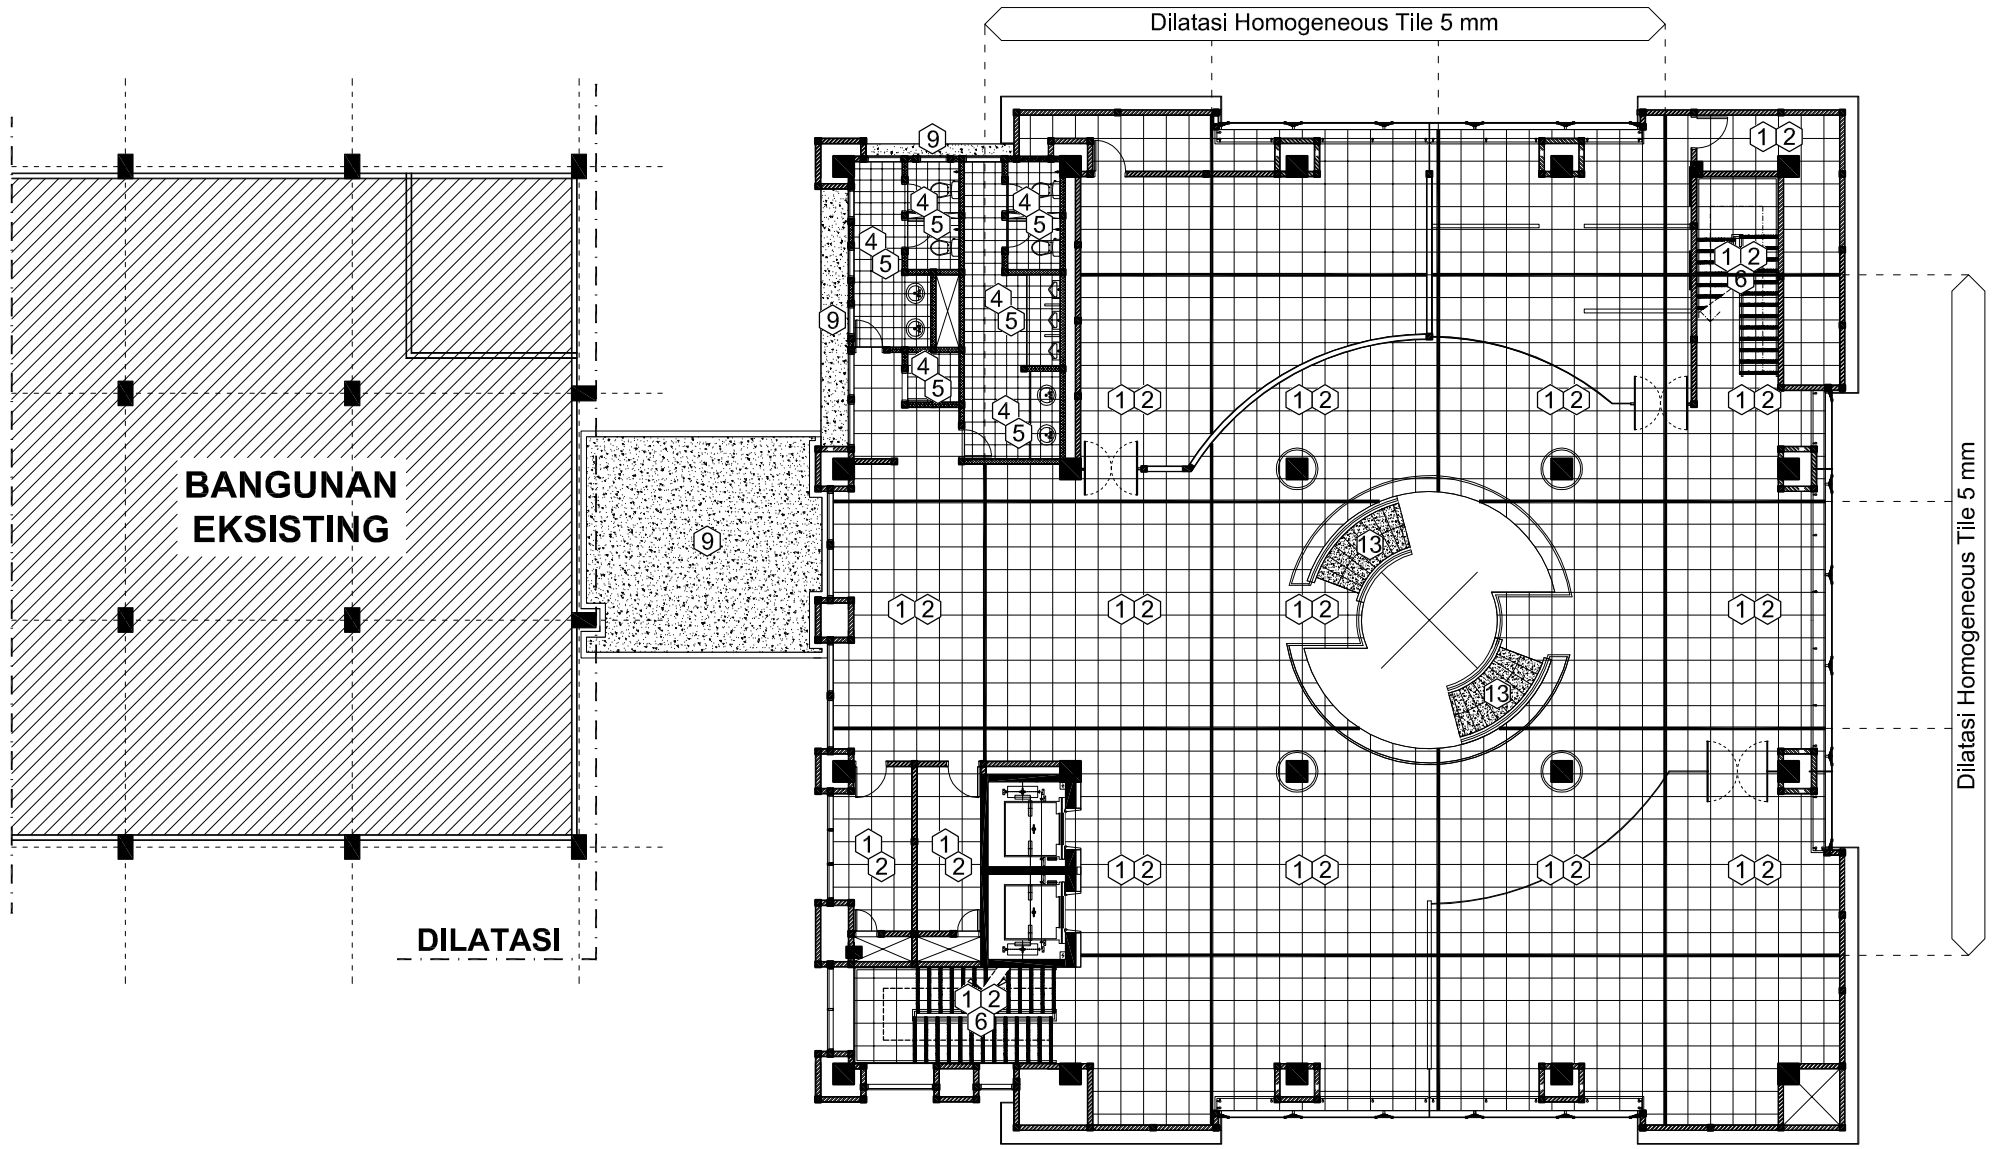

RENCANA FINISHING LANTAI, LT. 03

SKALA 1 : 200

LEGENDA GAMBAR

NO	NOTASI	KETERANGAN	NO	NOTASI	KETERANGAN	NO	NOTASI	KETERANGAN
1	①	Homogeneous Tile Polished 600x600 mm	6	⑥	Stepnosing 80x600 mm	11	⑪	Plint Conwood 100x3050x11 mm
2	②	Homogeneous Tile Plint 80x600 mm	7	⑦	Keramik Lantai Tekstur 300x300 mm	12	⑫	Karpet tebal 4.3 mm ± 10% (dalam bentuk sheet/gulungan, dengan lebar
3	③	Homogeneous Tile Unpolished 600x600 mm	8	⑧	Keramik Dinding 300x300 mm			minimal 2000 m dan panjang 30000 mm
4	④	Homogeneous Tile Unpolished Lantai Km/Wc 300x300 mm	9	⑨	Waterproofing + Screeding	13	⑬	Marmer Custom tebal 25 mm
5	⑤	Homogeneous Tile Polished Dinding Km/Wc 300x600 mm	10	⑩	Floor Hardener	14	Garis tebal yg berada direncana finishing lantai, menunjukan garis dilatasi selebar 5 mm	

GAMBAR KERJA

UNIVERSITAS NEGERI YOGYAKARTA
KOMPLEK UNIVERSITAS NEGERI YOGYAKARTA
KARANGMALANG, DEPOK, SLEMAN, YOGYAKARTA 55281

PEKERJAAN

PEMBANGUNAN GEDUNG DIGITAL LIBRARY UNY

LOKASI

KARANGMALANG, DEPOK, SLEMAN, YOGYAKARTA


REVISI

No	Tgl	Lokasi	Gbr	Dicek	Diset

JUDUL GAMBAR	SKALA
RENCANA FINISHING LANTAI, LT. 03	1 : 200

DITERBITKAN

NO	KODE	JMLH LBR
27	ARS - 2017	174

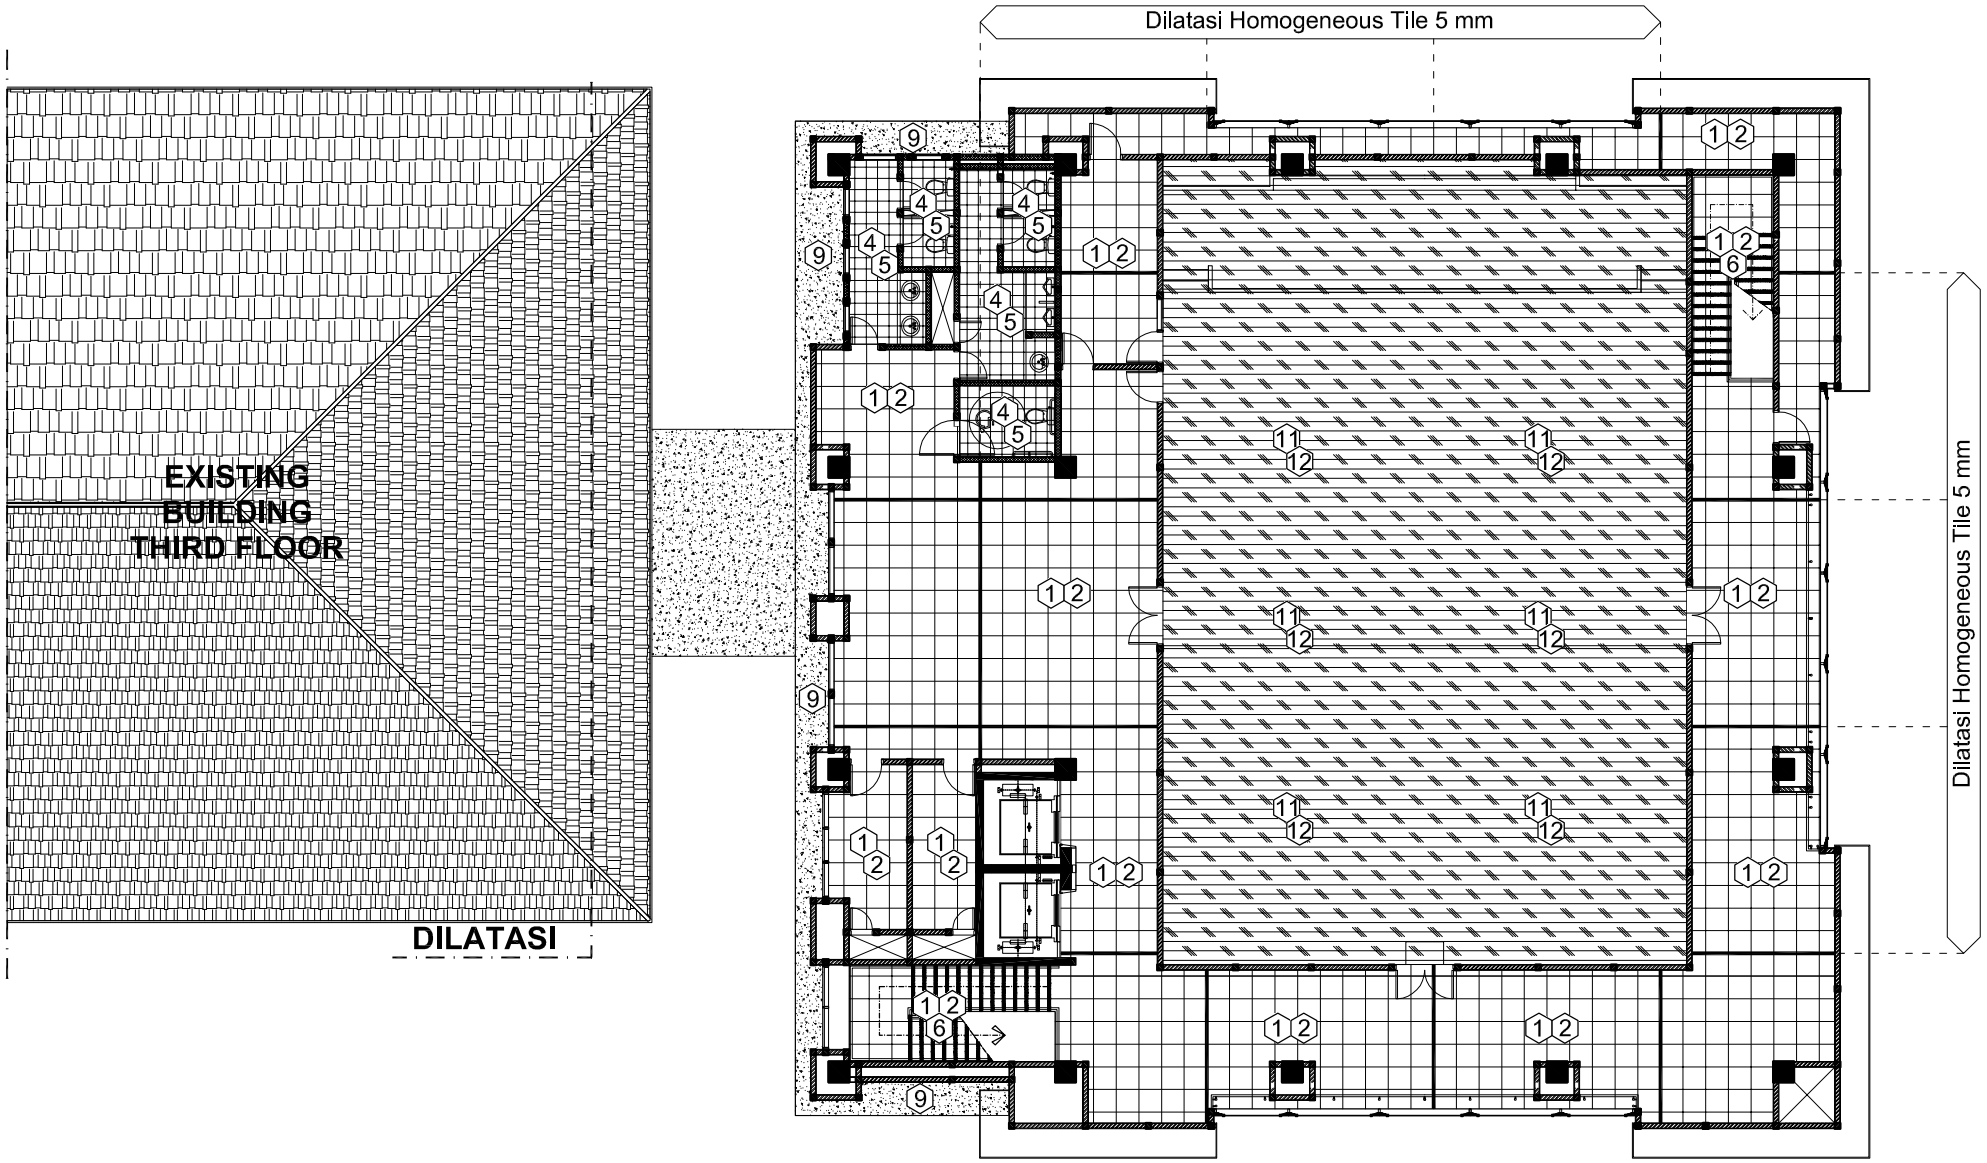

RENCANA FINISHING LANTAI, LT. 04

SKALA 1 : 200

LEGENDA GAMBAR

NO	NOTASI	KETERANGAN	NO	NOTASI	KETERANGAN	NO	NOTASI	KETERANGAN
1	①	Homogeneous Tile Polished 600x600 mm	6	⑥	Stepnosing 80x600 mm	11	⑪	Plint Conwood 100x3050x11 mm
2	②	Homogeneous Tile Plint 80x600 mm	7	⑦	Keramik Lantai Tekstur 300x300 mm	12	⑫	Karpet tebal 4.3 mm ± 10% (dalam bentuk sheet/gulungan, dengan lebar
3	③	Homogeneous Tile Unpolished 600x600 mm	8	⑧	Keramik Dinding 300x300 mm			minimal 2000 m dan panjang 30000 mm
4	④	Homogeneous Tile Unpolished Lantai Km/Wc 300x300 mm	9	⑨	Waterproofing + Screeding	13	⑬	Marmer Custom tebal 25 mm
5	⑤	Homogeneous Tile Polished Dinding Km/Wc 300x600 mm	10	⑩	Floor Hardener	14	Garis tebal yg berada direncana finishing lantai, menunjukan garis dilatasi selebar 5 mm	

GAMBAR KERJA

UNIVERSITAS NEGERI YOGYAKARTA
KOMPLEK UNIVERSITAS NEGERI YOGYAKARTA
KARANGMALANG, DEPOK, SLEMAN, YOGYAKARTA 55281

PEKERJAAN

PEMBANGUNAN GEDUNG DIGITAL LIBRARY UNY

LOKASI

KARANGMALANG, DEPOK, SLEMAN, YOGYAKARTA


REVISI

No	Tgl	Lokasi	Gbr	Dicek	Diset

JUDUL GAMBAR	SKALA
RENCANA FINISHING LANTAI, LT. 04	1 : 200

DITERBITKAN

NO	KODE	JMLH LBR
28	ARS - 2017	174

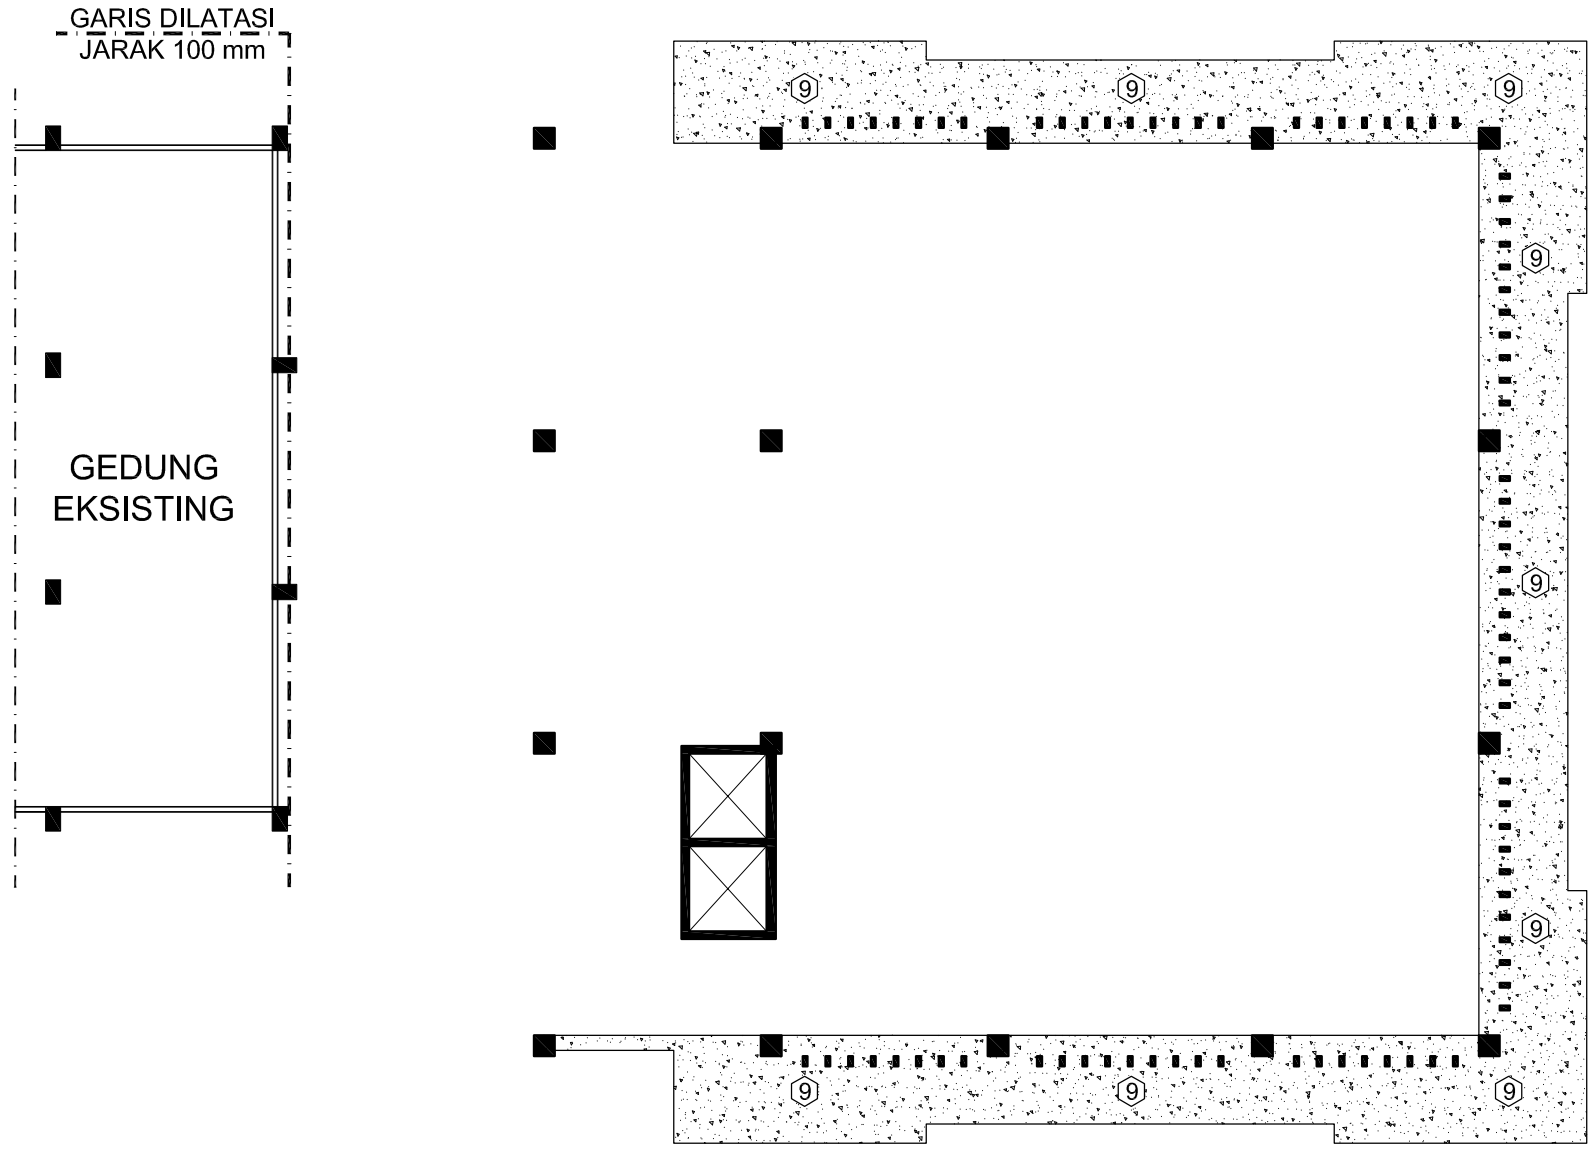

RENCANA FINISHING LANTAI, ELV. + 15.770

SKALA 1 : 200

LEGENDA GAMBAR

NO	NOTASI	KETERANGAN	NO	NOTASI	KETERANGAN	NO	NOTASI	KETERANGAN
1	1	Homogeneous Tile Polished 600x600 mm	6	6	Stepnosing 80x600 mm	11	11	Plint Conwood 100x3050x11 mm
2	2	Homogeneous Tile Plint 80x600 mm	7	7	Keramik Lantai Tekstur 300x300 mm	12	12	Karpet tebal 4.3 mm ± 10% (dalam bentuk sheet/gulungan, dengan lebar
3	3	Homogeneous Tile Unpolished 600x600 mm	8	8	Keramik Dinding 300x300 mm			minimal 2000 m dan panjang 30000 mm
4	4	Homogeneous Tile Unpolished Lantai Km/Wc 300x300 mm	9	9	Waterproofing + Screeding	13	13	Marmer Custom tebal 25 mm
5	5	Homogeneous Tile Polished Dinding Km/Wc 300x600 mm	10	10	Floor Hardener	14	Garis tebal yg berada direncana finishing lantai, menunjukan garis dilatasi selebar 5 mm	

GAMBAR KERJA

UNIVERSITAS NEGERI YOGYAKARTA
KOMPLEK UNIVERSITAS NEGERI YOGYAKARTA
KARANGMALANG, DEPOK, SLEMAN, YOGYAKARTA 55281

PEKERJAAN

PEMBANGUNAN GEDUNG DIGITAL LIBRARY UNY

LOKASI

KARANGMALANG, DEPOK, SLEMAN, YOGYAKARTA


REVISI

No	Tgl	Lokasi	Gbr	Dicek	Diset

JUDUL GAMBAR	SKALA
RENCANA FINISHING LANTAI, ELV. + 15.770	1 : 200

DITERBITKAN

NO	KODE	JMLH LBR
29	ARS - 2017	174

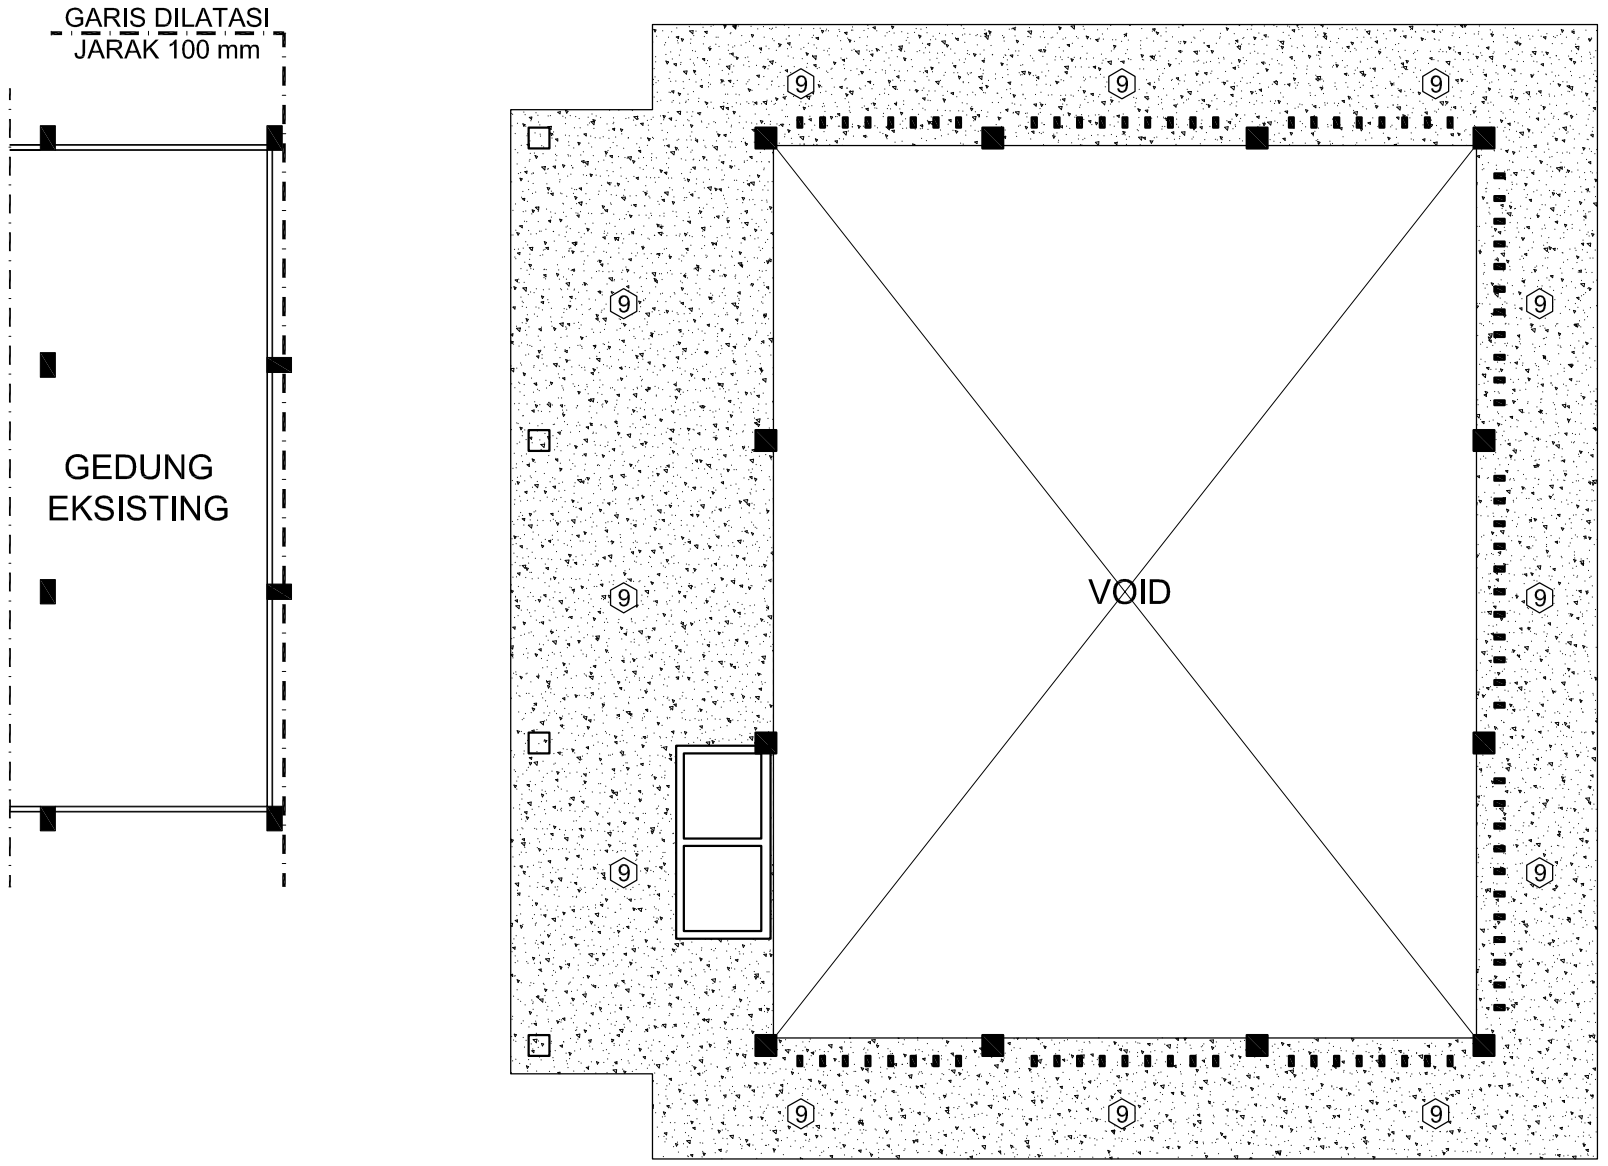

RENCANA FINISHING LANTAI, ELV. + 17.180

SKALA 1 : 200

LEGENDA GAMBAR

NO	NOTASI	KETERANGAN	NO	NOTASI	KETERANGAN	NO	NOTASI	KETERANGAN
1	1	Homogeneous Tile Polished 600x600 mm	6	6	Stepnosing 80x600 mm	11	11	Plint Conwood 100x3050x11 mm
2	2	Homogeneous Tile Plint 80x600 mm	7	7	Keramik Lantai Tekstur 300x300 mm	12	12	Karpet tebal 4.3 mm ± 10% (dalam bentuk sheet/gulungan, dengan lebar
3	3	Homogeneous Tile Unpolished 600x600 mm	8	8	Keramik Dinding 300x300 mm			minimal 2000 m dan panjang 30000 mm
4	4	Homogeneous Tile Unpolished Lantai Km/Wc 300x300 mm	9	9	Waterproofing + Screeding	13	13	Marmer Custom tebal 25 mm
5	5	Homogeneous Tile Polished Dinding Km/Wc 300x600 mm	10	10	Floor Hardener	14	Garis tebal yg berada direncana finishing lantai, menunjukan garis dilatasi selebar 5 mm	

GAMBAR KERJA

UNIVERSITAS NEGERI YOGYAKARTA
KOMPLEK UNIVERSITAS NEGERI YOGYAKARTA
KARANGMALANG, DEPOK, SLEMAN, YOGYAKARTA 55281

PEKERJAAN

PEMBANGUNAN GEDUNG DIGITAL LIBRARY UNY

LOKASI

KARANGMALANG, DEPOK, SLEMAN, YOGYAKARTA


REVISI

No	Tgl	Lokasi	Gbr	Dicek	Diset

JUDUL GAMBAR	SKALA
RENCANA FINISHING LANTAI, ELV. + 17.180	1 : 200


DITERBITKAN

NO	KODE	JMLH LBR
30	ARS - 2017	174

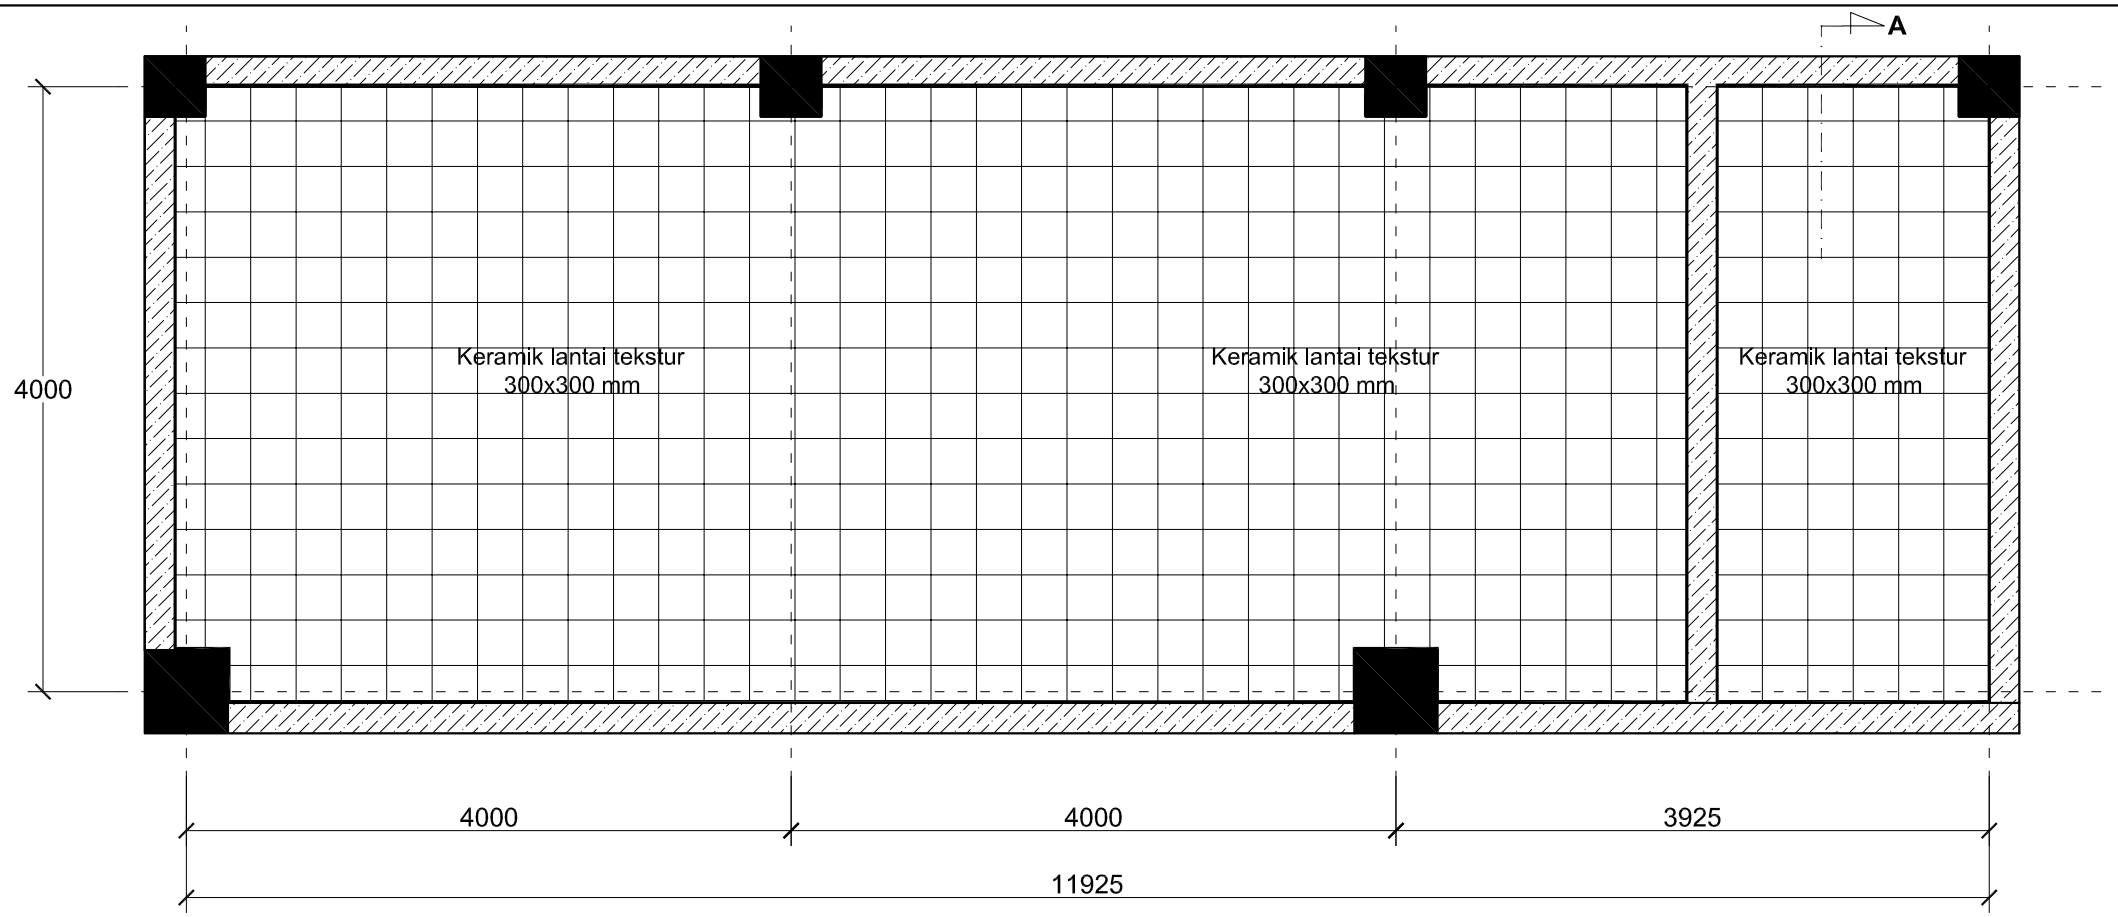

DETAIL FINISHING LT. GROUNDTANK

SKALA 1 : 50

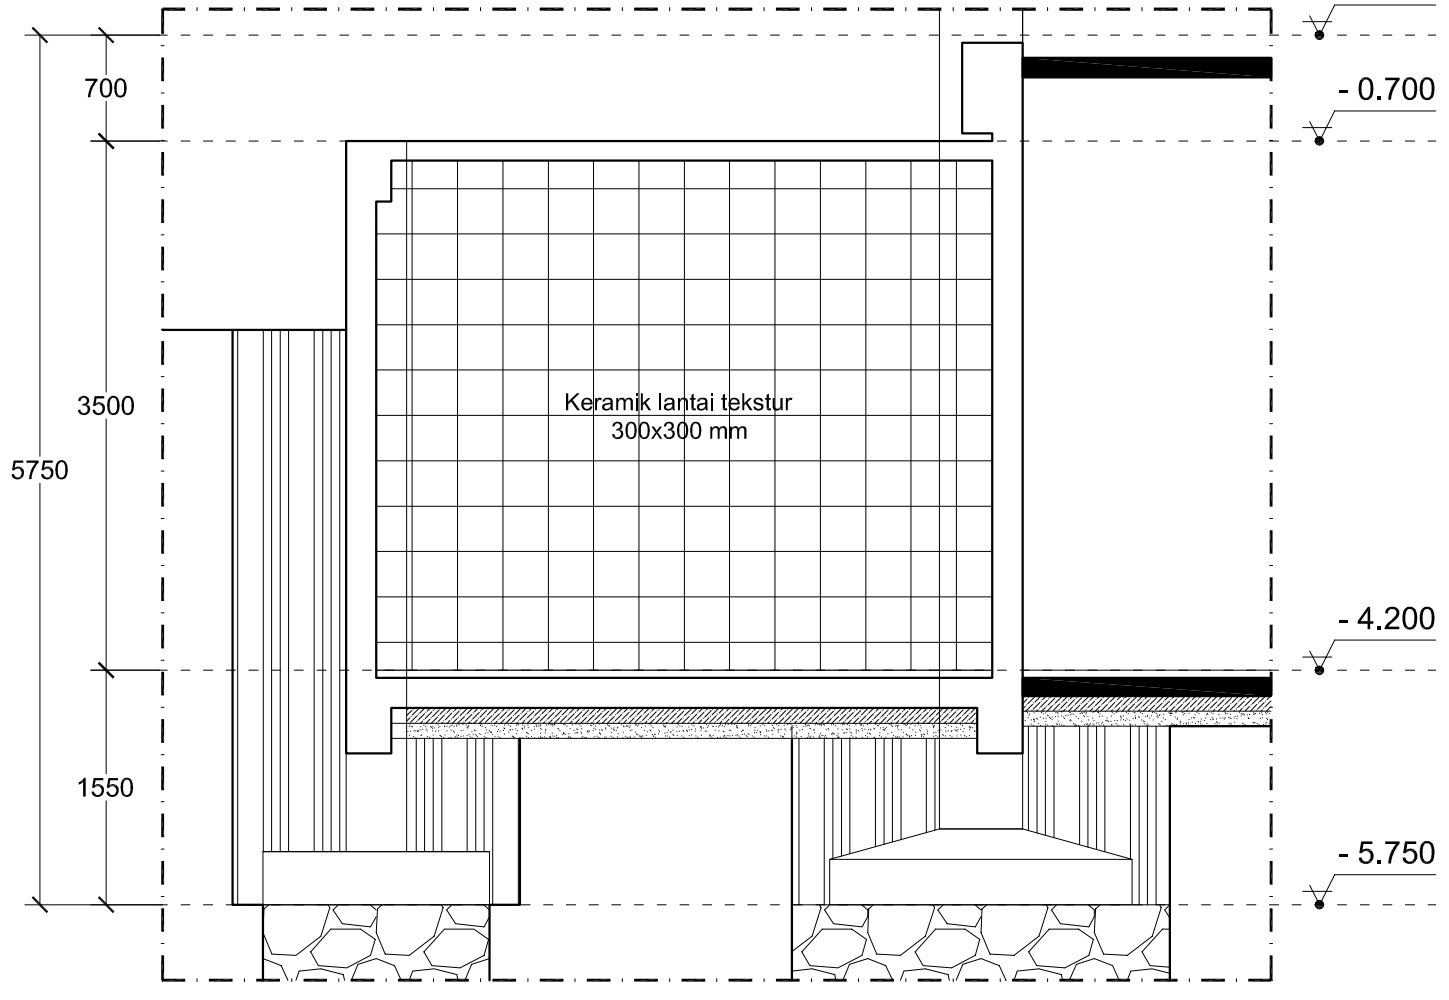

POTONGAN A

SKALA 1 : 50

GAMBAR KERJA

UNIVERSITAS NEGERI YOGYAKARTA
KOMPLEK UNIVERSITAS NEGERI YOGYAKARTA
KARANGMALANG, DEPOK, SLEMAN, YOGYAKARTA 55281

PEKERJAAN

PEMBANGUNAN GEDUNG DIGITAL LIBRARY UNY

LOKASI

KARANGMALANG, DEPOK, SLEMAN, YOGYAKARTA


REVISI

No	Tgl	Lokasi	Gbr	Dicek	Diset


JUDUL GAMBAR	SKALA
DETAIL KERAMIK GROUNDTANK	1 : 50

DITERBITKAN


NO	KODE	JMLH LBR
31	ARS - 2017	174

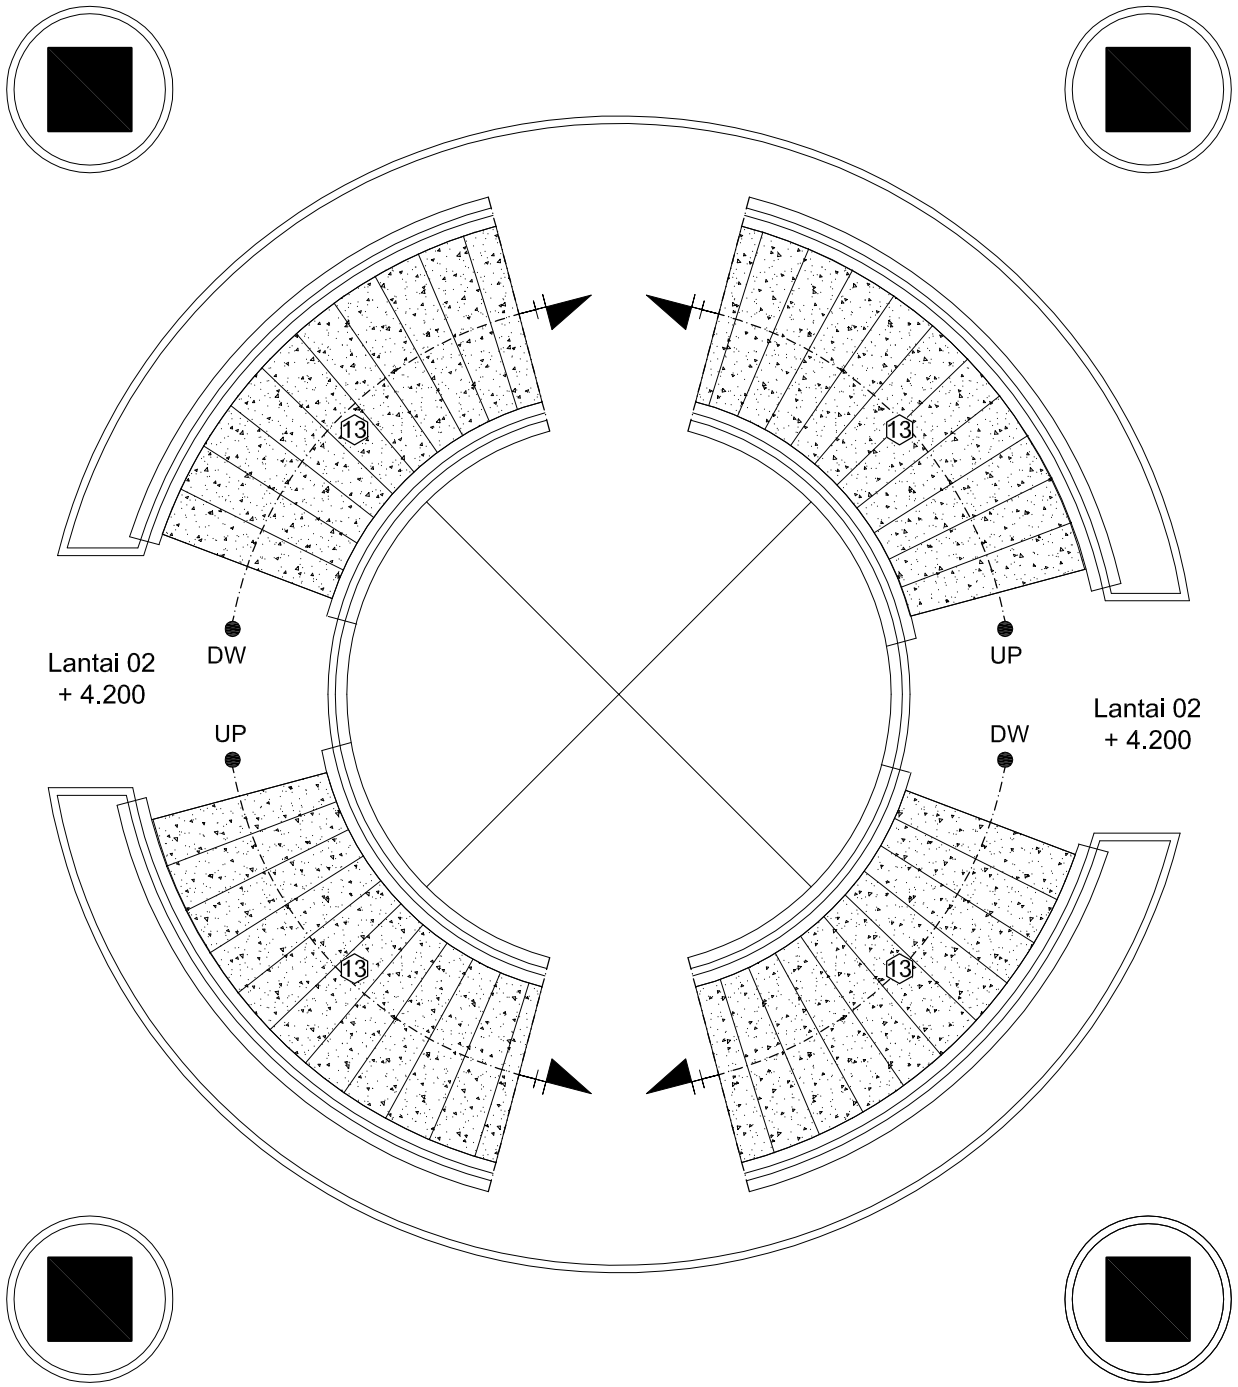


DETAIL STEPNOSING TANGGA A
SKALA 1 : 50

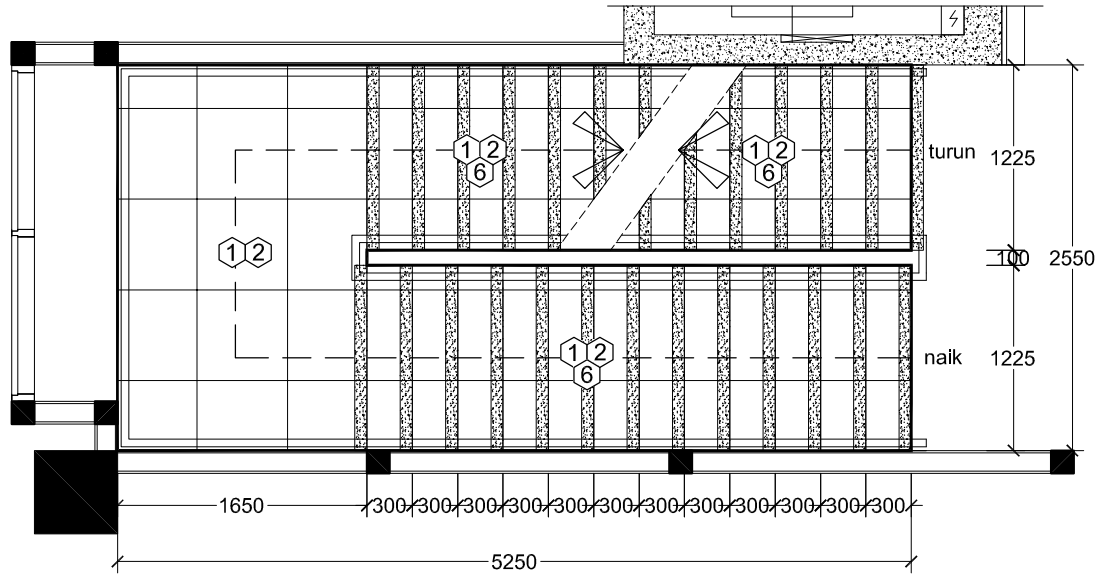


DETAIL STEPNOSING TANGGA B
SKALA 1 : 50

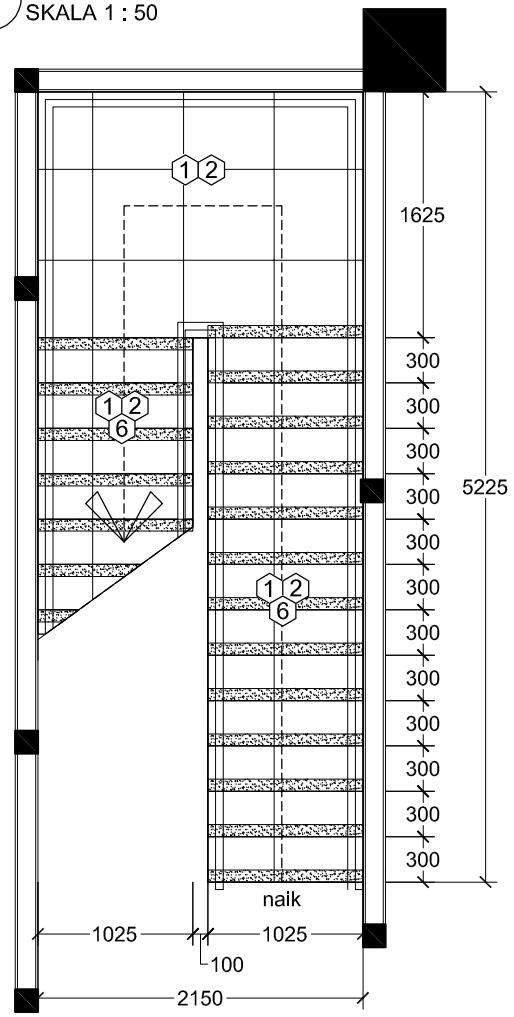

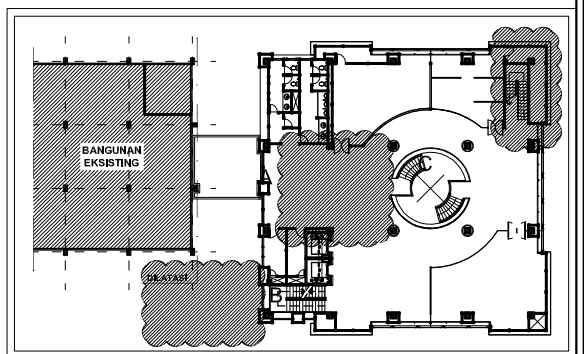

KEYPLAN TANGGA

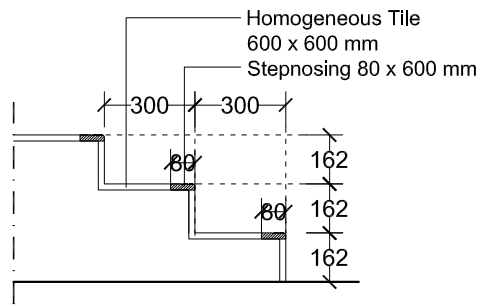

DETAIL STEPNOSING
SKALA 1 : 25

DETAIL STEPNOSING TANGGA C
SKALA 1 : 50

LEGENDA GAMBAR

NO	NOTASI	KETERANGAN	NO	NOTASI	KETERANGAN	NO	NOTASI	KETERANGAN
1	①	Homogeneous Tile Polished 600x600 mm	6	⑥	Stepnosing 80x600 mm	11	⑪	Plint Conwood 100x3050x11 mm
2	②	Homogeneous Tile Plint 80x600 mm	7	⑦	Keramik Lantai Tekstur 300x300 mm	12	⑫	Karpet tebal 4.3 mm ± 10% (dalam bentuk sheet/gulungan, dengan lebar
3	③	Homogeneous Tile Unpolished 600x600 mm	8	⑧	Keramik Dinding 300x300 mm			minimal 2000 m dan panjang 30000 mm
4	④	Homogeneous Tile Unpolished Lantai Km/Wc 300x300 mm	9	⑨	Waterproofing + Screeding	13	⑬	Marmer Custom tebal 25 mm
5	⑤	Homogeneous Tile Polished Dinding Km/Wc 300x600 mm	10	⑩	Floor Hardener	14	Garis tebal yg berada direncana finishing lantai, menunjukan garis dilatasi selebar 5 mm	

GAMBAR KERJA

UNIVERSITAS NEGERI YOGYAKARTA
KOMPLEK UNIVERSITAS NEGERI YOGYAKARTA
KARANGMALANG, DEPOK, SLEMAN, YOGYAKARTA 55281

PEKERJAAN
PEMBANGUNAN GEDUNG DIGITAL LIBRARY UNY

LOKASI
KARANGMALANG, DEPOK, SLEMAN, YOGYAKARTA


REVISI

No	Tgl	Lokasi	Gbr	Dicek	Diset

JUDUL GAMBAR	SKALA
DETAIL STEPNOSING TANGGA	1 : 50


DITERBITKAN

NO	KODE	JMLH LBR
32	ARS - 2017	174

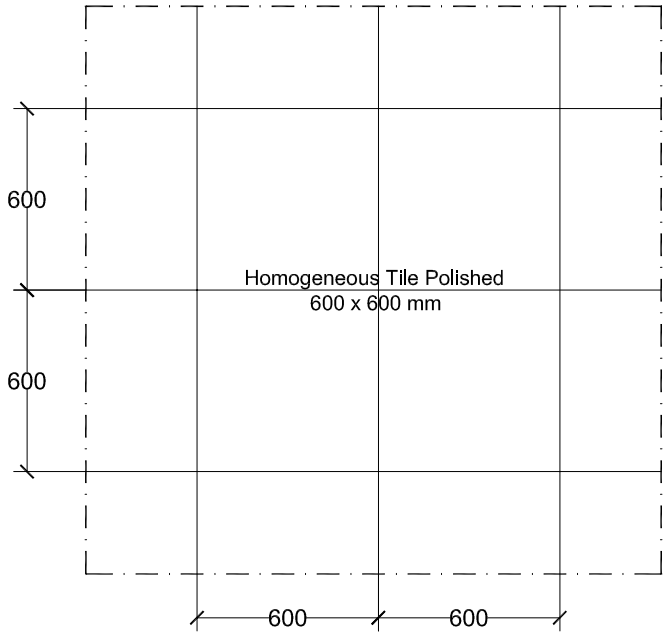


DETAIL HOMOGENEOUS TILE POLISHED 600x600 MM

SKALA 1 : 25

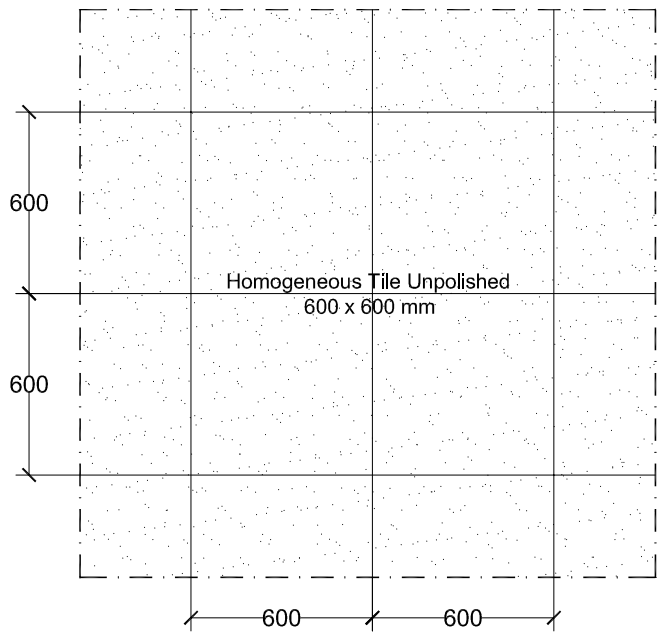


DETAIL HOMOGENEOUS TILE UNPOLISHED 600x600 MM

SKALA 1 : 25

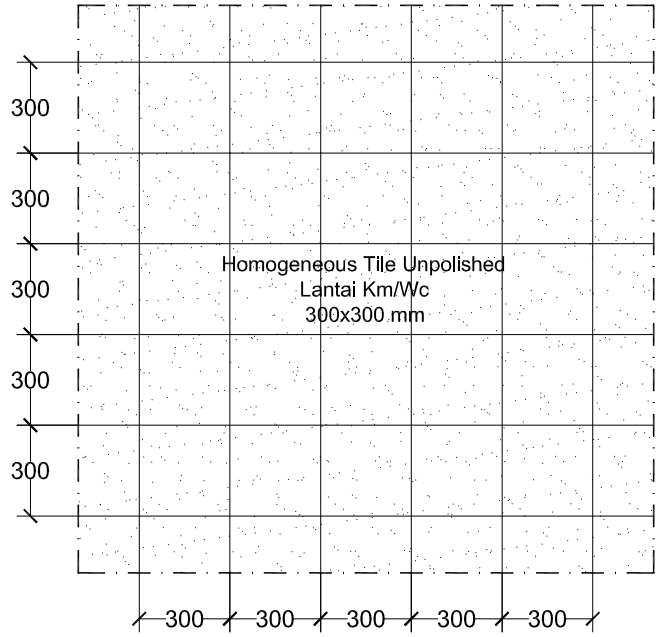


DETAIL KERAMIK TEKSTUR 300x600 MM

SKALA 1 : 25

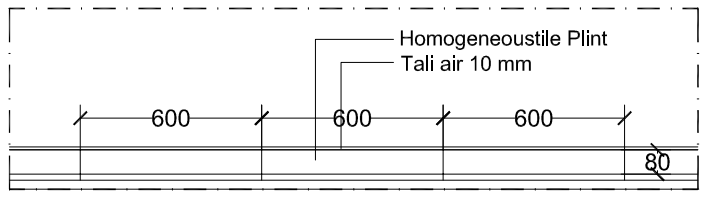


DETAIL HOMOGENEOUS TILE PLINT 80x600 MM

SKALA 1 : 25

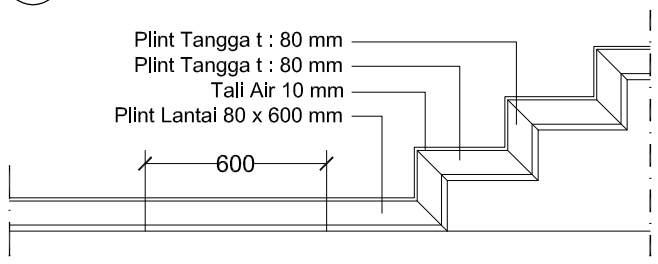


DETAIL PLINT LANTAI TANGGA

SKALA 1 : 25

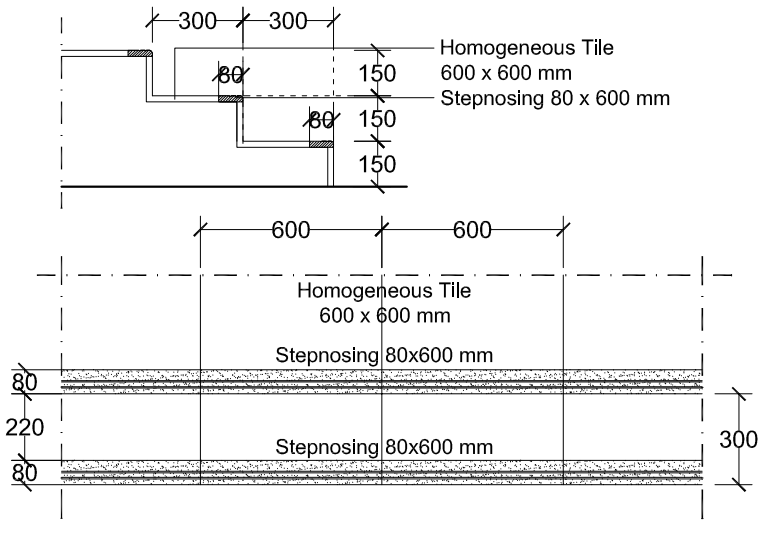

DETAIL STEPNOSING

SKALA 1 : 25

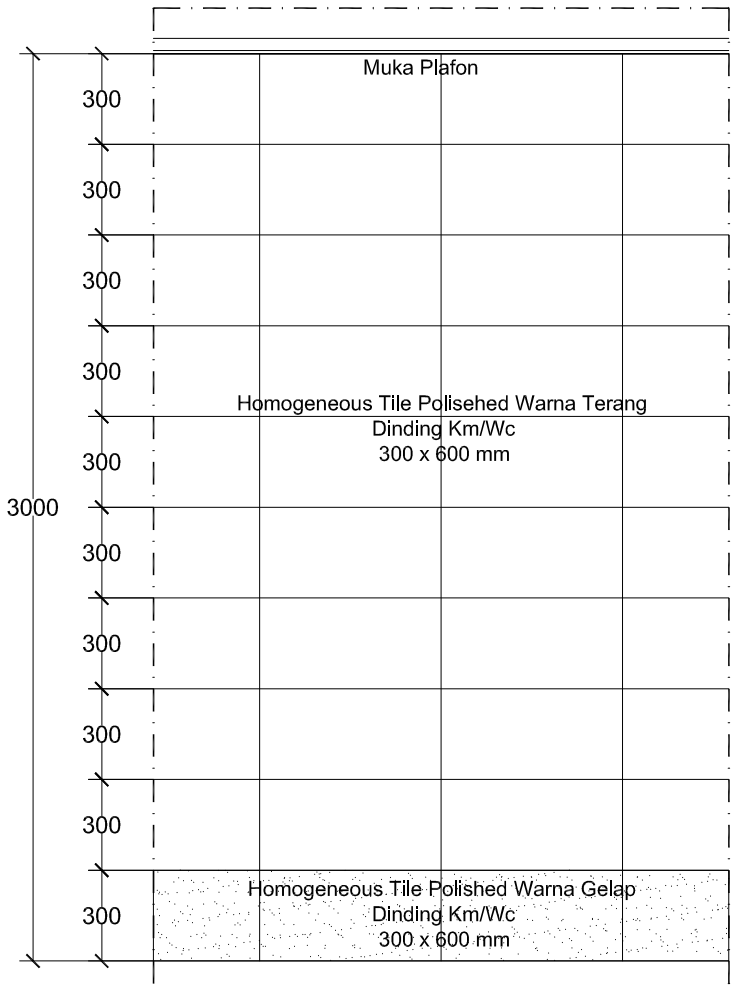

DETAIL HOMOGENEOUS TILE POLISHED DINDING 300X600 MM

SKALA 1 : 25

GAMBAR KERJA

UNIVERSITAS NEGERI YOGYAKARTA
KOMPLEK UNIVERSITAS NEGERI YOGYAKARTA
KARANGMALANG, DEPOK, SLEMAN, YOGYAKARTA 55281

PEKERJAAN

PEMBANGUNAN GEDUNG DIGITAL LIBRARY UNY

LOKASI

KARANGMALANG, DEPOK, SLEMAN, YOGYAKARTA


REVISI

No	Tgl	Lokasi	Gbr	Dicek	Diset

JUDUL GAMBAR	SKALA
DETAIL HOMOGENEOUS TILE	1 : 25


DITERBITKAN

NO	KODE	JMLH LBR
33	ARS - 2017	174

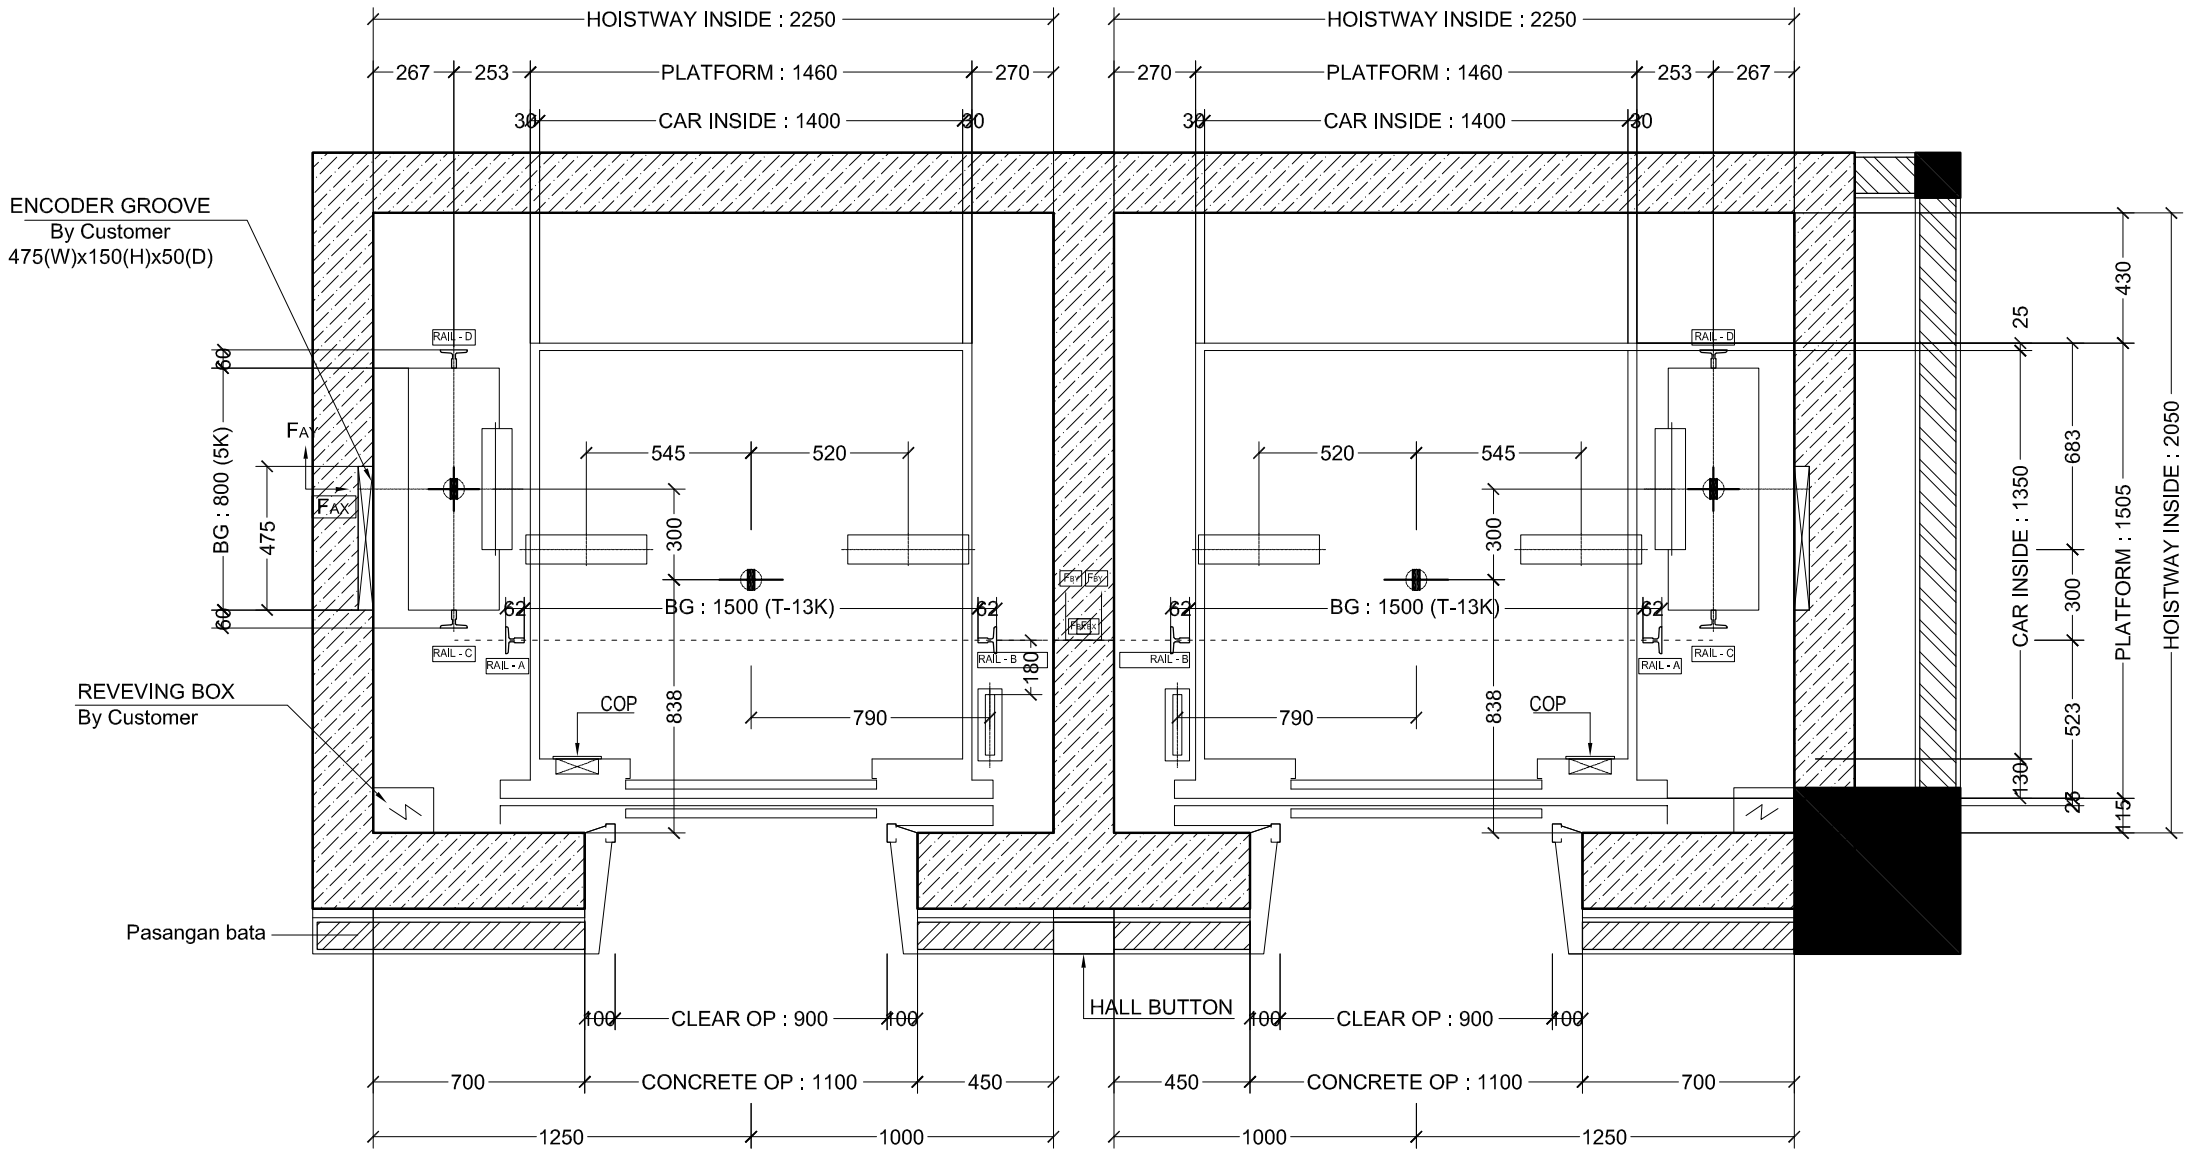

DETAIL LIFT LT. BASEMENT - LT. 03

SKALA 1 : 25

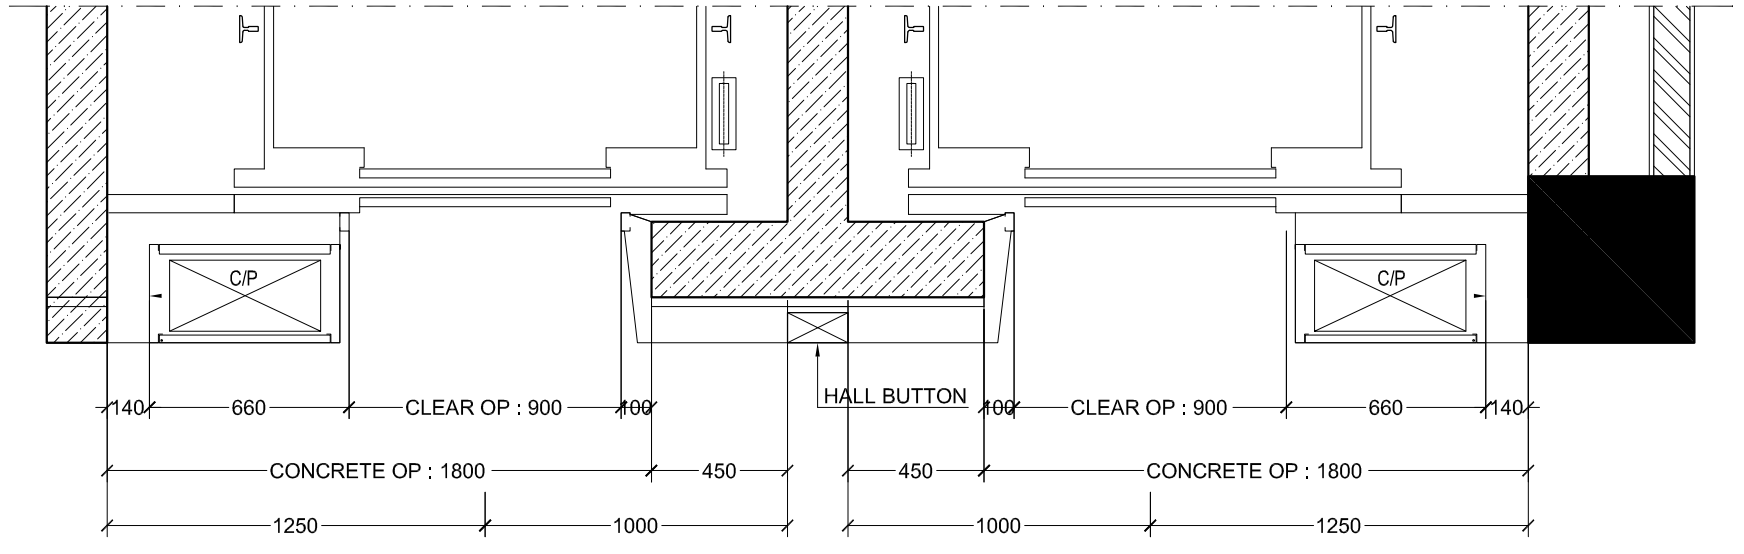

DETAIL LIFT LT. 04

SKALA 1 : 25

GAMBAR KERJA

UNIVERSITAS NEGERI YOGYAKARTA
KOMPLEK UNIVERSITAS NEGERI YOGYAKARTA
KARANGMALANG, DEPOK, SLEMAN, YOGYAKARTA 55281

PEKERJAAN

PEMBANGUNAN GEDUNG DIGITAL LIBRARY UNY

LOKASI

KARANGMALANG, DEPOK, SLEMAN, YOGYAKARTA


REVISI

No	Tgl	Lokasi	Gbr	Dicek	Diset


JUDUL GAMBAR	SKALA
DETAIL LIFT	1 : 50

DITERBITKAN

NO	KODE	JMLH LBR
34	ARS - 2017	174

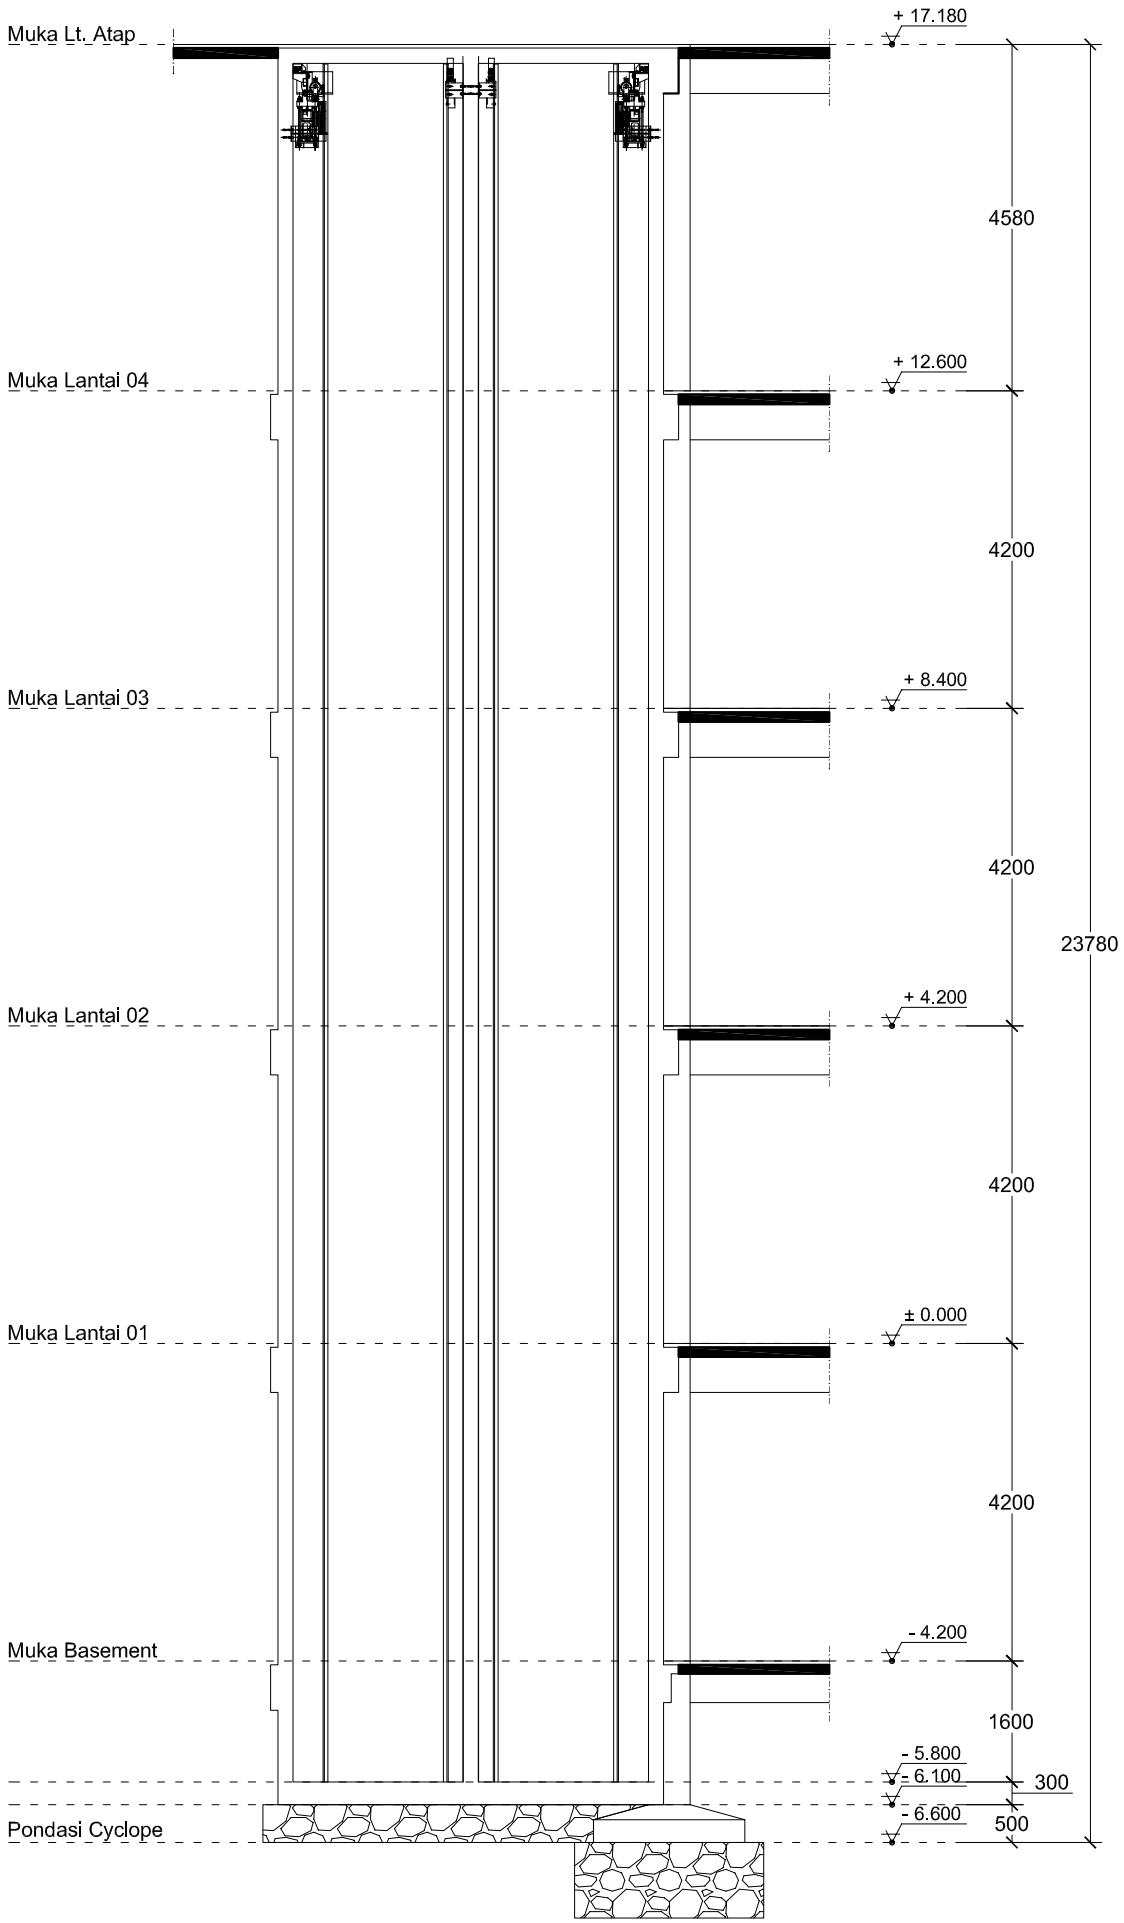

POTONGAN LIFT
SKALA 1 : 100

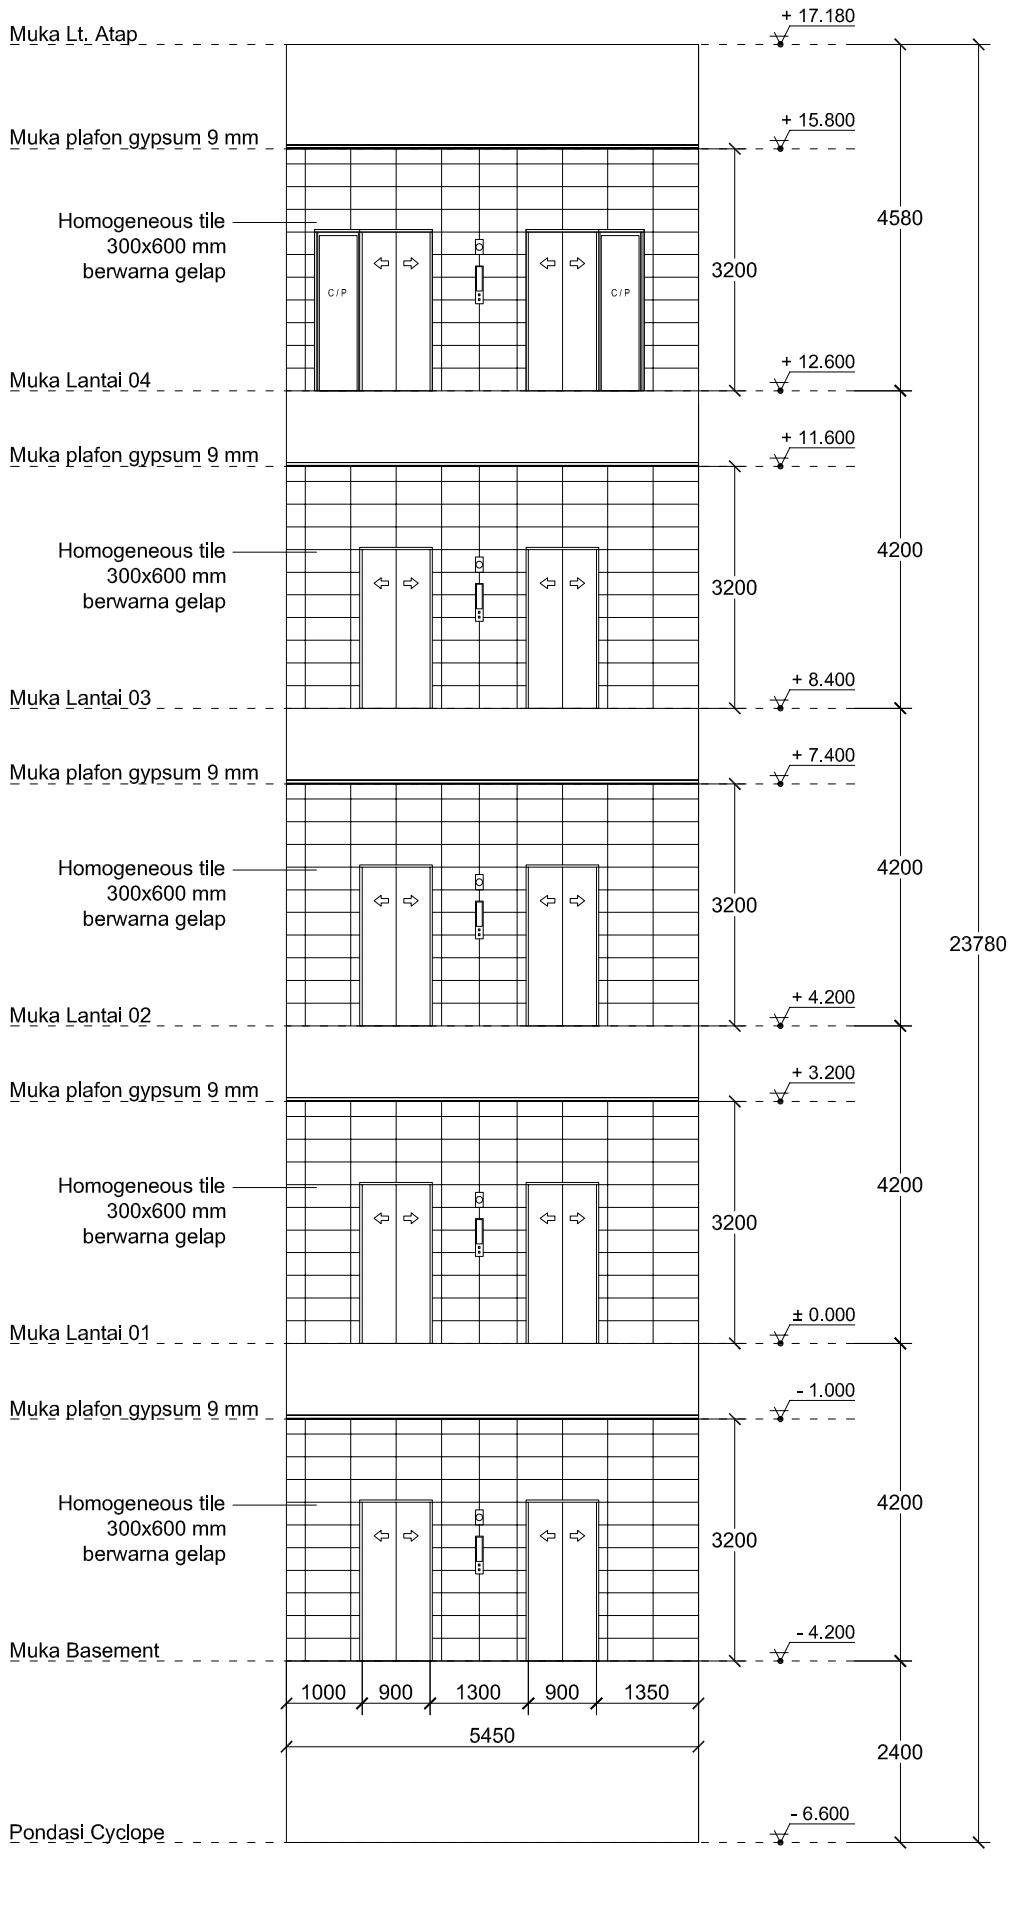

TAMPAK LIFT
SKALA 1 : 100

GAMBAR KERJA

UNIVERSITAS NEGERI YOGYAKARTA
KOMPLEK UNIVERSITAS NEGERI YOGYAKARTA
KARANGMALANG, DEPOK, SLEMAN, YOGYAKARTA 55281

PEKERJAAN

PEMBANGUNAN GEDUNG DIGITAL LIBRARY UNY

LOKASI

KARANGMALANG, DEPOK, SLEMAN, YOGYAKARTA


REVISI

No	Tgl	Lokasi	Gbr	Dicek	Diset

JUDUL GAMBAR	SKALA
POTONGAN LIFT	1 : 100
TAMPAK LIFT	1 : 100

DITERBITKAN

NO	KODE	JMLH LBR
35	ARS - 2017	174

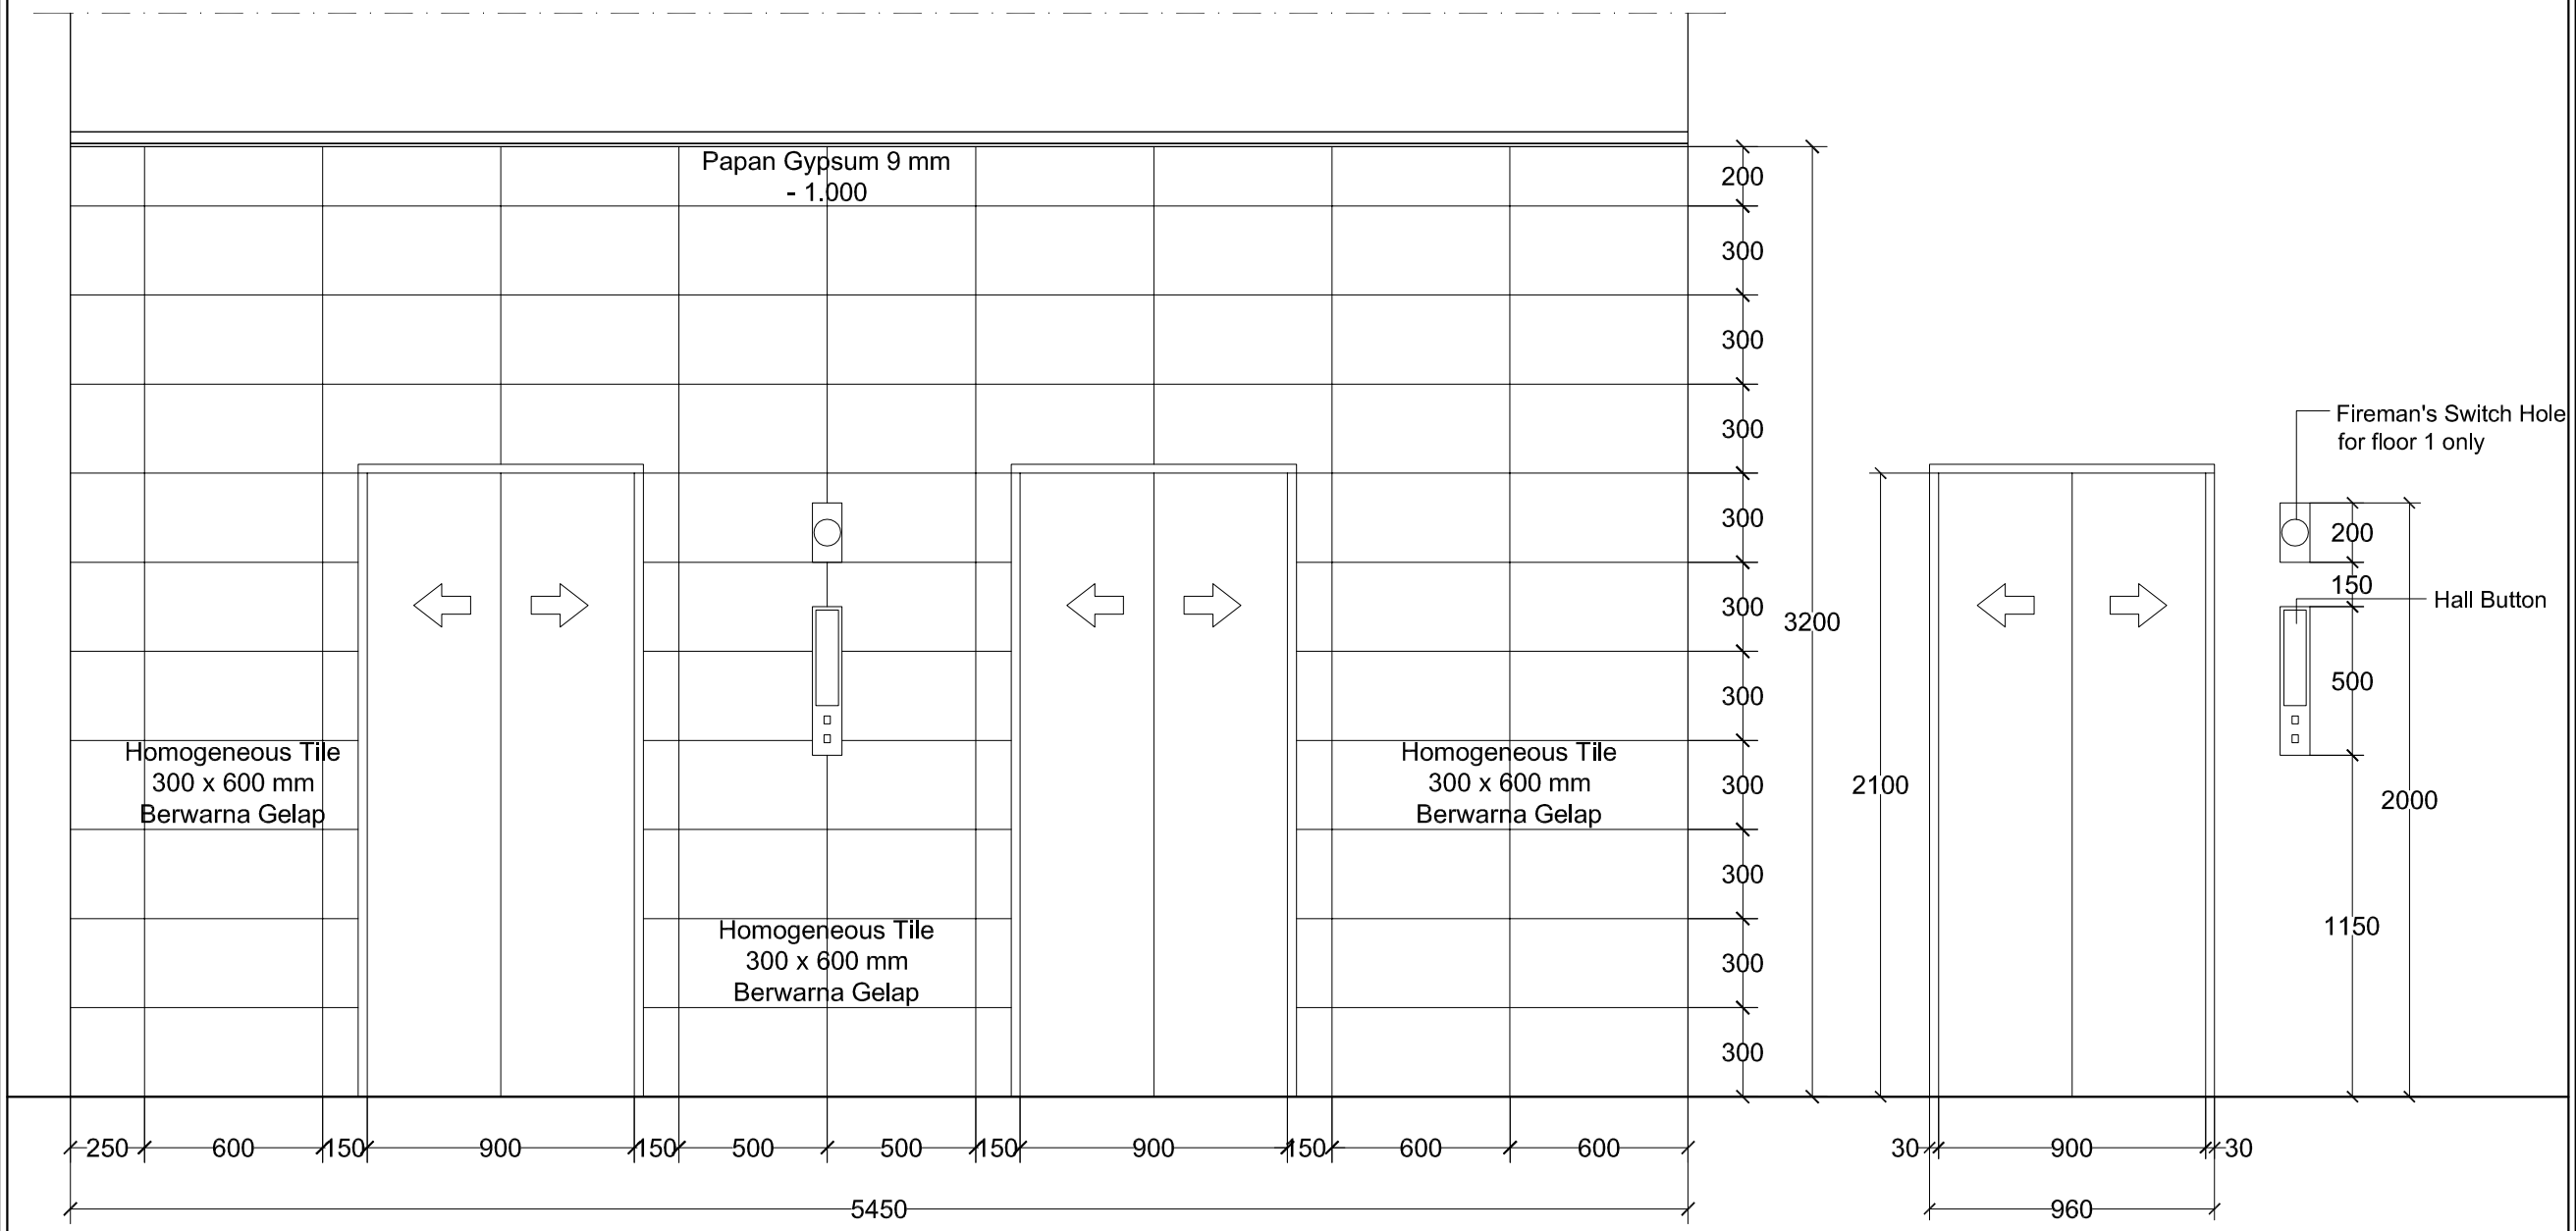

DETAIL JUMP LIFT LT. BASEMENT - LT. 03

SKALA 1 : 25

DETAIL PINTU LIFT

SKALA 1 : 25

GAMBAR KERJA

UNIVERSITAS NEGERI YOGYAKARTA
KOMPLEK UNIVERSITAS NEGERI YOGYAKARTA
KARANGMALANG, DEPOK, SLEMAN, YOGYAKARTA 55281

PEKERJAAN

PEMBANGUNAN GEDUNG DIGITAL LIBRARY UNY

LOKASI

KARANGMALANG, DEPOK, SLEMAN, YOGYAKARTA


REVISI

No	Tgl	Lokasi	Gbr	Dicek	Diset

JUDUL GAMBAR	SKALA
DETAIL JUMP LIFT DETAIL PINTU LIFT	1 : 25 1 : 25

DITERBITKAN

NO	KODE	JMLH LBR
36	ARS - 2017	174

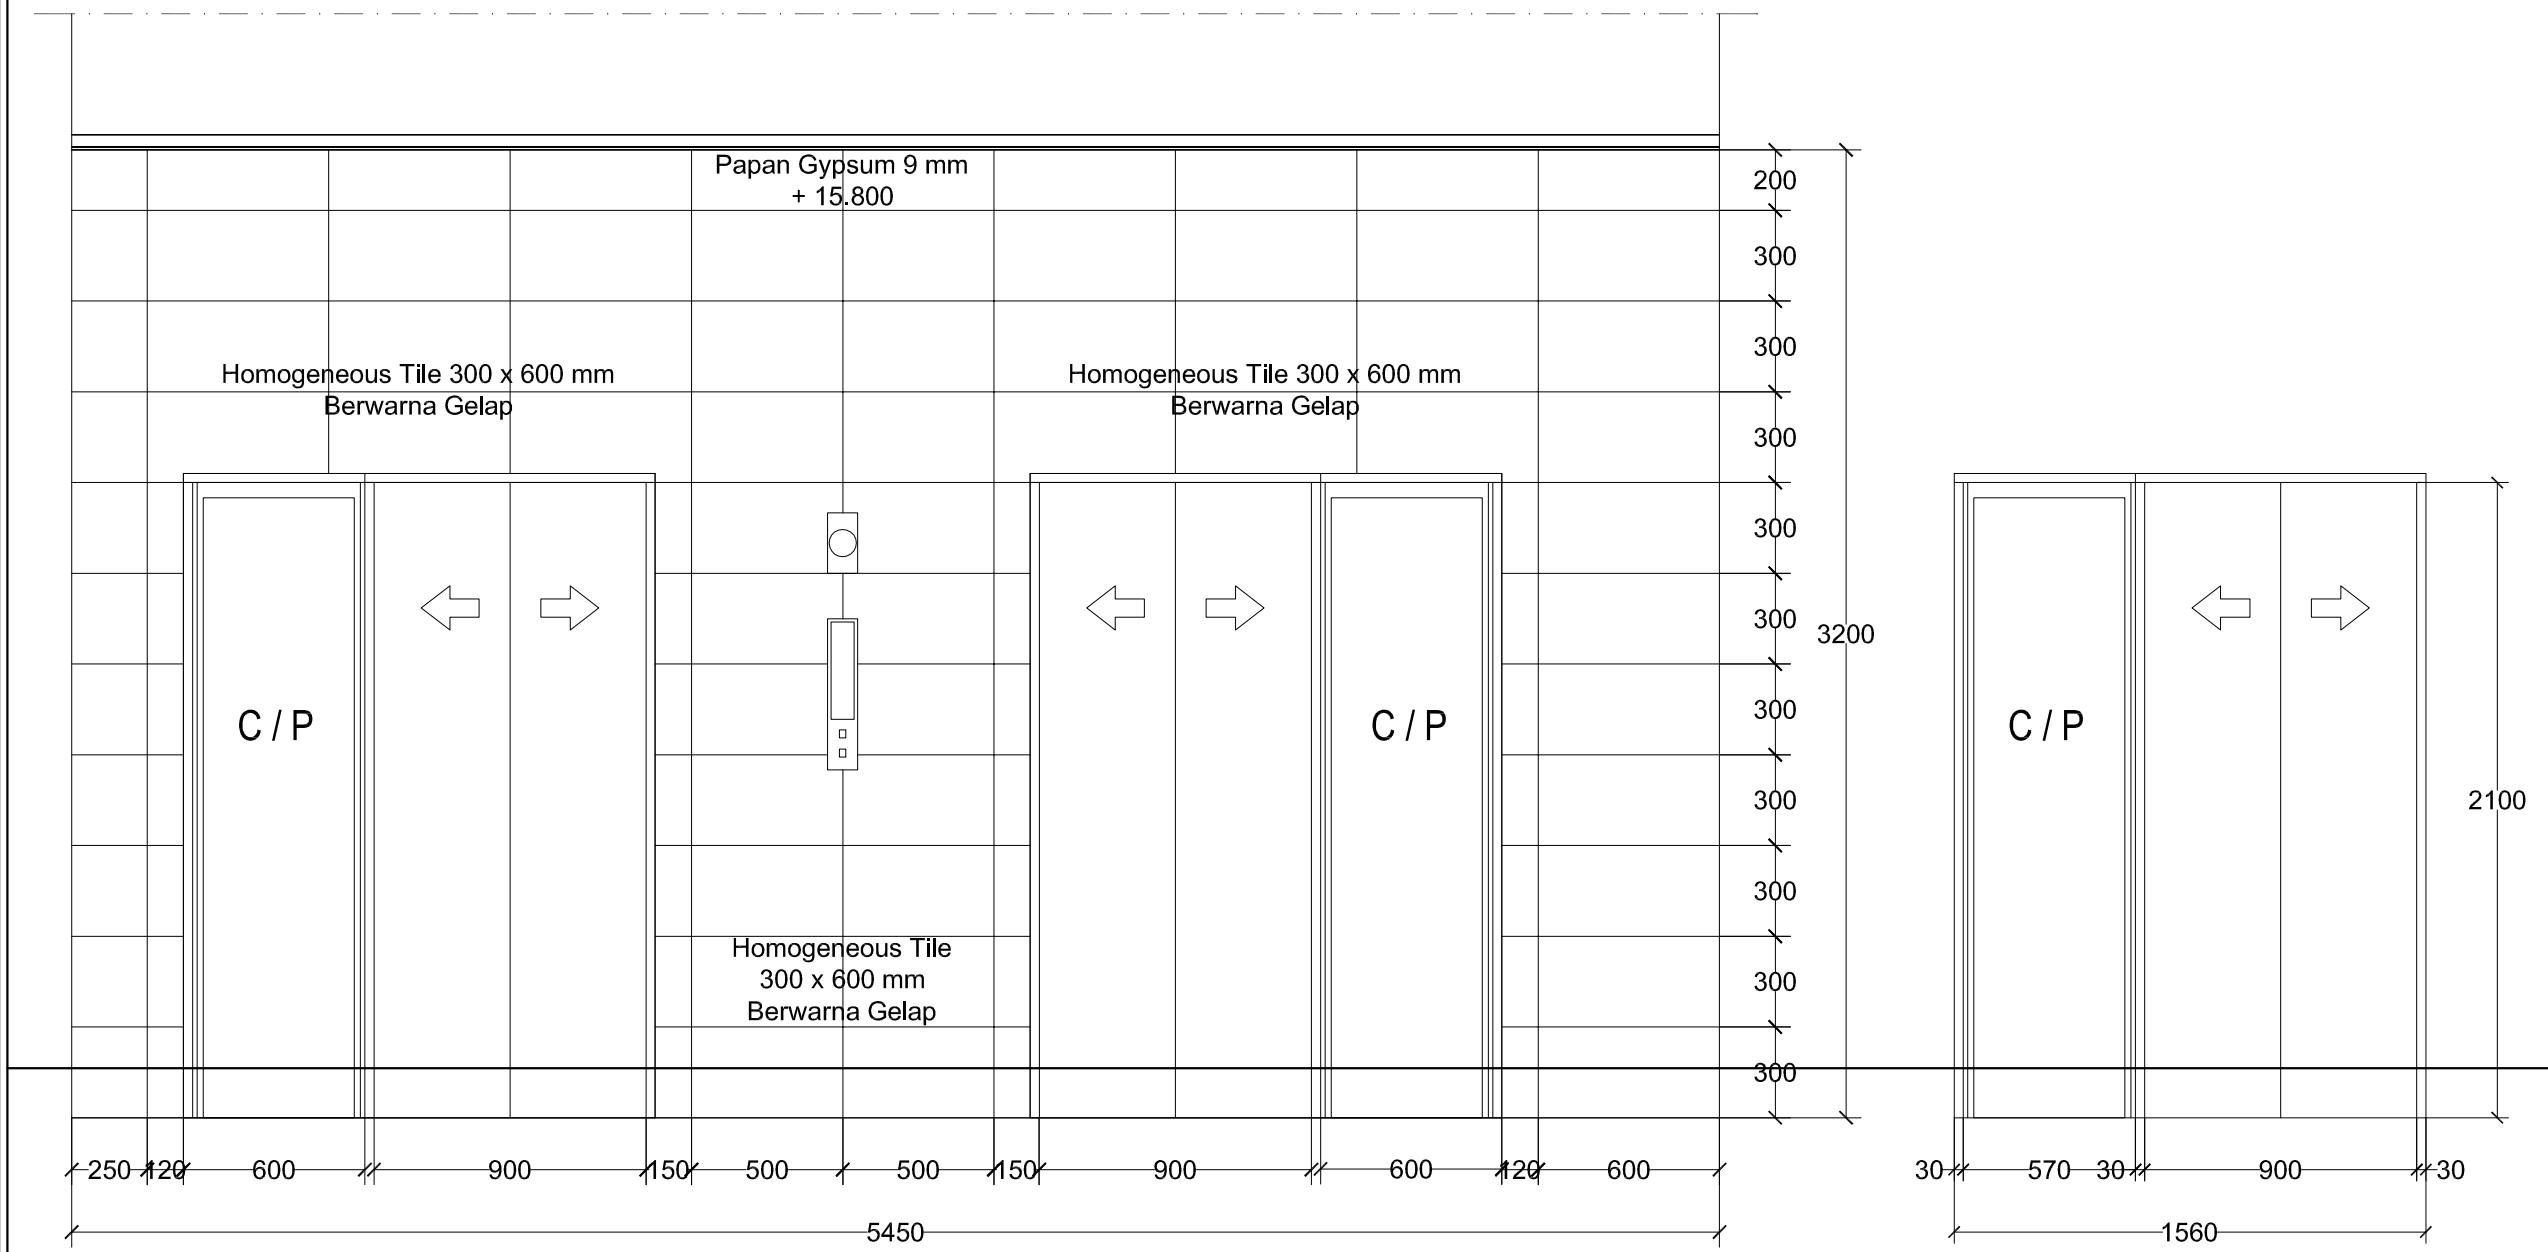

DETAIL JUMP LIFT LT. 04

SKALA 1 : 25

DETAIL PINTU LIFT

SKALA 1 : 25

GAMBAR KERJA

UNIVERSITAS NEGERI YOGYAKARTA
KOMPLEK UNIVERSITAS NEGERI YOGYAKARTA
KARANGMALANG, DEPOK, SLEMAN, YOGYAKARTA 55281

PEKERJAAN

PEMBANGUNAN GEDUNG DIGITAL LIBRARY UNY

LOKASI

KARANGMALANG, DEPOK, SLEMAN, YOGYAKARTA


REVISI

No	Tgl	Lokasi	Gbr	Dicek	Diset

JUDUL GAMBAR	SKALA
DETAIL JUMP LIFT DETAIL PINTU LIFT	1 : 25 1 : 25

DITERBITKAN

NO	KODE	JMLH LBR
37	ARS - 2017	174

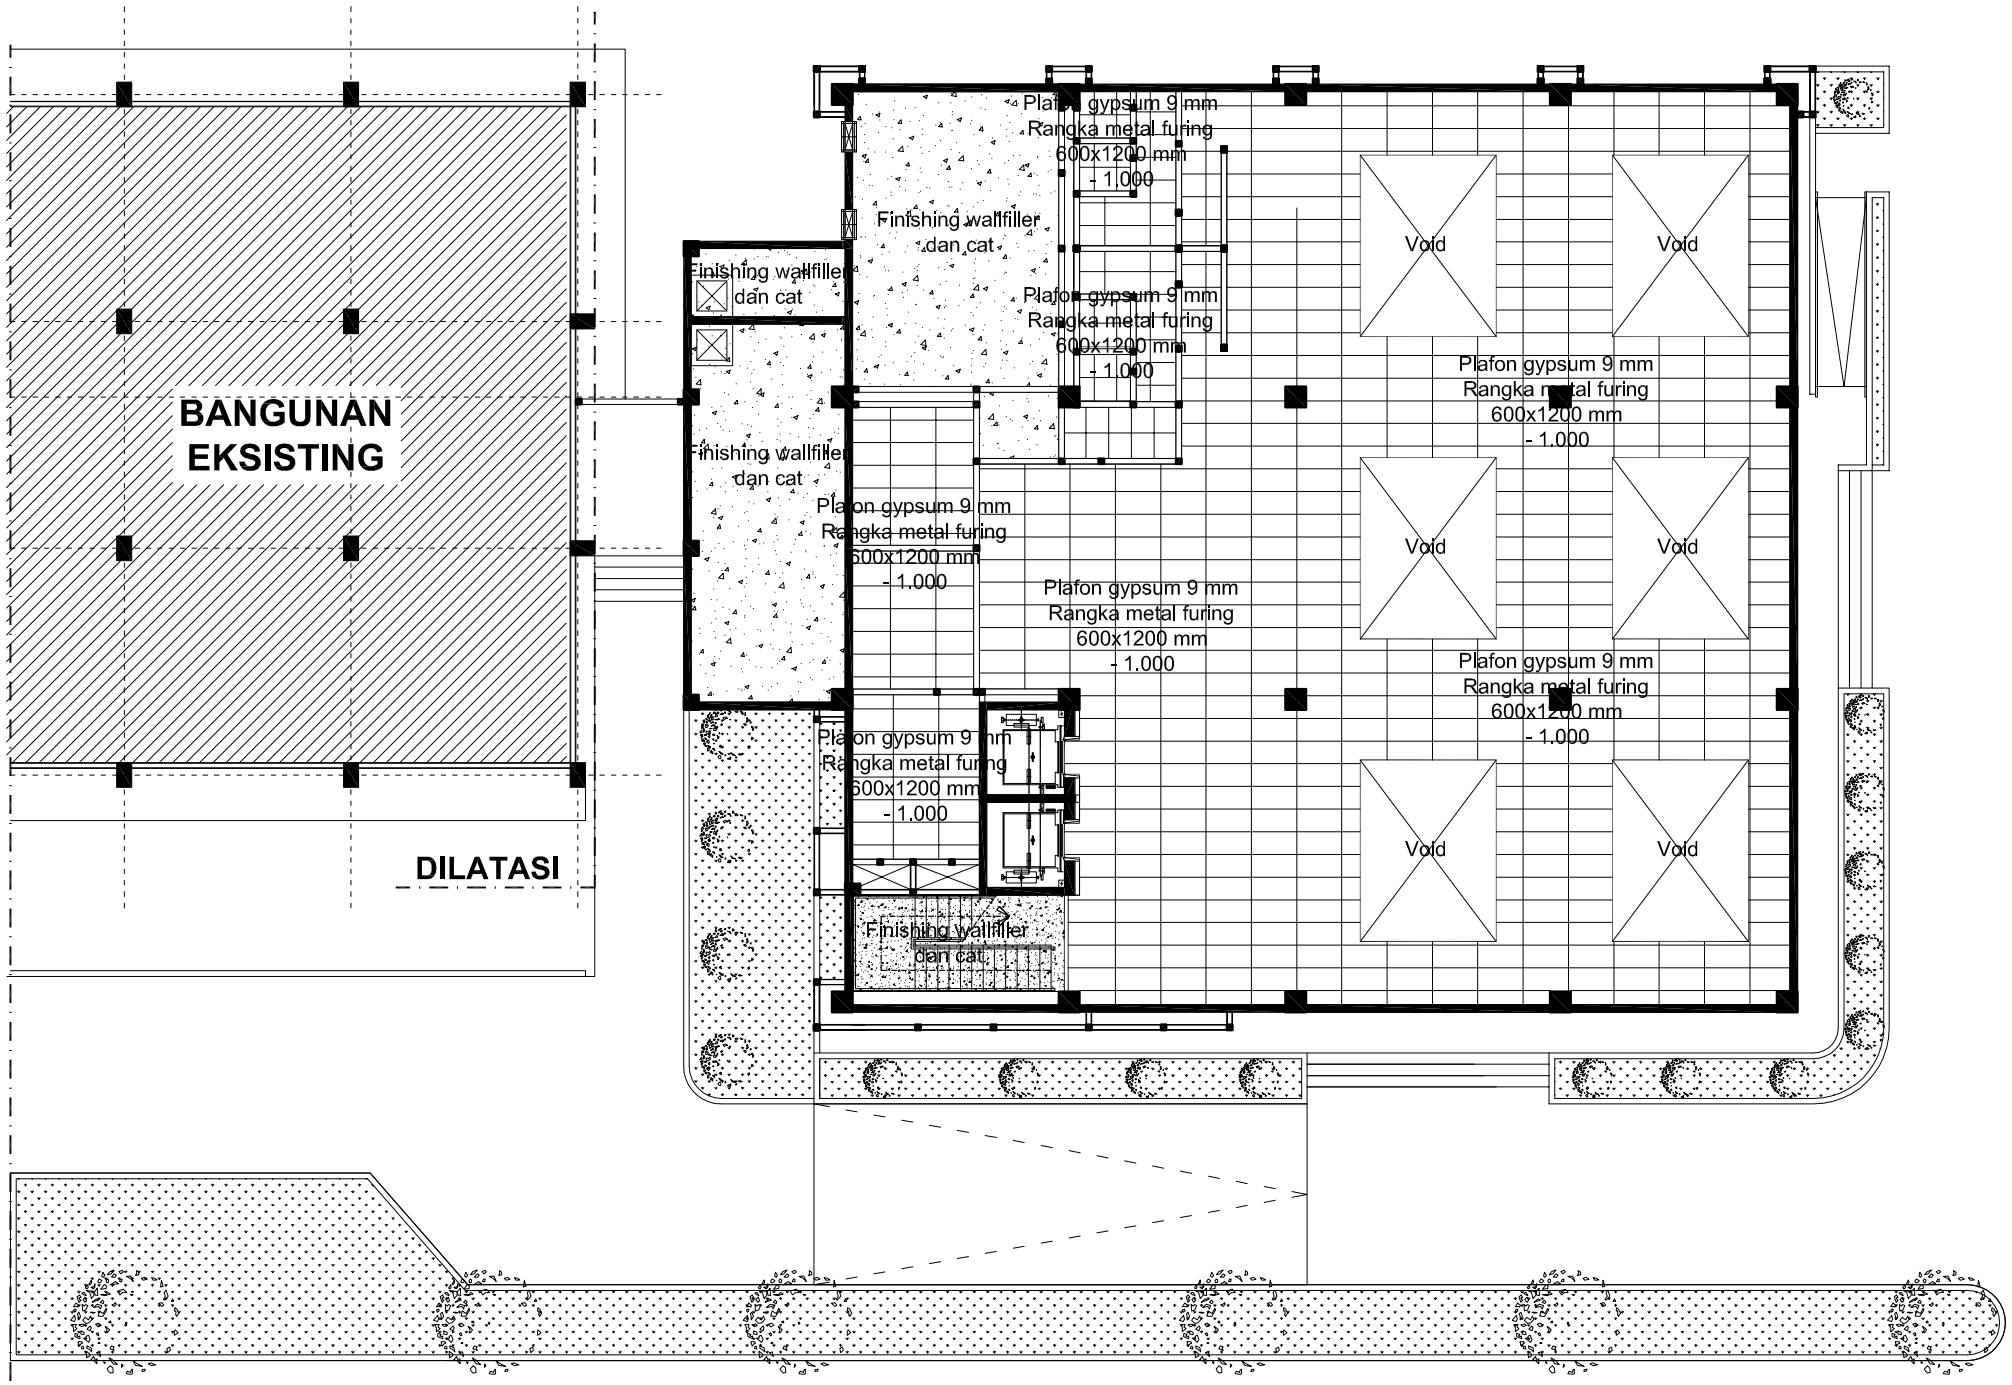

RENCANA RANGKA PLAFON LT. BASEMENT

SKALA 1 : 200

LEGENDA GAMBAR

NO	KETERANGAN
1	Plafon di area dalam gedung (ruang) menggunakan Plafon Gypsum 9 mm dan untuk R. Pertemuan Lt. 04 menggunakan plafon gypsum 9 mm dan akustik 12 mm
2	Plafon di area luar gedung menggunakan Plafon Kalsium Silikat 6 mm (teras dan tritisan). Untuk finishing kalsiboard menggunakan nat
3	Untuk Plafon Gypsum 9 mm Menggunakan Rangka Metal Furing 600 x 1200 mm.
4	Semua ruang menggunakan list Plafon Shadow Line tebal 0.4 mm kecuali area tritisan.
5	Untuk Plafon Gypsum 9 mm Menggunakan Hanger Metal Furing. Hanger tersebut menggantung di plat beton atau kuda-kuda.
6	Seluruh lantai terdapat 1 maintenance hole.

GAMBAR KERJA

UNIVERSITAS NEGERI YOGYAKARTA
KOMPLEK UNIVERSITAS NEGERI YOGYAKARTA
KARANGMALANG, DEPOK, SLEMAN, YOGYAKARTA 55281

PEKERJAAN

PEMBANGUNAN GEDUNG DIGITAL LIBRARY UNY

LOKASI

KARANGMALANG, DEPOK, SLEMAN, YOGYAKARTA


REVISI

No	Tgl	Lokasi	Gbr	Dicek	Diset

JUDUL GAMBAR	SKALA
RENCANA RANGKA PLAFON LT. BASEMENT	1 : 200

DITERBITKAN

NO	KODE	JMLH LBR
38	ARS - 2017	174

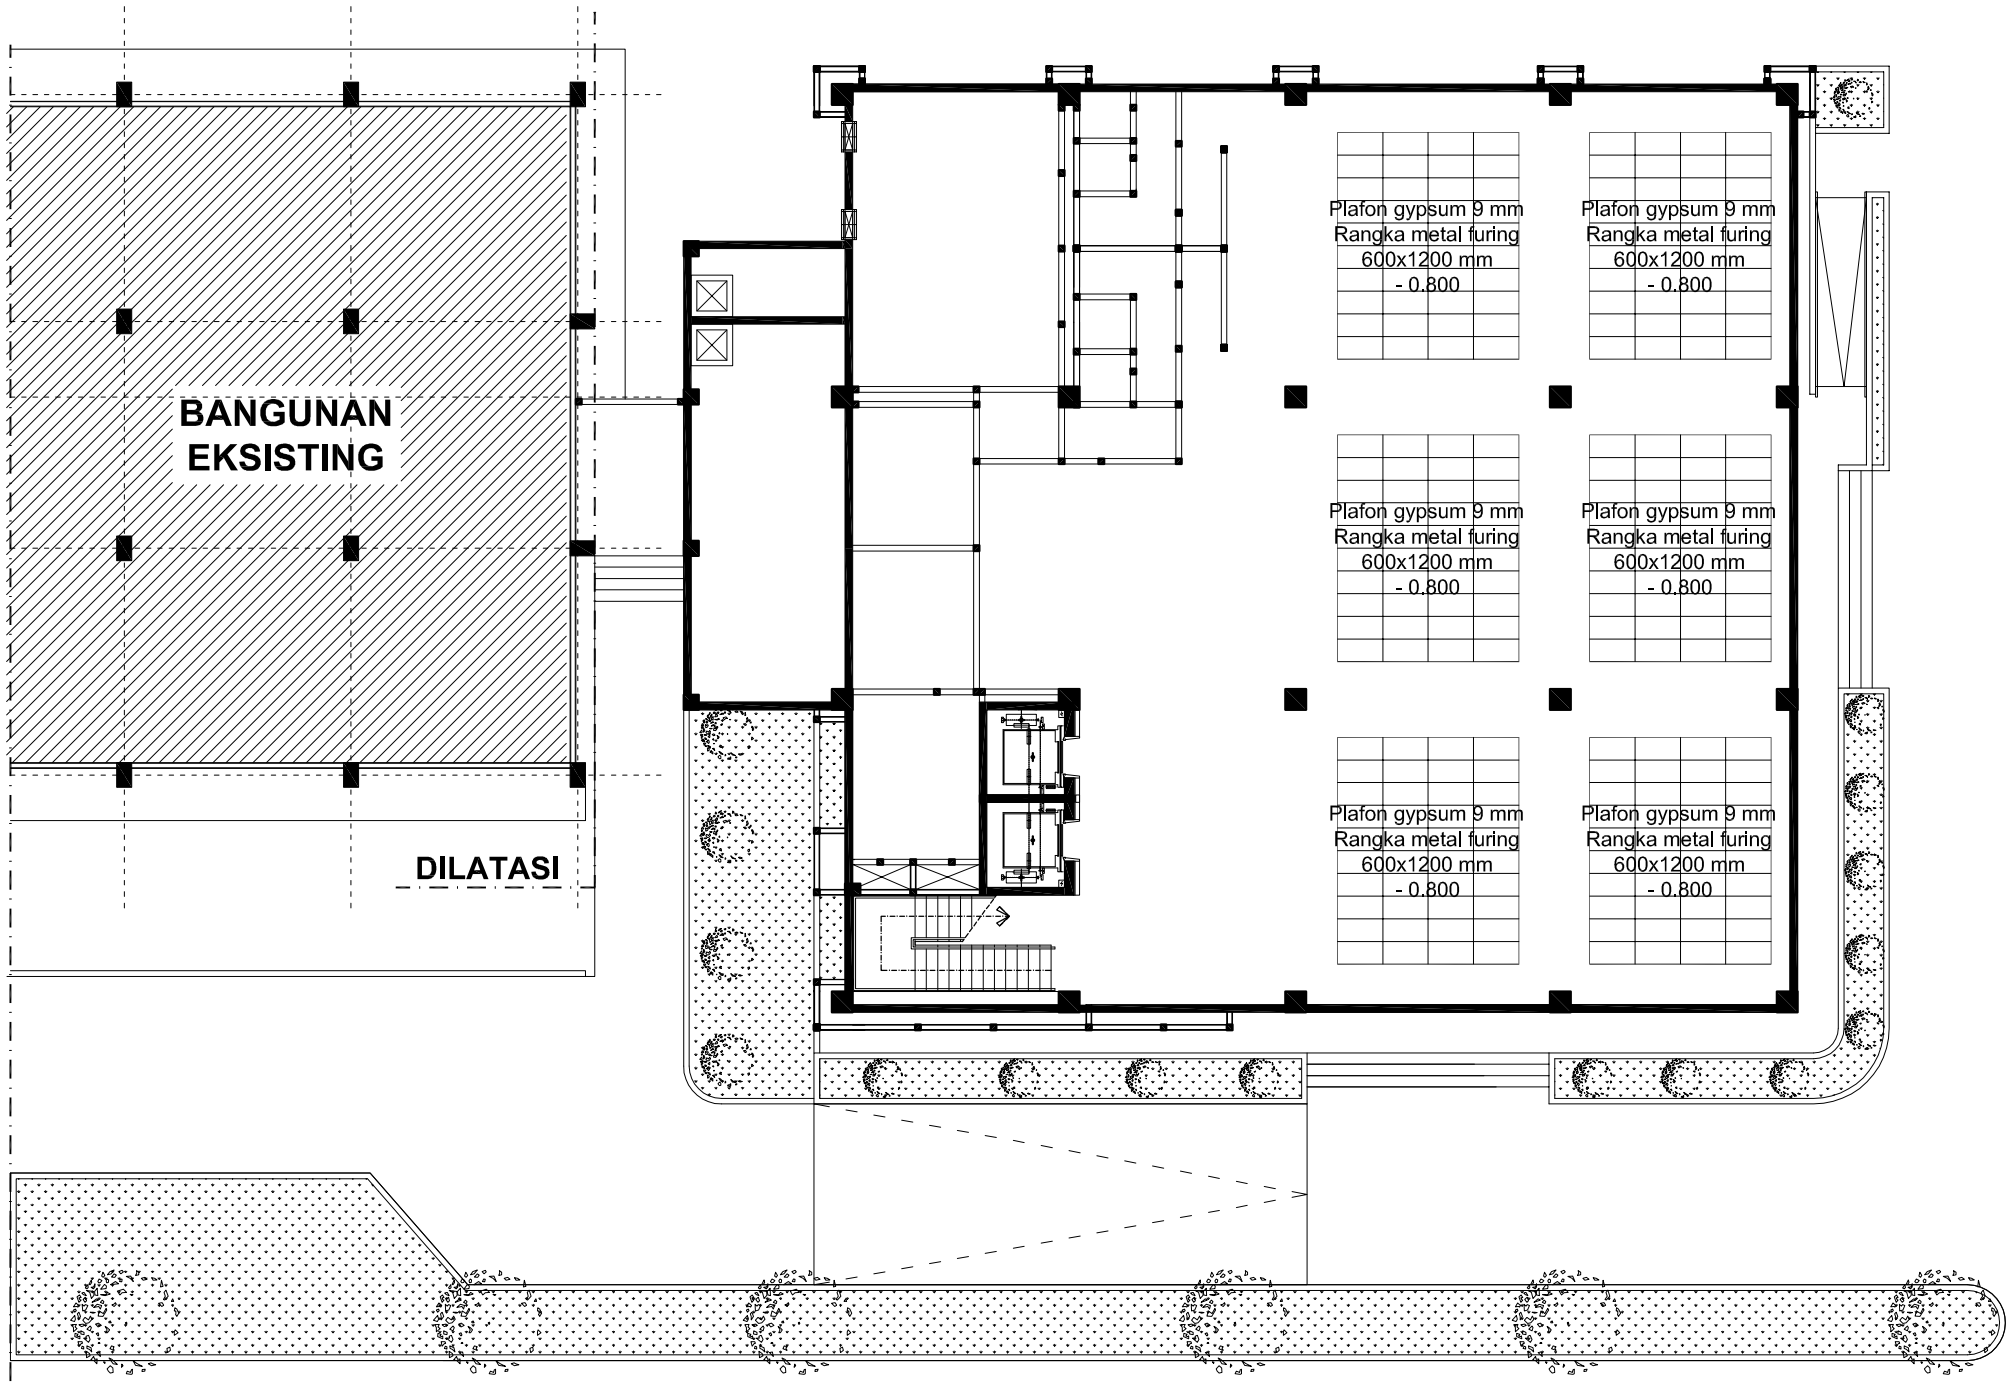

RENCANA RANGKA PLAFON ELV. - 0.800

SKALA 1 : 200

LEGENDA GAMBAR

NO	KETERANGAN
1	Plafon di area dalam gedung (ruang) menggunakan Plafon Gypsum 9 mm dan untuk R. Pertemuan Lt. 04 menggunakan plafon gypsum 9 mm dan akustik 12 mm
2	Plafon di area luar gedung menggunakan Plafon Kalsium Silikat 6 mm (teras dan tritisan). Untuk finishing kalsiboard menggunakan nat
3	Untuk Plafon Gypsum 9 mm Menggunakan Rangka Metal Furing 600 x 1200 mm.
4	Semua ruang menggunakan list Plafon Shadow Line tebal 0.4 mm kecuali area tritisan.
5	Untuk Plafon Gypsum 9 mm Menggunakan Hanger Metal Furing. Hanger tersebut menggantung di plat beton atau kuda-kuda.
6	Seluruh lantai terdapat 1 maintenance hole.

GAMBAR KERJA

UNIVERSITAS NEGERI YOGYAKARTA
KOMPLEK UNIVERSITAS NEGERI YOGYAKARTA
KARANGMALANG, DEPOK, SLEMAN, YOGYAKARTA 55281

PEKERJAAN

PEMBANGUNAN GEDUNG DIGITAL LIBRARY UNY

LOKASI

KARANGMALANG, DEPOK, SLEMAN, YOGYAKARTA


REVISI

No	Tgl	Lokasi	Gbr	Dicek	Diset

JUDUL GAMBAR	SKALA
RENCANA RANGKA PLAFON ELV. - 0.800	1 : 200

DITERBITKAN

NO	KODE	JMLH LBR
39	ARS - 2017	174

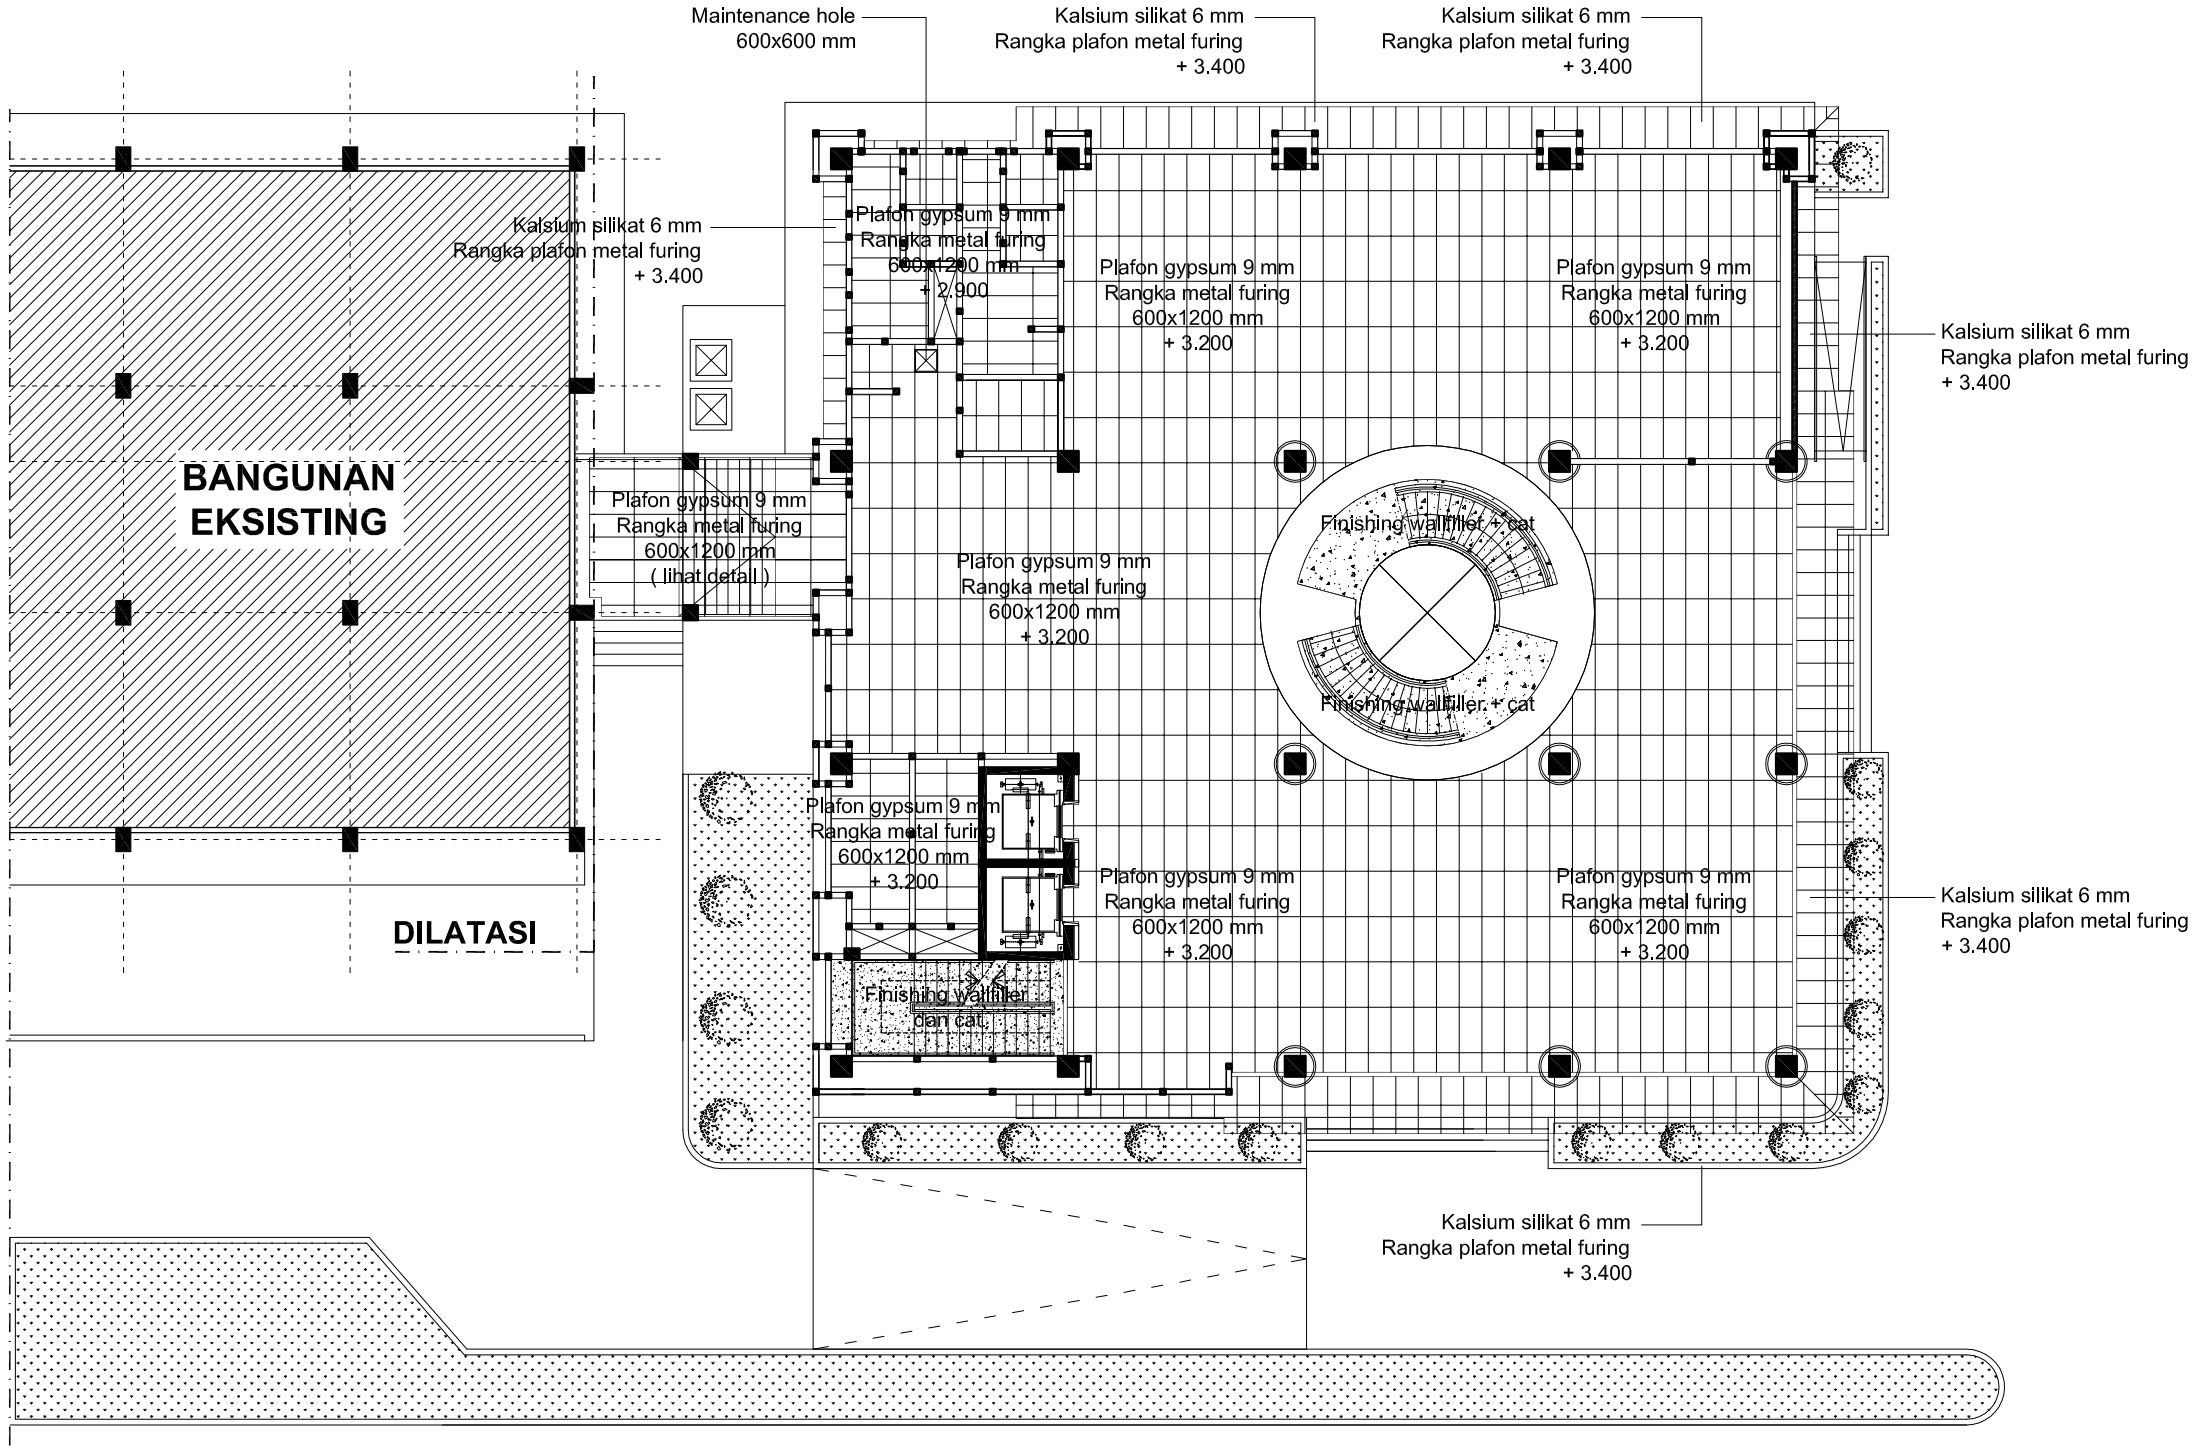

RENCANA RANGKA PLAFON LT. 01

SKALA 1 : 200

LEGENDA GAMBAR

NO	KETERANGAN
1	Plafon di area dalam gedung (ruang) menggunakan Plafon Gypsum 9 mm dan untuk R. Pertemuan Lt. 04 menggunakan plafon gypsum 9 mm dan akustik 12 mm
2	Plafon di area luar gedung menggunakan Plafon Kalsium Silikat 6 mm (teras dan tritisan). Untuk finishing kalsiboard menggunakan nat
3	Untuk Plafon Gypsum 9 mm Menggunakan Rangka Metal Furing 600 x 1200 mm.
4	Semua ruang menggunakan list Plafon Shadow Line tebal 0.4 mm kecuali area tritisan.
5	Untuk Plafon Gypsum 9 mm Menggunakan Hanger Metal Furing. Hanger tersebut menggantung di plat beton atau kuda-kuda.
6	Seluruh lantai terdapat 1 maintenance hole.

GAMBAR KERJA

UNIVERSITAS NEGERI YOGYAKARTA
KOMPLEK UNIVERSITAS NEGERI YOGYAKARTA
KARANGMALANG, DEPOK, SLEMAN, YOGYAKARTA 55281

PEKERJAAN

PEMBANGUNAN GEDUNG DIGITAL LIBRARY UNY

LOKASI

KARANGMALANG, DEPOK, SLEMAN, YOGYAKARTA


REVISI

No	Tgl	Lokasi	Gbr	Dicek	Diset

JUDUL GAMBAR	SKALA
RENCANA RANGKA PLAFON LT. 01	1 : 200

DITERBITKAN

NO	KODE	JMLH LBR
40	ARS - 2017	174

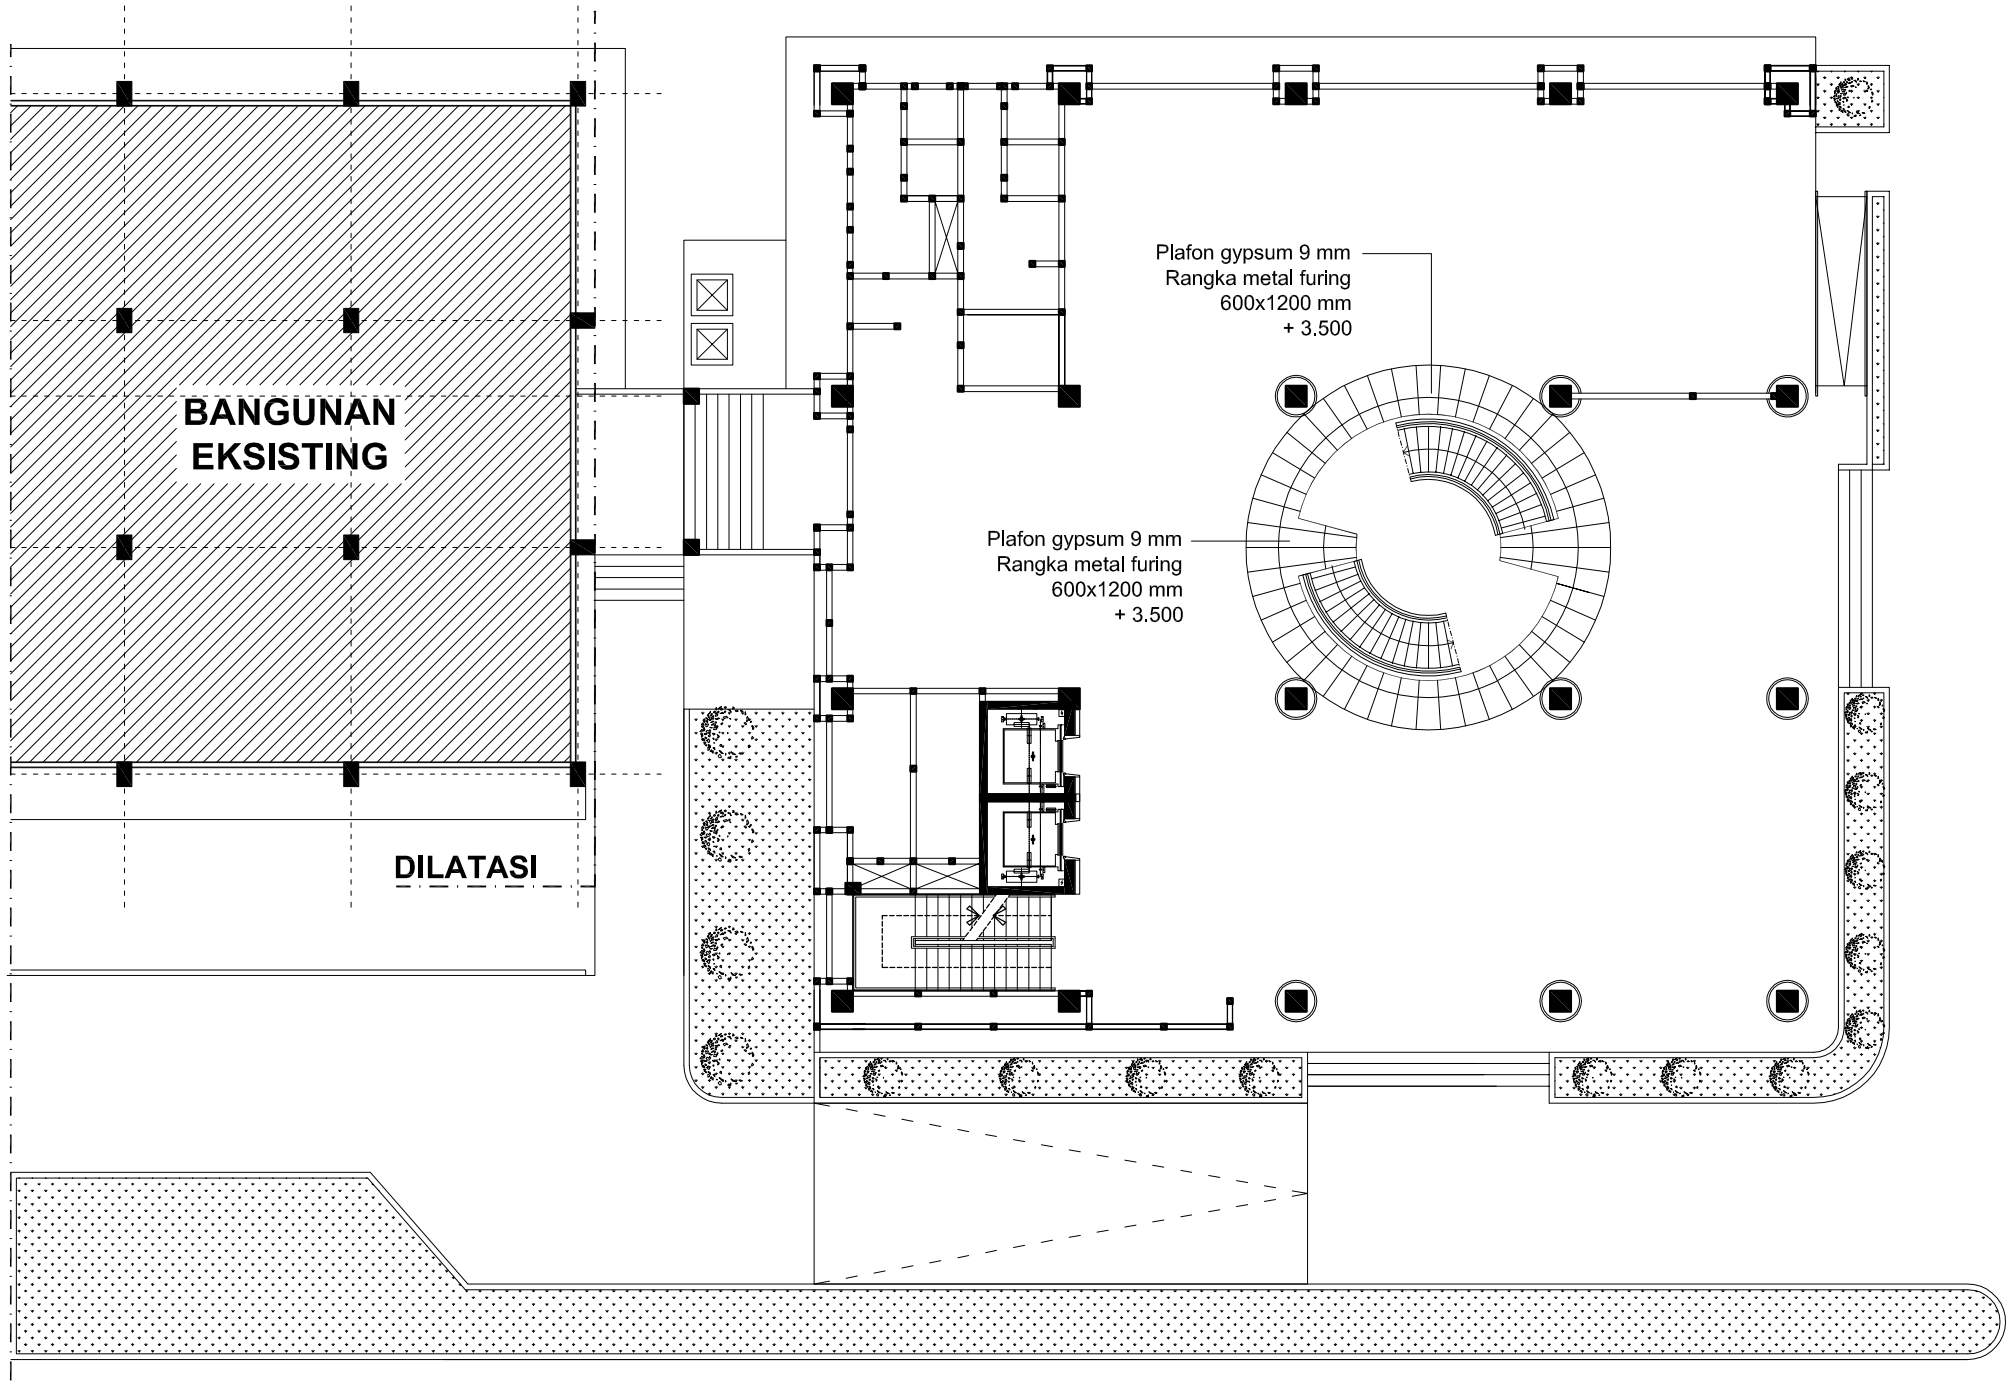

RENCANA RANGKA PLAFON ELV. + 3.500

SKALA 1 : 200

LEGENDA GAMBAR

NO	KETERANGAN
1	Plafon di area dalam gedung (ruang) menggunakan Plafon Gypsum 9 mm dan untuk R. Pertemuan Lt. 04 menggunakan plafon gypsum 9 mm dan akustik 12 mm
2	Plafon di area luar gedung menggunakan Plafon Kalsium Silikat 6 mm (teras dan tritisan). Untuk finishing kalsiboard menggunakan nat
3	Untuk Plafon Gypsum 9 mm Menggunakan Rangka Metal Furing 600 x 1200 mm.
4	Semua ruang menggunakan list Plafon Shadow Line tebal 0.4 mm kecuali area tritisan.
5	Untuk Plafon Gypsum 9 mm Menggunakan Hanger Metal Furing. Hanger tersebut menggantung di plat beton atau kuda-kuda.
6	Seluruh lantai terdapat 1 maintenance hole.

GAMBAR KERJA

UNIVERSITAS NEGERI YOGYAKARTA
KOMPLEK UNIVERSITAS NEGERI YOGYAKARTA
KARANGMALANG, DEPOK, SLEMAN, YOGYAKARTA 55281

PEKERJAAN

PEMBANGUNAN GEDUNG DIGITAL LIBRARY UNY

LOKASI

KARANGMALANG, DEPOK, SLEMAN, YOGYAKARTA

REVISI


No	Tgl	Lokasi	Gbr	Dicek	Diset

JUDUL GAMBAR | **SKALA**

RENCANA RANGKA PLAFON ELV. + 3.500 | 1 : 200

DITERBITKAN

NO	KODE	JMLH LBR
41	ARS - 2017	174

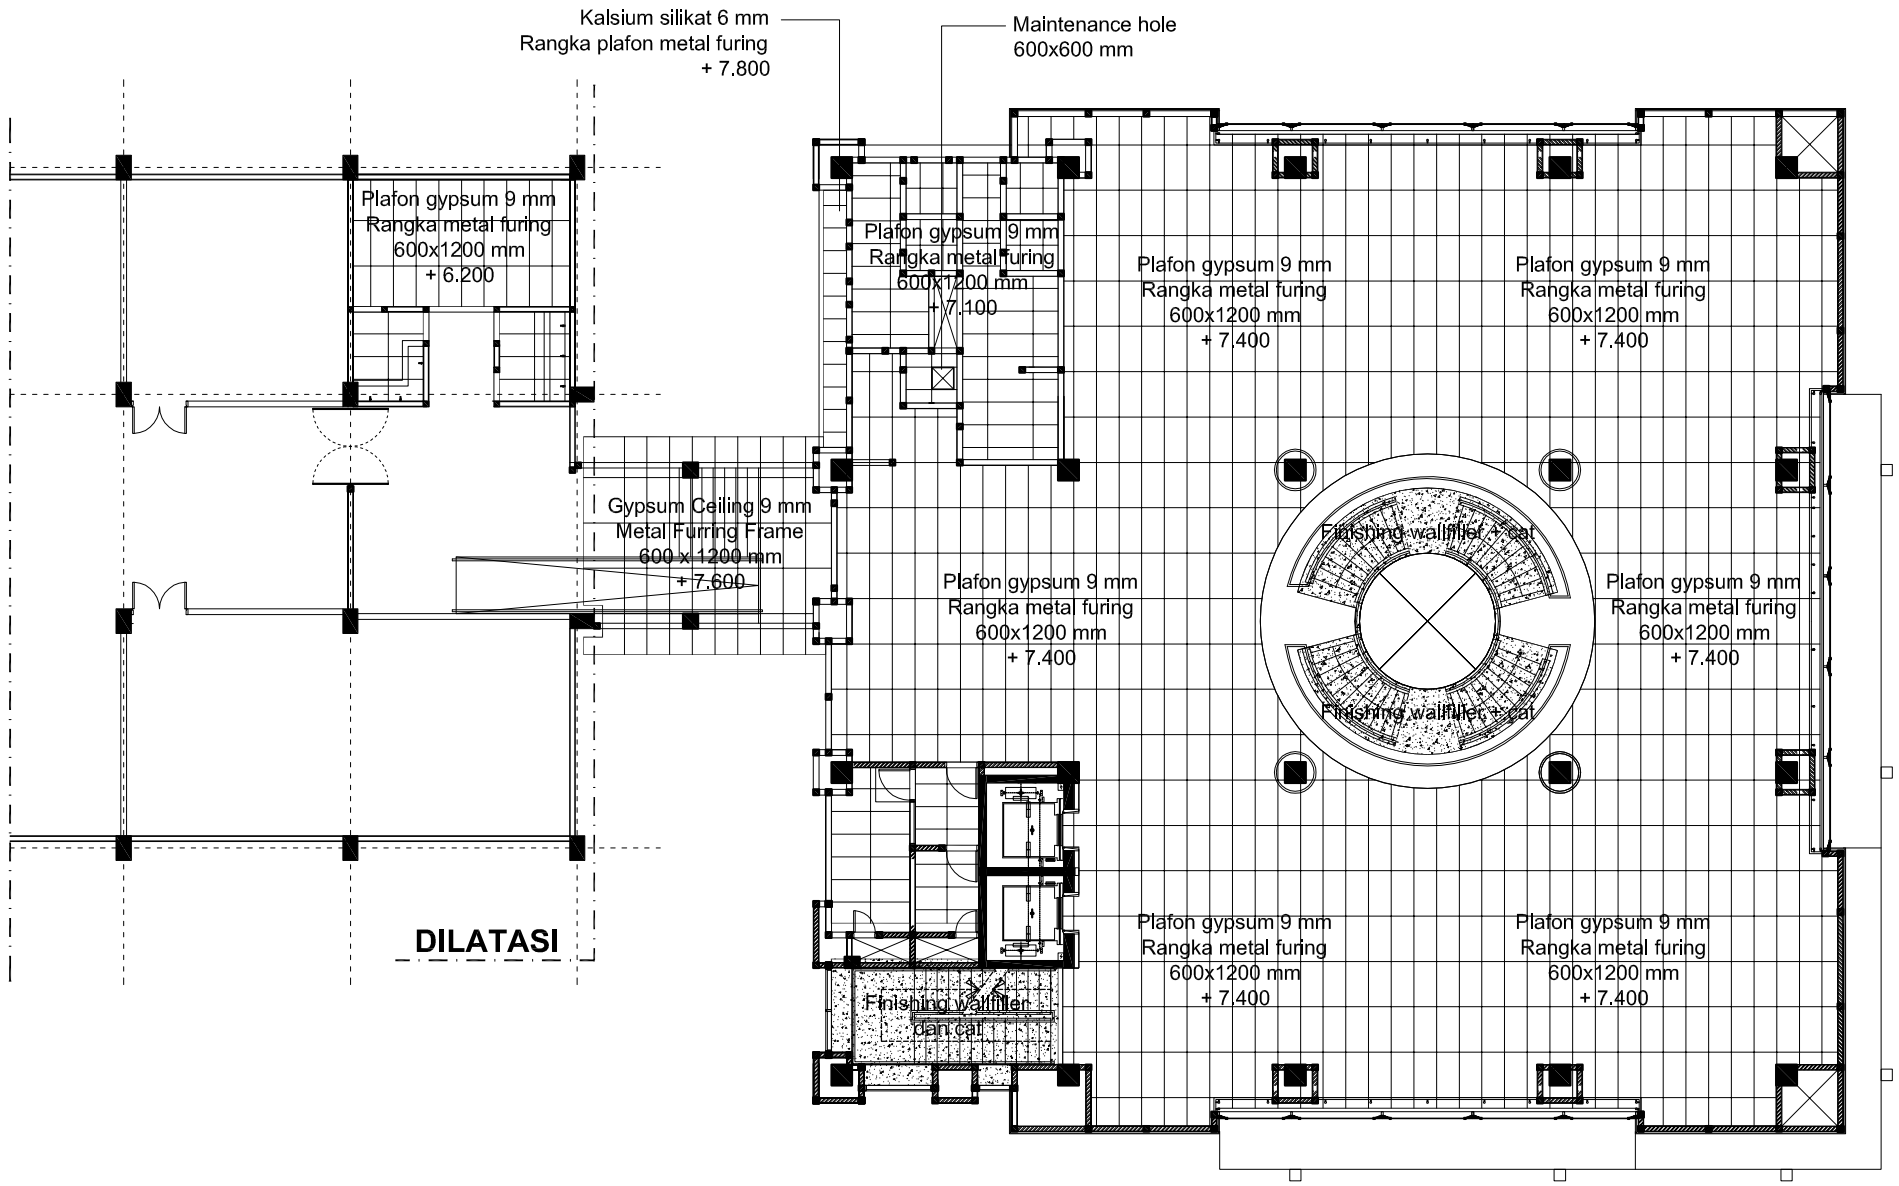

RENCANA RANGKA PLAFON LT. 02

SKALA 1 : 200

LEGENDA GAMBAR

NO	KETERANGAN
1	Plafon di area dalam gedung (ruang) menggunakan Plafon Gypsum 9 mm dan untuk R. Pertemuan Lt. 04 menggunakan plafon gypsum 9 mm dan akustik 12 mm
2	Plafon di area luar gedung menggunakan Plafon Kalsium Silikat 6 mm (teras dan tritisan). Untuk finishing kalsiboard menggunakan nat
3	Untuk Plafon Gypsum 9 mm Menggunakan Rangka Metal Furing 600 x 1200 mm.
4	Semua ruang menggunakan list Plafon Shadow Line tebal 0.4 mm kecuali area tritisan.
5	Untuk Plafon Gypsum 9 mm Menggunakan Hanger Metal Furing. Hanger tersebut menggantung di plat beton atau kuda-kuda.
6	Seluruh lantai terdapat 1 maintenance hole.

GAMBAR KERJA

UNIVERSITAS NEGERI YOGYAKARTA
KOMPLEK UNIVERSITAS NEGERI YOGYAKARTA
KARANGMALANG, DEPOK, SLEMAN, YOGYAKARTA 55281

PEKERJAAN

PEMBANGUNAN GEDUNG DIGITAL LIBRARY UNY

LOKASI

KARANGMALANG, DEPOK, SLEMAN, YOGYAKARTA


REVISI

No	Tgl	Lokasi	Gbr	Dicek	Diset

JUDUL GAMBAR	SKALA
RENCANA RANGKA PLAFON LT. 02	1 : 200

DITERBITKAN

NO	KODE	JMLH LBR
42	ARS - 2017	174

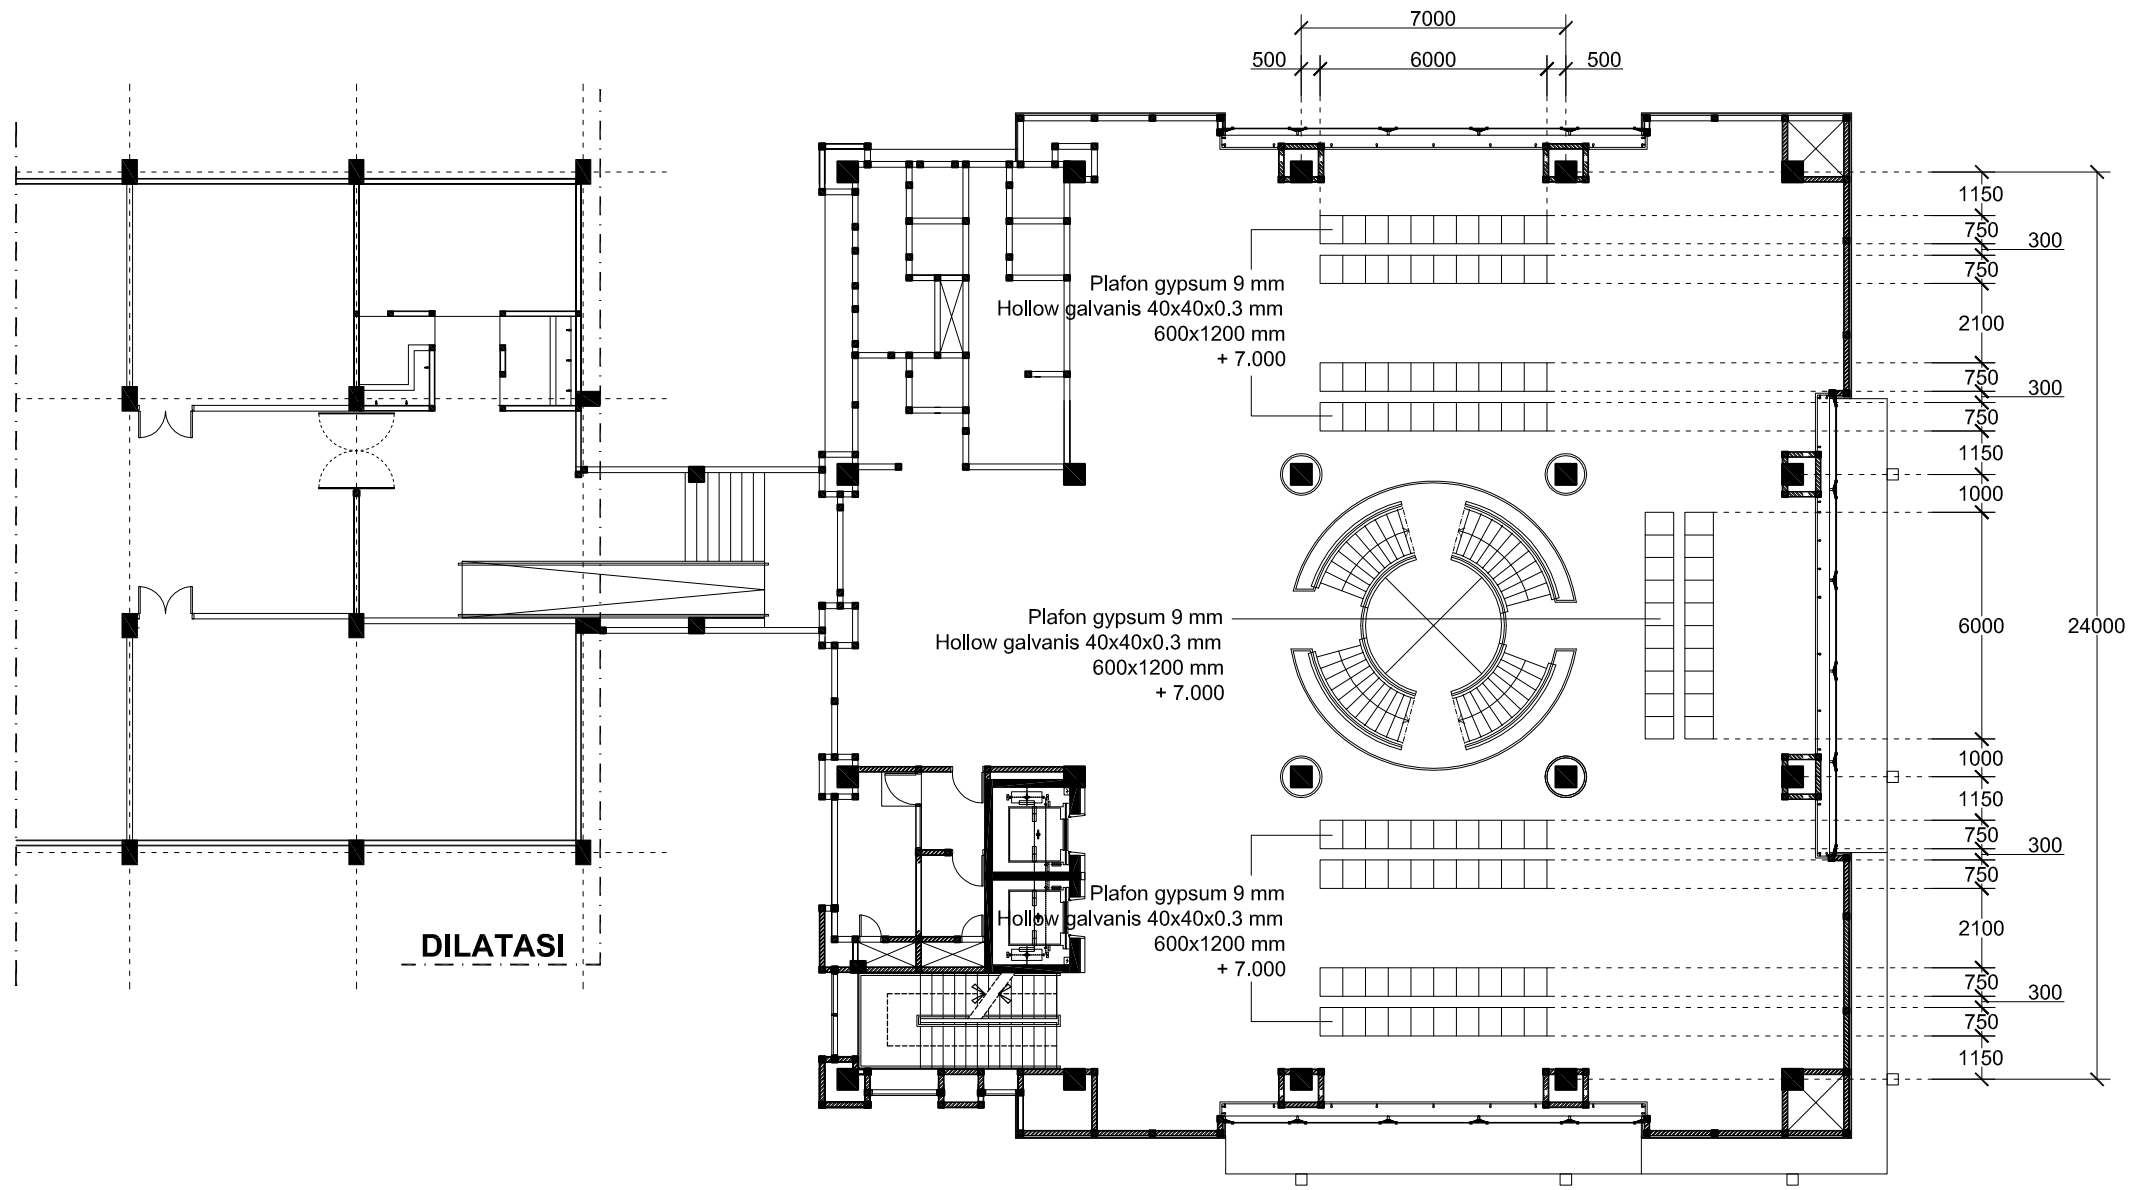

RENCANA RANGKA PLAFON ELV. + 7.000

SKALA 1 : 200

LEGENDA GAMBAR

NO	KETERANGAN
1	Plafon di area dalam gedung (ruang) menggunakan Plafon Gypsum 9 mm dan untuk R. Pertemuan Lt. 04 menggunakan plafon gypsum 9 mm dan akustik 12 mm
2	Plafon di area luar gedung menggunakan Plafon Kalsium Silikat 6 mm (teras dan tritisan). Untuk finishing kalsiboard menggunakan nat
3	Untuk Plafon Gypsum 9 mm Menggunakan Rangka Metal Furing 600 x 1200 mm.
4	Semua ruang menggunakan list Plafon Shadow Line tebal 0.4 mm kecuali area tritisan.
5	Untuk Plafon Gypsum 9 mm Menggunakan Hanger Metal Furing. Hanger tersebut menggantung di plat beton atau kuda-kuda.
6	Seluruh lantai terdapat 1 maintenance hole.

GAMBAR KERJA

UNIVERSITAS NEGERI YOGYAKARTA
KOMPLEK UNIVERSITAS NEGERI YOGYAKARTA
KARANGMALANG, DEPOK, SLEMAN, YOGYAKARTA 55281

PEKERJAAN

PEMBANGUNAN GEDUNG DIGITAL LIBRARY UNY

LOKASI

KARANGMALANG, DEPOK, SLEMAN, YOGYAKARTA

REVISI


No	Tgl	Lokasi	Gbr	Dicek	Diset

JUDUL GAMBAR | **SKALA**

RENCANA RANGKA PLAFON ELV. + 7.000 | 1 : 200

DITERBITKAN

NO	KODE	JMLH LBR
43	ARS - 2017	174

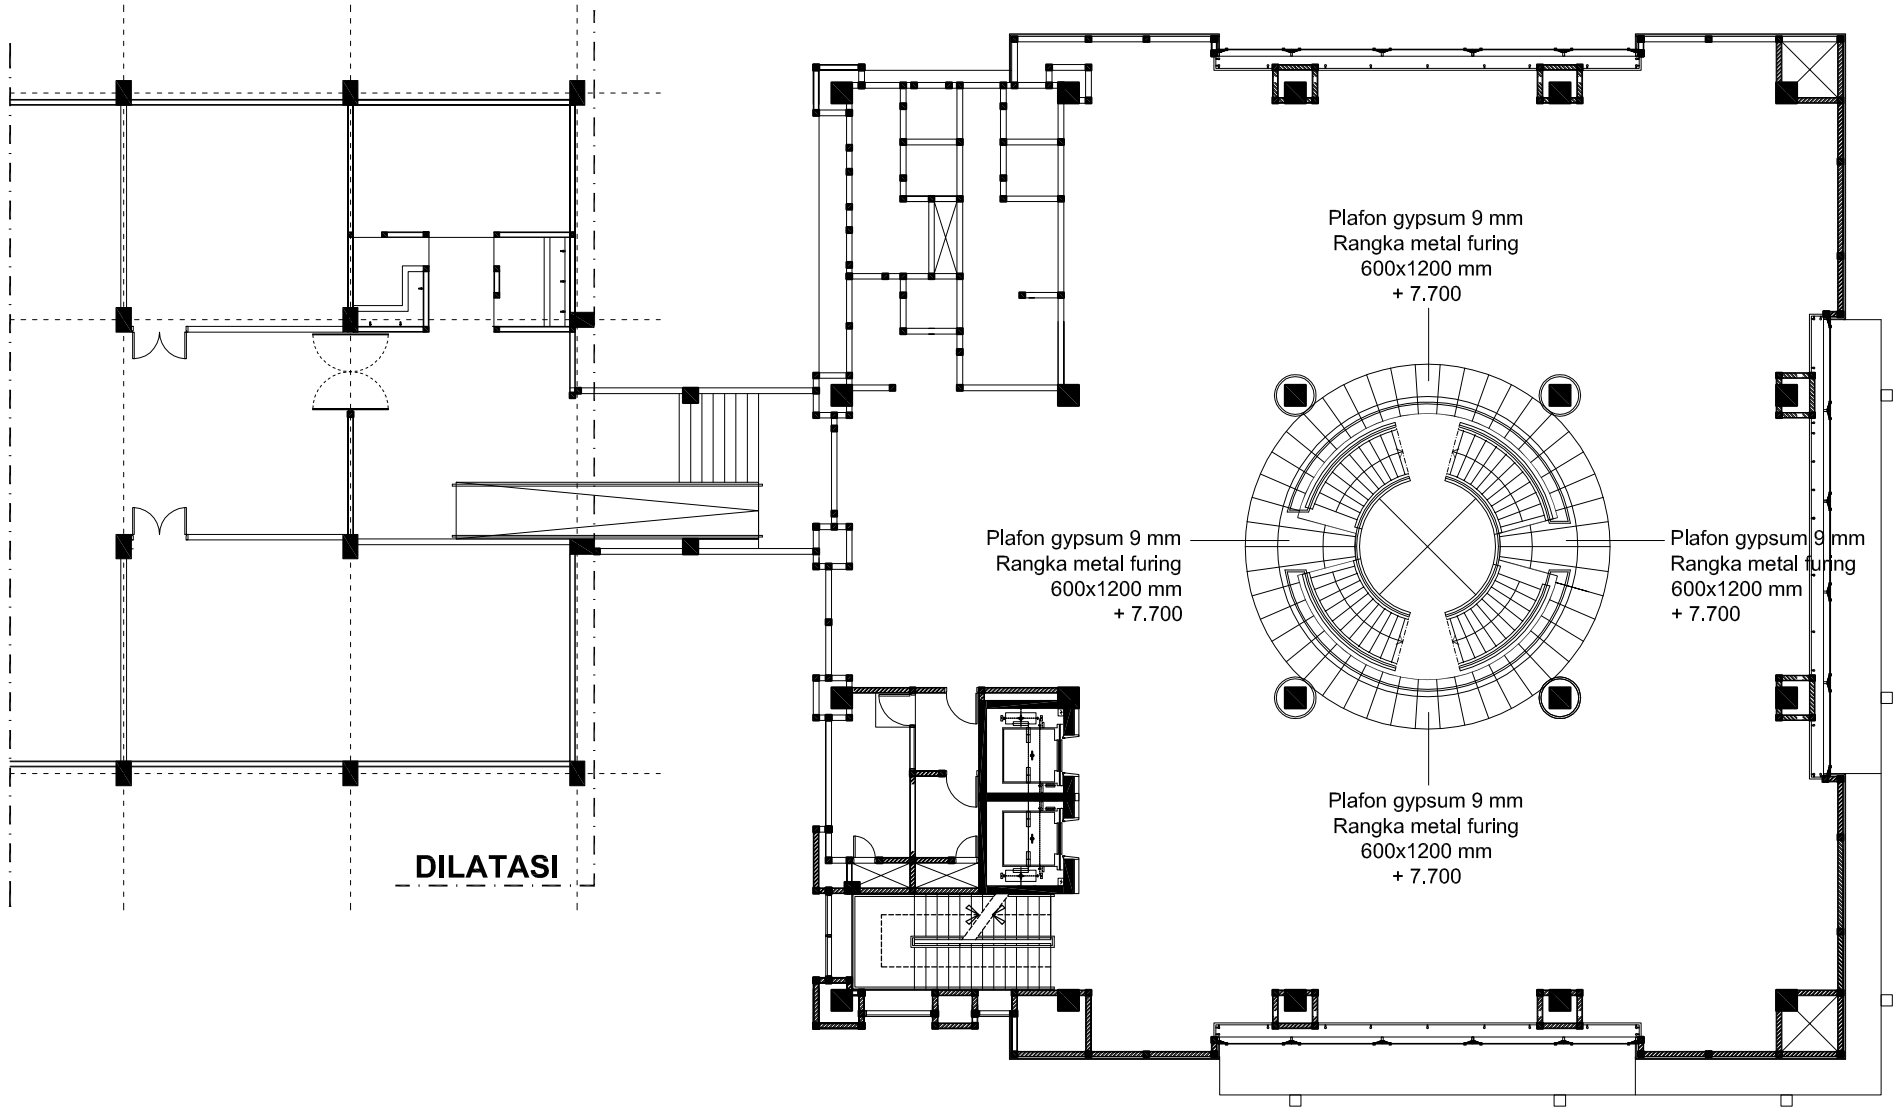

RENCANA RANGKA PLAFON ELV. + 7.700

SKALA 1 : 200

LEGENDA GAMBAR

NO	KETERANGAN
1	Plafon di area dalam gedung (ruang) menggunakan Plafon Gypsum 9 mm dan untuk R. Pertemuan Lt. 04 menggunakan plafon gypsum 9 mm dan akustik 12 mm
2	Plafon di area luar gedung menggunakan Plafon Kalsium Silikat 6 mm (teras dan tritisan). Untuk finishing kalsiboard menggunakan nat
3	Untuk Plafon Gypsum 9 mm Menggunakan Rangka Metal Furing 600 x 1200 mm.
4	Semua ruang menggunakan list Plafon Shadow Line tebal 0.4 mm kecuali area tritisan.
5	Untuk Plafon Gypsum 9 mm Menggunakan Hanger Metal Furing. Hanger tersebut menggantung di plat beton atau kuda-kuda.
6	Seluruh lantai terdapat 1 maintenance hole.

GAMBAR KERJA

UNIVERSITAS NEGERI YOGYAKARTA
KOMPLEK UNIVERSITAS NEGERI YOGYAKARTA
KARANGMALANG, DEPOK, SLEMAN, YOGYAKARTA 55281

PEKERJAAN

PEMBANGUNAN GEDUNG DIGITAL LIBRARY UNY

LOKASI

KARANGMALANG, DEPOK, SLEMAN, YOGYAKARTA


REVISI

No	Tgl	Lokasi	Gbr	Dicek	Diset

JUDUL GAMBAR	SKALA
RENCANA RANGKA PLAFON ELV. + 7.000	1 : 200

DITERBITKAN

NO	KODE	JMLH LBR
44	ARS - 2017	174

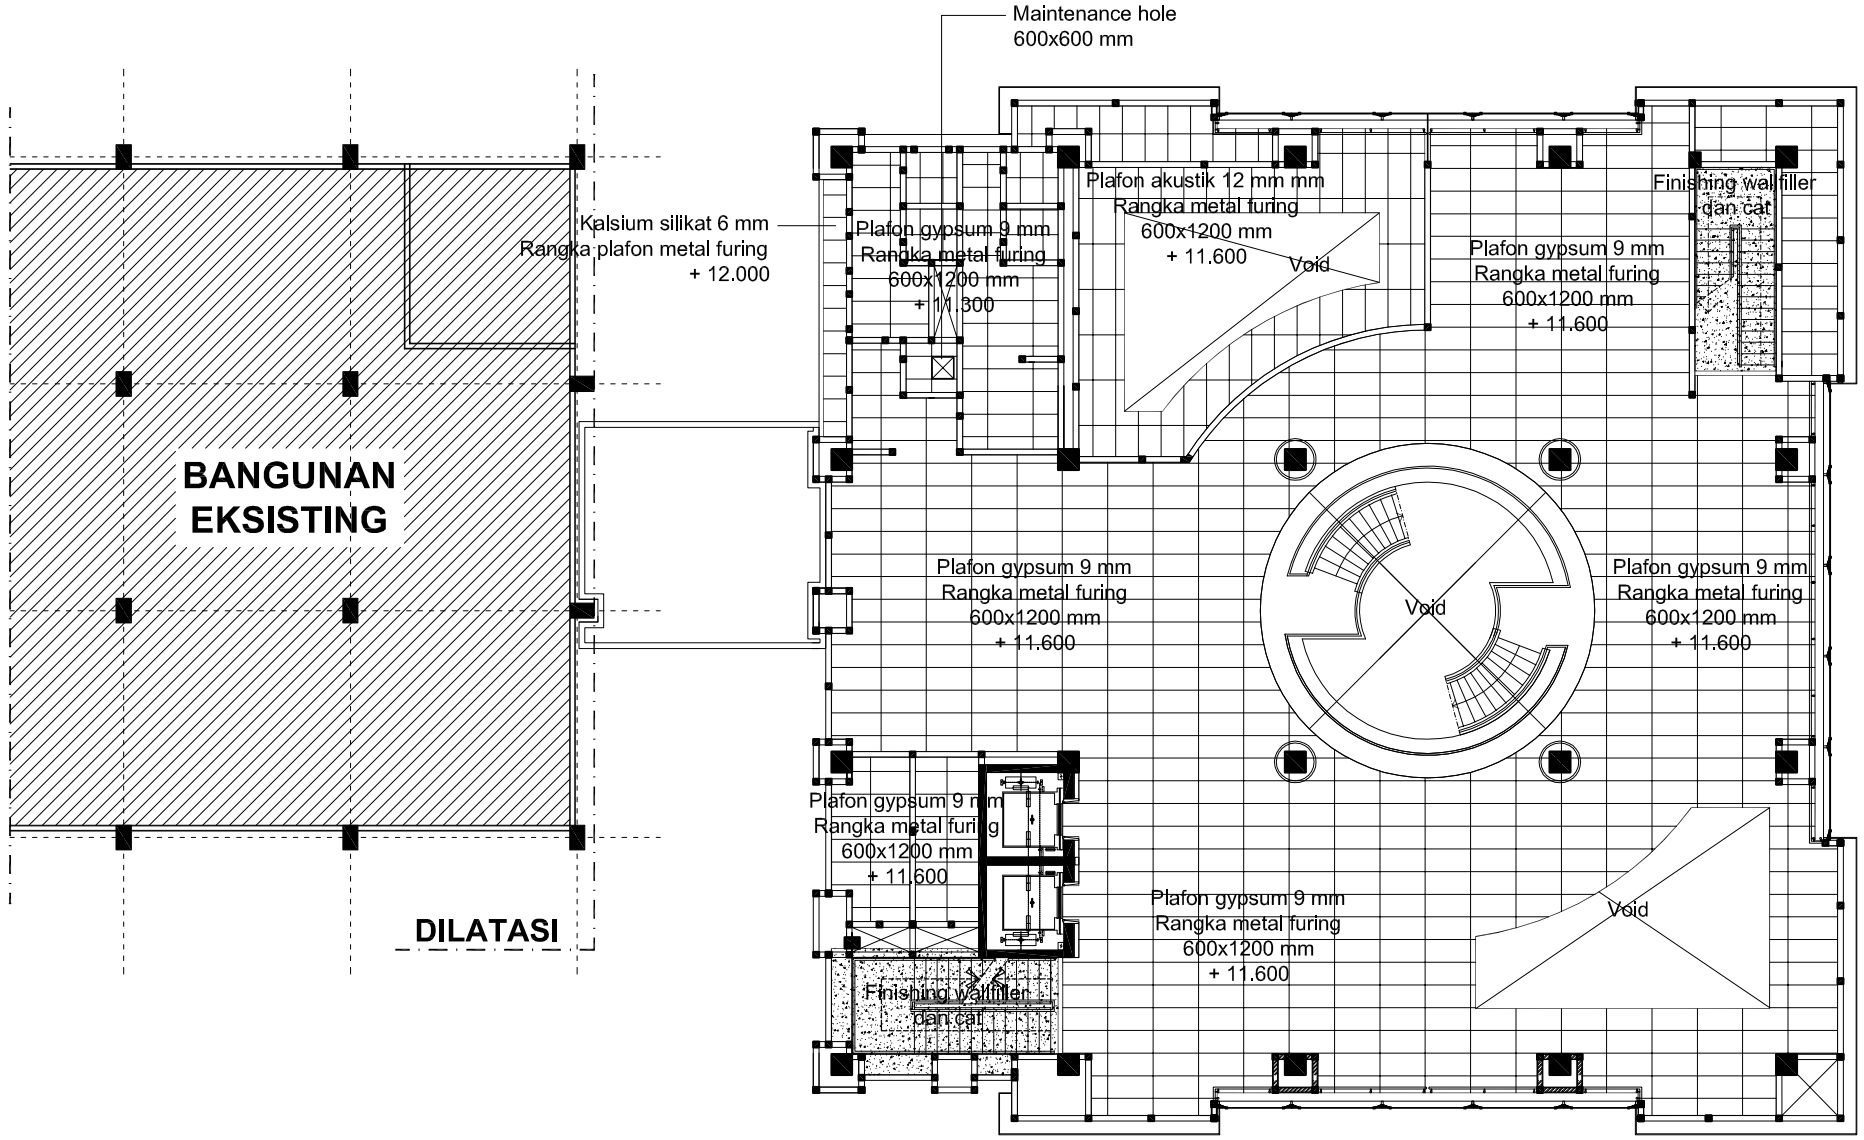

RENCANA RANGKA PLAFON LT. 03

SKALA 1 : 200

LEGENDA GAMBAR

NO	KETERANGAN
1	Plafon di area dalam gedung (ruang) menggunakan Plafon Gypsum 9 mm dan untuk R. Pertemuan Lt. 04 menggunakan plafon gypsum 9 mm dan akustik 12 mm
2	Plafon di area luar gedung menggunakan Plafon Kalsium Silikat 6 mm (teras dan tritisan). Untuk finishing kalsiboard menggunakan nat
3	Untuk Plafon Gypsum 9 mm Menggunakan Rangka Metal Furing 600 x 1200 mm.
4	Semua ruang menggunakan list Plafon Shadow Line tebal 0.4 mm kecuali area tritisan.
5	Untuk Plafon Gypsum 9 mm Menggunakan Hanger Metal Furing. Hanger tersebut menggantung di plat beton atau kuda-kuda.
6	Seluruh lantai terdapat 1 maintenance hole.

GAMBAR KERJA

UNIVERSITAS NEGERI YOGYAKARTA
KOMPLEK UNIVERSITAS NEGERI YOGYAKARTA
KARANGMALANG, DEPOK, SLEMAN, YOGYAKARTA 55281

PEKERJAAN

PEMBANGUNAN GEDUNG DIGITAL LIBRARY UNY

LOKASI

KARANGMALANG, DEPOK, SLEMAN, YOGYAKARTA


REVISI

No	Tgl	Lokasi	Gbr	Dicek	Diset

JUDUL GAMBAR	SKALA
RENCANA RANGKA PLAFON LT. 03	1 : 200

DITERBITKAN

NO	KODE	JMLH LBR
45	ARS - 2017	174

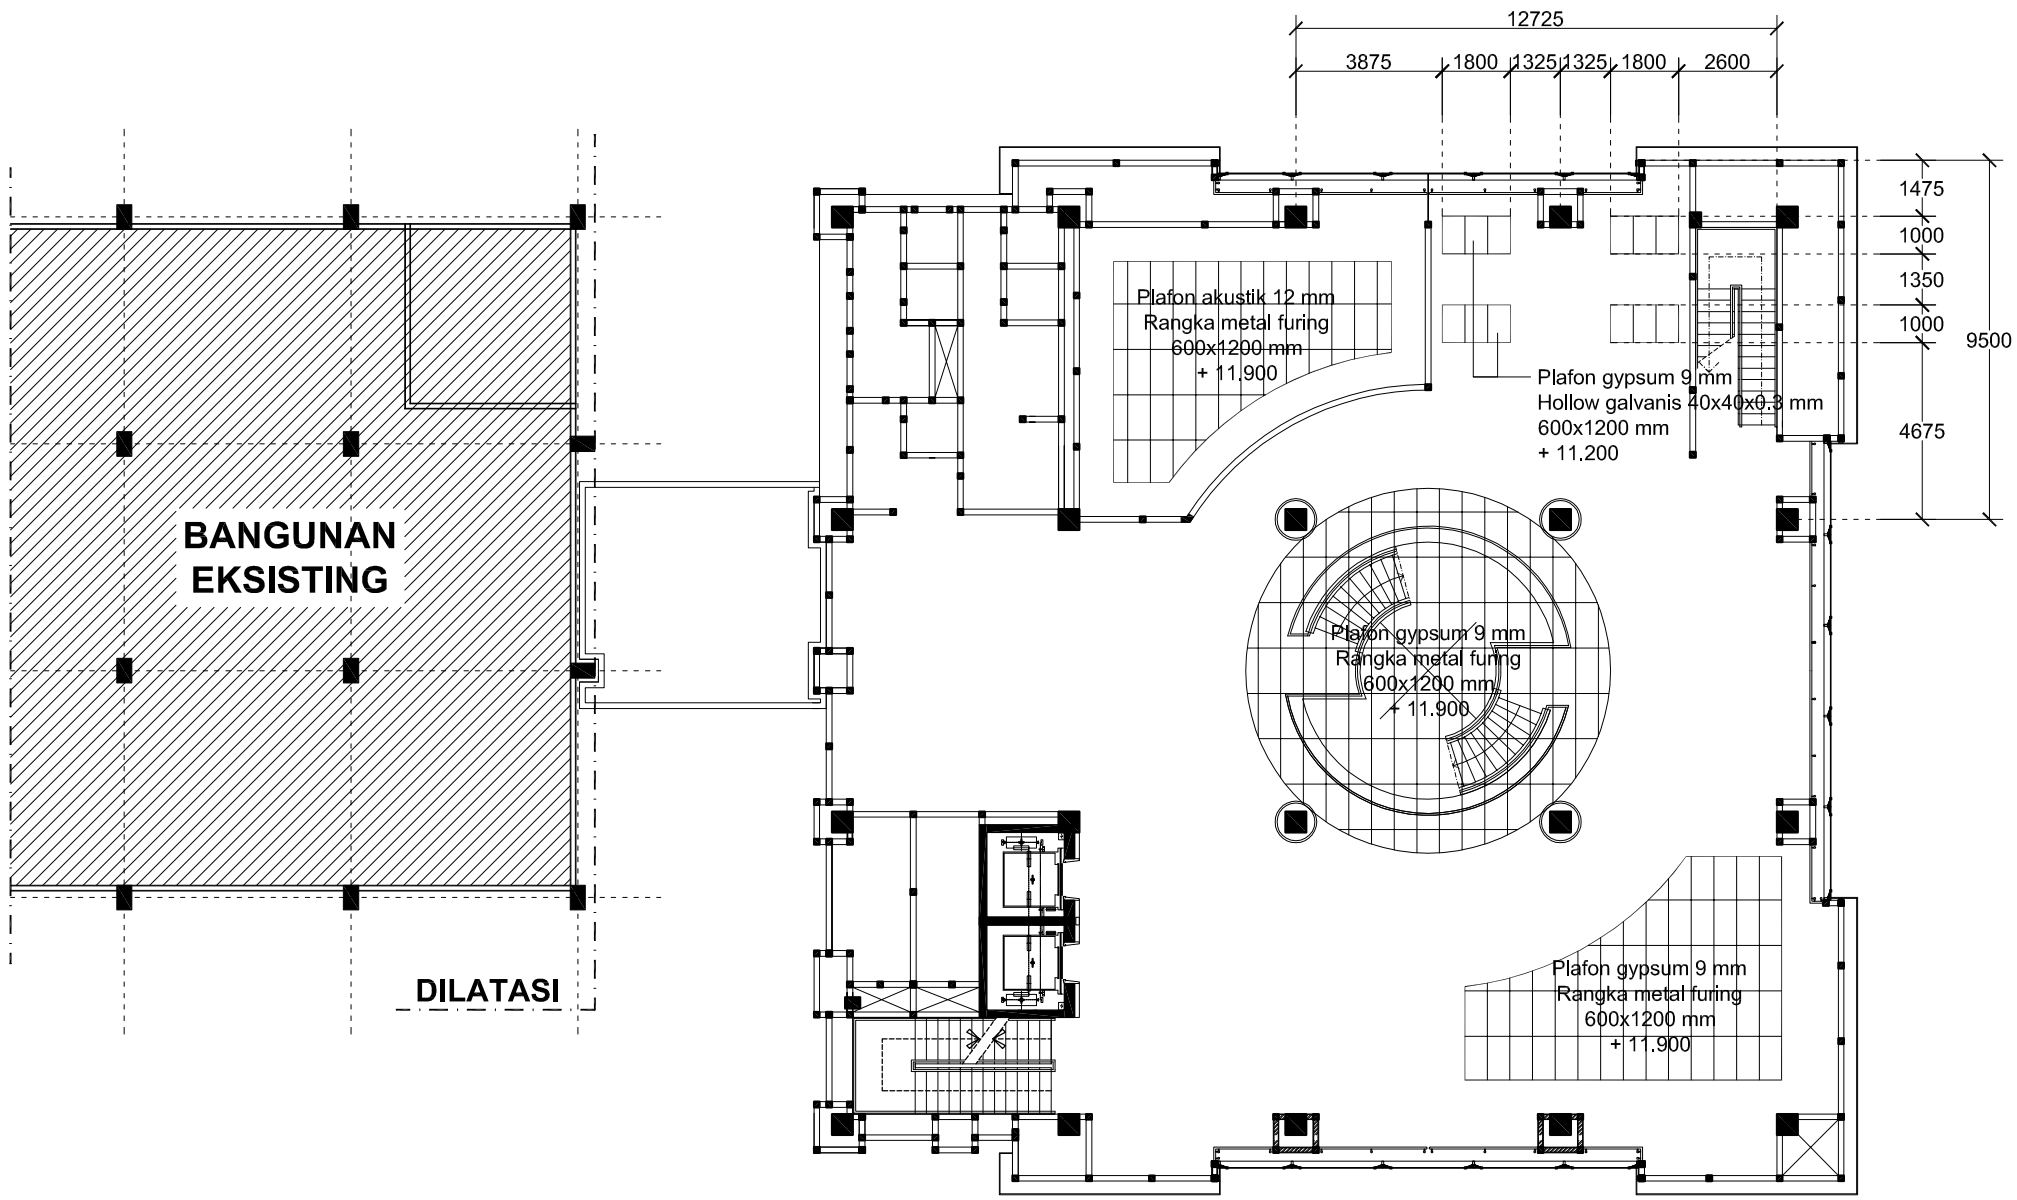

RENCANA RANGKA PLAFON ELV. + 11.200 & ELV. + 11.900

SKALA 1 : 200

LEGENDA GAMBAR

NO	KETERANGAN
1	Plafon di area dalam gedung (ruang) menggunakan Plafon Gypsum 9 mm dan untuk R. Pertemuan Lt. 04 menggunakan plafon gypsum 9 mm dan akustik 12 mm
2	Plafon di area luar gedung menggunakan Plafon Kalsium Silikat 6 mm (teras dan tritisan). Untuk finishing kalsiboard menggunakan nat
3	Untuk Plafon Gypsum 9 mm Menggunakan Rangka Metal Furing 600 x 1200 mm.
4	Semua ruang menggunakan list Plafon Shadow Line tebal 0.4 mm kecuali area tritisan.
5	Untuk Plafon Gypsum 9 mm Menggunakan Hanger Metal Furing. Hanger tersebut menggantung di plat beton atau kuda-kuda.
6	Seluruh lantai terdapat 1 maintenance hole.

GAMBAR KERJA

UNIVERSITAS NEGERI YOGYAKARTA
KOMPLEK UNIVERSITAS NEGERI YOGYAKARTA
KARANGMALANG, DEPOK, SLEMAN, YOGYAKARTA 55281

PEKERJAAN

PEMBANGUNAN GEDUNG DIGITAL LIBRARY UNY

LOKASI

KARANGMALANG, DEPOK, SLEMAN, YOGYAKARTA


REVISI

No	Tgl	Lokasi	Gbr	Dicek	Diset

JUDUL GAMBAR	SKALA
RENCANA RANGKA PLAFON ELV. + 11.200 & ELV. + 11.900	1 : 200

DITERBITKAN

NO	KODE	JMLH LBR
46	ARS - 2017	174

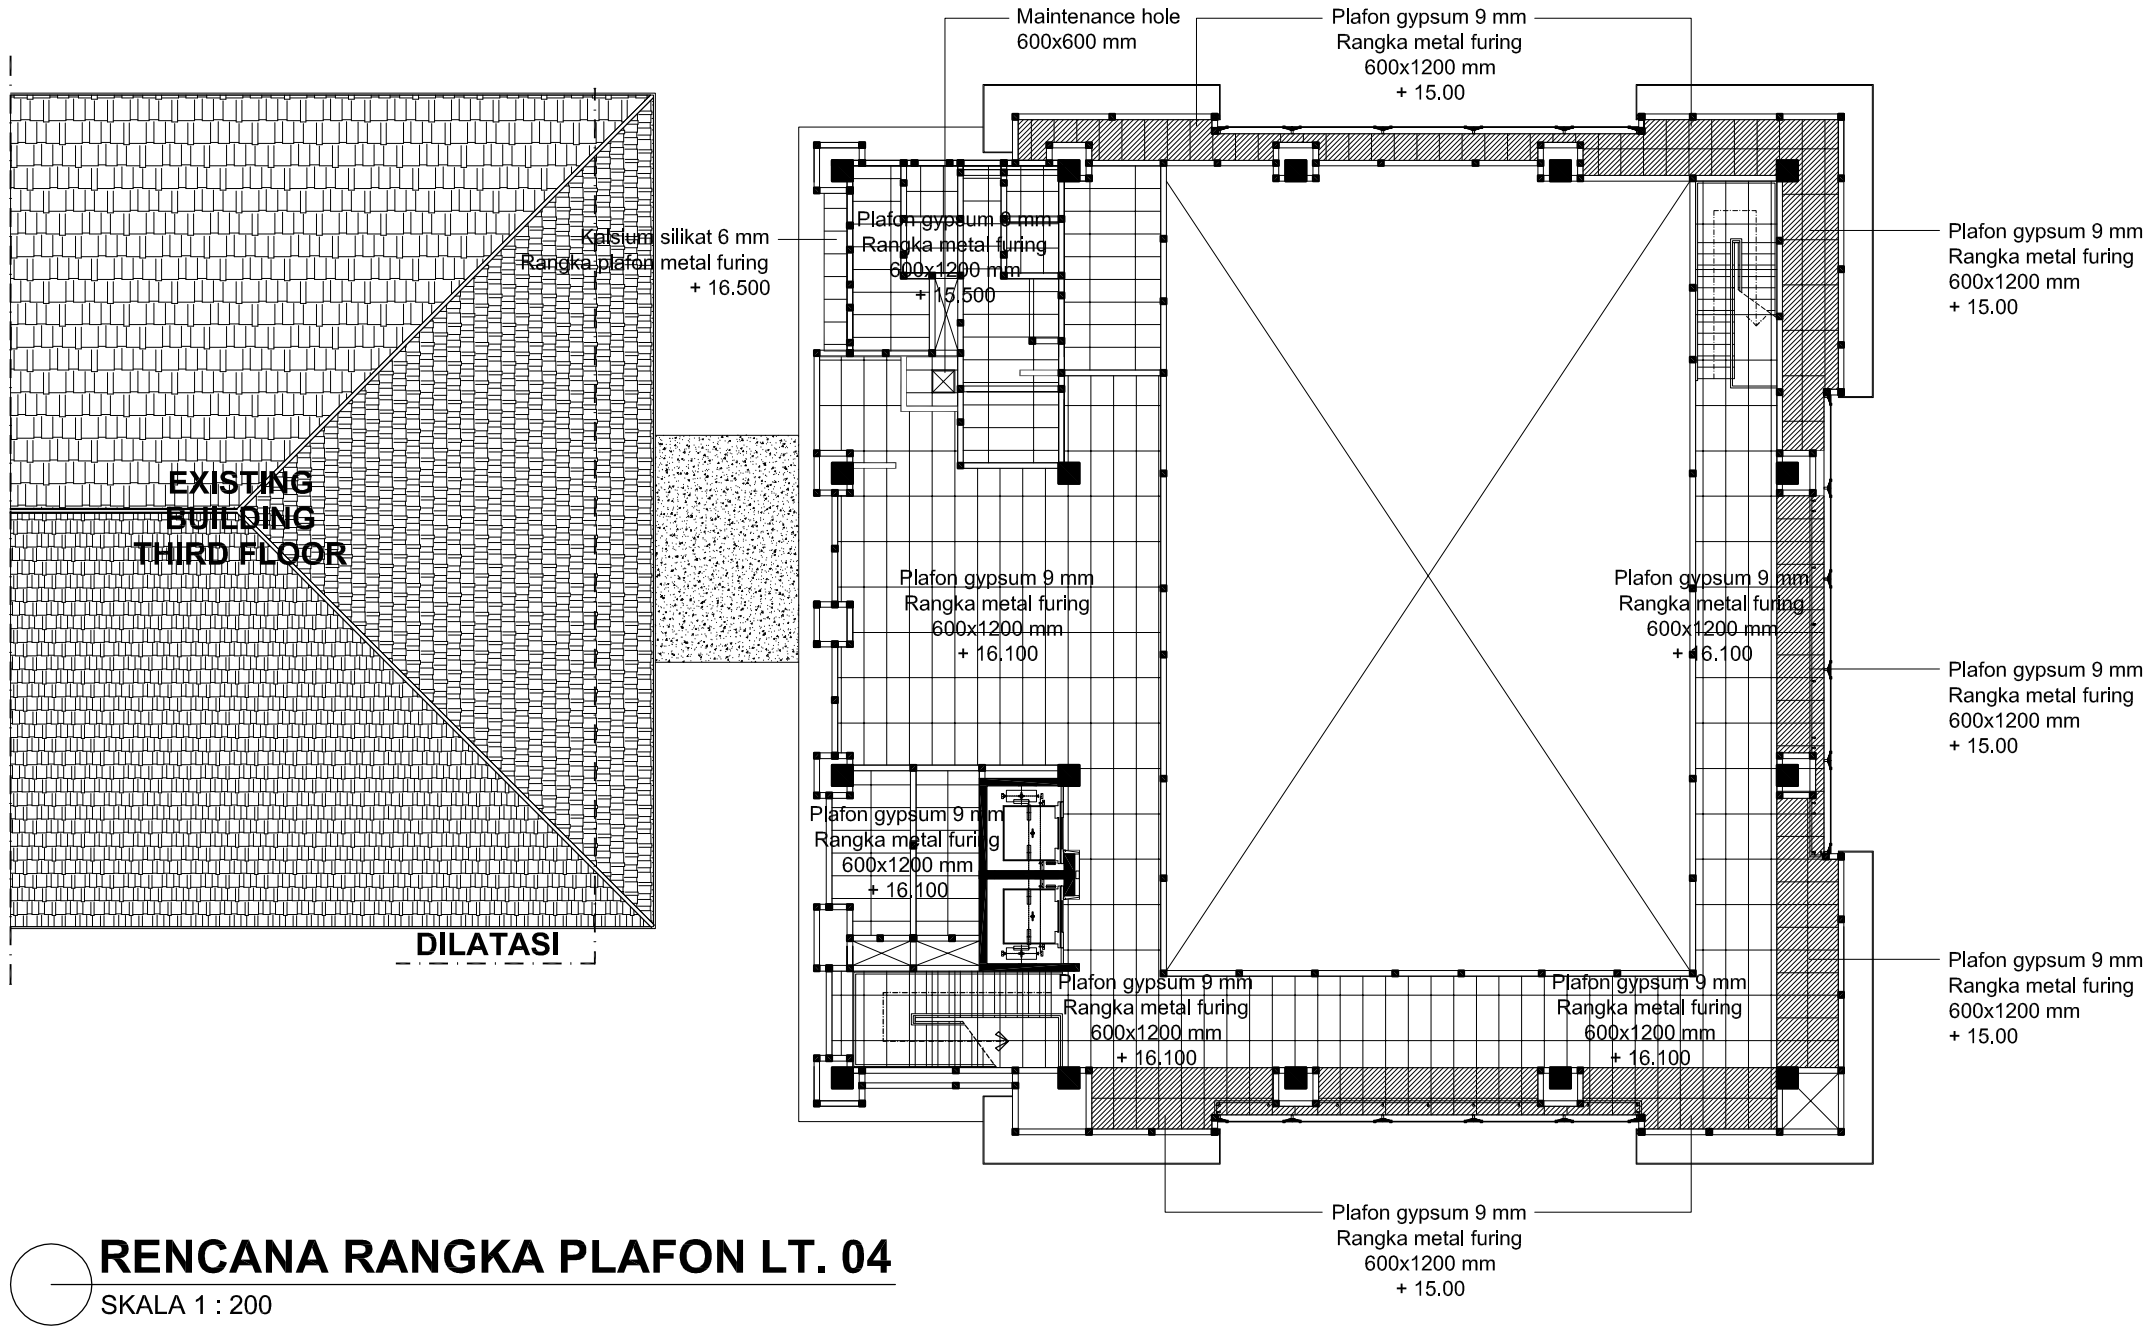

RENCANA RANGKA PLAFON LT. 04

SKALA 1 : 200

LEGENDA GAMBAR

NO	KETERANGAN
1	Plafon di area dalam gedung (ruang) menggunakan Plafon Gypsum 9 mm dan untuk R. Pertemuan Lt. 04 menggunakan plafon gypsum 9 mm dan akustik 12 mm
2	Plafon di area luar gedung menggunakan Plafon Kalsium Silikat 6 mm (teras dan tritisan). Untuk finishing kalsiboard menggunakan nat
3	Untuk Plafon Gypsum 9 mm Menggunakan Rangka Metal Furing 600 x 1200 mm.
4	Semua ruang menggunakan list Plafon Shadow Line tebal 0.4 mm kecuali area tritisan.
5	Untuk Plafon Gypsum 9 mm Menggunakan Hanger Metal Furing. Hanger tersebut menggantung di plat beton atau kuda-kuda.
6	Seluruh lantai terdapat 1 maintenance hole.

GAMBAR KERJA

UNIVERSITAS NEGERI YOGYAKARTA
KOMPLEK UNIVERSITAS NEGERI YOGYAKARTA
KARANGMALANG, DEPOK, SLEMAN, YOGYAKARTA 55281

PEKERJAAN

PEMBANGUNAN GEDUNG DIGITAL LIBRARY UNY

LOKASI

KARANGMALANG, DEPOK, SLEMAN, YOGYAKARTA


REVISI

No	Tgl	Lokasi	Gbr	Dicek	Diset

JUDUL GAMBAR	SKALA
RENCANA RANGKA PLAFON LT. 04	1 : 200

DITERBITKAN

NO	KODE	JMLH LBR
47	ARS - 2017	174

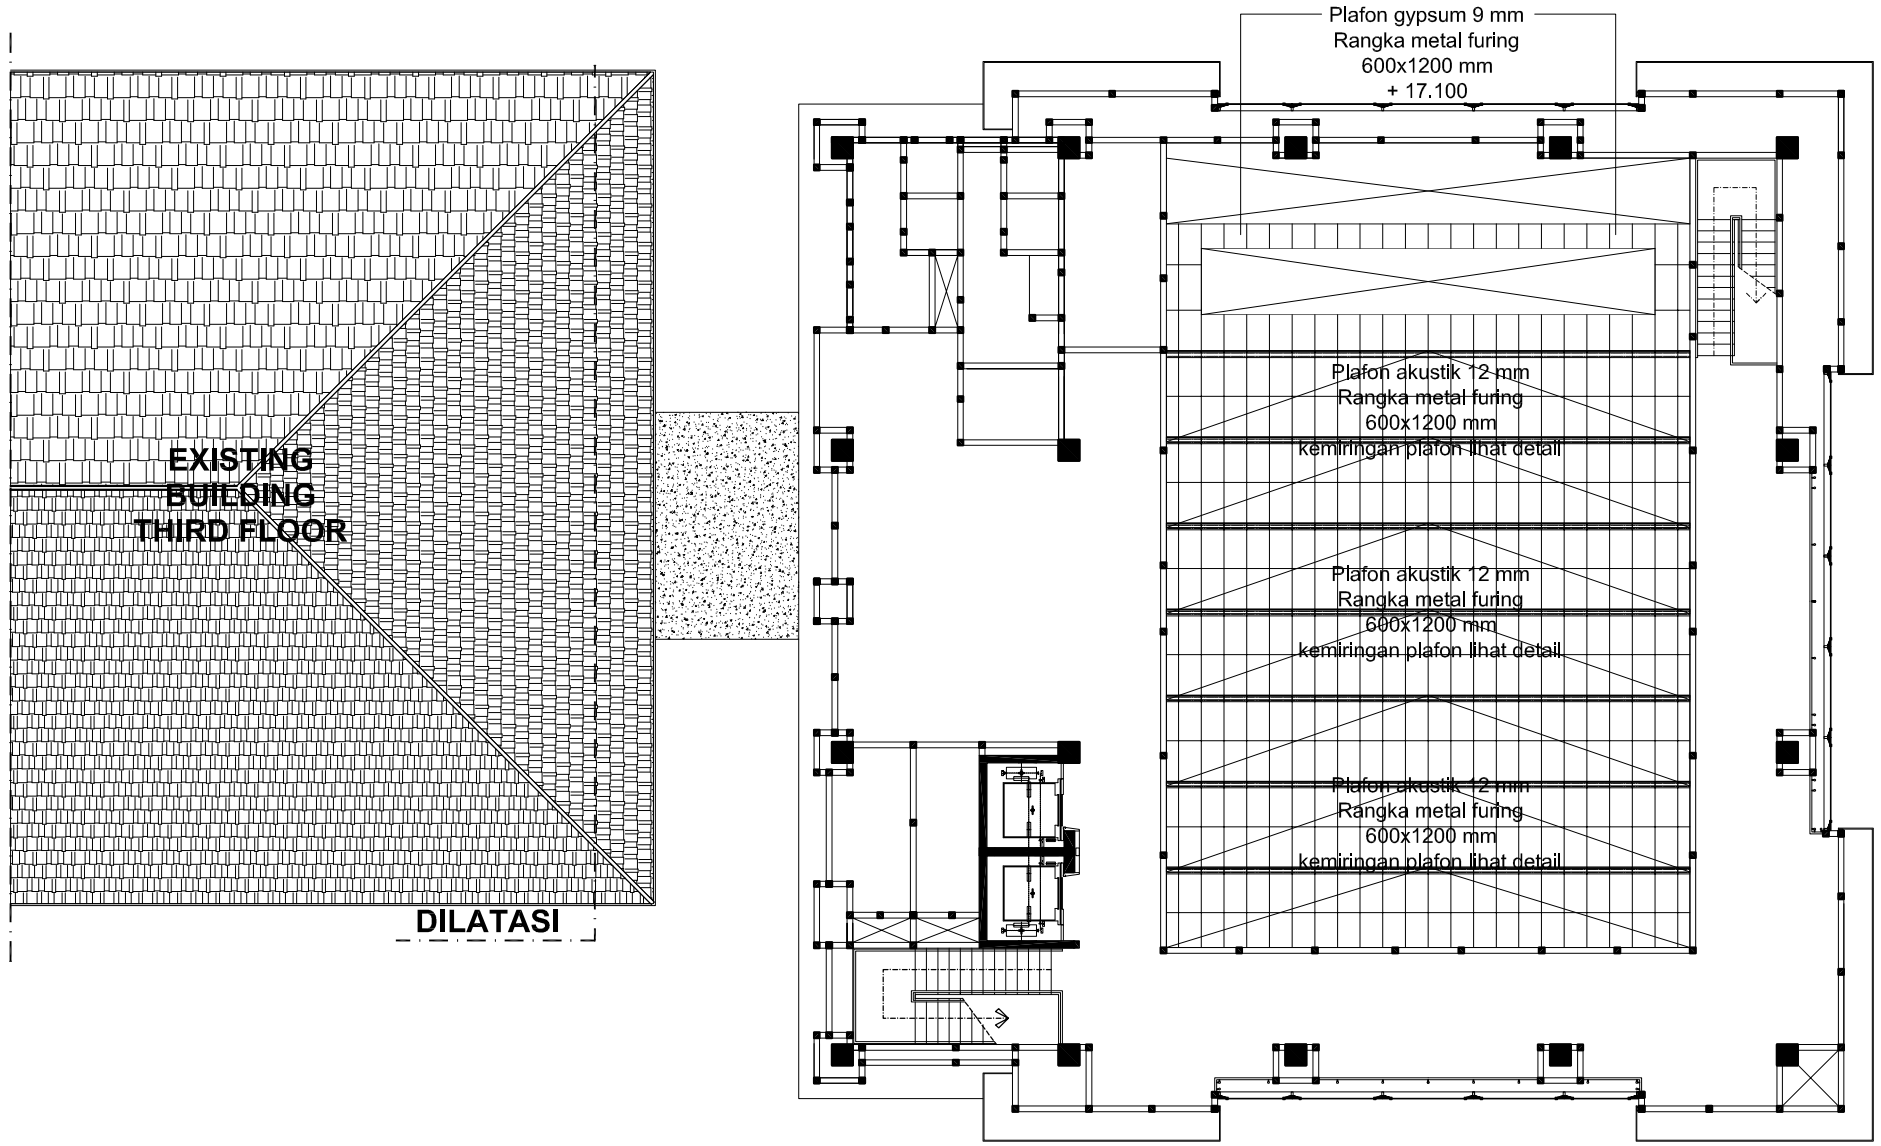

RENCANA RANGKA PLAFON R. PERTEMUAN

SKALA 1 : 200

LEGENDA GAMBAR

NO	KETERANGAN
1	Plafon di area dalam gedung (ruang) menggunakan Plafon Gypsum 9 mm dan untuk R. Pertemuan Lt. 04 menggunakan plafon gypsum 9 mm dan akustik 12 mm
2	Plafon di area luar gedung menggunakan Plafon Kalsium Silikat 6 mm (teras dan tritisan). Untuk finishing kalsiboard menggunakan nat
3	Untuk Plafon Gypsum 9 mm Menggunakan Rangka Metal Furing 600 x 1200 mm.
4	Semua ruang menggunakan list Plafon Shadow Line tebal 0.4 mm kecuali area tritisan.
5	Untuk Plafon Gypsum 9 mm Menggunakan Hanger Metal Furing. Hanger tersebut menggantung di plat beton atau kuda-kuda.
6	Seluruh lantai terdapat 1 maintenance hole.

GAMBAR KERJA

UNIVERSITAS NEGERI YOGYAKARTA
KOMPLEK UNIVERSITAS NEGERI YOGYAKARTA
KARANGMALANG, DEPOK, SLEMAN, YOGYAKARTA 55281

PEKERJAAN

PEMBANGUNAN GEDUNG DIGITAL LIBRARY UNY

LOKASI

KARANGMALANG, DEPOK, SLEMAN, YOGYAKARTA


REVISI

No	Tgl	Lokasi	Gbr	Dicek	Diset

JUDUL GAMBAR	SKALA
RENCANA RANGKA PLAFON R. PERTEMUAN	1 : 200

DITERBITKAN

NO	KODE	JMLH LBR
48	ARS - 2017	174

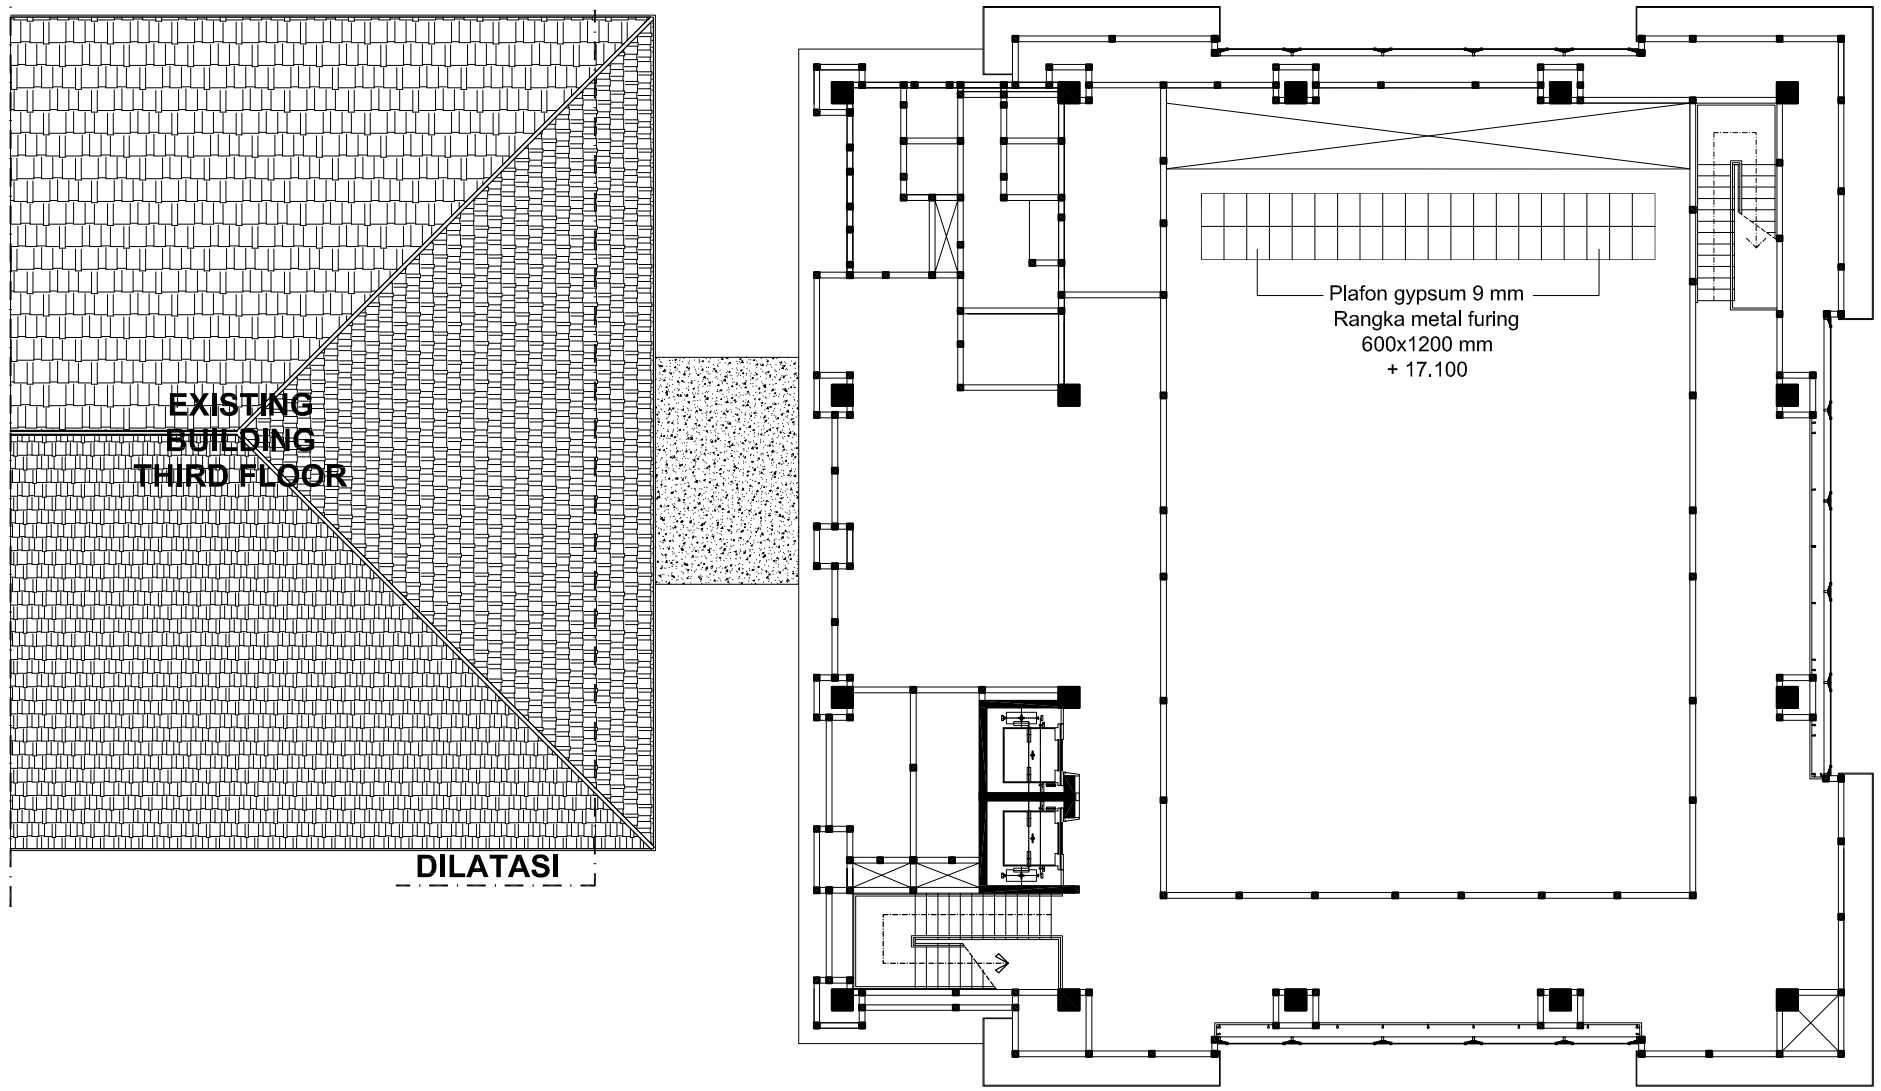

RENCANA RANGKA PLAFON ELV. + 17.100

SKALA 1 : 200

LEGENDA GAMBAR

NO	KETERANGAN
1	Plafon di area dalam gedung (ruang) menggunakan Plafon Gypsum 9 mm dan untuk R. Pertemuan Lt. 04 menggunakan plafon gypsum 9 mm dan akustik 12 mm
2	Plafon di area luar gedung menggunakan Plafon Kalsium Silikat 6 mm (teras dan tritisan). Untuk finishing kalsiboard menggunakan nat
3	Untuk Plafon Gypsum 9 mm Menggunakan Rangka Metal Furing 600 x 1200 mm.
4	Semua ruang menggunakan list Plafon Shadow Line tebal 0.4 mm kecuali area tritisan.
5	Untuk Plafon Gypsum 9 mm Menggunakan Hanger Metal Furing. Hanger tersebut menggantung di plat beton atau kuda-kuda.
6	Seluruh lantai terdapat 1 maintenance hole.

GAMBAR KERJA

UNIVERSITAS NEGERI YOGYAKARTA
KOMPLEK UNIVERSITAS NEGERI YOGYAKARTA
KARANGMALANG, DEPOK, SLEMAN, YOGYAKARTA 55281

PEKERJAAN

PEMBANGUNAN GEDUNG DIGITAL LIBRARY UNY

LOKASI

KARANGMALANG, DEPOK, SLEMAN, YOGYAKARTA


REVISI

No	Tgl	Lokasi	Gbr	Dicek	Diset

JUDUL GAMBAR	SKALA
RENCANA RANGKA PLAFON ELV. + 17.100	1 : 200

DITERBITKAN

NO	KODE	JMLH LBR
49	ARS - 2017	174

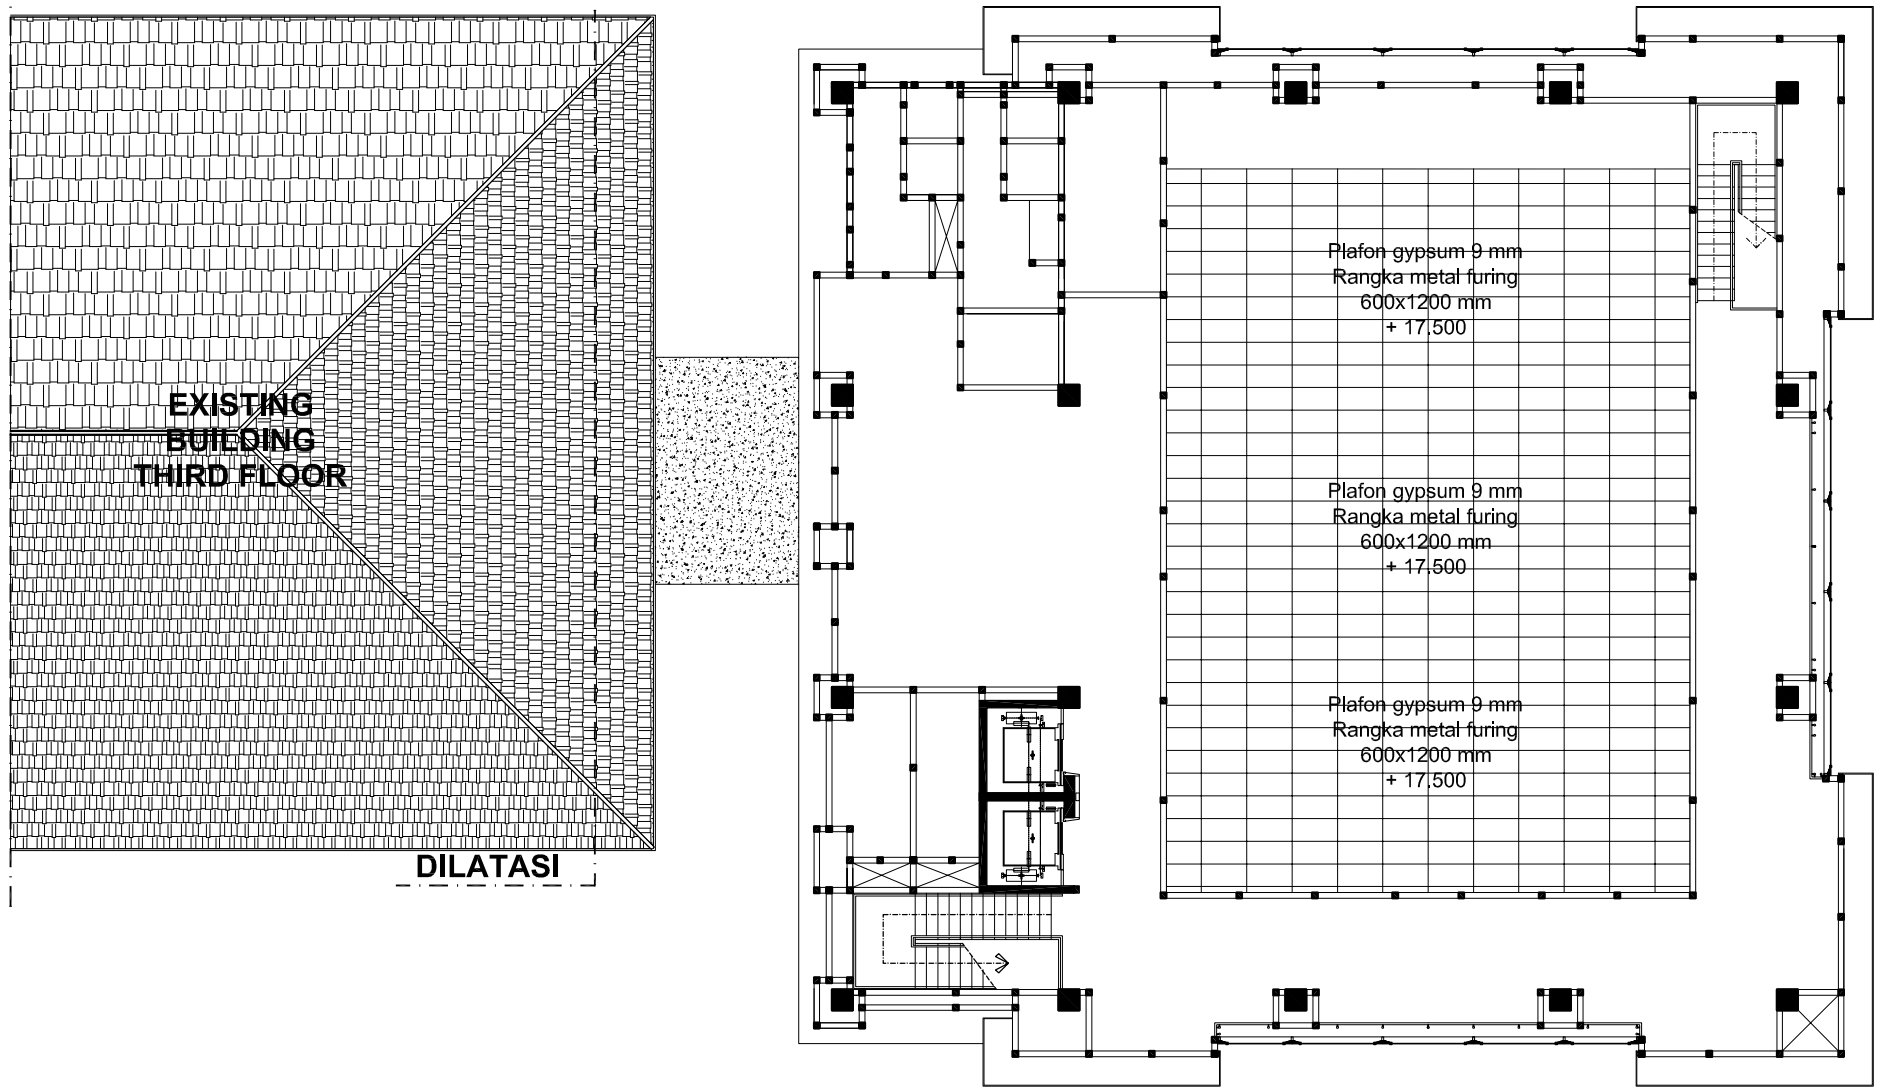

RENCANA RANGKA PLAFON ELV. + 17.500

SKALA 1 : 200

LEGENDA GAMBAR

NO	KETERANGAN
1	Plafon di area dalam gedung (ruang) menggunakan Plafon Gypsum 9 mm dan untuk R. Pertemuan Lt. 04 menggunakan plafon gypsum 9 mm dan akustik 12 mm
2	Plafon di area luar gedung menggunakan Plafon Kalsium Silikat 6 mm (teras dan tritisan). Untuk finishing kalsiboard menggunakan nat
3	Untuk Plafon Gypsum 9 mm Menggunakan Rangka Metal Furing 600 x 1200 mm.
4	Semua ruang menggunakan list Plafon Shadow Line tebal 0.4 mm kecuali area tritisan.
5	Untuk Plafon Gypsum 9 mm Menggunakan Hanger Metal Furing. Hanger tersebut menggantung di plat beton atau kuda-kuda.
6	Seluruh lantai terdapat 1 maintenance hole.

GAMBAR KERJA

UNIVERSITAS NEGERI YOGYAKARTA
KOMPLEK UNIVERSITAS NEGERI YOGYAKARTA
KARANGMALANG, DEPOK, SLEMAN, YOGYAKARTA 55281

PEKERJAAN

PEMBANGUNAN GEDUNG DIGITAL LIBRARY UNY

LOKASI

KARANGMALANG, DEPOK, SLEMAN, YOGYAKARTA


REVISI

No	Tgl	Lokasi	Gbr	Dicek	Diset

JUDUL GAMBAR	SKALA
RENCANA RANGKA PLAFON ELV. + 17.500	1 : 200

DITERBITKAN

NO	KODE	JMLH LBR
50	ARS - 2017	174

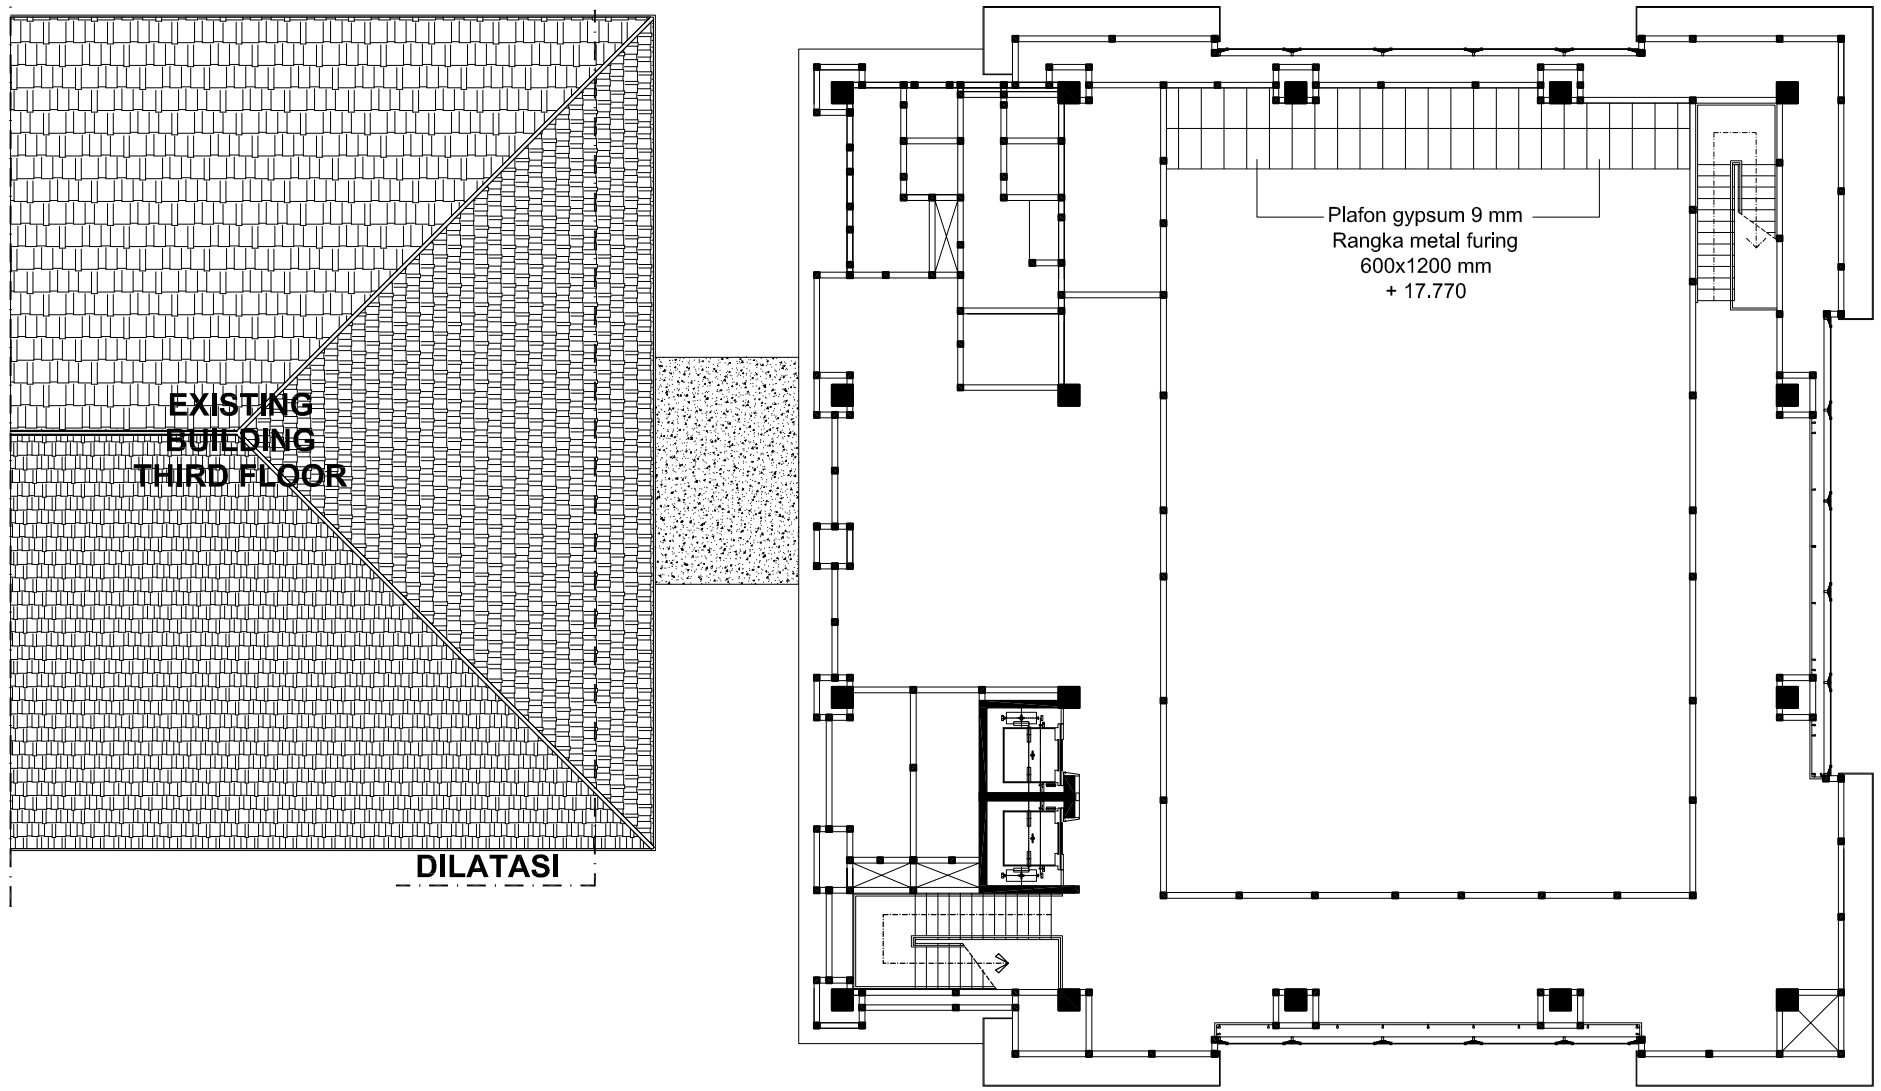

RENCANA RANGKA PLAFON ELV. + 17.770

SKALA 1 : 200

LEGENDA GAMBAR

NO	KETERANGAN
1	Plafon di area dalam gedung (ruang) menggunakan Plafon Gypsum 9 mm dan untuk R. Pertemuan Lt. 04 menggunakan plafon gypsum 9 mm dan akustik 12 mm
2	Plafon di area luar gedung menggunakan Plafon Kalsium Silikat 6 mm (teras dan tritisan). Untuk finishing kalsiboard menggunakan nat
3	Untuk Plafon Gypsum 9 mm Menggunakan Rangka Metal Furing 600 x 1200 mm.
4	Semua ruang menggunakan list Plafon Shadow Line tebal 0.4 mm kecuali area tritisan.
5	Untuk Plafon Gypsum 9 mm Menggunakan Hanger Metal Furing. Hanger tersebut menggantung di plat beton atau kuda-kuda.
6	Seluruh lantai terdapat 1 maintenance hole.

GAMBAR KERJA

UNIVERSITAS NEGERI YOGYAKARTA
KOMPLEK UNIVERSITAS NEGERI YOGYAKARTA
KARANGMALANG, DEPOK, SLEMAN, YOGYAKARTA 55281

PEKERJAAN

PEMBANGUNAN GEDUNG DIGITAL LIBRARY UNY

LOKASI

KARANGMALANG, DEPOK, SLEMAN, YOGYAKARTA


REVISI

No	Tgl	Lokasi	Gbr	Dicek	Diset

JUDUL GAMBAR	SKALA
RENCANA RANGKA PLAFON ELV. + 17.770	1 : 200

DITERBITKAN

NO	KODE	JMLH LBR
51	ARS - 2017	174

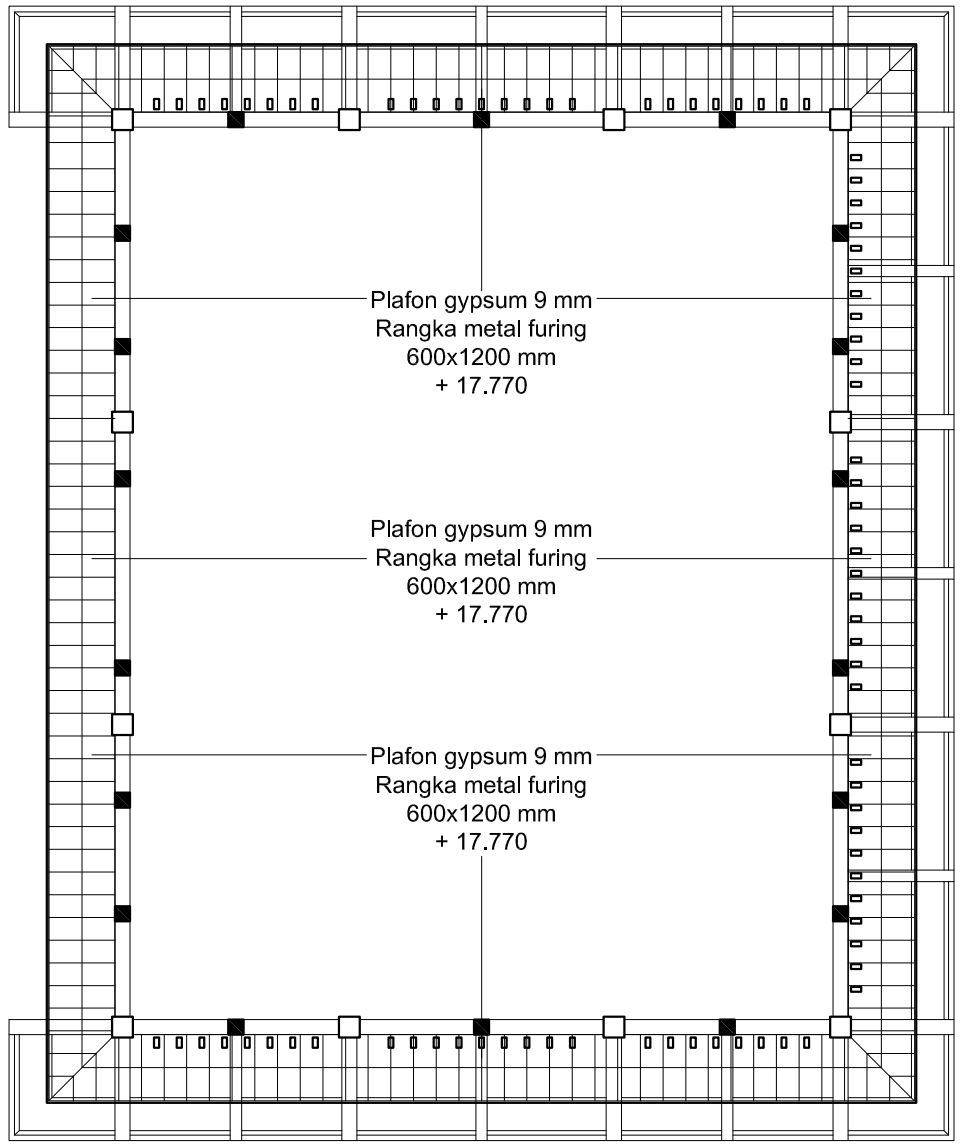

RENCANA RANGKA PLAFON TRITISAN

SKALA 1 : 200

LEGENDA GAMBAR

NO	KETERANGAN
1	Plafon di area dalam gedung (ruang) menggunakan Plafon Gypsum 9 mm dan untuk R. Pertemuan Lt. 04 menggunakan plafon gypsum 9 mm dan akustik 12 mm
2	Plafon di area luar gedung menggunakan Plafon Kalsium Silikat 6 mm (teras dan tritisan). Untuk finishing kalsiboard menggunakan nat
3	Untuk Plafon Gypsum 9 mm Menggunakan Rangka Metal Furing 600 x 1200 mm.
4	Semua ruang menggunakan list Plafon Shadow Line tebal 0.4 mm kecuali area tritisan.
5	Untuk Plafon Gypsum 9 mm Menggunakan Hanger Metal Furing. Hanger tersebut menggantung di plat beton atau kuda-kuda.
6	Seluruh lantai terdapat 1 maintenance hole.

GAMBAR KERJA

UNIVERSITAS NEGERI YOGYAKARTA
KOMPLEK UNIVERSITAS NEGERI YOGYAKARTA
KARANGMALANG, DEPOK, SLEMAN, YOGYAKARTA 55281

PEKERJAAN

PEMBANGUNAN GEDUNG DIGITAL LIBRARY UNY

LOKASI

KARANGMALANG, DEPOK, SLEMAN, YOGYAKARTA


REVISI

No	Tgl	Lokasi	Gbr	Dicek	Diset

JUDUL GAMBAR	SKALA
RENCANA RANGKA PLAFON TRITISAN	1 : 200

DITERBITKAN

NO	KODE	JMLH LBR
52	ARS - 2017	174

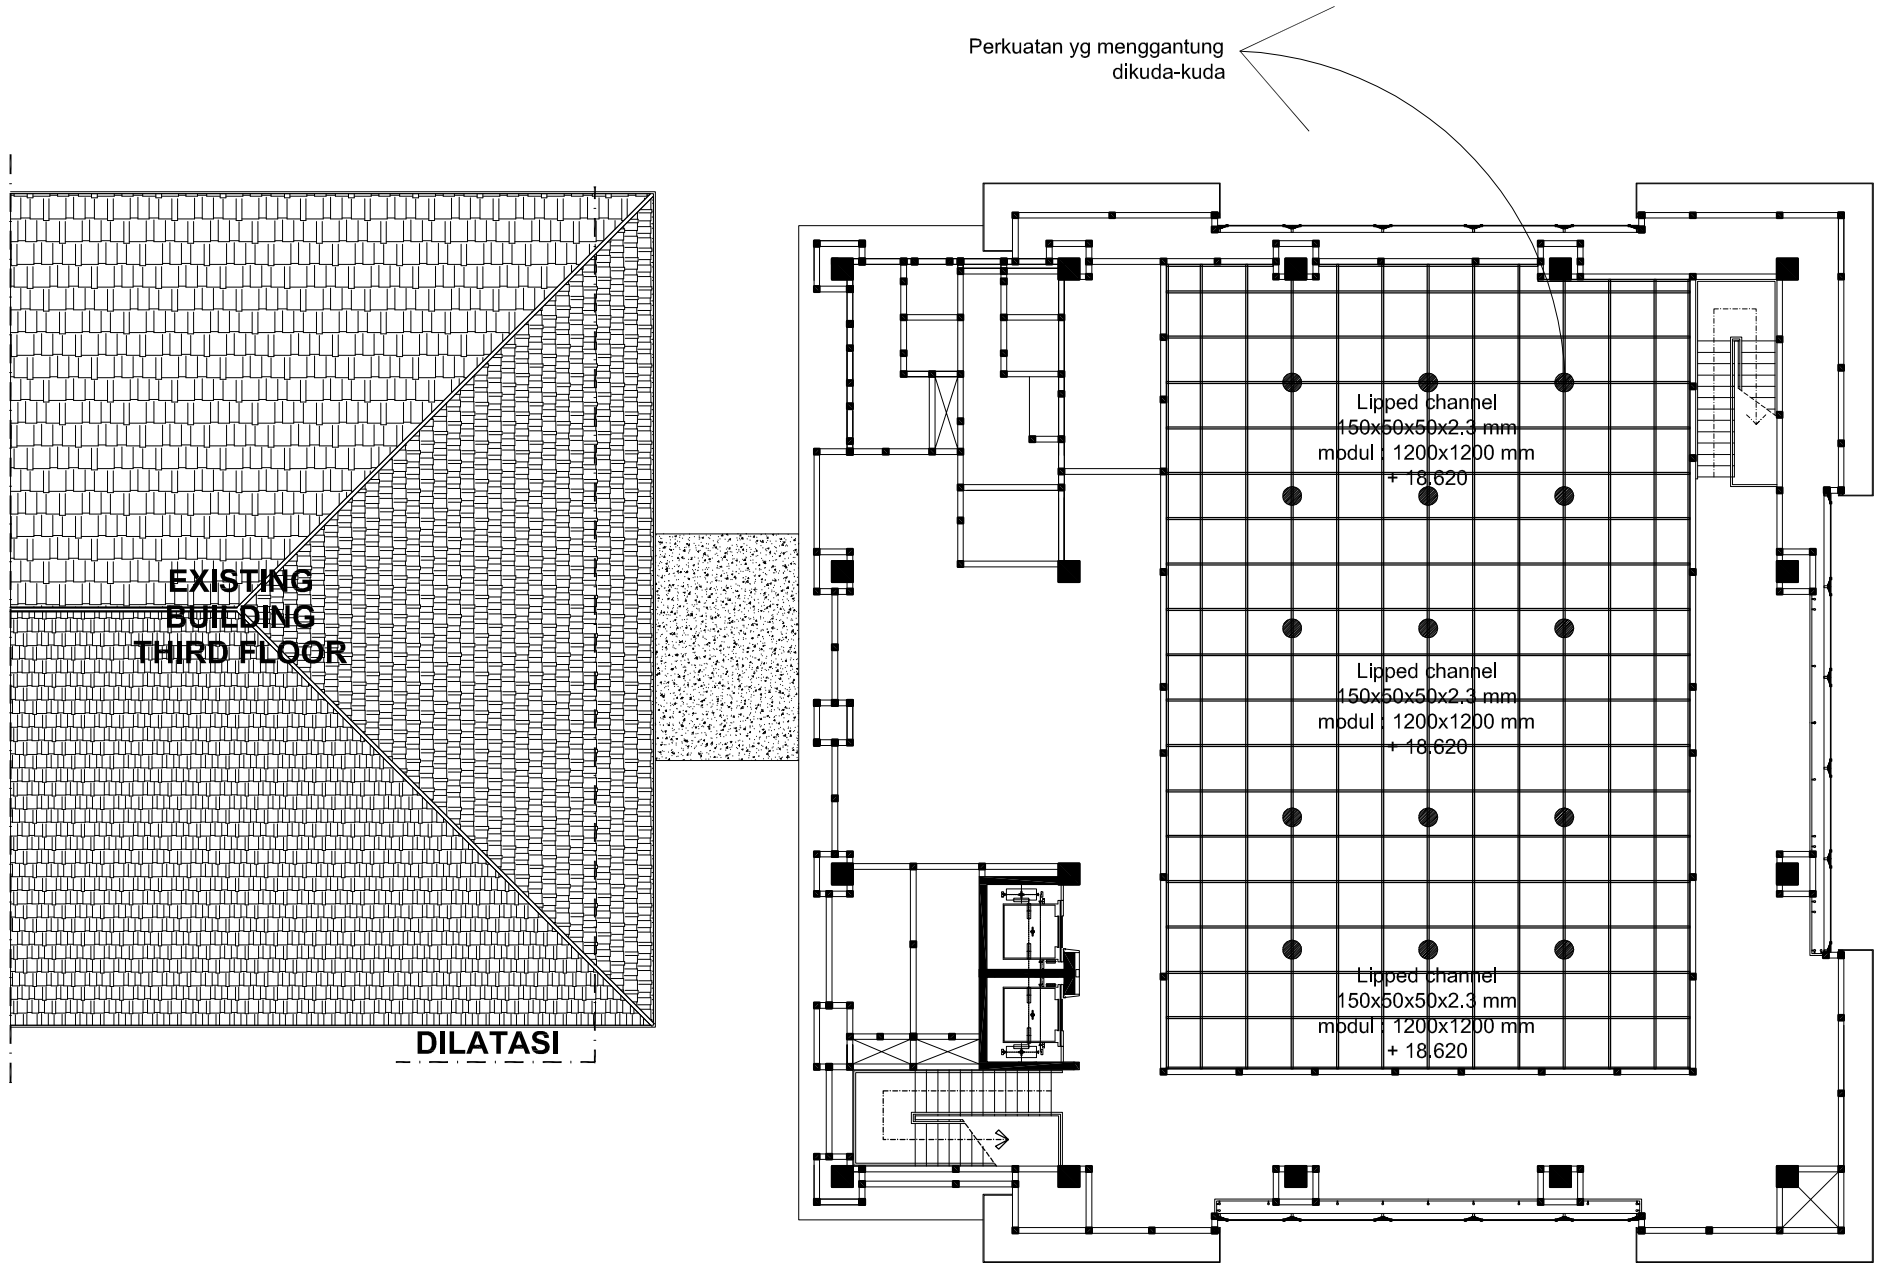

PERKUATAN PLAFON ELV. + 18.620

SKALA 1 : 200

GAMBAR KERJA

UNIVERSITAS NEGERI YOGYAKARTA
KOMPLEK UNIVERSITAS NEGERI YOGYAKARTA
KARANGMALANG, DEPOK, SLEMAN, YOGYAKARTA 55281

PEKERJAAN

PEMBANGUNAN GEDUNG DIGITAL LIBRARY UNY

LOKASI

KARANGMALANG, DEPOK, SLEMAN, YOGYAKARTA


REVISI

No	Tgl	Lokasi	Gbr	Dicek	Diset


JUDUL GAMBAR	SKALA
RENCANA PERKUATAN PLAFON ELV. + 18.620	1 : 200

DITERBITKAN


NO	KODE	JMLH LBR
53	ARS - 2017	174

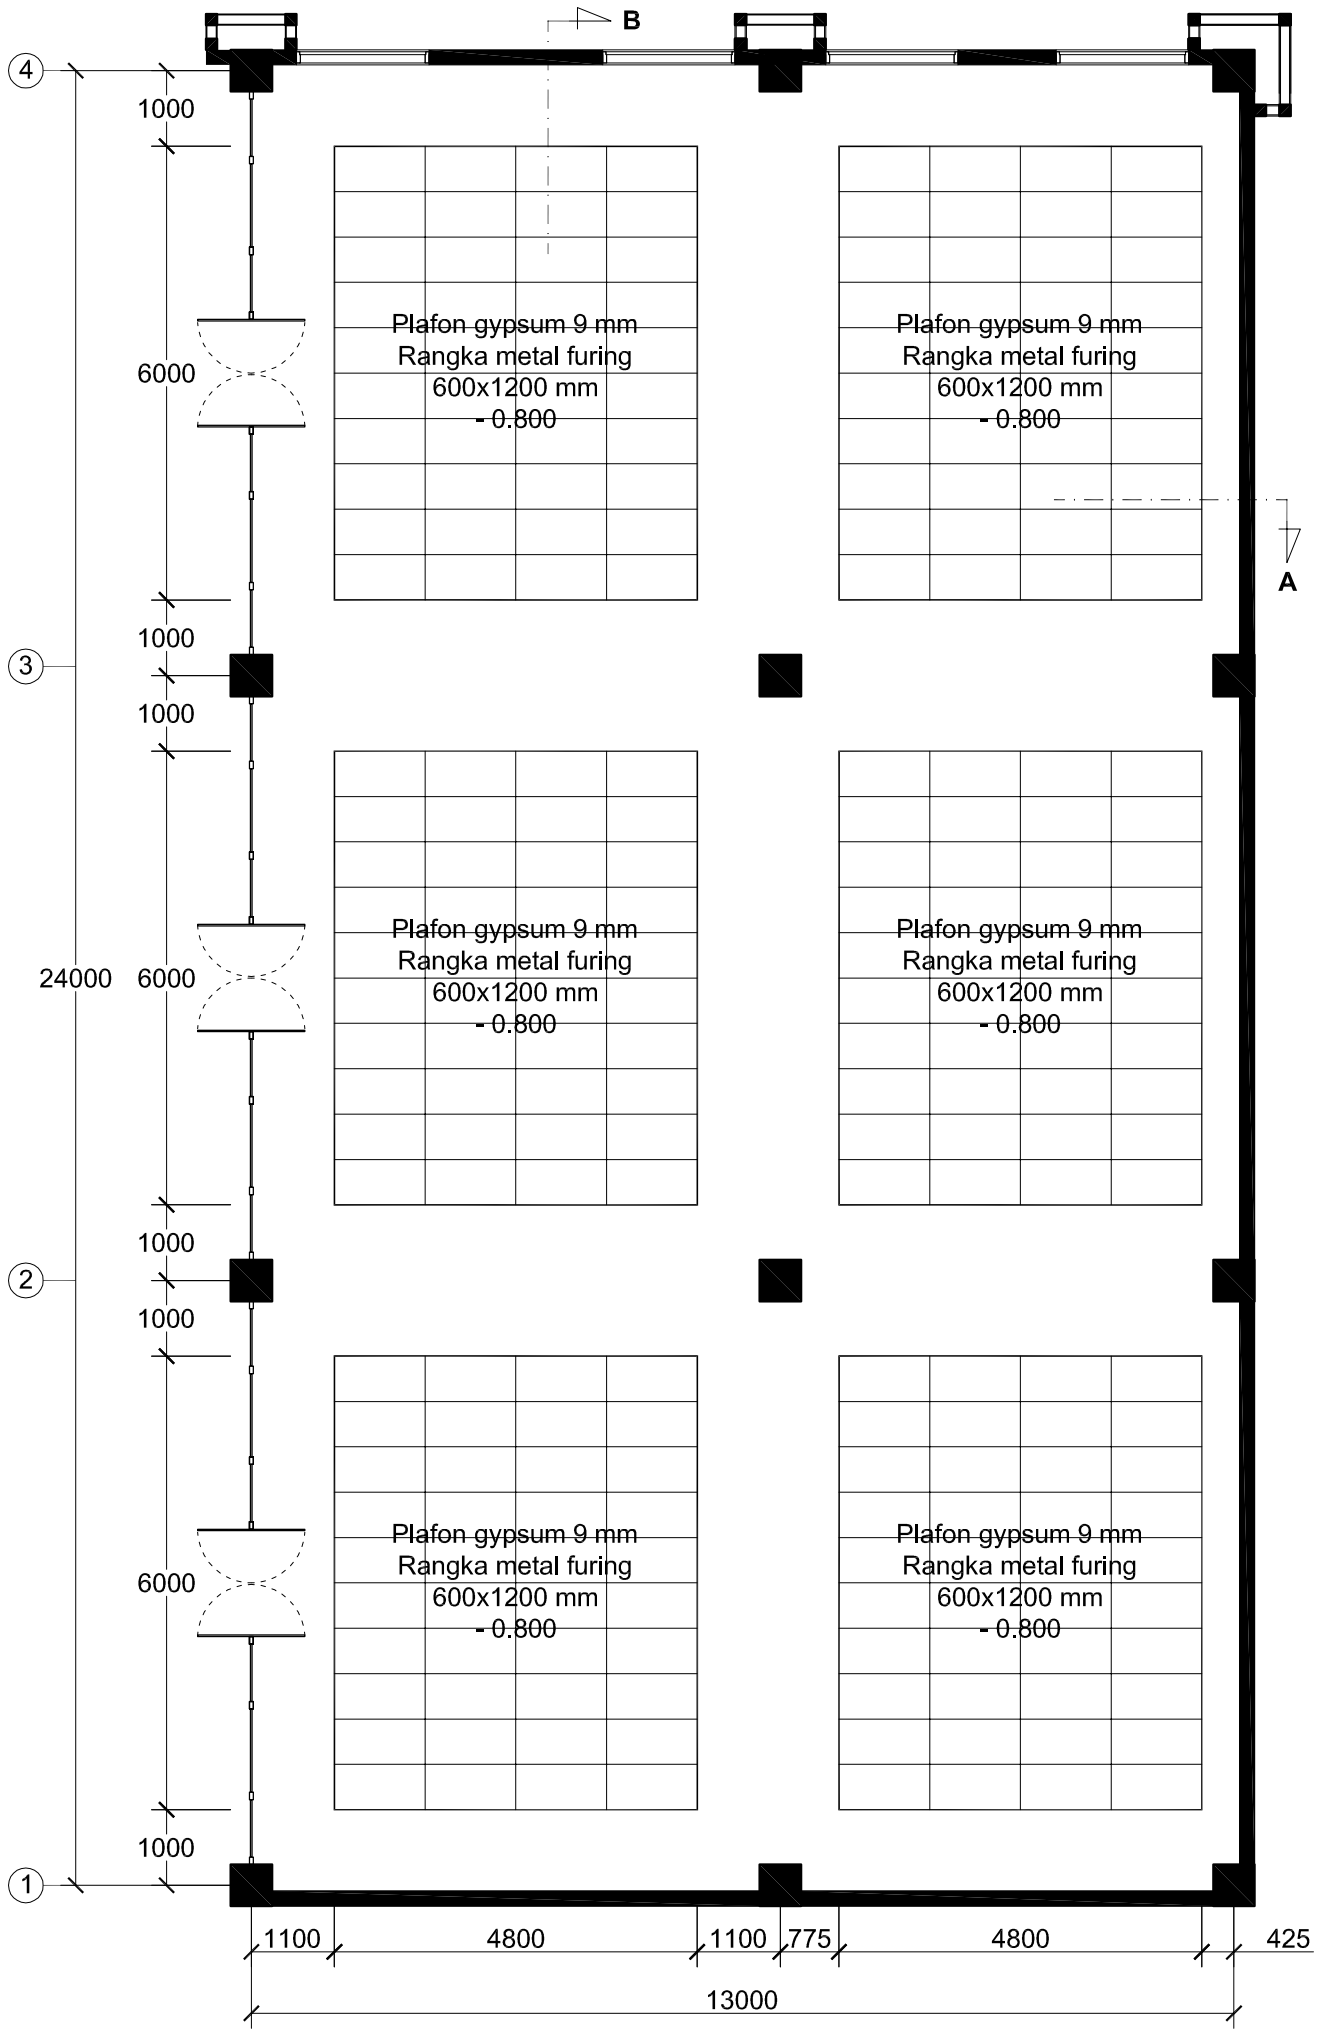


DETAIL PLAFON A
SKALA 1 : 100

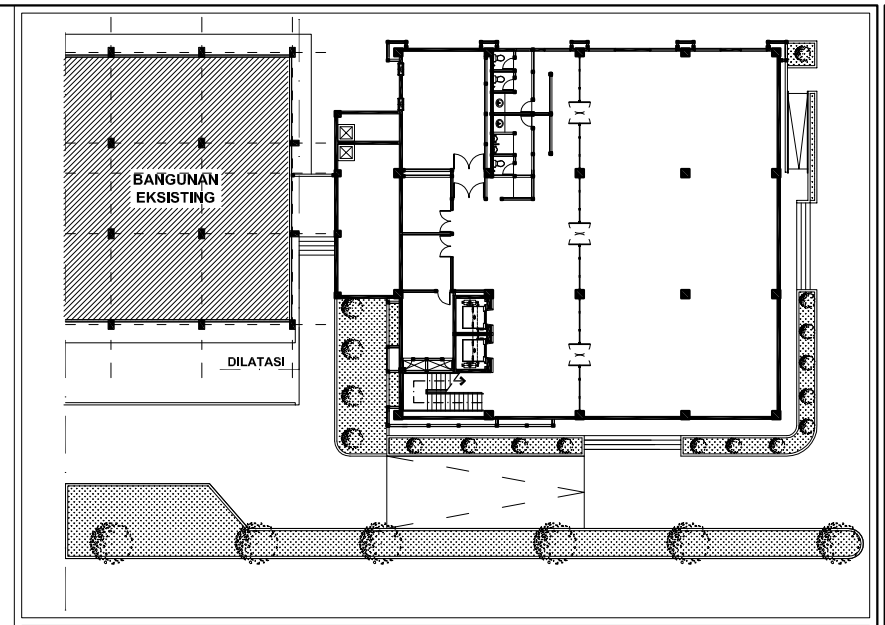

KEYPLAN

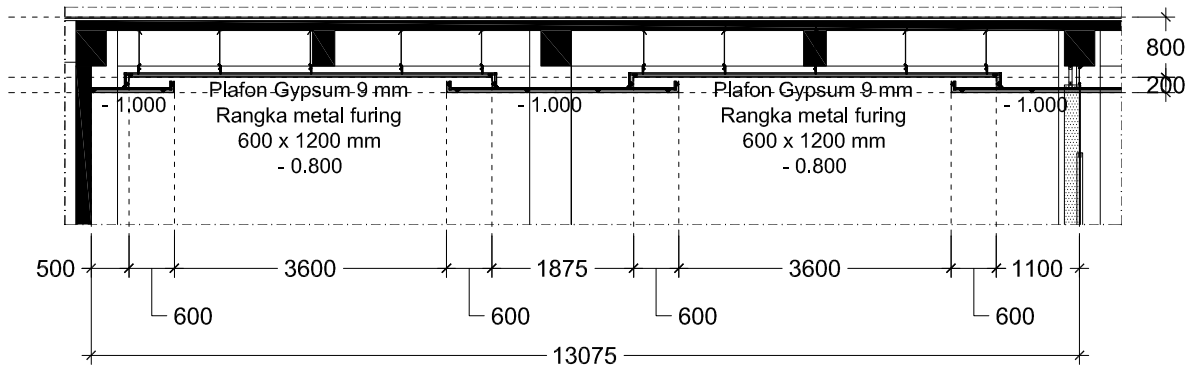

POTONGAN A
SKALA 1 : 100

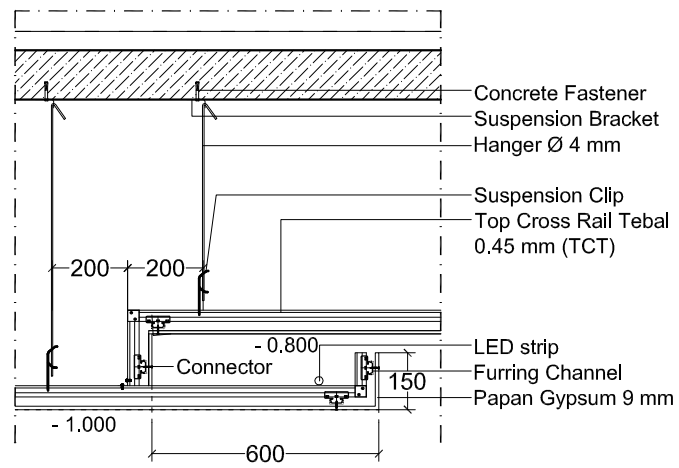

POTONGAN A
SKALA 1 : 100

GAMBAR KERJA

UNIVERSITAS NEGERI YOGYAKARTA
KOMPLEK UNIVERSITAS NEGERI YOGYAKARTA
KARANGMALANG, DEPOK, SLEMAN, YOGYAKARTA 55281

PEKERJAAN
PEMBANGUNAN GEDUNG DIGITAL LIBRARY UNY

LOKASI
KARANGMALANG, DEPOK, SLEMAN, YOGYAKARTA


REVISI

No	Tgl	Lokasi	Gbr	Dicek	Diset


JUDUL GAMBAR	SKALA
DETAIL PLAFON A	1 : 50

DITERBITKAN


NO	KODE	JMLH LBR
54	ARS - 2017	174

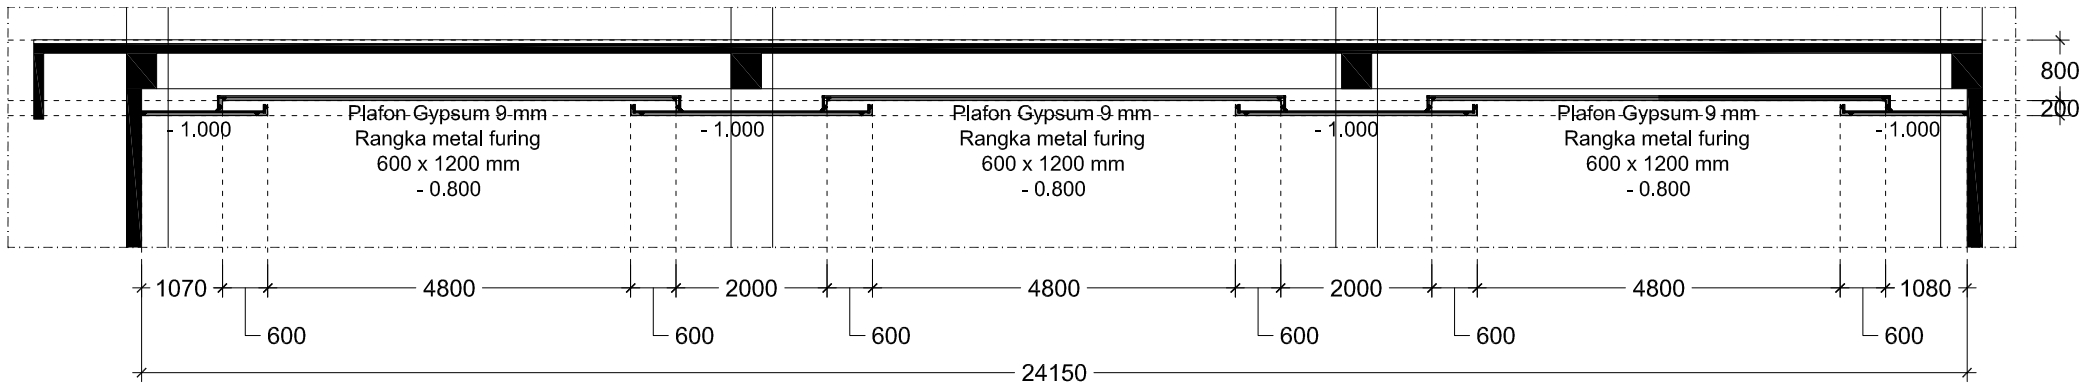


POTONGAN B
SKALA 1 : 100

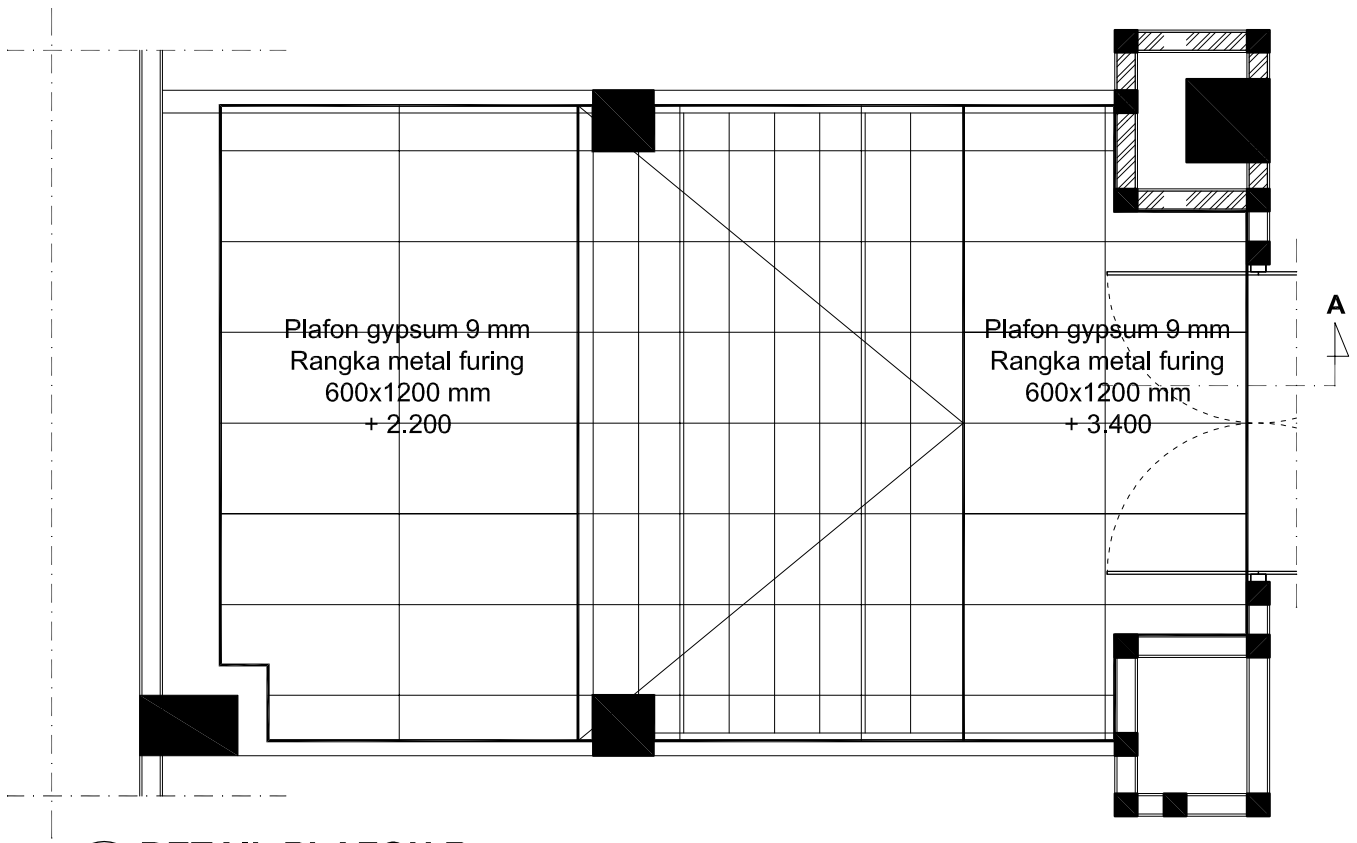


DETAIL PLAFON B
SKALA 1 : 50

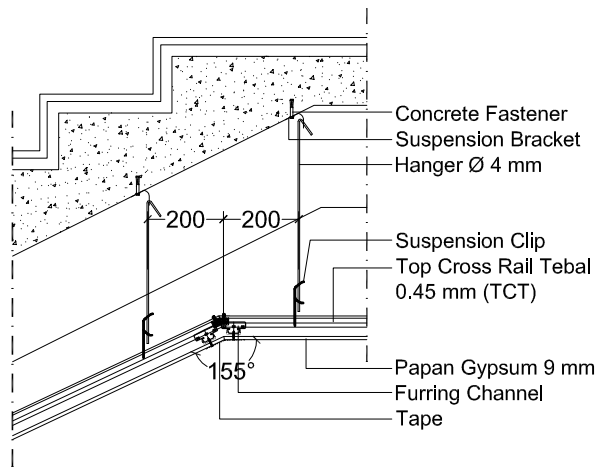

DETAIL PLAFON SUDUT
SKALA 1 : 50

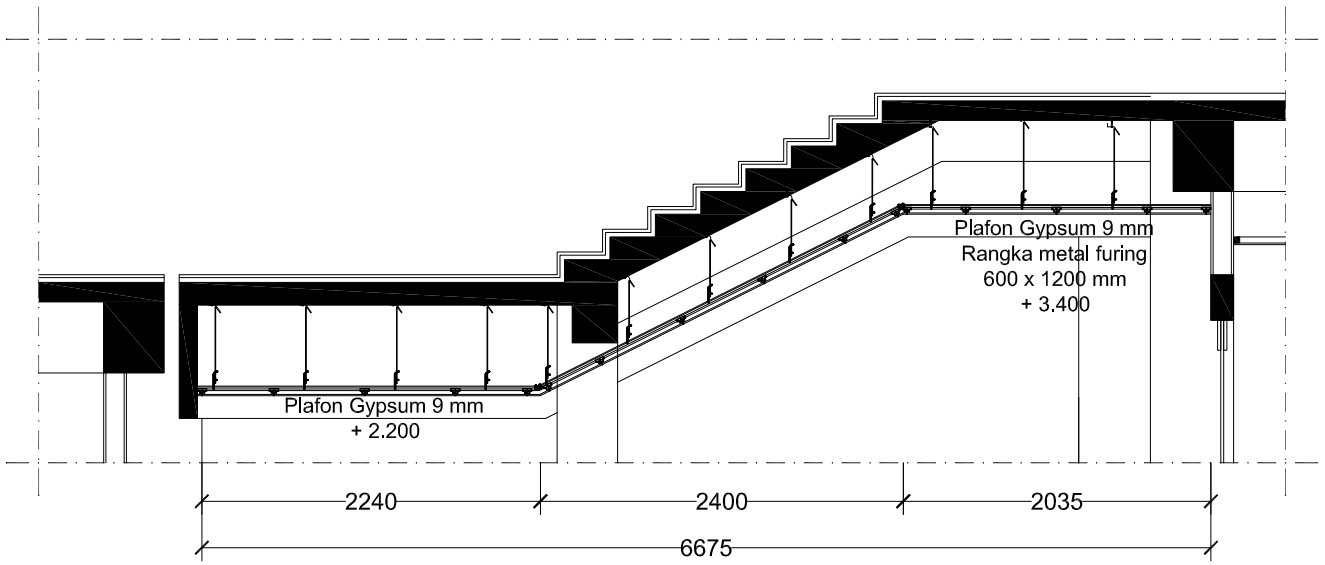

POTONGAN A
SKALA 1 : 50

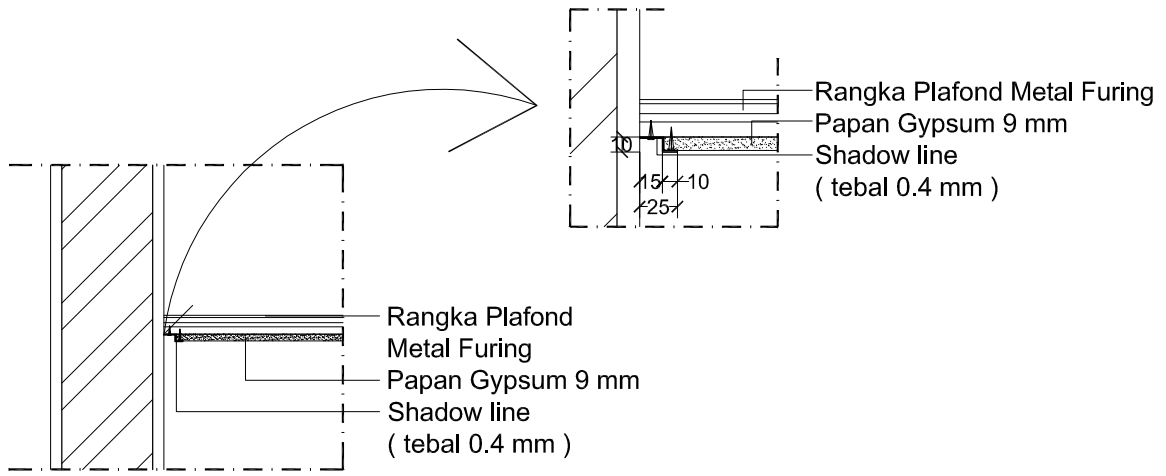

DETAIL LIST PLAFON
SKALA 1 : 10

GAMBAR KERJA

UNIVERSITAS NEGERI YOGYAKARTA
KOMPLEK UNIVERSITAS NEGERI YOGYAKARTA
KARANGMALANG, DEPOK, SLEMAN, YOGYAKARTA 55281

PEKERJAAN
PEMBANGUNAN GEDUNG DIGITAL LIBRARY UNY

LOKASI
KARANGMALANG, DEPOK, SLEMAN, YOGYAKARTA


REVISI

No	Tgl	Lokasi	Gbr	Dicek	Diset


JUDUL GAMBAR	SKALA
DETAIL PLAFON B	1 : 50

DITERBITKAN


NO	KODE	JMLH LBR
55	ARS - 2017	174

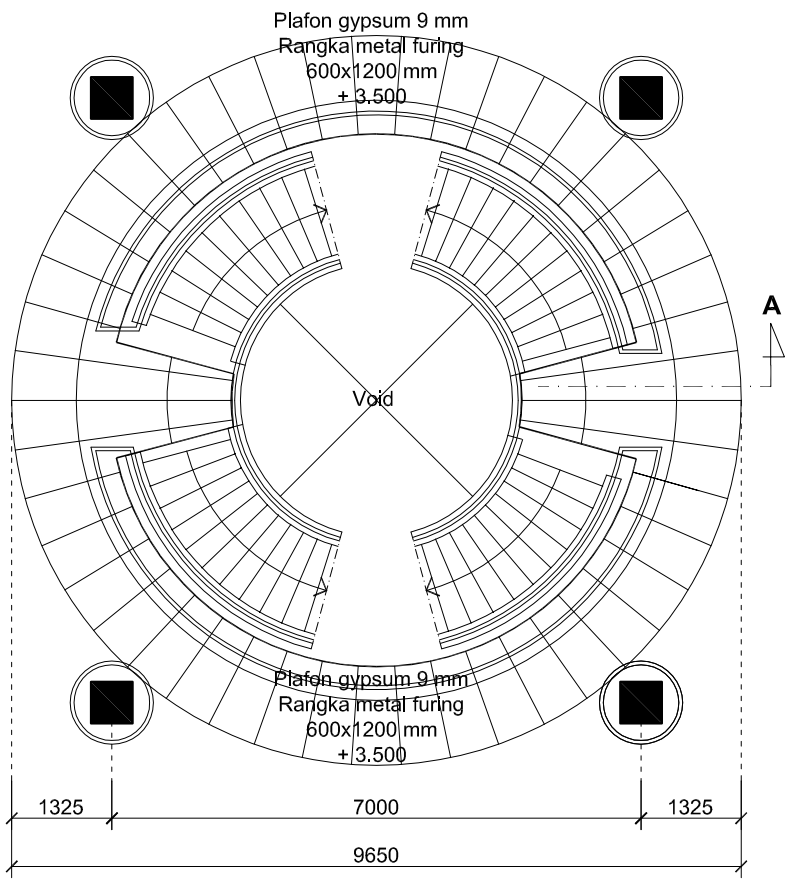


DETAIL PLAFON C
SKALA 1 : 100

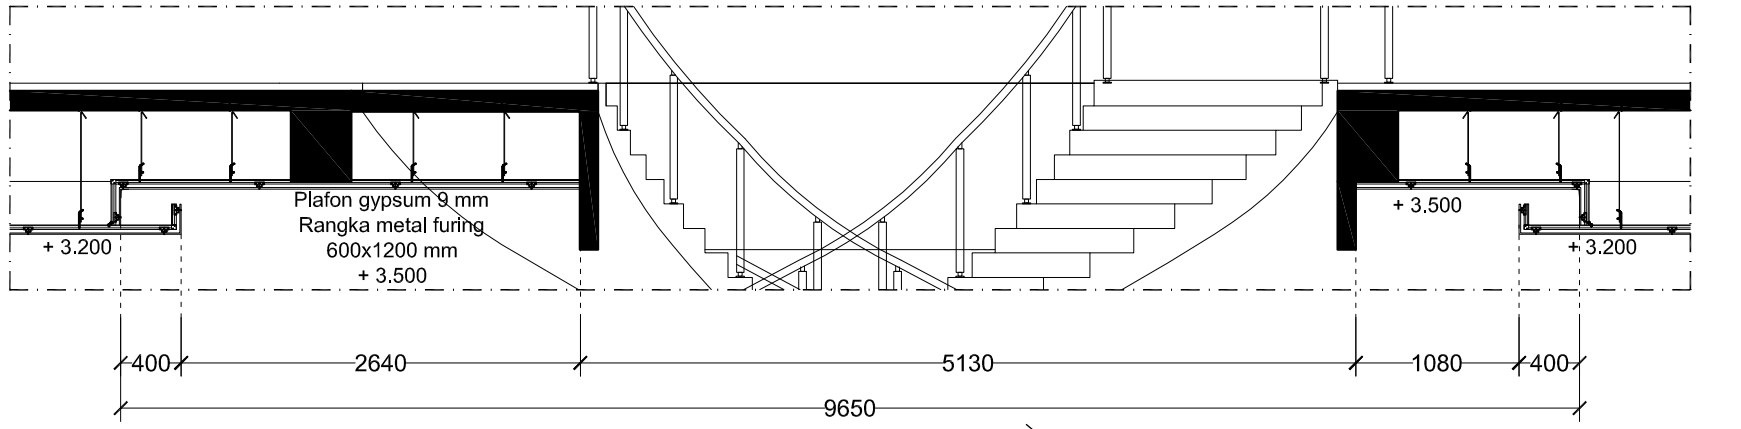


POTONGAN A
SKALA 1 : 50

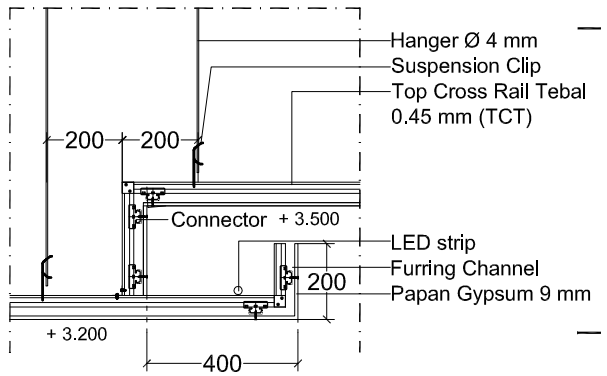


DETAIL A
SKALA 1 : 20

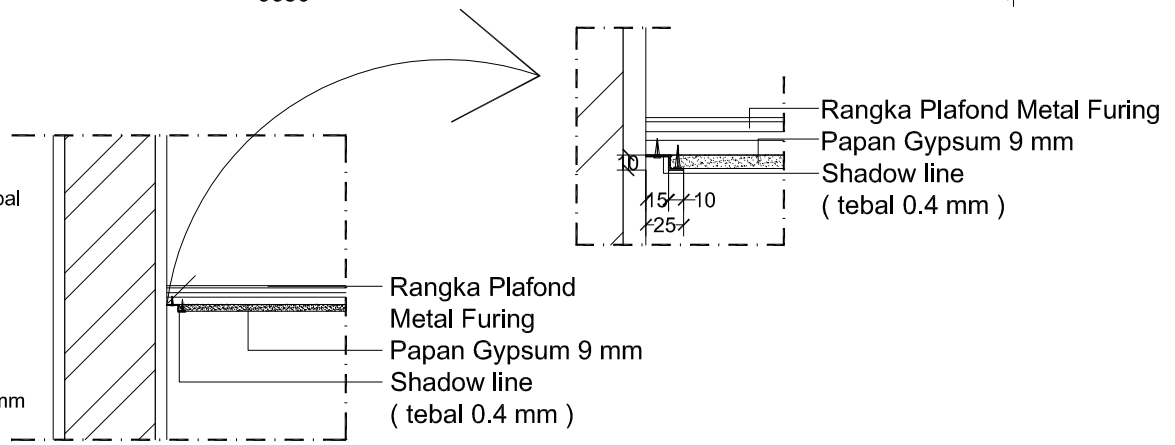


DETAIL LIST PLAFON
SKALA 1 : 10

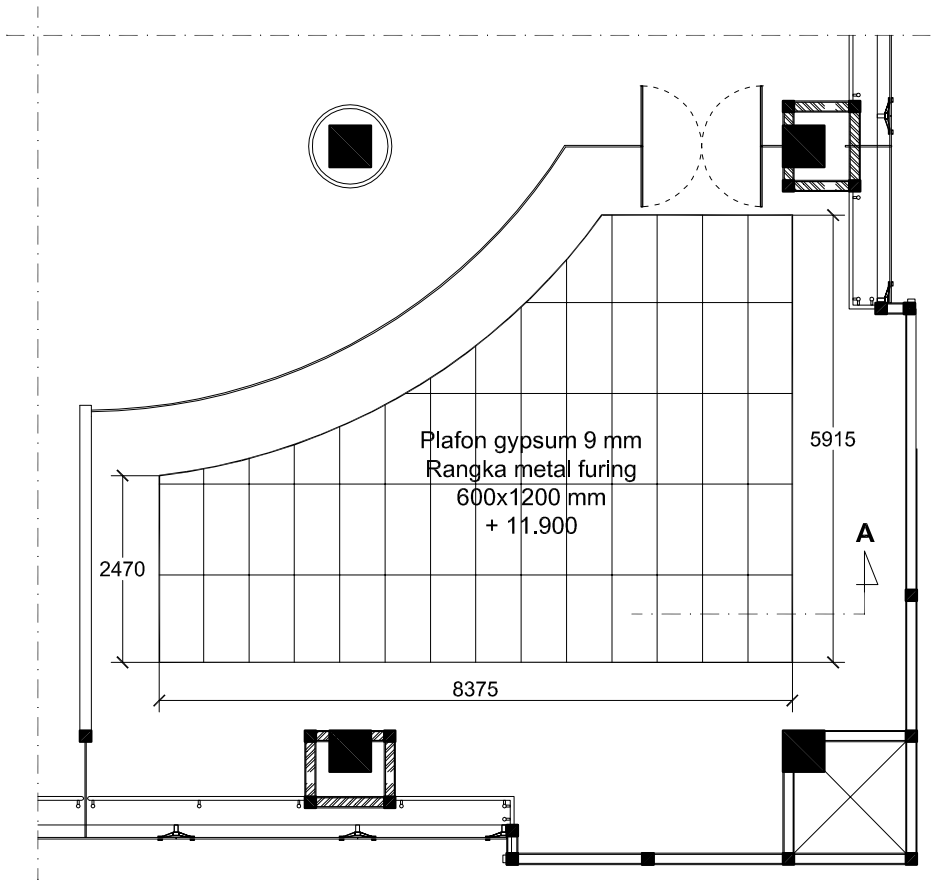


DETAIL PLAFON D
SKALA 1 : 100

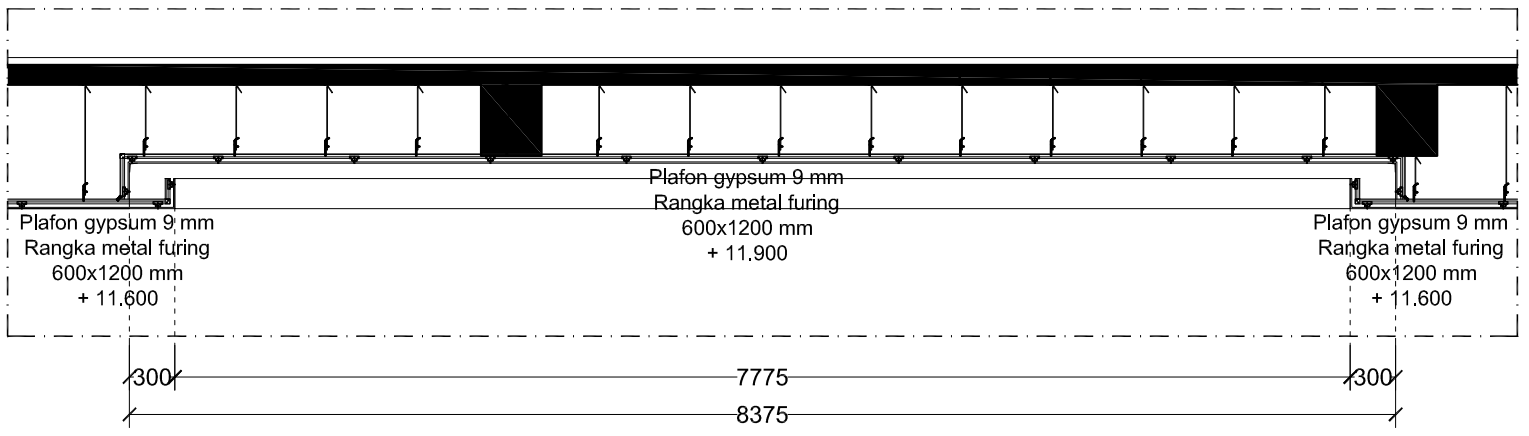

POTONGAN A
SKALA 1 : 50

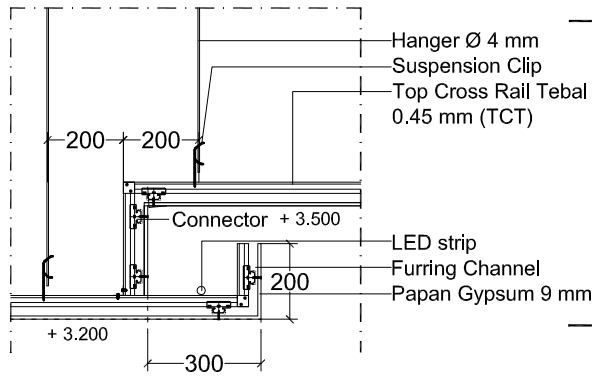

DETAIL A
SKALA 1 : 20

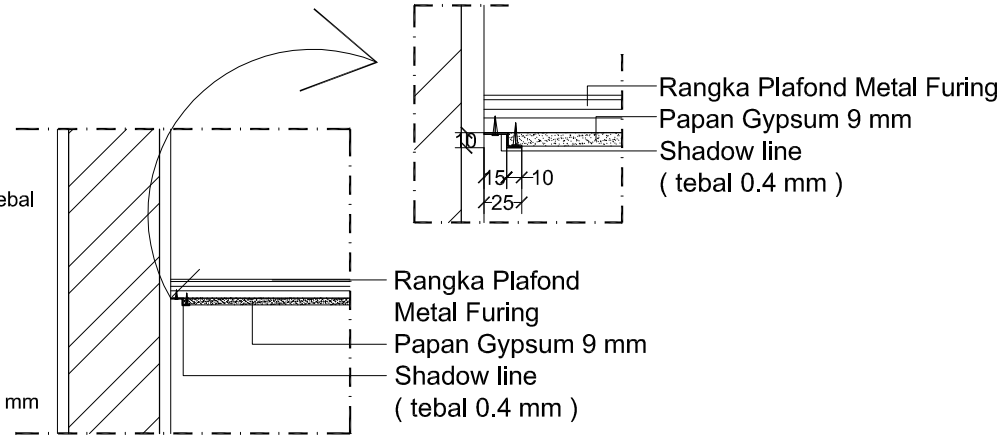

DETAIL LIST PLAFON
SKALA 1 : 10

GAMBAR KERJA

UNIVERSITAS NEGERI YOGYAKARTA
KOMPLEK UNIVERSITAS NEGERI YOGYAKARTA
KARANGMALANG, DEPOK, SLEMAN, YOGYAKARTA 55281

PEKERJAAN

PEMBANGUNAN GEDUNG DIGITAL LIBRARY UNY

LOKASI

KARANGMALANG, DEPOK, SLEMAN, YOGYAKARTA


REVISI

No	Tgl	Lokasi	Gbr	Dicek	Diset


JUDUL GAMBAR	SKALA
DETAIL PLAFON C, D	1 : 50

DITERBITKAN


NO	KODE	JMLH LBR
56	ARS - 2017	174

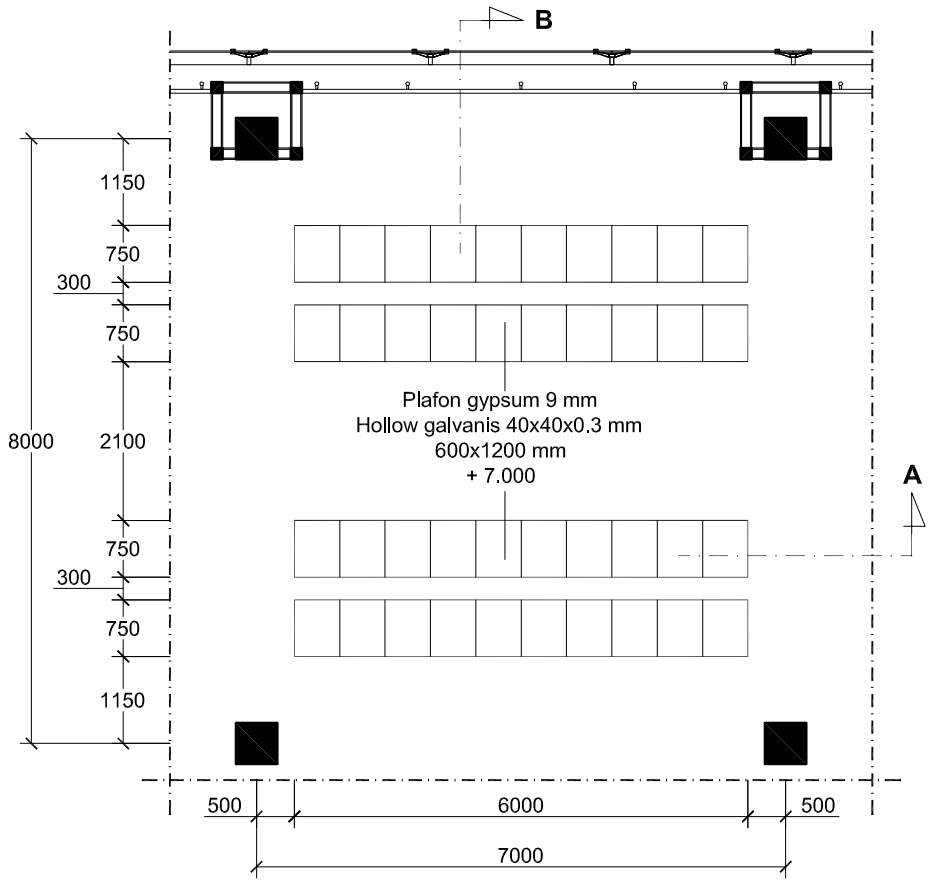


DETAIL PLAFON E
SKALA 1 : 100

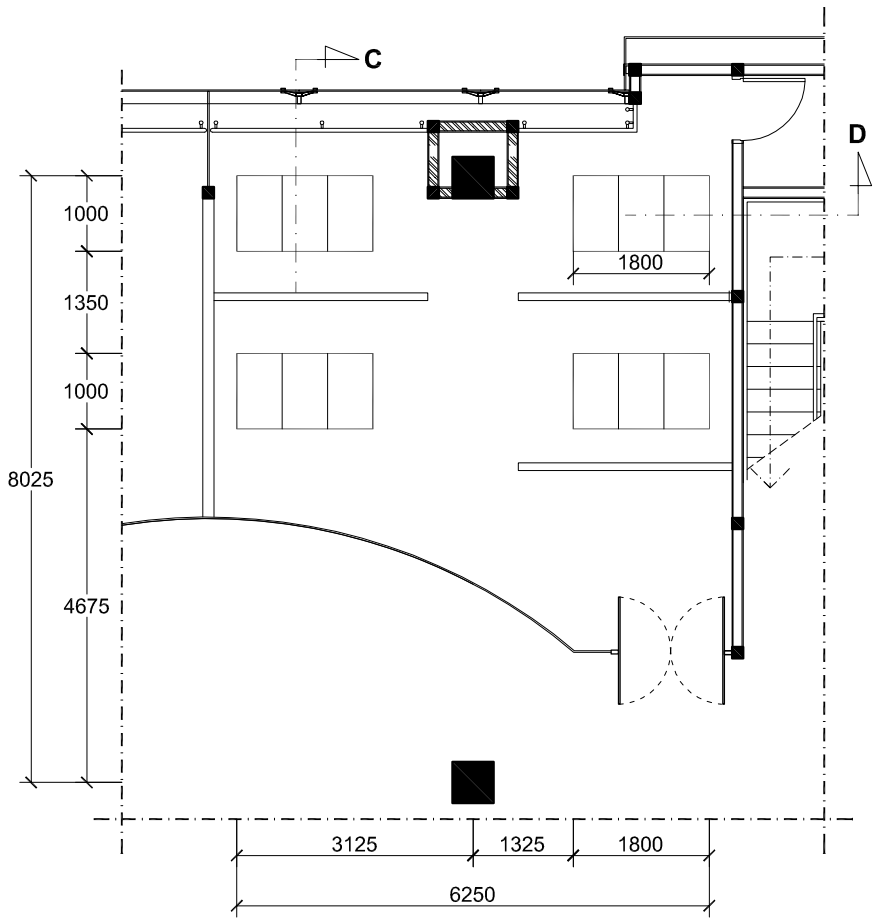


DETAIL PLAFON F
SKALA 1 : 100

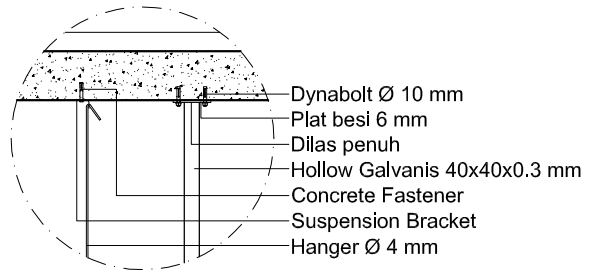


DETAIL A
SKALA 1 : 20

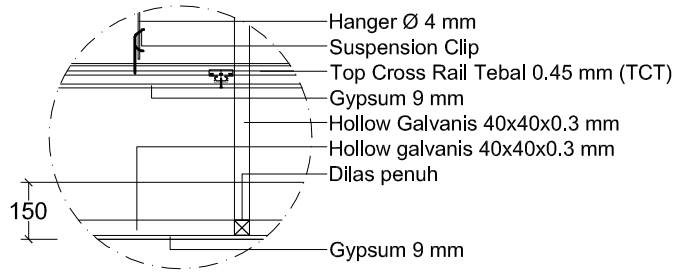


DETAIL B
SKALA 1 : 20

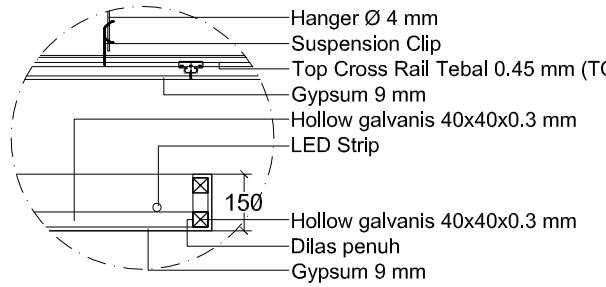


DETAIL C
SKALA 1 : 20

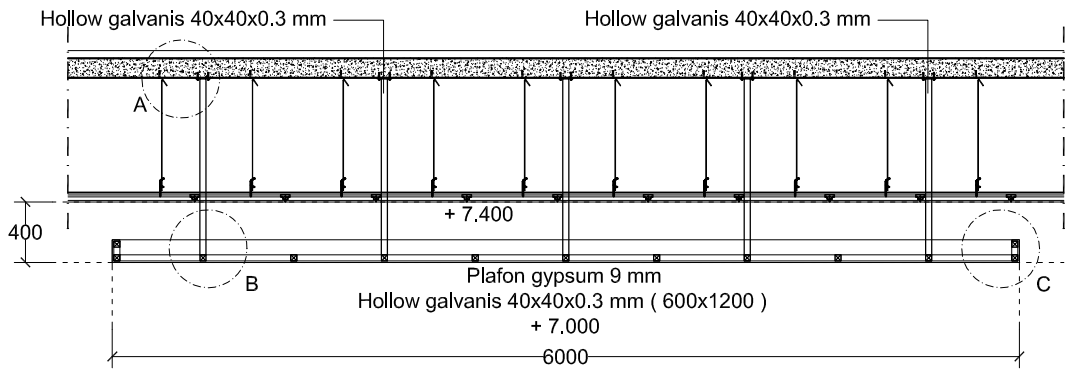


POTONGAN A
SKALA 1 : 50

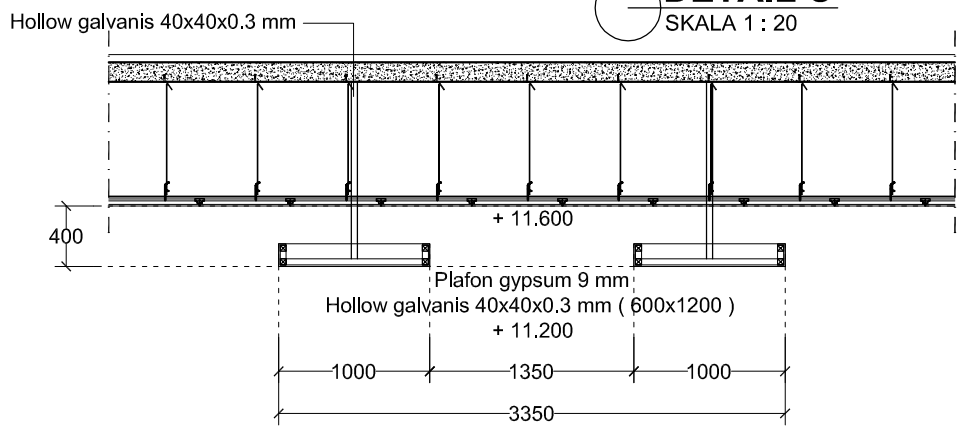

POTONGAN C
SKALA 1 : 50

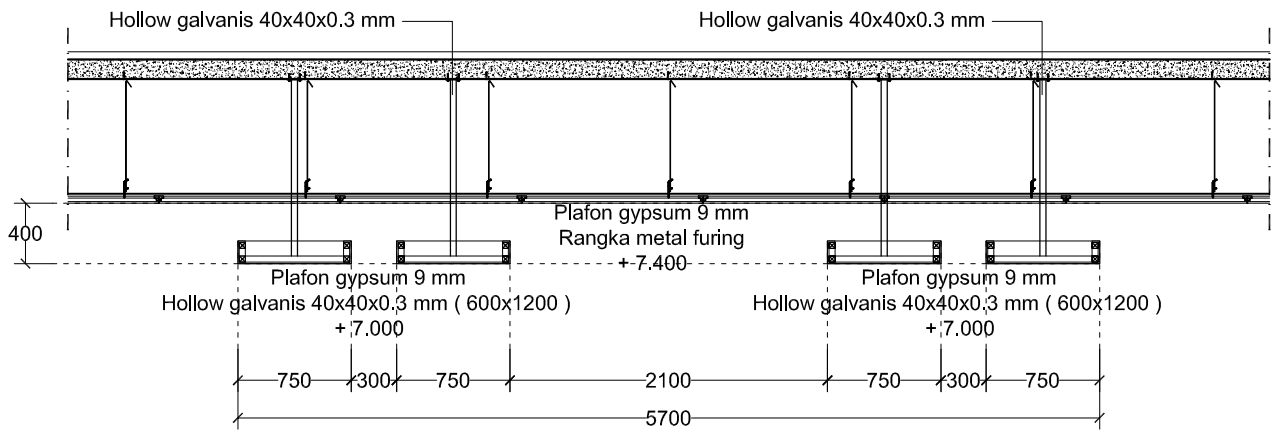

POTONGAN B
SKALA 1 : 50

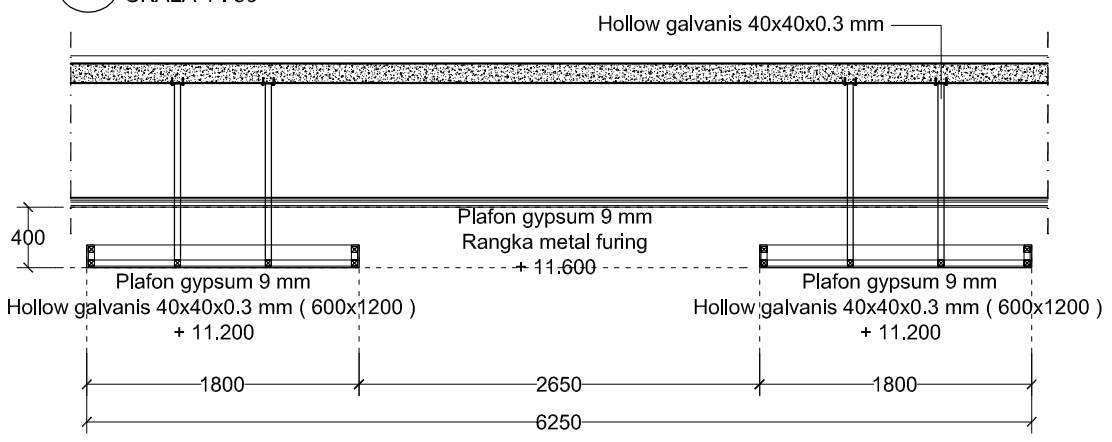

POTONGAN D
SKALA 1 : 50

GAMBAR KERJA

UNIVERSITAS NEGERI YOGYAKARTA
KOMPLEK UNIVERSITAS NEGERI YOGYAKARTA
KARANGMALANG, DEPOK, SLEMAN, YOGYAKARTA 55281

PEKERJAAN

PEMBANGUNAN GEDUNG DIGITAL LIBRARY UNY

LOKASI

KARANGMALANG, DEPOK, SLEMAN, YOGYAKARTA


REVISI

No	Tgl	Lokasi	Gbr	Dicek	Diset


JUDUL GAMBAR	SKALA
DETAIL PLAFON E, F	1 : 50

DITERBITKAN


NO	KODE	JMLH LBR
57	ARS - 2017	174

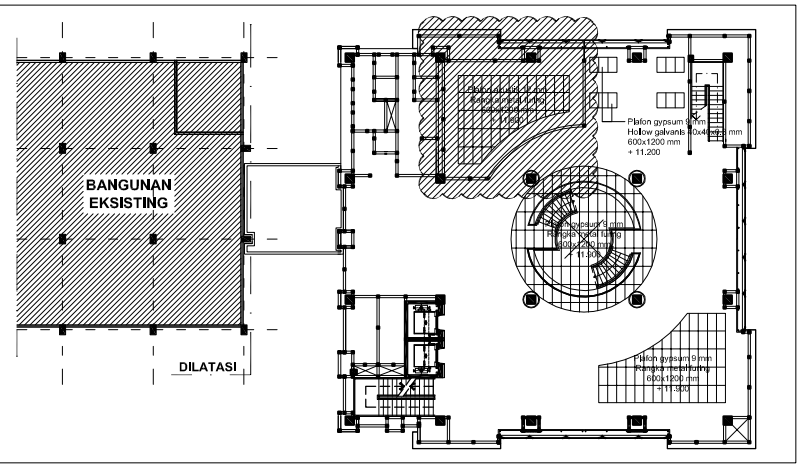


KEYPLAN

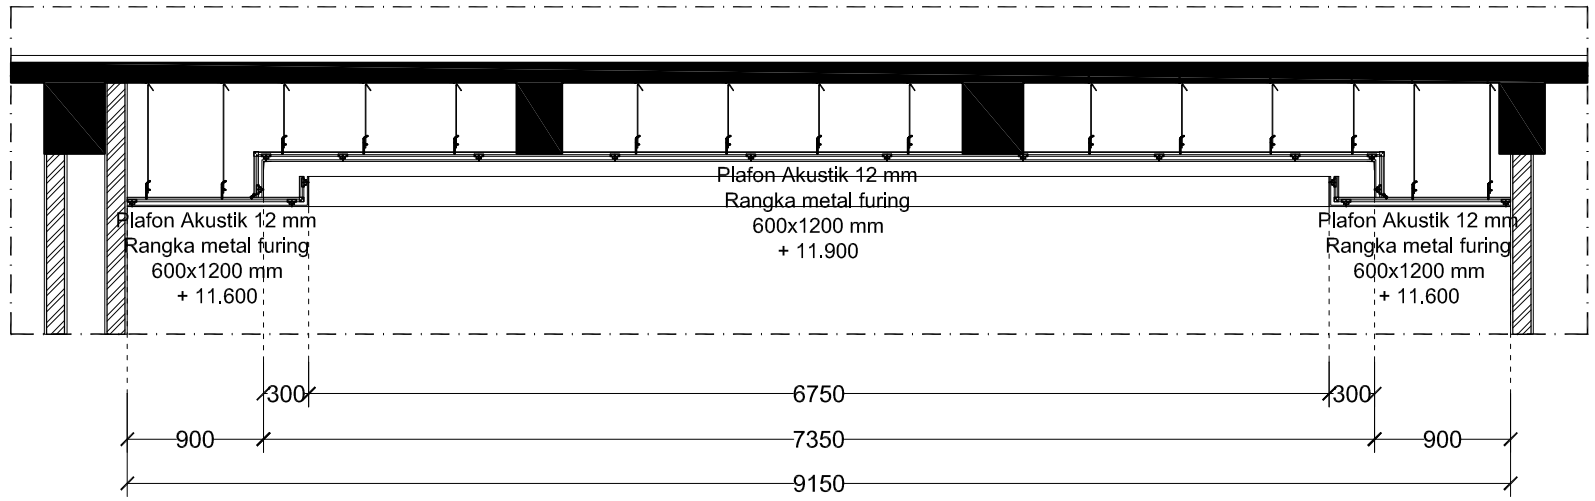


POTONGAN A
SKALA 1 : 50

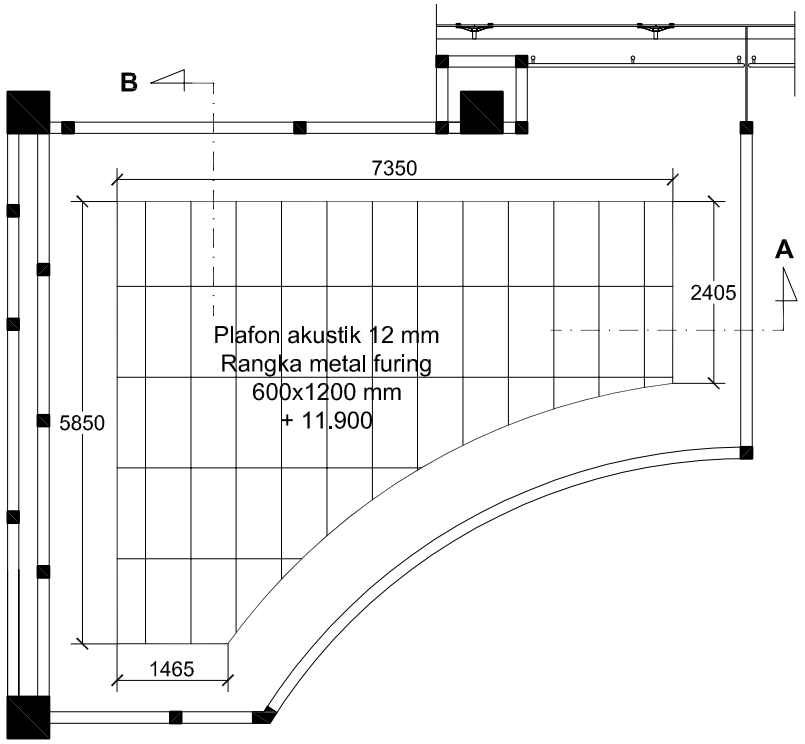


DETAIL PLAFON G
SKALA 1 : 100

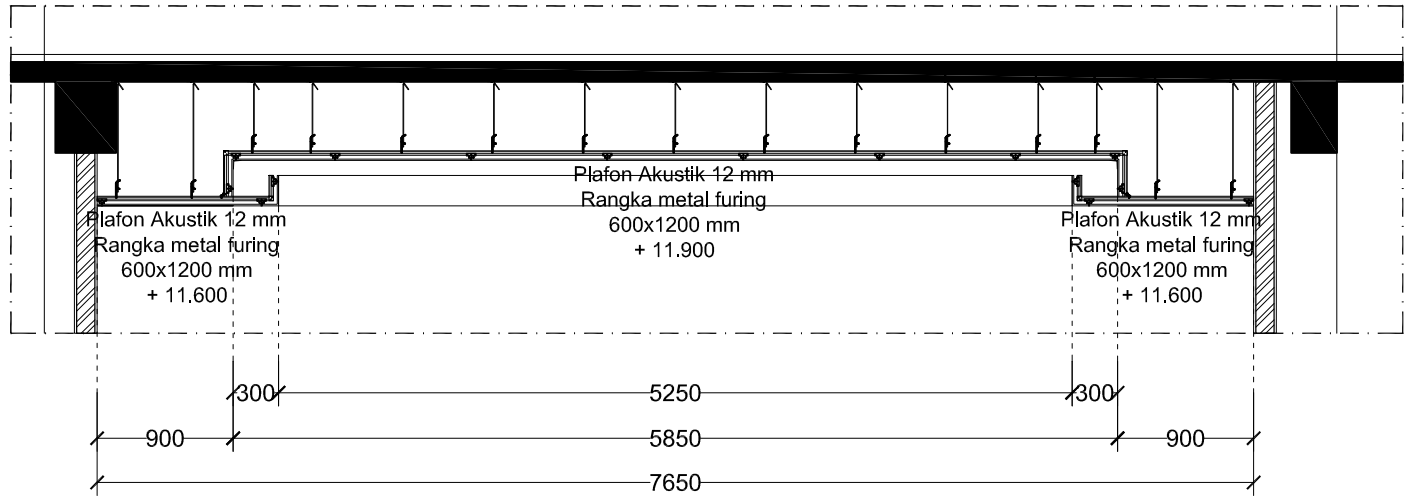

POTONGAN B
SKALA 1 : 50

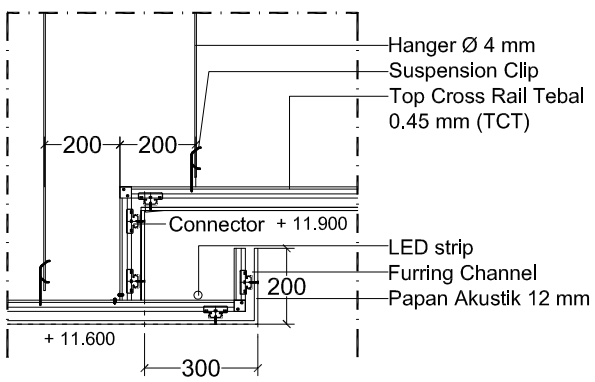

DETAIL A
SKALA 1 : 20

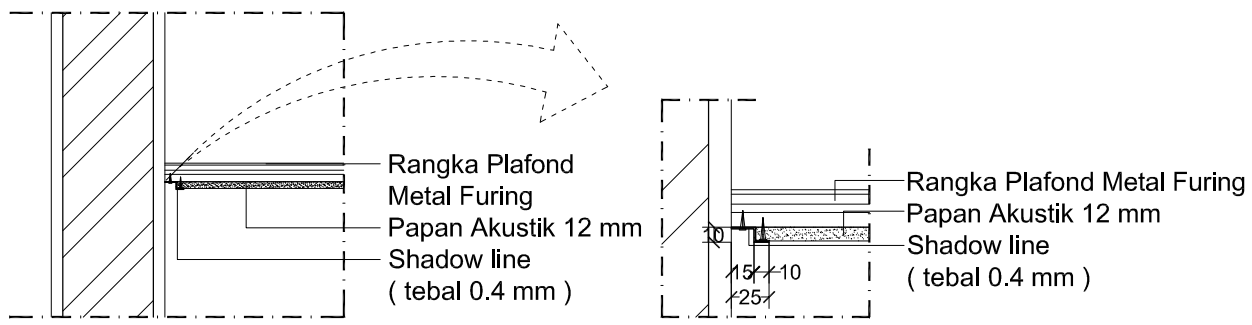

DETAIL LIST PLAFON
SKALA 1 : 10

GAMBAR KERJA

UNIVERSITAS NEGERI YOGYAKARTA
KOMPLEK UNIVERSITAS NEGERI YOGYAKARTA
KARANGMALANG, DEPOK, SLEMAN, YOGYAKARTA 55281

PEKERJAAN

PEMBANGUNAN GEDUNG DIGITAL LIBRARY UNY

LOKASI

KARANGMALANG, DEPOK, SLEMAN, YOGYAKARTA


REVISI

No	Tgl	Lokasi	Gbr	Dicek	Diset


JUDUL GAMBAR	SKALA
DETAIL PLAFON H	1 : 50

DITERBITKAN


NO	KODE	JMLH LBR
58	ARS - 2017	174

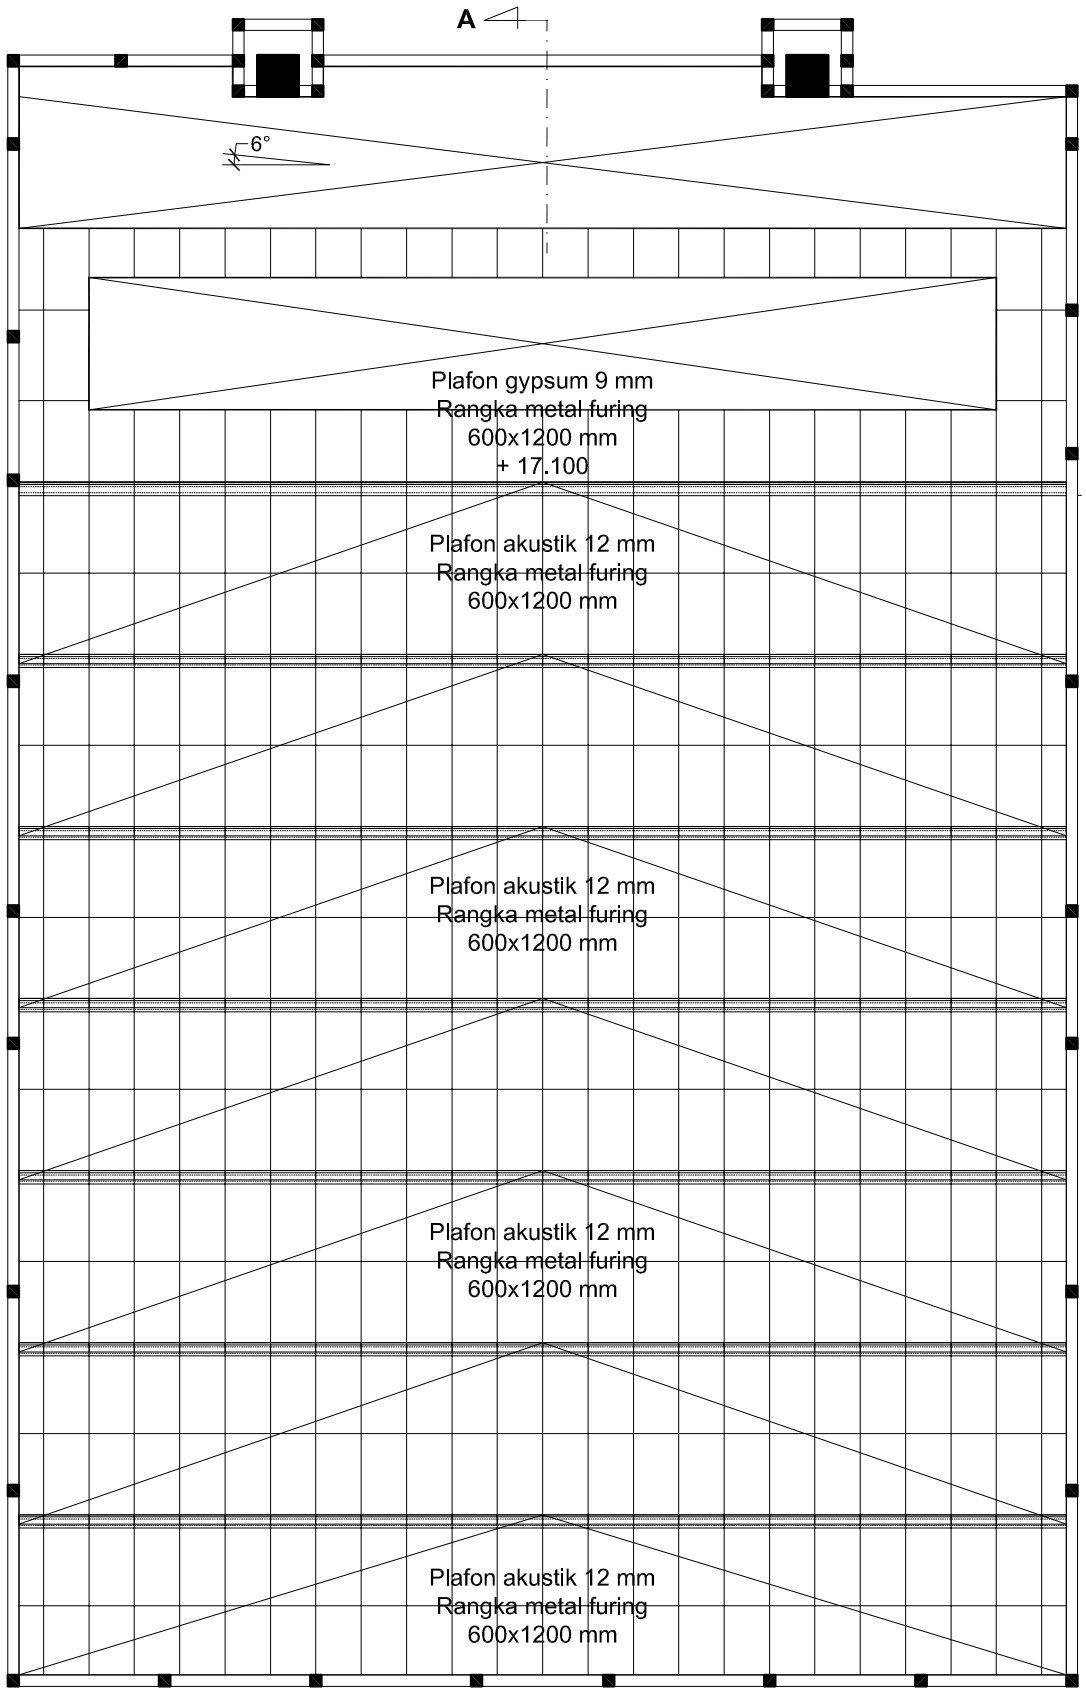


DETAIL PLAFON H (R. PERTEMUAN LT. 04)
SKALA 1 : 100

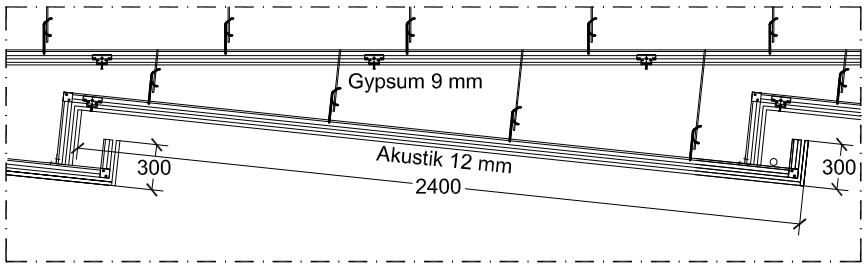


DETAIL MODUL PLAFON AKUSTIK
SKALA 1 : 25

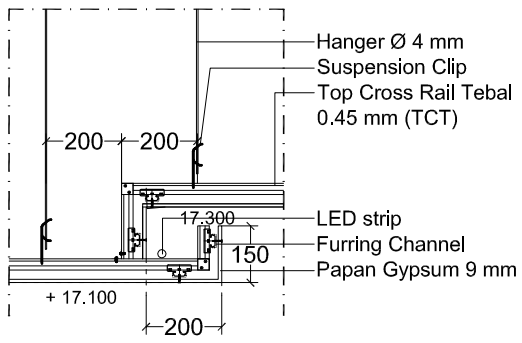


DETAIL A
SKALA 1 : 20

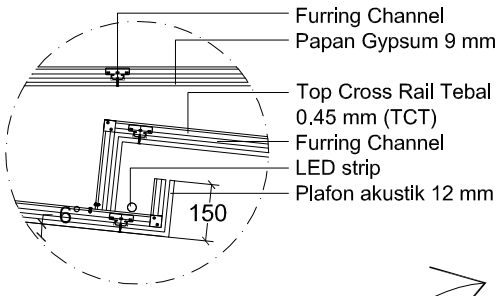

DETAIL B
SKALA 1 : 20

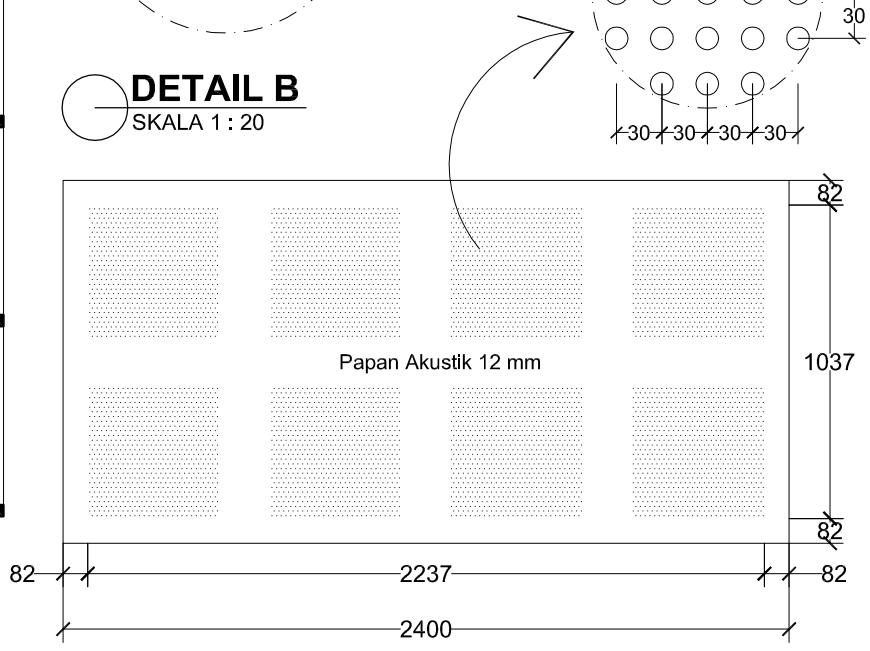

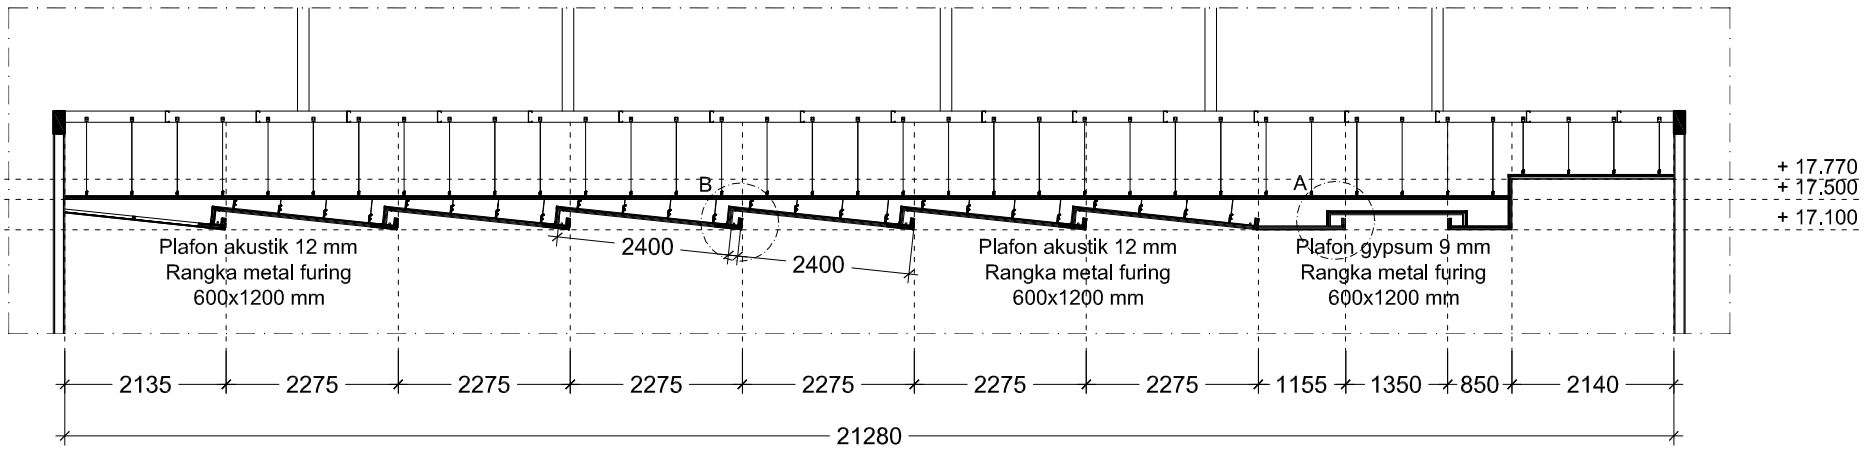

POTONGAN A
SKALA 1 : 100

GAMBAR KERJA

UNIVERSITAS NEGERI YOGYAKARTA
KOMPLEK UNIVERSITAS NEGERI YOGYAKARTA
KARANGMALANG, DEPOK, SLEMAN, YOGYAKARTA 55281

PEKERJAAN
PEMBANGUNAN GEDUNG DIGITAL LIBRARY UNY

LOKASI
KARANGMALANG, DEPOK, SLEMAN, YOGYAKARTA

REVISI


No	Tgl	Lokasi	Gbr	Dicek	Diset

JUDUL GAMBAR
DETAIL PLAFON H


SKALA
1 : 50

DITERBITKAN


NO	KODE	JMLH LBR
59	ARS - 2017	174

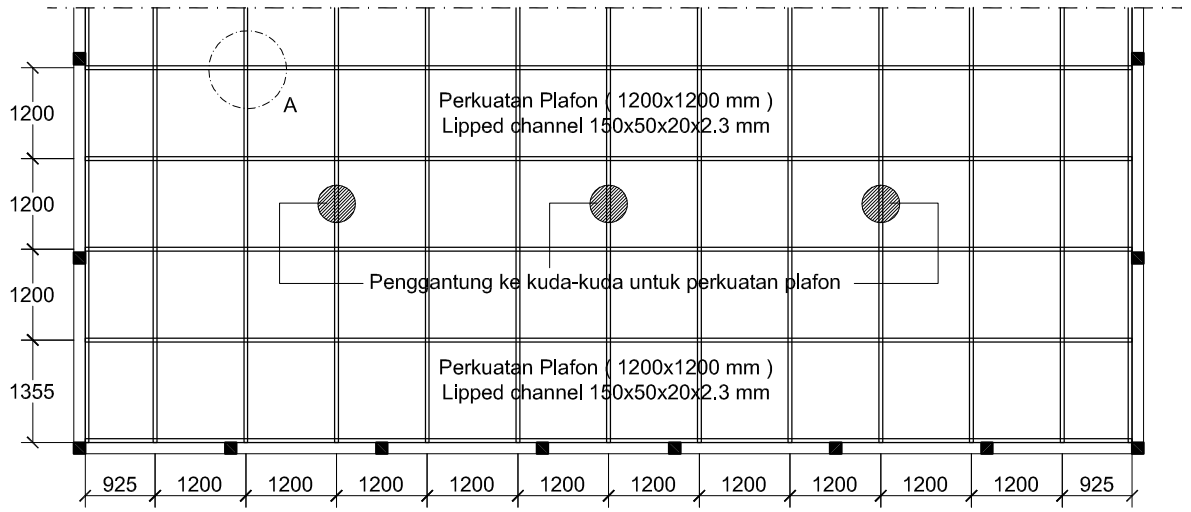


RENCANA PERKUATAN PLAFON
SKALA 1 : 100

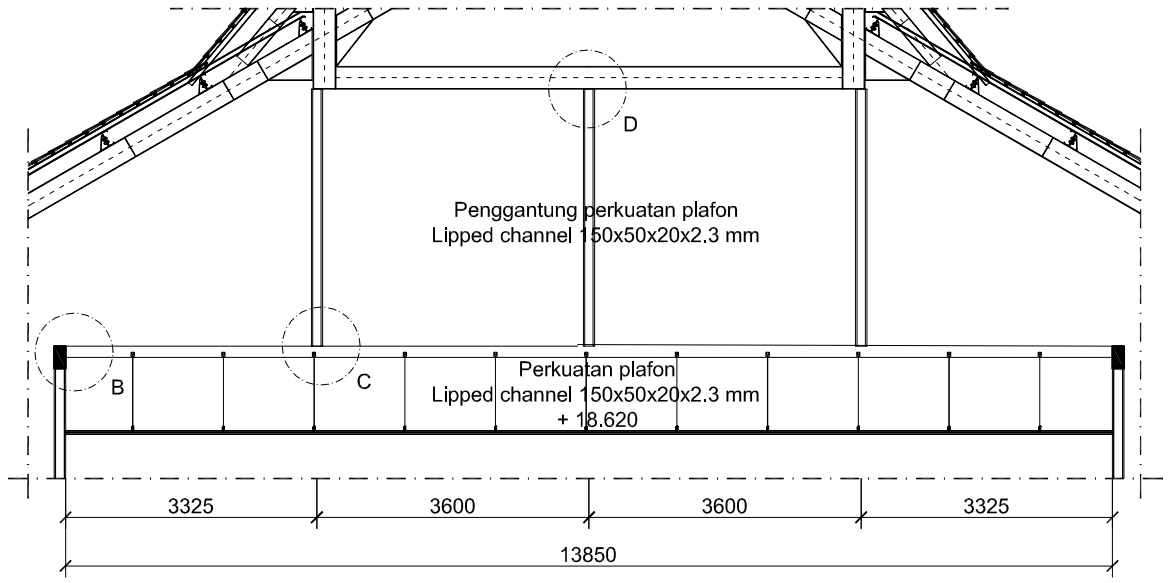


POTONGAN A
SKALA 1 : 100

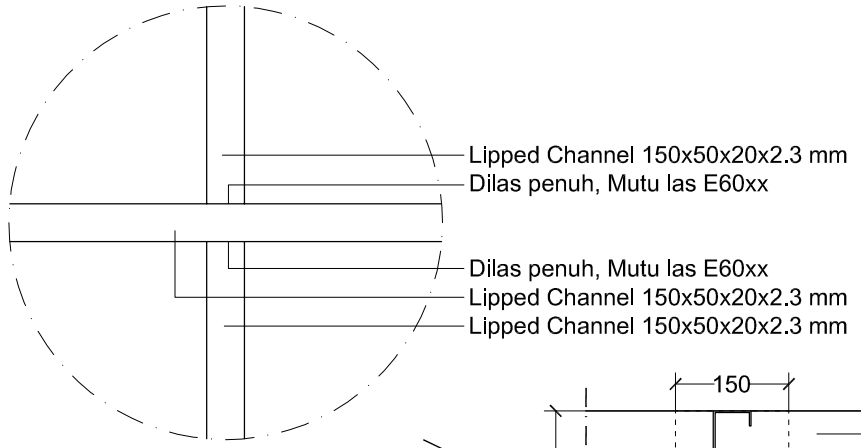


DETAIL A
SKALA 1 : 10

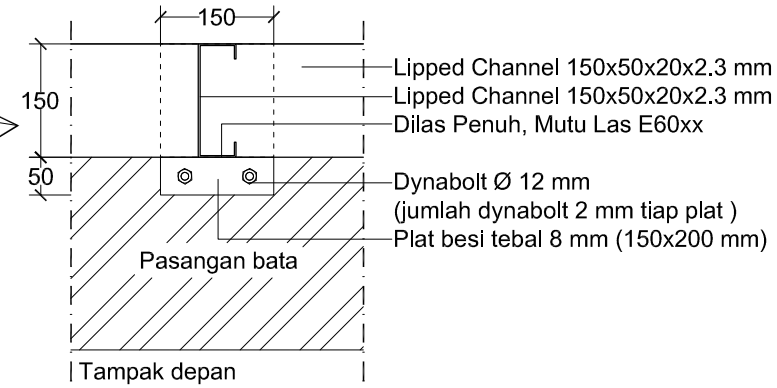


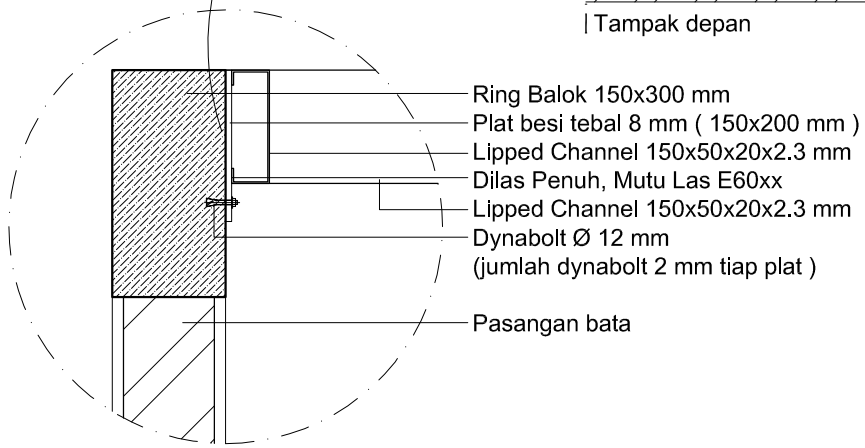

DETAIL B
SKALA 1 : 10

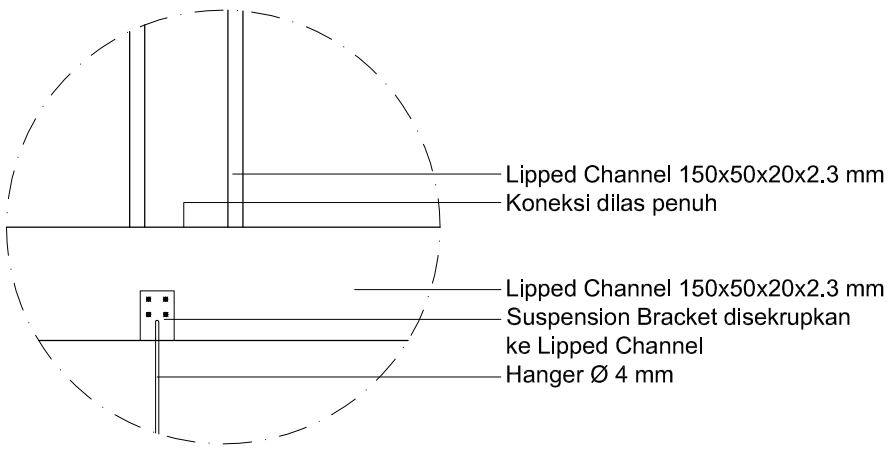

DETAIL C
SKALA 1 : 10

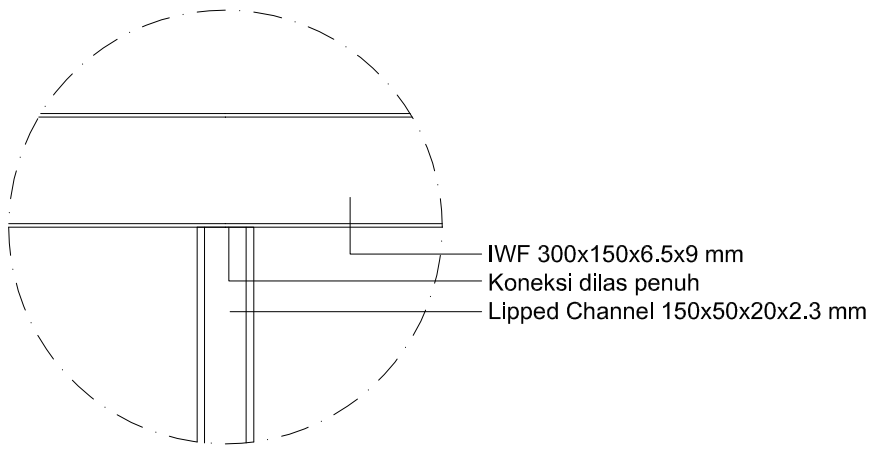

DETAIL D
SKALA 1 : 10

GAMBAR KERJA

UNIVERSITAS NEGERI YOGYAKARTA
KOMPLEK UNIVERSITAS NEGERI YOGYAKARTA
KARANGMALANG, DEPOK, SLEMAN, YOGYAKARTA 55281

PEKERJAAN
PEMBANGUNAN GEDUNG DIGITAL LIBRARY UNY

LOKASI
KARANGMALANG, DEPOK, SLEMAN, YOGYAKARTA


REVISI

No	Tgl	Lokasi	Gbr	Dicek	Diset


JUDUL GAMBAR	SKALA
DETAIL PERKUATAN PLAFON	1 : 50


DITERBITKAN

NO	KODE	JMLH LBR
60	ARS - 2017	174

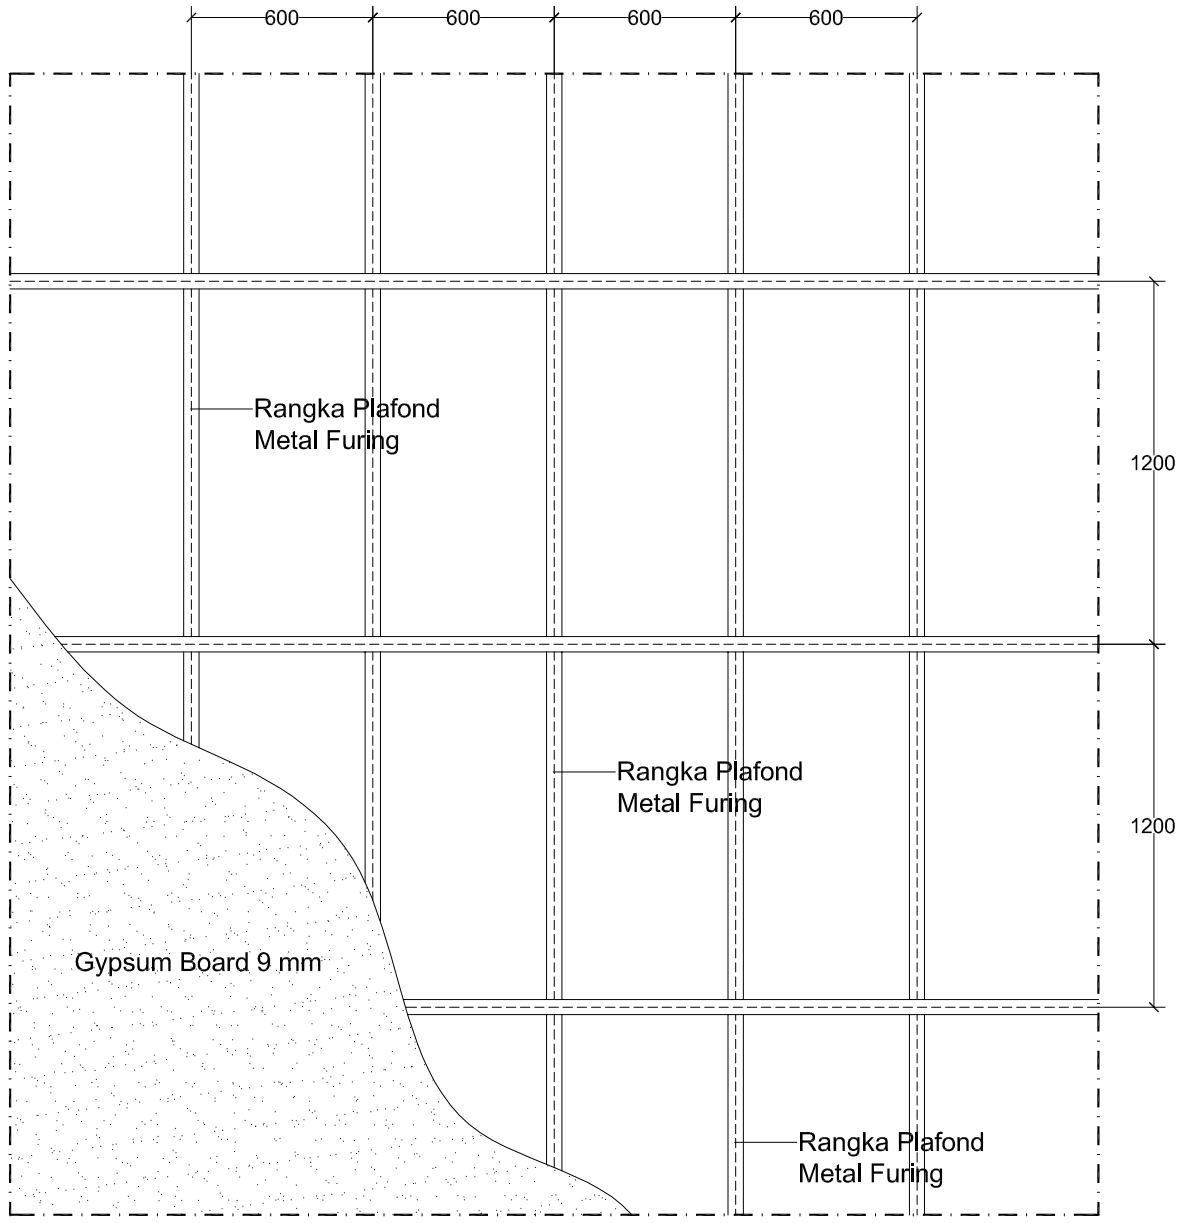



DETAIL PLAFON
SKALA 1 : 25

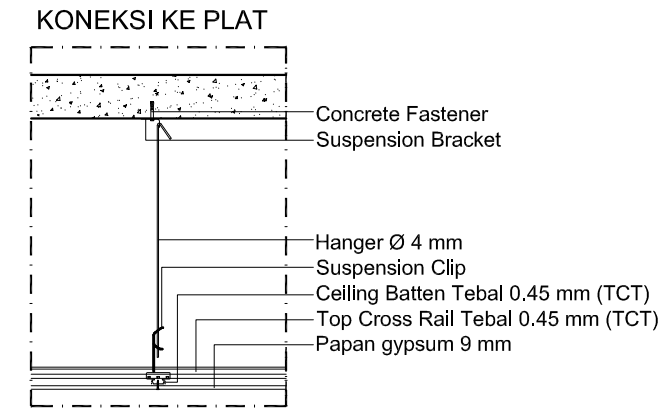

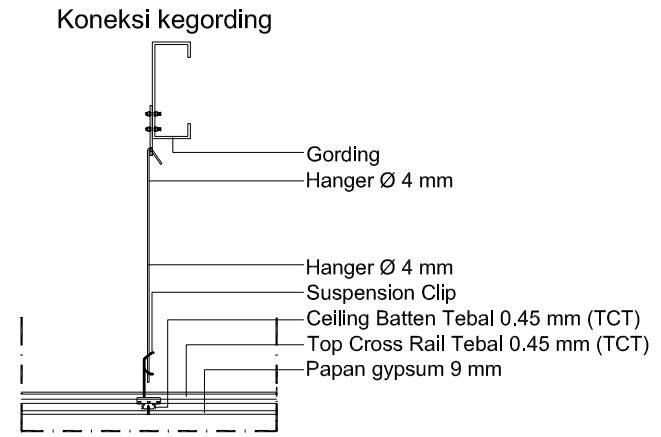

DETAIL KONEKSI KE PLAT & KE GORDING
SKALA 1 : 10

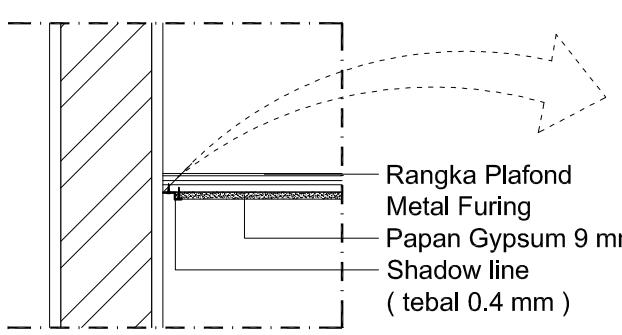

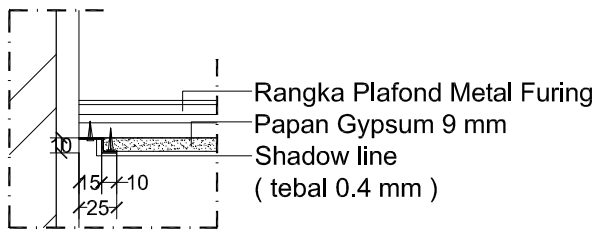

DETAIL LIST PLAFON
SKALA 1 : 10

LEGENDA GAMBAR

NO	KETERANGAN
1	Plafon di area dalam gedung (ruang) menggunakan Plafon Gypsum 9 mm dan untuk R. Pertemuan Lt. 04 menggunakan plafon gypsum 9 mm dan akustik 12 mm
2	Plafon di area luar gedung menggunakan Plafon Kalsium Silikat 6 mm (teras dan tritisan). Untuk finishing kalsiboard menggunakan nat
3	Untuk Plafon Gypsum 9 mm Menggunakan Rangka Metal Furing 600 x 1200 mm.
4	Semua ruang menggunakan list Plafon Shadow Line tebal 0.4 mm kecuali area tritisan.
5	Untuk Plafon Gypsum 9 mm Menggunakan Hanger Metal Furing. Hanger tersebut menggantung di plat beton atau kuda-kuda.
6	Seluruh lantai terdapat 1 maintenance hole.

GAMBAR KERJA

UNIVERSITAS NEGERI YOGYAKARTA
KOMPLEK UNIVERSITAS NEGERI YOGYAKARTA
KARANGMALANG, DEPOK, SLEMAN, YOGYAKARTA 55281

PEKERJAAN
PEMBANGUNAN GEDUNG DIGITAL LIBRARY UNY

LOKASI
KARANGMALANG, DEPOK, SLEMAN, YOGYAKARTA


REVISI

No	Tgl	Lokasi	Gbr	Dicek	Diset

JUDUL GAMBAR	SKALA
DETAIL RANGKA PLAFON DETAIL - DETAIL	1 : 25 1 : 10

DITERBITKAN

NO	KODE	JMLH LBR
61	ARS - 2017	174

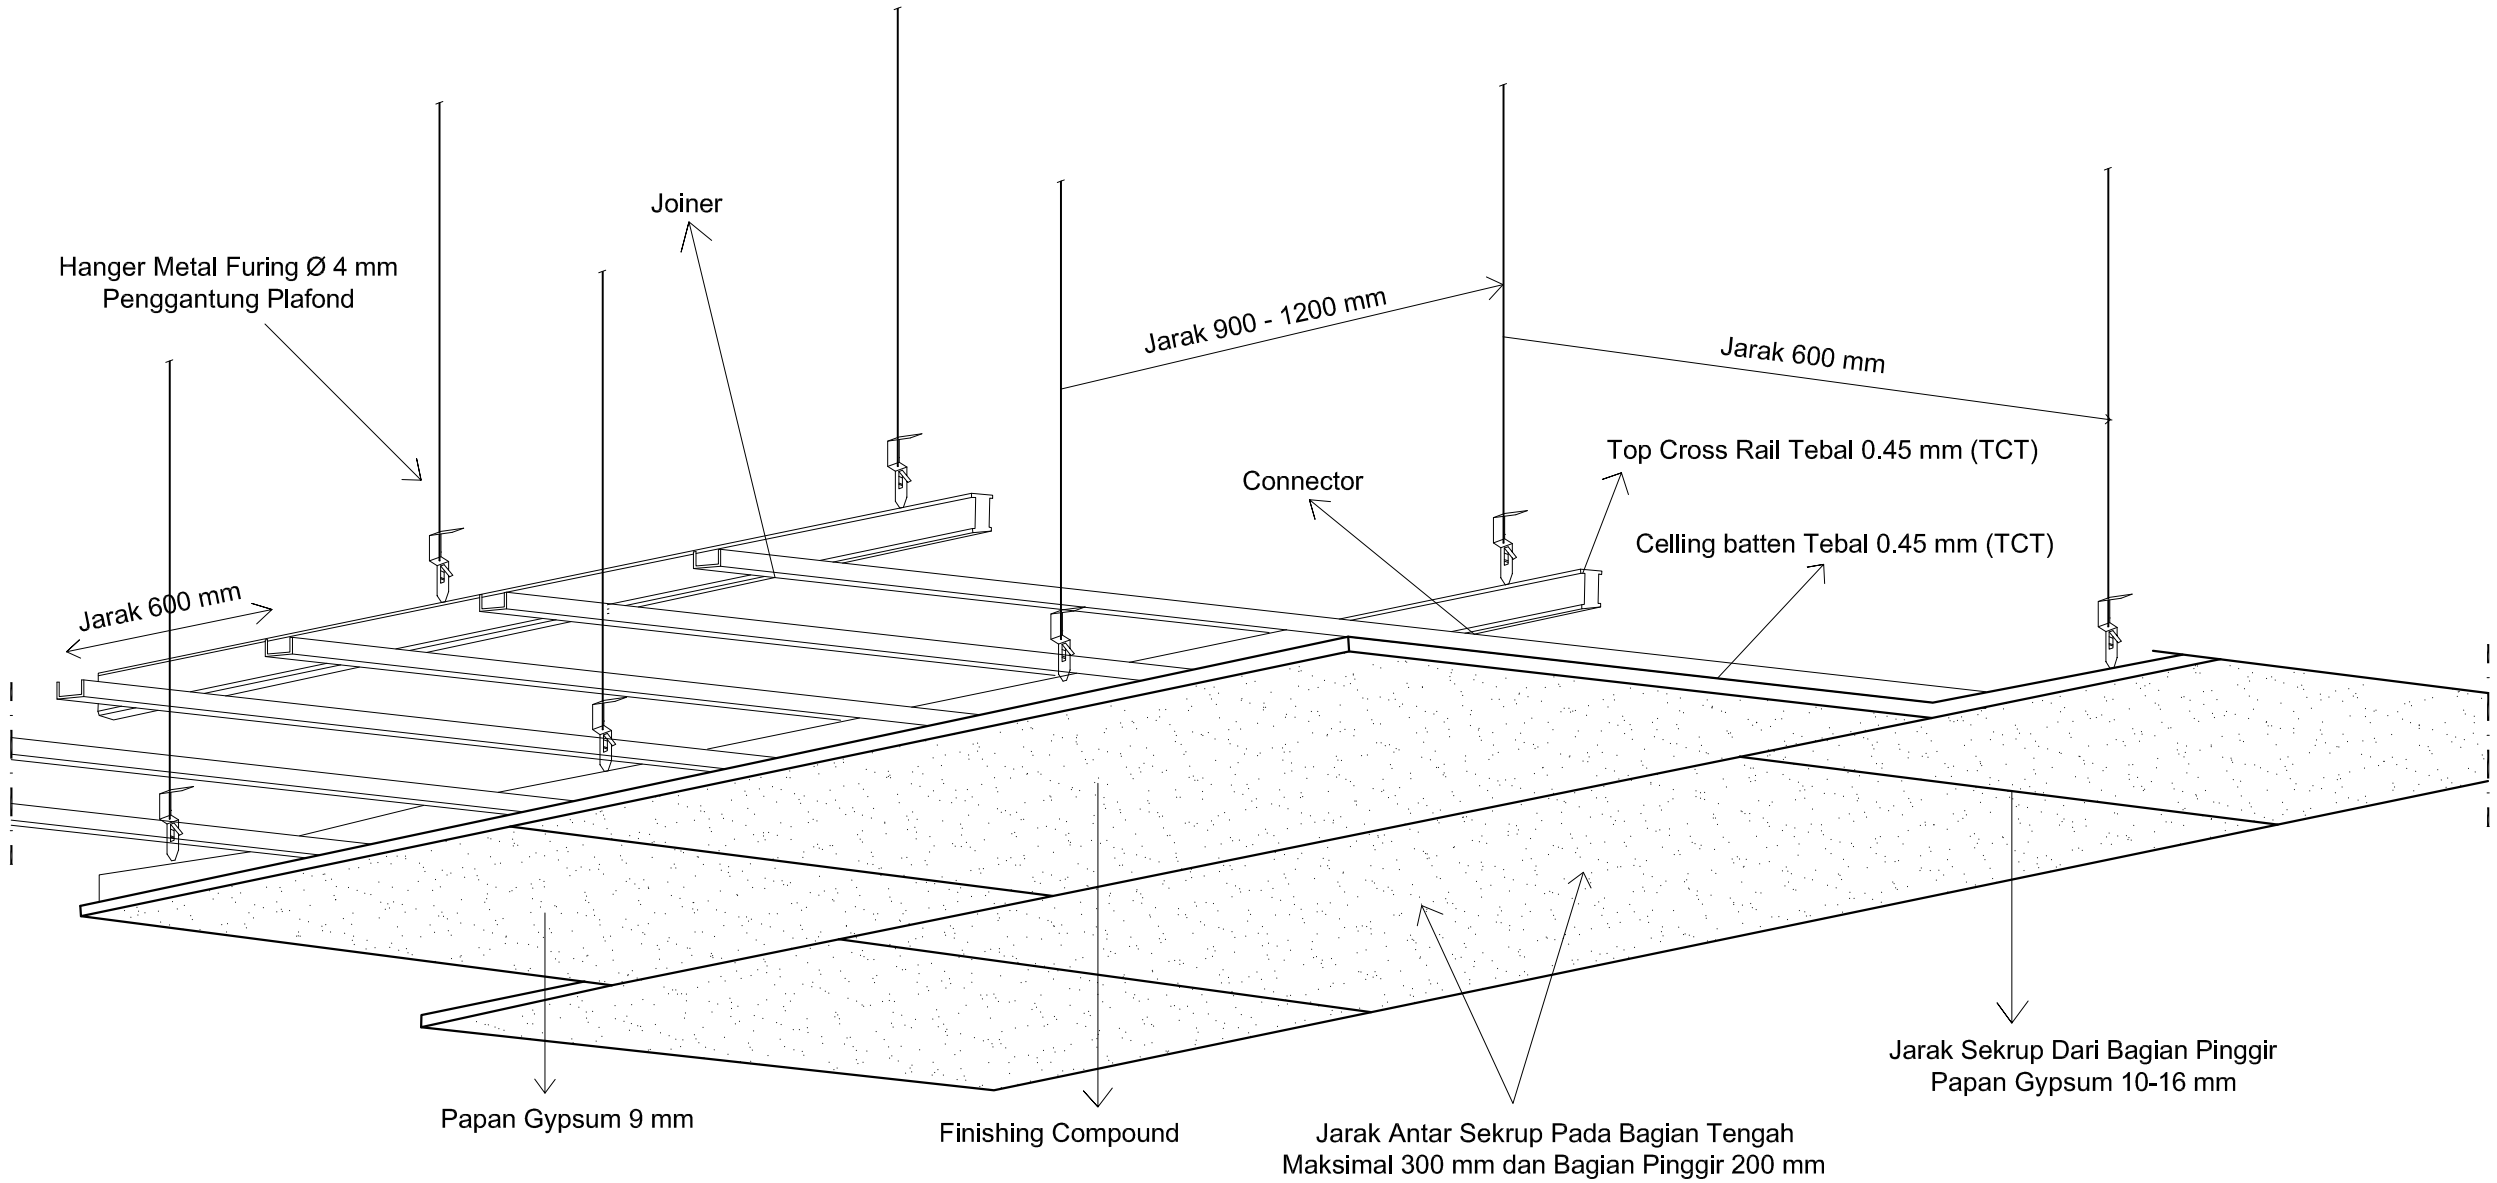

ISOMETRY DETAIL PLAFON

NTSC

LEGENDA GAMBAR

NO	KETERANGAN
1	Plafon di area dalam gedung (ruang) menggunakan Plafon Gypsum 9 mm dan untuk R. Pertemuan Lt. 04 menggunakan plafon gypsum 9 mm dan akustik 12 mm
2	Plafon di area luar gedung menggunakan Plafon Kalsium Silikat 6 mm (teras dan tritisan). Untuk finishing kalsiboard menggunakan nat
3	Untuk Plafon Gypsum 9 mm Menggunakan Rangka Metal Furing 600 x 1200 mm.
4	Semua ruang menggunakan list Plafon Shadow Line tebal 0.4 mm kecuali area tritisan.
5	Untuk Plafon Gypsum 9 mm Menggunakan Hanger Metal Furing. Hanger tersebut menggantung di plat beton atau kuda-kuda.
6	Seluruh lantai terdapat 1 maintenance hole.

GAMBAR KERJA

UNIVERSITAS NEGERI YOGYAKARTA
KOMPLEK UNIVERSITAS NEGERI YOGYAKARTA
KARANGMALANG, DEPOK, SLEMAN, YOGYAKARTA 55281

PEKERJAAN

PEMBANGUNAN GEDUNG DIGITAL LIBRARY UNY

LOKASI

KARANGMALANG, DEPOK, SLEMAN, YOGYAKARTA


REVISI

No	Tgl	Lokasi	Gbr	Dicek	Diset


JUDUL GAMBAR	SKALA
ISOMETRI RANGKA PLAFON	NTSC

DITERBITKAN


NO	KODE	JMLH LBR
62	ARS - 2017	174

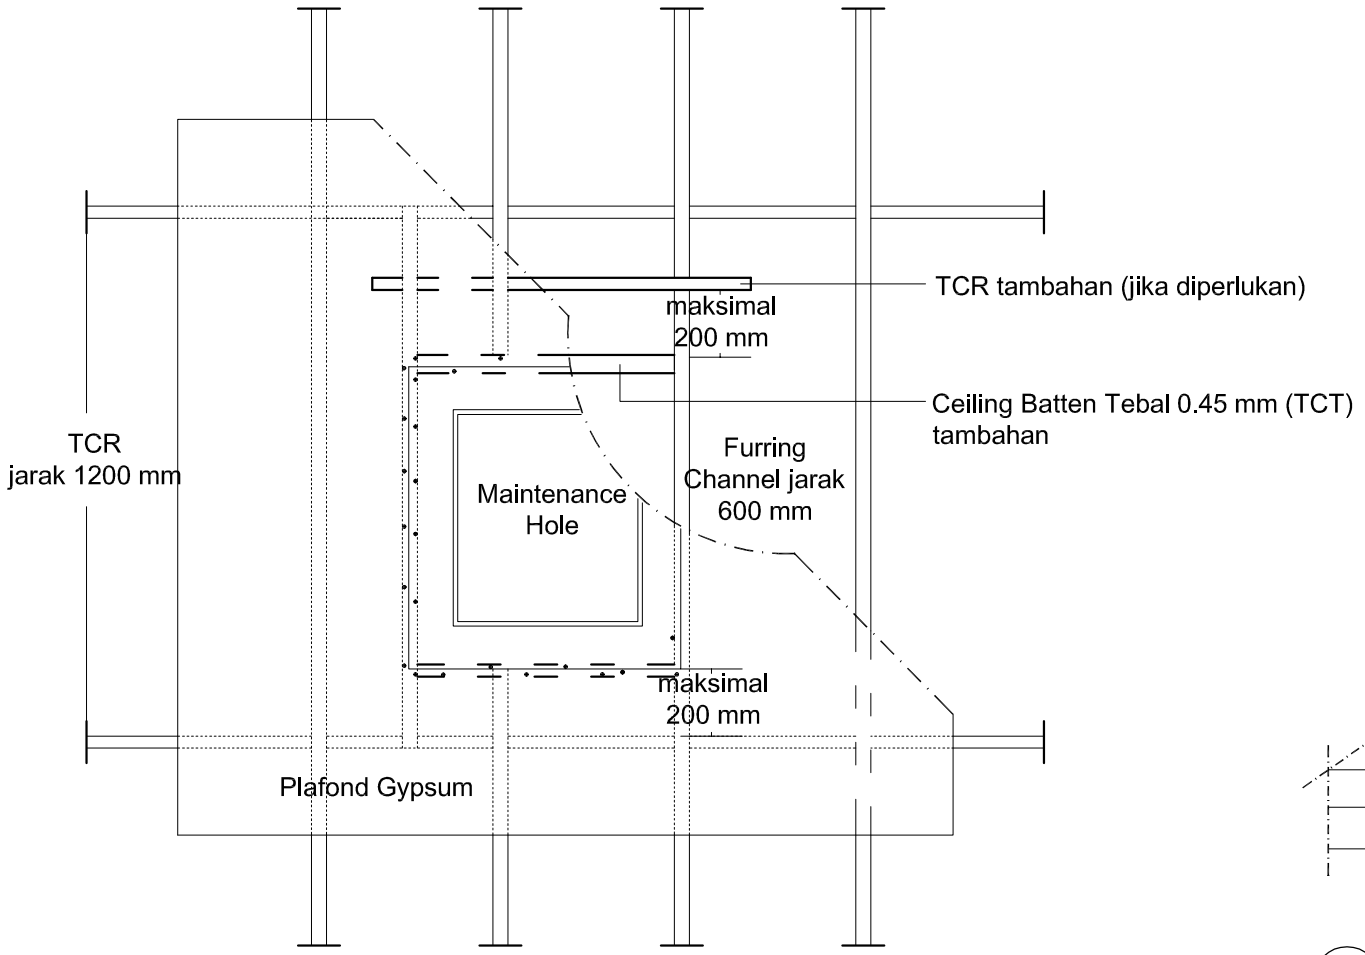

DETAIL MAINTENANCE HOLE
NTSC

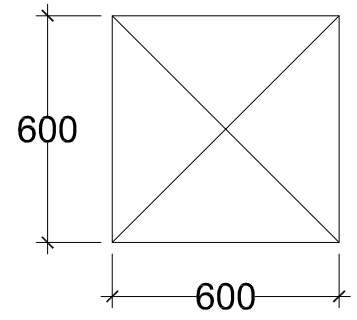

RENCANA MAINTENANCE HOLE
SKALA 1 : 20

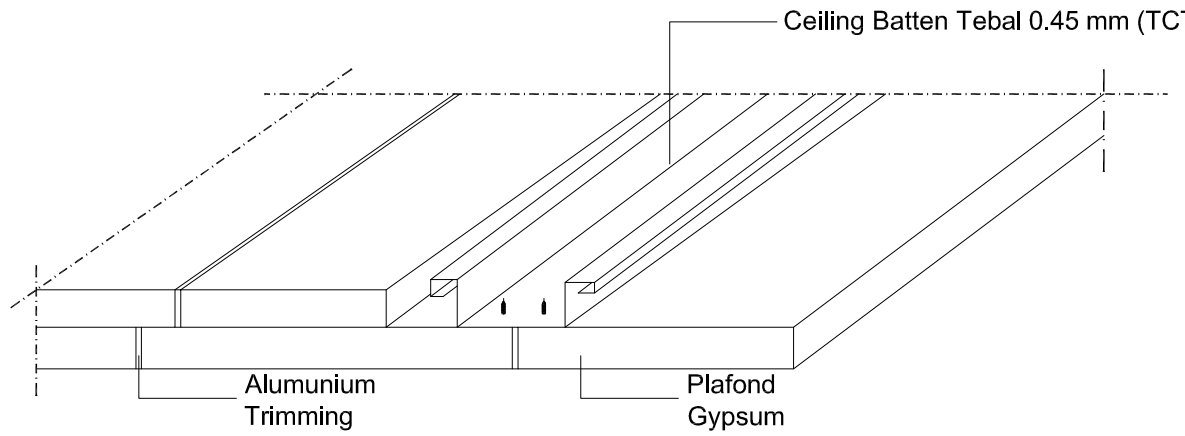

ISOMETRY DETAIL A
NTSC

ISOMETRI
NTSC

GAMBAR KERJA

UNIVERSITAS NEGERI YOGYAKARTA
KOMPLEK UNIVERSITAS NEGERI YOGYAKARTA
KARANGMALANG, DEPOK, SLEMAN, YOGYAKARTA 55281

PEKERJAAN

PEMBANGUNAN GEDUNG DIGITAL LIBRARY UNY

LOKASI

KARANGMALANG, DEPOK, SLEMAN, YOGYAKARTA


REVISI

No	Tgl	Lokasi	Gbr	Dicek	Diset

JUDUL GAMBAR	SKALA
DETAIL MAINTENANCE HOLE	NTSC

DITERBITKAN

NO	KODE	JMLH LBR
63	ARS - 2017	174

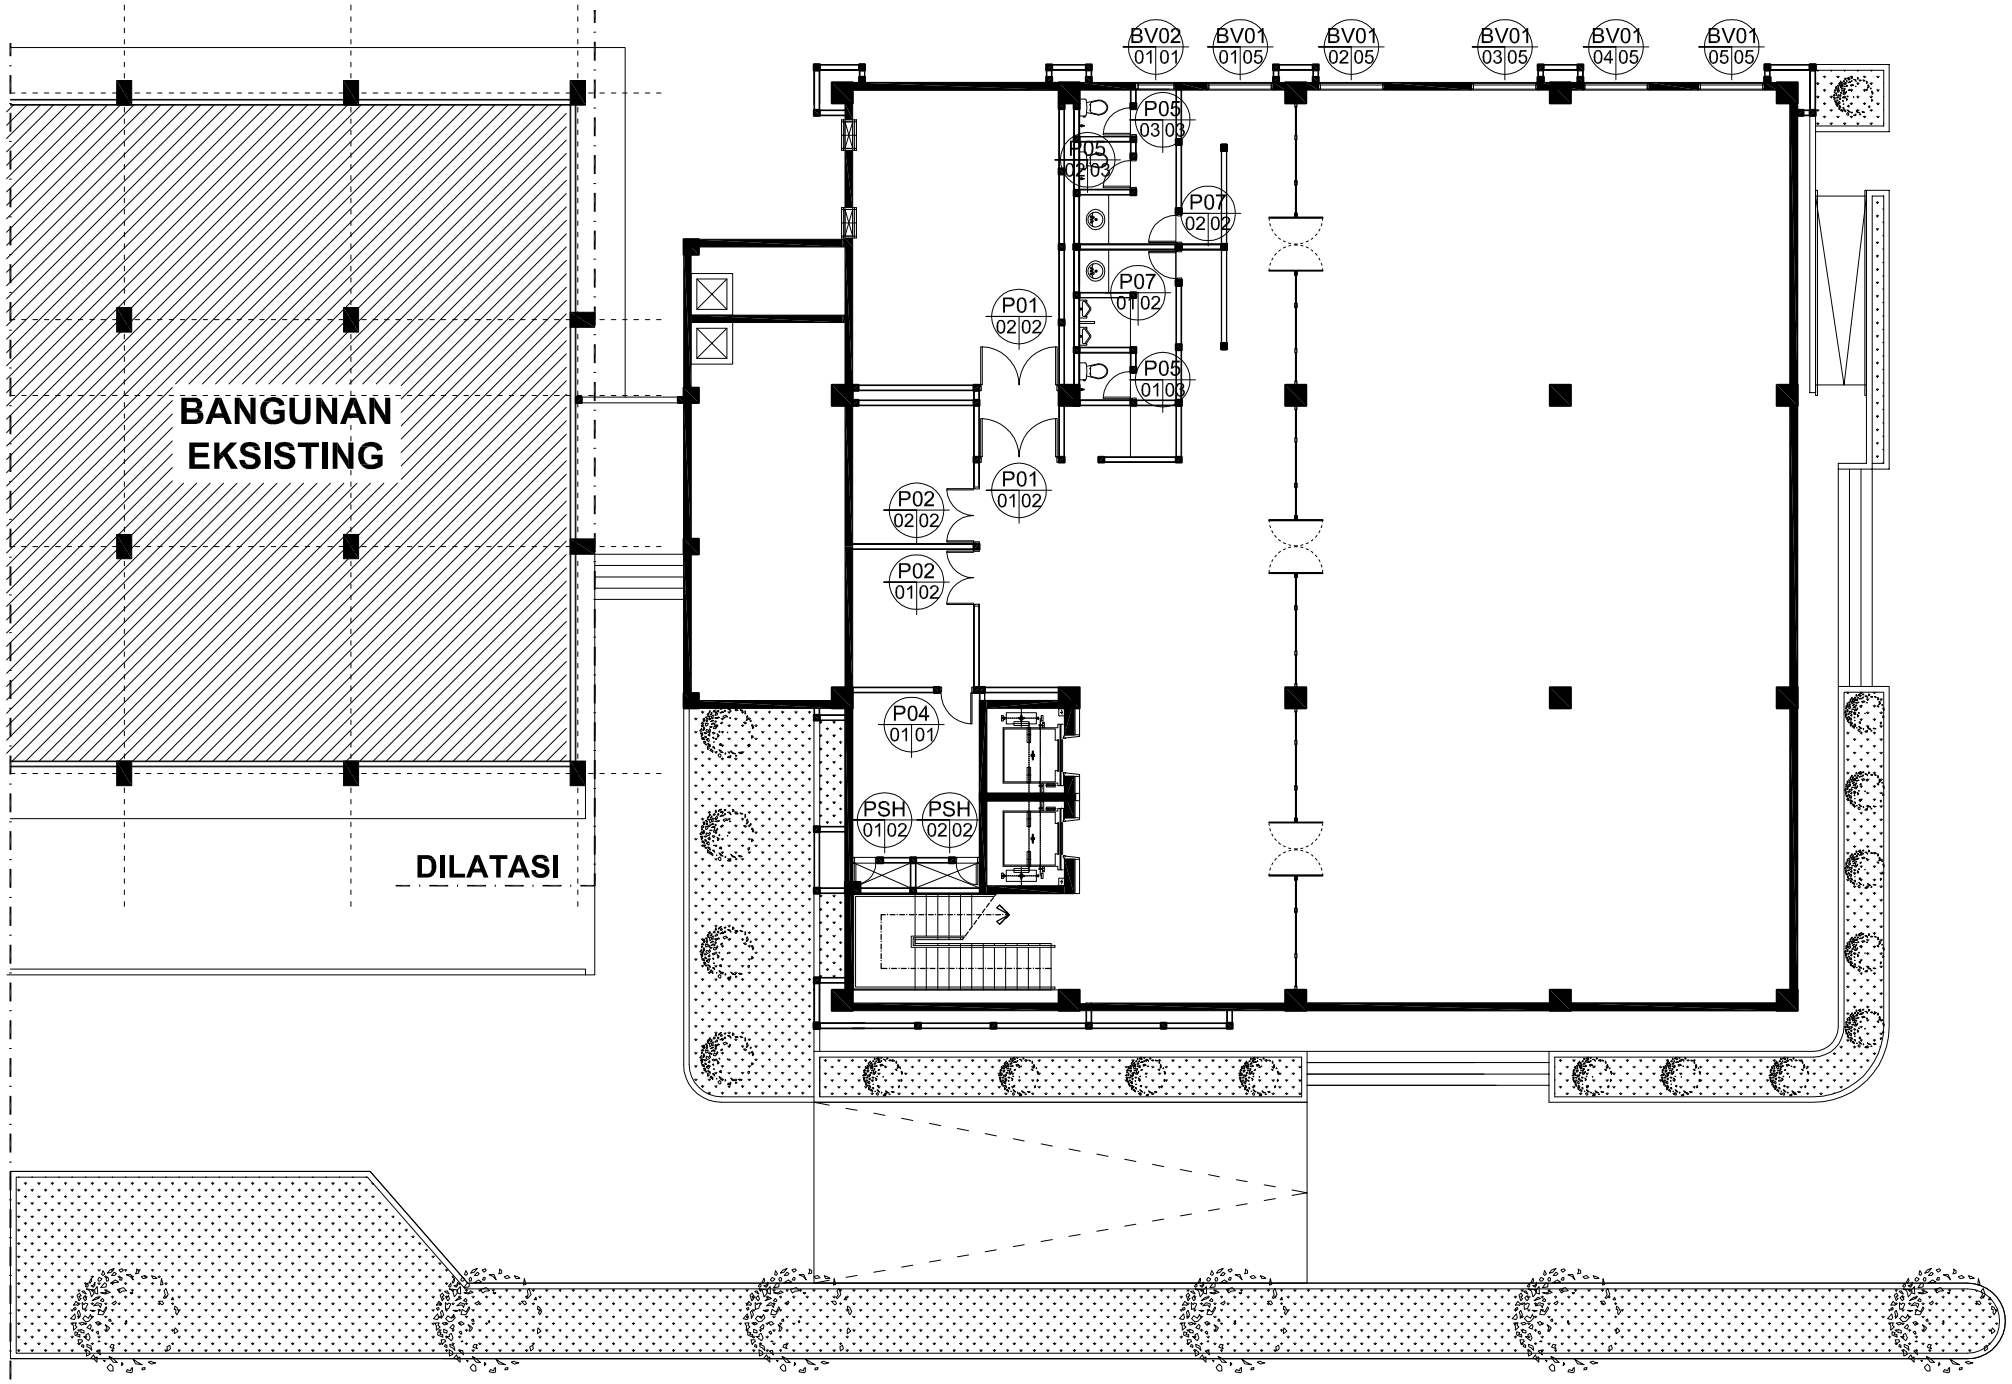

RENCANA PINTU & JENDELA LT. BASEMENT

SKALA 1 : 200

GAMBAR KERJA

UNIVERSITAS NEGERI YOGYAKARTA
KOMPLEK UNIVERSITAS NEGERI YOGYAKARTA
KARANGMALANG, DEPOK, SLEMAN, YOGYAKARTA 55281

PEKERJAAN

PEMBANGUNAN GEDUNG DIGITAL LIBRARY UNY

LOKASI

KARANGMALANG, DEPOK, SLEMAN, YOGYAKARTA


REVISI

No	Tgl	Lokasi	Gbr	Dicek	Diset

JUDUL GAMBAR	SKALA
RENCANA DINDING KACA LT. BASEMENT	1 : 200

DITERBITKAN

NO	KODE	JMLH LBR
64	ARS - 2017	174

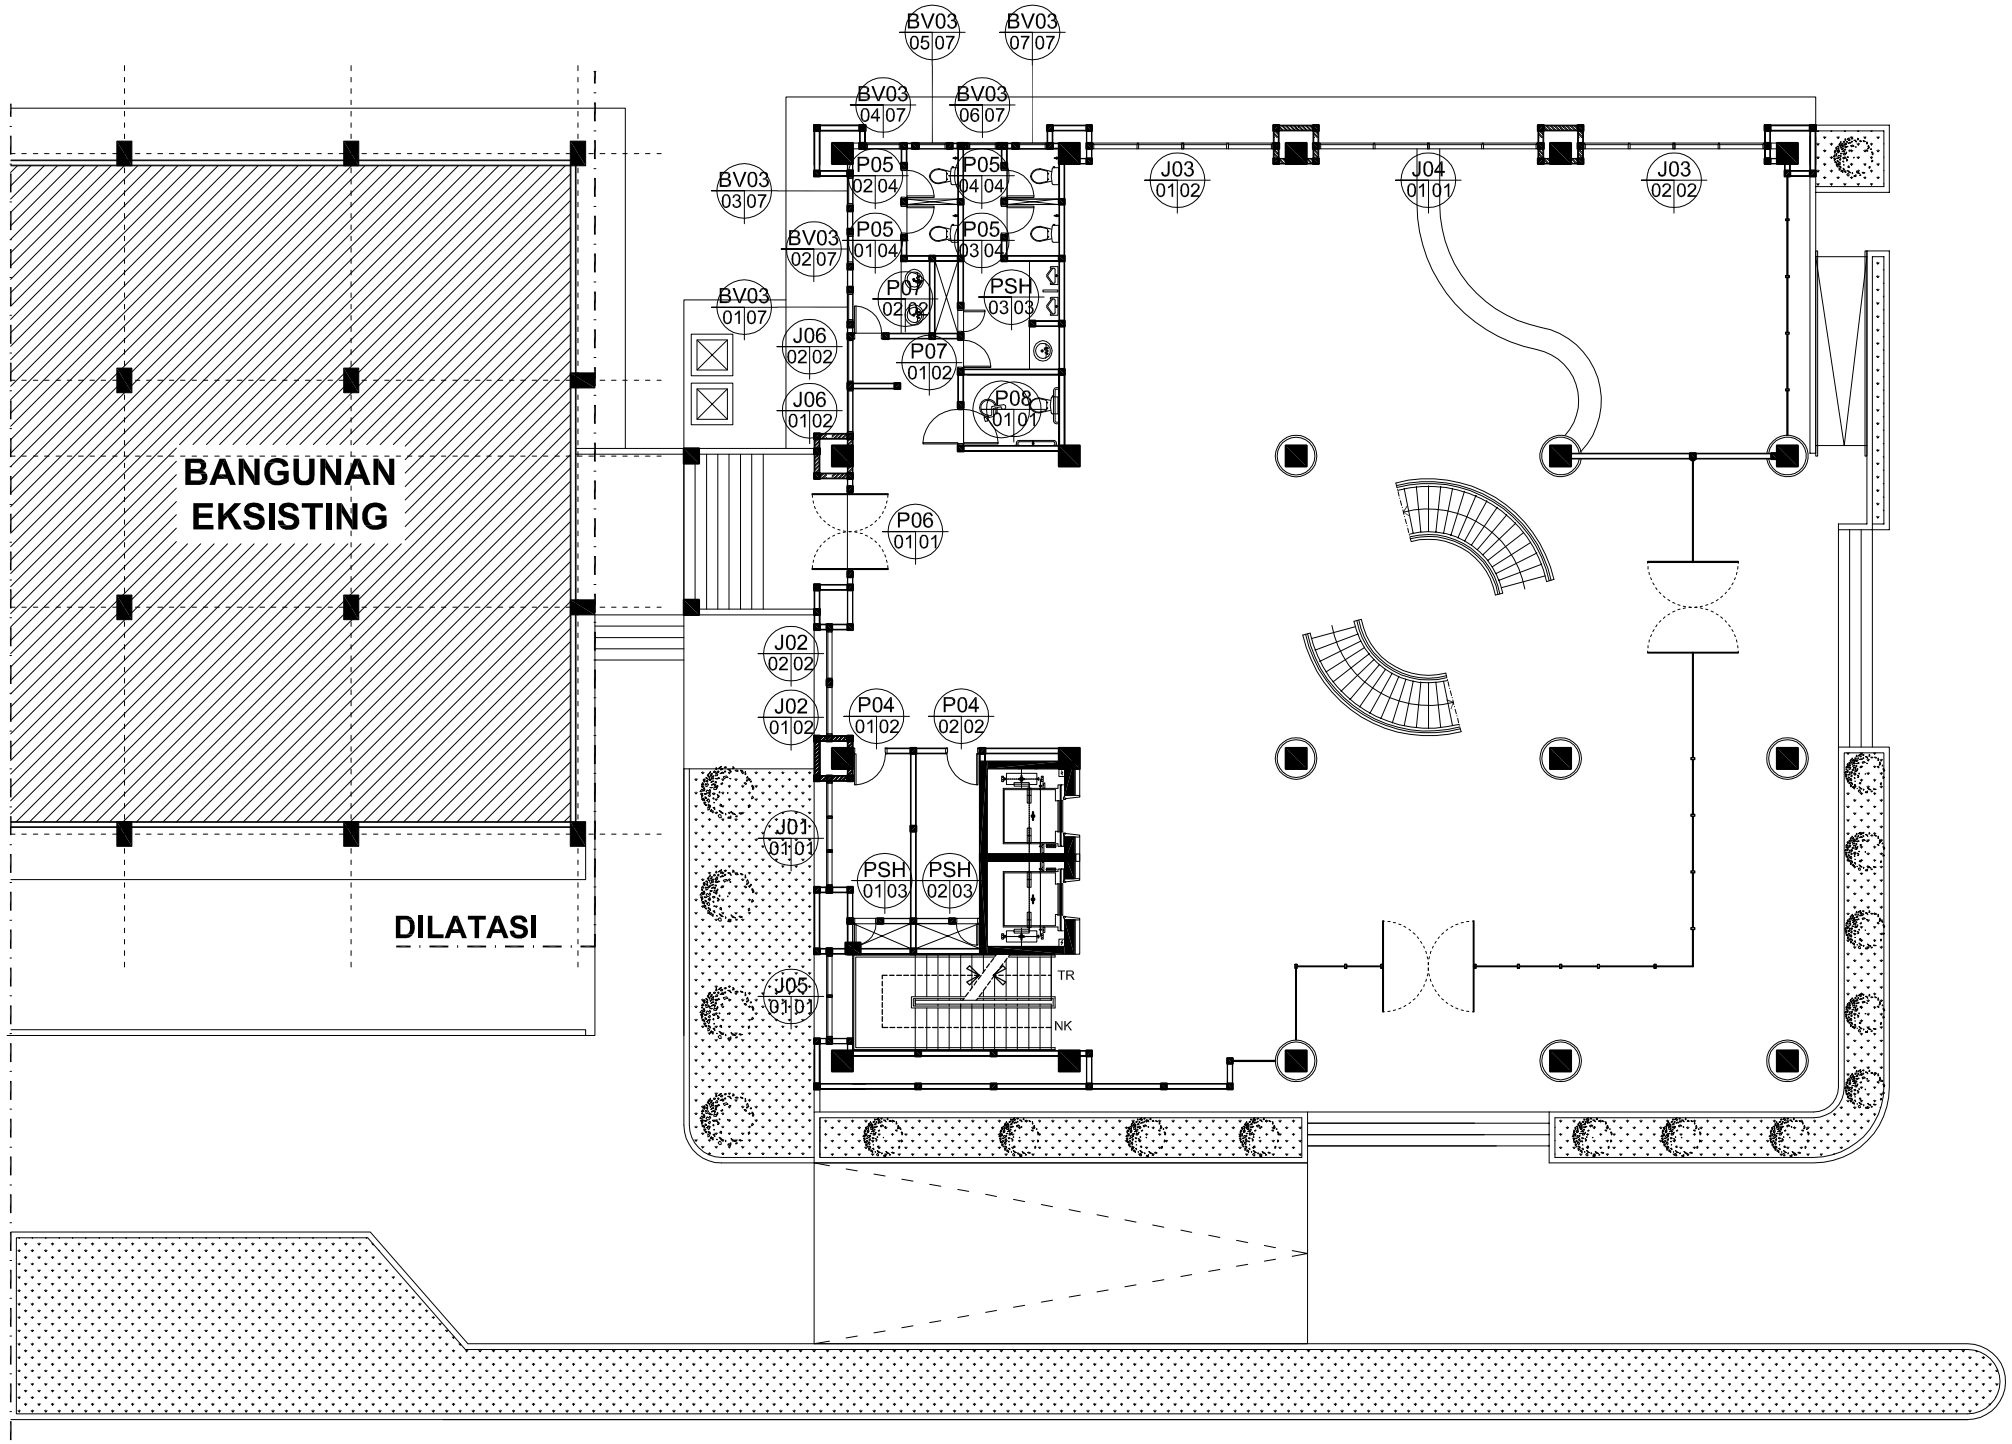

RENCANA PINTU & JENDELA LT. 01

SKALA 1 : 200

GAMBAR KERJA

UNIVERSITAS NEGERI YOGYAKARTA
KOMPLEK UNIVERSITAS NEGERI YOGYAKARTA
KARANGMALANG, DEPOK, SLEMAN, YOGYAKARTA 55281

PEKERJAAN

PEMBANGUNAN GEDUNG DIGITAL LIBRARY UNY

LOKASI

KARANGMALANG, DEPOK, SLEMAN, YOGYAKARTA


REVISI

No	Tgl	Lokasi	Gbr	Dicek	Diset

JUDUL GAMBAR	SKALA
RENCANA DINDING KACA LT. 01	1 : 200

DITERBITKAN

NO	KODE	JMLH LBR
65	ARS - 2017	174

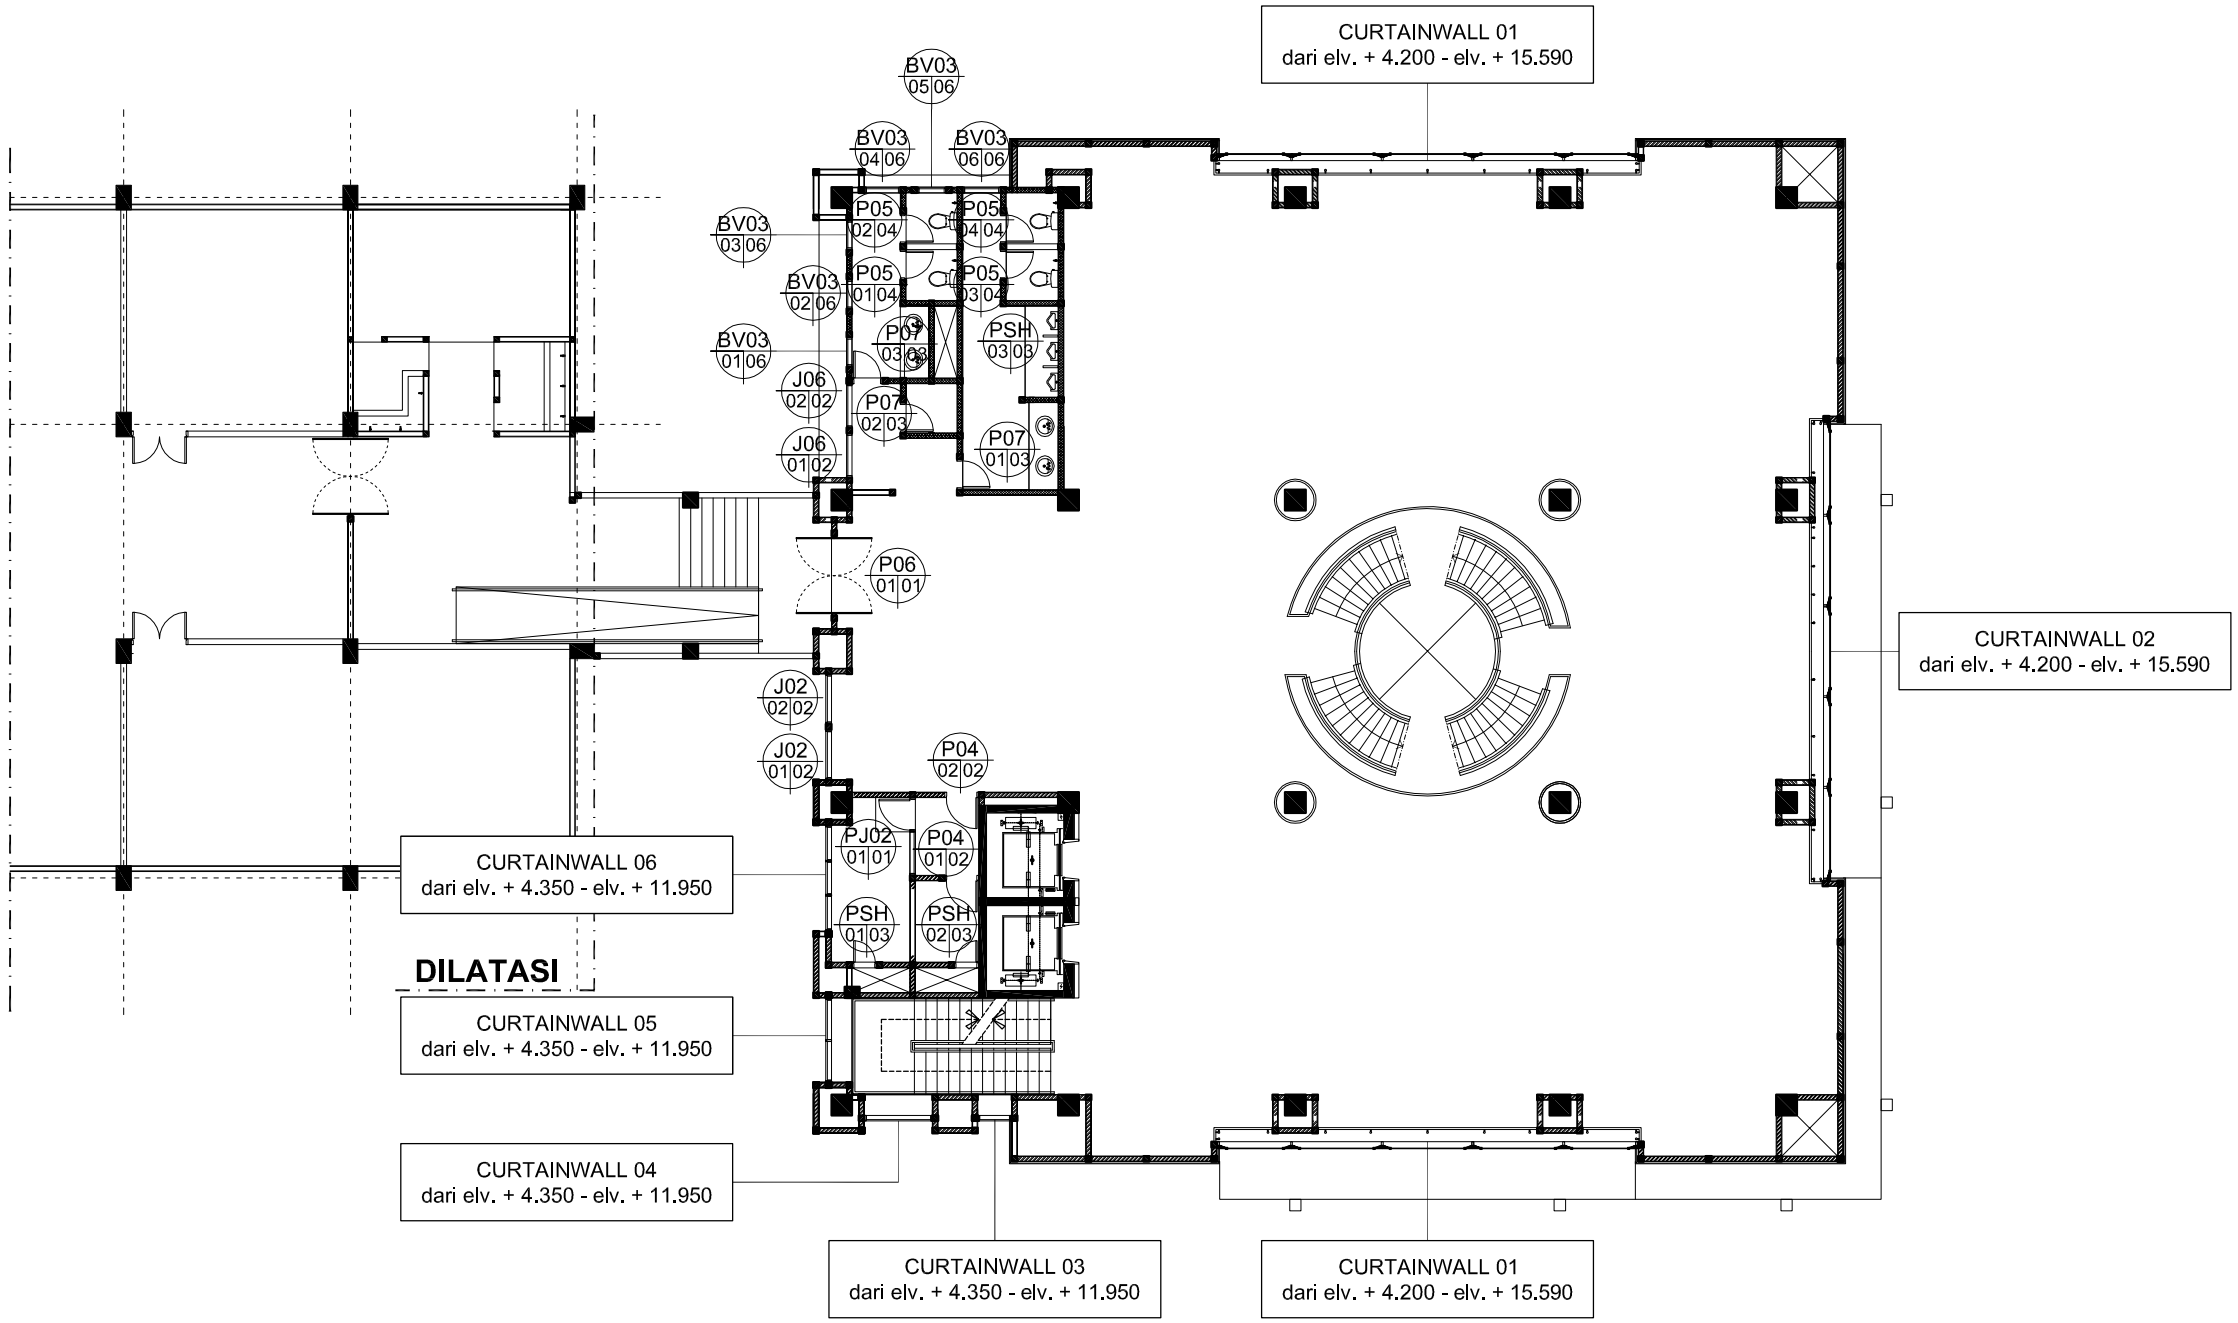

RENCANA PINTU & JENDELA LT. 02

SKALA 1 : 200

GAMBAR KERJA

UNIVERSITAS NEGERI YOGYAKARTA
KOMPLEK UNIVERSITAS NEGERI YOGYAKARTA
KARANGMALANG, DEPOK, SLEMAN, YOGYAKARTA 55281

PEKERJAAN

PEMBANGUNAN GEDUNG DIGITAL LIBRARY UNY

LOKASI

KARANGMALANG, DEPOK, SLEMAN, YOGYAKARTA


REVISI

No	Tgl	Lokasi	Gbr	Dicek	Diset

JUDUL GAMBAR	SKALA
RENCANA DINDING KACA LT. 02	1 : 200

DITERBITKAN

NO	KODE	JMLH LBR
66	ARS - 2017	174

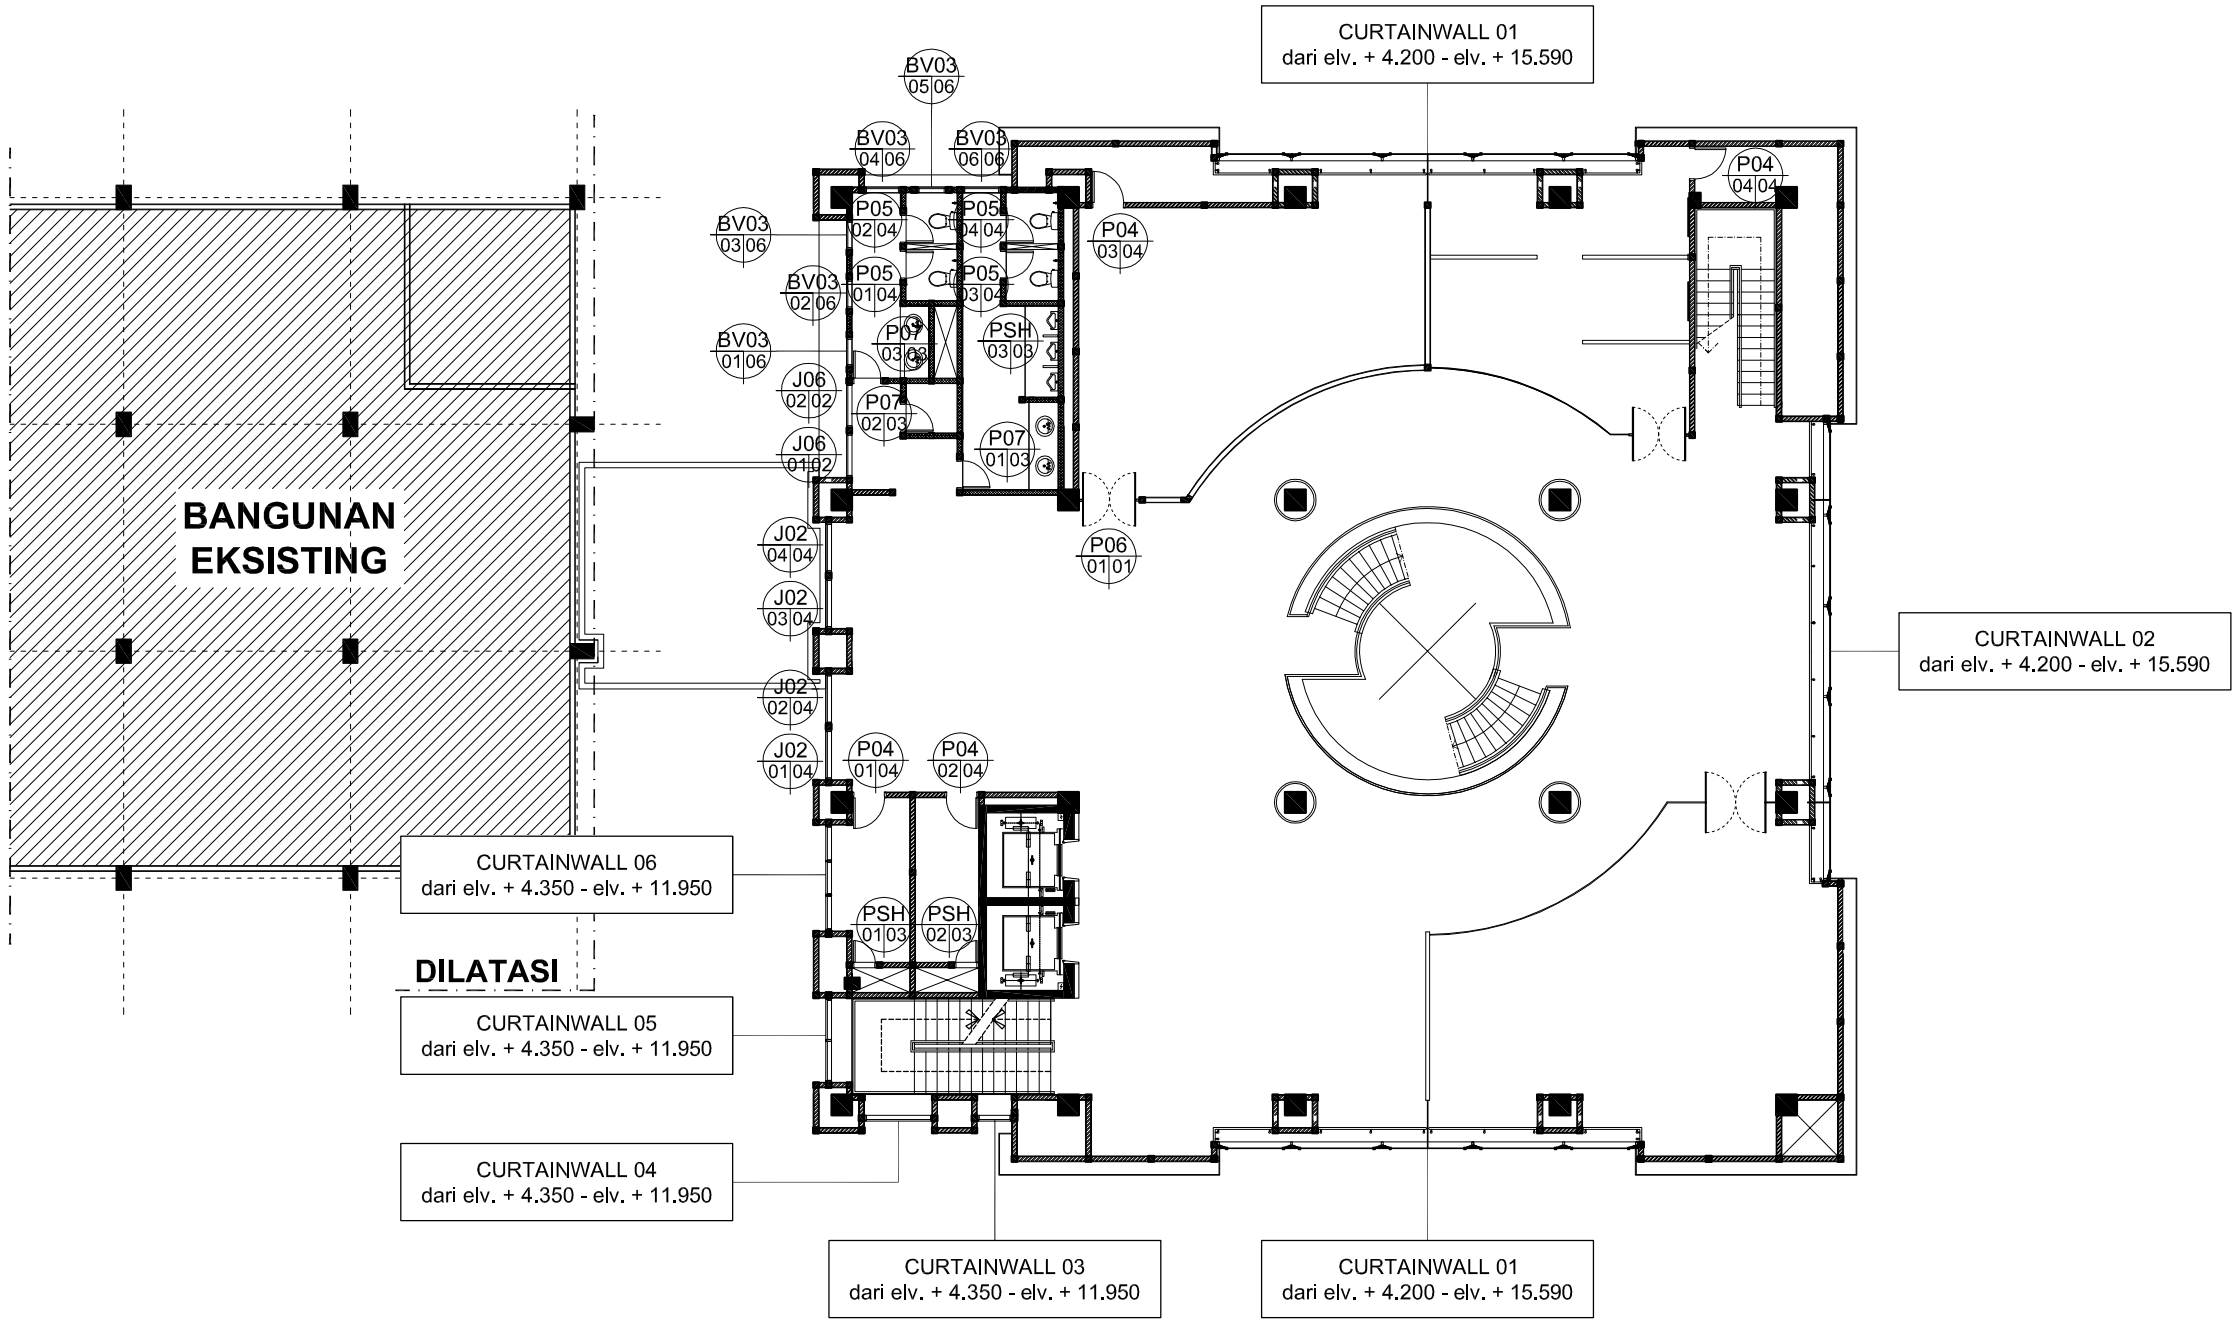

RENCANA PINTU & JENDELA LT. 03

SKALA 1 : 200

GAMBAR KERJA

UNIVERSITAS NEGERI YOGYAKARTA
KOMPLEK UNIVERSITAS NEGERI YOGYAKARTA
KARANGMALANG, DEPOK, SLEMAN, YOGYAKARTA 55281

PEKERJAAN

PEMBANGUNAN GEDUNG DIGITAL LIBRARY UNY

LOKASI

KARANGMALANG, DEPOK, SLEMAN, YOGYAKARTA


REVISI

No	Tgl	Lokasi	Gbr	Dicek	Diset

JUDUL GAMBAR	SKALA
RENCANA DINDING KACA LT. 03	1 : 200

DITERBITKAN

NO	KODE	JMLH LBR
67	ARS - 2017	174

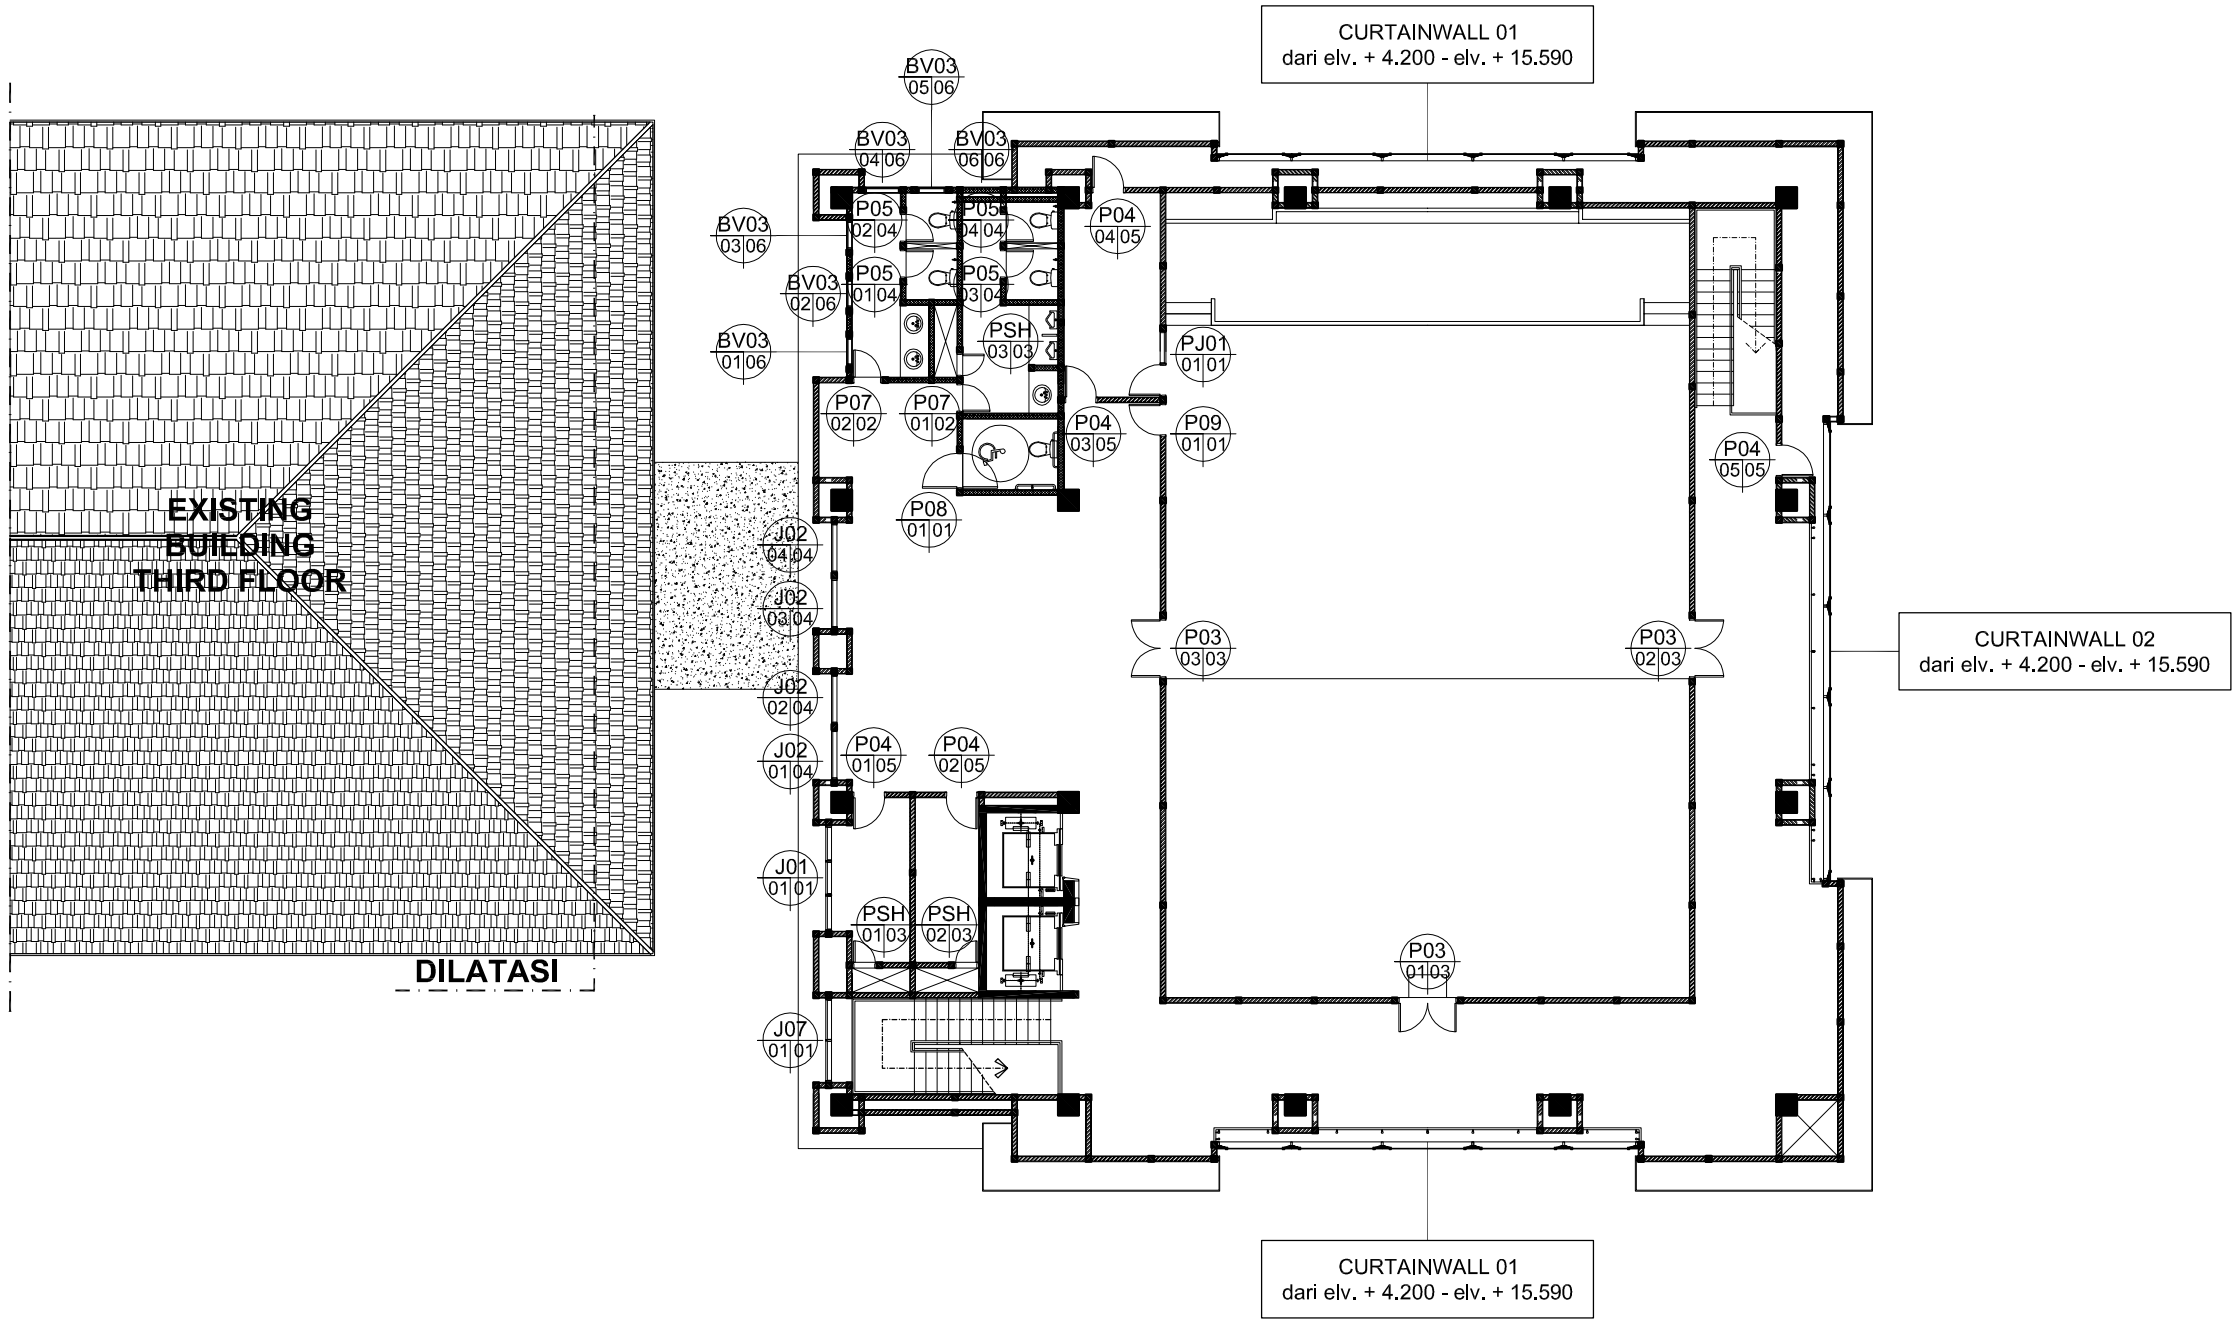

RENCANA PINTU & JENDELA LT. 04

SKALA 1 : 200

GAMBAR KERJA

UNIVERSITAS NEGERI YOGYAKARTA
KOMPLEK UNIVERSITAS NEGERI YOGYAKARTA
KARANGMALANG, DEPOK, SLEMAN, YOGYAKARTA 55281

PEKERJAAN

PEMBANGUNAN GEDUNG DIGITAL LIBRARY UNY

LOKASI

KARANGMALANG, DEPOK, SLEMAN, YOGYAKARTA


REVISI


No	Tgl	Lokasi	Gbr	Dicek	Diset


JUDUL GAMBAR	SKALA
RENCANA DINDING KACA LT. 04	1 : 200


DITERBITKAN


NO	KODE	JMLH LBR
68	ARS - 2017	174

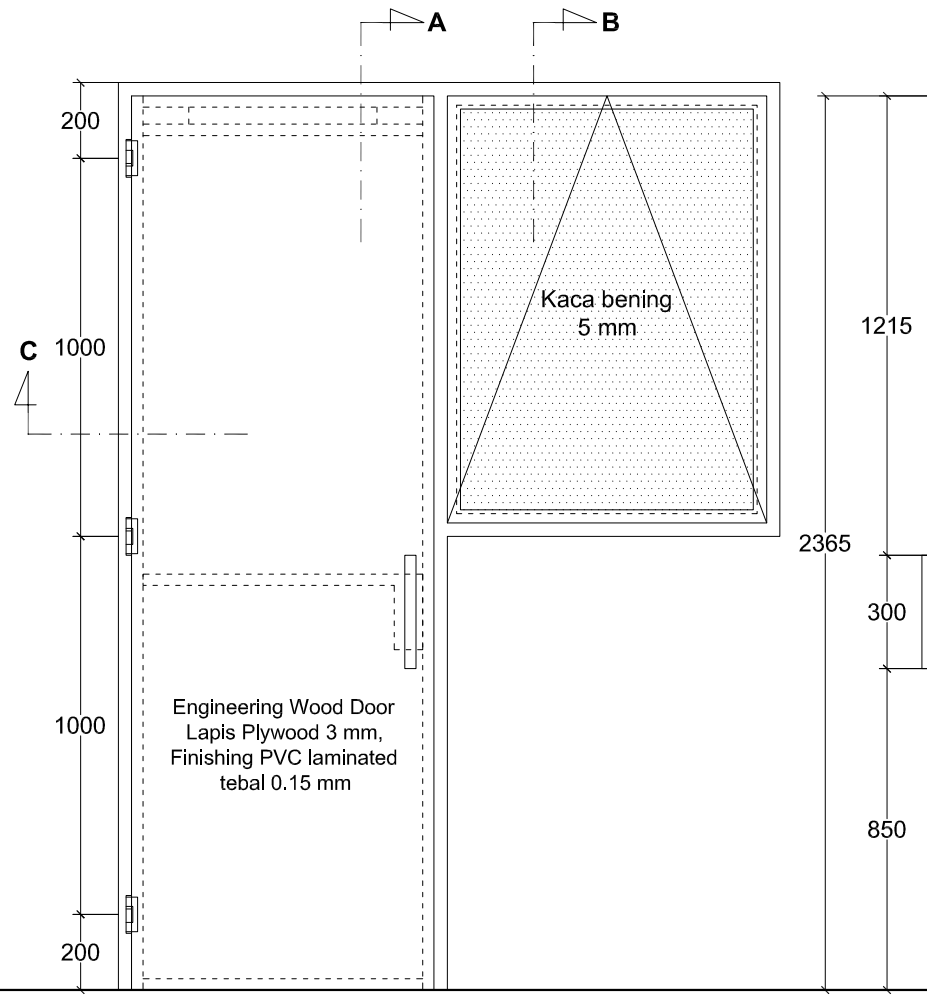


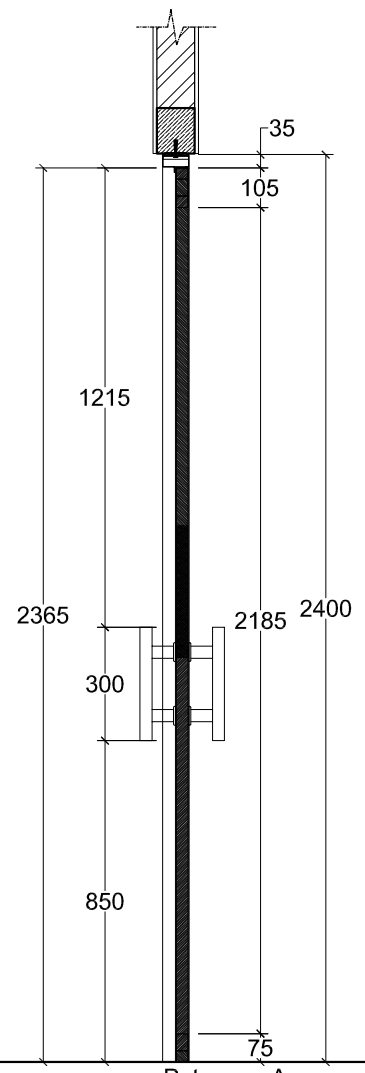

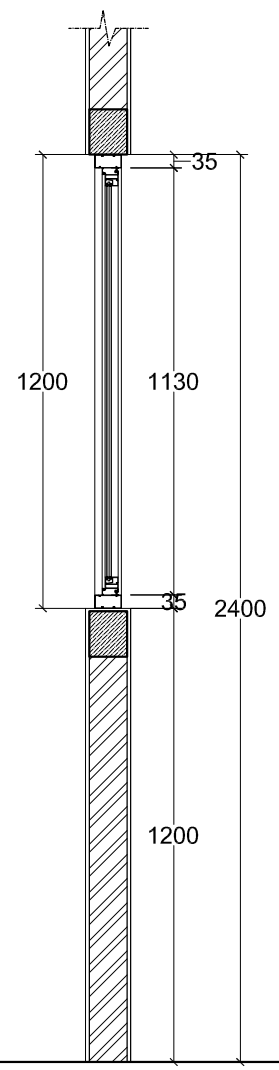


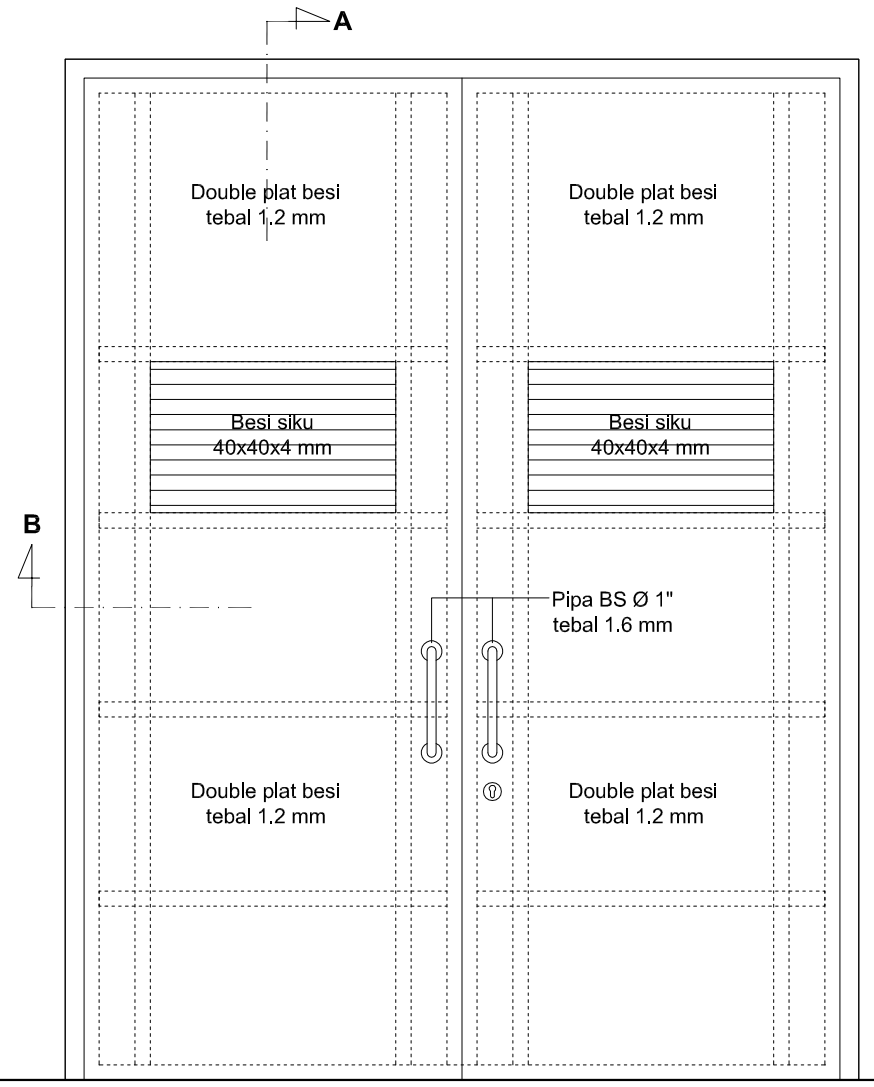

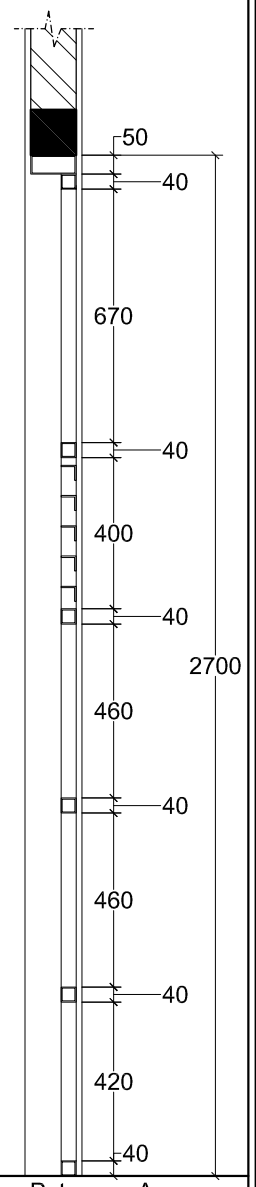

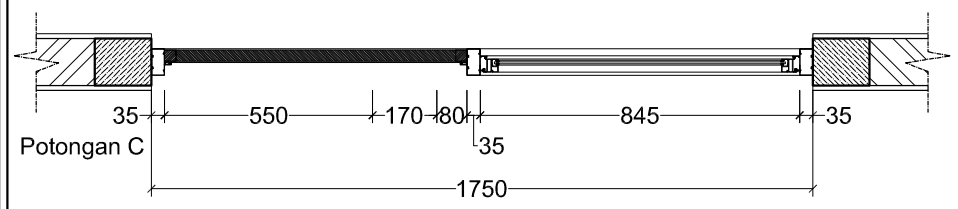

DETAIL PJ01
SKALA 1 : 20

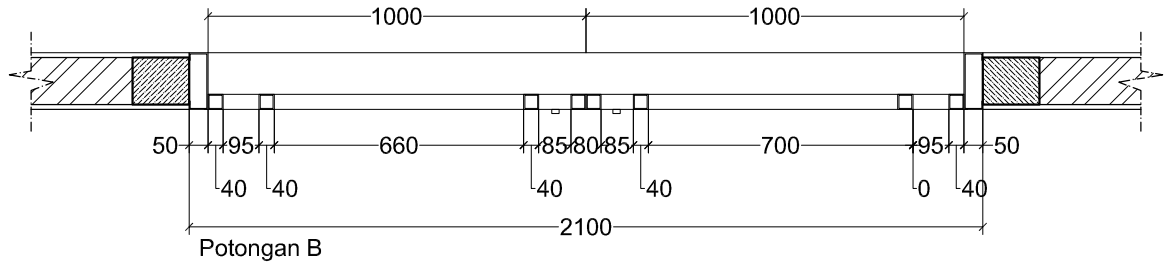

DETAIL P01
SKALA 1 : 20

PINTU & JENDELA	SPESIFIKASI KUSEN	SPESIFIKASI DAUN PINTU	PINTU	SPESIFIKASI KUSEN	SPESIFIKASI DAUN PINTU
PJ01	Alumunium : Dimensi : 35 x 70 mm Tebal : 1 mm Warna : Coklat glossy	Engineering Wood Door Full Core Panel **Dimensi :** Lebar : 800 mm Tebal : 36 mm Tinggi : 2365 mm Finishing : Lapis Plywood 3 mm, Finishing PVC laminated tebal 0.15 mm Kaca : Bening 5 mm Warna : Coklat (Mill Beige) Aksesoris : Sesuai SDP	P01	(Lipped Channel) 150 x 50 x 20 x 2.3 mm	**Dimensi :** Lebar : 2000 mm Tinggi : 2500 mm Rangka : Besi hollow 40 x 40 x 1,2 mm Pengisi : Dobel plat besi tebal 1.2 mm Besi siku 40x40x4 mm Finishing : Zinc chromate & cat besi Handle : Pipa BS Ø 1" tebal 1.6 mm

GAMBAR KERJA

UNIVERSITAS NEGERI YOGYAKARTA
KOMPLEK UNIVERSITAS NEGERI YOGYAKARTA
KARANGMALANG, DEPOK, SLEMAN, YOGYAKARTA 55281

PEKERJAAN
PEMBANGUNAN GEDUNG DIGITAL LIBRARY UNY

LOKASI
KARANGMALANG, DEPOK, SLEMAN, YOGYAKARTA


REVISI


No	Tgl	Lokasi	Gbr	Dicek	Diset


JUDUL GAMBAR	SKALA
DETAIL PJ01, P01	1 : 20


DITERBITKAN


NO	KODE	JMLH LBR
69	ARS - 2017	174

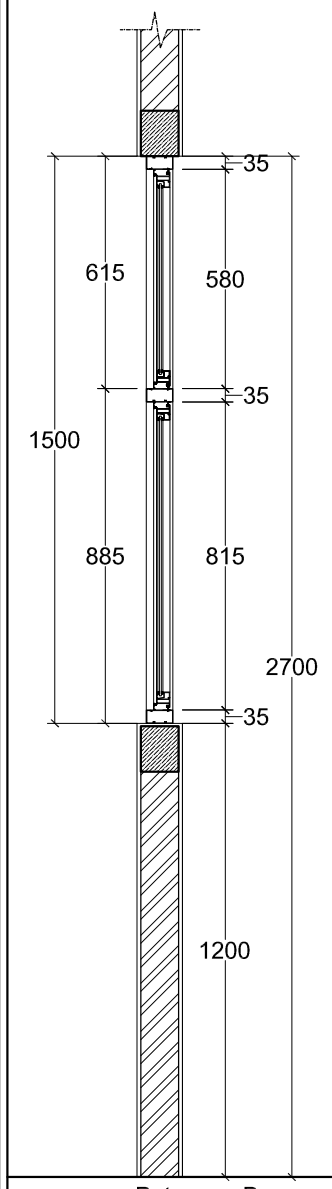


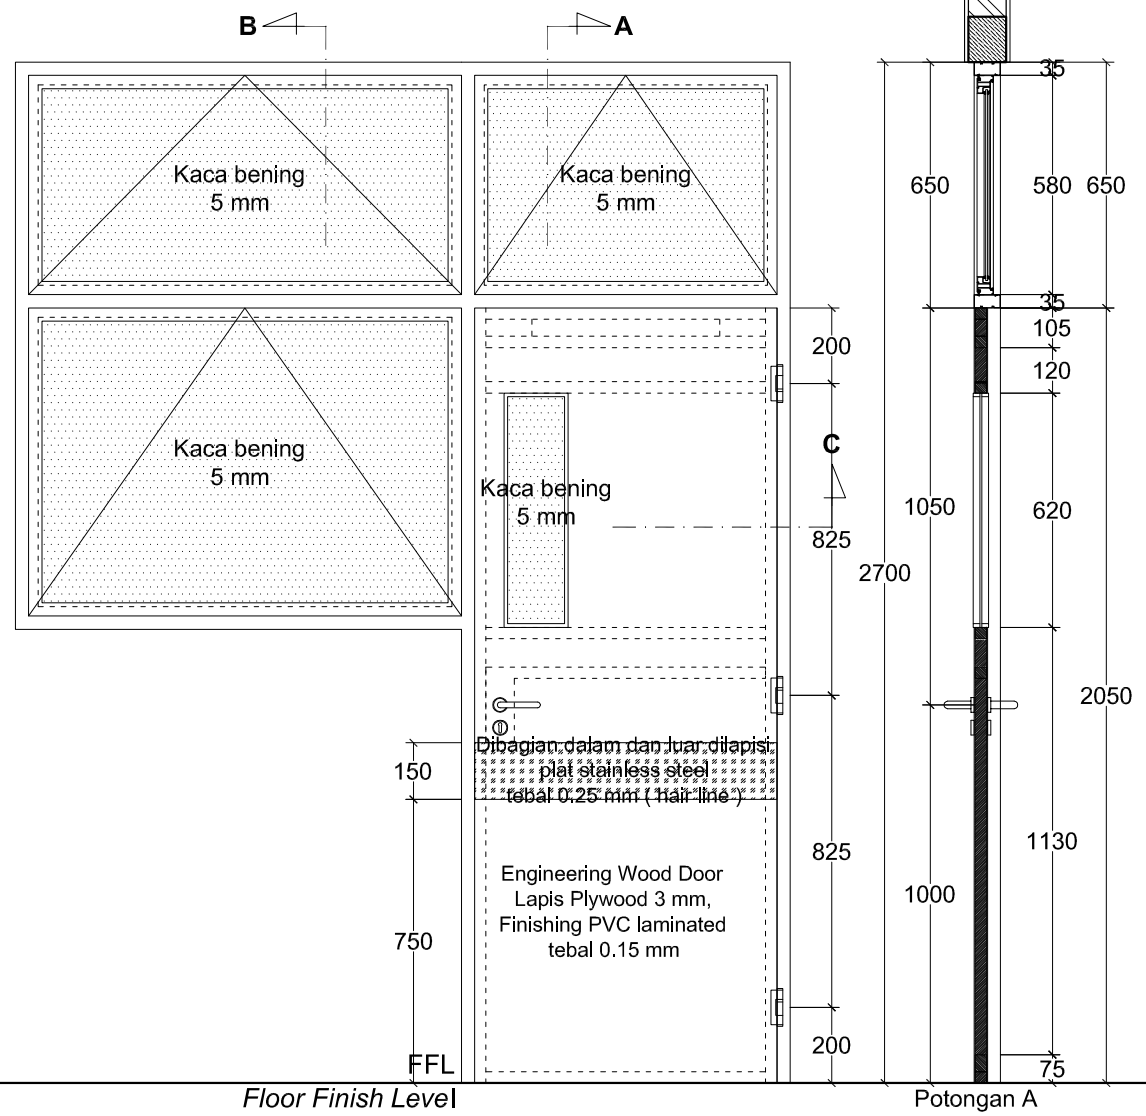

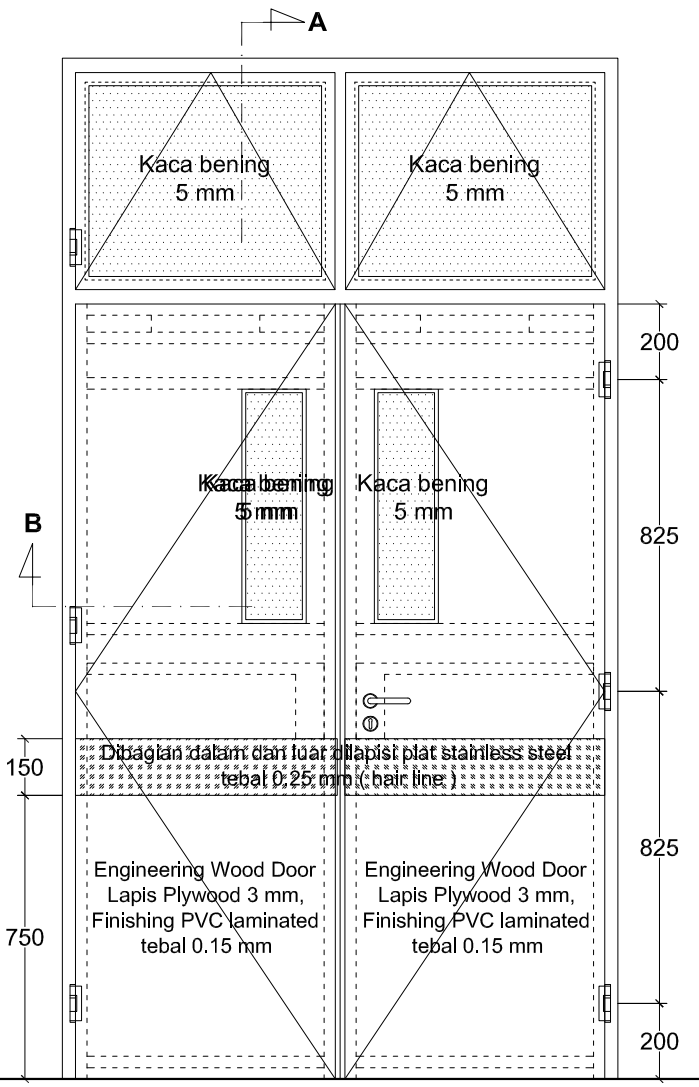

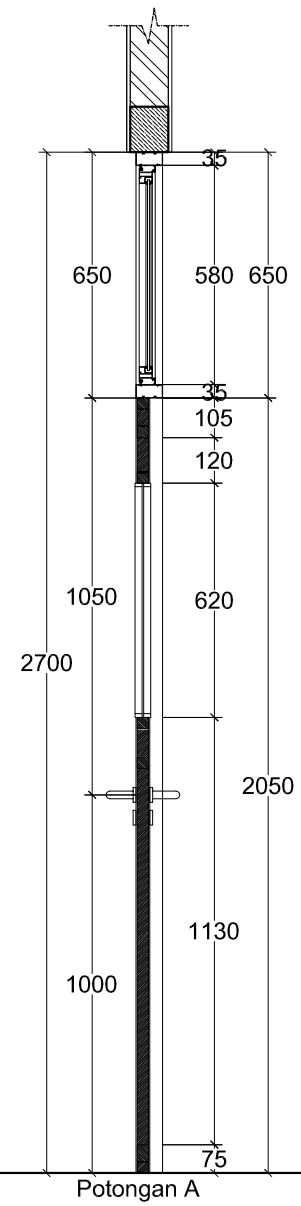

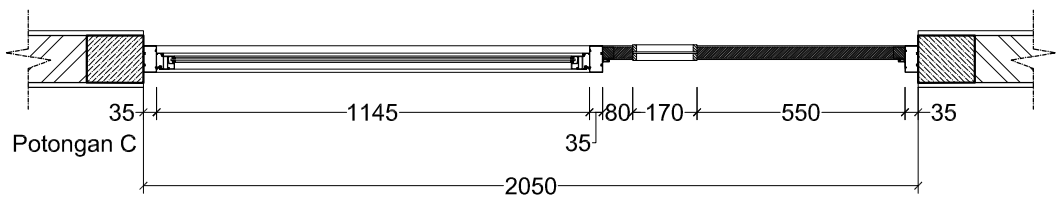

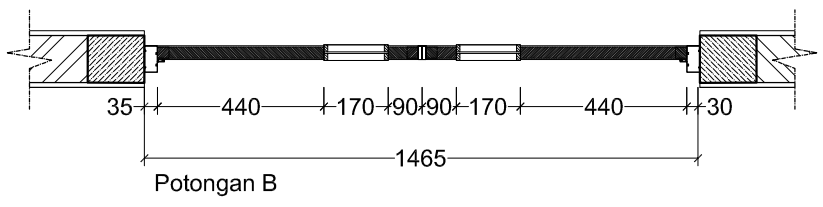

DETAIL PJ02
SKALA 1 : 20

DETAIL P02
SKALA 1 : 20

PINTU & JENDELA	SPESIFIKASI KUSEN	SPESIFIKASI DAUN PINTU
PJ02	**Alumunium :** Dimensi : 35 x 70 mm Tebal : 1 mm Warna : Coklat glossy SPESIFIKASI DAUN BOVEN **Alumunium :** Dimensi : 35 mm Tebal : 1 mm Warna : Coklat glossy Kaca : Bening tebal 5 mm	Engineering Wood Door Full Core Panel **Dimensi :** Lebar : 800 mm Tebal : 36 mm Tinggi : 2050 mm Finishing : Lapis Plywood 3 mm, Finishing PVC laminated tebal 0.15 mm Hair line : Bagian luar dan dalam lapis plat stainless steel tebal 0.25 mm Kaca : Bening 5 mm Warna : Coklat (Mill Beige) Aksesoris : Sesuai SDP

PINTU	SPESIFIKASI KUSEN	SPESIFIKASI DAUN PINTU	SPESIFIKASI DAUN BOVEN
P02	Alumunium Dimensi : 35 x 70 mm Tebal : 1 mm Warna : Coklat glossy	Engineering Wood Door Full Core Panel **Dimensi :** Lebar : 1400 mm Tebal : 36 mm Tinggi : 2050 mm Finishing : Lapis Plywood 3 mm, Finishing PVC laminated tebal 0.15 mm Hair line : Bagian luar dan dalam lapis plat stainless steel tebal 0.25 mm Kaca : Bening 5 mm Warna : Coklat (Mill Beige) Aksesoris : Sesuai SDP	Alumunium Dimensi : 35 mm Tebal : 1 mm Warna : Coklat glossy Kaca : Bening tebal 5 mm

GAMBAR KERJA

UNIVERSITAS NEGERI YOGYAKARTA
KOMPLEK UNIVERSITAS NEGERI YOGYAKARTA
KARANGMALANG, DEPOK, SLEMAN, YOGYAKARTA 55281

PEKERJAAN
PEMBANGUNAN GEDUNG DIGITAL LIBRARY UNY

LOKASI
KARANGMALANG, DEPOK, SLEMAN, YOGYAKARTA


REVISI


No	Tgl	Lokasi	Gbr	Dicek	Diset


JUDUL GAMBAR	SKALA
DETAIL PJ02, P02	1 : 20


DITERBITKAN


NO	KODE	JMLH LBR
70	ARS - 2017	174

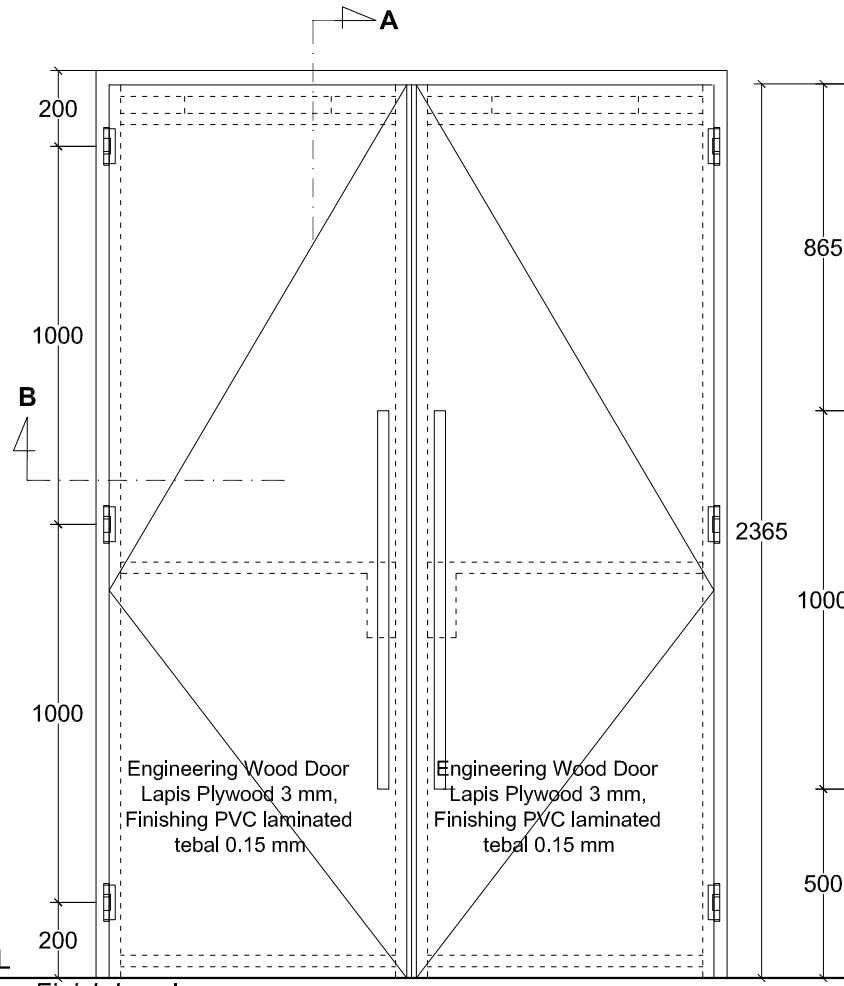


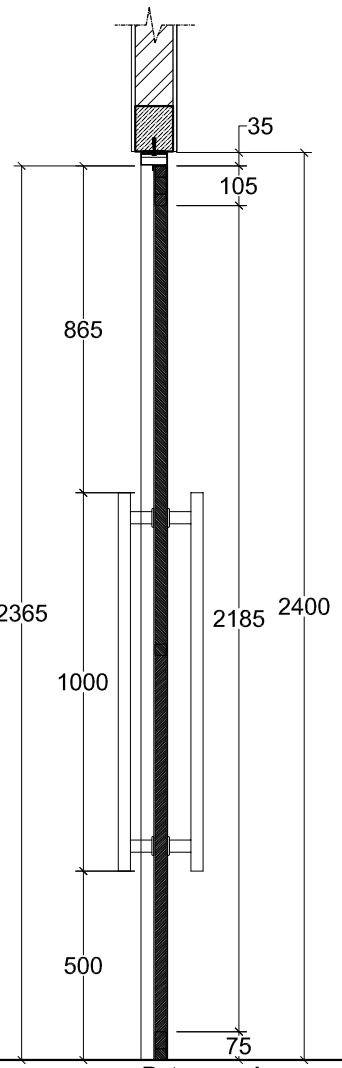


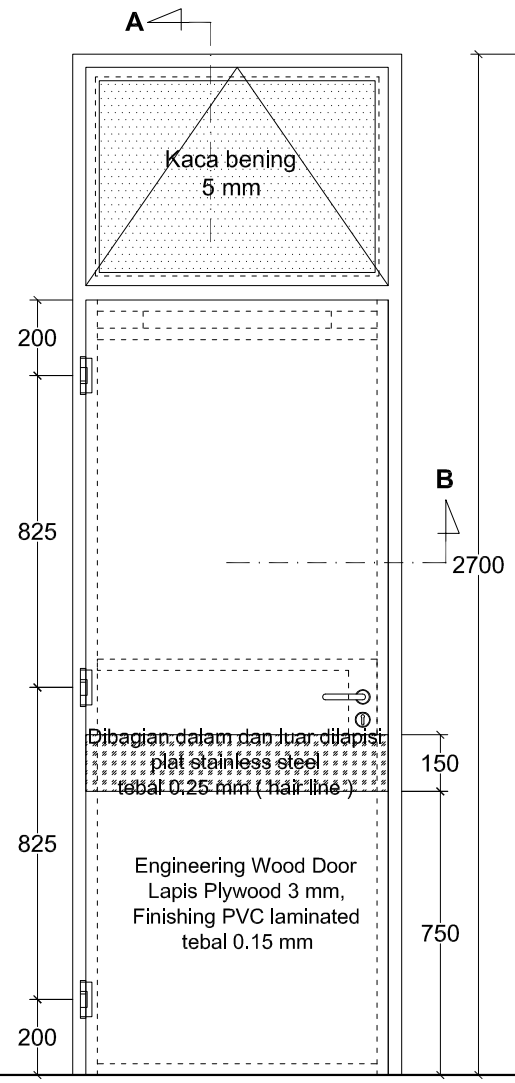


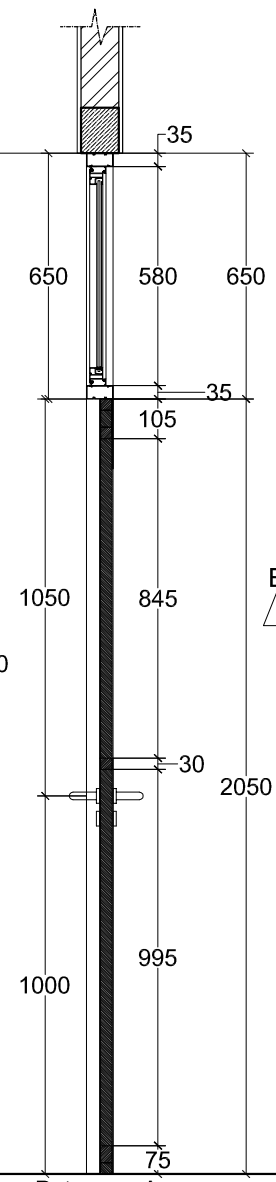


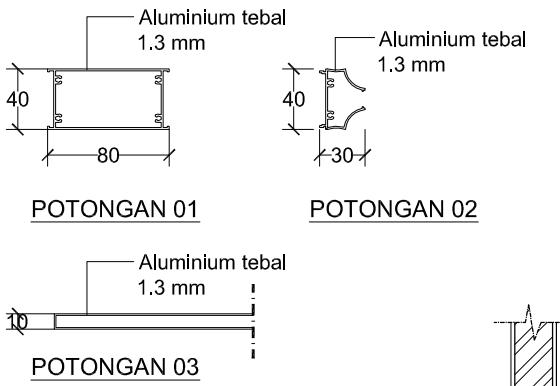


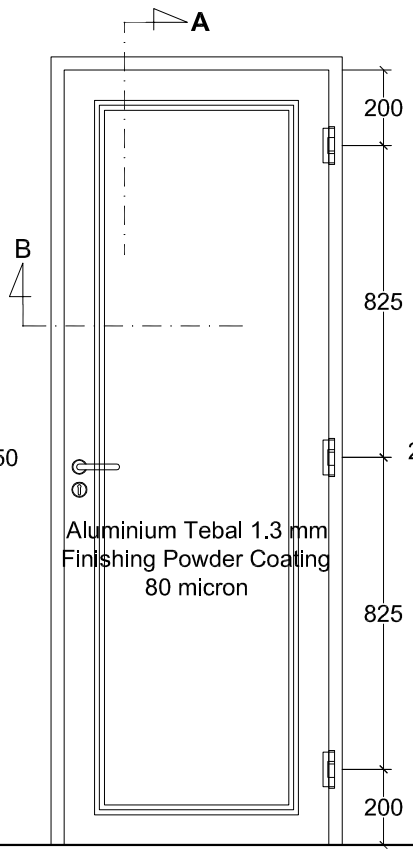

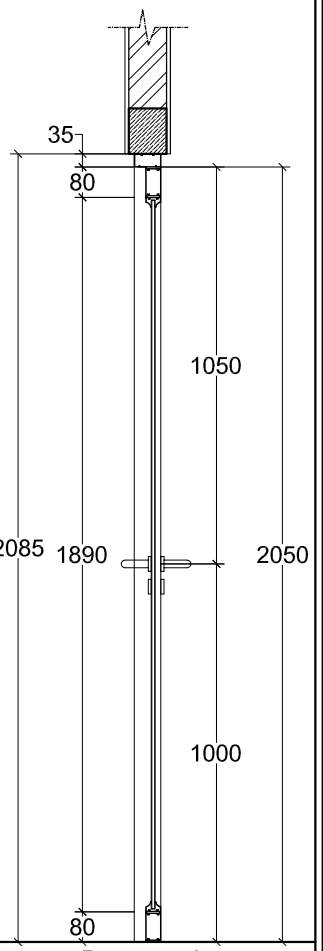

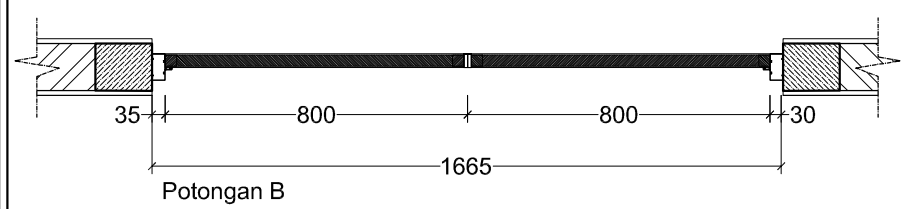

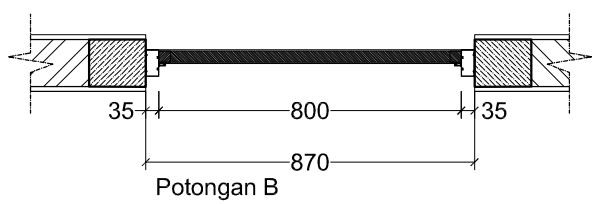

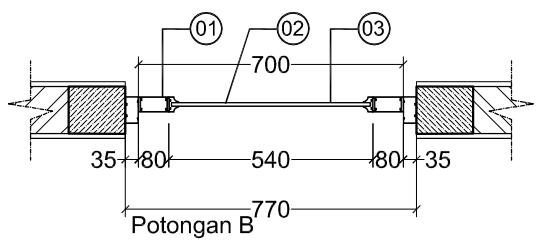

DETAIL P03
SKALA 1 : 20

DETAIL P04
SKALA 1 : 20

DETAIL P05
SKALA 1 : 20

PINTU	SPESIFIKASI KUSEN	SPESIFIKASI DAUN PINTU
P03	Alumunium Dimensi : 35 x 70 mm Tebal : 1 mm Warna : Coklat glossy	Engineering Wood Door Full Core Panel **Dimensi :** Lebar : 1600 mm Tebal : 36 mm Tinggi : 2050 mm Finishing : Lapis Plywood 3 mm, Finishing PVC laminated tebal 0.15 mm Warna : Coklat (Mill Beige) Aksesoris : Sesuai SDP

PINTU	SPESIFIKASI KUSEN	SPESIFIKASI DAUN PINTU
P04	Alumunium Dimensi : 35 x 70 mm Tebal : 1 mm Warna : Coklat glossy **SPESIFIKASI DAUN BOVEN** Alumunium Dimensi : 35 mm Tebal : 1 mm Warna : Coklat glossy Kaca : Bening tebal 5 mm	Engineering Wood Door Full Core Panel **Dimensi :** Lebar : 1400 mm Tebal : 36 mm Tinggi : 2050 mm Finishing : Lapis Plywood 3 mm, Finishing PVC laminated tebal 0.15 mm Hair line : Bagian luar dan dalam lapis plat stainless steel tebal 0.25 mm Warna : Coklat (Mill Beige) Aksesoris : Sesuai SDP

PINTU	SPESIFIKASI KUSEN	SPESIFIKASI DAUN PINTU
P05	Alumunium Dimensi : 35 x 70 mm Tebal : 1 mm Warna : Coklat glossy	Pintu Aluminium **Dimensi :** Lebar : 700 mm Tebal : 40 mm Tinggi : 2050 mm Finishing : Powder Coating Warna : Coklat Aksesoris : Sesuai SDP

GAMBAR KERJA

UNIVERSITAS NEGERI YOGYAKARTA
KOMPLEK UNIVERSITAS NEGERI YOGYAKARTA
KARANGMALANG, DEPOK, SLEMAN, YOGYAKARTA 55281

PEKERJAAN
PEMBANGUNAN GEDUNG DIGITAL LIBRARY UNY

LOKASI
KARANGMALANG, DEPOK, SLEMAN, YOGYAKARTA


REVISI


No	Tgl	Lokasi	Gbr	Dicek	Diset


JUDUL GAMBAR	SKALA
DETAIL P03, P04, P05	1 : 20


DITERBITKAN


NO	KODE	JMLH LBR
71	ARS - 2017	174

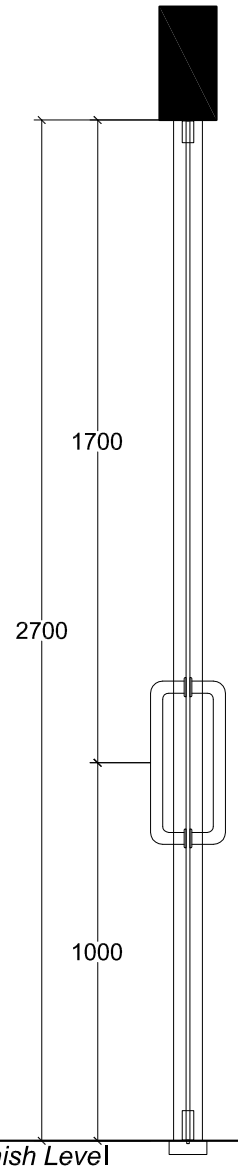

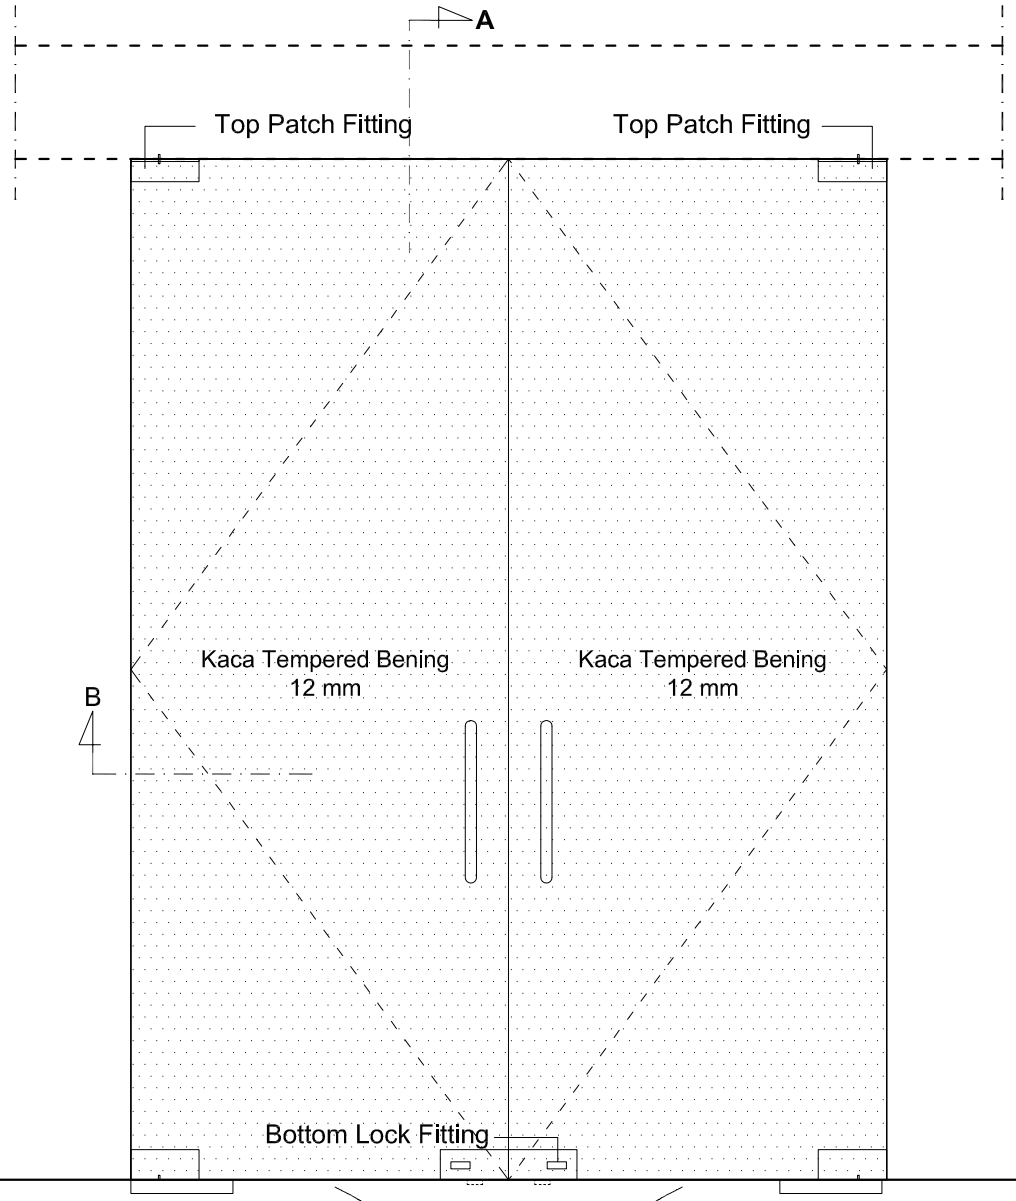


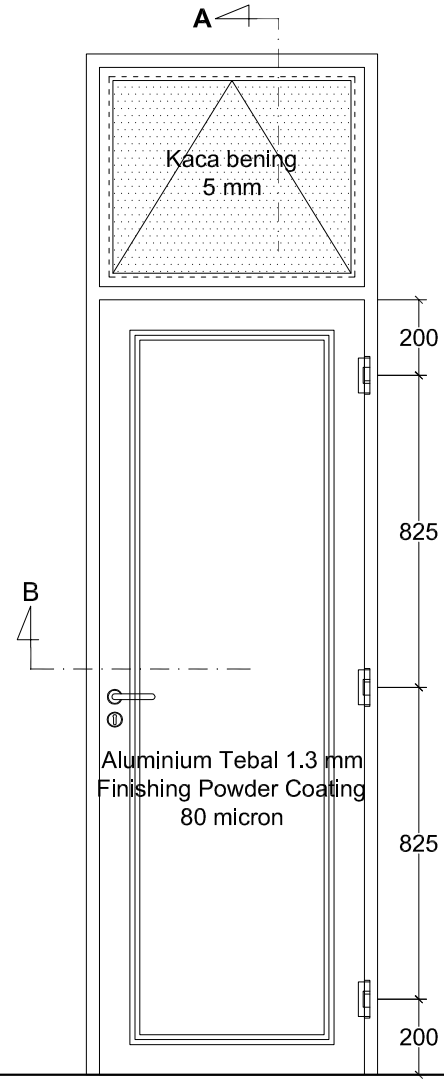

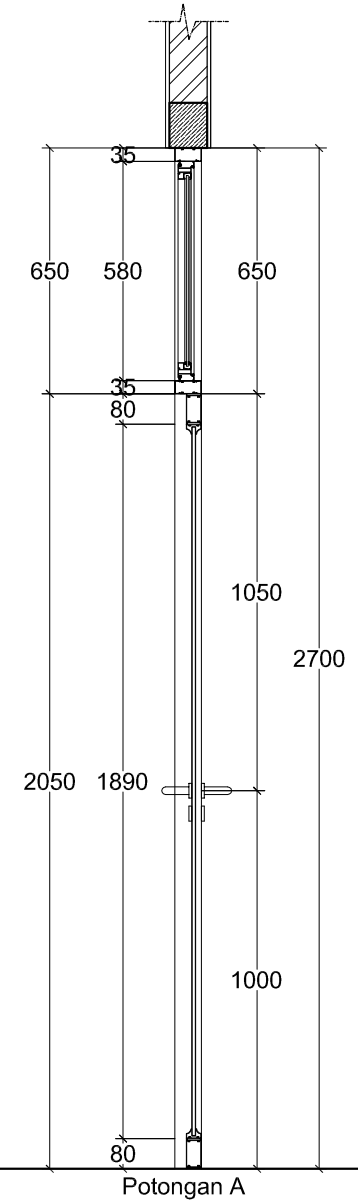


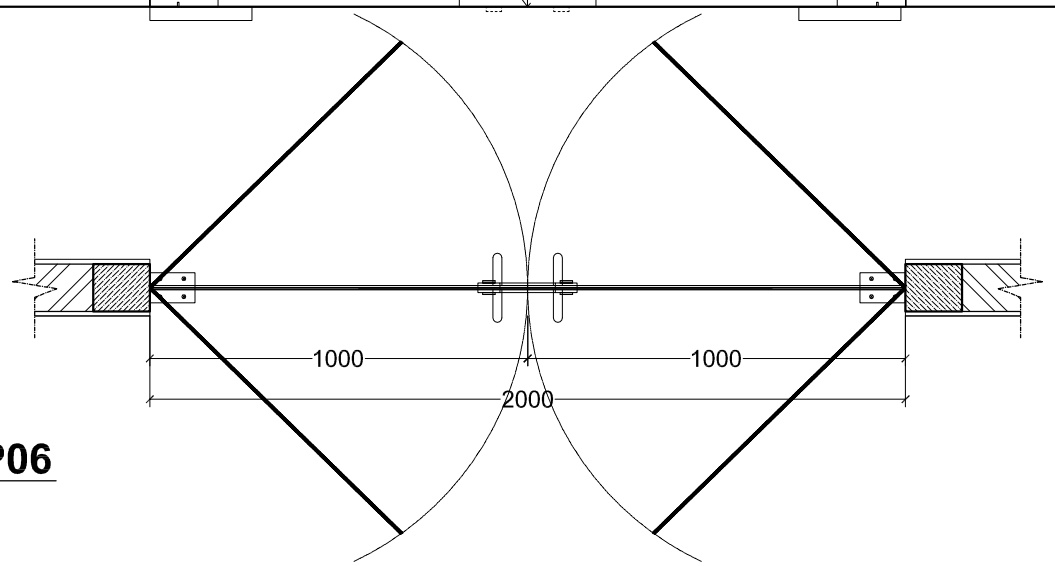


DETAIL P06
SKALA 1 : 20

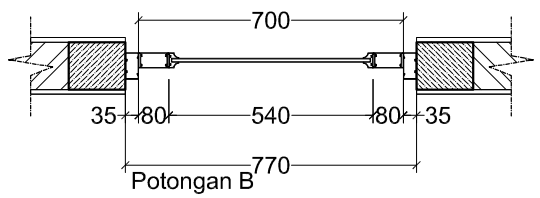

DETAIL P07
SKALA 1 : 20

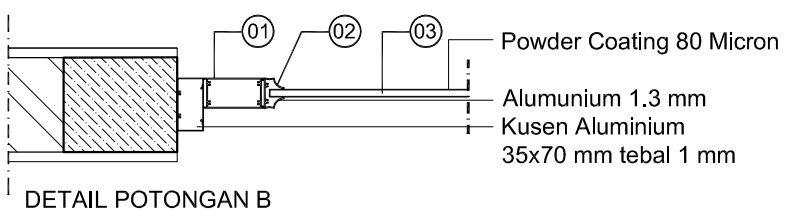

DETAIL POTONGAN B

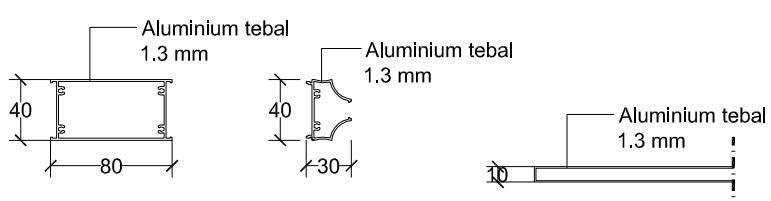

POTONGAN 01 POTONGAN 02 POTONGAN 03

DETAIL PINTU ALUMUNIUM
SKALA 1 : 5

PINTU	SPESIFIKASI DAUN PINTU	PINTU	SPESIFIKASI KUSEN	SPESIFIKASI DAUN PINTU	SPESIFIKASI DAUN BOVEN
P06	Kaca Kaca : Tempered 12 mm	P05	Alumunium Dimensi : 35 x 70 mm Tebal : 1 mm Warna : Coklat glossy	Pintu Aluminium **Dimensi :** Lebar : 700 mm Tebal : 40 mm Tinggi : 2050 mm Finishing : Powder Coating Warna : Coklat Aksesoris : Sesuai SDP	Alumunium Dimensi : 35 mm Tebal : 1 mm Warna : Coklat glossy Kaca : Bening tebal 5 mm

GAMBAR KERJA

UNIVERSITAS NEGERI YOGYAKARTA
KOMPLEK UNIVERSITAS NEGERI YOGYAKARTA
KARANGMALANG, DEPOK, SLEMAN, YOGYAKARTA 55281

PEKERJAAN
PEMBANGUNAN GEDUNG DIGITAL LIBRARY UNY

LOKASI
KARANGMALANG, DEPOK, SLEMAN, YOGYAKARTA


REVISI

No	Tgl	Lokasi	Gbr	Dicek	Diset


JUDUL GAMBAR	SKALA
DETAIL P06, P07	1 : 20

DITERBITKAN


NO	KODE	JMLH LBR
72	ARS - 2017	174

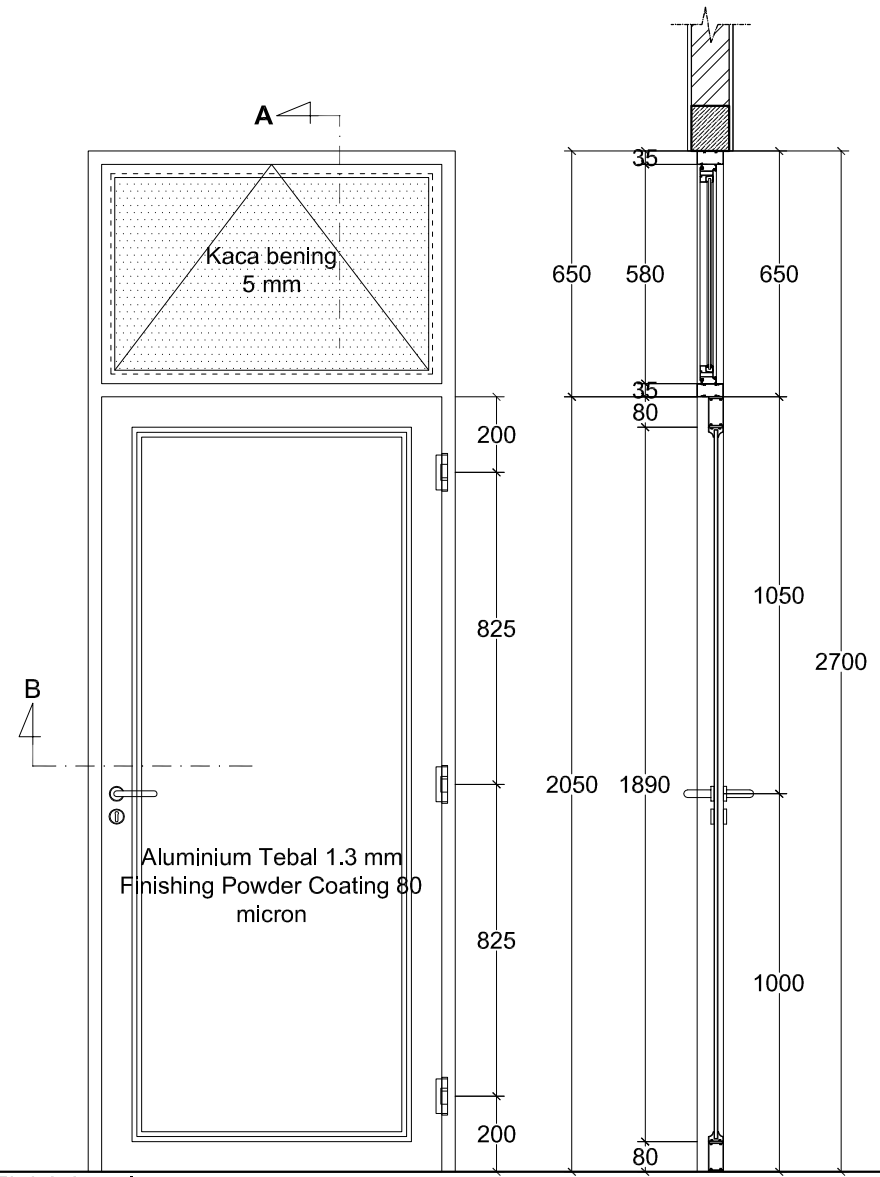


Potongan A

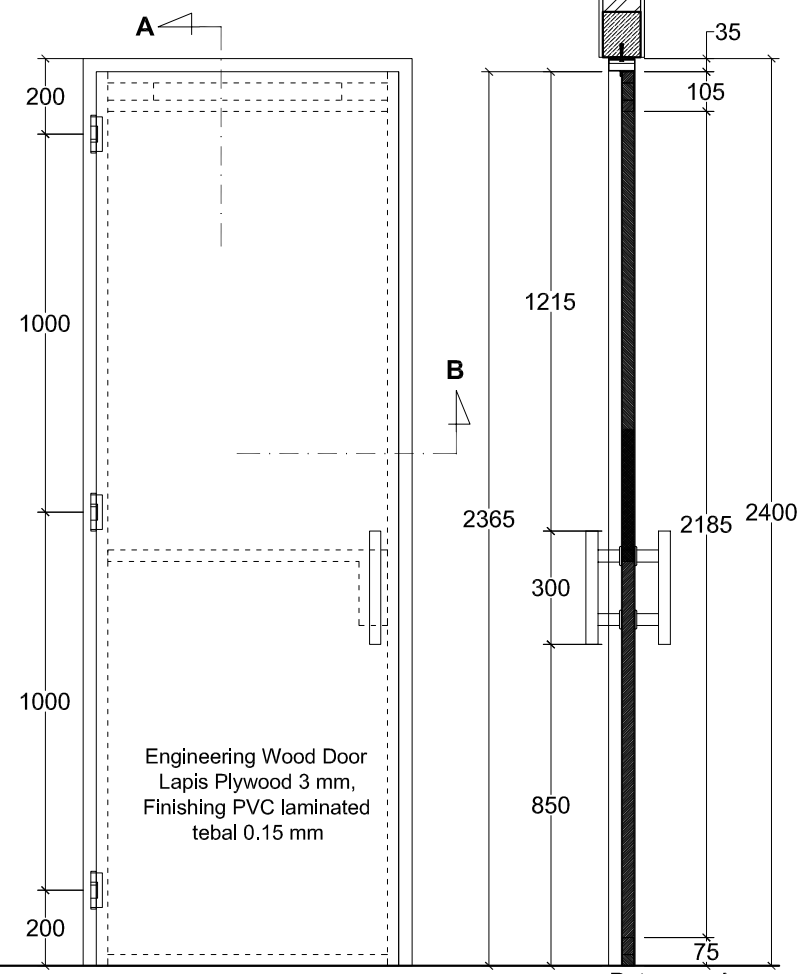

Potongan A

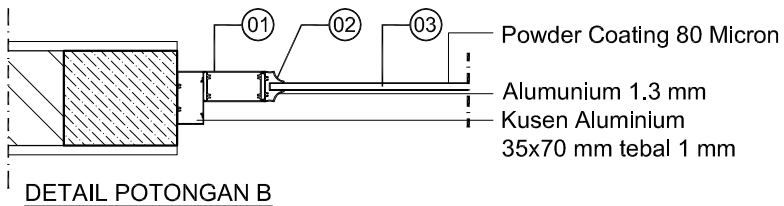


DETAIL POTONGAN B

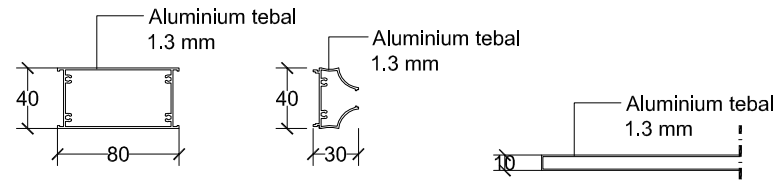


POTONGAN 01 POTONGAN 02 POTONGAN 03

DETAIL PINTU ALUMUNIUM

SKALA 1 : 5

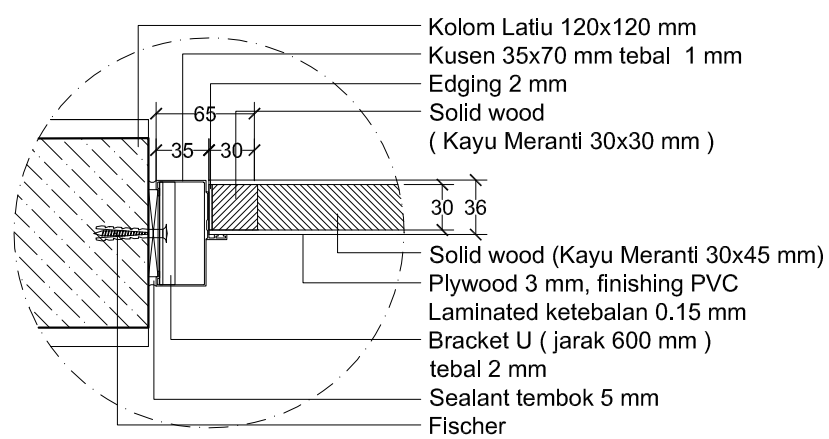


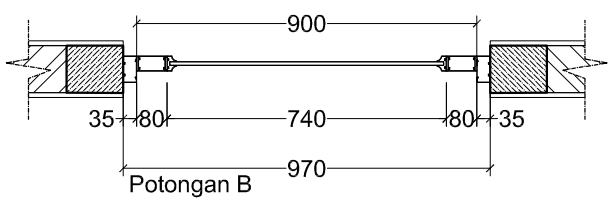

Potongan B

DETAIL P08

SKALA 1 : 20

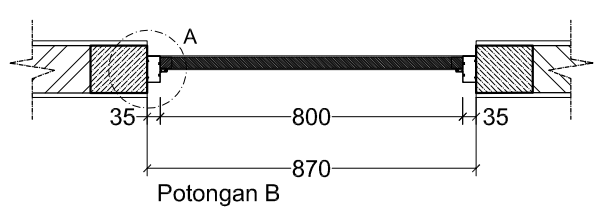

Potongan B

DETAIL P09

SKALA 1 : 20

DETAIL A

SKALA 1 : 5

PINTU	SPESIFIKASI KUSEN	SPESIFIKASI DAUN PINTU
P08	Alumunium Dimensi : 35 x 70 mm Tebal : 1 mm Warna : Coklat glossy SPESIFIKASI DAUN BOVEN Alumunium Dimensi : 35 mm Tebal : 1 mm Warna : Coklat glossy Kaca : Bening tebal 5 mm	Pintu Aluminium **Dimensi :** Lebar : 900 mm Tebal : 40 mm Tinggi : 2050 mm Finishing : Powder Coating Warna : Coklat Aksesoris : Sesuai SDP

PINTU	SPESIFIKASI KUSEN	SPESIFIKASI DAUN PINTU
P09	Alumunium Dimensi : 35 x 70 mm Tebal : 1 mm Warna : Coklat glossy	Engineering Wood Door Full Core Panel **Dimensi :** Lebar : 800 mm Tebal : 36 mm Tinggi : 2365 mm Finishing : Lapis Plywood 3 mm, Finishing PVC laminated tebal 0.15 mm Warna : Coklat (Mill Beige) Aksesoris : Sesuai SDP

GAMBAR KERJA

UNIVERSITAS NEGERI YOGYAKARTA
KOMPLEK UNIVERSITAS NEGERI YOGYAKARTA
KARANGMALANG, DEPOK, SLEMAN, YOGYAKARTA 55281

PEKERJAAN

PEMBANGUNAN GEDUNG DIGITAL LIBRARY UNY

LOKASI

KARANGMALANG, DEPOK, SLEMAN, YOGYAKARTA


REVISI

No	Tgl	Lokasi	Gbr	Dicek	Diset


JUDUL GAMBAR	SKALA
DETAIL P08, P09	1 : 20

DITERBITKAN


NO	KODE	JMLH LBR
73	ARS - 2017	174

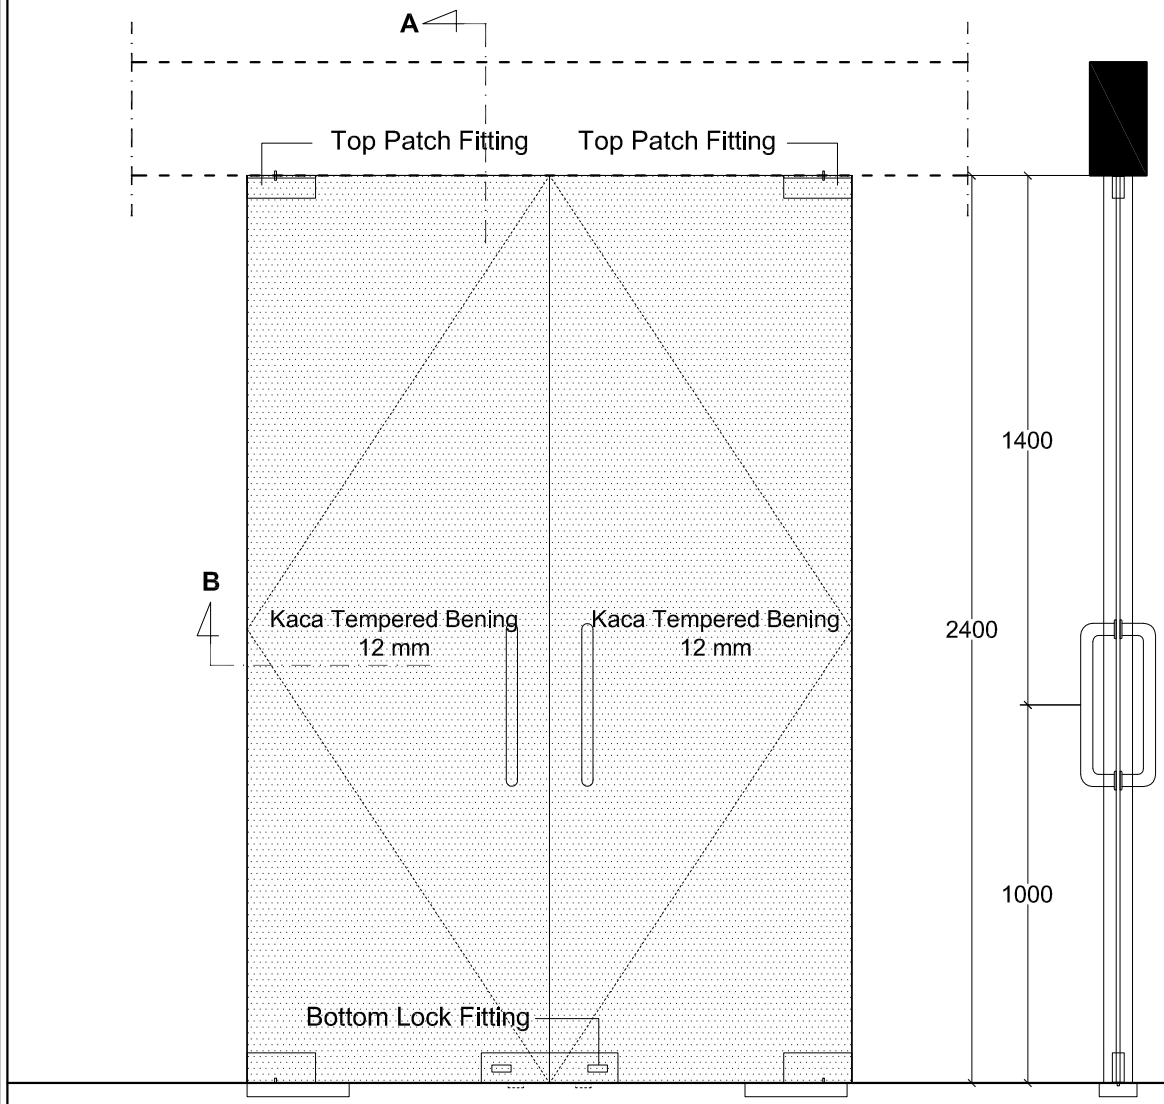

DETAIL P10
SKALA 1 : 20

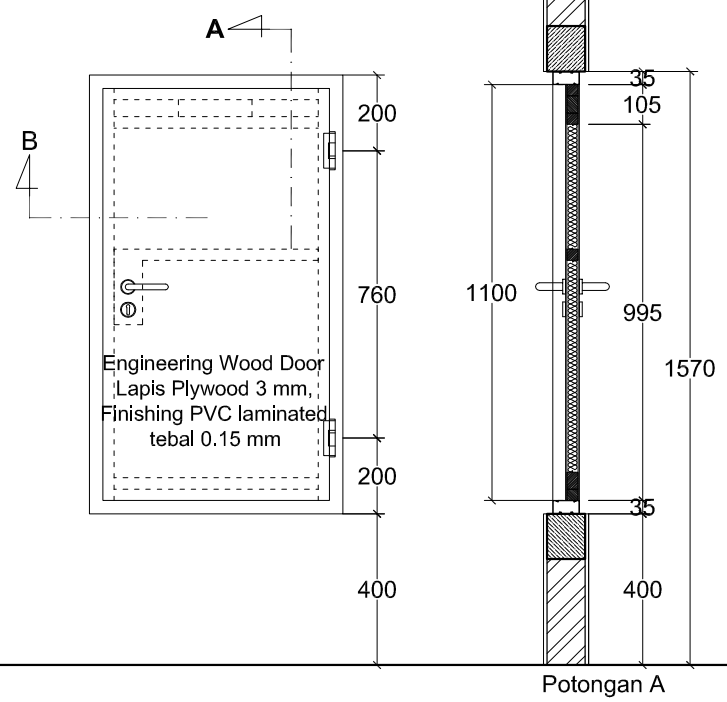

Potongan A

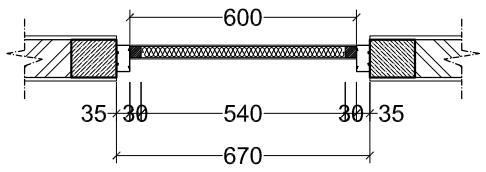

Potongan B

DETAIL PSH
SKALA 1 : 20

PINTU	SPESIFIKASI DAUN PINTU	PINTU	SPESIFIKASI KUSEN	SPESIFIKASI DAUN PINTU
P10	Kaca Kaca : Tempered 12 mm	PSH	Alumunium Dimensi : 35 x 70 mm Tebal : 1 mm Warna : Coklat glossy	Engineering Wood Door Full Core Panel **Dimensi :** Lebar : 600 mm Tebal : 36 mm Tinggi : 1100 mm Finishing : Lapis Plywood 3 mm, Finishing PVC laminated tebal 0.15 mm Warna : Coklat (Mill Beige) Aksesoris : Sesuai SDP

GAMBAR KERJA

UNIVERSITAS NEGERI YOGYAKARTA
KOMPLEK UNIVERSITAS NEGERI YOGYAKARTA
KARANGMALANG, DEPOK, SLEMAN, YOGYAKARTA 55281

PEKERJAAN

PEMBANGUNAN GEDUNG DIGITAL LIBRARY UNY

LOKASI

KARANGMALANG, DEPOK, SLEMAN, YOGYAKARTA


REVISI

No	Tgl	Lokasi	Gbr	Dicek	Diset


JUDUL GAMBAR	SKALA
DETAIL P10, PSH	1 : 20

DITERBITKAN

NO	KODE	JMLH LBR
74	ARS - 2017	174

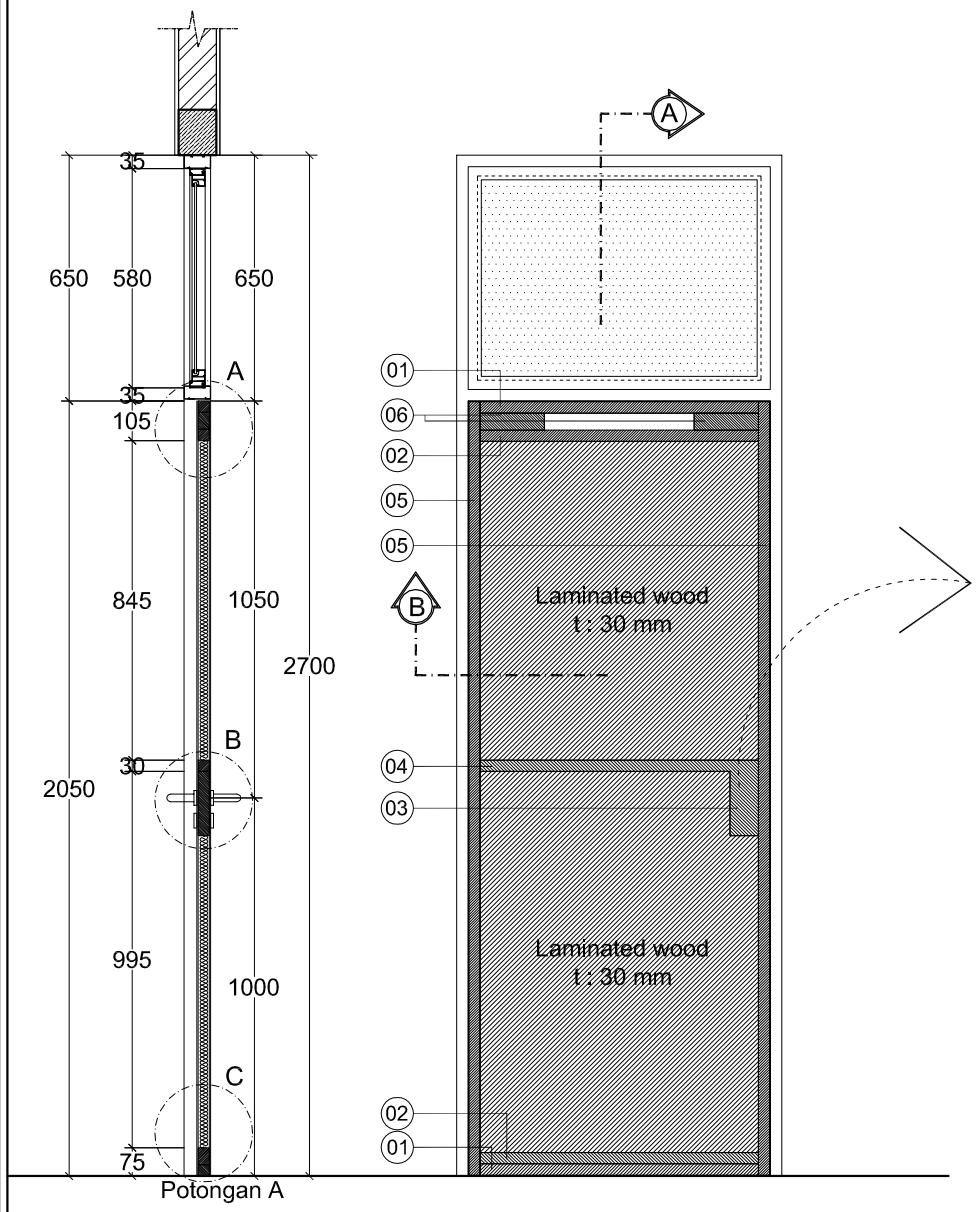


Potongan A

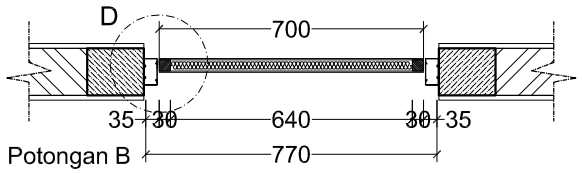


Potongan B


DETAIL ENGINEERING WOOD DOOR FULL CORE PANEL 01

SKALA 1 : 20

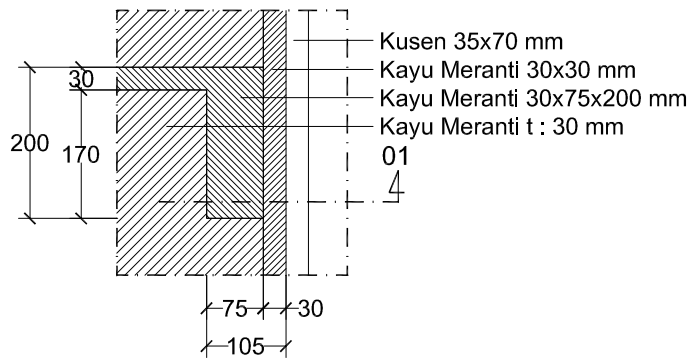


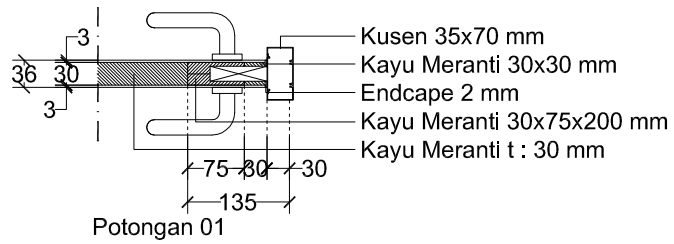

Potongan 01

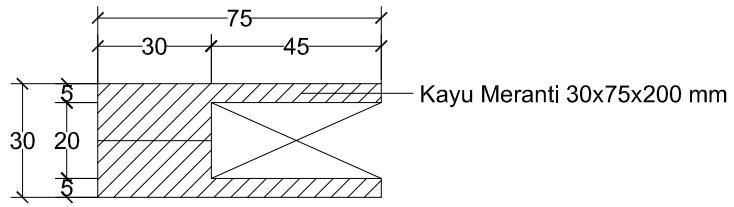


Detail Kayu Meranti 30x75x200 mm

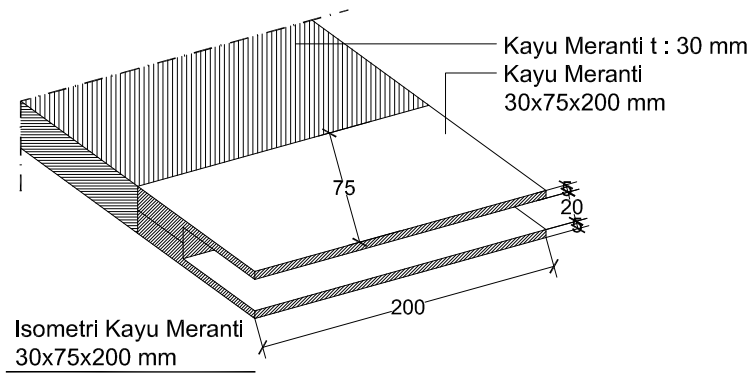

Isometri Kayu Meranti
30x75x200 mm


LEGENDA GAMBAR

NO	BAHAN	DIMENSI
1	Kayu Meranti	30x30 mm
2	Kayu Meranti	30x30 mm
3	Kayu Meranti	30x75x200 mm
4	Kayu Meranti	30x30 mm
5	Kayu Meranti	30x45 mm
Untuk lebar kayu menyesuaikan lebar daun pintu		

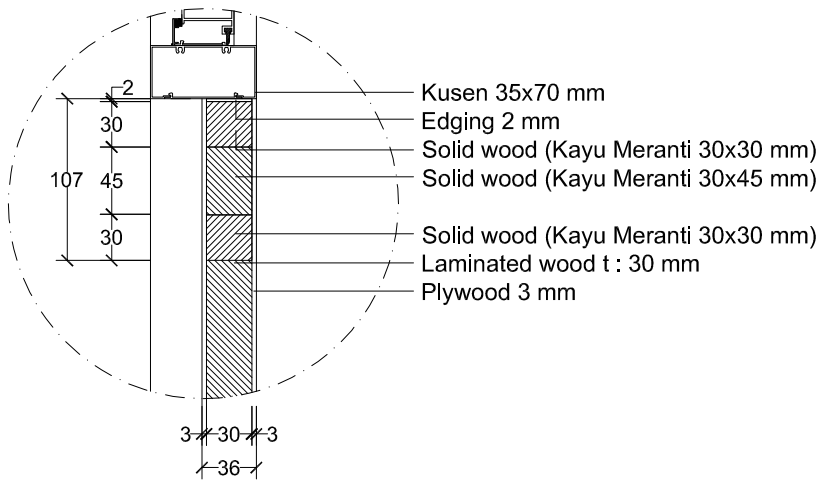


DETAIL A

SKALA 1 : 5

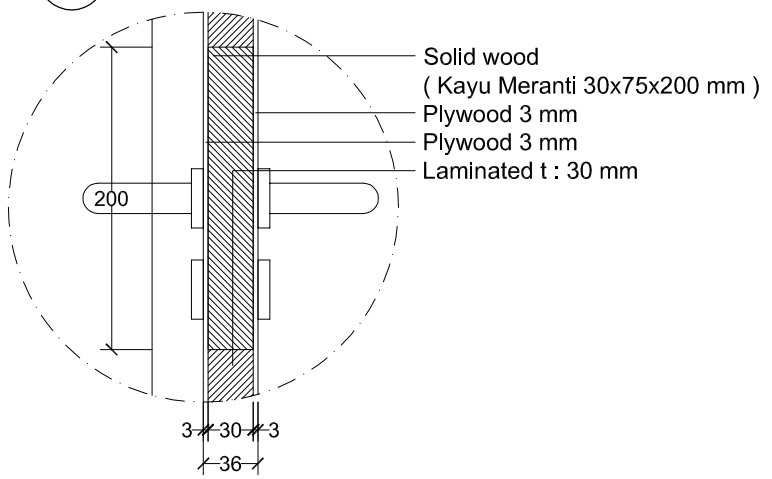


DETAIL B

SKALA 1 : 5

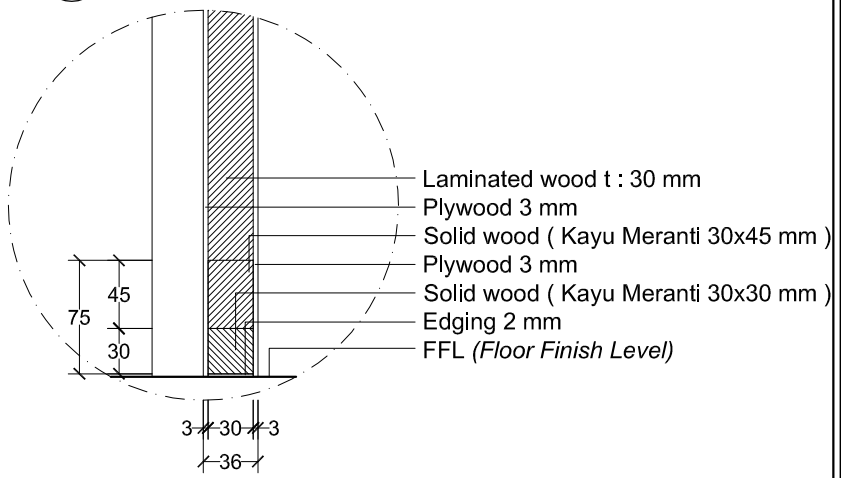

DETAIL C

SKALA 1 : 5

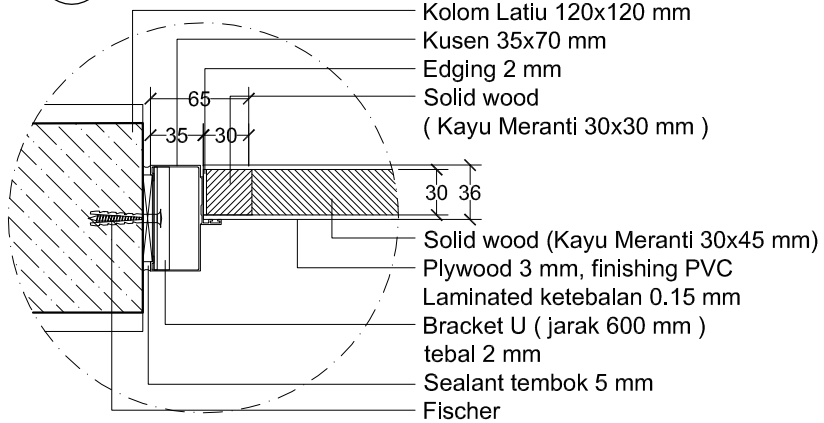

DETAIL D

SKALA 1 : 5

GAMBAR KERJA

UNIVERSITAS NEGERI YOGYAKARTA
KOMPLEK UNIVERSITAS NEGERI YOGYAKARTA
KARANGMALANG, DEPOK, SLEMAN, YOGYAKARTA 55281

PEKERJAAN

PEMBANGUNAN GEDUNG DIGITAL LIBRARY UNY

LOKASI

KARANGMALANG, DEPOK, SLEMAN, YOGYAKARTA


REVISI


No	Tgl	Lokasi	Gbr	Dicek	Diset


JUDUL GAMBAR	SKALA
DETAIL ENGINEERING WOOD DOOR FULL CORE 01	1 : 20

DITERBITKAN

NO	KODE	JMLH LBR
75	ARS - 2017	174

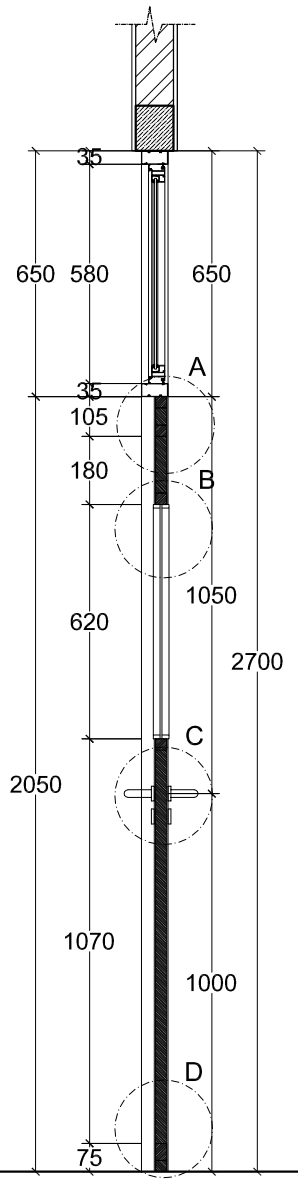

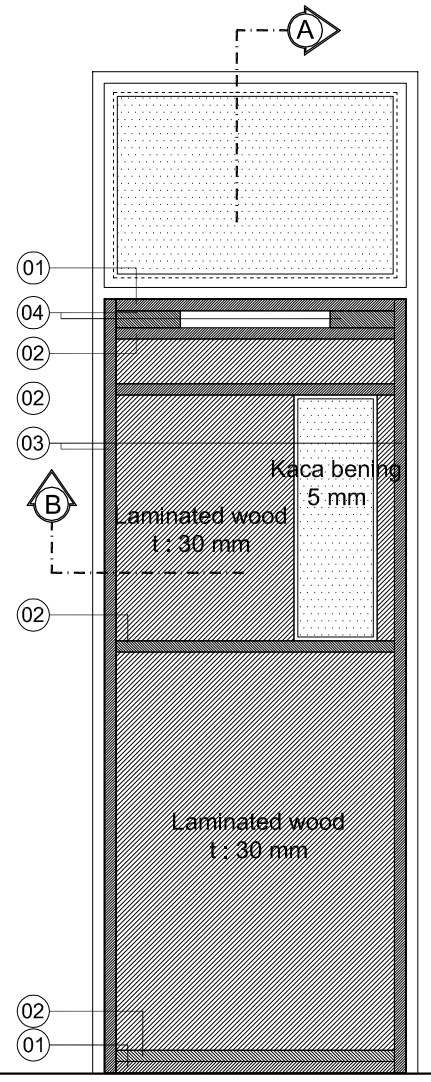


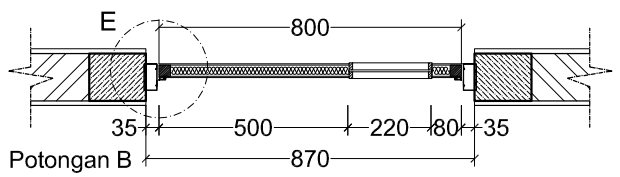

Potongan B


DETAIL ENGINEERING WOOD DOOR FULL CORE PANEL 02

SKALA 1 : 20

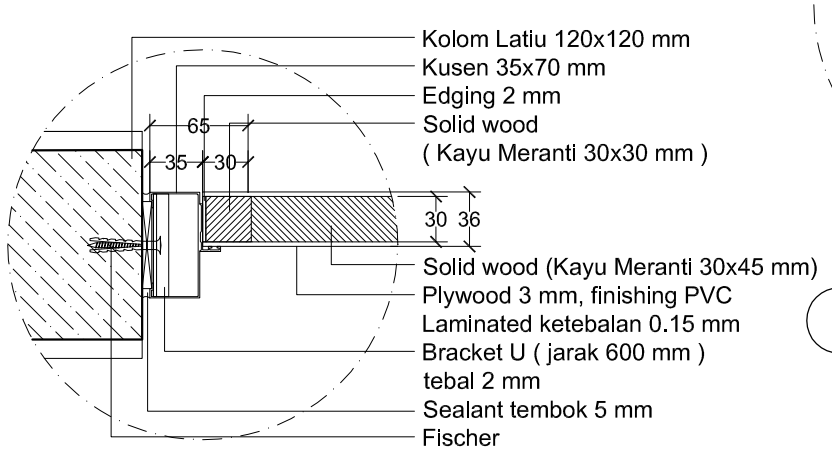


DETAIL E


SKALA 1 : 5

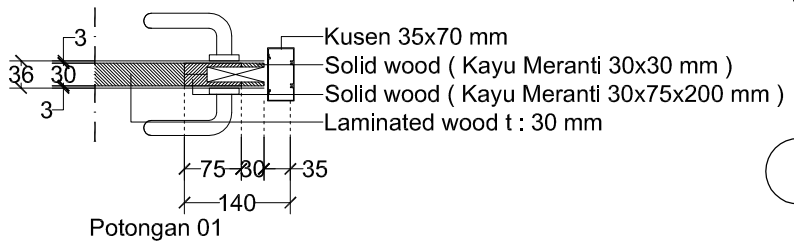

Potongan 01

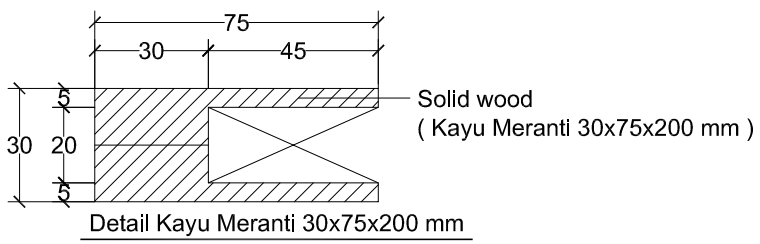


Detail Kayu Meranti 30x75x200 mm

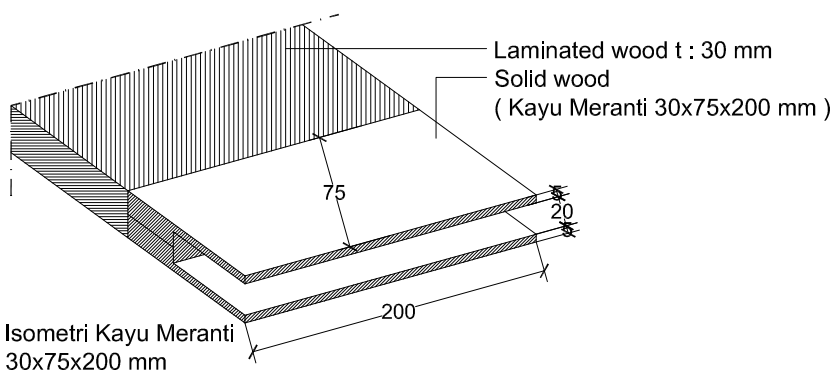

Isometri Kayu Meranti
30x75x200 mm


LEGENDA GAMBAR

NO	BAHAN	DIMENSI
1	Kayu Meranti	30x30 mm
2	Kayu Meranti	30x30 mm
3	Kayu Meranti	30x45 mm
4	Kayu Meranti	30x45 mm
Untuk lebar kayu menyesuaikan lebar daun pintu		

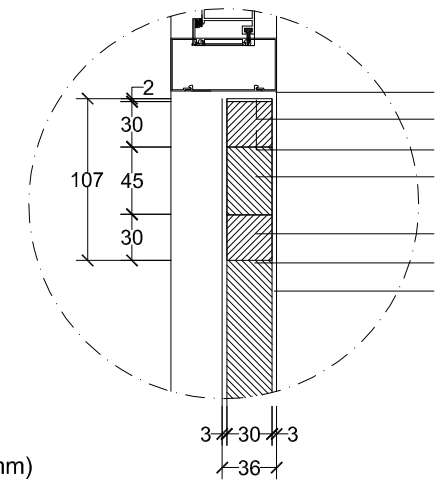


DETAIL A

SKALA 1 : 5

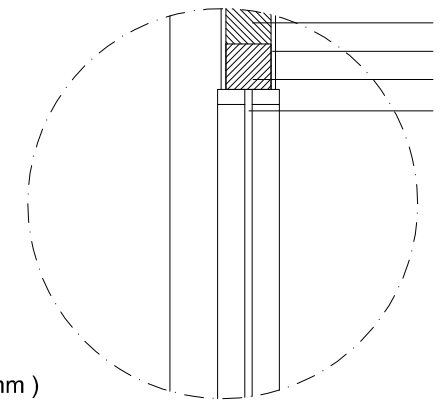


DETAIL B

SKALA 1 : 5

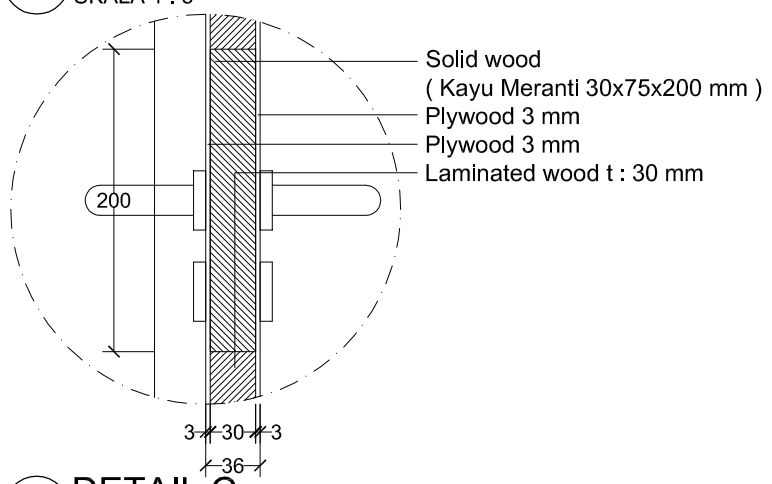

DETAIL C

SKALA 1 : 5

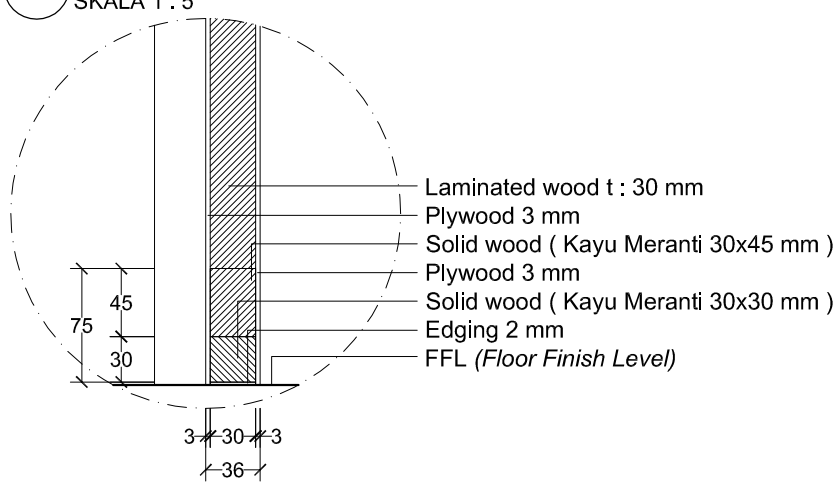

DETAIL D

SKALA 1 : 5

GAMBAR KERJA

UNIVERSITAS NEGERI YOGYAKARTA
KOMPLEK UNIVERSITAS NEGERI YOGYAKARTA
KARANGMALANG, DEPOK, SLEMAN, YOGYAKARTA 55281

PEKERJAAN

PEMBANGUNAN GEDUNG DIGITAL LIBRARY UNY

LOKASI

KARANGMALANG, DEPOK, SLEMAN, YOGYAKARTA


REVISI


No	Tgl	Lokasi	Gbr	Dicek	Diset

JUDUL GAMBAR	SKALA
DETAIL ENGINEERING WOOD DOOR FULL CORE 02	1 : 20


DITERBITKAN


NO	KODE	JMLH LBR
76	ARS - 2017	174

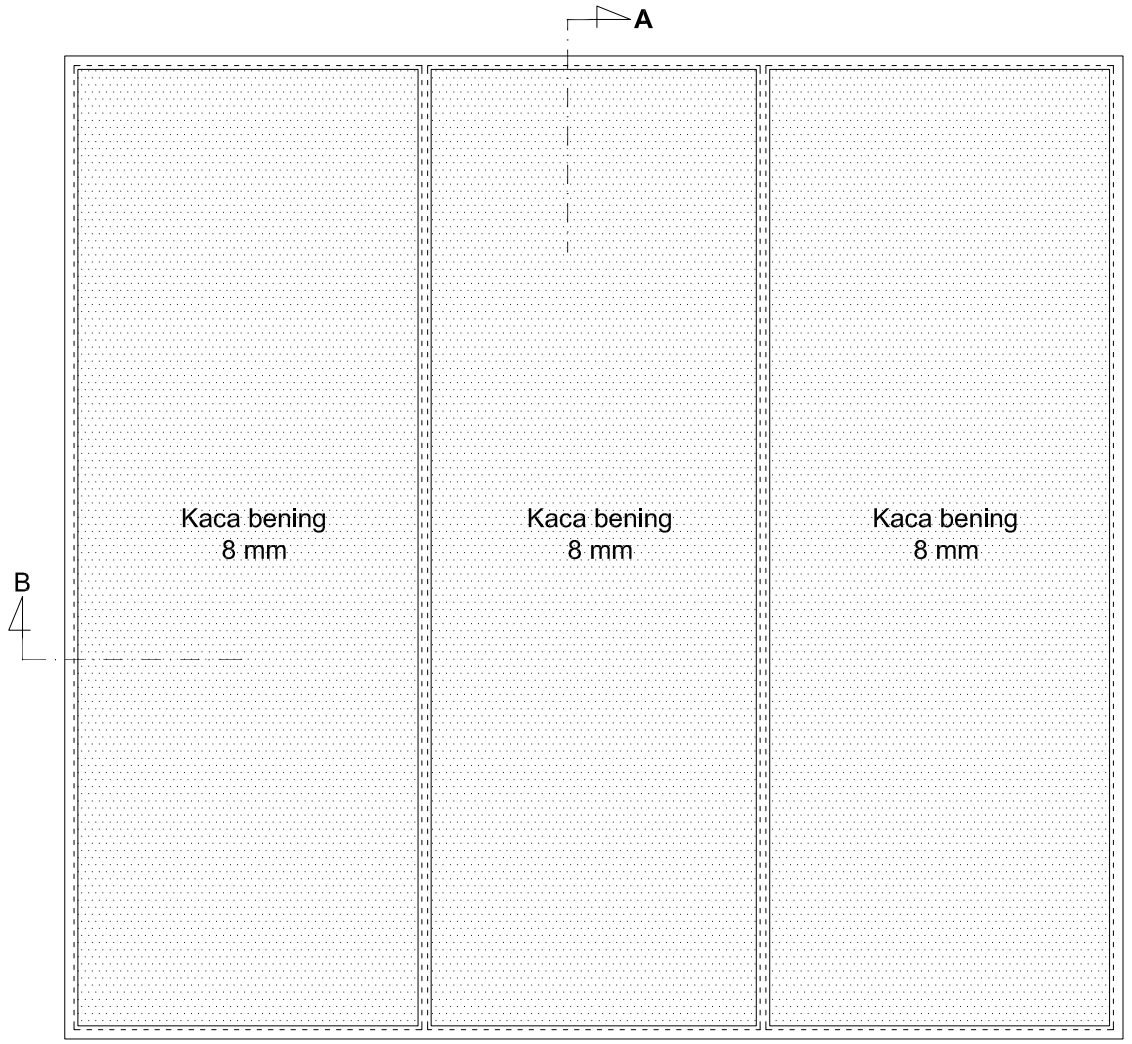

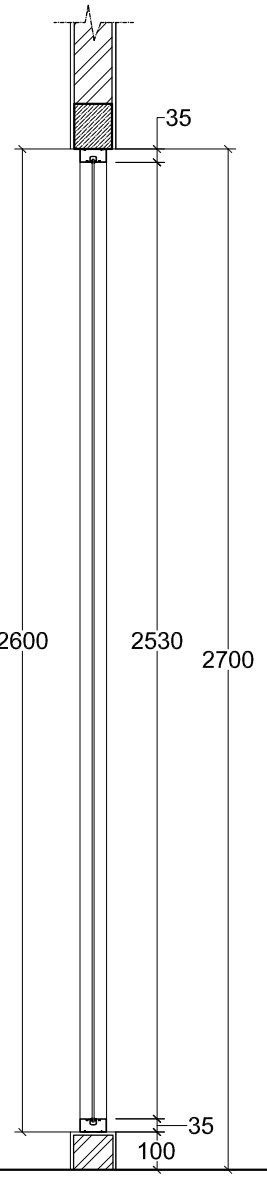

Potongan A

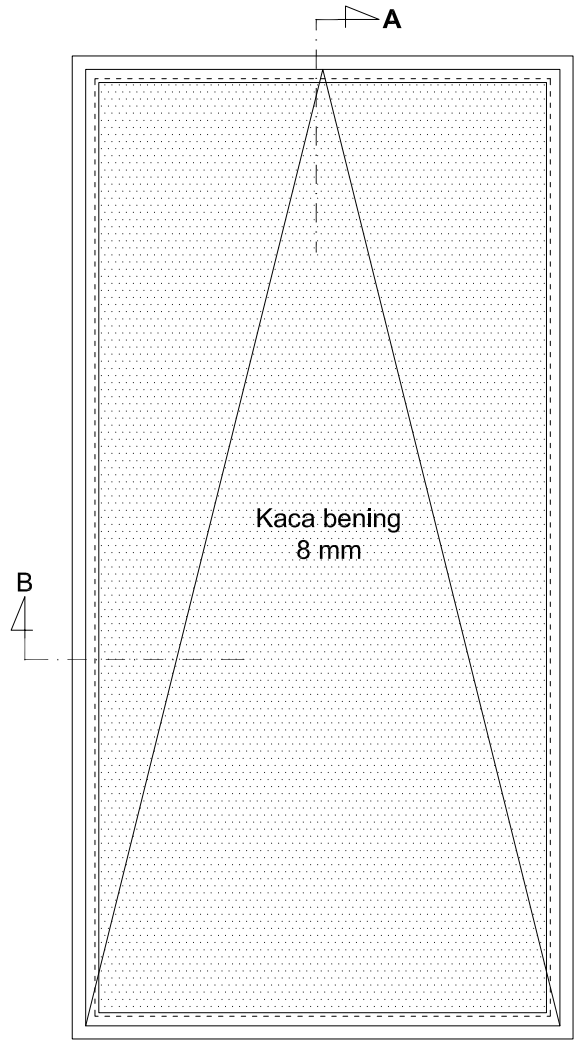


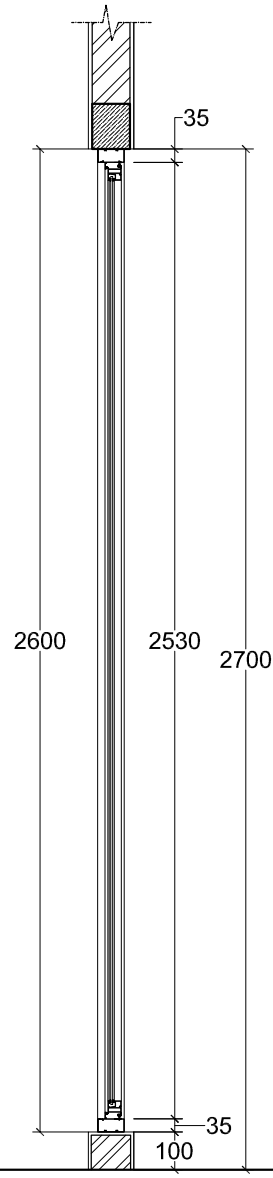


Potongan A

FFL

Floor Finish Level

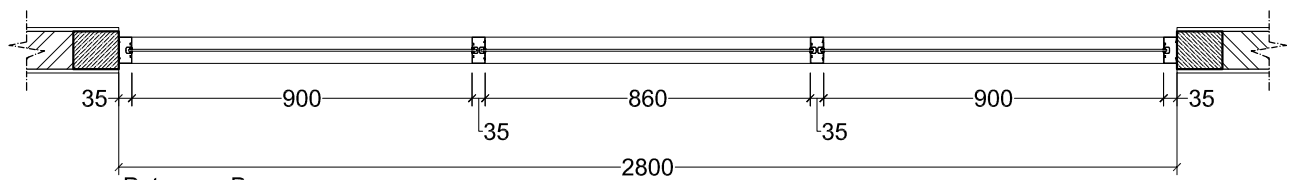

Potongan B

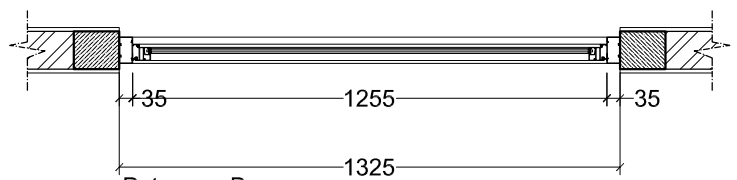

Potongan B

DETAIL J01
SKALA 1 : 20

DETAIL J02
SKALA 1 : 20

JENDELA	SPESIFIKASI KUSEN	SPESIFIKASI JENDELA	JENDELA	SPESIFIKASI KUSEN	SPESIFIKASI DAUN JENDELA
J01	Alumunium Dimensi : 35 x 70 mm Tebal : 1 mm Warna : Coklat glossy	Kaca Kaca : Bening 8 mm	J02	Alumunium Dimensi : 35 x 70 mm Tebal : 1 mm Warna : Coklat glossy	Alumunium Dimensi : 35 mm Tebal : 1 mm Warna : Coklat glossy Kaca : Bening 8 mm

GAMBAR KERJA

UNIVERSITAS NEGERI YOGYAKARTA
KOMPLEK UNIVERSITAS NEGERI YOGYAKARTA
KARANGMALANG, DEPOK, SLEMAN, YOGYAKARTA 55281

PEKERJAAN

PEMBANGUNAN GEDUNG DIGITAL LIBRARY UNY

LOKASI

KARANGMALANG, DEPOK, SLEMAN, YOGYAKARTA


REVISI


No	Tgl	Lokasi	Gbr	Dicek	Diset

JUDUL GAMBAR	SKALA
DETAIL J01, J02	1 : 20


DITERBITKAN

NO	KODE	JMLH LBR
77	ARS - 2017	174

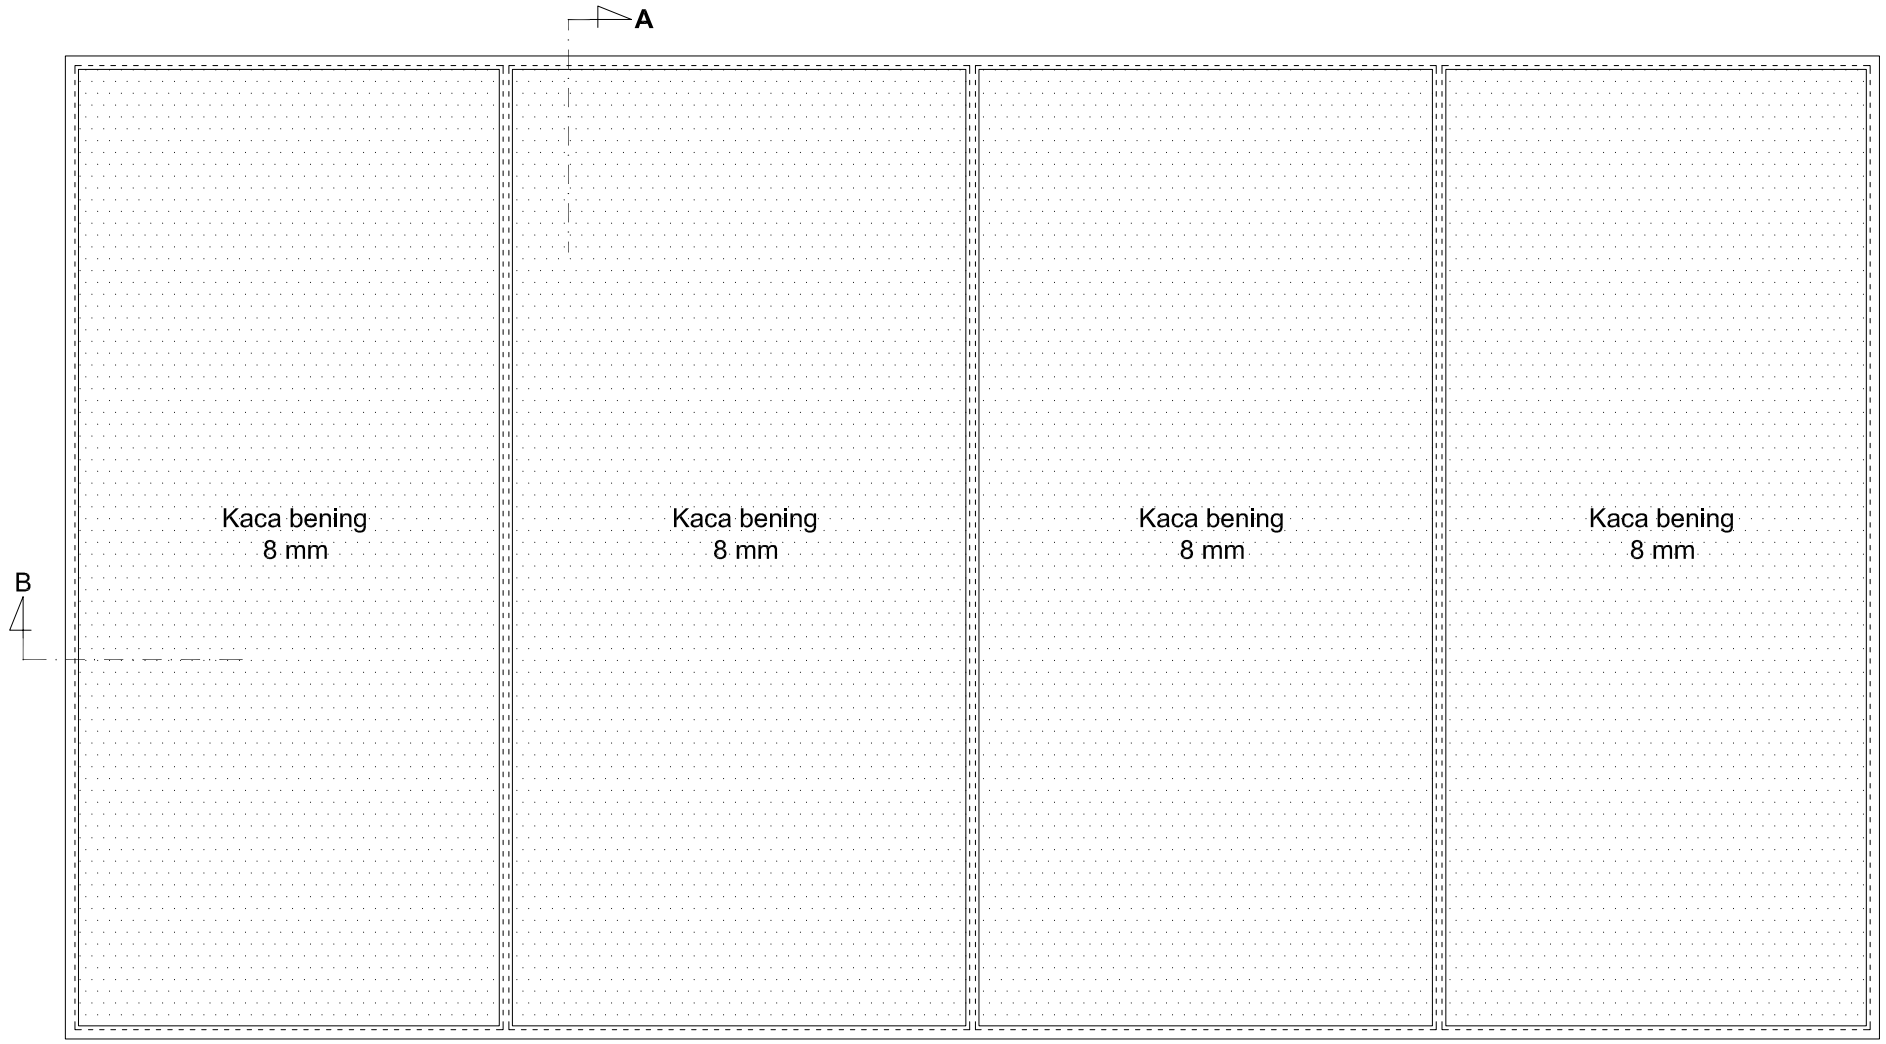

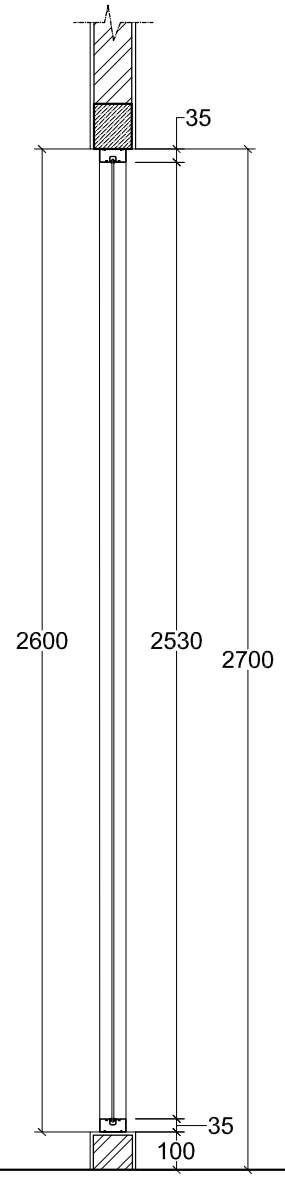

Potongan A

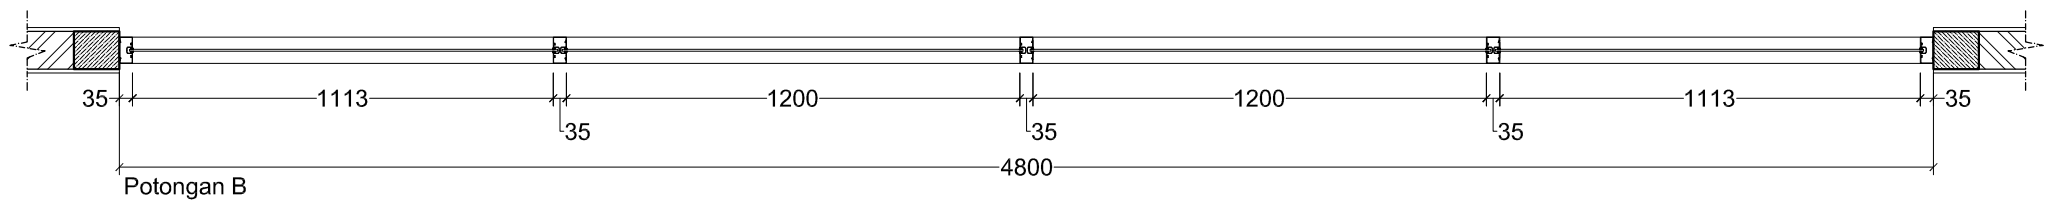

Potongan B

DETAIL J03
SKALA 1 : 20

JENDELA	SPESIFIKASI KUSEN	SPESIFIKASI JENDELA	
J03	Alumunium Dimensi : 35 x 70 mm Tebal : 1 mm Warna : Coklat glossy	Kaca Kaca : Bening 8 mm	

GAMBAR KERJA

UNIVERSITAS NEGERI YOGYAKARTA
KOMPLEK UNIVERSITAS NEGERI YOGYAKARTA
KARANGMALANG, DEPOK, SLEMAN, YOGYAKARTA 55281

PEKERJAAN
PEMBANGUNAN GEDUNG DIGITAL LIBRARY UNY

LOKASI
KARANGMALANG, DEPOK, SLEMAN, YOGYAKARTA


REVISI


No	Tgl	Lokasi	Gbr	Dicek	Diset

JUDUL GAMBAR	SKALA
DETAIL J03	1 : 20


DITERBITKAN

NO	KODE	JMLH LBR
78	ARS - 2017	174

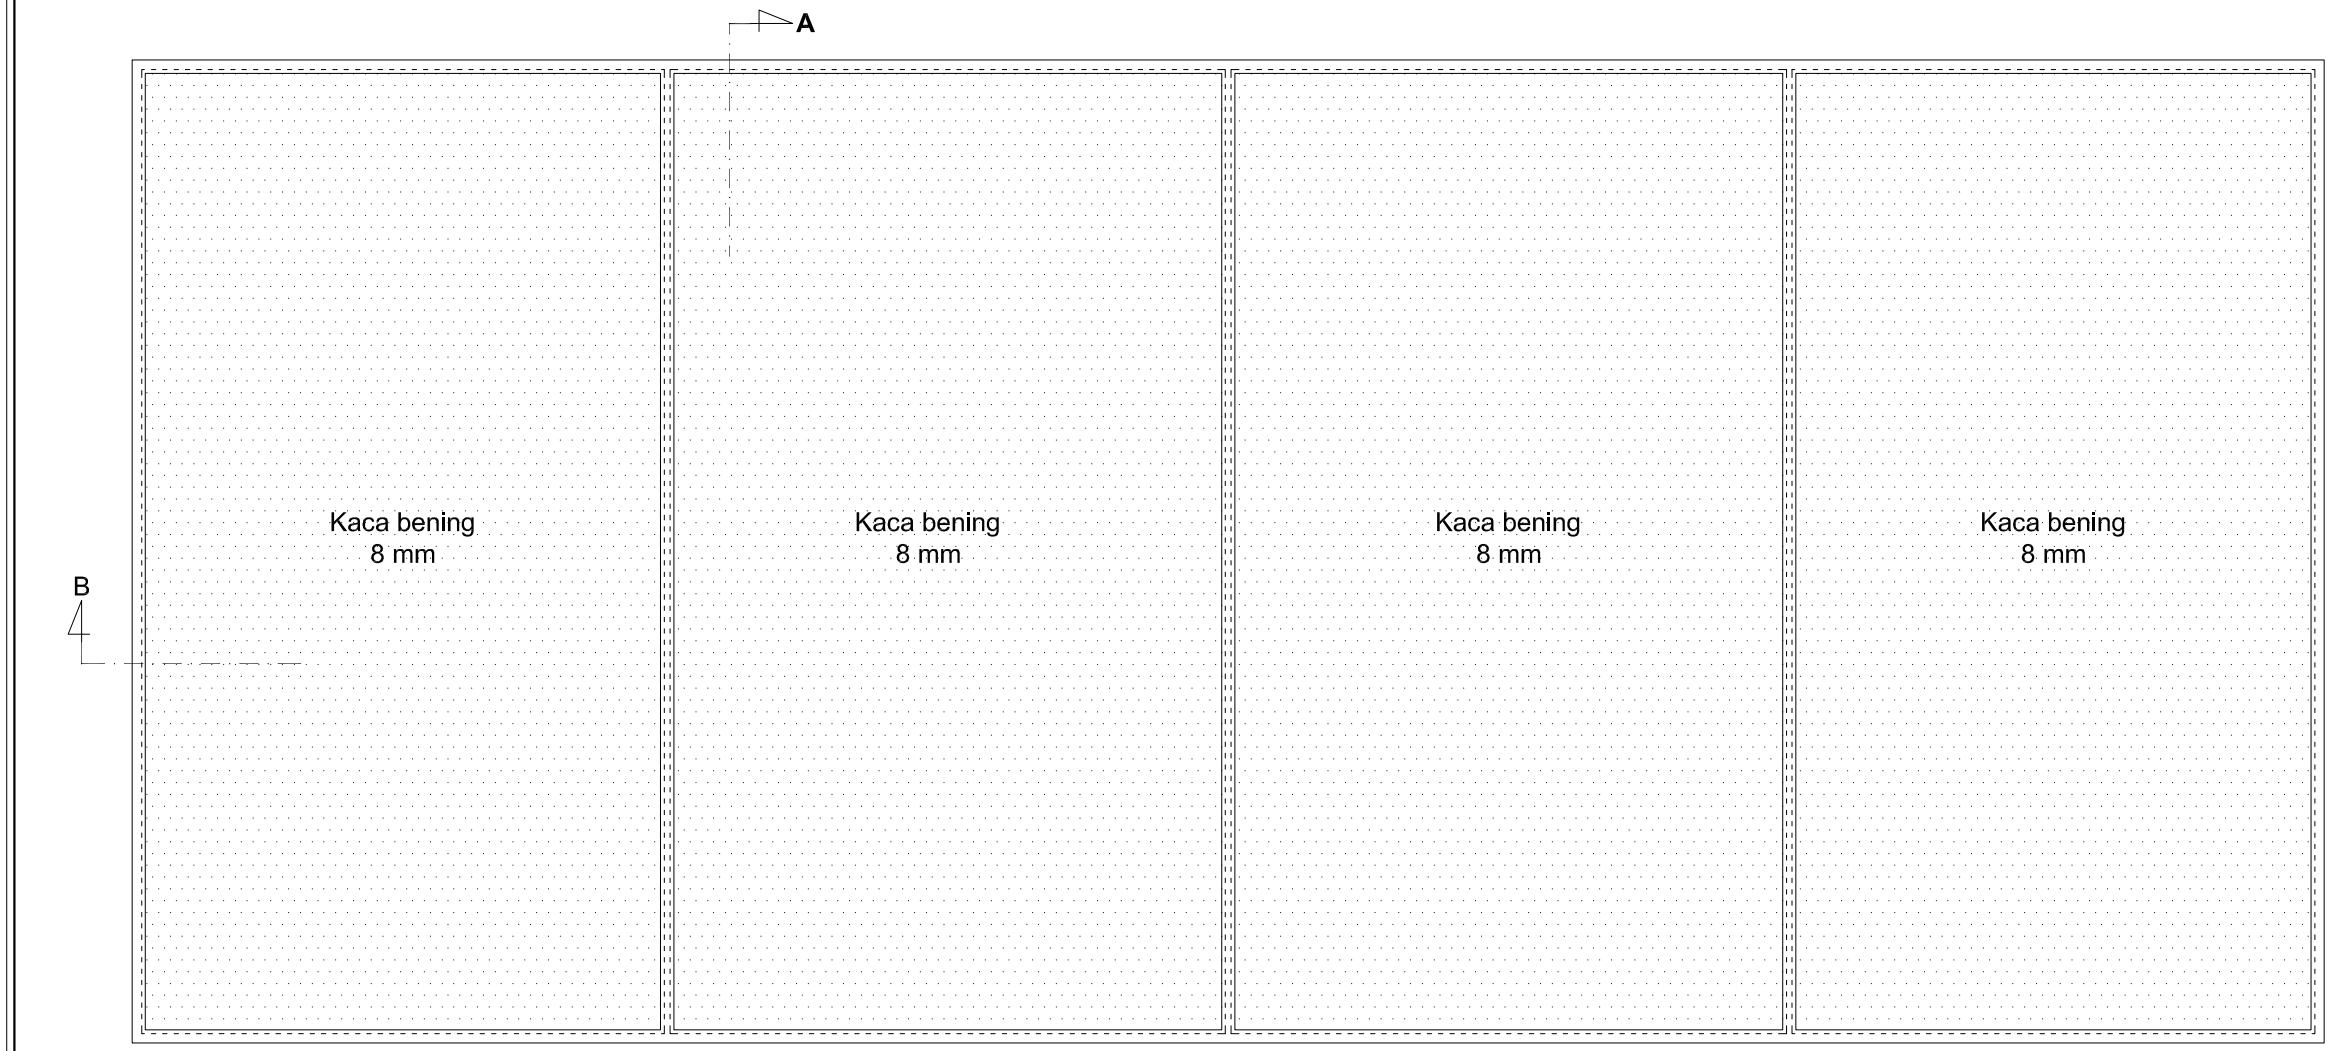

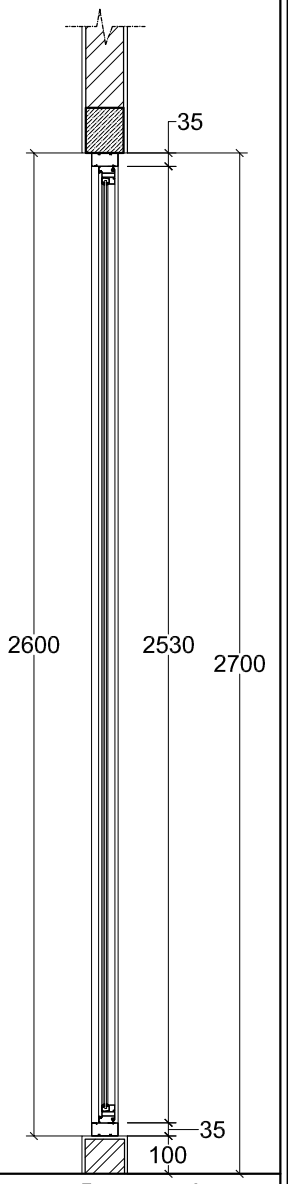

Potongan A

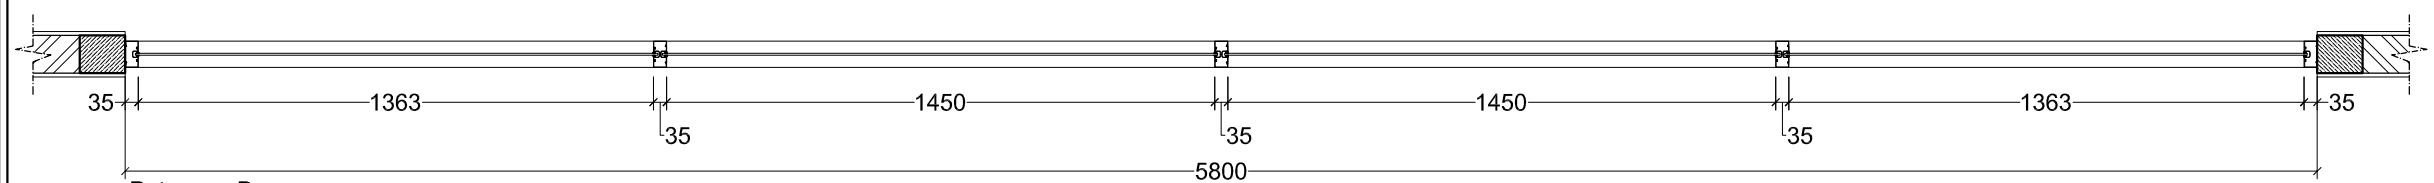

Potongan B

DETAIL J04

SKALA 1 : 20

JENDELA	SPESIFIKASI KUSEN	SPESIFIKASI JENDELA
J04	Alumunium Dimensi : 35 x 70 mm Tebal : 1 mm Warna : Coklat glossy	Kaca Kaca : Bening 8 mm

GAMBAR KERJA

UNIVERSITAS NEGERI YOGYAKARTA
KOMPLEK UNIVERSITAS NEGERI YOGYAKARTA
KARANGMALANG, DEPOK, SLEMAN, YOGYAKARTA 55281

PEKERJAAN

PEMBANGUNAN GEDUNG DIGITAL LIBRARY UNY

LOKASI

KARANGMALANG, DEPOK, SLEMAN, YOGYAKARTA


REVISI


No	Tgl	Lokasi	Gbr	Dicek	Diset

JUDUL GAMBAR	SKALA
DETAIL J04	1 : 20


DITERBITKAN


NO	KODE	JMLH LBR
79	ARS - 2017	174

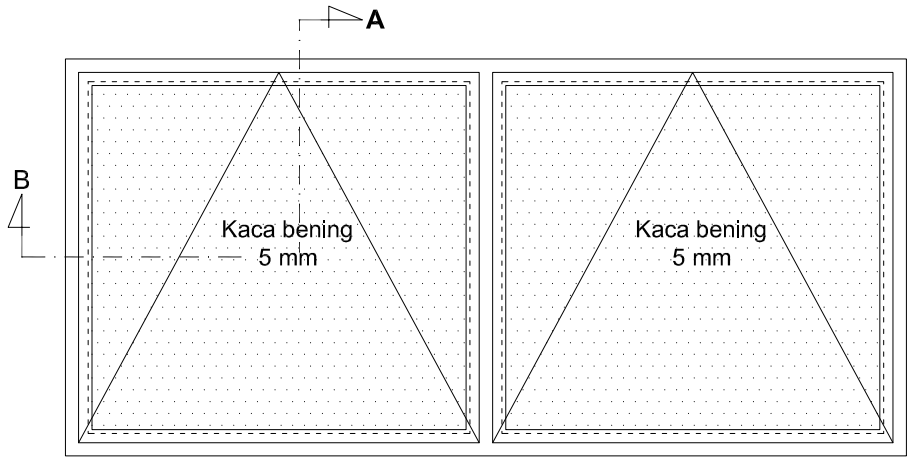

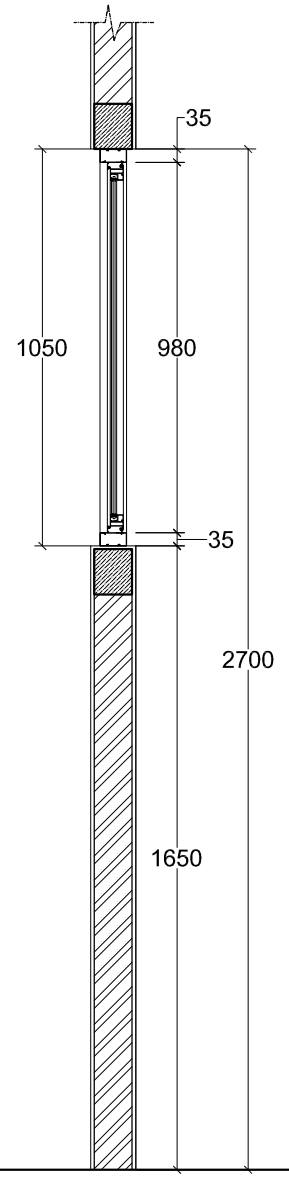


Potongan A

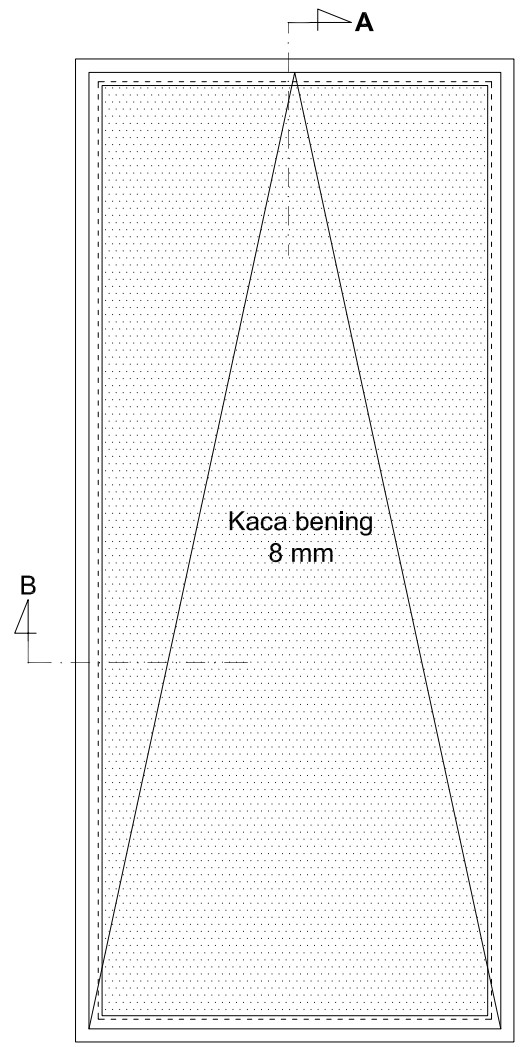

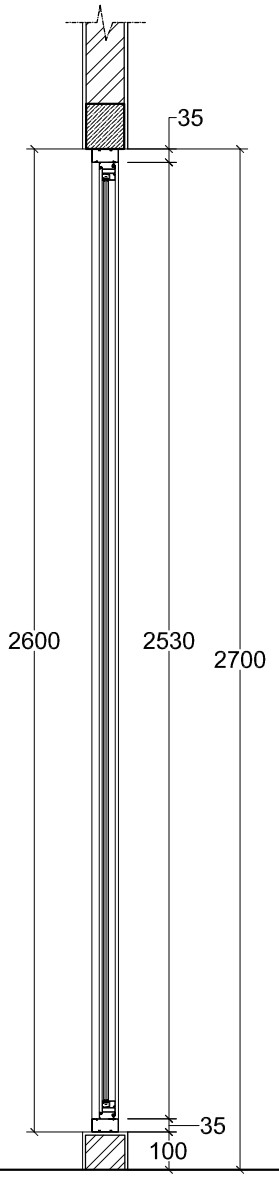


Potongan A

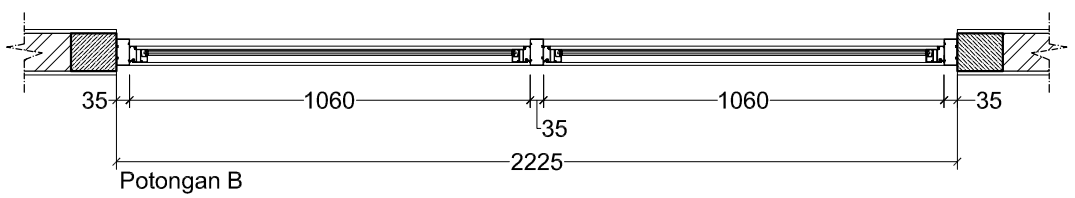

Potongan B

DETAIL J05
SKALA 1 : 20

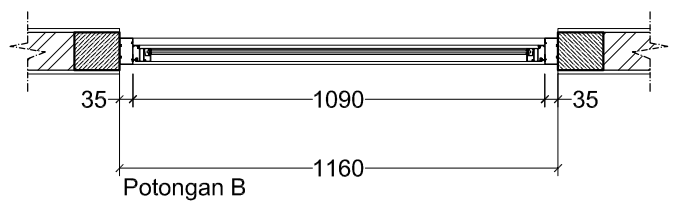

Potongan B

DETAIL J06
SKALA 1 : 20

JENDELA	SPESIFIKASI KUSEN	SPESIFIKASI DAUN JENDELA	JENDELA	SPESIFIKASI KUSEN	SPESIFIKASI DAUN JENDELA
J05	Alumunium Dimensi : 35 x 70 mm Tebal : 1 mm Warna : Coklat glossy	Alumunium Dimensi : 35 mm Tebal : 1 mm Warna : Coklat glossy Kaca : Bening 5 mm	J06	Alumunium Dimensi : 35 x 70 mm Tebal : 1 mm Warna : Coklat glossy	Alumunium Dimensi : 35 mm Tebal : 1 mm Warna : Coklat glossy Kaca : Bening 8 mm

GAMBAR KERJA

UNIVERSITAS NEGERI YOGYAKARTA
KOMPLEK UNIVERSITAS NEGERI YOGYAKARTA
KARANGMALANG, DEPOK, SLEMAN, YOGYAKARTA 55281

PEKERJAAN
PEMBANGUNAN GEDUNG DIGITAL LIBRARY UNY

LOKASI
KARANGMALANG, DEPOK, SLEMAN, YOGYAKARTA


REVISI

No	Tgl	Lokasi	Gbr	Dicek	Diset

JUDUL GAMBAR	SKALA
DETAIL J05, J06	1 : 20


DITERBITKAN

NO	KODE	JMLH LBR
80	ARS - 2017	174

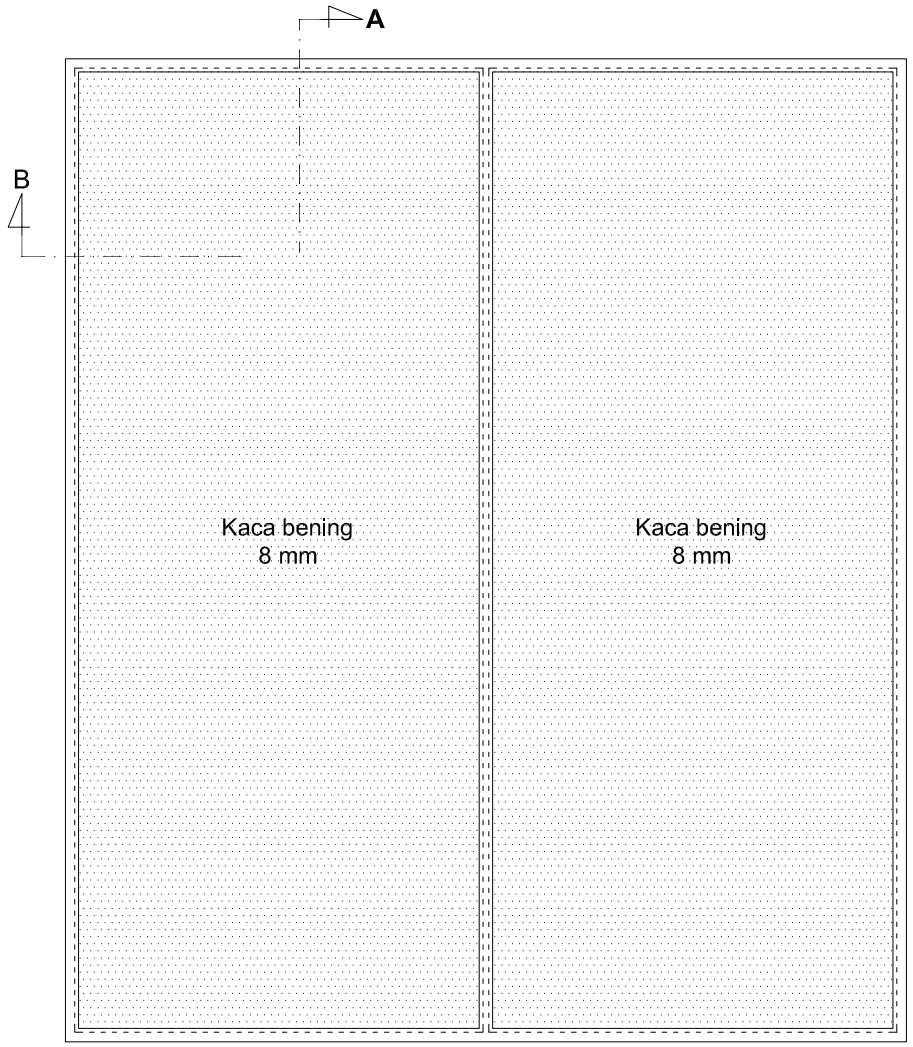



FFL

Floor Finish Level

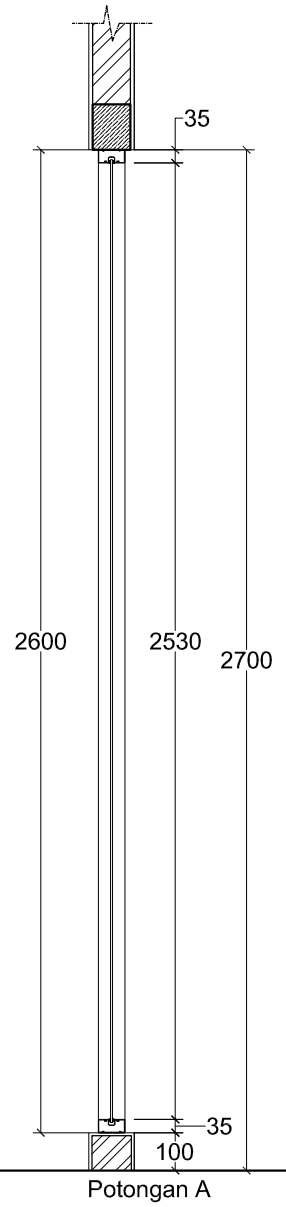


Potongan A

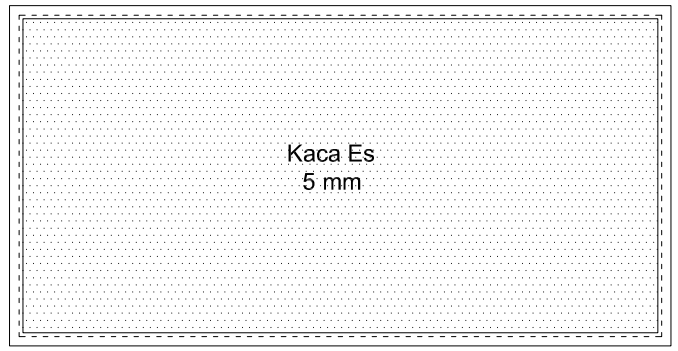

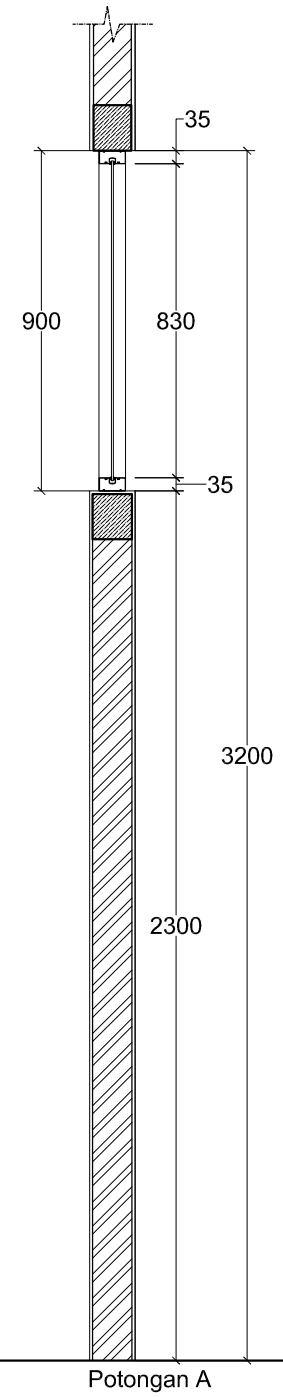


Potongan A

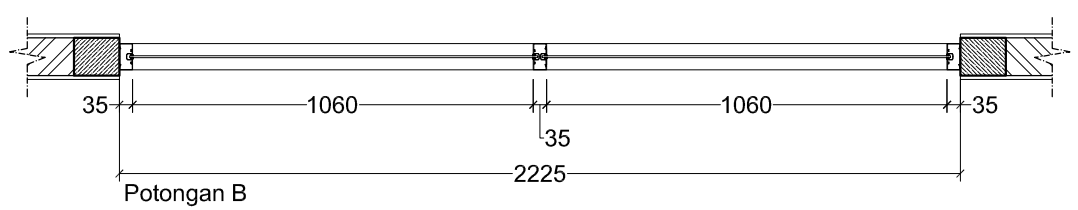

Potongan B

DETAIL J07
SKALA 1 : 20

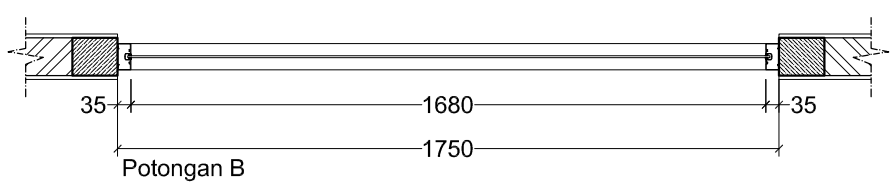

Potongan B

DETAIL BV01
SKALA 1 : 20

JENDELA	SPESIFIKASI KUSEN	SPESIFIKASI JENDELA	BOVEN	SPESIFIKASI KUSEN	SPESIFIKASI JENDELA
J07	Alumunium Dimensi : 35 x 70 mm Tebal : 1 mm Warna : Coklat glossy	Kaca Kaca : Bening 8 mm	BV01	Alumunium Dimensi : 35 x 70 mm Tebal : 1 mm Warna : Coklat glossy	Kaca Kaca : Kaca Es 5 mm

GAMBAR KERJA

UNIVERSITAS NEGERI YOGYAKARTA
KOMPLEK UNIVERSITAS NEGERI YOGYAKARTA
KARANGMALANG, DEPOK, SLEMAN, YOGYAKARTA 55281

PEKERJAAN

PEMBANGUNAN GEDUNG DIGITAL LIBRARY UNY

LOKASI

KARANGMALANG, DEPOK, SLEMAN, YOGYAKARTA


REVISI


No	Tgl	Lokasi	Gbr	Dicek	Diset

JUDUL GAMBAR	SKALA
DETAIL J07, BV01	1 : 20

DITERBITKAN

NO	KODE	JMLH LBR
81	ARS - 2017	174

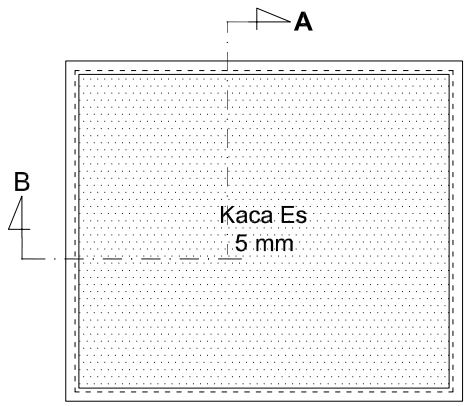


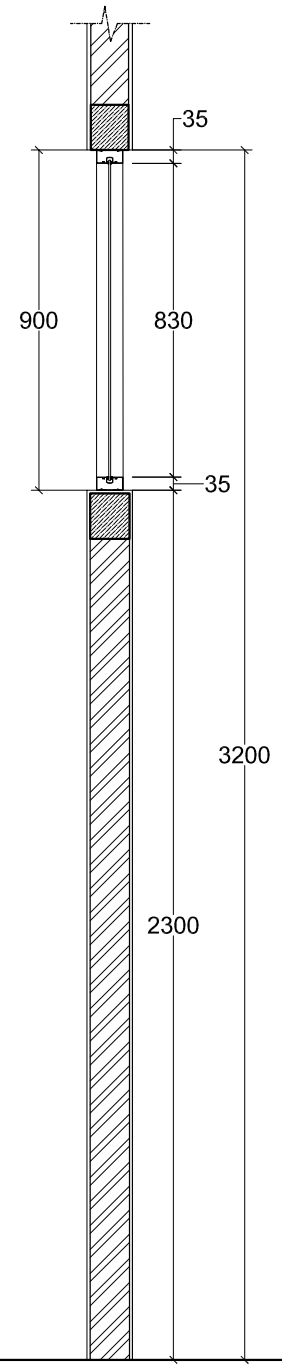


FFL


Floor Finish Level

Potongan A

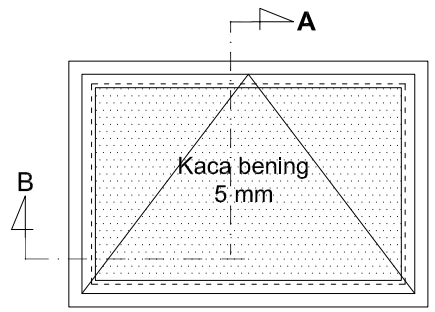

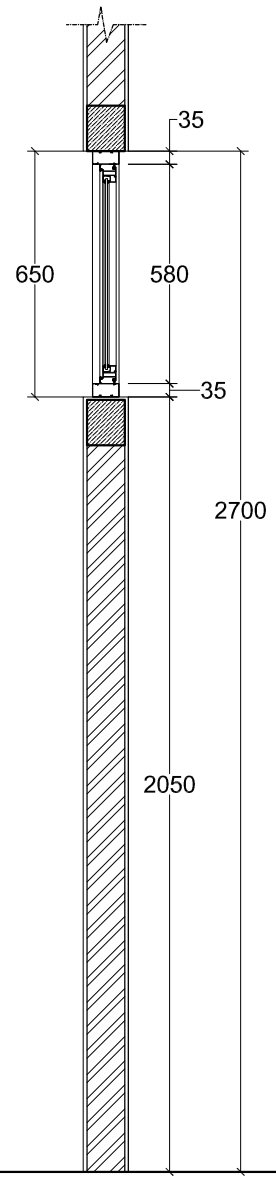


Potongan A

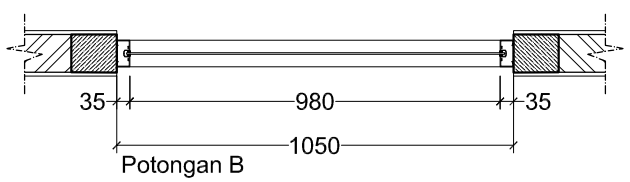

Potongan B

DETAIL BV02
SKALA 1 : 20

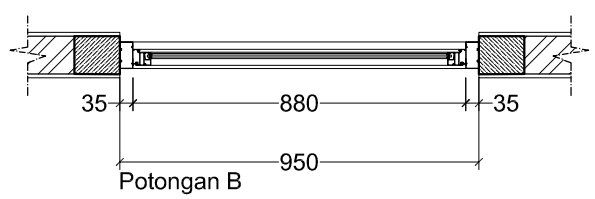

Potongan B

DETAIL BV03
SKALA 1 : 20

BOVEN	SPESIFIKASI KUSEN	SPESIFIKASI DAUN BOVEN
BV02	Alumunium Dimensi : 35 x 70 mm Tebal : 1 mm Warna : Coklat glossy	Kaca Kaca : Kaca Es 5 mm

BOVEN	SPESIFIKASI KUSEN	SPESIFIKASI DAUN BOVEN
BV03	Alumunium Dimensi : 35 x 70 mm Tebal : 1 mm Warna : Coklat glossy	Alumunium Dimensi : 35 mm Tebal : 1 mm Warna : Coklat glossy Kaca : Bening 5 mm

GAMBAR KERJA

UNIVERSITAS NEGERI YOGYAKARTA
KOMPLEK UNIVERSITAS NEGERI YOGYAKARTA
KARANGMALANG, DEPOK, SLEMAN, YOGYAKARTA 55281

PEKERJAAN

PEMBANGUNAN GEDUNG DIGITAL LIBRARY UNY

LOKASI

KARANGMALANG, DEPOK, SLEMAN, YOGYAKARTA


REVISI

No	Tgl	Lokasi	Gbr	Dicek	Diset

JUDUL GAMBAR	SKALA
DETAIL BV01, BV02	1 : 20

DITERBITKAN

NO	KODE	JMLH LBR
82	ARS - 2017	174

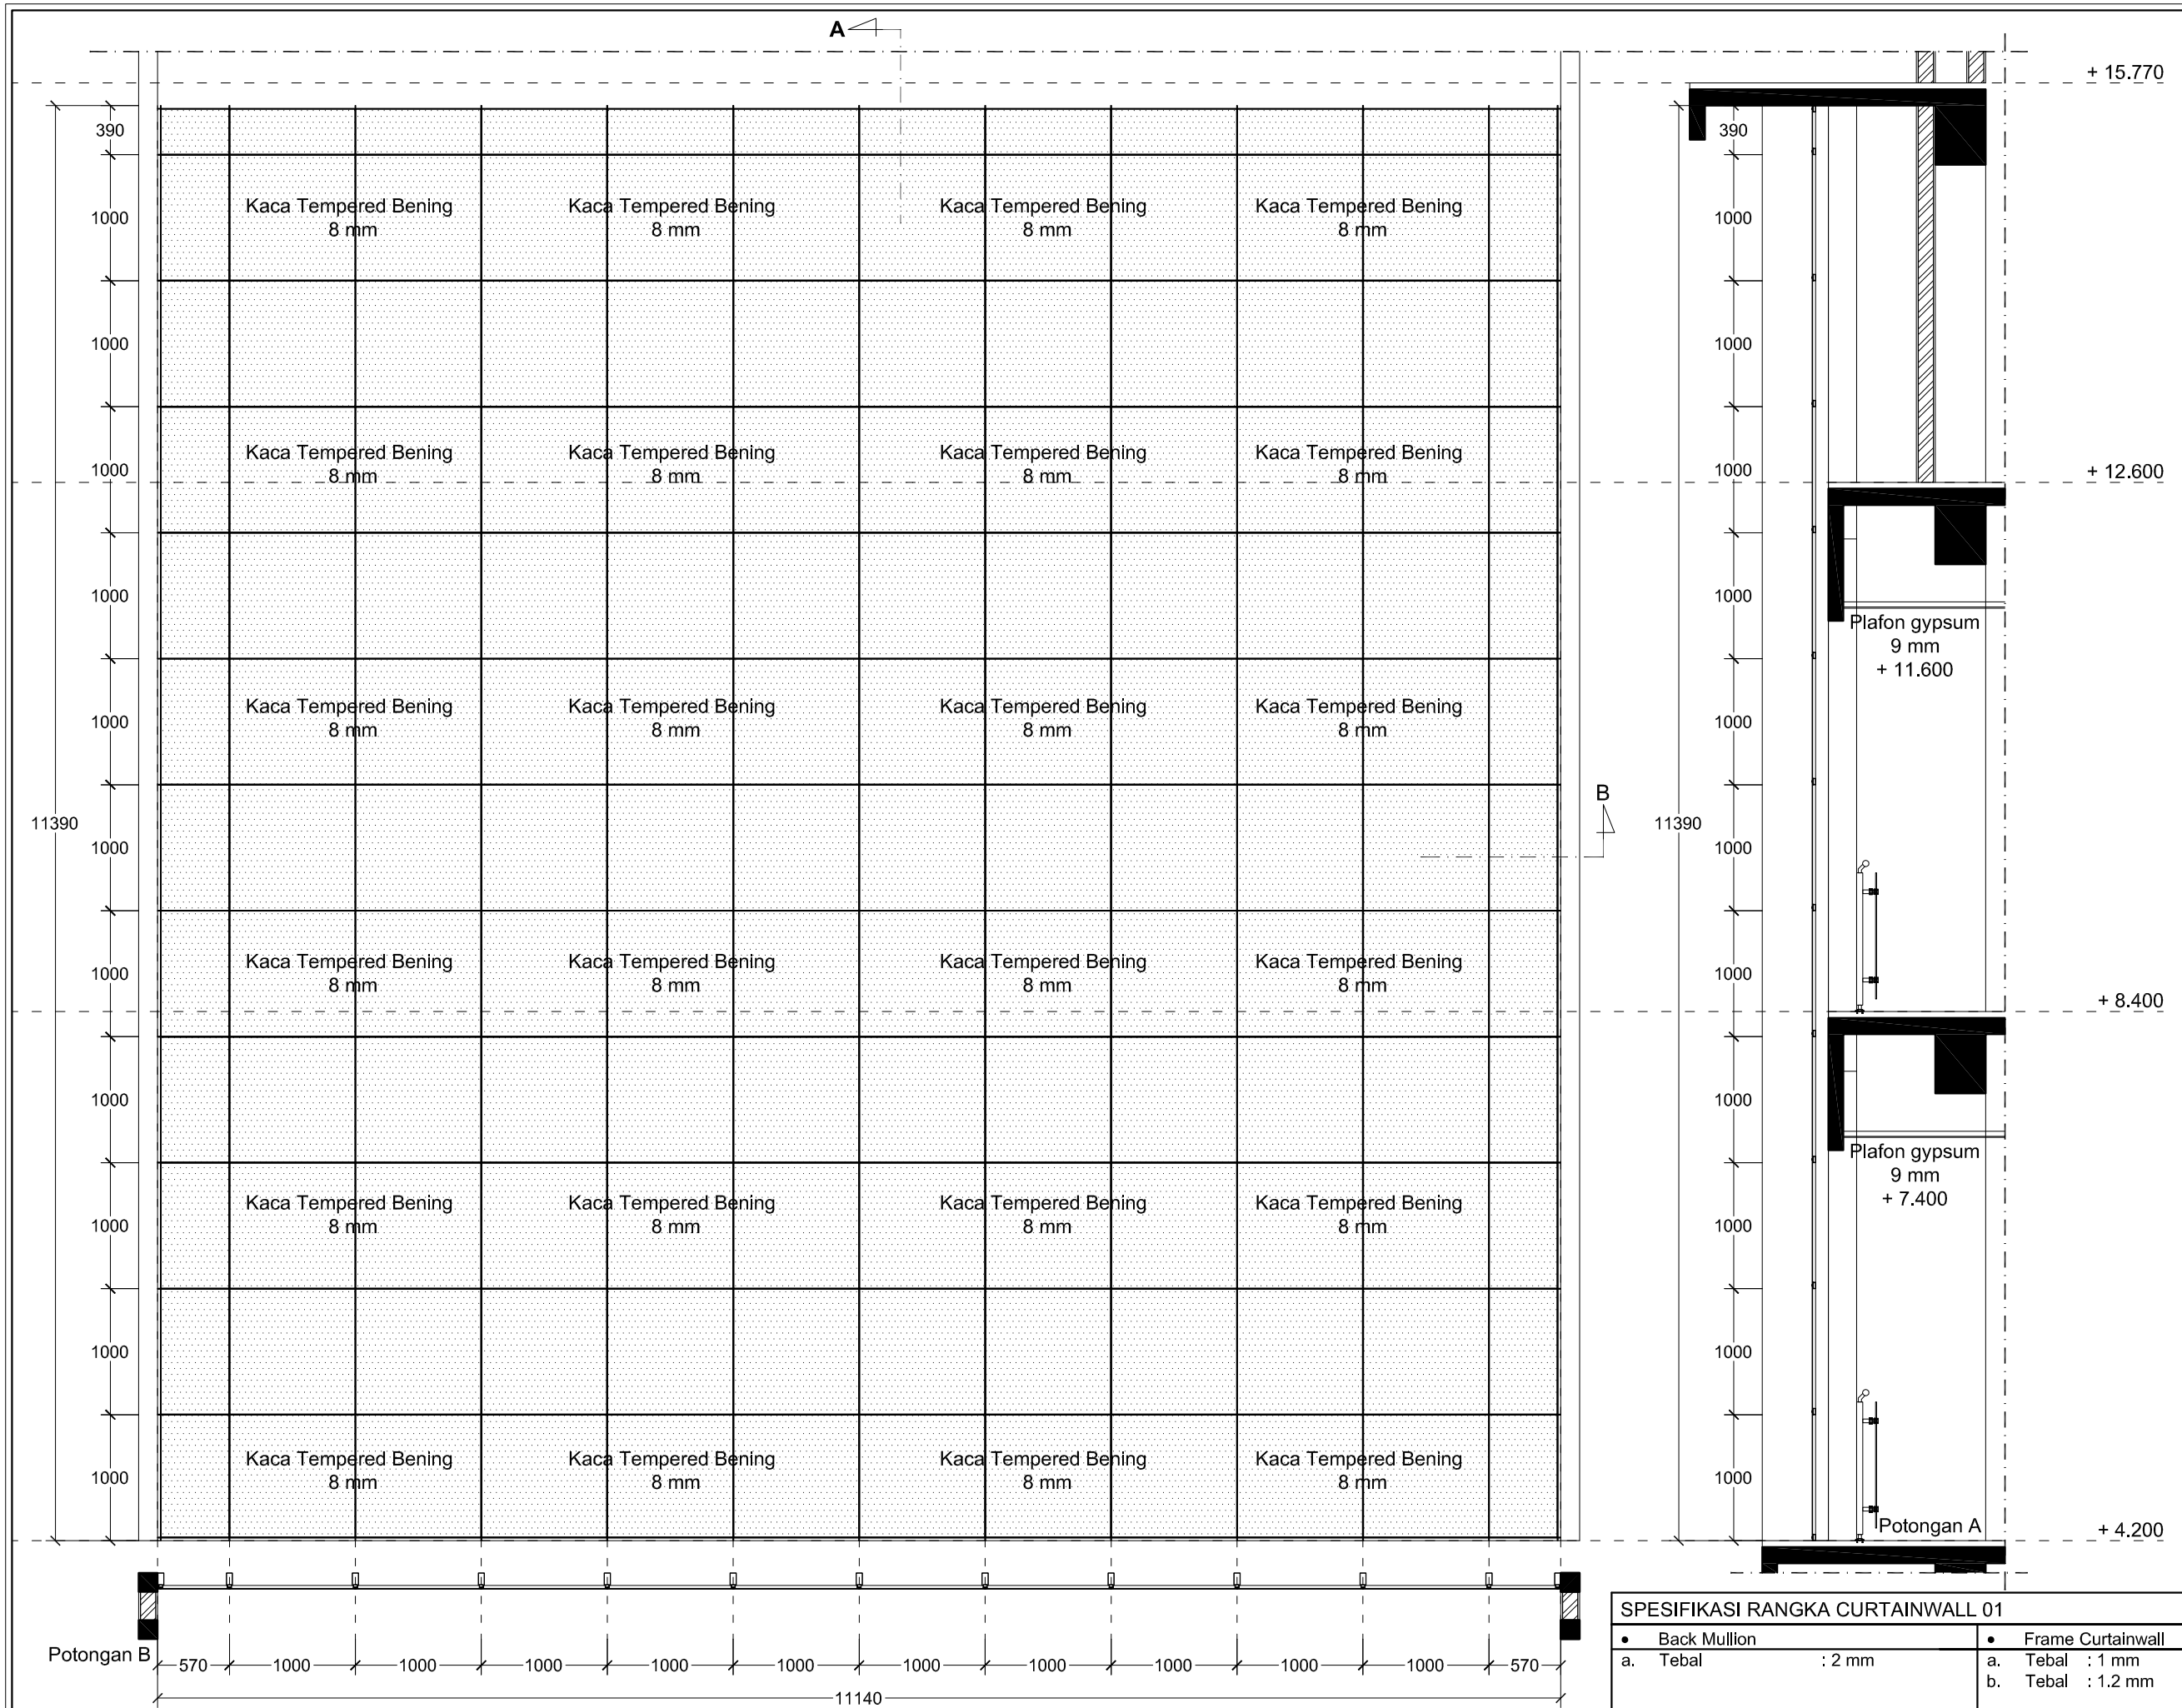

DETAIL CURTAINWALL 01

SKALA 1 : 50

SPESIFIKASI RANGKA CURTAINWALL 01			
• Back Mullion		• Frame Curtainwall	
a. Tebal	: 2 mm	a. Tebal	: 1 mm
		b. Tebal	: 1.2 mm
Warna	: Coklat		
Kaca	: Tempered Bening 8 mm		
Support	: Baut Galvanis		

GAMBAR KERJA

UNIVERSITAS NEGERI YOGYAKARTA
KOMPLEK UNIVERSITAS NEGERI YOGYAKARTA
KARANGMALANG, DEPOK, SLEMAN, YOGYAKARTA 55281

PEKERJAAN

PEMBANGUNAN GEDUNG DIGITAL LIBRARY UNY

LOKASI

KARANGMALANG, DEPOK, SLEMAN, YOGYAKARTA


REVISI

No	Tgl	Lokasi	Gbr	Dicek	Diset

JUDUL GAMBAR	SKALA
CURTAINWALL 01	1 : 50


DITERBITKAN

NO	KODE	JMLH LBR
83	ARS - 2017	174

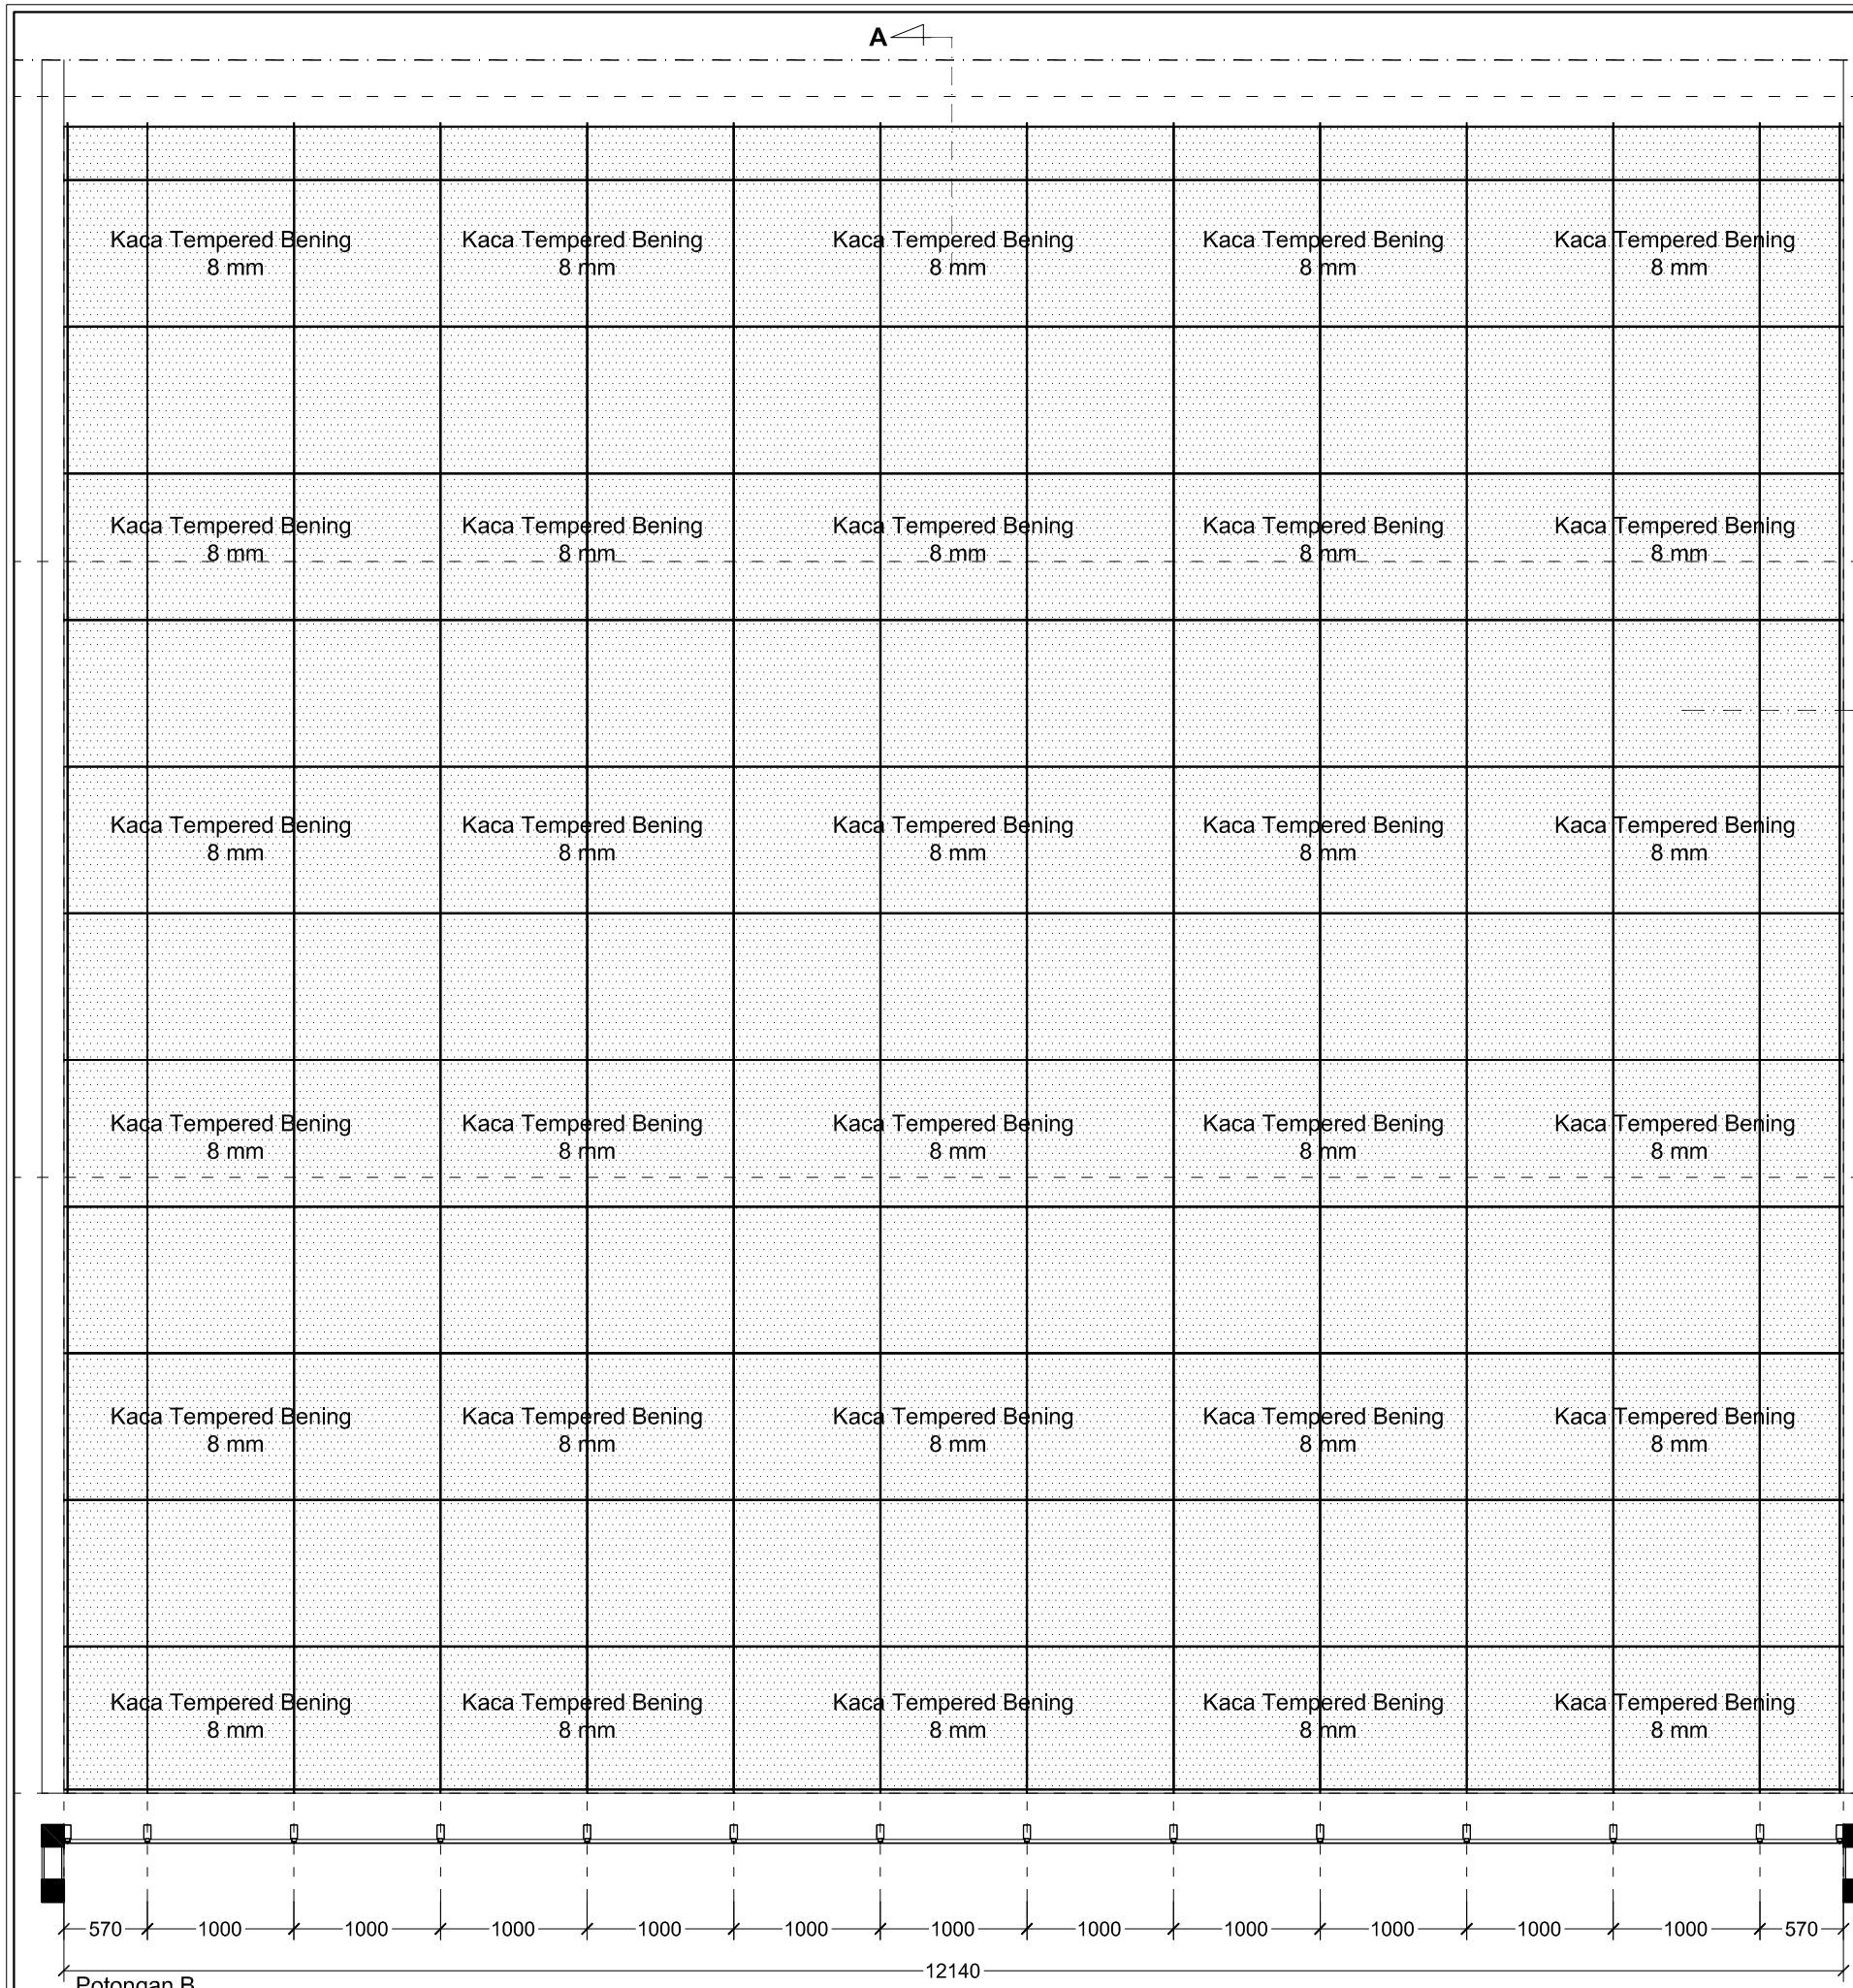

DETAIL CURTAINWALL 02

SKALA 1 : 50

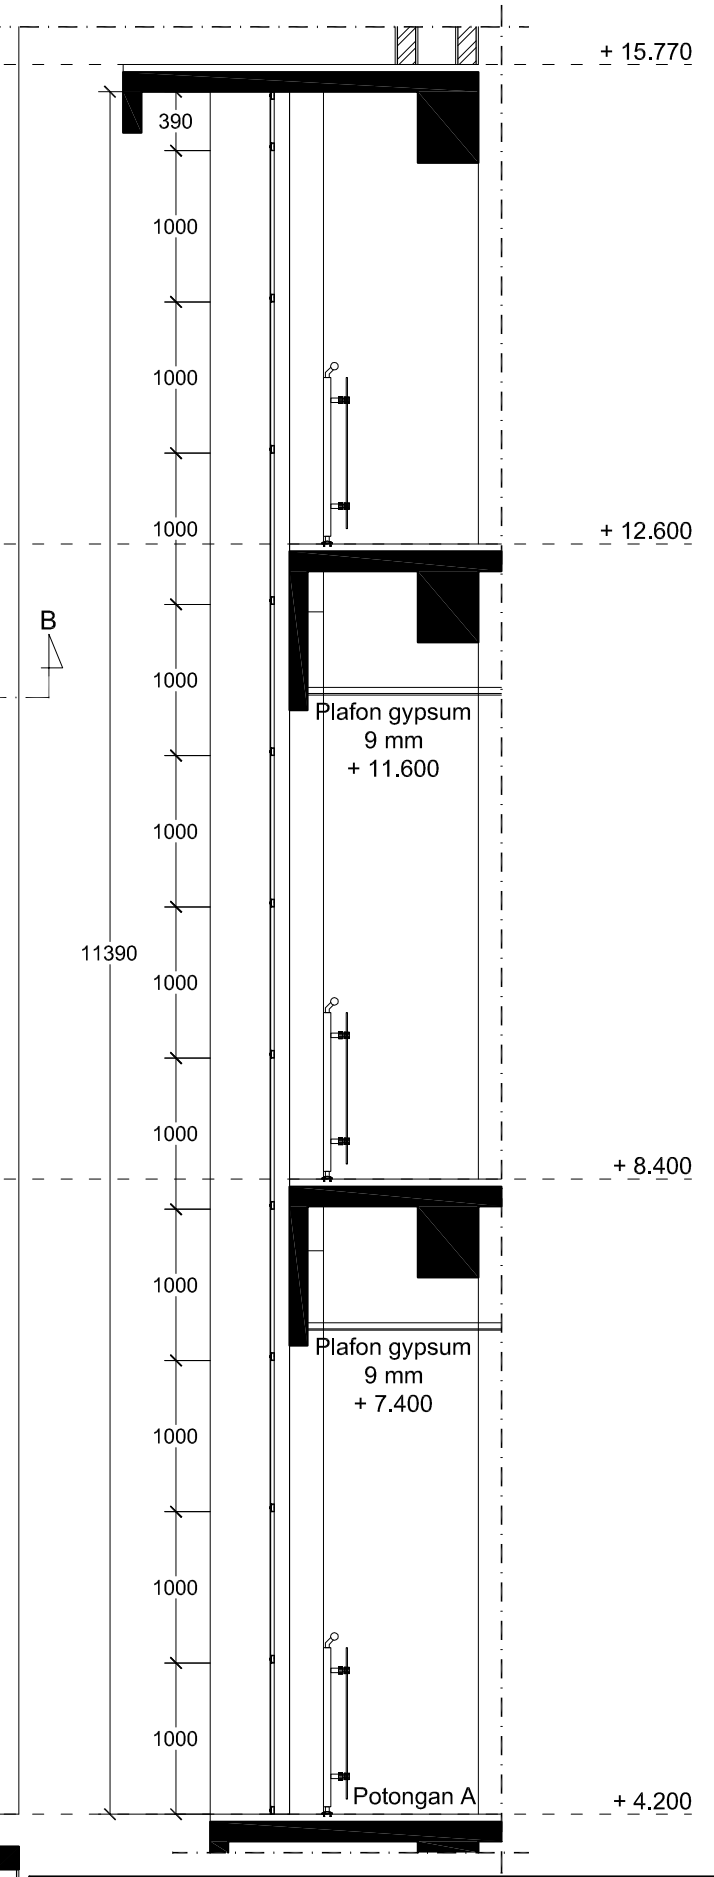

SPESIFIKASI RANGKA CURTAINWALL 02

- Back Mullion
  - Tebal : 2 mm
- Frame Curtainwall
  - a. Tebal : 1 mm
  - b. Tebal : 1.2 mm

Warna	: Coklat
Kaca	: Tempered Bening 8 mm
Support	: Baut Galvanis

GAMBAR KERJA

UNIVERSITAS NEGERI YOGYAKARTA
KOMPLEK UNIVERSITAS NEGERI YOGYAKARTA
KARANGMALANG, DEPOK, SLEMAN, YOGYAKARTA 55281

PEKERJAAN

PEMBANGUNAN GEDUNG DIGITAL LIBRARY UNY

LOKASI

KARANGMALANG, DEPOK, SLEMAN, YOGYAKARTA


REVISI

No	Tgl	Lokasi	Gbr	Dicek	Diset


JUDUL GAMBAR	SKALA
CURTAINWALL 02	1 : 50

DITERBITKAN

NO	KODE	JMLH LBR
84	ARS - 2017	174

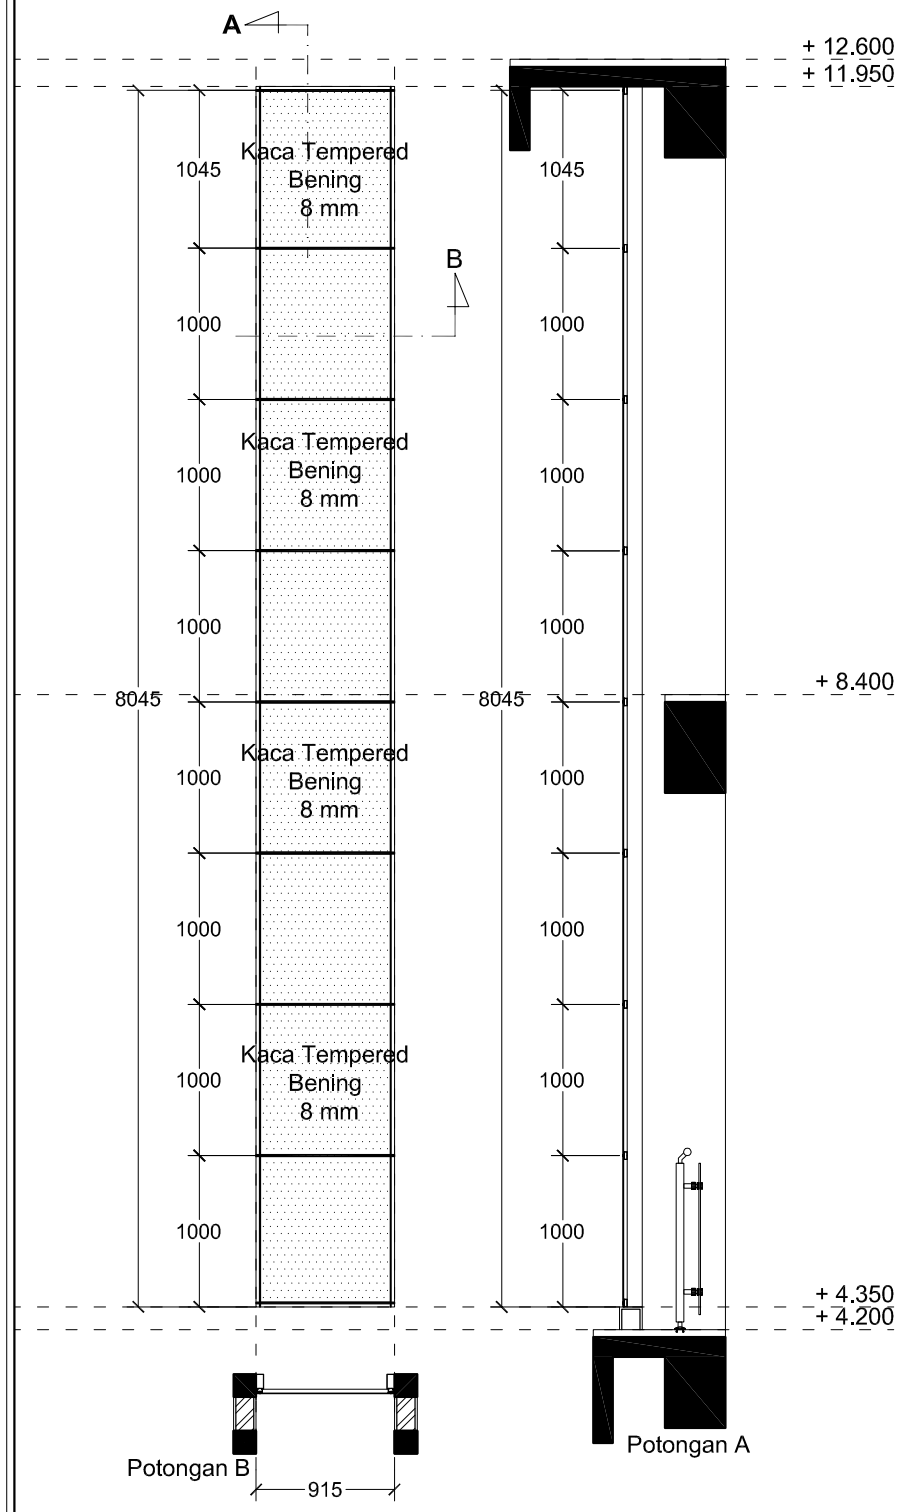

DETAIL CURTAINWALL 03
SKALA 1 : 50

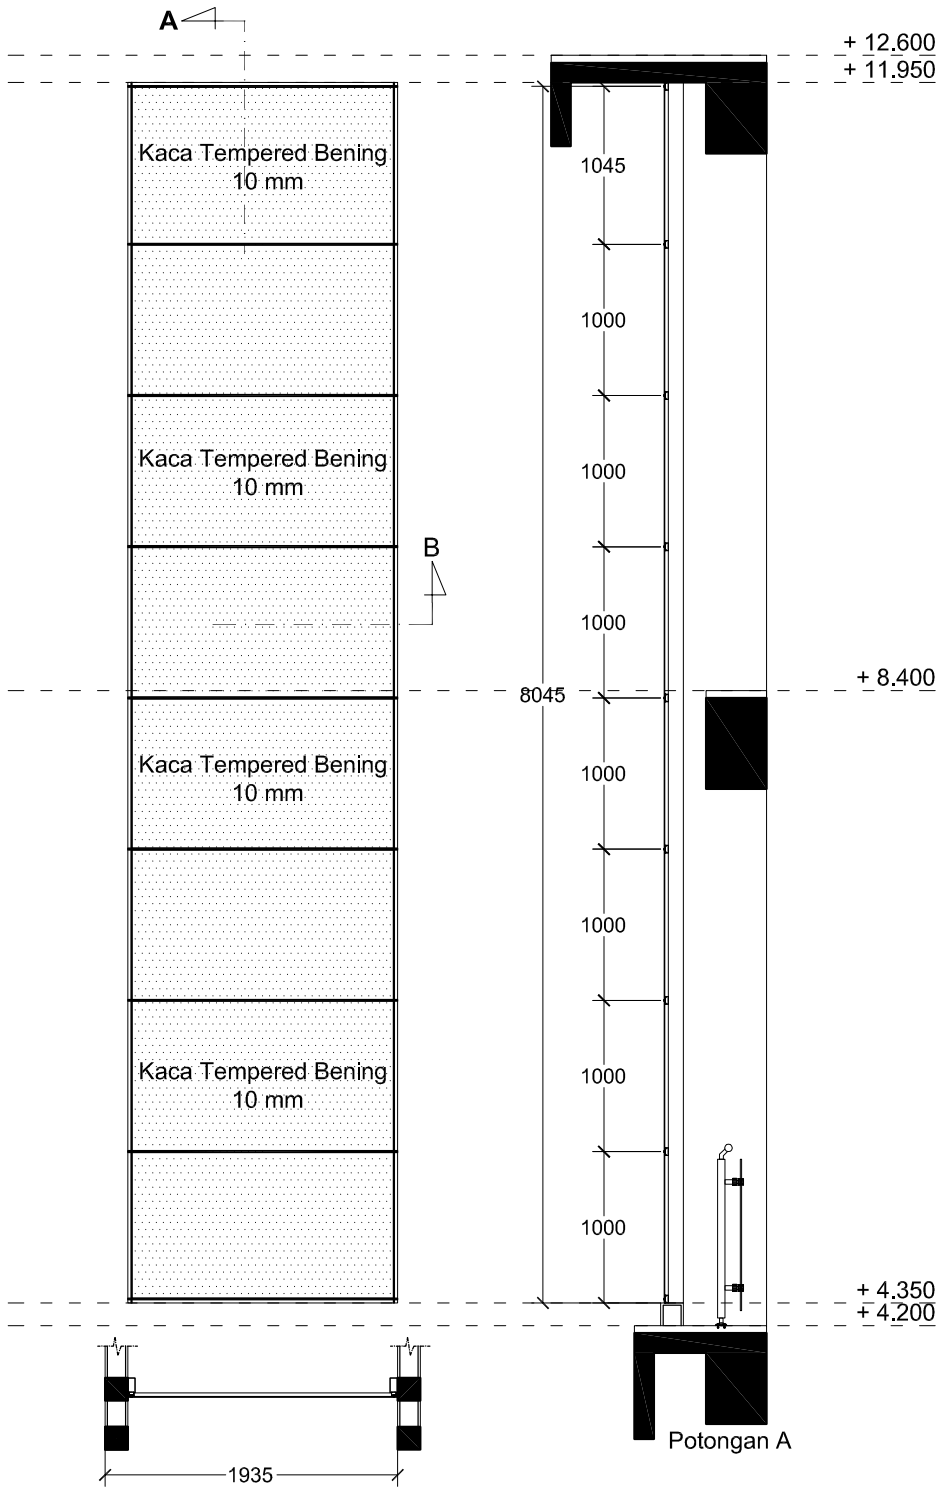

DETAIL CURTAINWALL 04
SKALA 1 : 50

SPESIFIKASI RANGKA CURTAINWALL 03	
• Back Mullion	• Frame Curtainwall
Tebal : 2 mm	a. Tebal : 1 mm b. Tebal : 1.2 mm
Warna : Coklat	
Kaca : Tempered Bening 8 mm	
Support : Baut Galvanis	

SPESIFIKASI RANGKA CURTAINWALL 04	
• Back Mullion	• Frame Curtainwall
Tebal : 2 mm	a. Tebal : 1 mm b. Tebal : 1.2 mm
Warna : Coklat	
Kaca : Tempered Bening 10 mm	
Support : Baut Galvanis	

GAMBAR KERJA

UNIVERSITAS NEGERI YOGYAKARTA
KOMPLEK UNIVERSITAS NEGERI YOGYAKARTA
KARANGMALANG, DEPOK, SLEMAN, YOGYAKARTA 55281

PEKERJAAN
PEMBANGUNAN GEDUNG DIGITAL LIBRARY UNY

LOKASI
KARANGMALANG, DEPOK, SLEMAN, YOGYAKARTA


REVISI

No	Tgl	Lokasi	Gbr	Dicek	Diset

JUDUL GAMBAR	SKALA
CURTAINWALL 03, 04	1 : 50


DITERBITKAN

NO	KODE	JMLH LBR
85	ARS - 2017	174

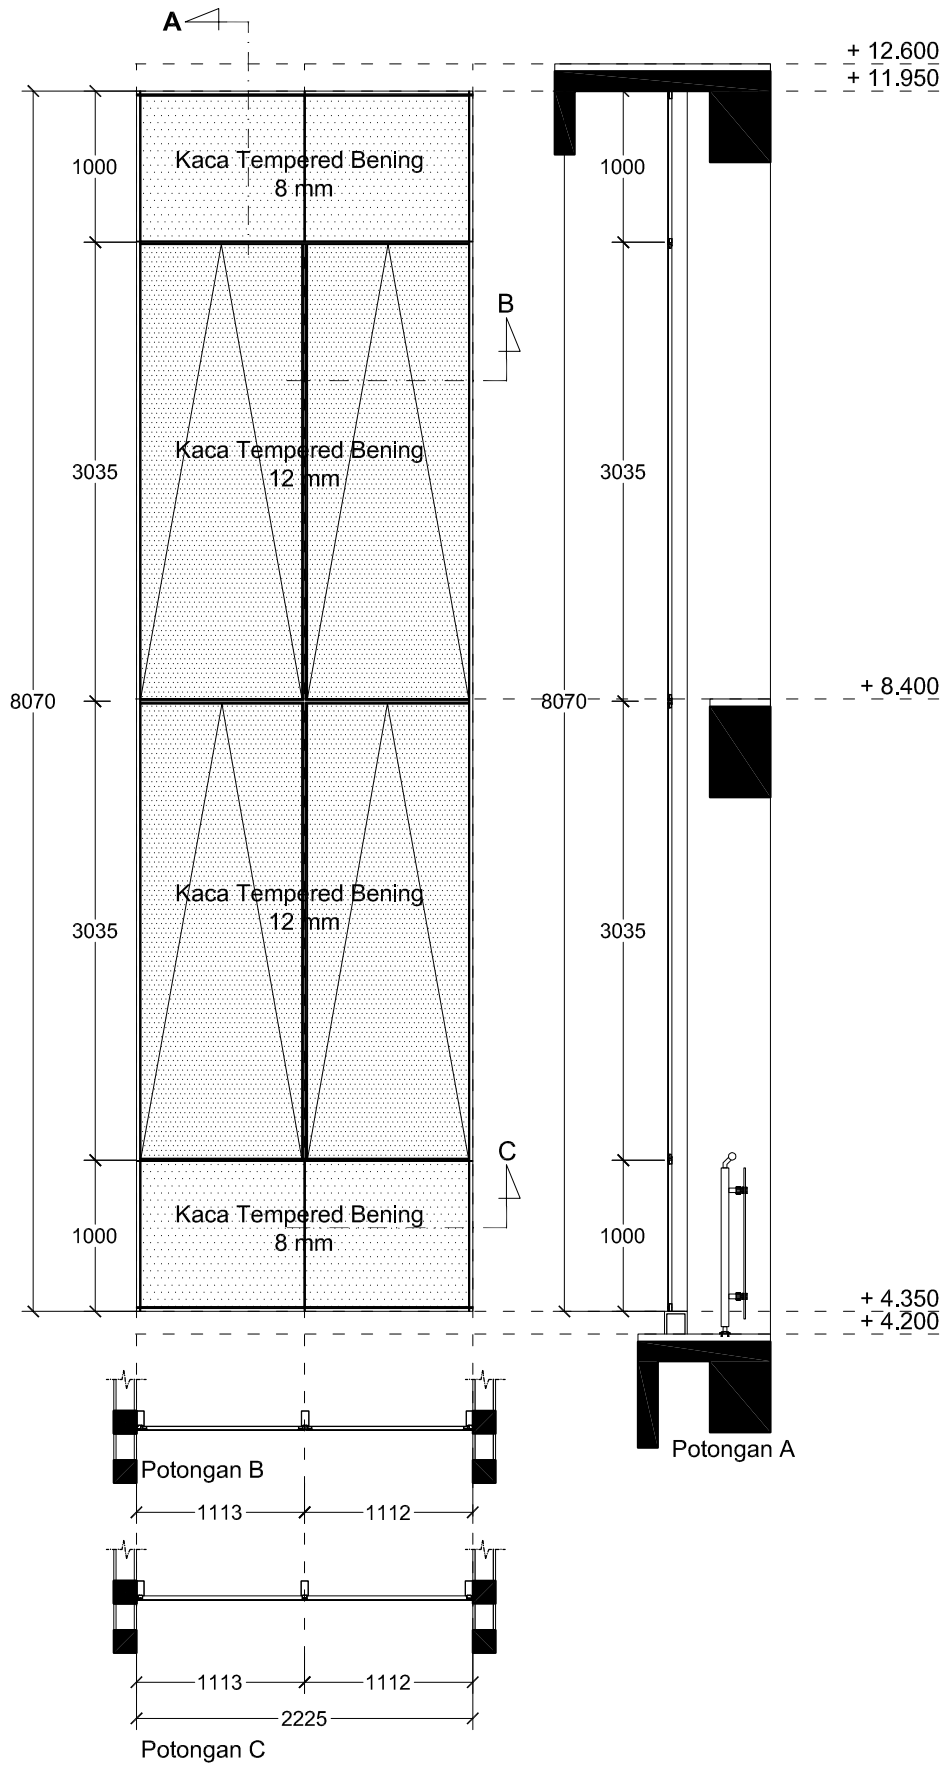

DETAIL CURTAINWALL 05

SKALA 1 : 50

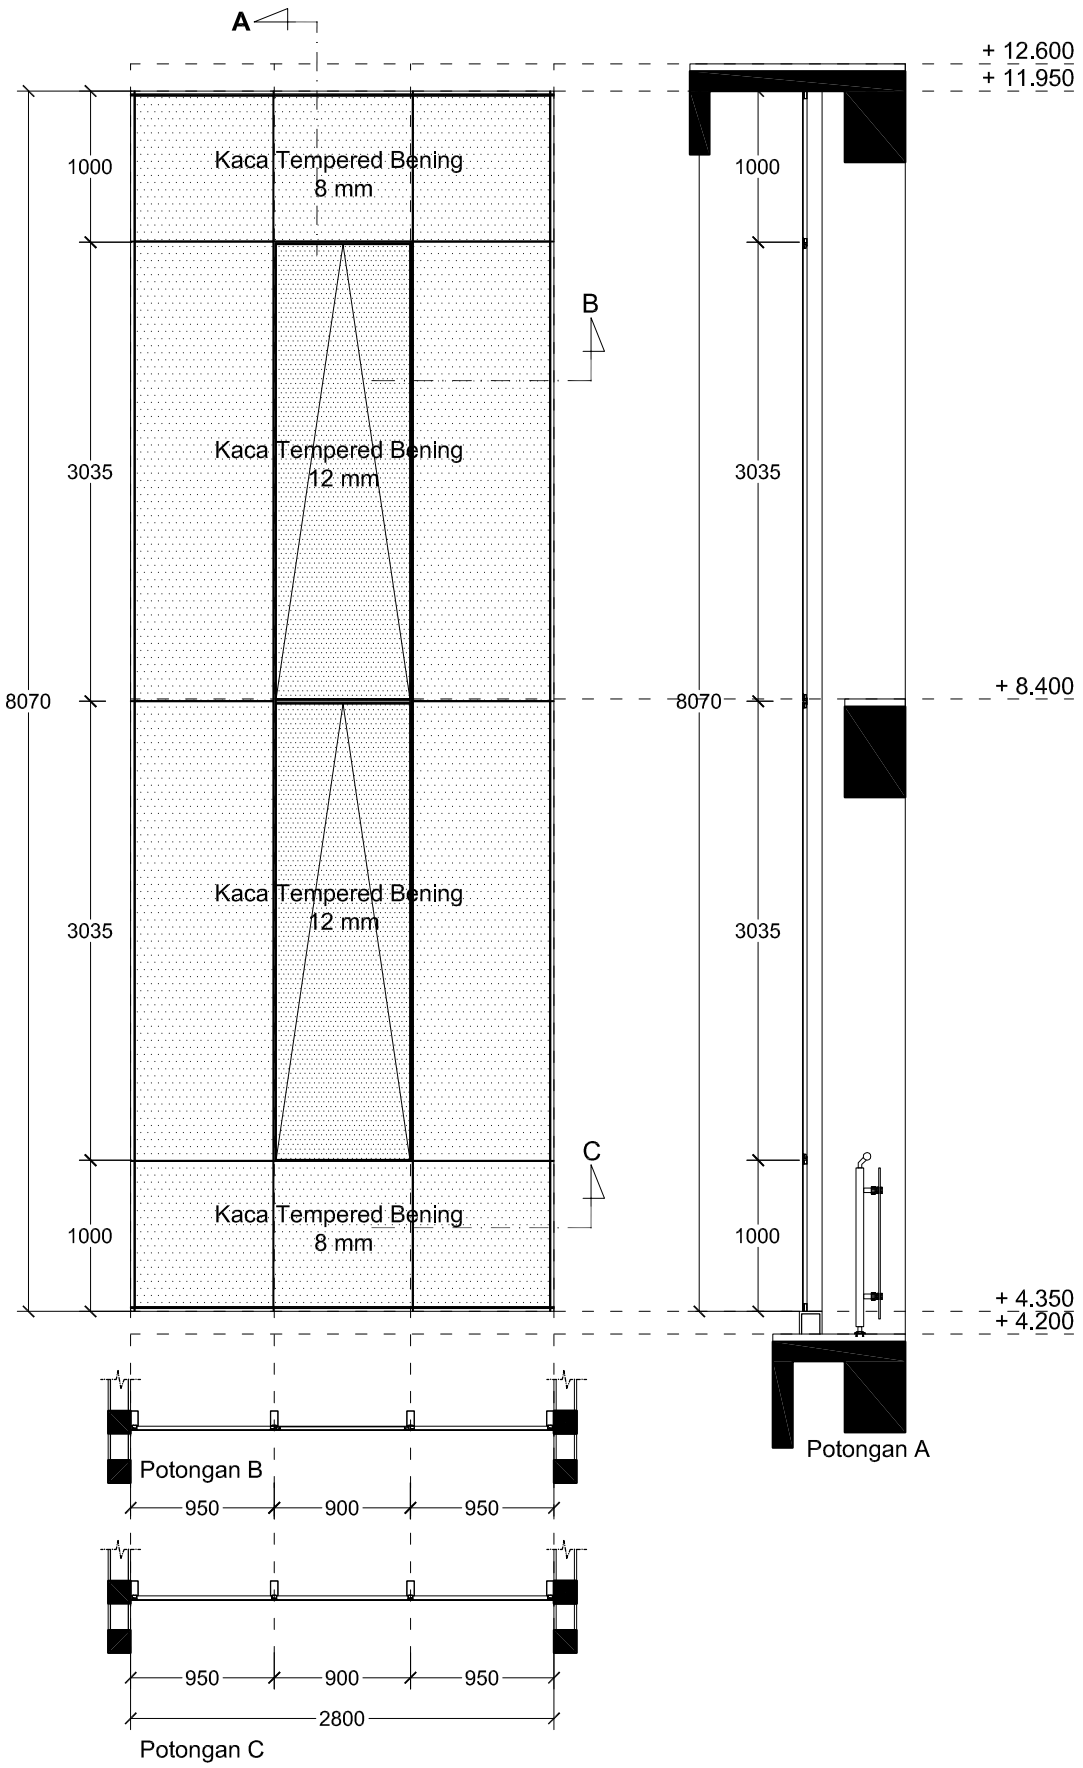

DETAIL CURTAINWALL 06

SKALA 1 : 50

SPESIFIKASI RANGKA CURTAINWALL 05					
• Back Mullion		• Frame Curtainwall		• Frame Jendela	
Tebal	: 2 mm	a. Tebal	: 1 mm	a. Tebal	: 1.2 mm
		b. Tebal	: 1.2 mm	b. Tebal	: 1.2 mm
				c. Tebal	: 1.1 mm
Warna	: Coklat				
Kaca	: Tempered Bening 8 mm dan 12 mm				
Support	: Baut Galvanis				

SPESIFIKASI RANGKA CURTAINWALL 06					
• Back Mullion		• Frame Curtainwall		• Frame Jendela	
Tebal	: 2 mm	a. Tebal	: 1 mm	a. Tebal	: 1.2 mm
		b. Tebal	: 1.2 mm	b. Tebal	: 1.2 mm
				c. Tebal	: 1.1 mm
Warna	: Coklat				
Kaca	: Tempered Bening 8 mm dan 12 mm				
Support	: Baut Galvanis				

GAMBAR KERJA

UNIVERSITAS NEGERI YOGYAKARTA
KOMPLEK UNIVERSITAS NEGERI YOGYAKARTA
KARANGMALANG, DEPOK, SLEMAN, YOGYAKARTA 55281

PEKERJAAN

PEMBANGUNAN GEDUNG DIGITAL LIBRARY UNY

LOKASI

KARANGMALANG, DEPOK, SLEMAN, YOGYAKARTA


REVISI

No	Tgl	Lokasi	Gbr	Dicek	Diset

JUDUL GAMBAR	SKALA
CURTAINWALL 05, 06	1 : 50

DITERBITKAN

NO	KODE	JMLH LBR
86	ARS - 2017	174

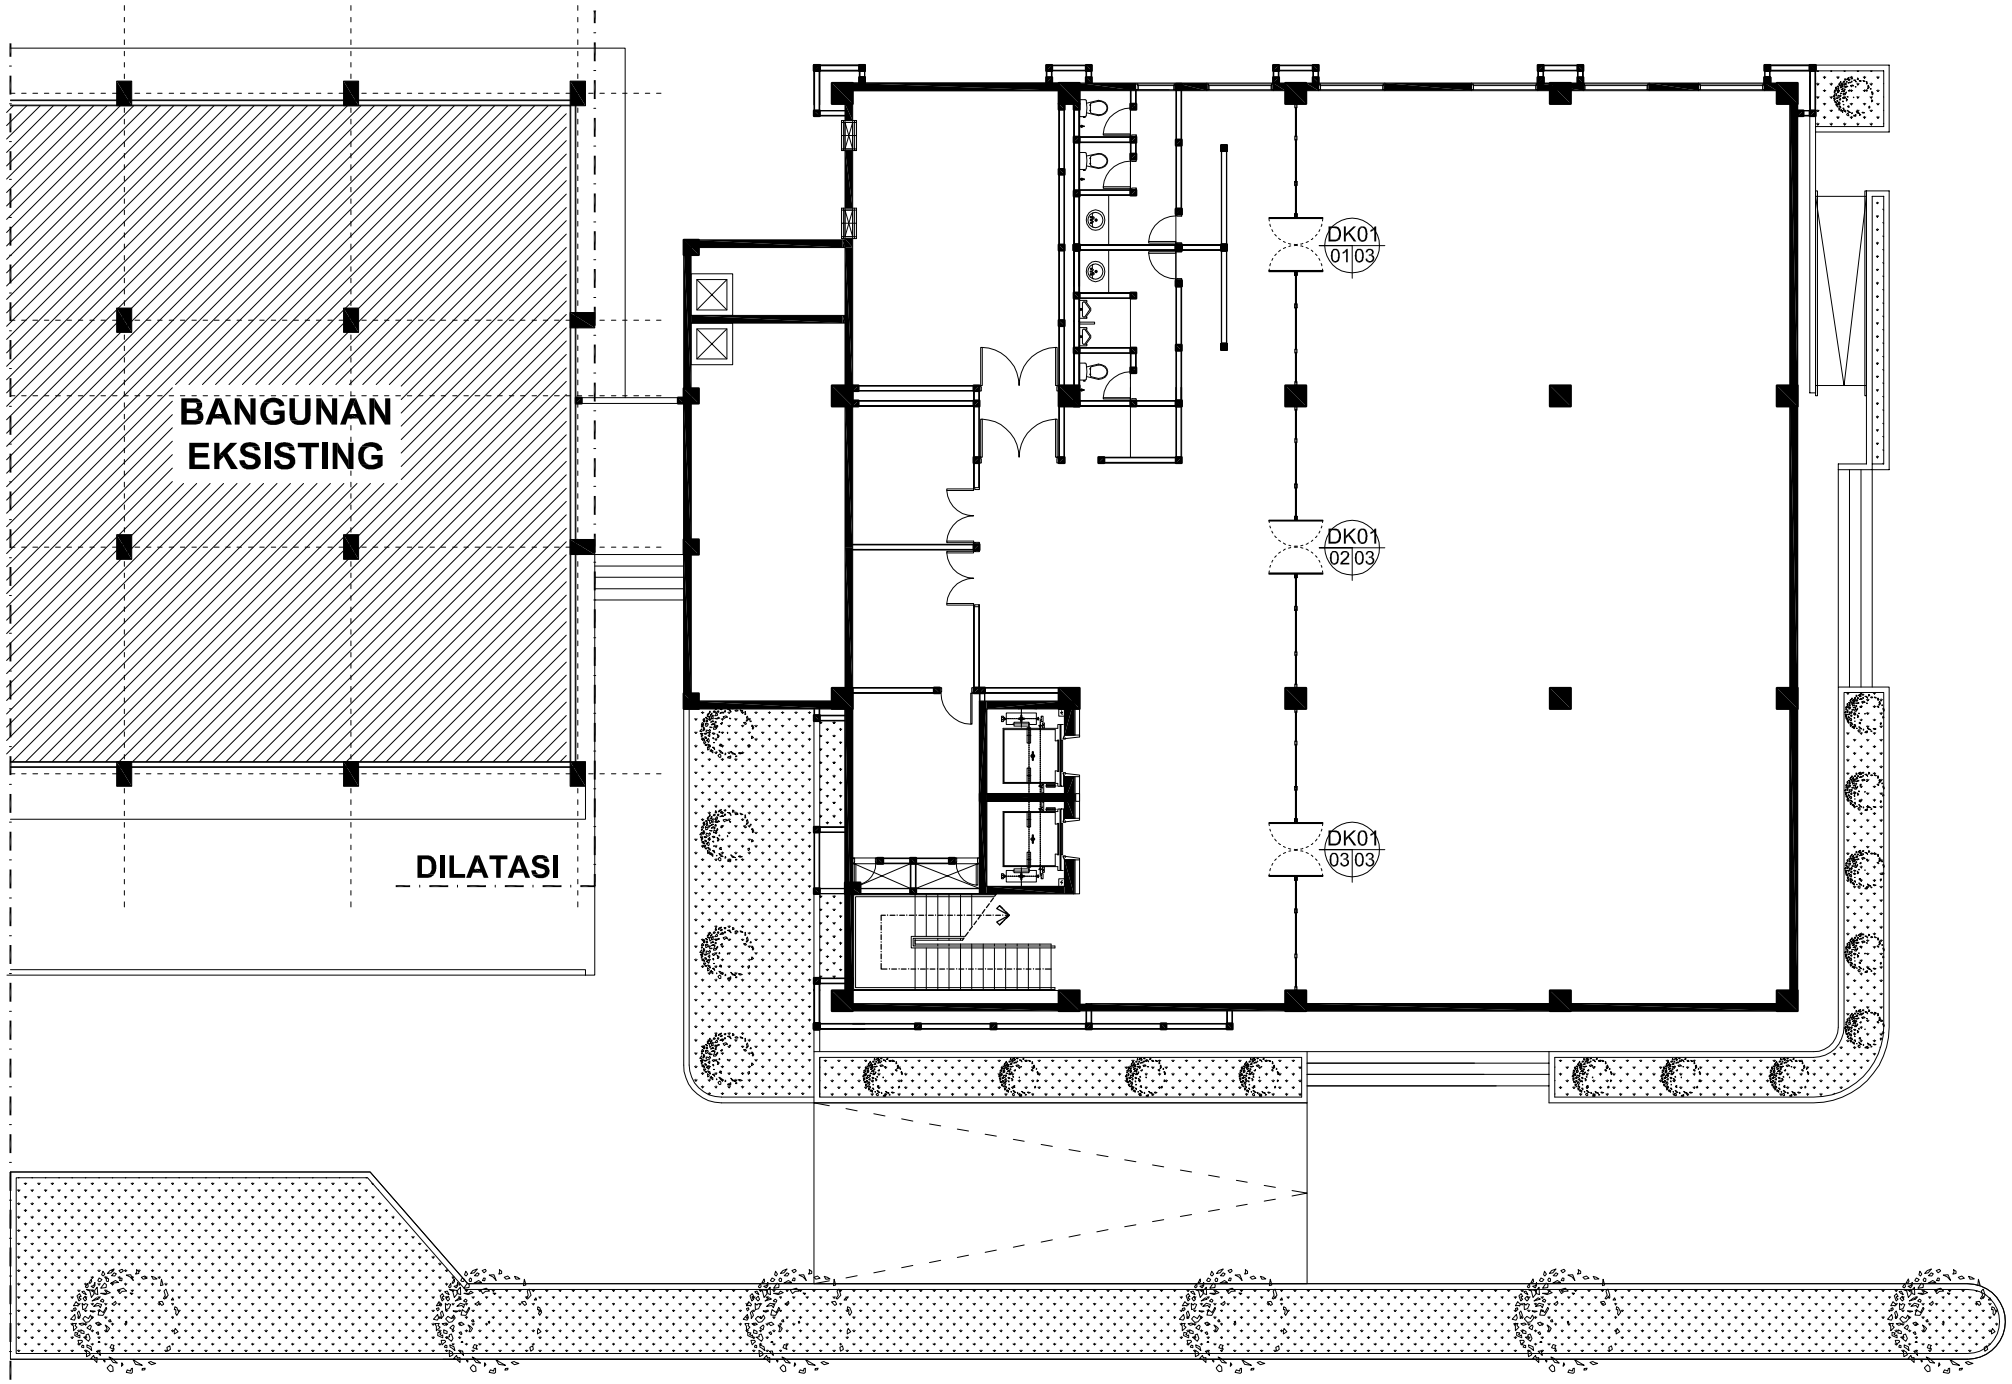

RENCANA DINDING KACA LT. BASEMENT

SKALA 1 : 200

GAMBAR KERJA

UNIVERSITAS NEGERI YOGYAKARTA
KOMPLEK UNIVERSITAS NEGERI YOGYAKARTA
KARANGMALANG, DEPOK, SLEMAN, YOGYAKARTA 55281

PEKERJAAN

PEMBANGUNAN GEDUNG DIGITAL LIBRARY UNY

LOKASI

KARANGMALANG, DEPOK, SLEMAN, YOGYAKARTA


REVISI

No	Tgl	Lokasi	Gbr	Dicek	Diset

JUDUL GAMBAR	SKALA
RENCANA DINDING KACA LT. BASEMENT	1 : 200

DITERBITKAN

NO	KODE	JMLH LBR
87	ARS - 2017	174

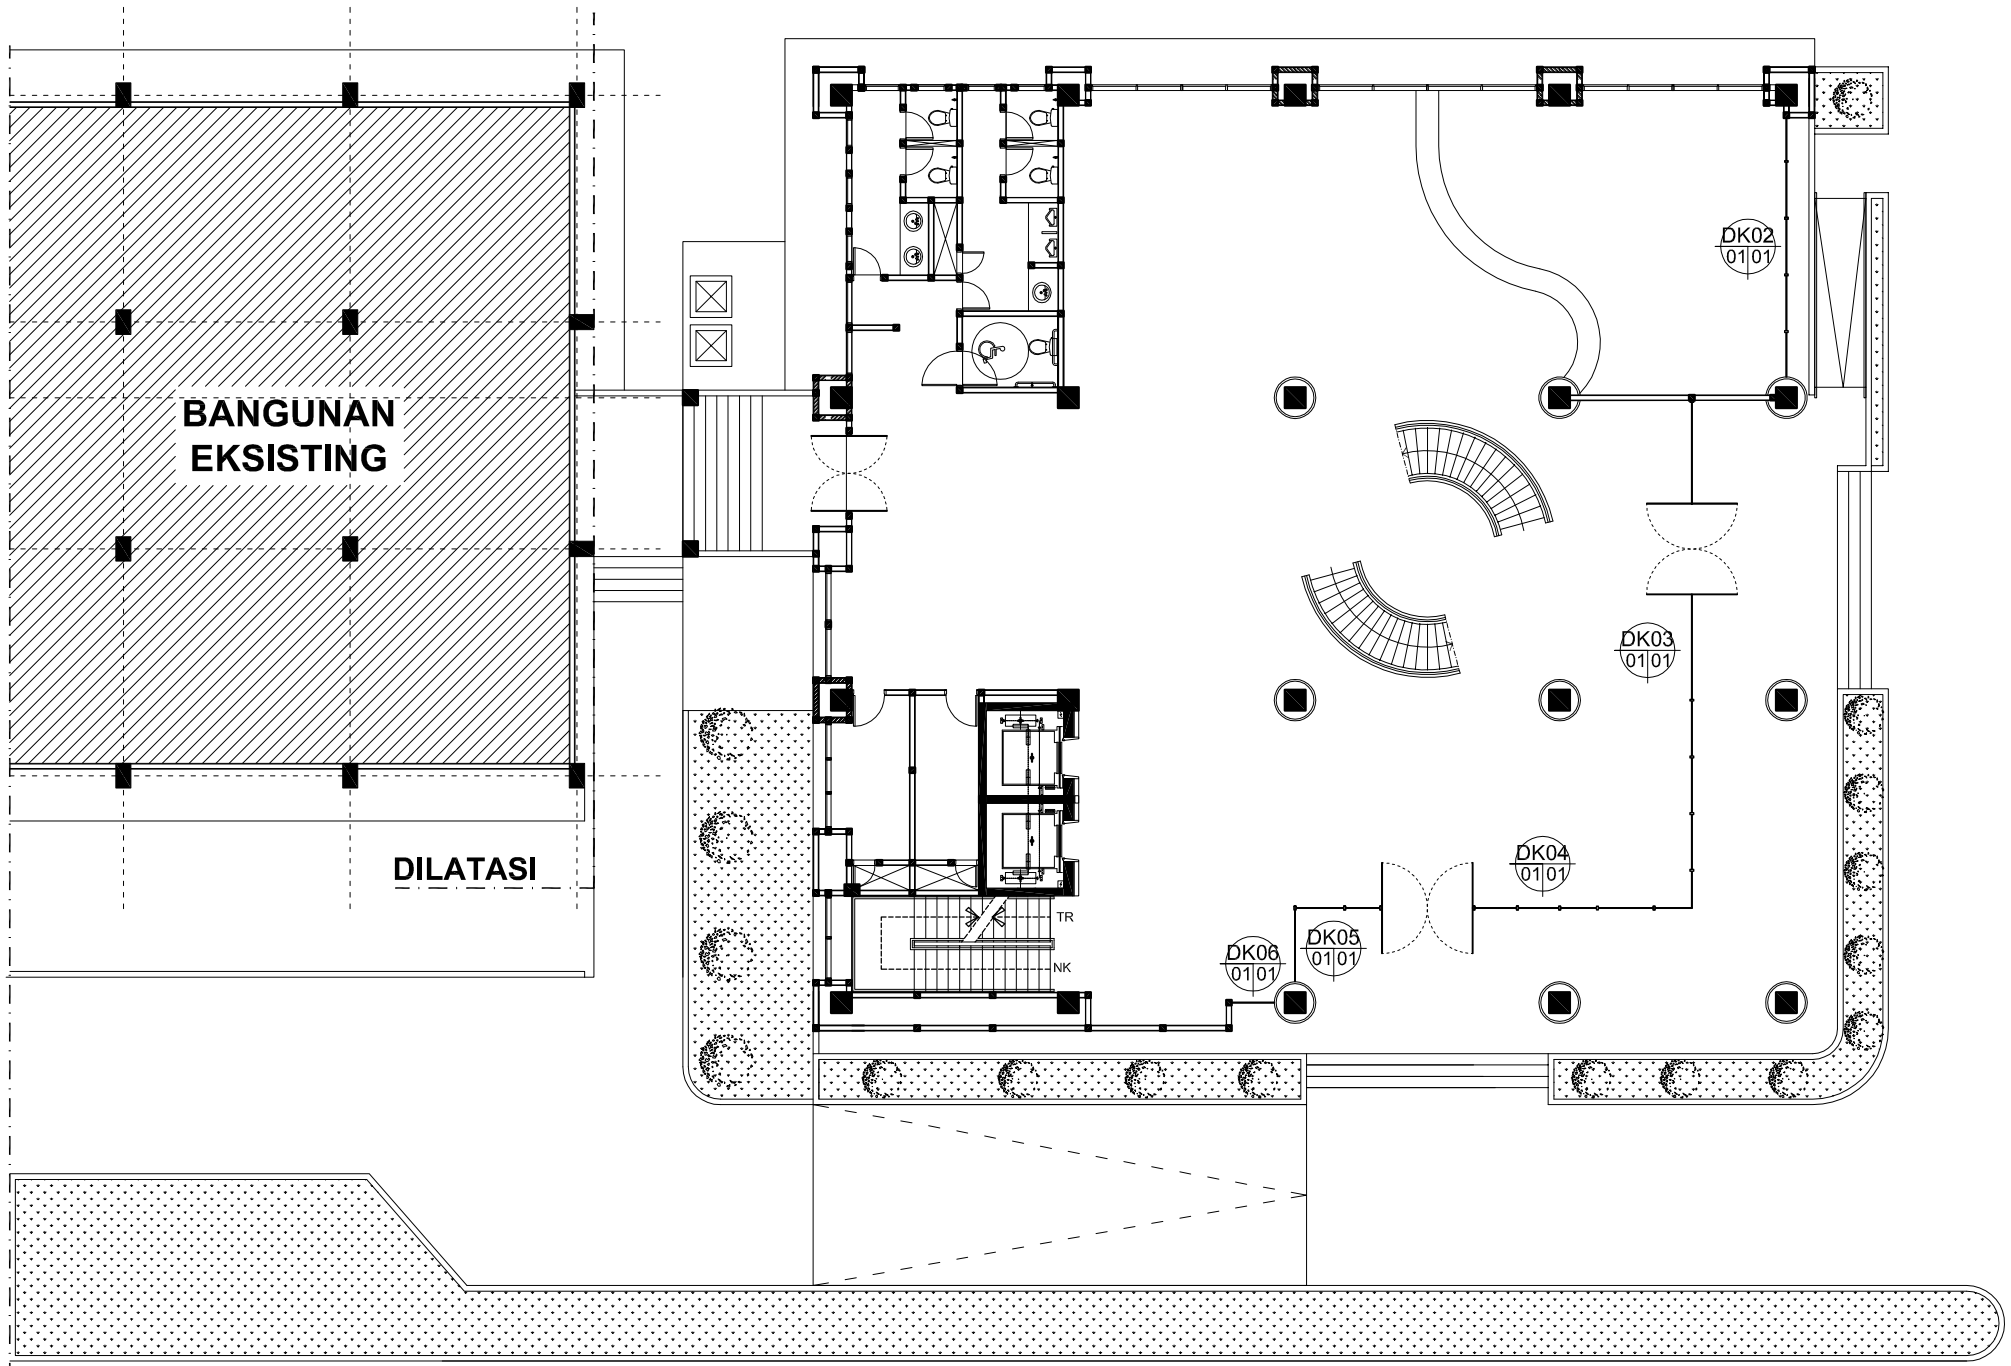

RENCANA DINDING KACA LT. 01

SKALA 1 : 200

GAMBAR KERJA

UNIVERSITAS NEGERI YOGYAKARTA
KOMPLEK UNIVERSITAS NEGERI YOGYAKARTA
KARANGMALANG, DEPOK, SLEMAN, YOGYAKARTA 55281

PEKERJAAN

PEMBANGUNAN GEDUNG DIGITAL LIBRARY UNY

LOKASI

KARANGMALANG, DEPOK, SLEMAN, YOGYAKARTA


REVISI

No	Tgl	Lokasi	Gbr	Dicek	Diset

JUDUL GAMBAR	SKALA
RENCANA DINDING KACA LT. 01	1 : 200

DITERBITKAN

NO	KODE	JMLH LBR
88	ARS - 2017	174

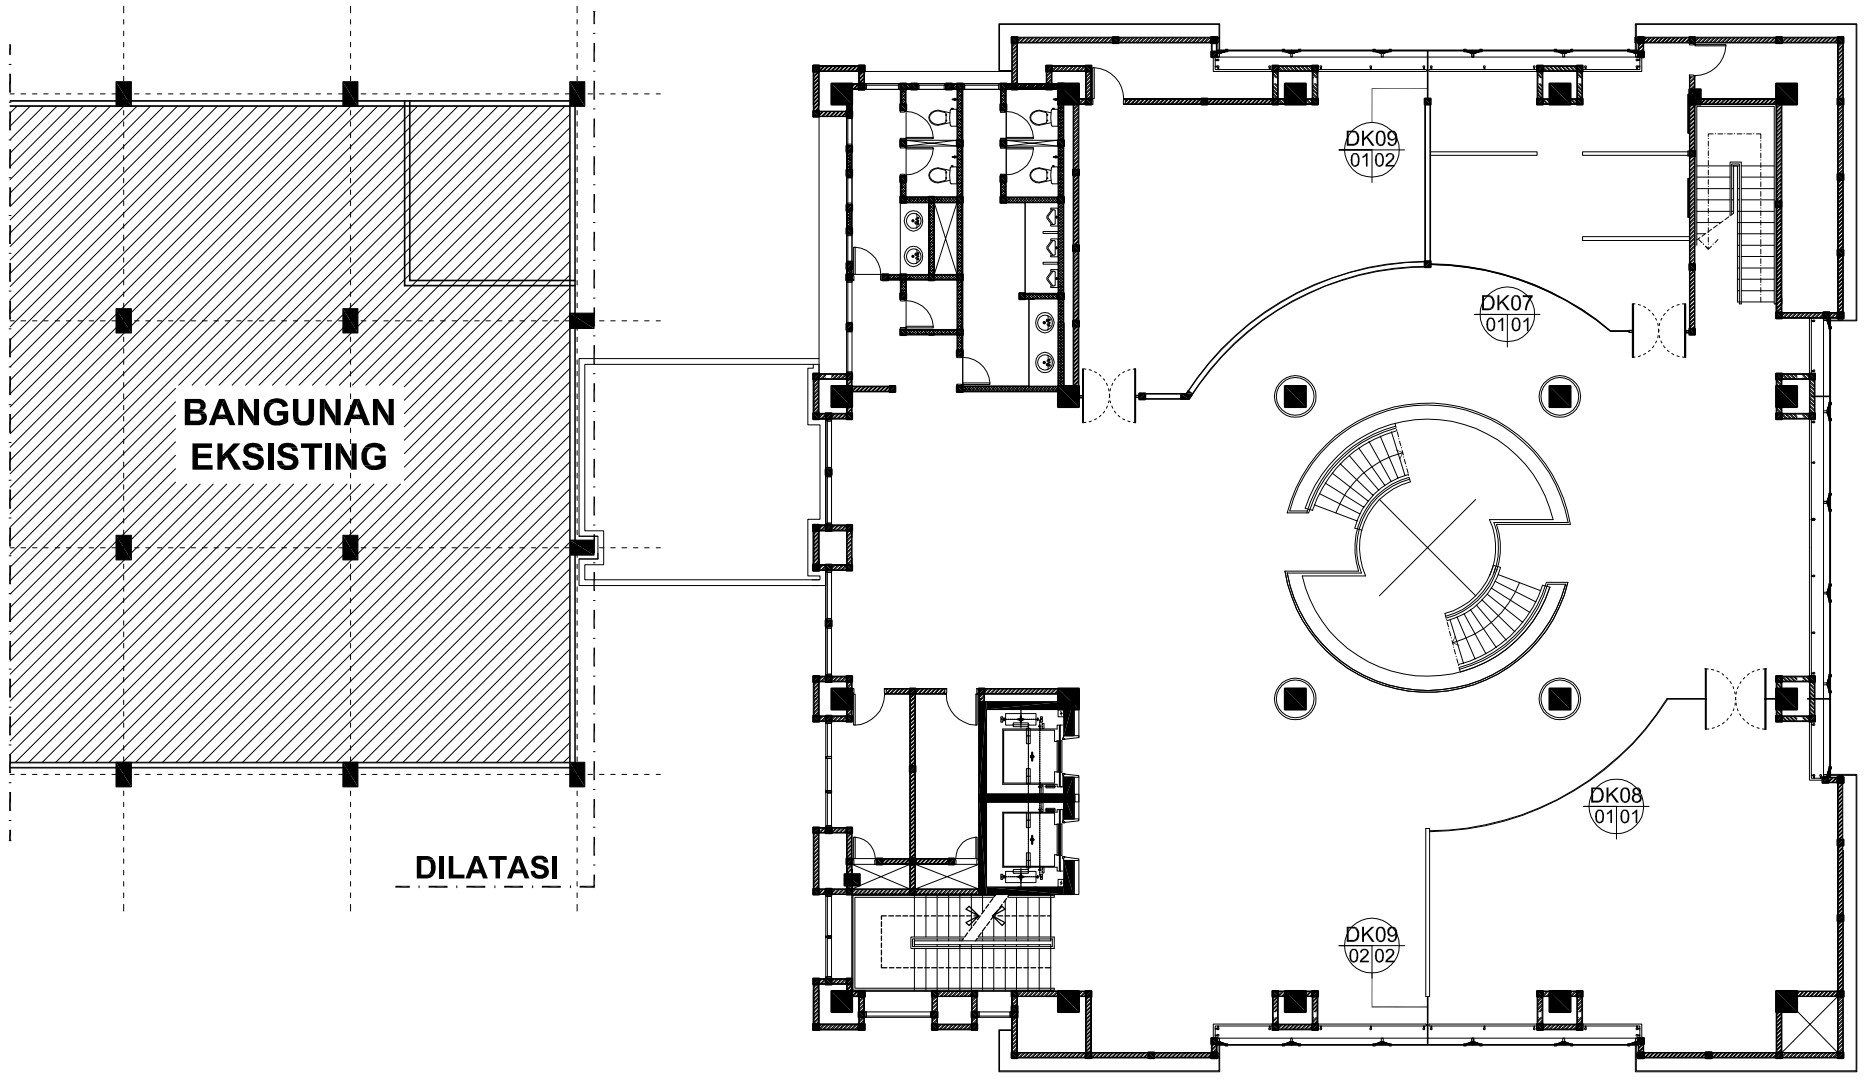

RENCANA DINDING KACA LT. 03

SKALA 1 : 200

GAMBAR KERJA

UNIVERSITAS NEGERI YOGYAKARTA
KOMPLEK UNIVERSITAS NEGERI YOGYAKARTA
KARANGMALANG, DEPOK, SLEMAN, YOGYAKARTA 55281

PEKERJAAN

PEMBANGUNAN GEDUNG DIGITAL LIBRARY UNY

LOKASI

KARANGMALANG, DEPOK, SLEMAN, YOGYAKARTA


REVISI

No	Tgl	Lokasi	Gbr	Dicek	Diset


JUDUL GAMBAR	SKALA
RENCANA DINDING KACA LT. 03	1 : 200


DITERBITKAN

NO	KODE	JMLH LBR
89	ARS - 2017	174

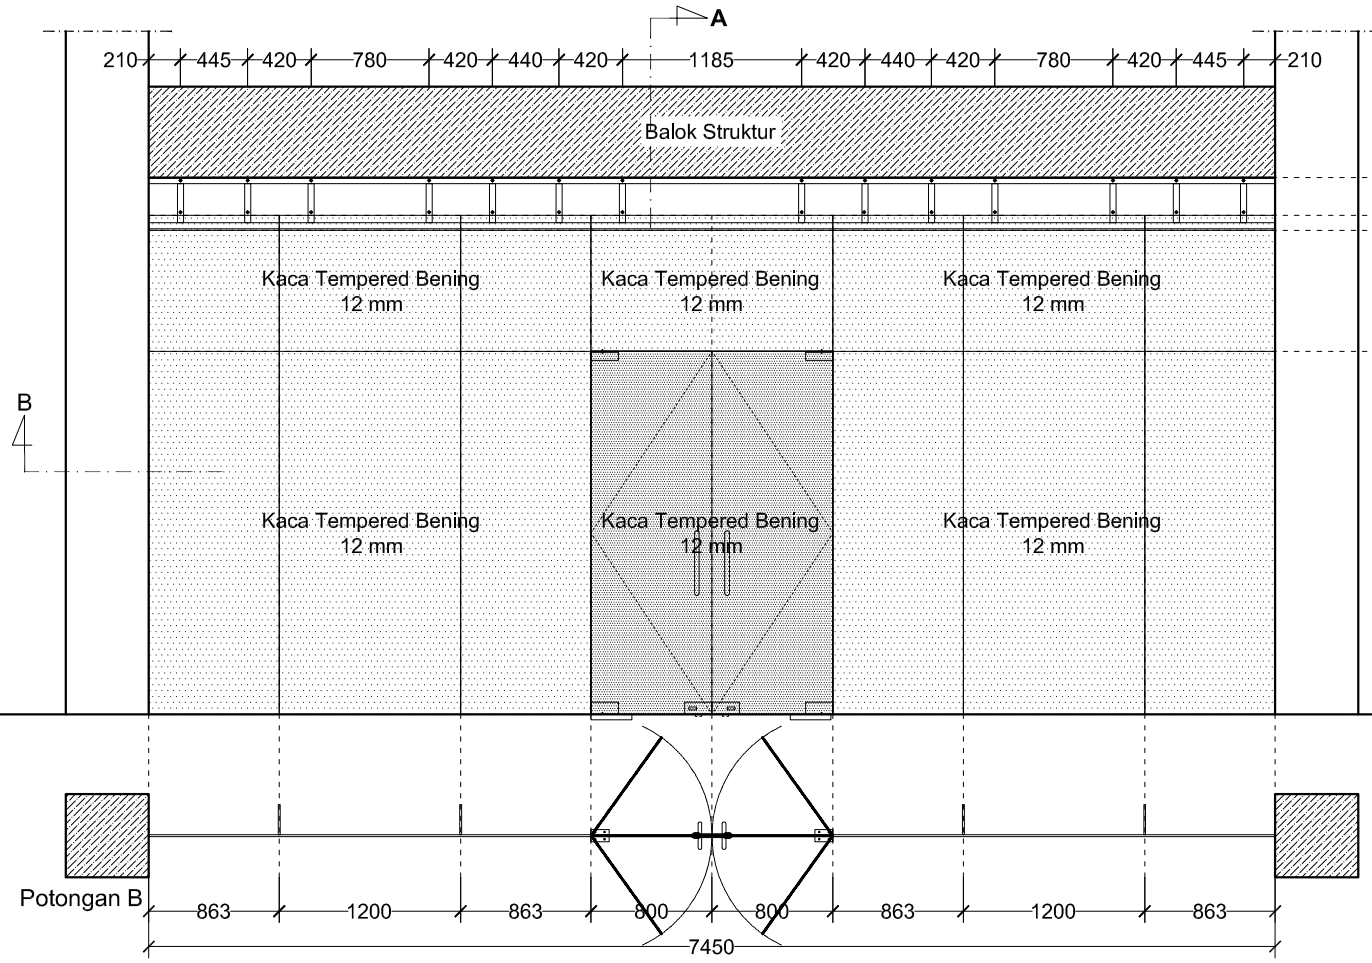


DETAIL DK01
SKALA 1 : 50

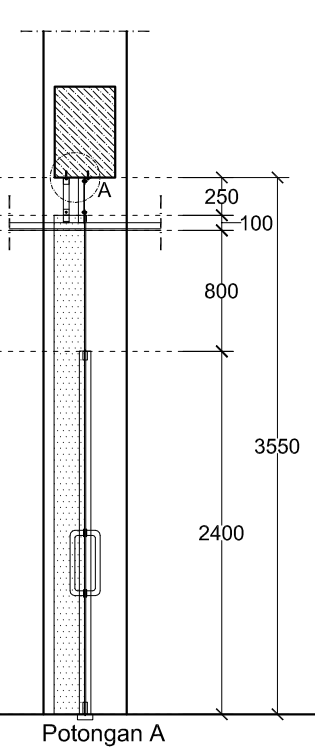

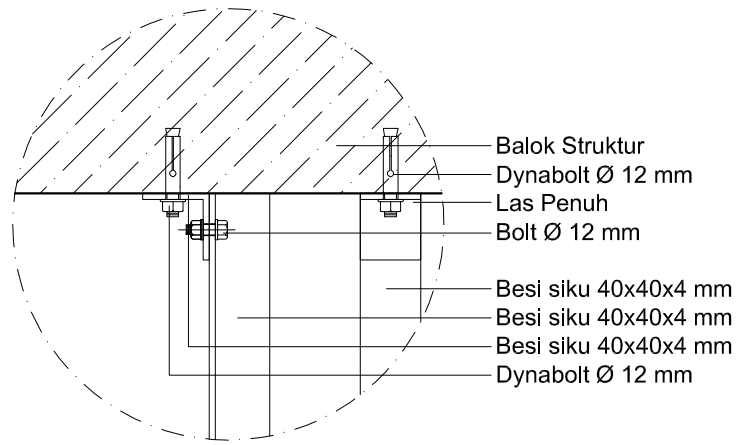



DETAIL A
SKALA 1 : 5

DINDING KACA	SPESIFIKASI PINTU
DK01	Kaca Kaca : Tempered Bening 12 mm Tinggi : 2400 mm
	SPESIFIKASI DINDING KACA
	Kaca Kaca : Tempered Bening 12 mm

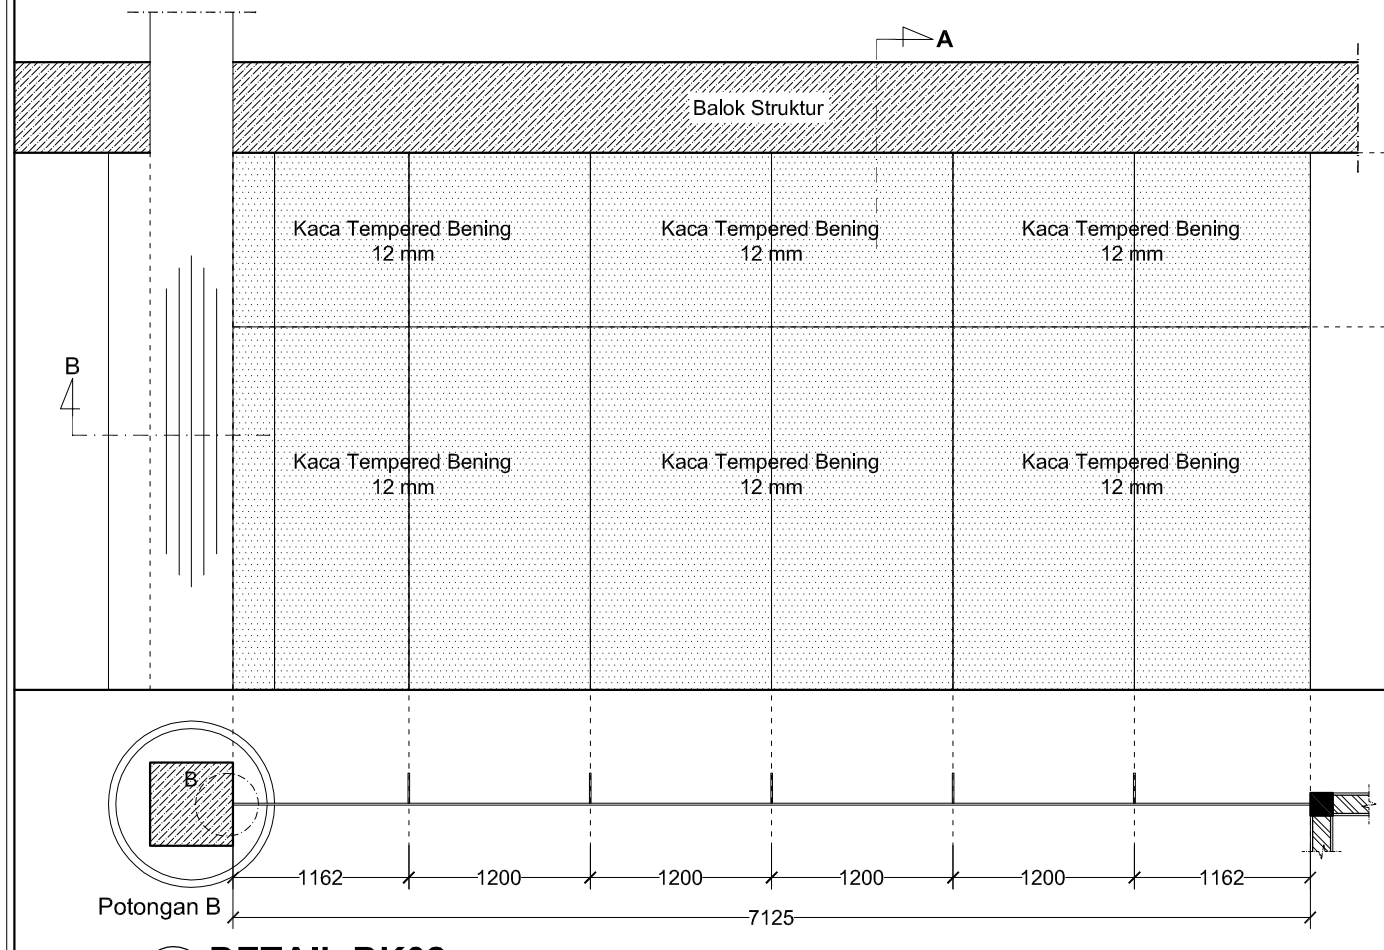


DETAIL DK02
SKALA 1 : 50

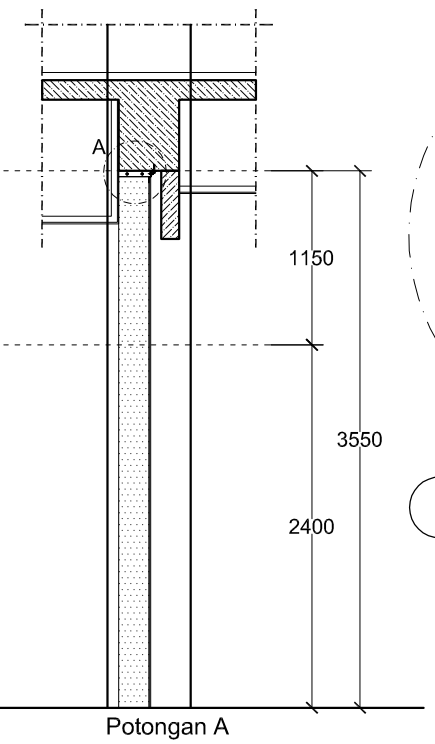

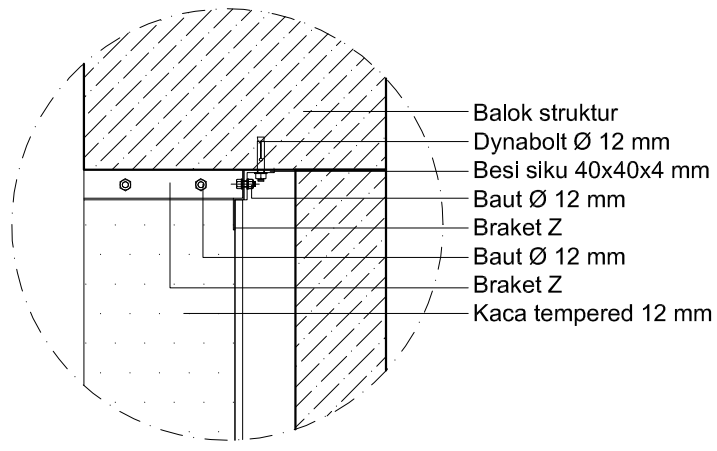

DETAIL A
SKALA 1 : 10

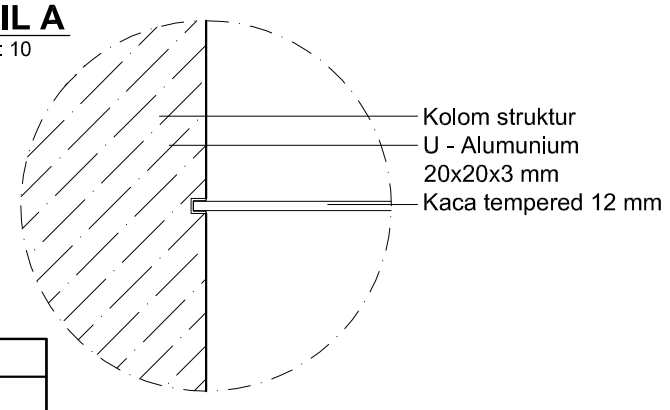

DETAIL B
SKALA 1 : 10

DINDING KACA	SPESIFIKASI DINDING KACA
DK02	Kaca Kaca : Tempered bening 12 mm

GAMBAR KERJA

UNIVERSITAS NEGERI YOGYAKARTA
KOMPLEK UNIVERSITAS NEGERI YOGYAKARTA
KARANGMALANG, DEPOK, SLEMAN, YOGYAKARTA 55281

PEKERJAAN

PEMBANGUNAN GEDUNG DIGITAL LIBRARY UNY

LOKASI

KARANGMALANG, DEPOK, SLEMAN, YOGYAKARTA


REVISI

No	Tgl	Lokasi	Gbr	Dicek	Diset

JUDUL GAMBAR	SKALA
DETAIL DK01, DK02	1 : 50

DITERBITKAN

NO	KODE	JMLH LBR
90	ARS - 2017	174

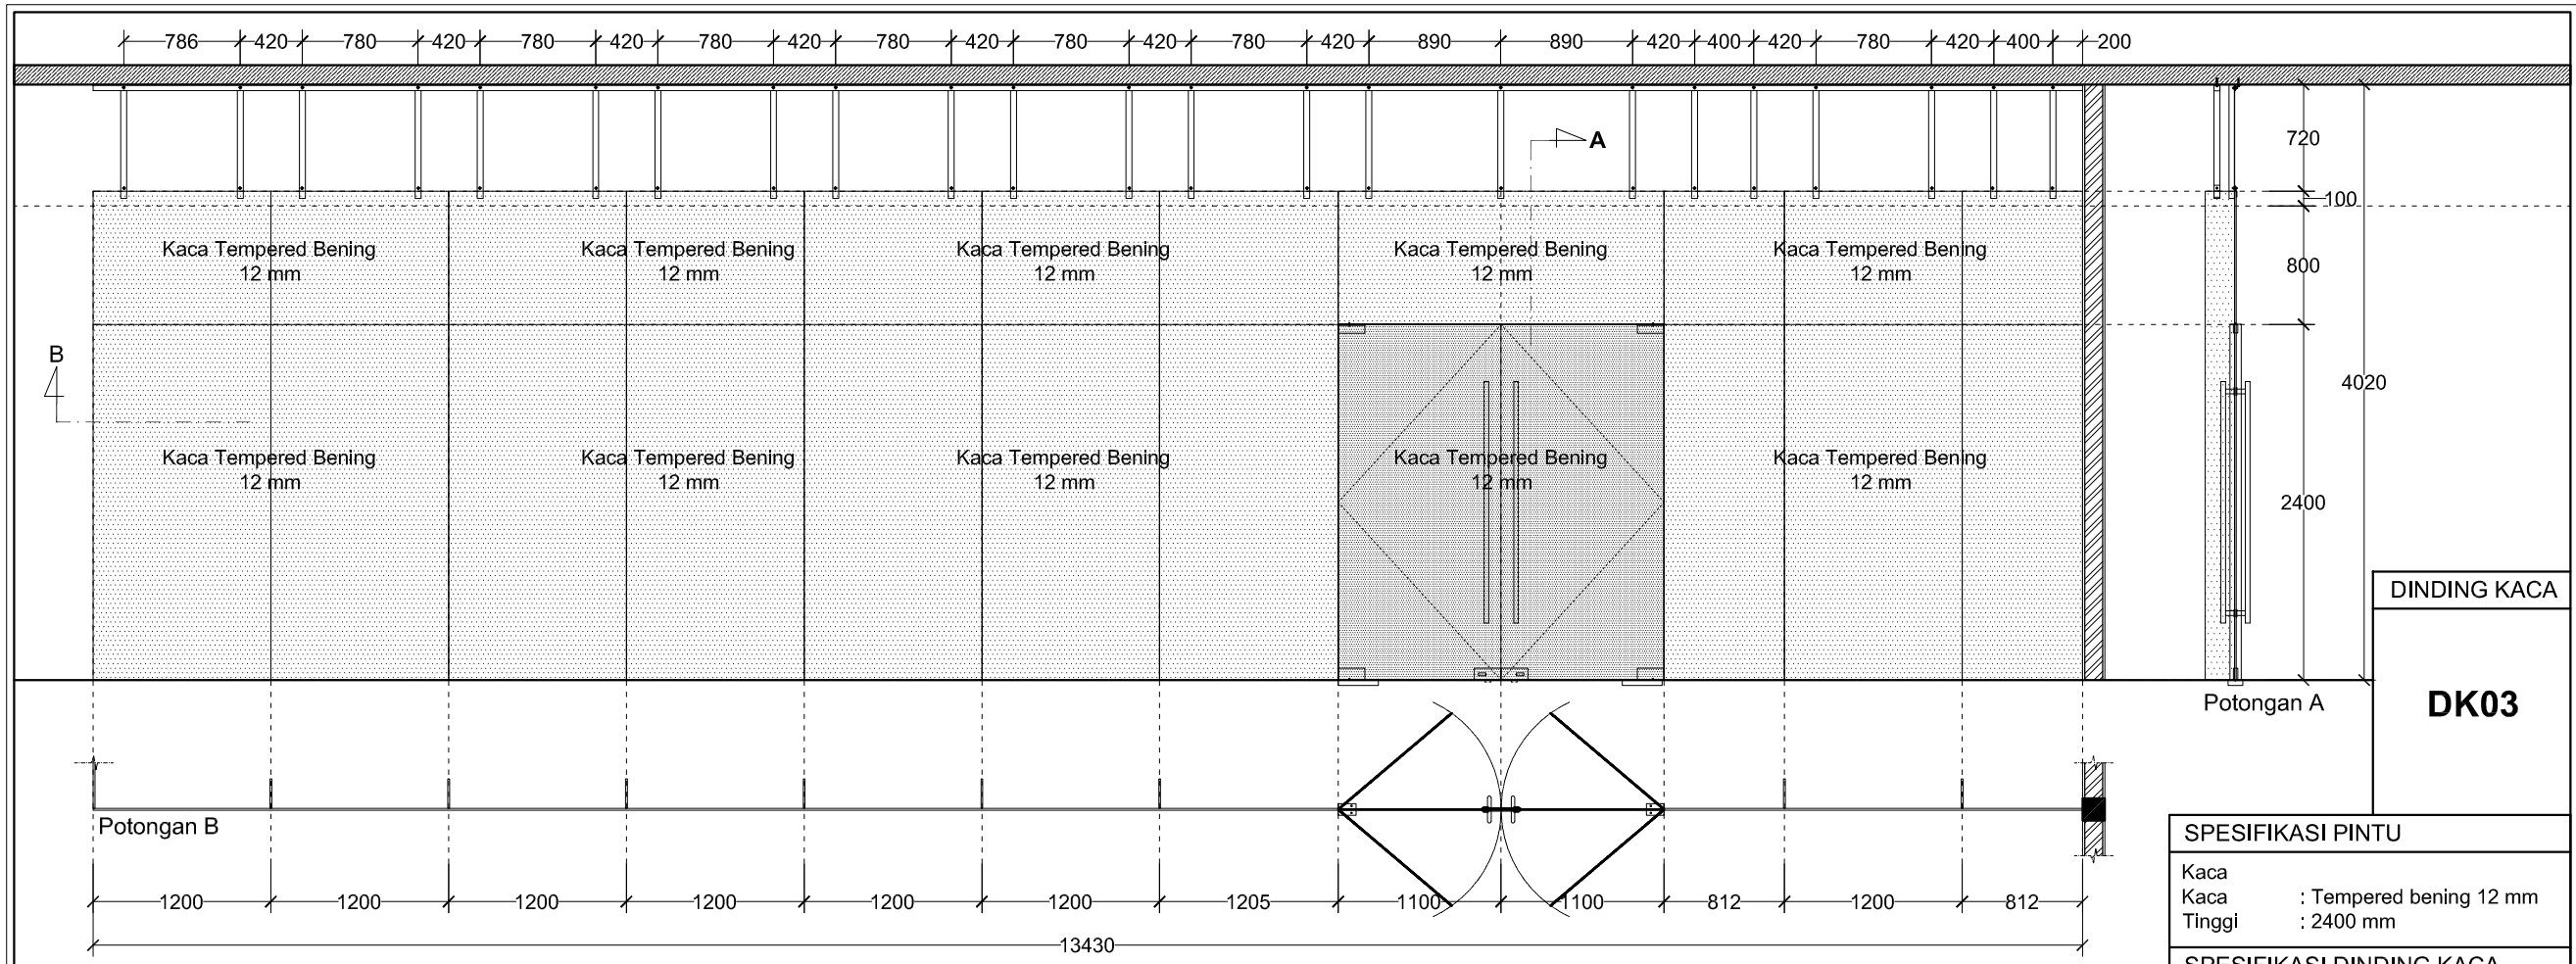

DETAIL DK03
SKALA 1 : 50

DINDING KACA


DK03


SPESIFIKASI PINTU

Kaca
Kaca : Tempered bening 12 mm
Tinggi : 2400 mm

SPESIFIKASI DINDING KACA

Kaca
Kaca : Tempered bening 12 mm

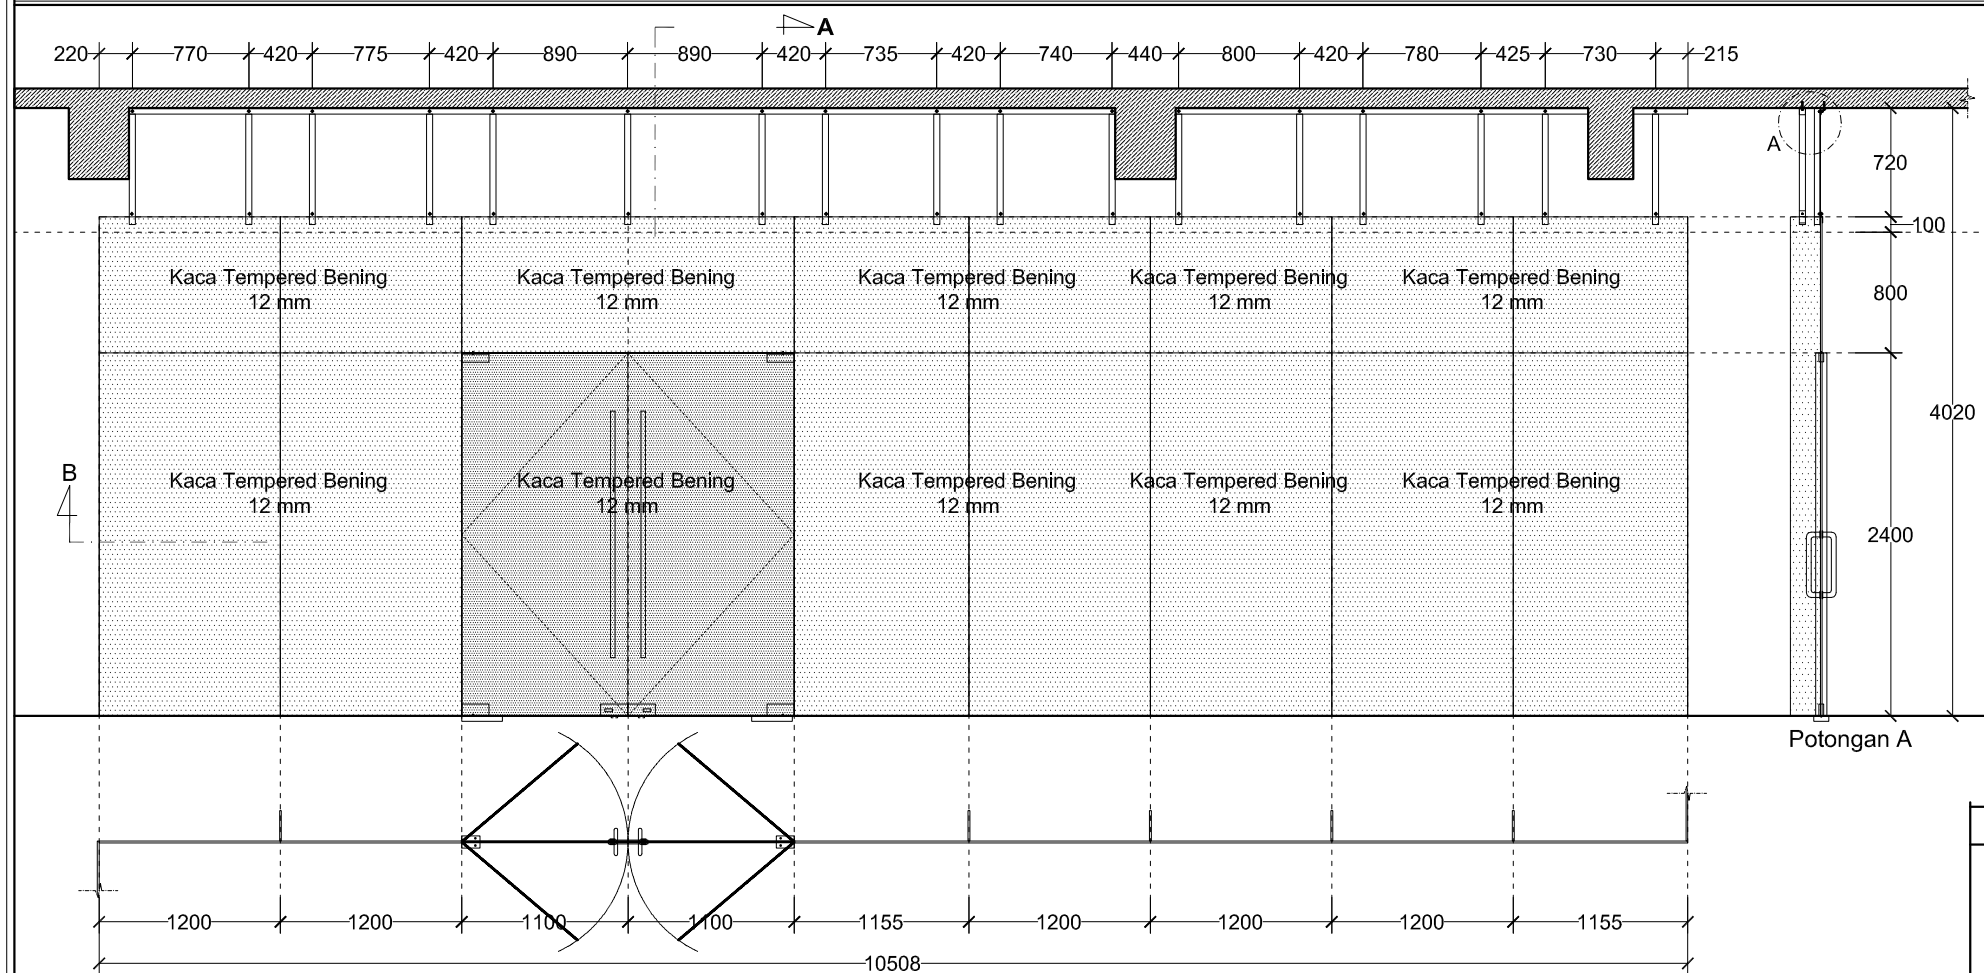

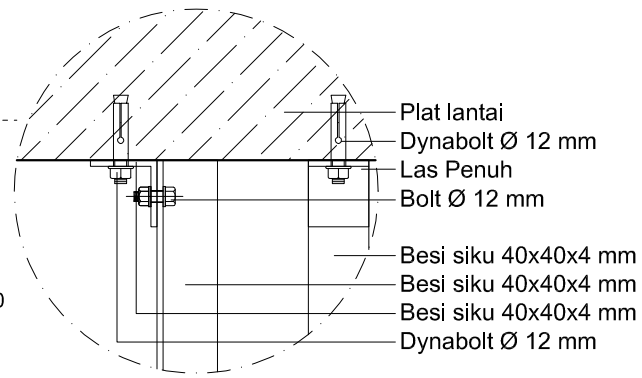

DETAIL A
SKALA 1 : 5

DETAIL DK04
SKALA 1 : 50

DINDING KACA

DK04

SPESIFIKASI PINTU

Kaca
Kaca : Tempered bening 12 mm
Tinggi : 2400 mm

SPESIFIKASI DINDING KACA

Kaca
Kaca : Tempered bening 12 mm

GAMBAR KERJA

UNIVERSITAS NEGERI YOGYAKARTA
KOMPLEK UNIVERSITAS NEGERI YOGYAKARTA
KARANGMALANG, DEPOK, SLEMAN, YOGYAKARTA 55281

PEKERJAAN

PEMBANGUNAN GEDUNG DIGITAL LIBRARY UNY

LOKASI

KARANGMALANG, DEPOK, SLEMAN, YOGYAKARTA


REVISI

No	Tgl	Lokasi	Gbr	Dicek	Diset

JUDUL GAMBAR	SKALA
DETAIL DK03, DK04	1 : 50


DITERBITKAN

NO	KODE	JMLH LBR
91	ARS - 2017	174

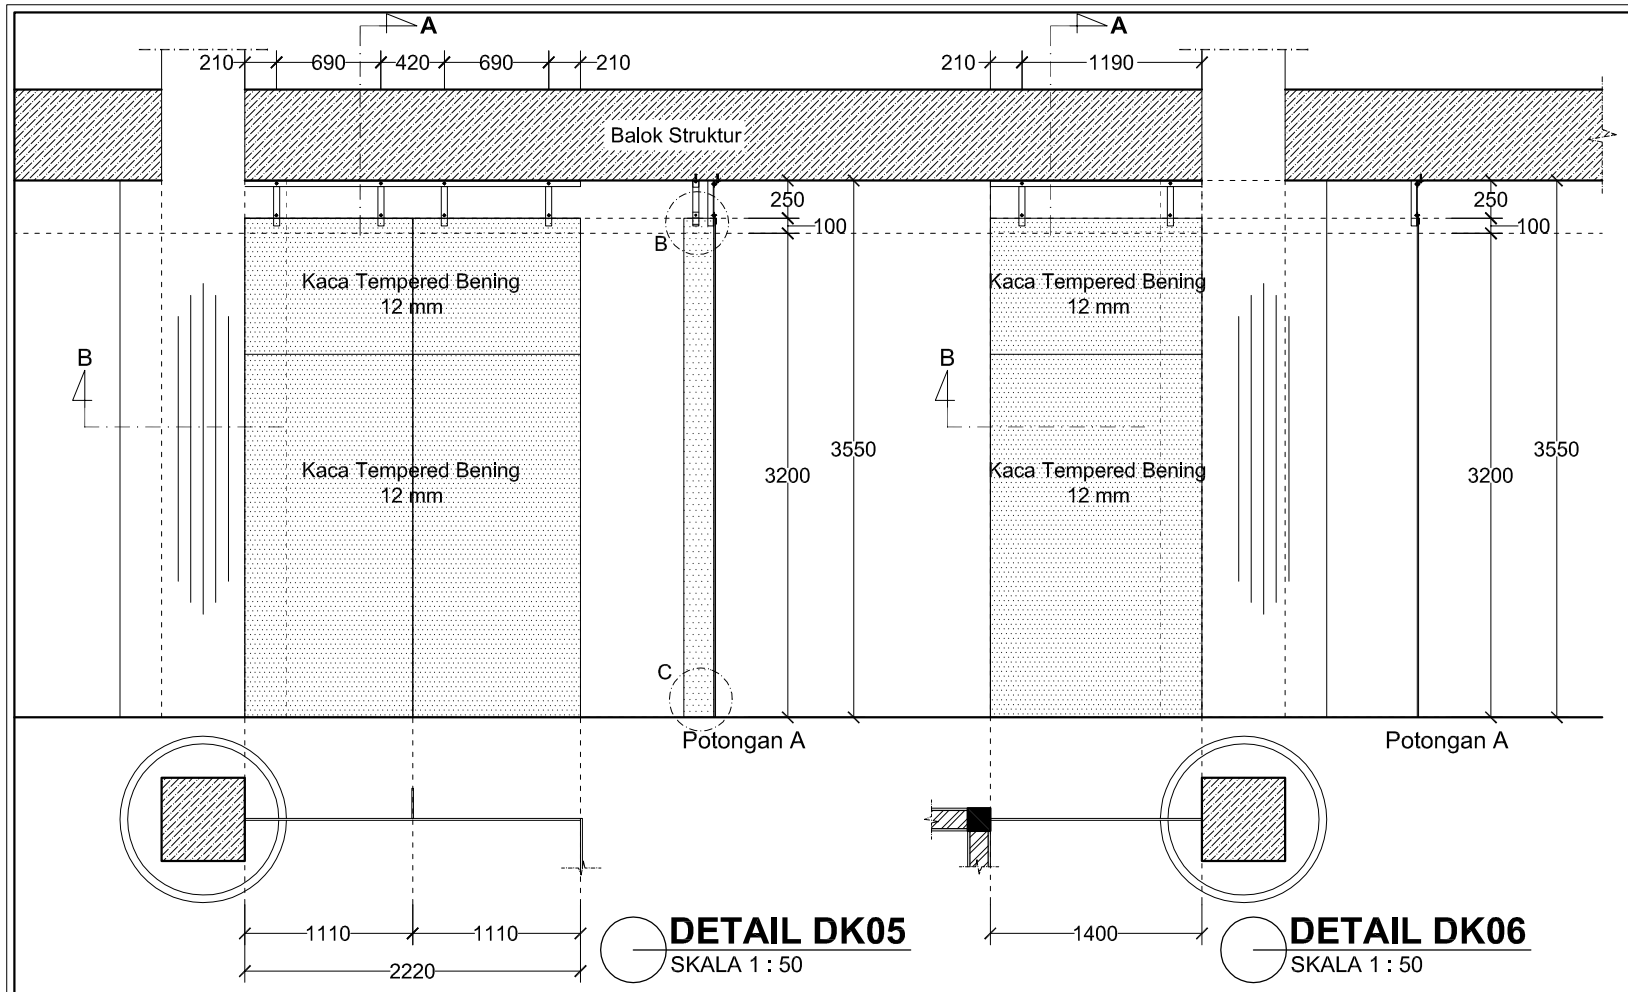


DETAIL DK05
SKALA 1 : 50

DETAIL DK06
SKALA 1 : 50

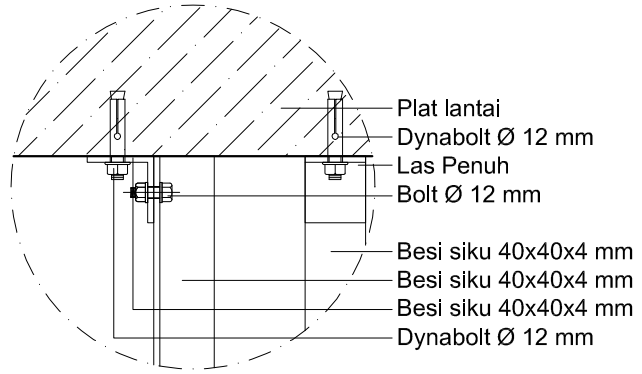


DETAIL A
SKALA 1 : 5


DINDING KACA	SPESIFIKASI PINTU
DK05 **DK06**	Kaca Kaca : Tempered bening 12 mm Tinggi : 2400 mm SPESIFIKASI DINDING KACA Kaca Kaca : Tempered bening 12 mm

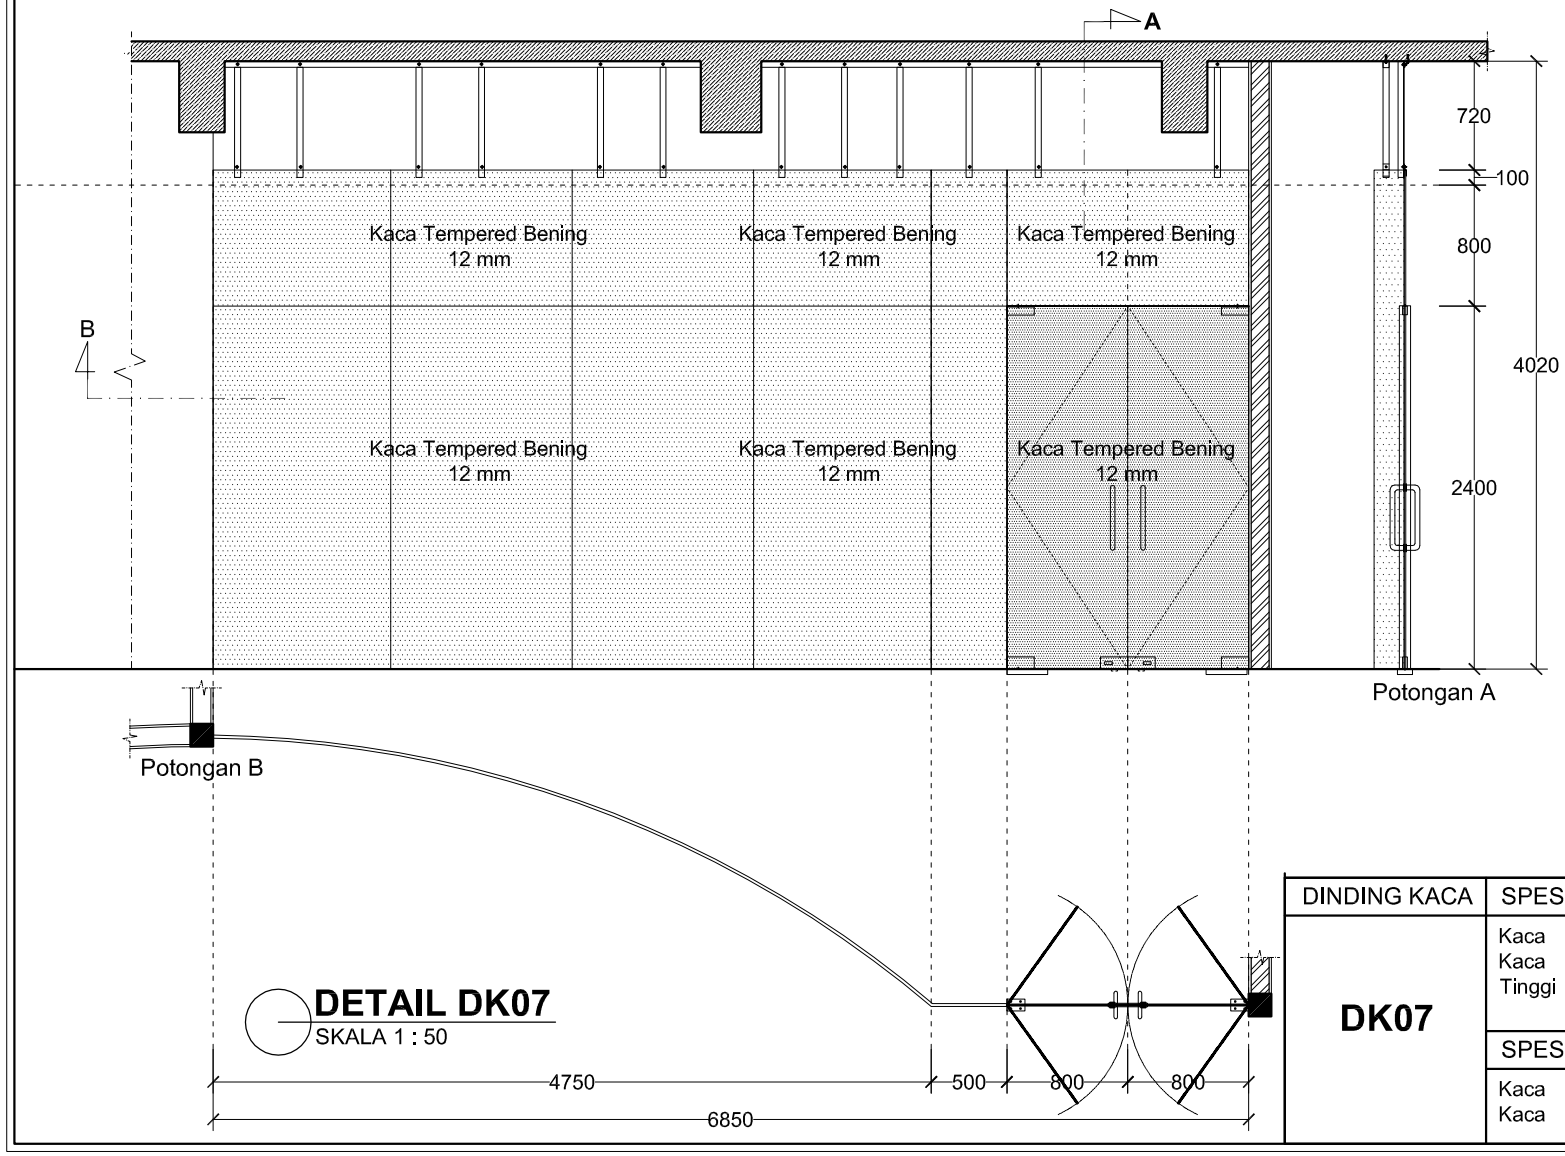

DETAIL DK07
SKALA 1 : 50

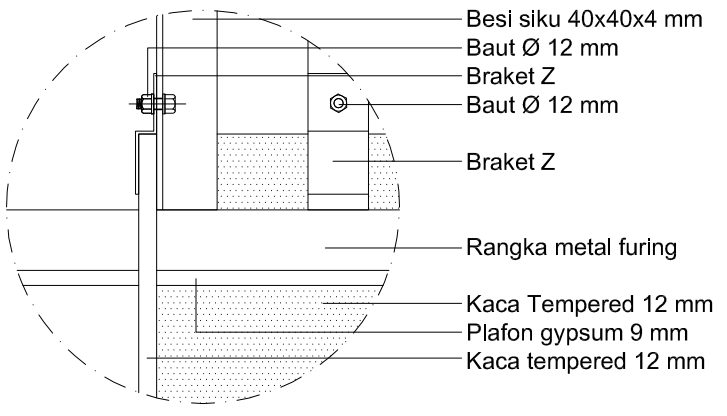

DETAIL B
SKALA 1 : 5

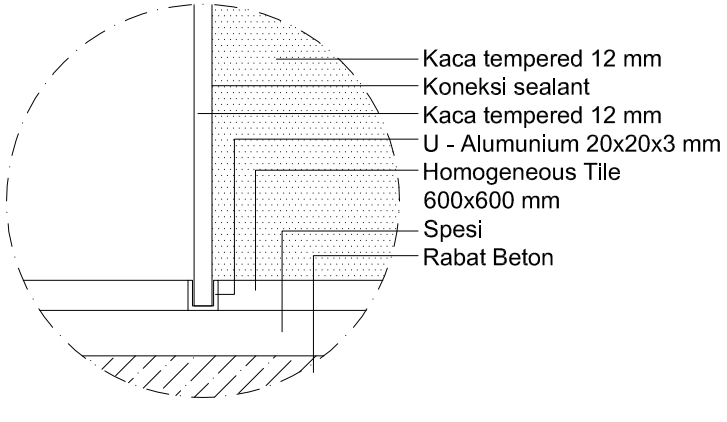

DETAIL C
SKALA 1 : 5

DINDING KACA	SPESIFIKASI PINTU
DK07	Kaca Kaca : Tempered bening 12 mm Tinggi : 2400 mm SPESIFIKASI DINDING KACA Kaca Kaca : Tempered bening 12 mm

GAMBAR KERJA

UNIVERSITAS NEGERI YOGYAKARTA
KOMPLEK UNIVERSITAS NEGERI YOGYAKARTA
KARANGMALANG, DEPOK, SLEMAN, YOGYAKARTA 55281

PEKERJAAN
PEMBANGUNAN GEDUNG DIGITAL LIBRARY UNY

LOKASI
KARANGMALANG, DEPOK, SLEMAN, YOGYAKARTA


REVISI

No	Tgl	Lokasi	Gbr	Dicek	Diset


JUDUL GAMBAR	SKALA
DETAIL DK05, DK06, DK07	1 : 50

DITERBITKAN

NO	KODE	JMLH LBR
92	ARS - 2017	174

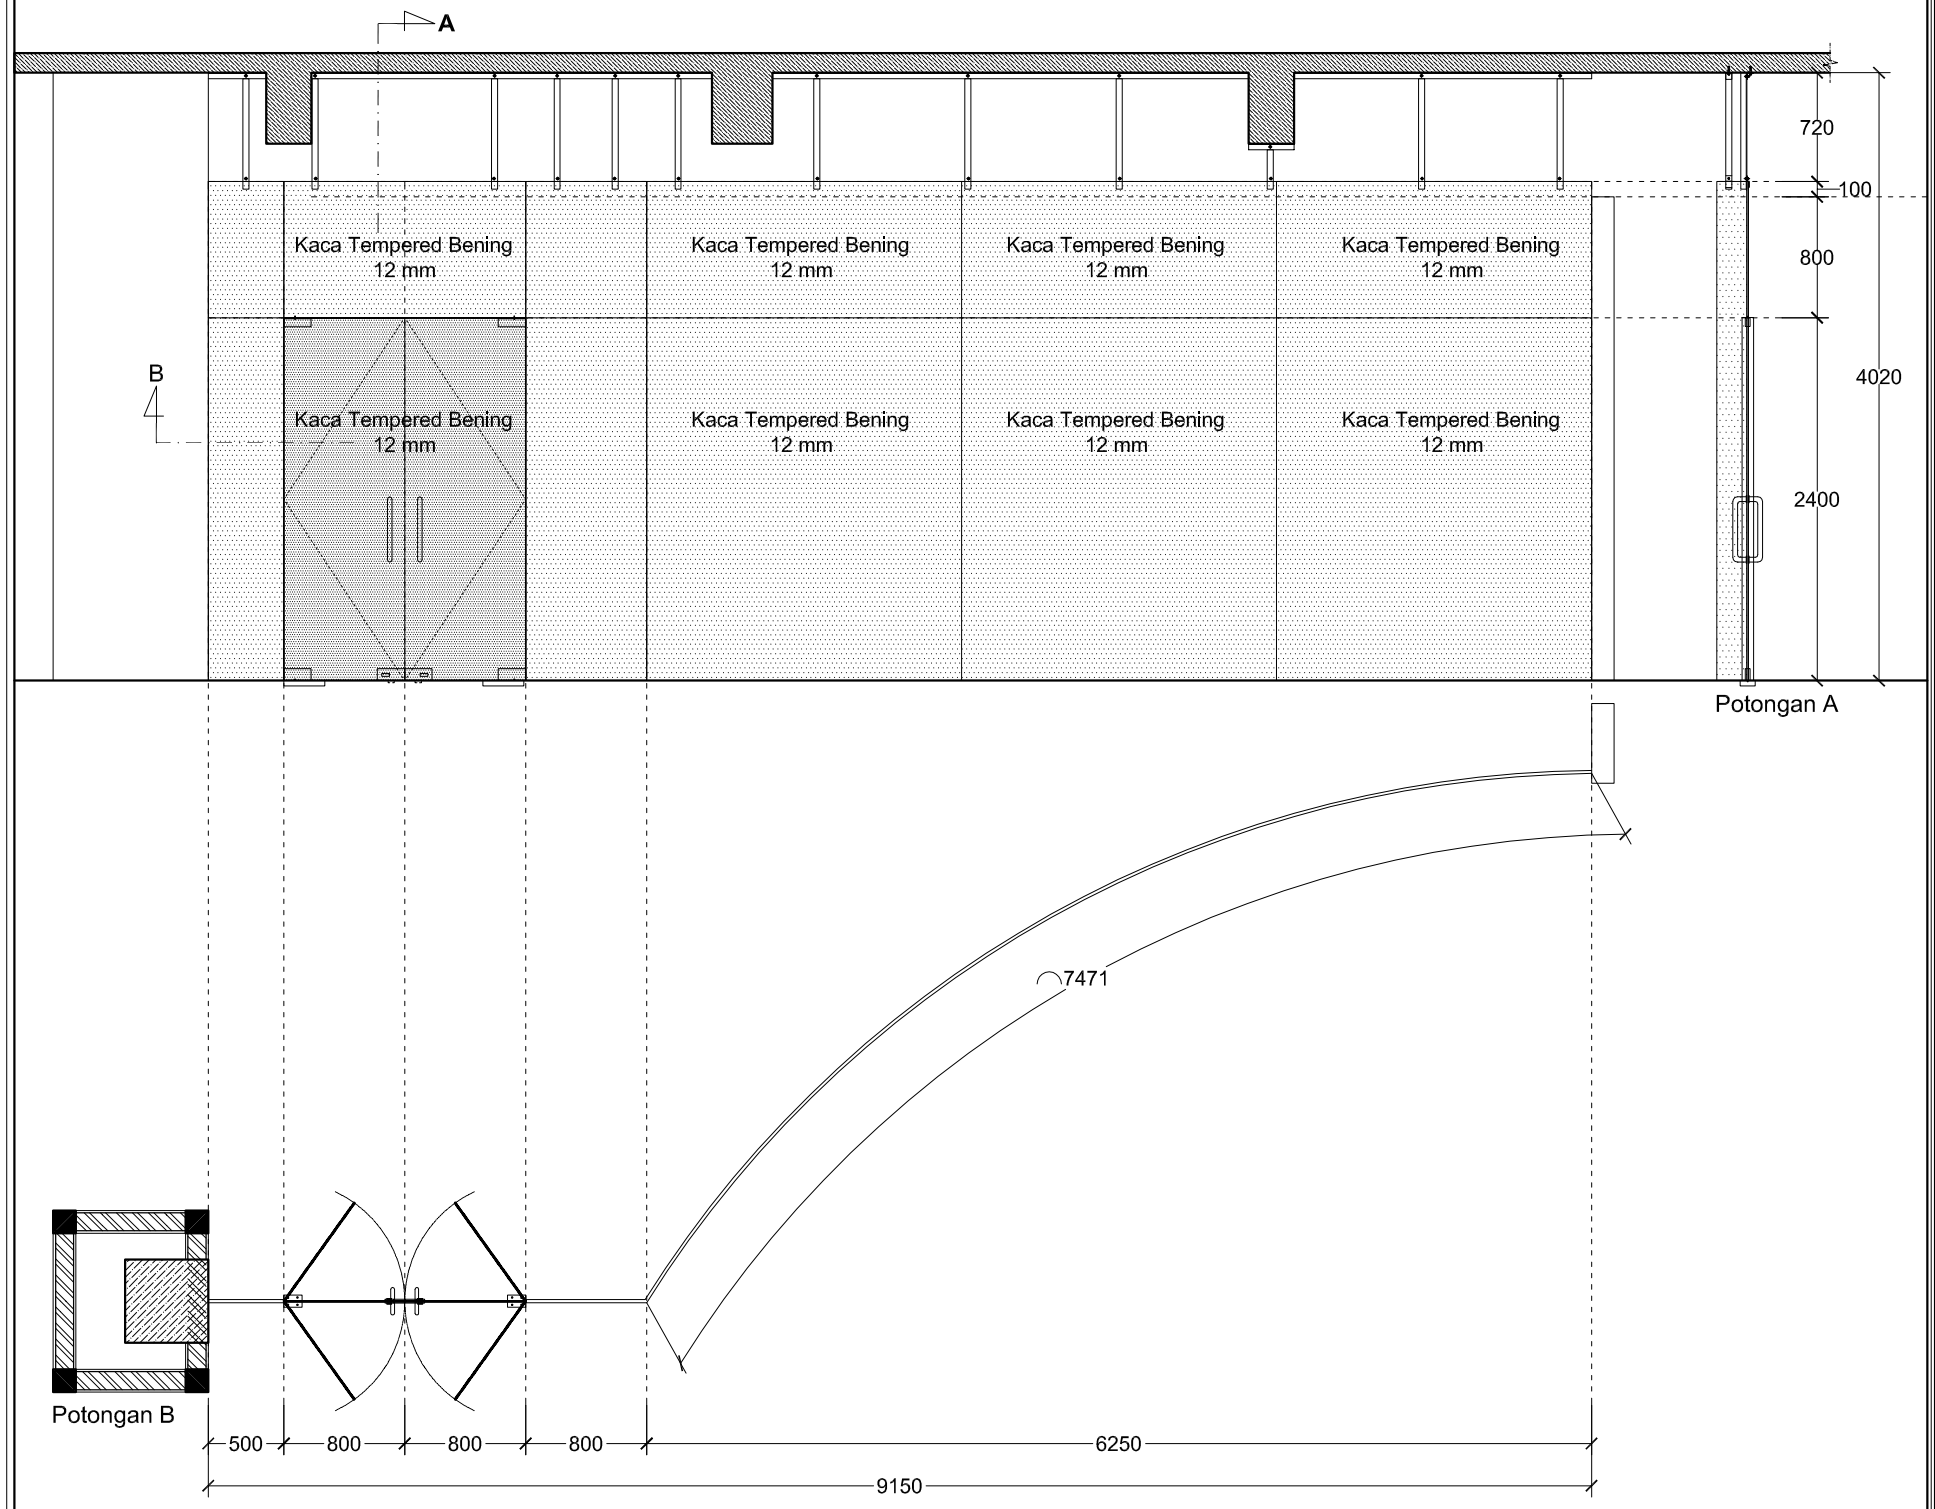

DETAIL DK08
SKALA 1 : 50

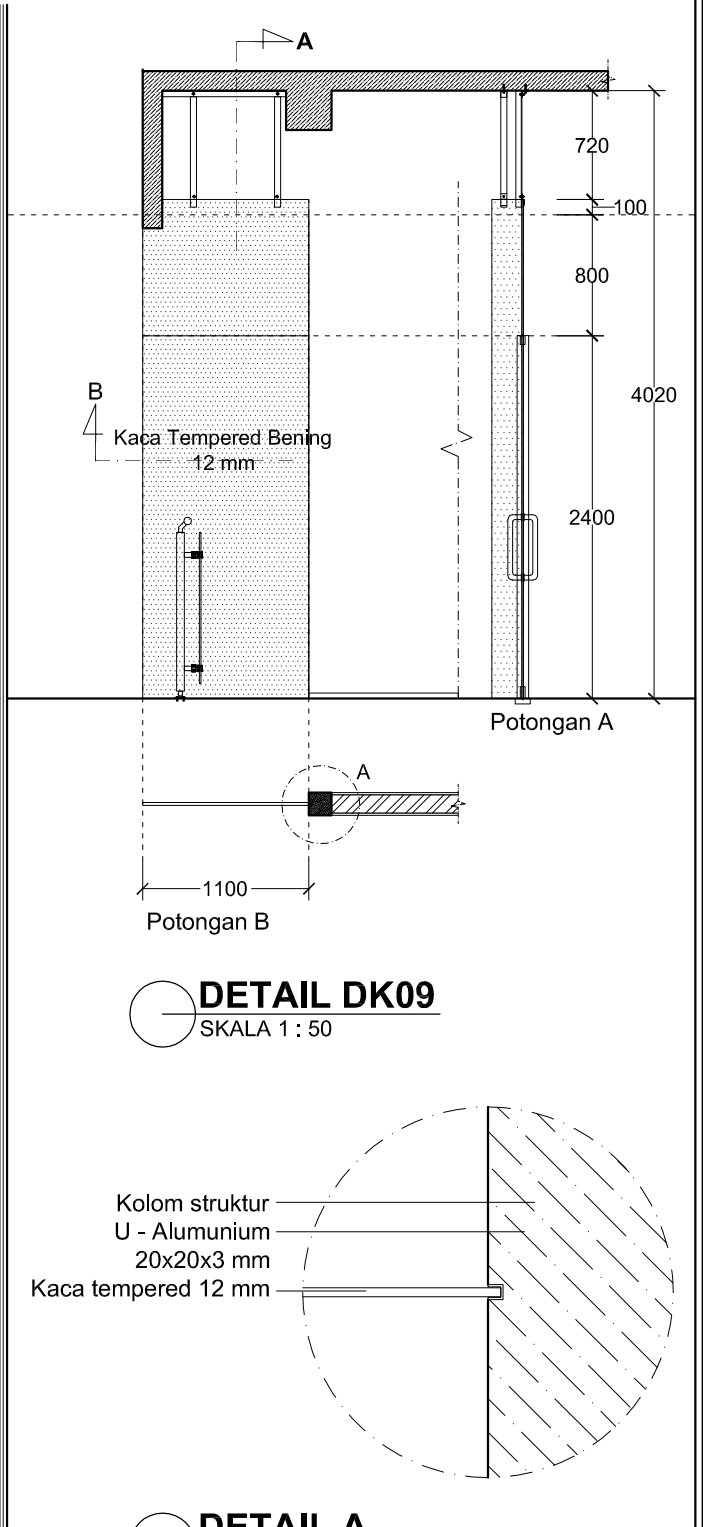

DETAIL DK09
SKALA 1 : 50

DETAIL A
SKALA 1 : 5

DINDING KACA	SPESIFIKASI PINTU	SPESIFIKASI DINDING KACA
DK08	Kaca Kaca : Tempered bening 12 mm Tinggi : 2400 mm	Kaca Kaca : Tempered bening 12 mm

DINDING KACA	SPESIFIKASI DINDING KACA
DK09	Kaca Kaca : Tempered bening 12 mm

GAMBAR KERJA

UNIVERSITAS NEGERI YOGYAKARTA
KOMPLEK UNIVERSITAS NEGERI YOGYAKARTA
KARANGMALANG, DEPOK, SLEMAN, YOGYAKARTA 55281

PEKERJAAN

PEMBANGUNAN GEDUNG DIGITAL LIBRARY UNY

LOKASI

KARANGMALANG, DEPOK, SLEMAN, YOGYAKARTA


REVISI

No	Tgl	Lokasi	Gbr	Dicek	Diset

JUDUL GAMBAR	SKALA
DETAIL DK08, DK09	1 : 50

DITERBITKAN

NO	KODE	JMLH LBR
93	ARS - 2017	174

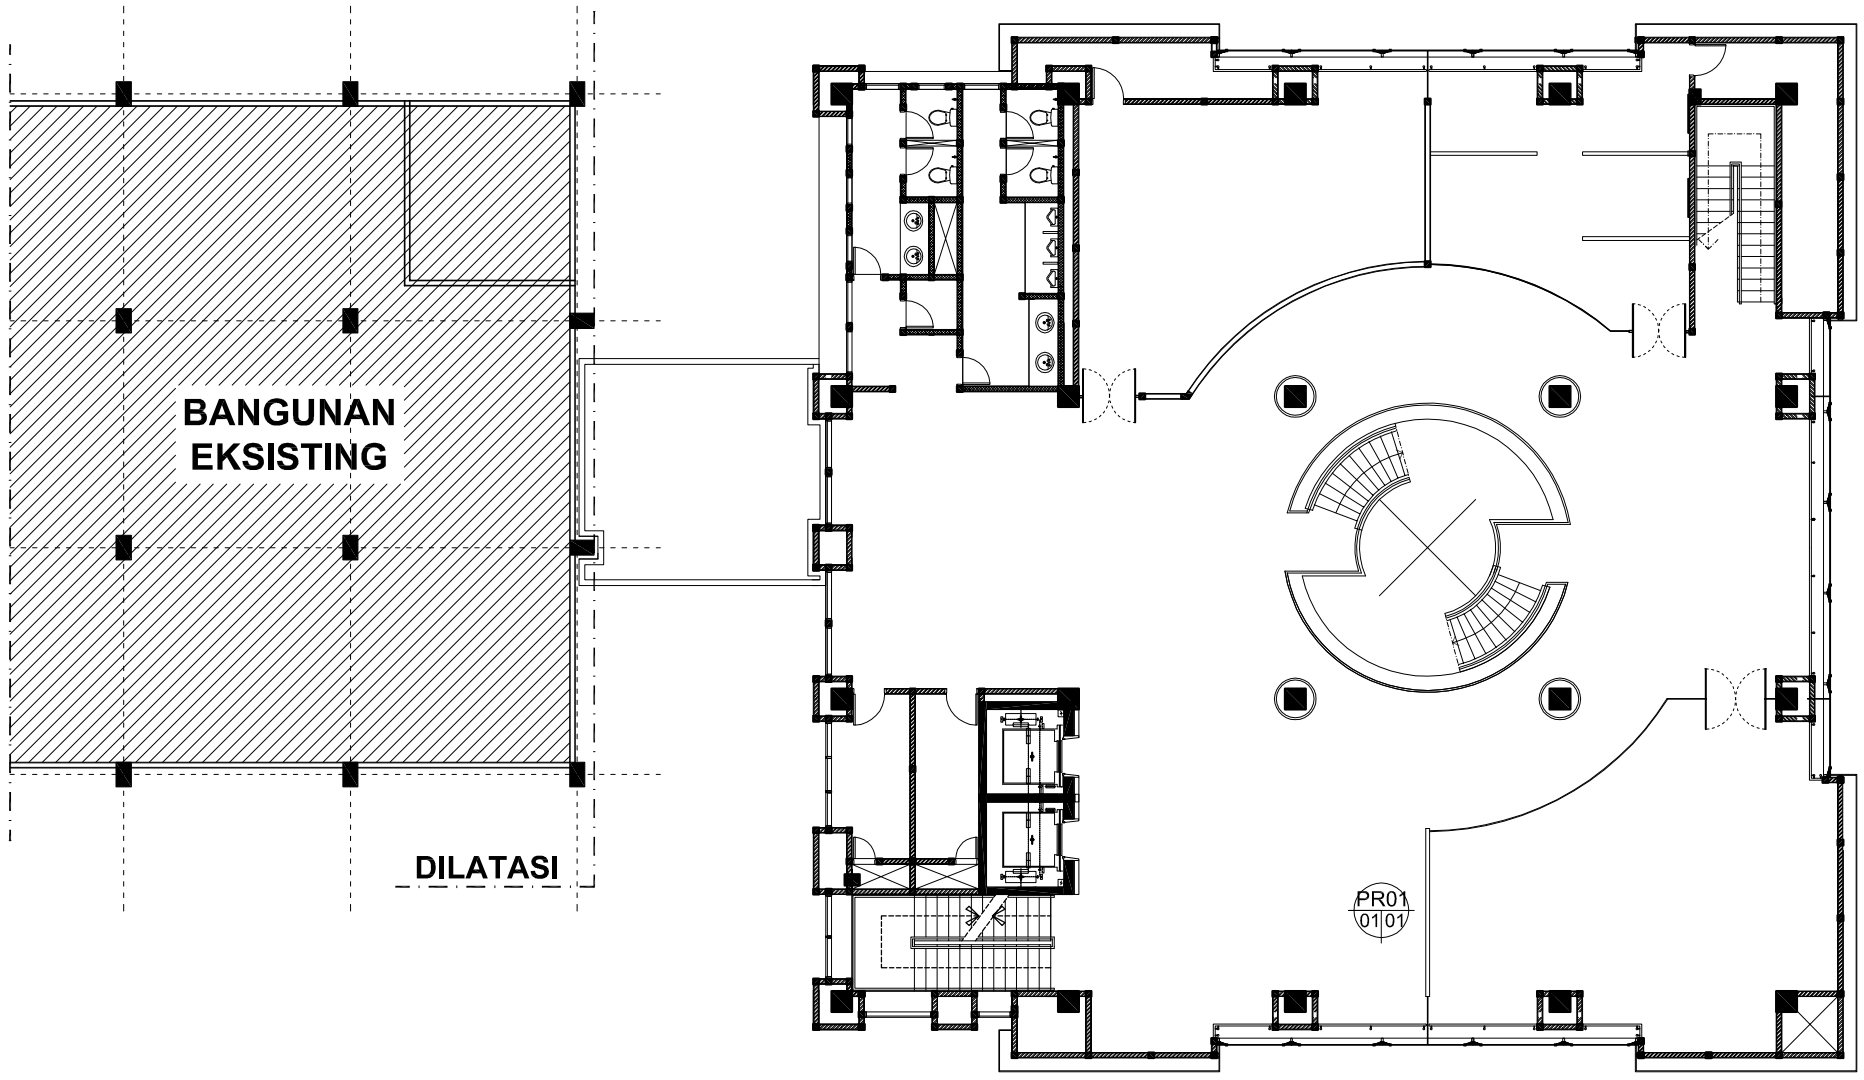

RENCANA PARTISI LT. 03

SKALA 1 : 200

GAMBAR KERJA

UNIVERSITAS NEGERI YOGYAKARTA
KOMPLEK UNIVERSITAS NEGERI YOGYAKARTA
KARANGMALANG, DEPOK, SLEMAN, YOGYAKARTA 55281

PEKERJAAN

PEMBANGUNAN GEDUNG DIGITAL LIBRARY UNY

LOKASI

KARANGMALANG, DEPOK, SLEMAN, YOGYAKARTA


REVISI

No	Tgl	Lokasi	Gbr	Dicek	Diset


JUDUL GAMBAR	SKALA
RENCANA PARTISI LT. 03	1 : 200

DITERBITKAN


NO	KODE	JMLH LBR
94	ARS - 2017	174

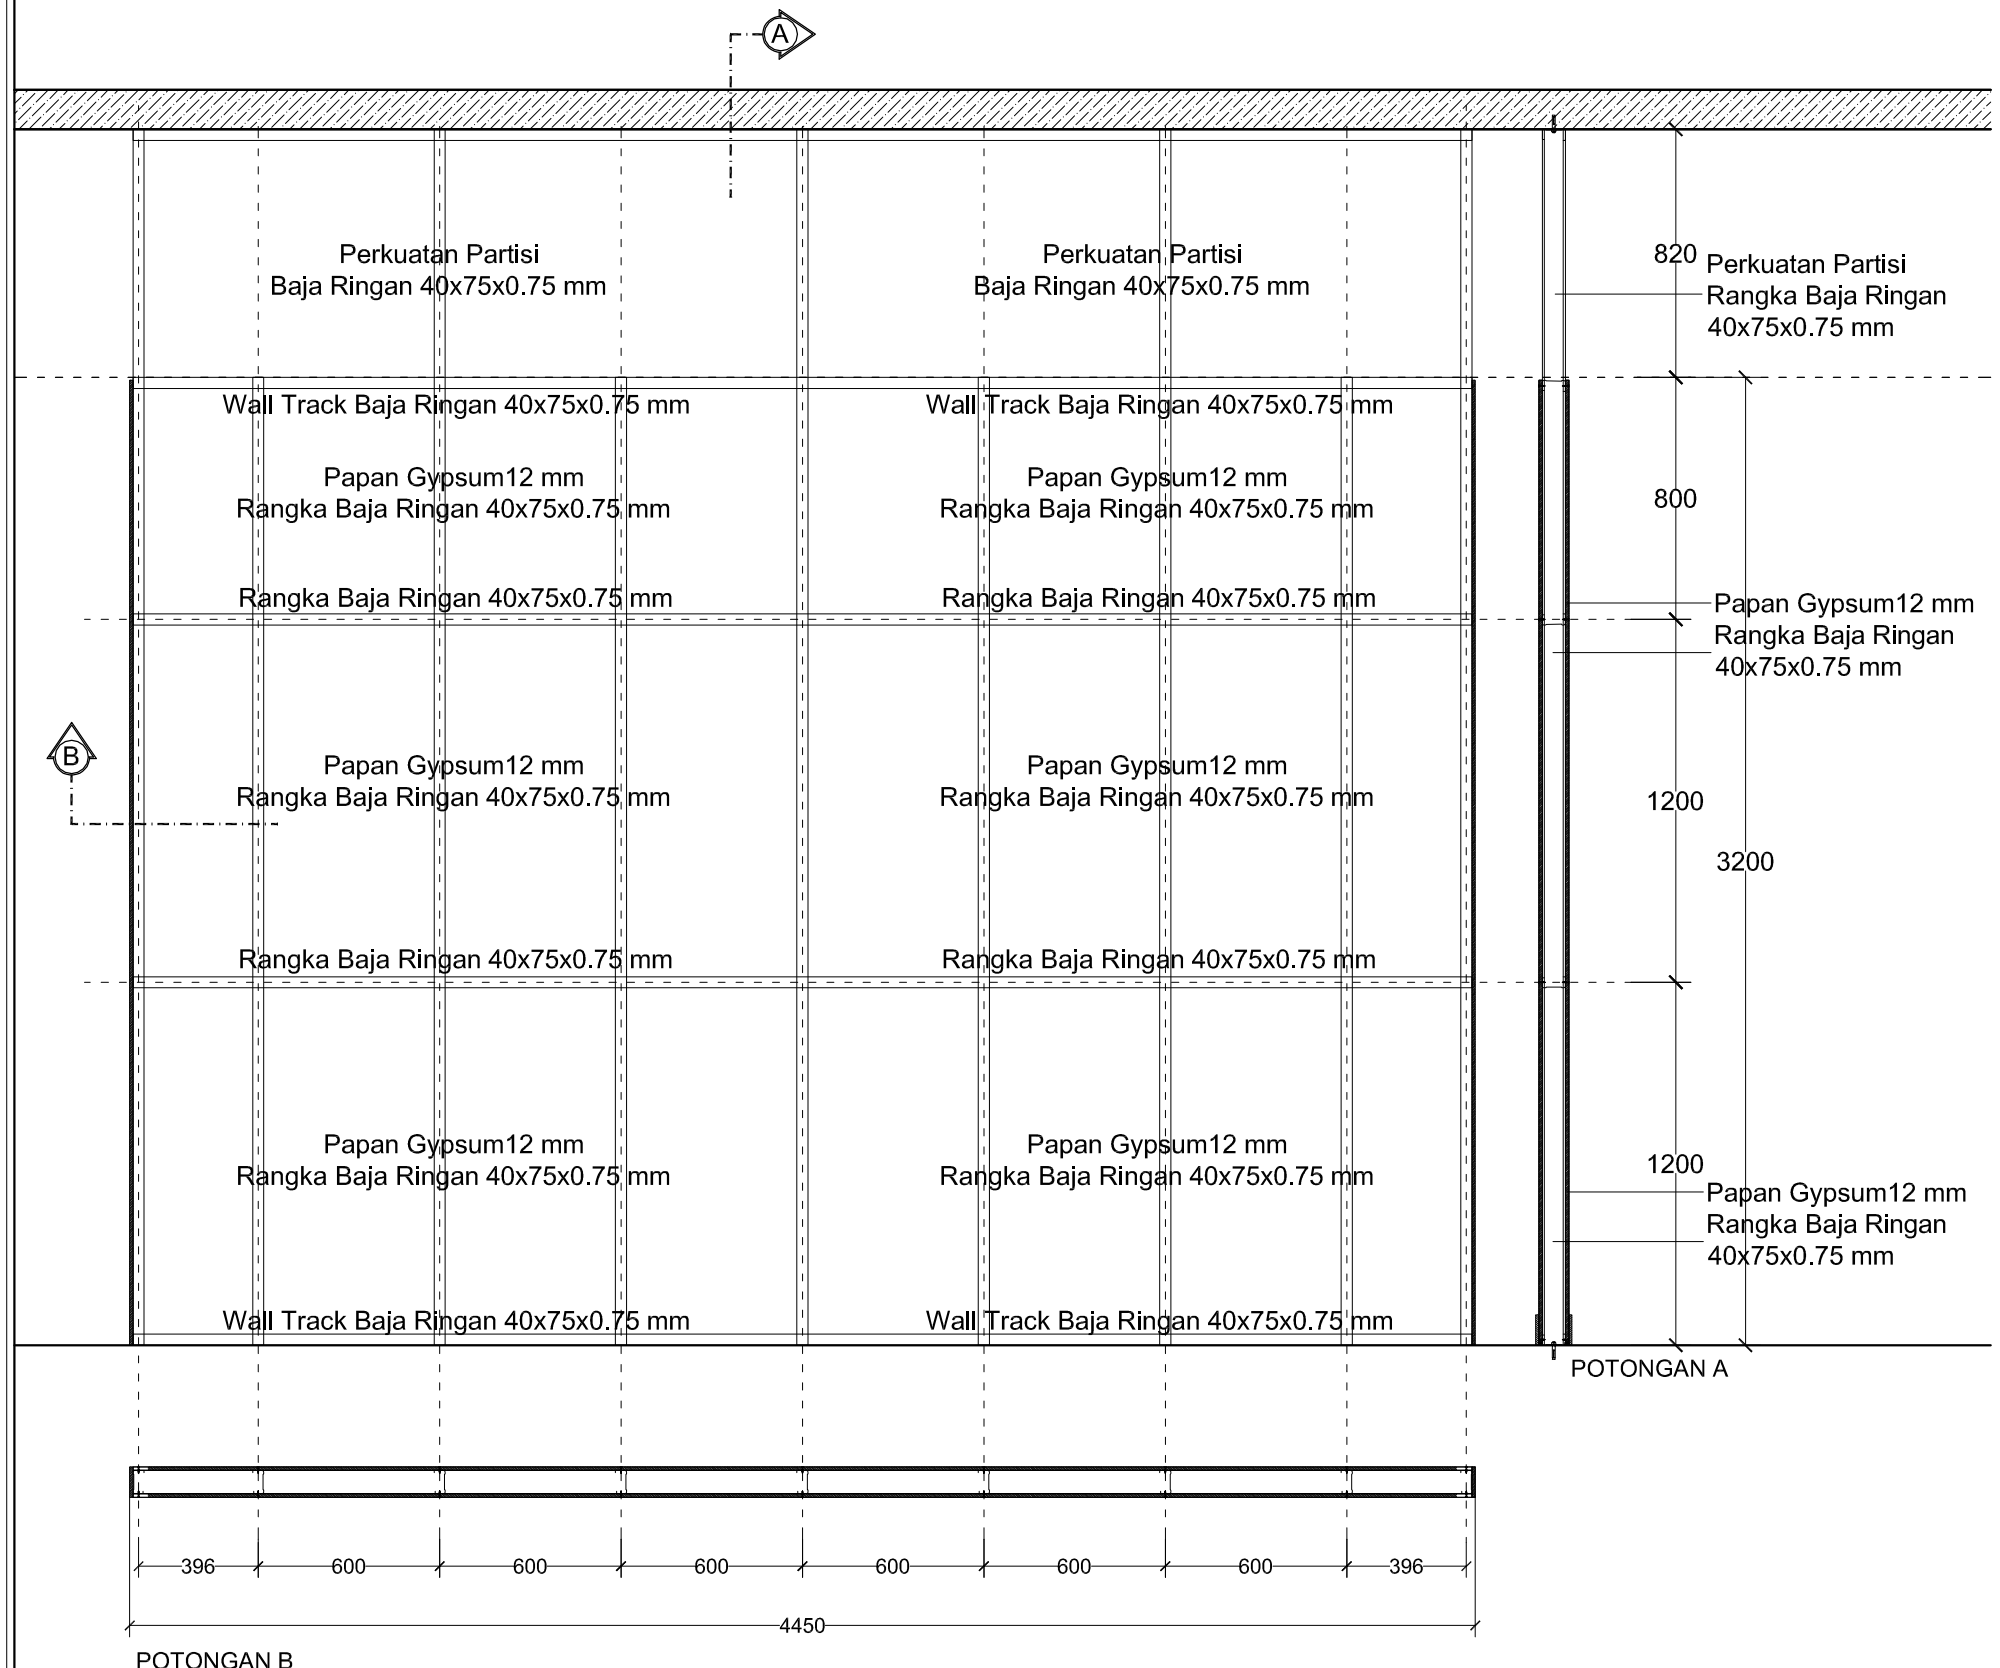


DETAIL PR01
SKALA 1 : 25

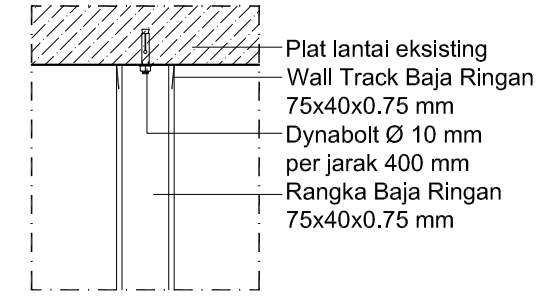


PERTEMUAN DENGAN PLAT
SKALA 1 : 10

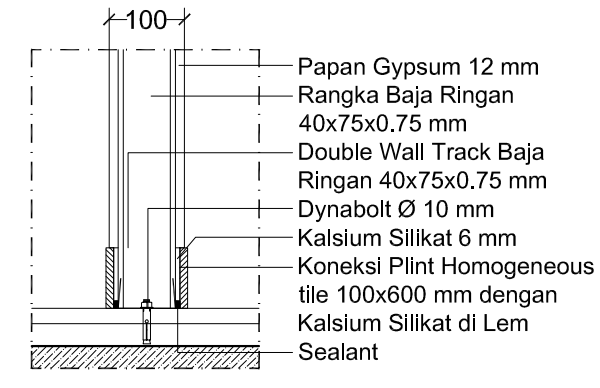

PERTEMUAN DENGAN LANTAI
SKALA 1 : 10

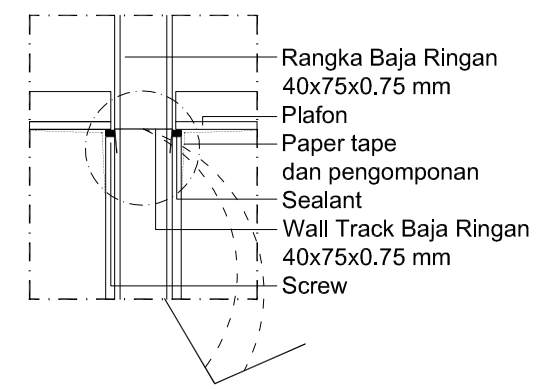

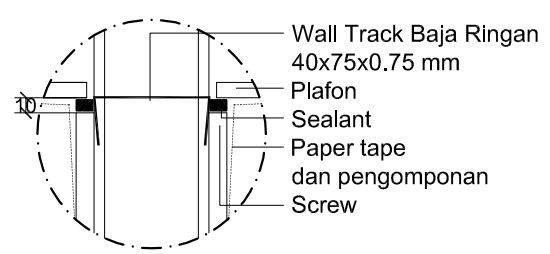

PERTEMUAN PARTISI DENGAN PLAFON
SKALA 1 : 10

GAMBAR KERJA

UNIVERSITAS NEGERI YOGYAKARTA
KOMPLEK UNIVERSITAS NEGERI YOGYAKARTA
KARANGMALANG, DEPOK, SLEMAN, YOGYAKARTA 55281

PEKERJAAN
PEMBANGUNAN GEDUNG DIGITAL LIBRARY UNY

LOKASI
KARANGMALANG, DEPOK, SLEMAN, YOGYAKARTA


REVISI

No	Tgl	Lokasi	Gbr	Dicek	Diset


JUDUL GAMBAR	SKALA
DETAIL PR01	1 : 25

DITERBITKAN


NO	KODE	JMLH LBR
95	ARS - 2017	174

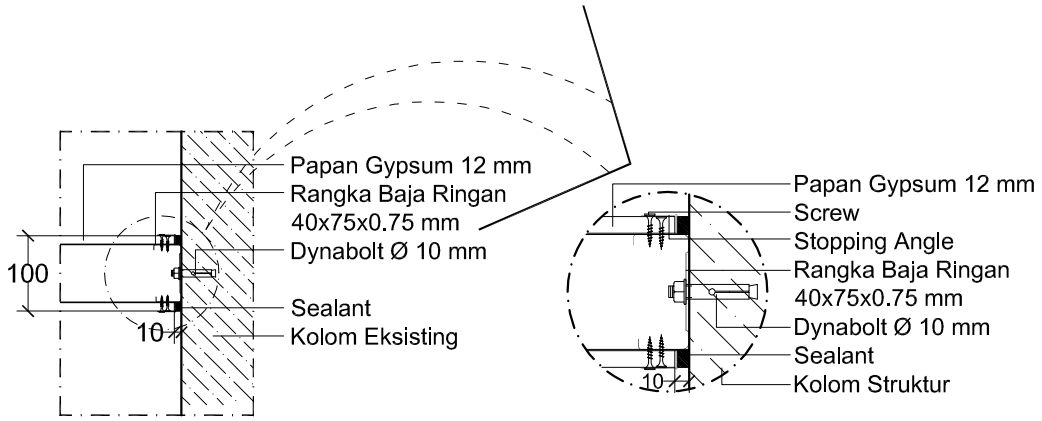


PERTEMUAN DENGAN KOLOM
SKALA 1 : 10

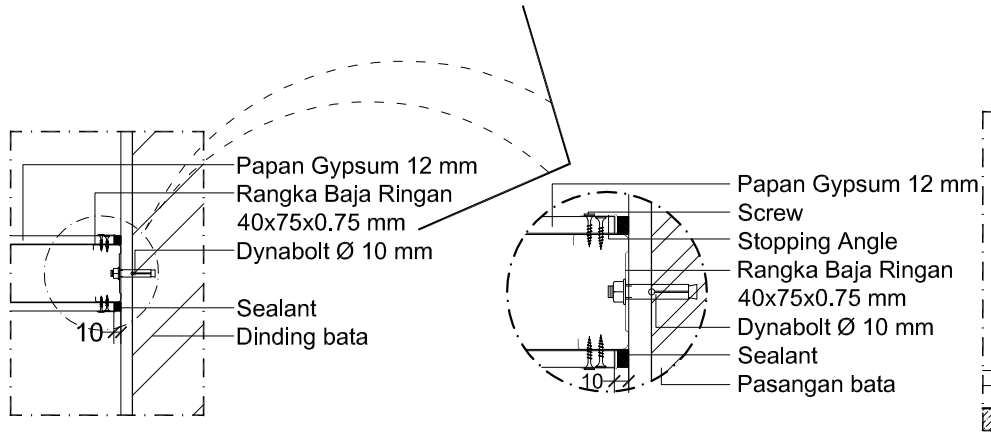



PERTEMUAN DENGAN DINDING
SKALA 1 : 10

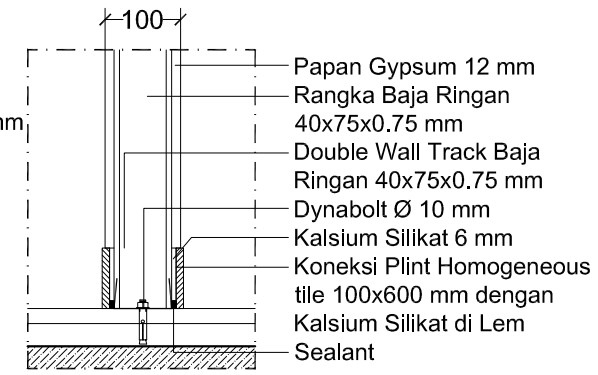



PERTEMUAN DENGAN LANTAI
SKALA 1 : 10

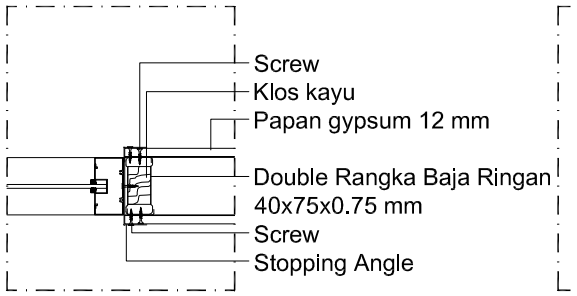

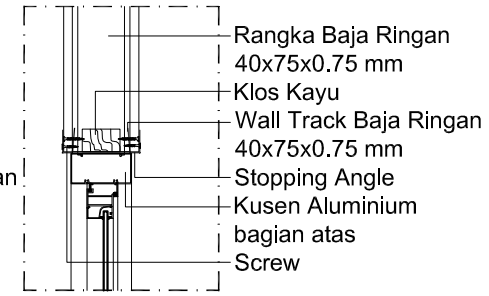

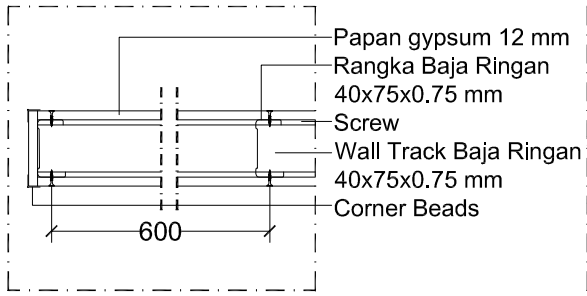

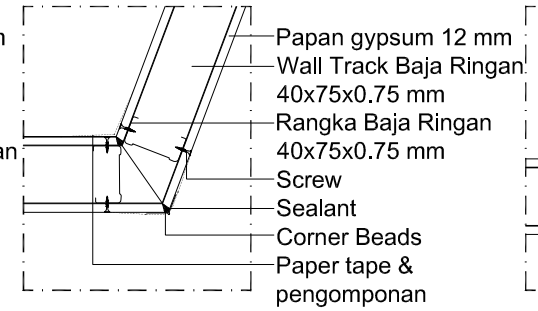

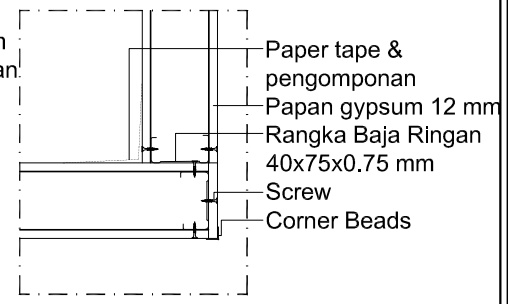



PERTEMUAN DENGAN KUSEN
SKALA 1 : 10


PENGAKHIRAN PARTISI
SKALA 1 : 10


PENGAKHIRAN SUDUT > 90°
SKALA 1 : 10

PERTEMUAN SUDUT 90°
SKALA 1 : 10

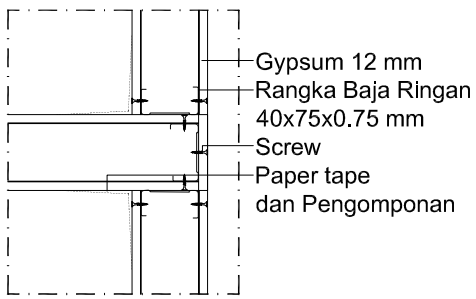

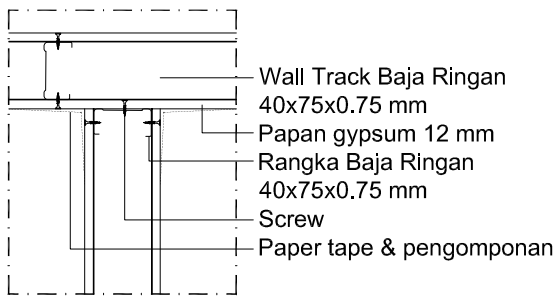

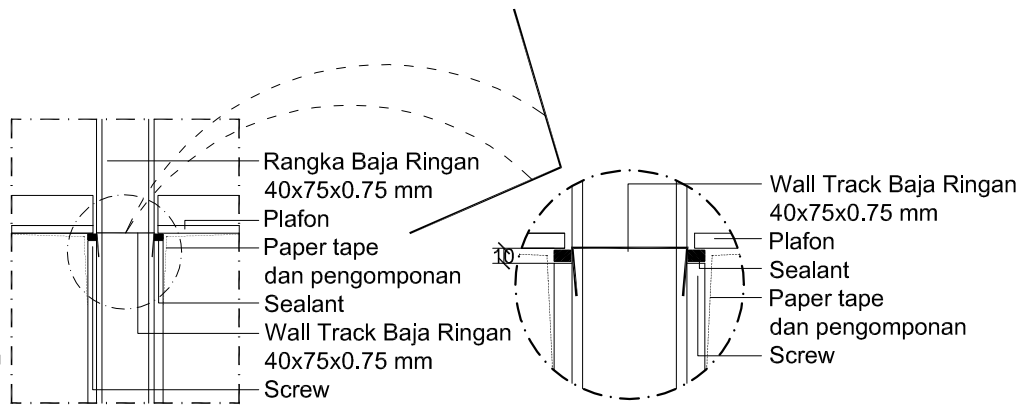

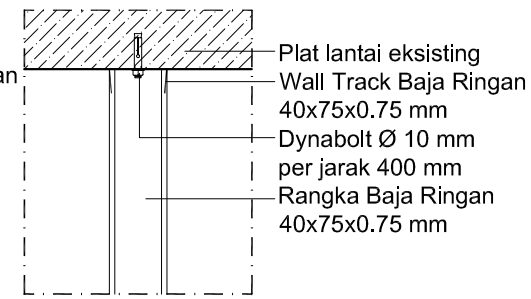

PERTEMUAN " T "
SKALA 1 : 10

PERTEMUAN PARTISI DENGAN PLAFON
SKALA 1 : 10

PERTEMUAN DENGAN PLAT
SKALA 1 : 10

DETAIL PARTISI
SKALA 1 : 10

GAMBAR KERJA

UNIVERSITAS NEGERI YOGYAKARTA
KOMPLEK UNIVERSITAS NEGERI YOGYAKARTA
KARANGMALANG, DEPOK, SLEMAN, YOGYAKARTA 55281

PEKERJAAN

PEMBANGUNAN GEDUNG DIGITAL LIBRARY UNY

LOKASI

KARANGMALANG, DEPOK, SLEMAN, YOGYAKARTA


REVISI

No	Tgl	Lokasi	Gbr	Dicek	Diset

JUDUL GAMBAR	SKALA
DETAIL PARTISI	1 : 10

DITERBITKAN

NO	KODE	JMLH LBR
96	ARS - 2017	174

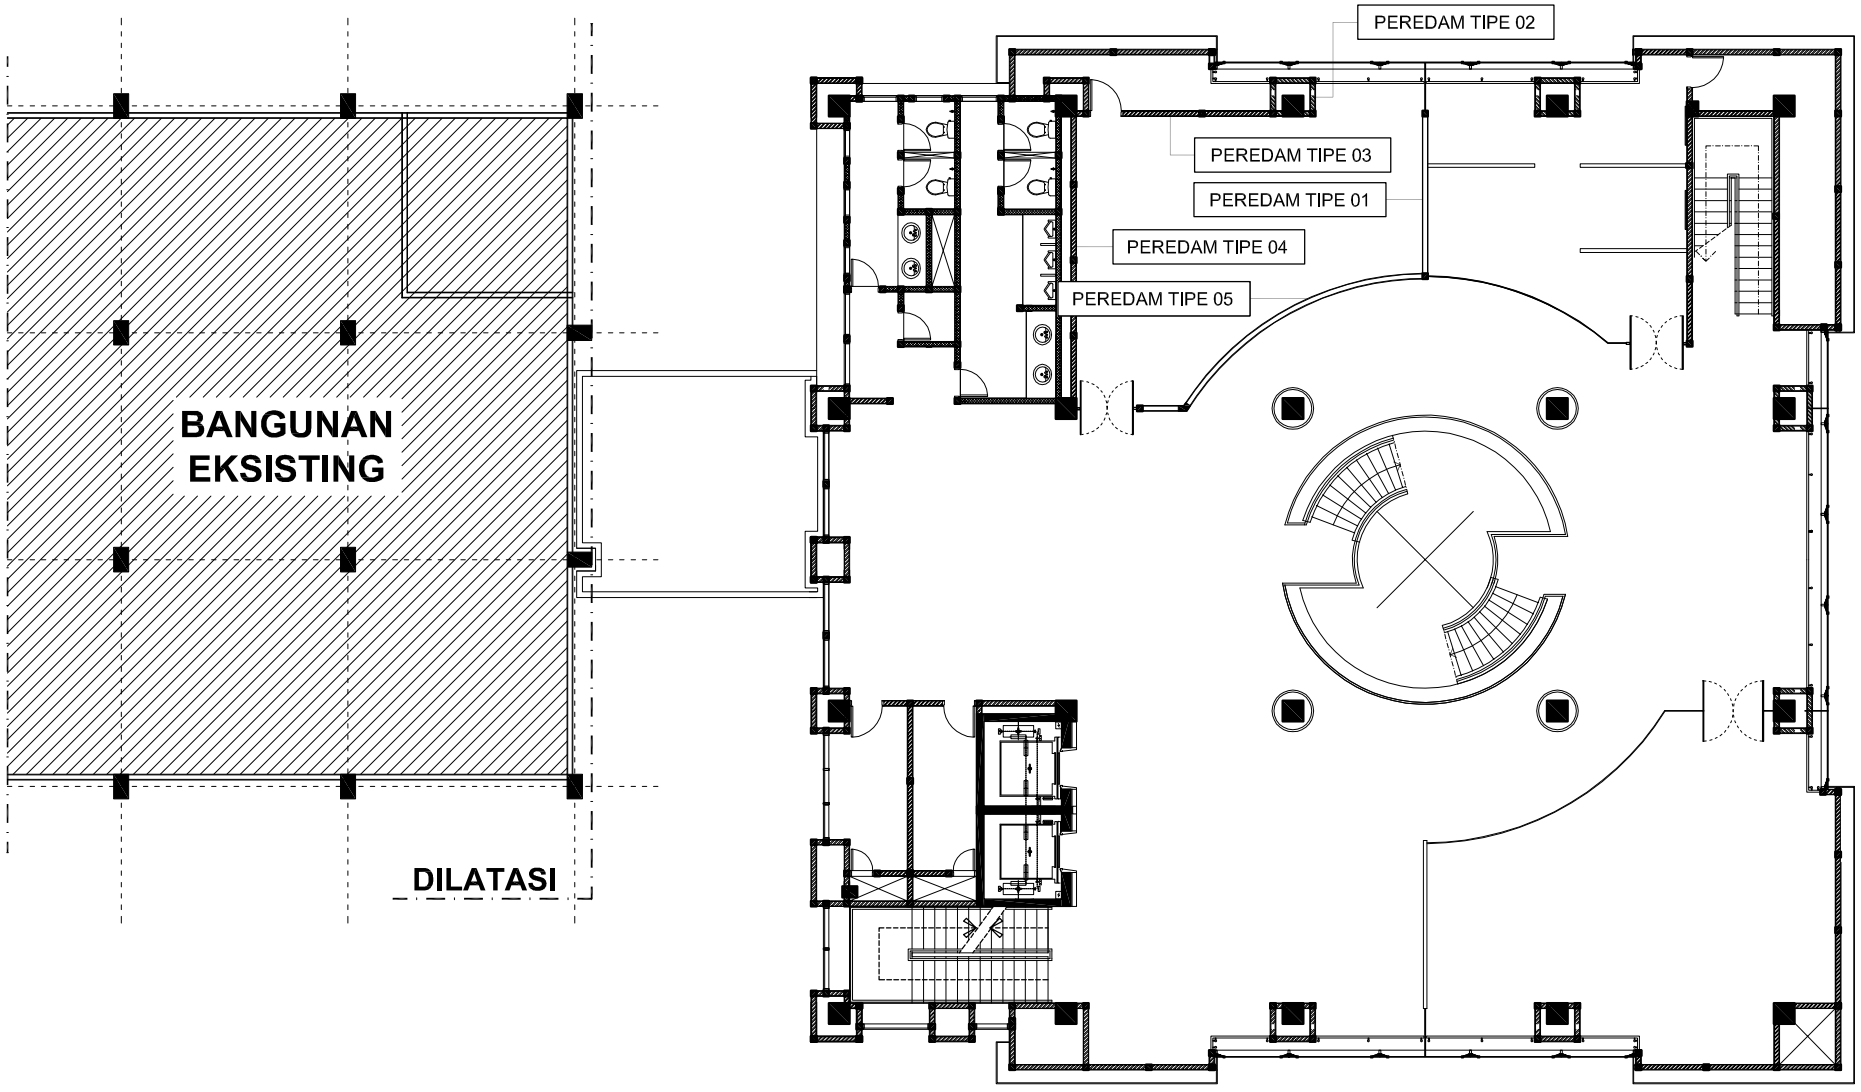

RENCANA PEREDAM LT. 03

SKALA 1 : 200

GAMBAR KERJA

UNIVERSITAS NEGERI YOGYAKARTA
KOMPLEK UNIVERSITAS NEGERI YOGYAKARTA
KARANGMALANG, DEPOK, SLEMAN, YOGYAKARTA 55281

PEKERJAAN

PEMBANGUNAN GEDUNG DIGITAL LIBRARY UNY

LOKASI

KARANGMALANG, DEPOK, SLEMAN, YOGYAKARTA


REVISI

No	Tgl	Lokasi	Gbr	Dicek	Diset

JUDUL GAMBAR	SKALA
RENCANA PEREDAM LT. 03	1 : 200

DITERBITKAN

NO	KODE	JMLH LBR
97	ARS - 2017	174

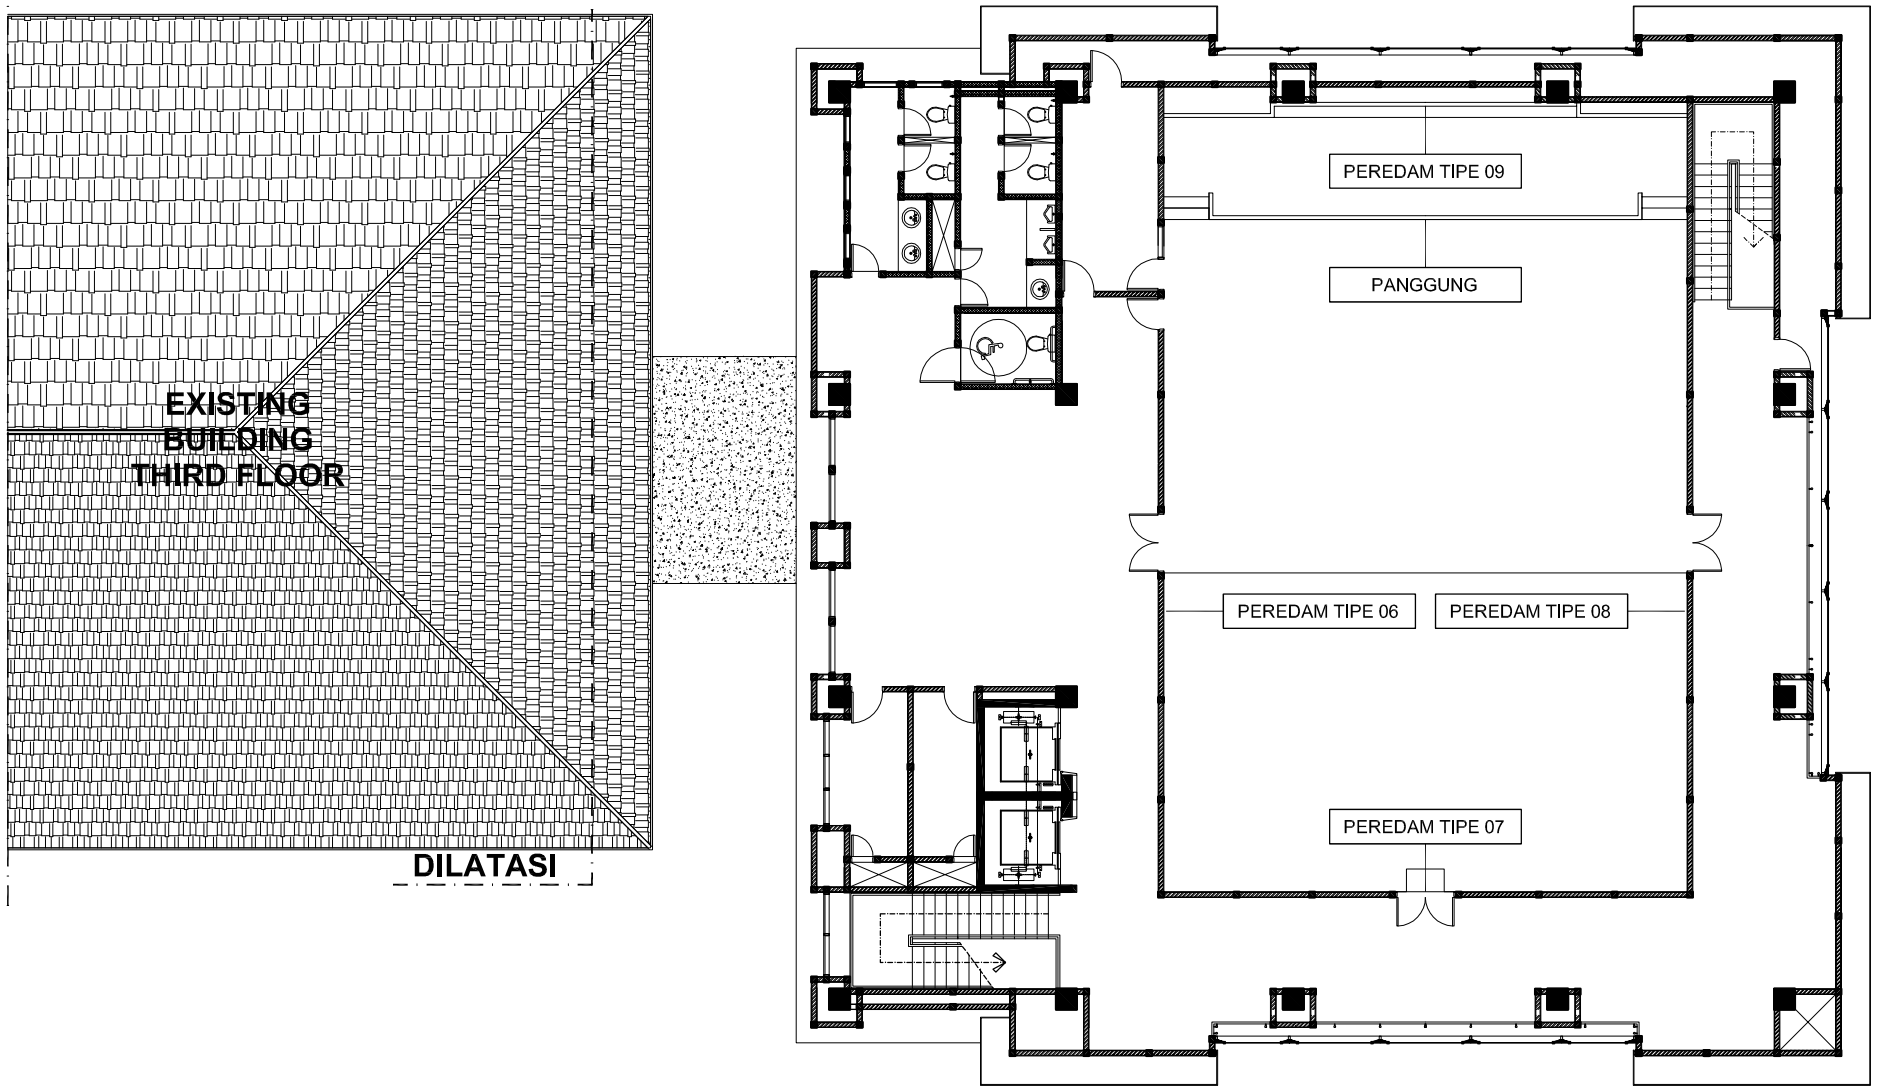

RENCANA PEREDAM & PANGGUNG LT. 04

SKALA 1 : 200

GAMBAR KERJA

UNIVERSITAS NEGERI YOGYAKARTA
KOMPLEK UNIVERSITAS NEGERI YOGYAKARTA
KARANGMALANG, DEPOK, SLEMAN, YOGYAKARTA 55281

PEKERJAAN

PEMBANGUNAN GEDUNG DIGITAL LIBRARY UNY

LOKASI

KARANGMALANG, DEPOK, SLEMAN, YOGYAKARTA


REVISI

No	Tgl	Lokasi	Gbr	Dicek	Diset

JUDUL GAMBAR	SKALA
RENCANA PEREDAM & PANGGUNG LT. 04	1 : 200


DITERBITKAN

NO	KODE	JMLH LBR
98	ARS - 2017	174

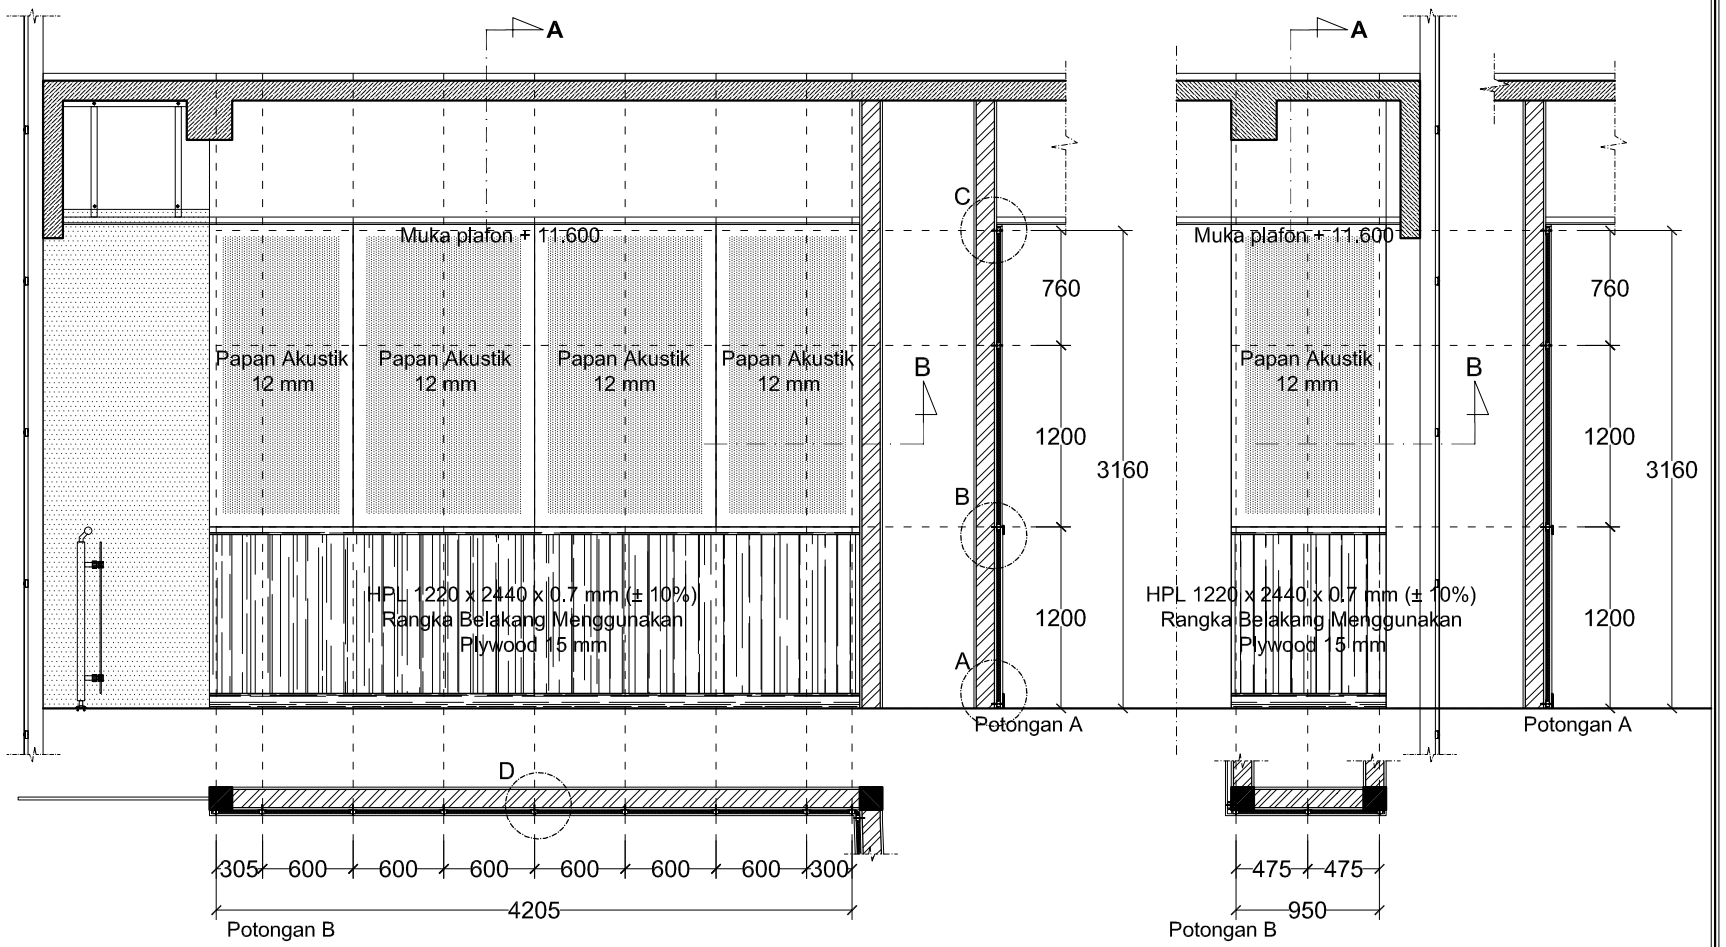


DETAIL PEREDAM TIPE 01
SKALA 1 : 50


DETAIL PEREDAM TIPE 02
SKALA 1 : 50

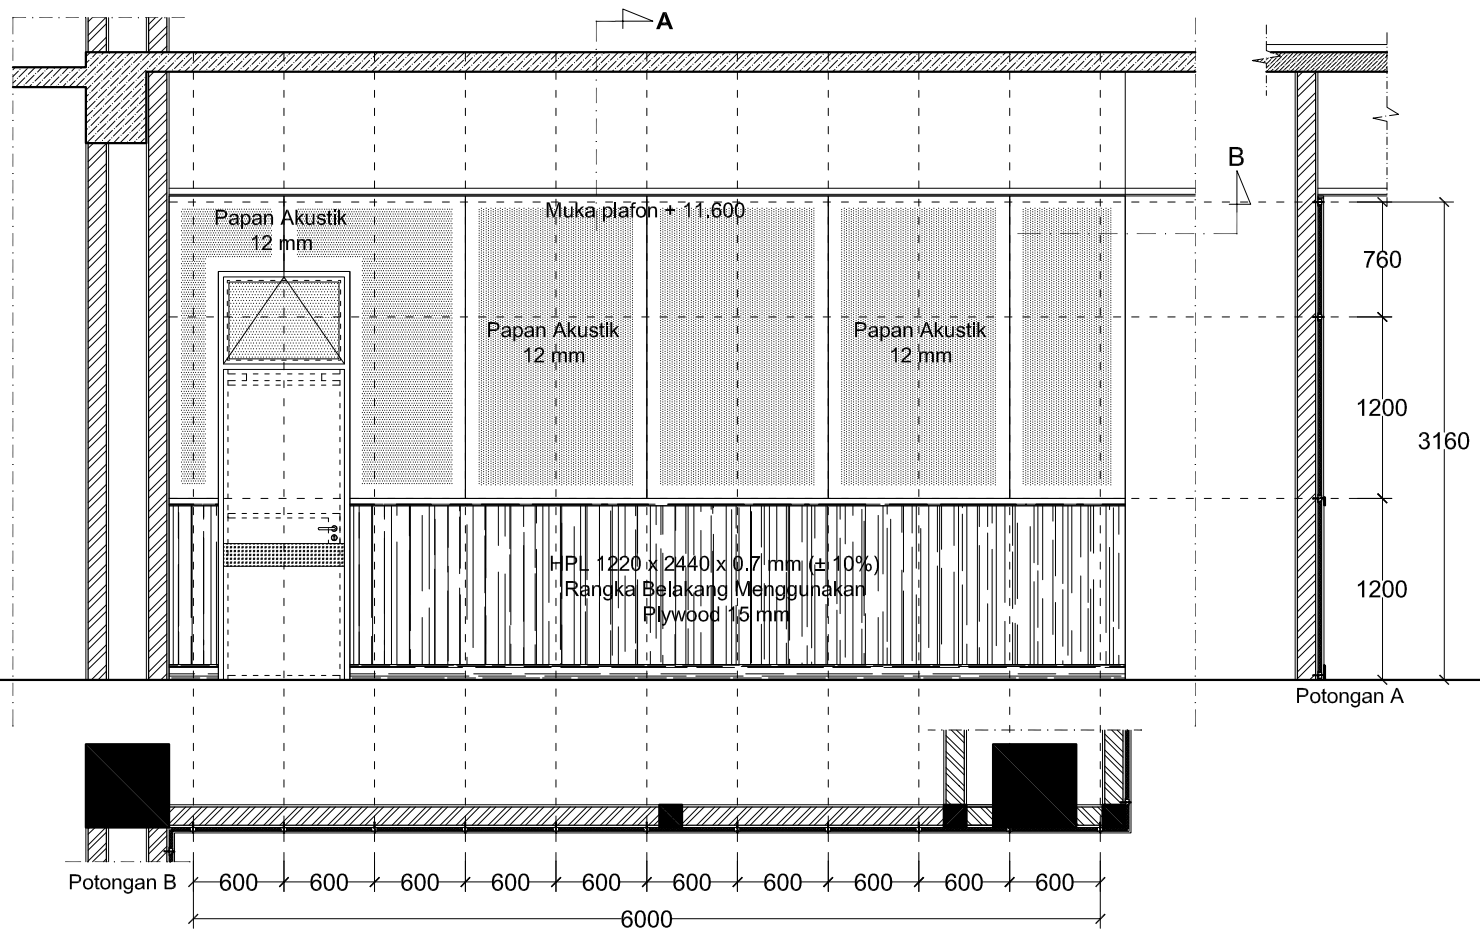


DETAIL PEREDAM TIPE 03
SKALA 1 : 50

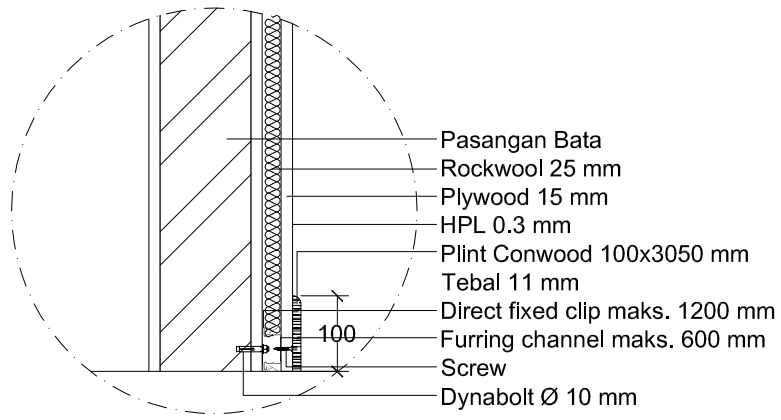


DETAIL A
SKALA 1 : 10

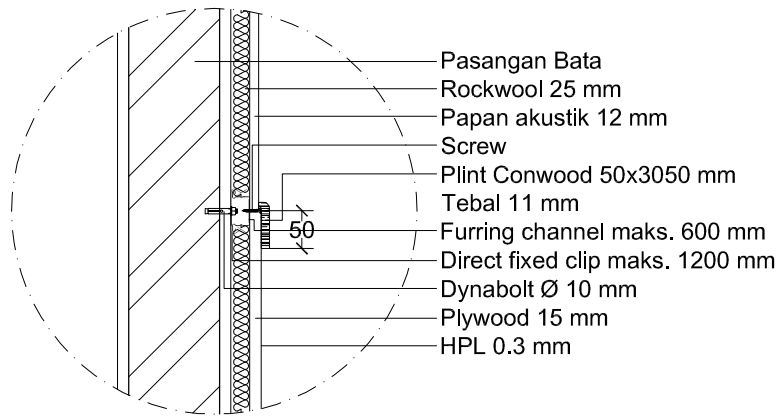

DETAIL B
SKALA 1 : 10

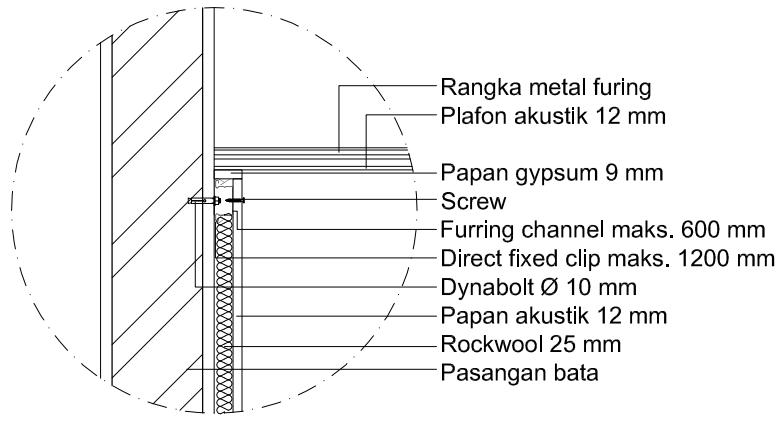

DETAIL C
SKALA 1 : 10

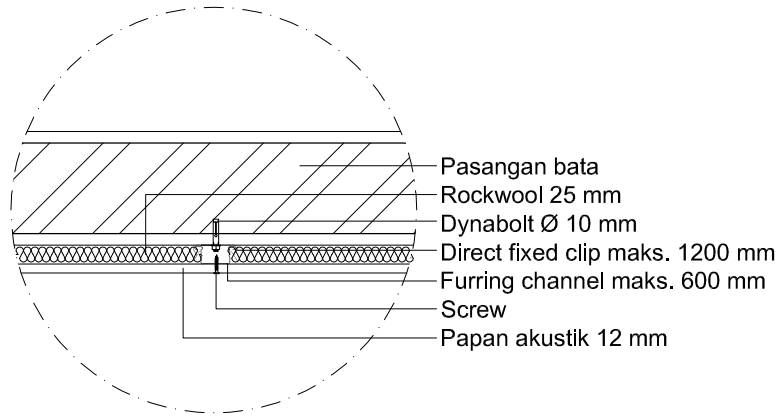

DETAIL D
SKALA 1 : 10

GAMBAR KERJA

UNIVERSITAS NEGERI YOGYAKARTA
KOMPLEK UNIVERSITAS NEGERI YOGYAKARTA
KARANGMALANG, DEPOK, SLEMAN, YOGYAKARTA 55281

PEKERJAAN
PEMBANGUNAN GEDUNG DIGITAL LIBRARY UNY

LOKASI
KARANGMALANG, DEPOK, SLEMAN, YOGYAKARTA


REVISI

No	Tgl	Lokasi	Gbr	Dicek	Diset

JUDUL GAMBAR	SKALA
DETAIL PEREDAM TIPE 01, 02, 03	1 : 50

DITERBITKAN

NO	KODE	JMLH LBR
99	ARS - 2017	174

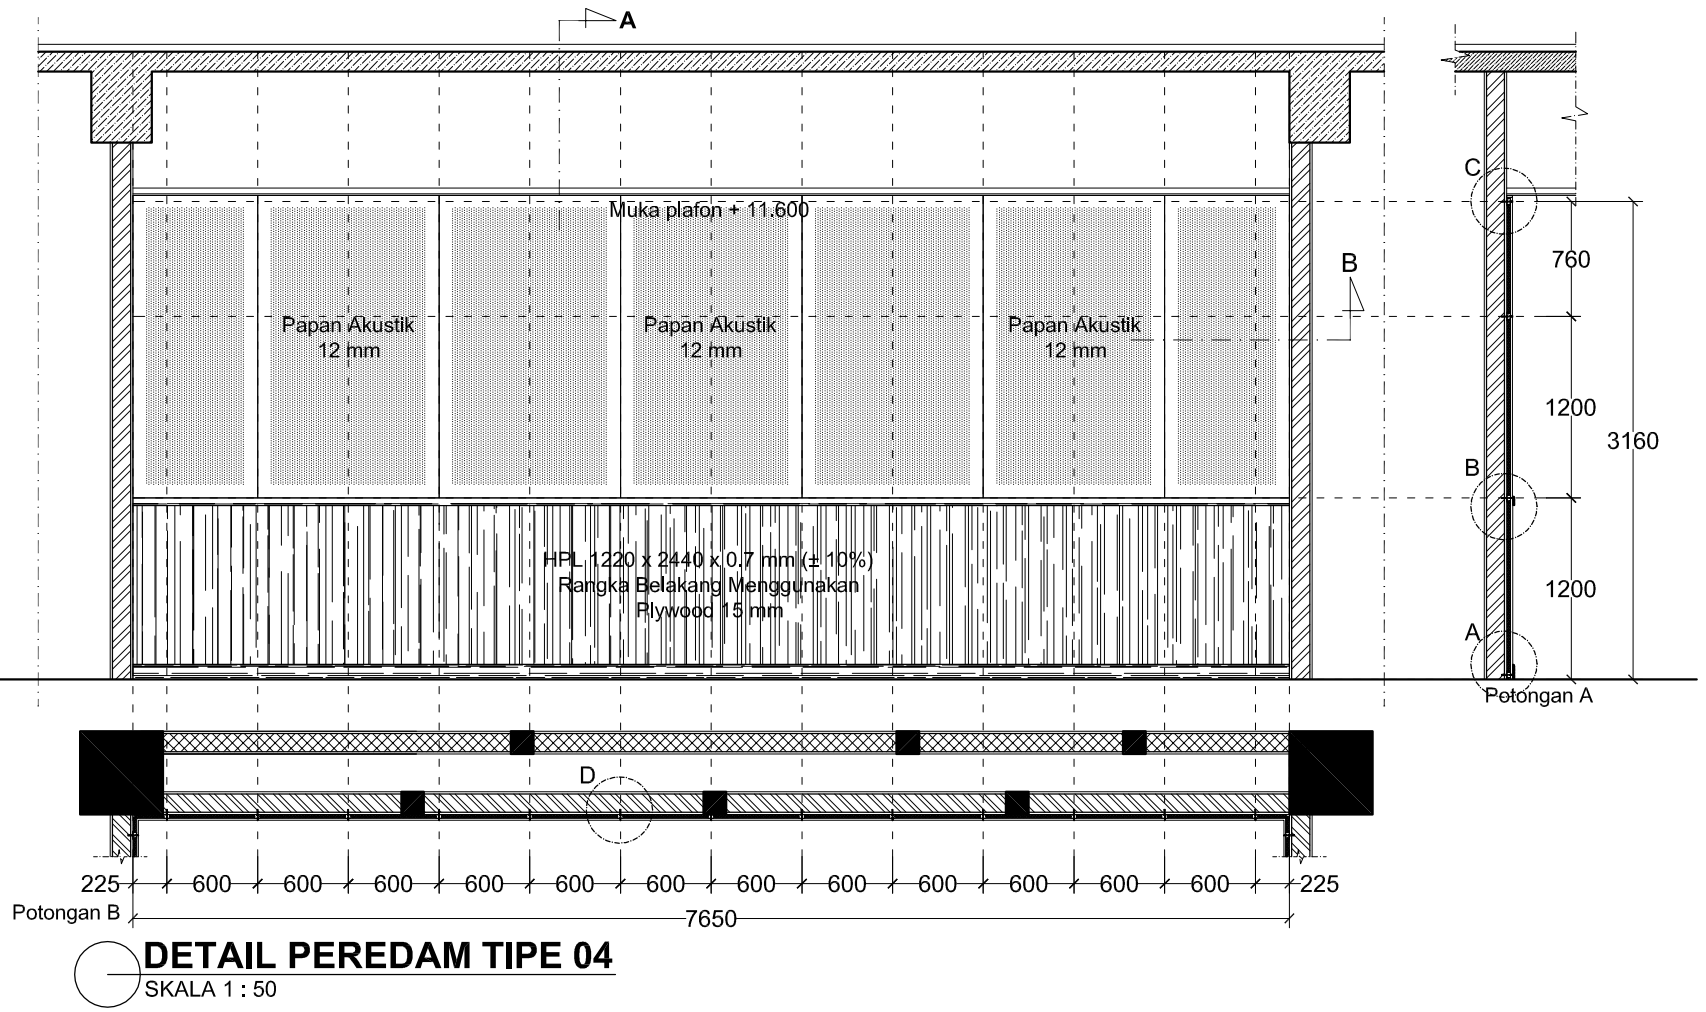


DETAIL PEREDAM TIPE 04
SKALA 1 : 50

LEGENDA GAMBAR


NO	KETERANGAN PAPAN AKUSTIK	
1	Ukuran	1200 x 2400 mm
2	Tebal	12 mm
3	Pinggiran	Recessed Edge
4	Sistem Rangka	Plafon & Partisi
5	Tipe Perforasi	Bulat
6	Ukuran Perforasi	15 mm
7	Tingkat Perforasi	16.1 %
8	Beban	< 9.5 kg/m2

KETERANGAN PAPAN AKUSTIK


Untuk jarak dynabolt per 400 mm, sedangkan untuk jarak screw vertikal per 300 mm

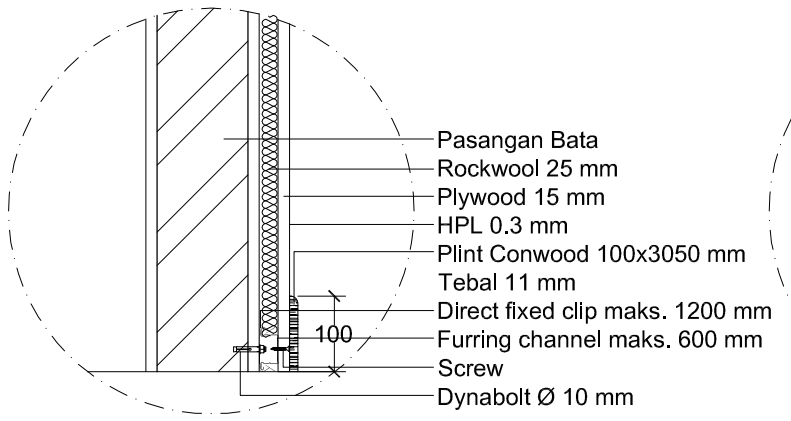


DETAIL A
SKALA 1 : 10

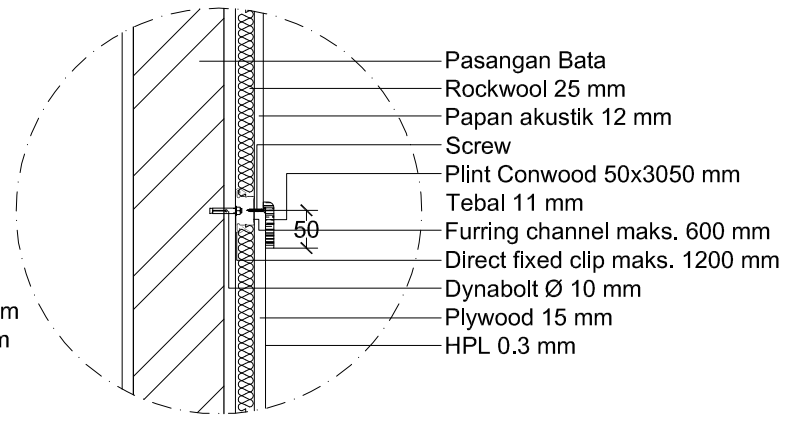


DETAIL B
SKALA 1 : 10

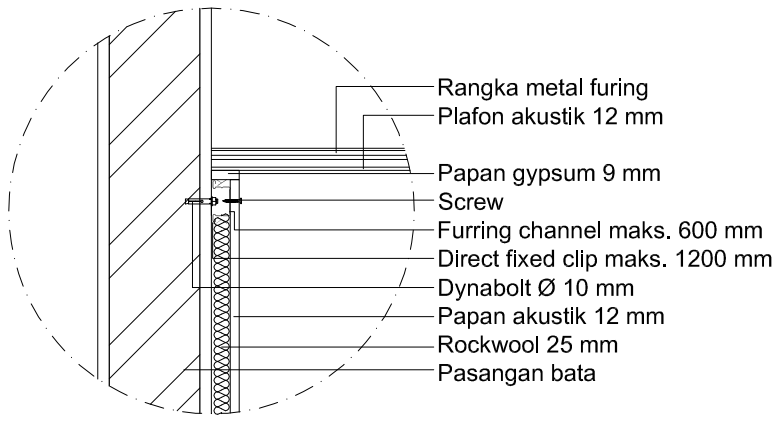

DETAIL C
SKALA 1 : 10

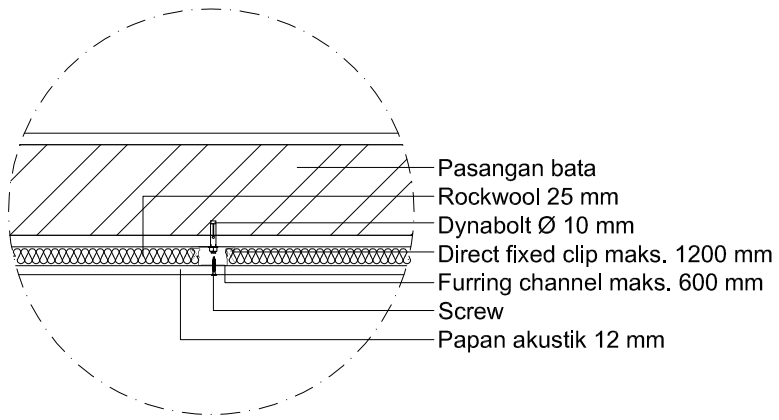

DETAIL D
SKALA 1 : 10

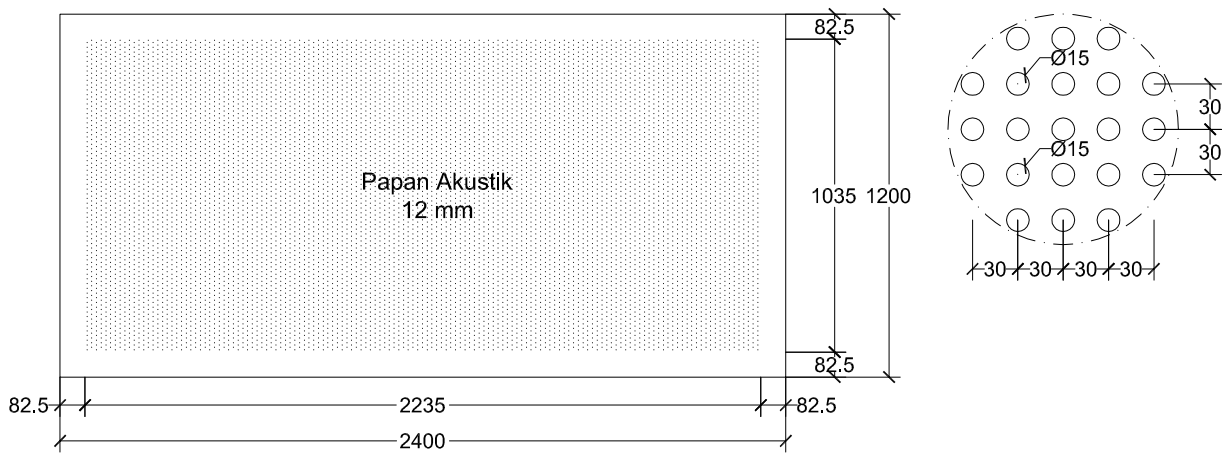

PAPAN AKUSTIK 12 MM
SKALA 1 : 25

GAMBAR KERJA

UNIVERSITAS NEGERI YOGYAKARTA
KOMPLEK UNIVERSITAS NEGERI YOGYAKARTA
KARANGMALANG, DEPOK, SLEMAN, YOGYAKARTA 55281

PEKERJAAN
PEMBANGUNAN GEDUNG DIGITAL LIBRARY UNY

LOKASI
KARANGMALANG, DEPOK, SLEMAN, YOGYAKARTA


REVISI

No	Tgl	Lokasi	Gbr	Dicek	Diset


JUDUL GAMBAR	SKALA
DETAIL PEREDAM TIPE 04 DETAIL - DETAIL	1 : 50 1 : 10

DITERBITKAN

NO	KODE	JMLH LBR
100	ARS - 2017	174

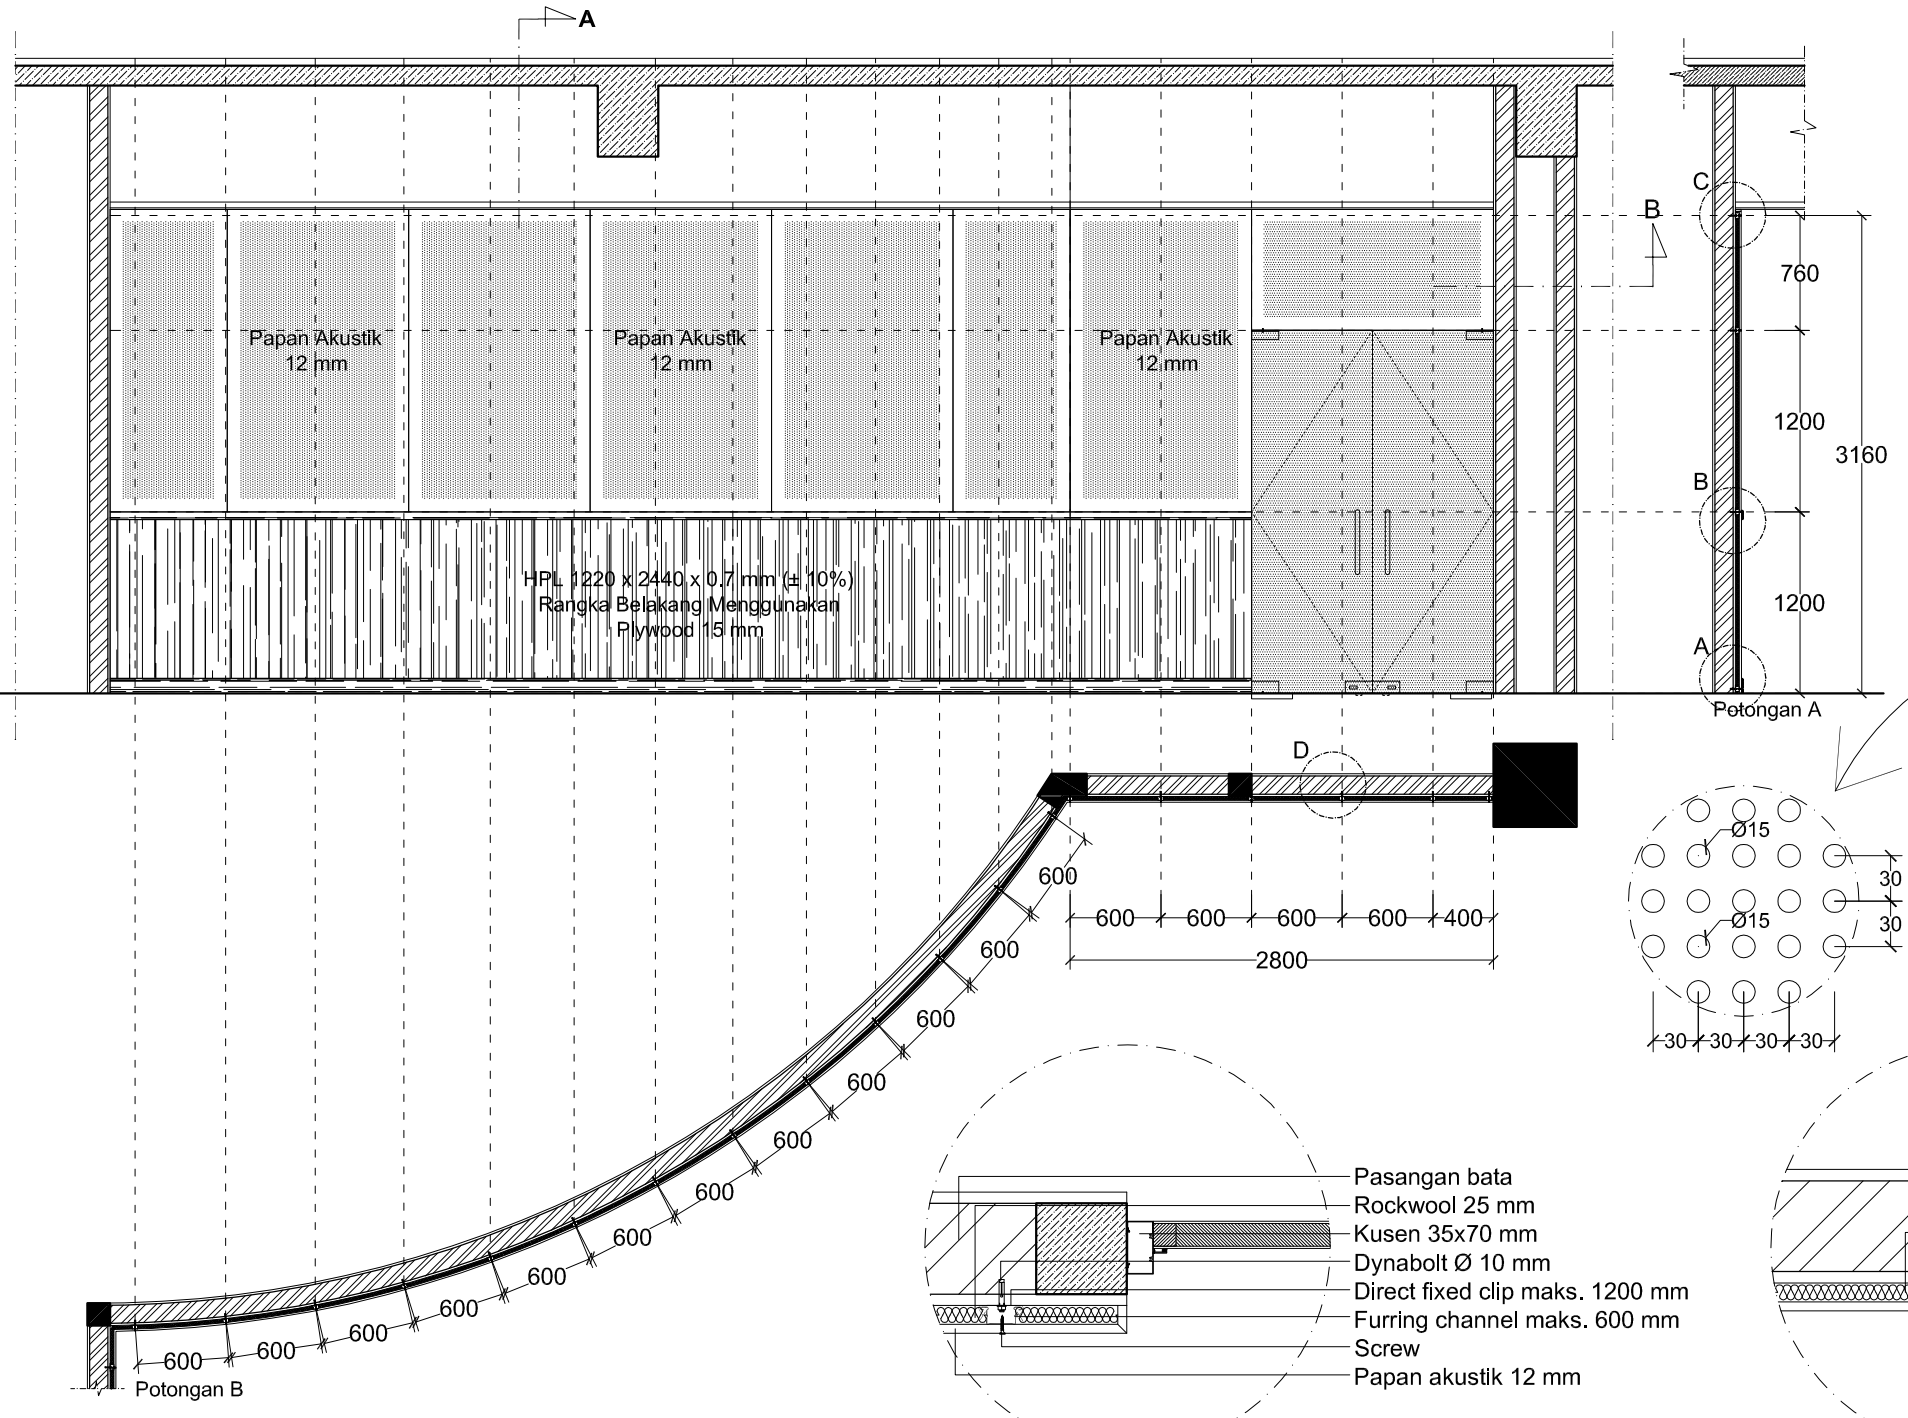


DETAIL PEREDAM TIPE 05
SKALA 1 : 50

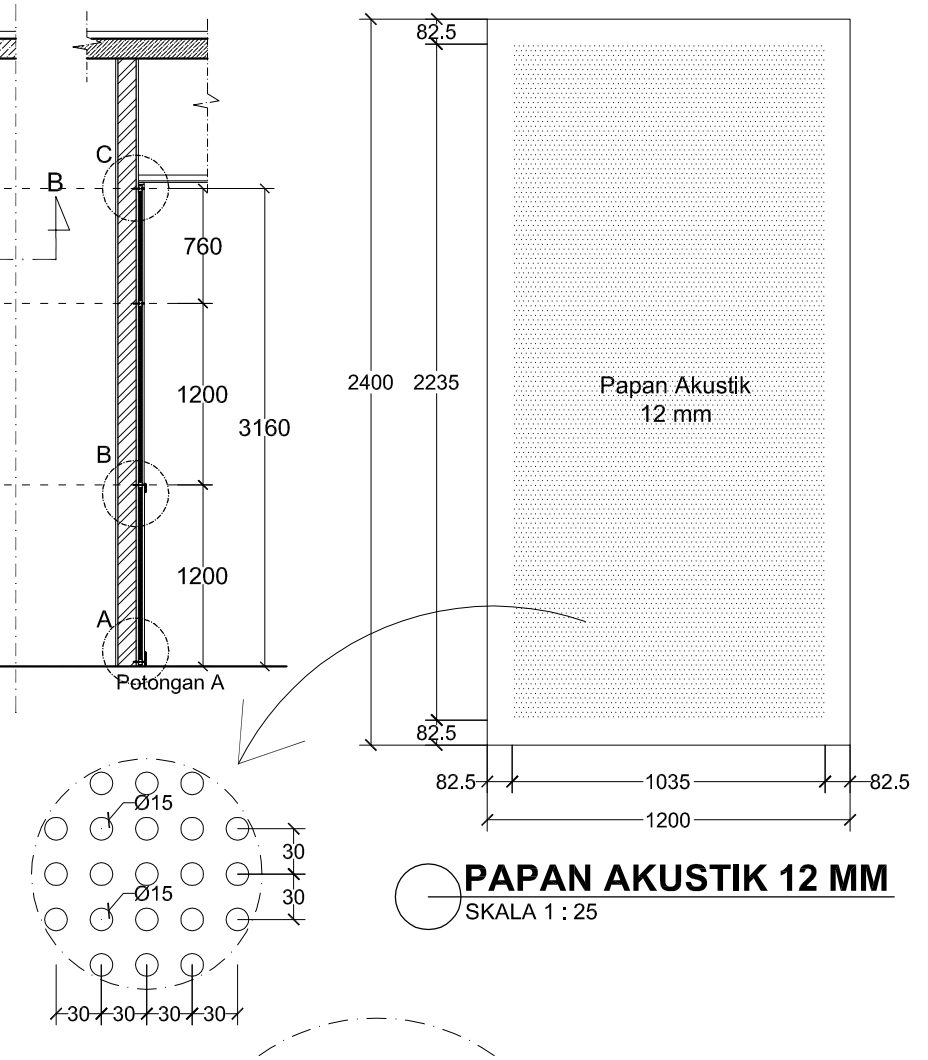


PAPAN AKUSTIK 12 MM
SKALA 1 : 25


PERTEMUAN DENGAN KUSEN
SKALA 1 : 10

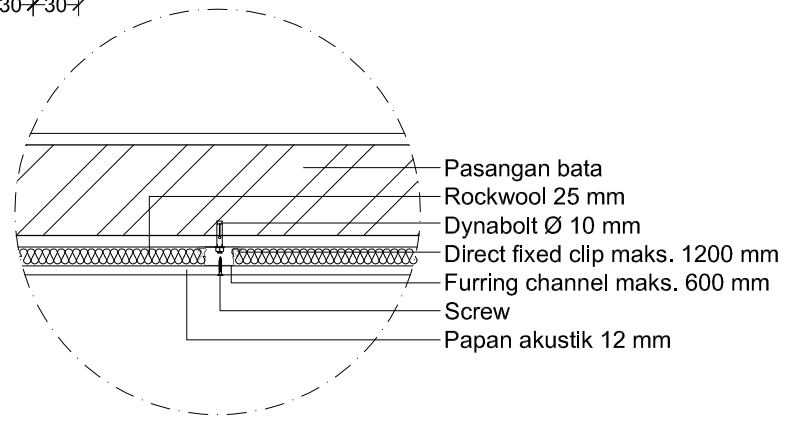


DETAIL D
SKALA 1 : 10

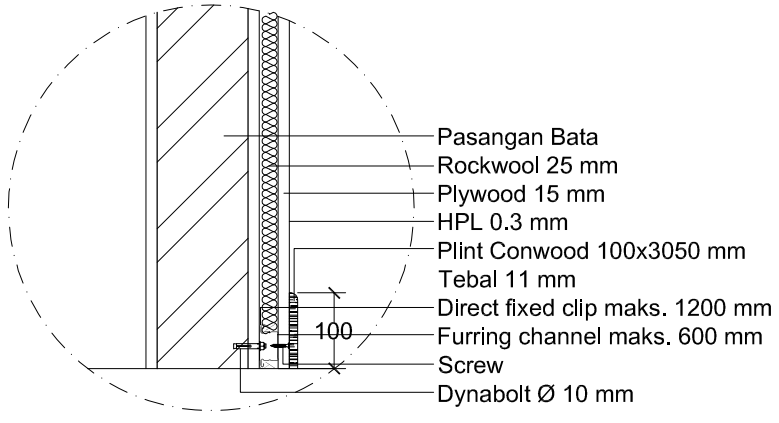

DETAIL A
SKALA 1 : 10

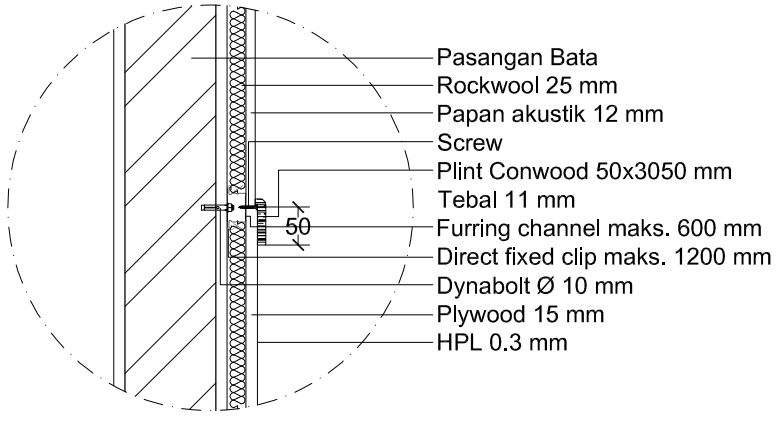

DETAIL B
SKALA 1 : 10

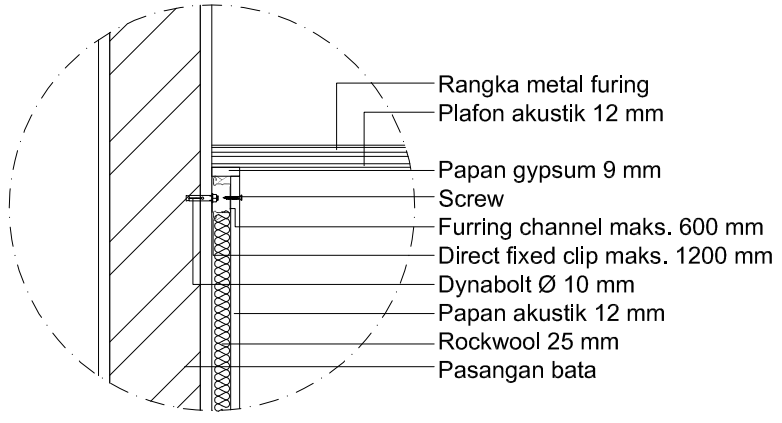

DETAIL C
SKALA 1 : 10

GAMBAR KERJA

UNIVERSITAS NEGERI YOGYAKARTA
KOMPLEK UNIVERSITAS NEGERI YOGYAKARTA
KARANGMALANG, DEPOK, SLEMAN, YOGYAKARTA 55281

PEKERJAAN

PEMBANGUNAN GEDUNG DIGITAL LIBRARY UNY

LOKASI

KARANGMALANG, DEPOK, SLEMAN, YOGYAKARTA


REVISI

No	Tgl	Lokasi	Gbr	Dicek	Diset

JUDUL GAMBAR	SKALA
DETAIL PEREDAM TIPE 05 DETAIL - DETAIL	1 : 50 1 : 10


DITERBITKAN

NO	KODE	JMLH LBR
101	ARS - 2017	174

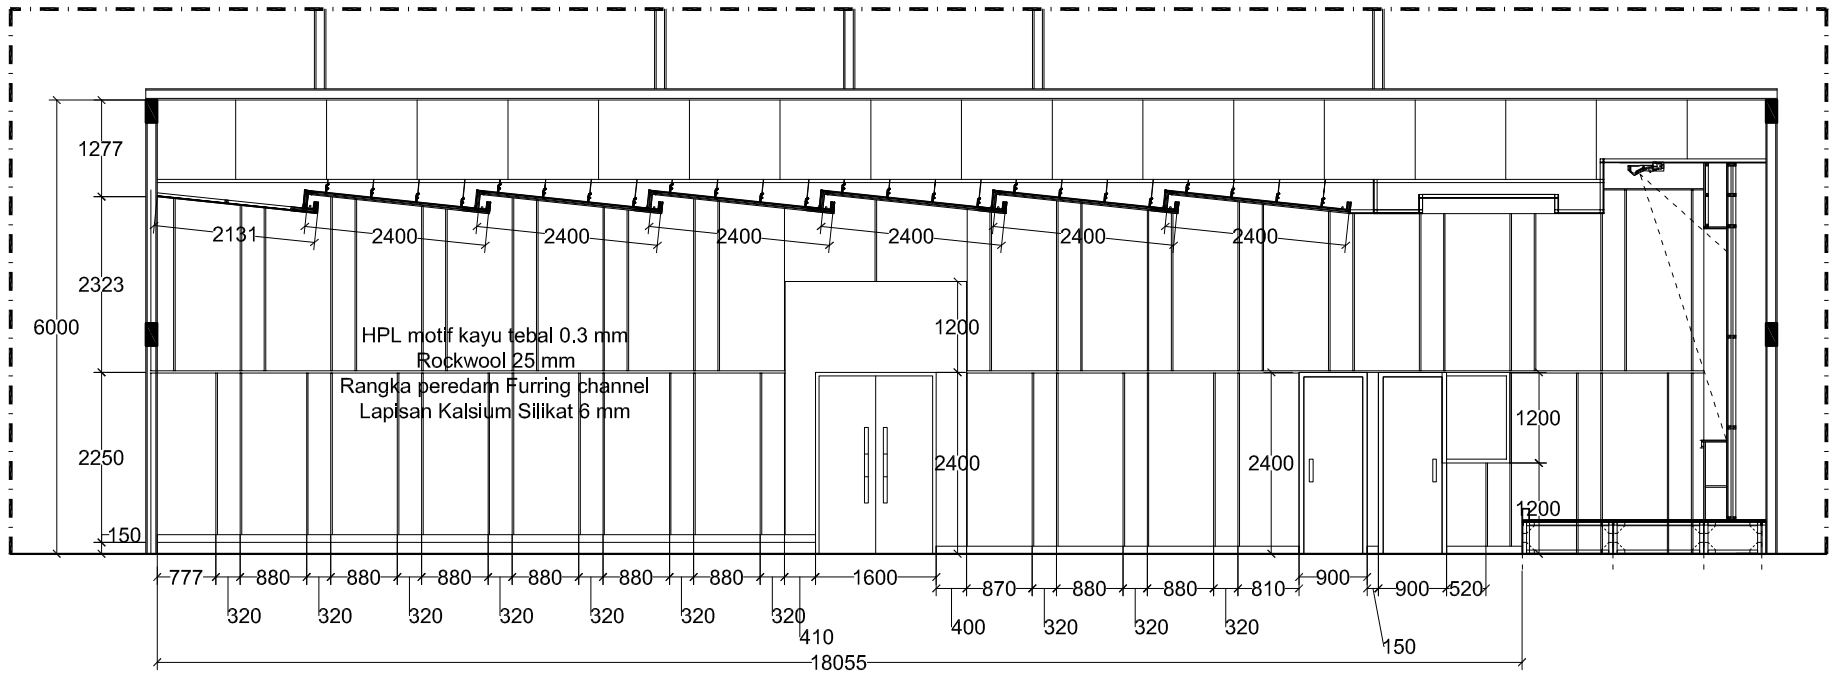


DETAIL PEREDAM TIPE 06

SKALA 1 : 100

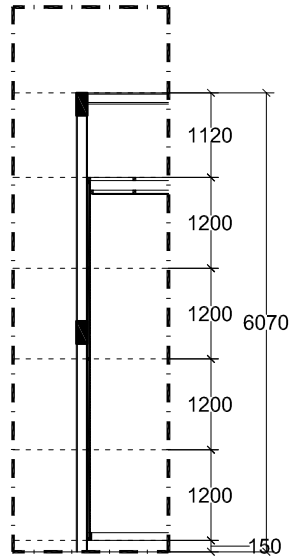


DETAIL PEREDAM TIPE 07

SKALA 1 : 100

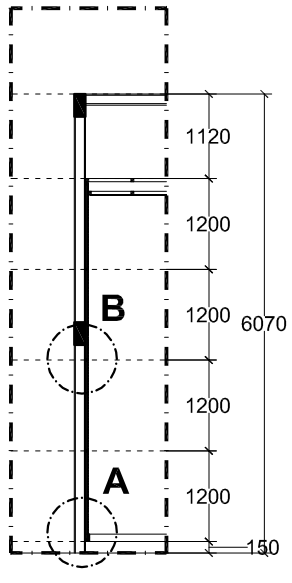


KETERANGAN JARAK PERKUATAN	KETERANGAN PAPAN KALSIUM SILIKAT	
Untuk jarak dynabolt per 400 mm	Ukuran	: 1200 x 2400 mm
Untuk jarak screw, yang vertikal 300 mm dan	Tebal	: 6 mm
yang horizontal 400 mm	Fins.	: HPL 0.3 mm
	Sistem Rangka	: Plafon & Partisi

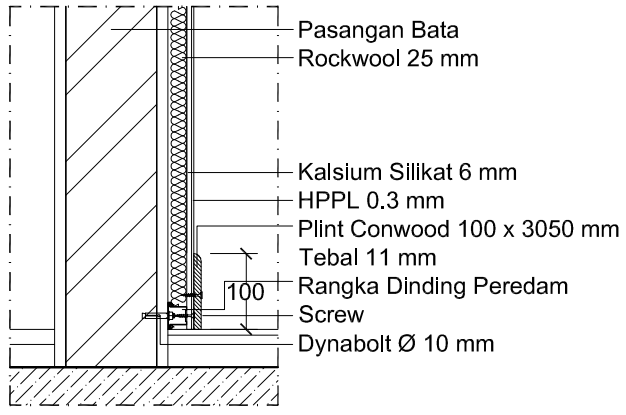

DETAIL A

SKALA 1 : 10

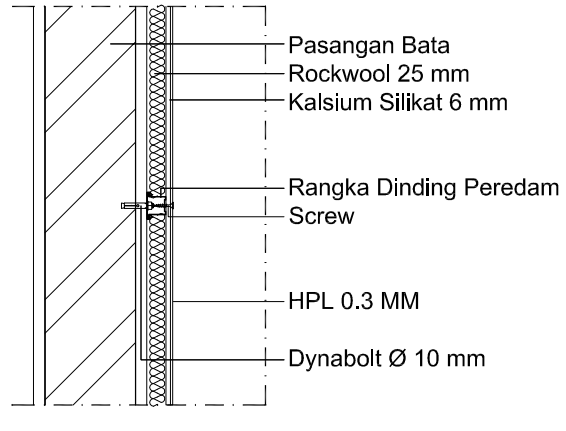

DETAIL B

SKALA 1 : 10

GAMBAR KERJA

UNIVERSITAS NEGERI YOGYAKARTA
KOMPLEK UNIVERSITAS NEGERI YOGYAKARTA
KARANGMALANG, DEPOK, SLEMAN, YOGYAKARTA 55281

PEKERJAAN

PEMBANGUNAN GEDUNG DIGITAL LIBRARY UNY

LOKASI

KARANGMALANG, DEPOK, SLEMAN, YOGYAKARTA


REVISI

No	Tgl	Lokasi	Gbr	Dicek	Diset


JUDUL GAMBAR	SKALA
DETAIL PEREDAM TIPE 06, 07 DETAIL - DETAIL	1 : 50 1 : 10

DITERBITKAN


NO	KODE	JMLH LBR
102	ARS - 2017	174

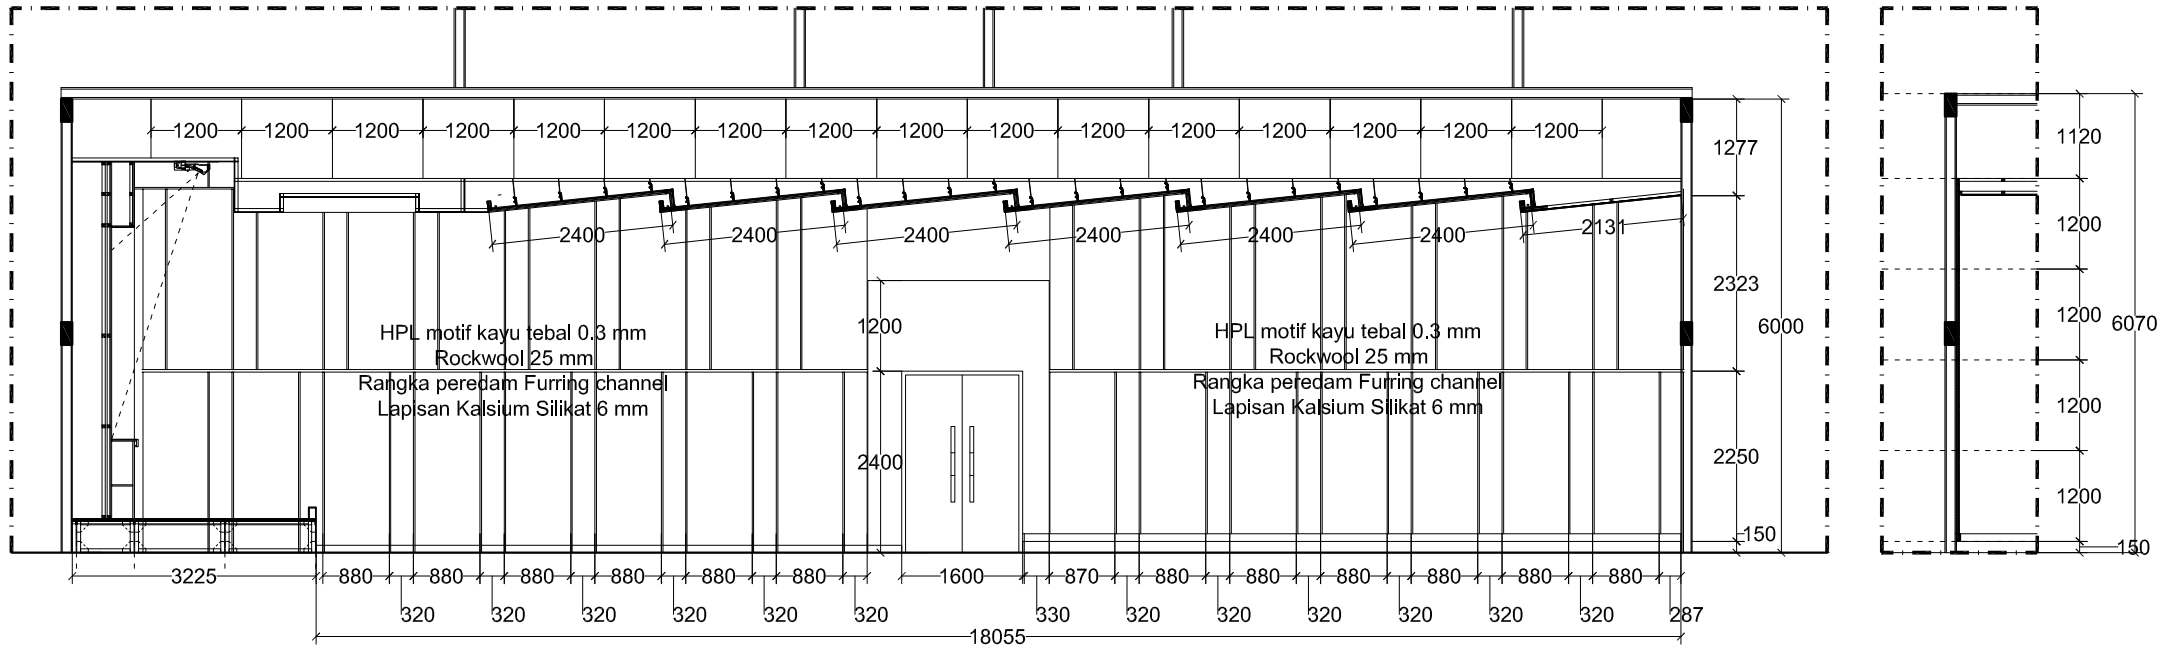



DETAIL PEREDAM TIPE 08
SKALA 1 : 100

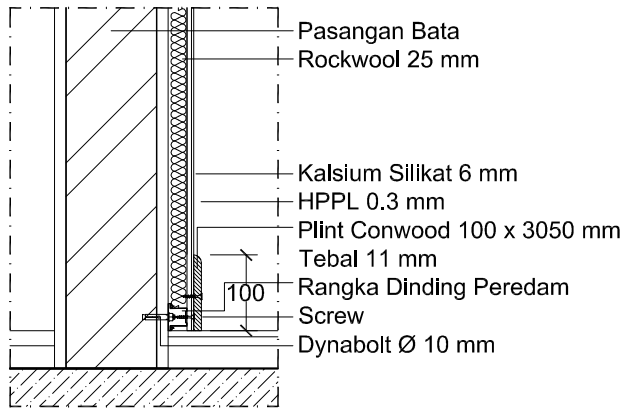

DETAIL A
SKALA 1 : 10

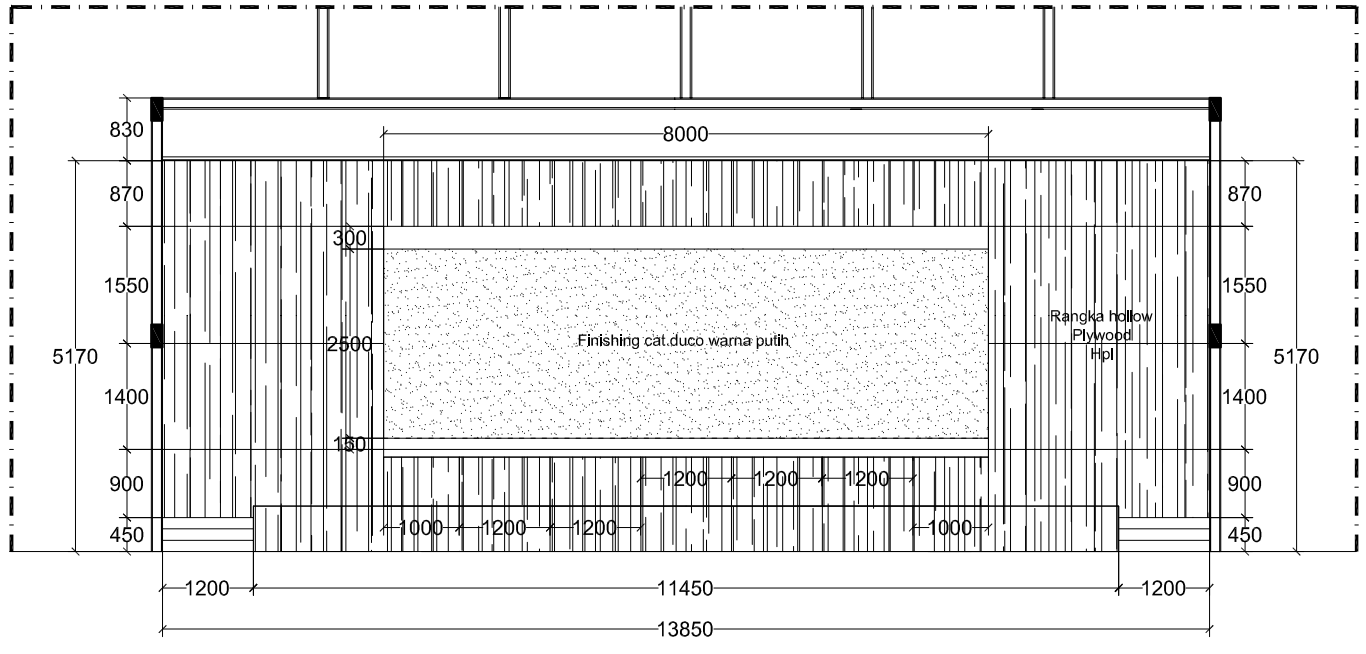

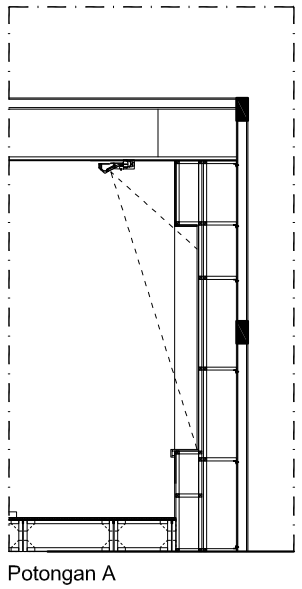

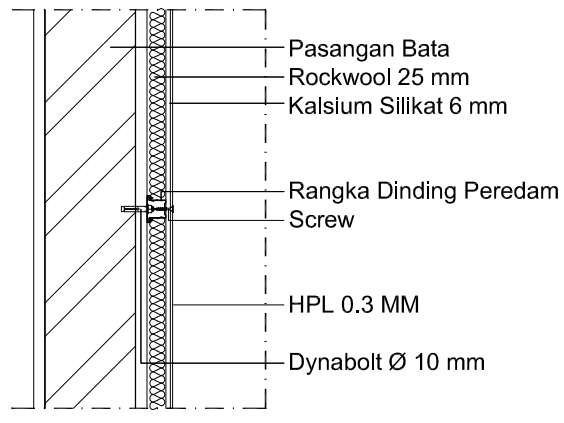

DETAIL B
SKALA 1 : 10

DETAIL PEREDAM TIPE 09
SKALA 1 : 100

KETERANGAN JARAK PERKUATAN	KETERANGAN PAPAN KALSIUM SILIKAT	
Untuk jarak dynabolt per 400 mm	Ukuran	: 1200 x 2400 mm
Untuk jarak screw, yang vertikal 300 mm dan	Tebal	: 6 mm
yang horizontal 400 mm	Fins.	: HPL 0.3 mm
	Sistem Rangka	: Plafon & Partisi

GAMBAR KERJA

UNIVERSITAS NEGERI YOGYAKARTA
KOMPLEK UNIVERSITAS NEGERI YOGYAKARTA
KARANGMALANG, DEPOK, SLEMAN, YOGYAKARTA 55281

PEKERJAAN
PEMBANGUNAN GEDUNG DIGITAL LIBRARY UNY

LOKASI
KARANGMALANG, DEPOK, SLEMAN, YOGYAKARTA


REVISI

No	Tgl	Lokasi	Gbr	Dicek	Diset

JUDUL GAMBAR	SKALA
DETAIL PEREDAM TIPE 08, 09 DETAIL - DETAIL	1 : 50 1 : 10


DITERBITKAN

NO	KODE	JMLH LBR
103	ARS - 2017	174

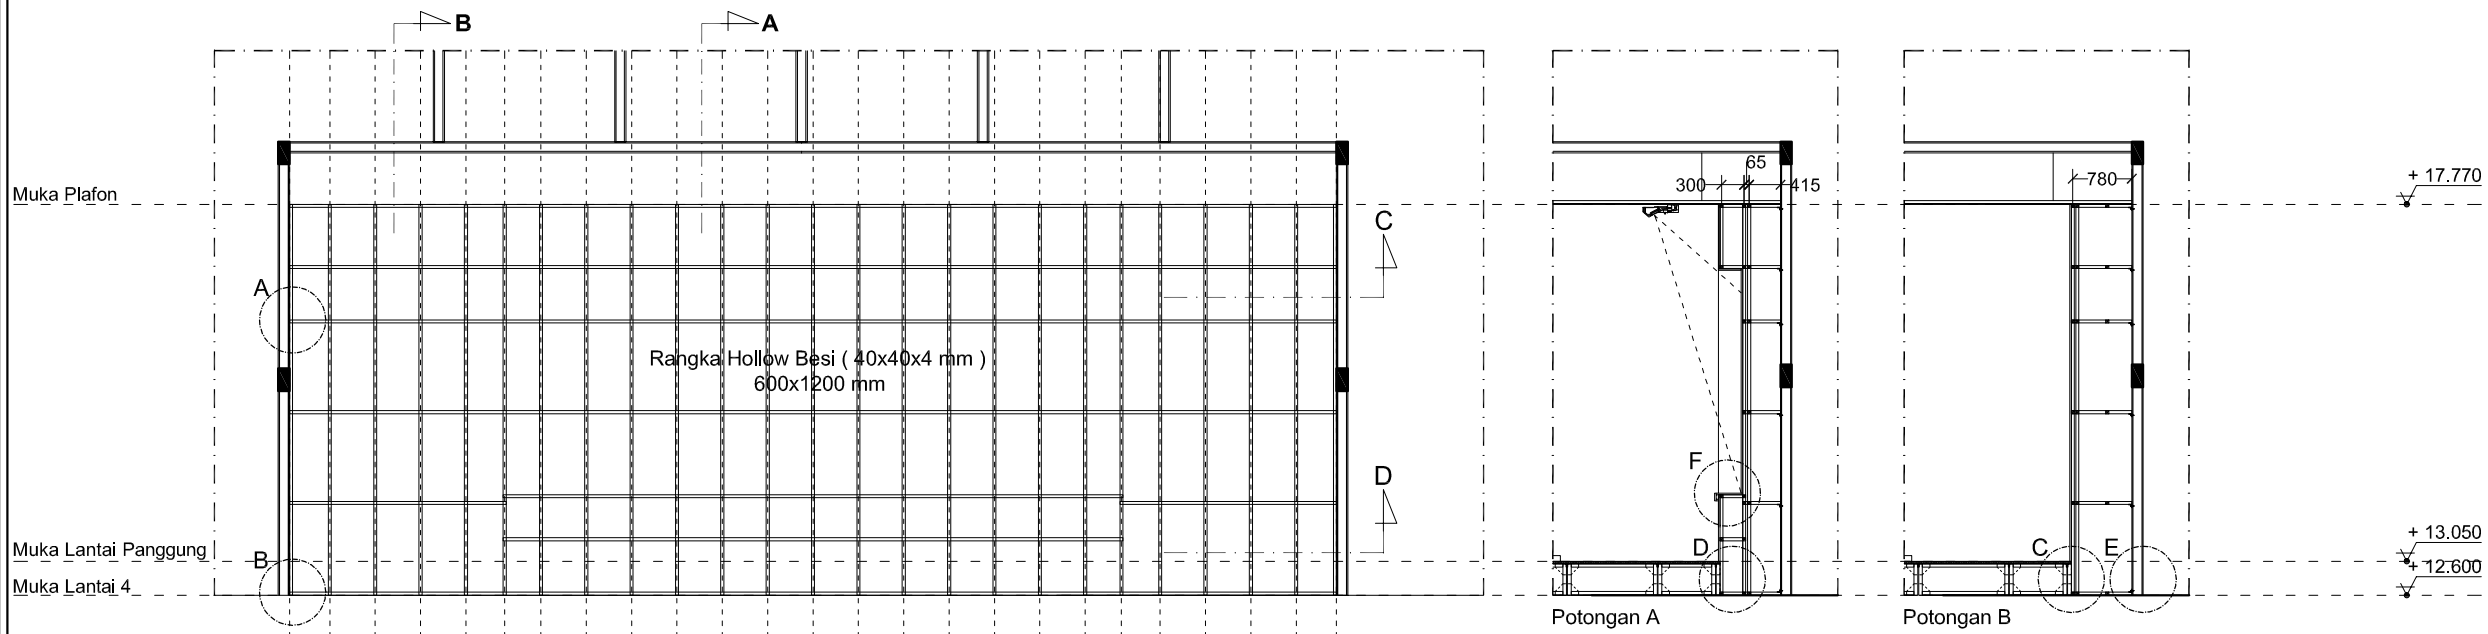


Potongan A


Potongan B

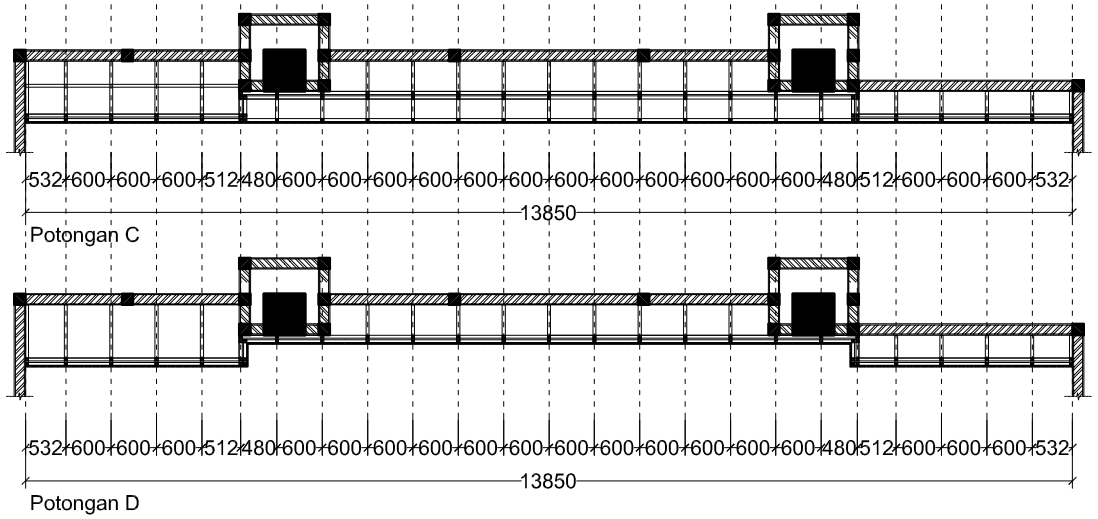


DETAIL RANGKA BACKDROP
SKALA 1 : 100

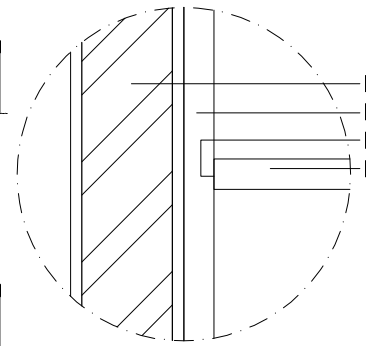


DETAIL A
SKALA 1 : 10

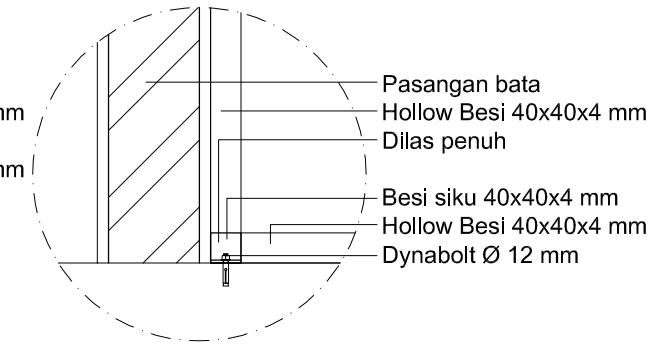


DETAIL B
SKALA 1 : 10

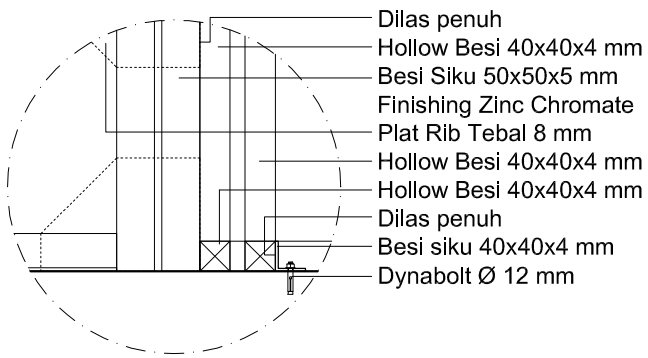


DETAIL C
SKALA 1 : 10

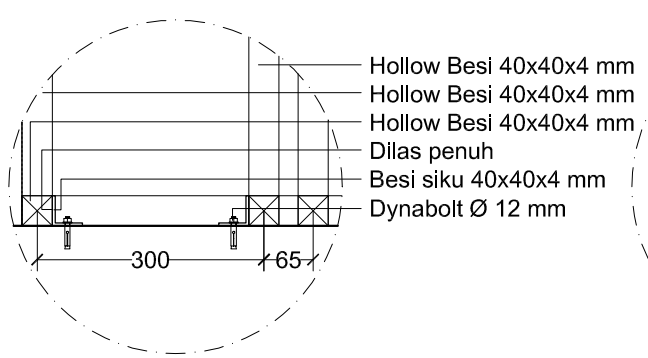

DETAIL D
SKALA 1 : 10

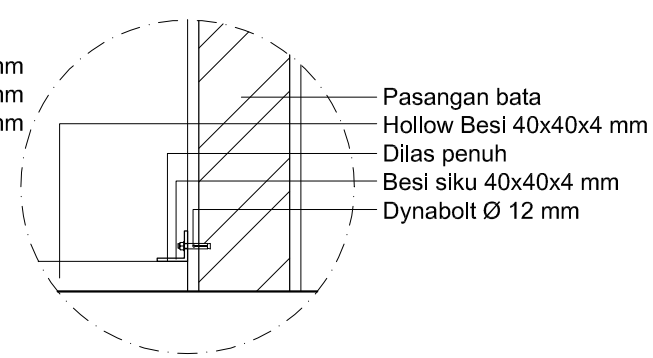

DETAIL E
SKALA 1 : 10

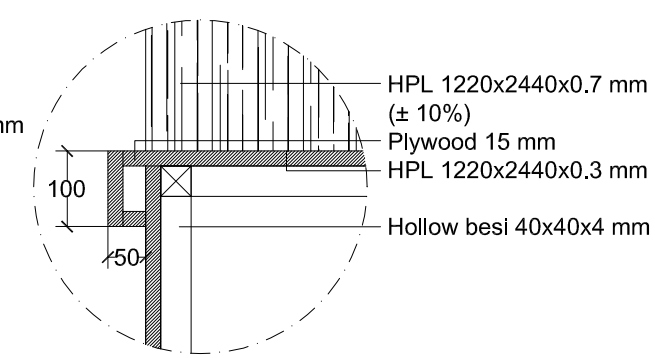

DETAIL F
SKALA 1 : 10

GAMBAR KERJA

UNIVERSITAS NEGERI YOGYAKARTA
KOMPLEK UNIVERSITAS NEGERI YOGYAKARTA
KARANGMALANG, DEPOK, SLEMAN, YOGYAKARTA 55281

PEKERJAAN
PEMBANGUNAN GEDUNG DIGITAL LIBRARY UNY

LOKASI
KARANGMALANG, DEPOK, SLEMAN, YOGYAKARTA


REVISI

No	Tgl	Lokasi	Gbr	Dicek	Diset


JUDUL GAMBAR	SKALA
DETAIL RANGKA BACKDROP DETAIL - DETAIL	1 : 100 1 : 10

DITERBITKAN


NO	KODE	JMLH LBR
104	ARS - 2017	174

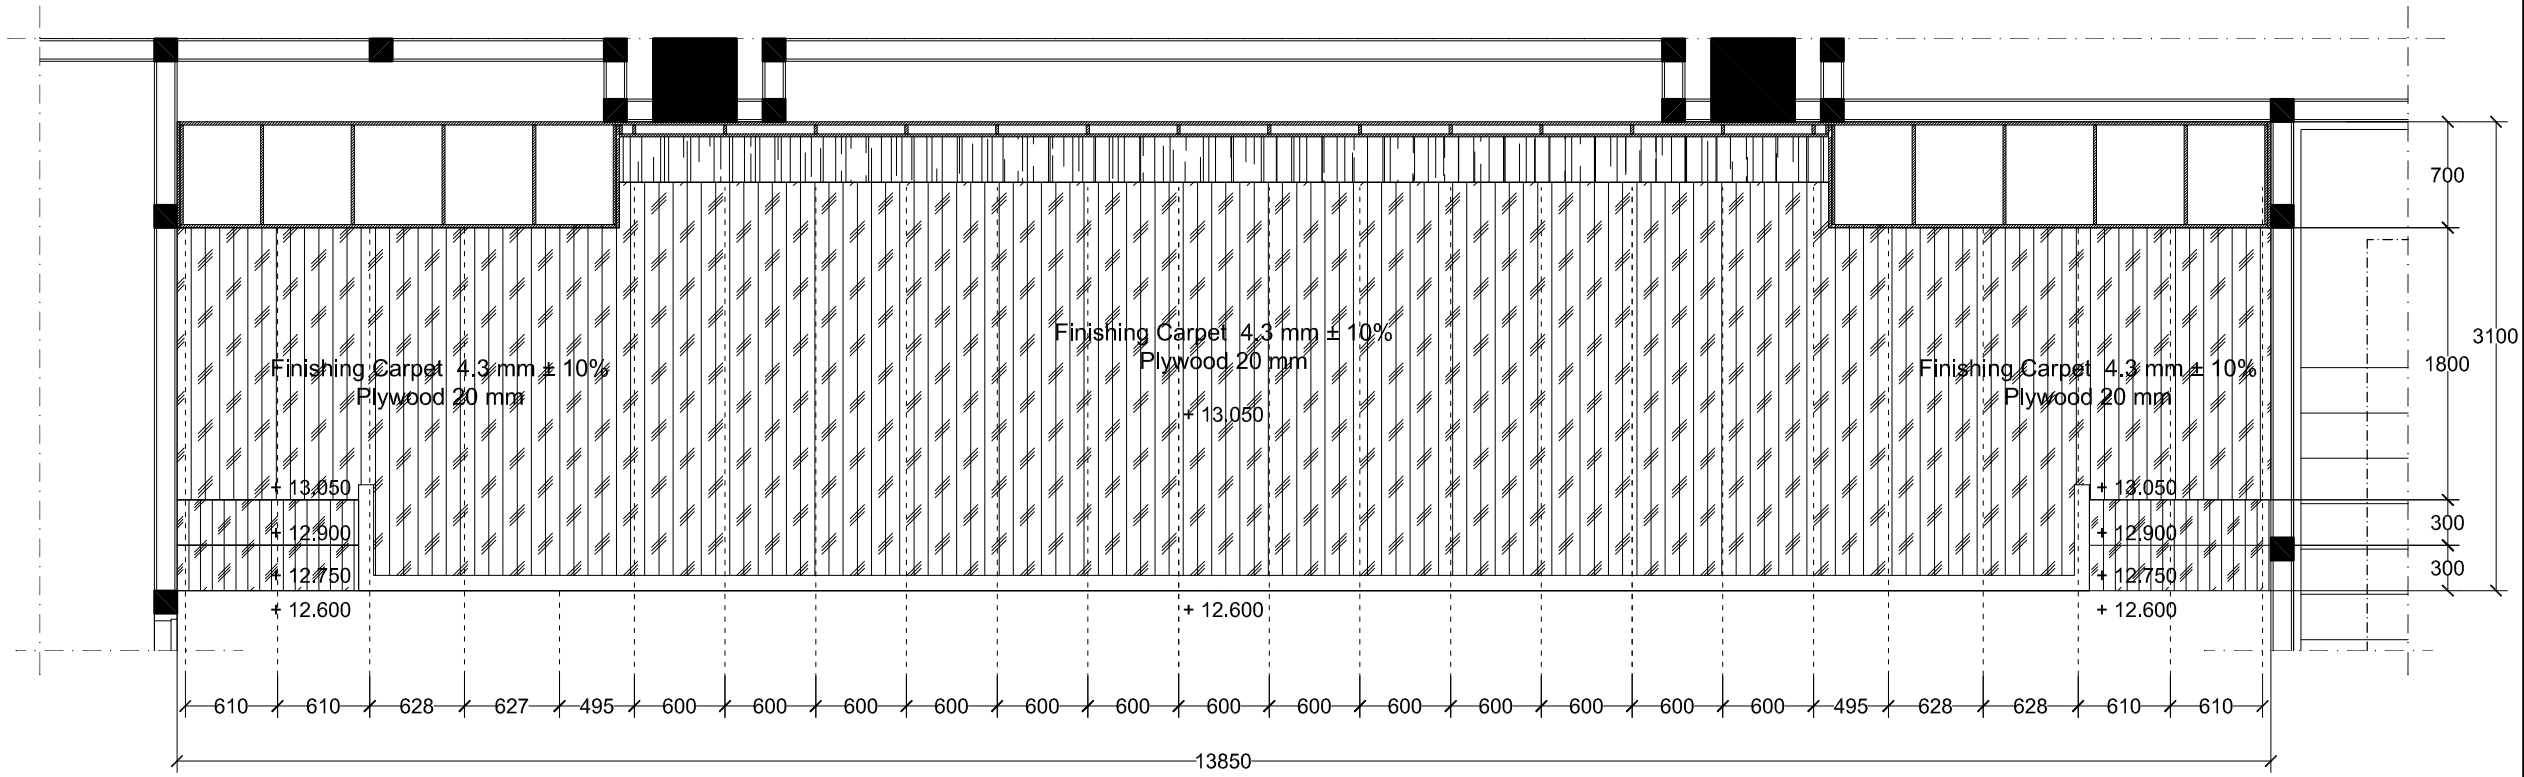

DENAH PANGGUNG
SKALA 1 : 50

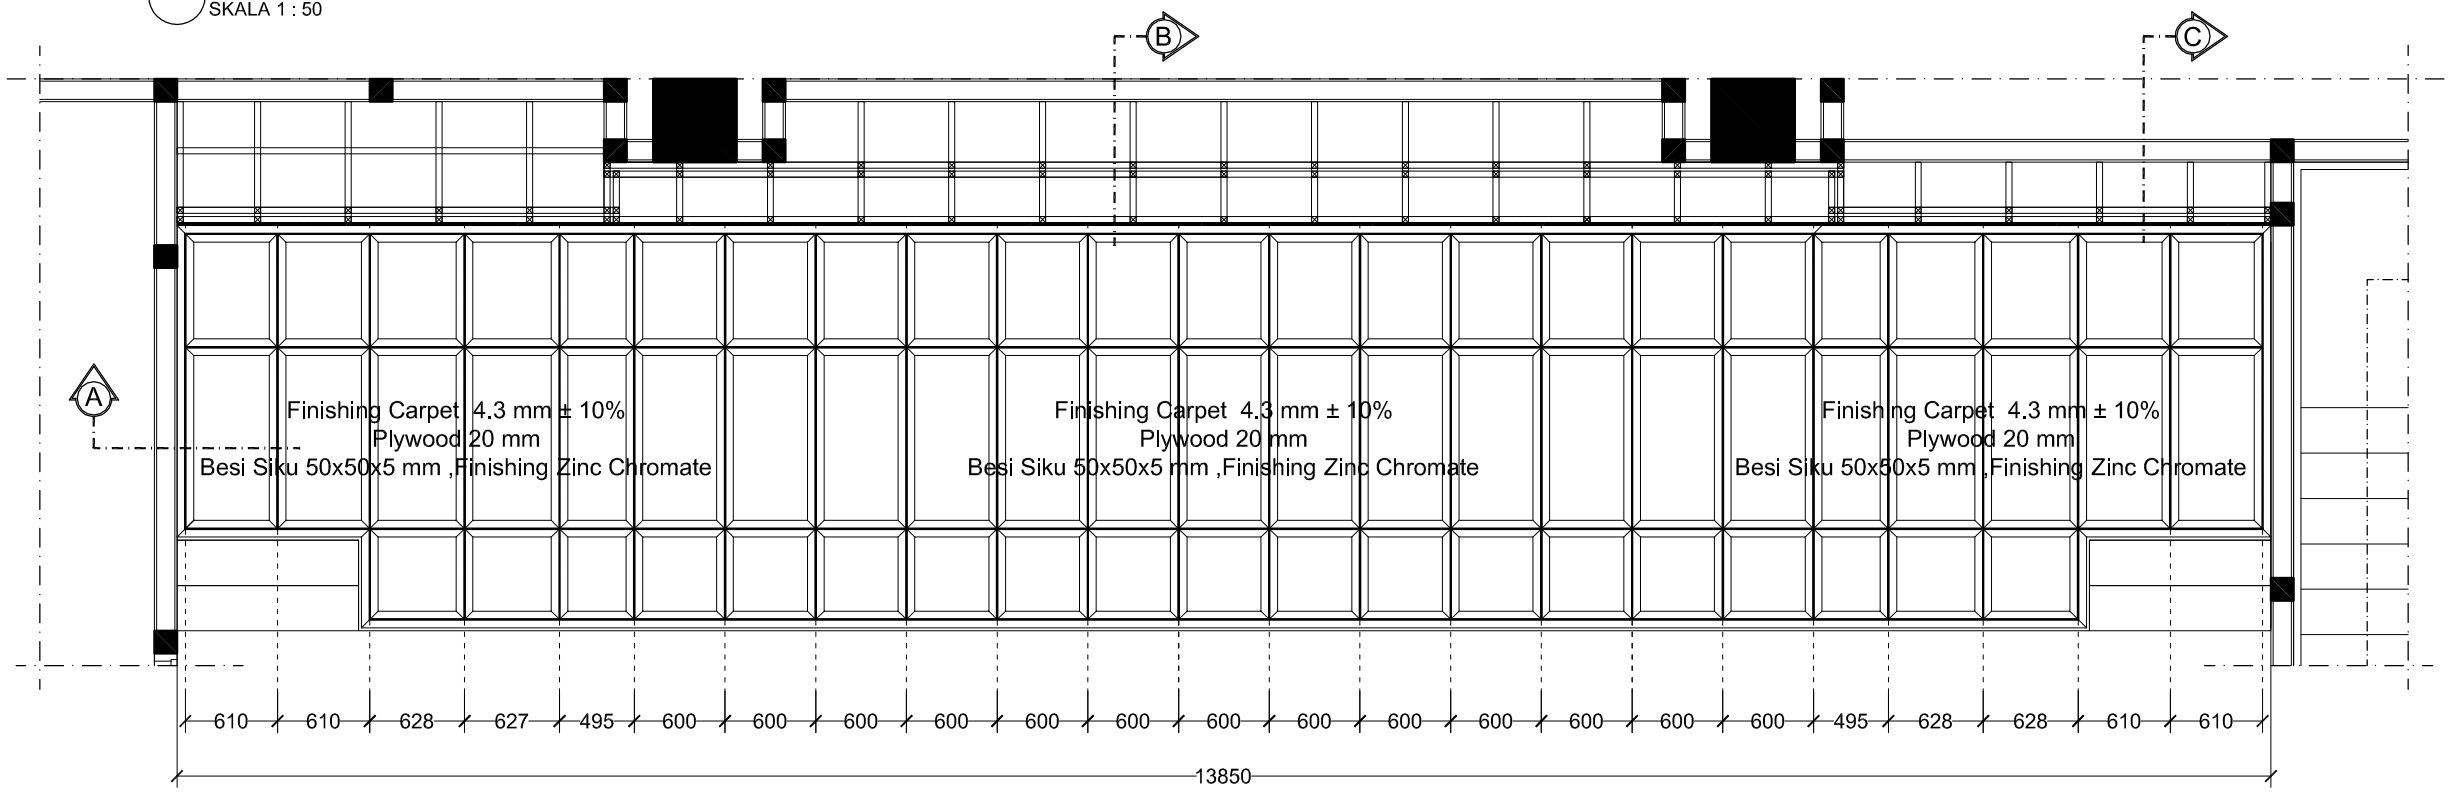

DENAH RANGKA PANGGUNG
SKALA 1 : 50

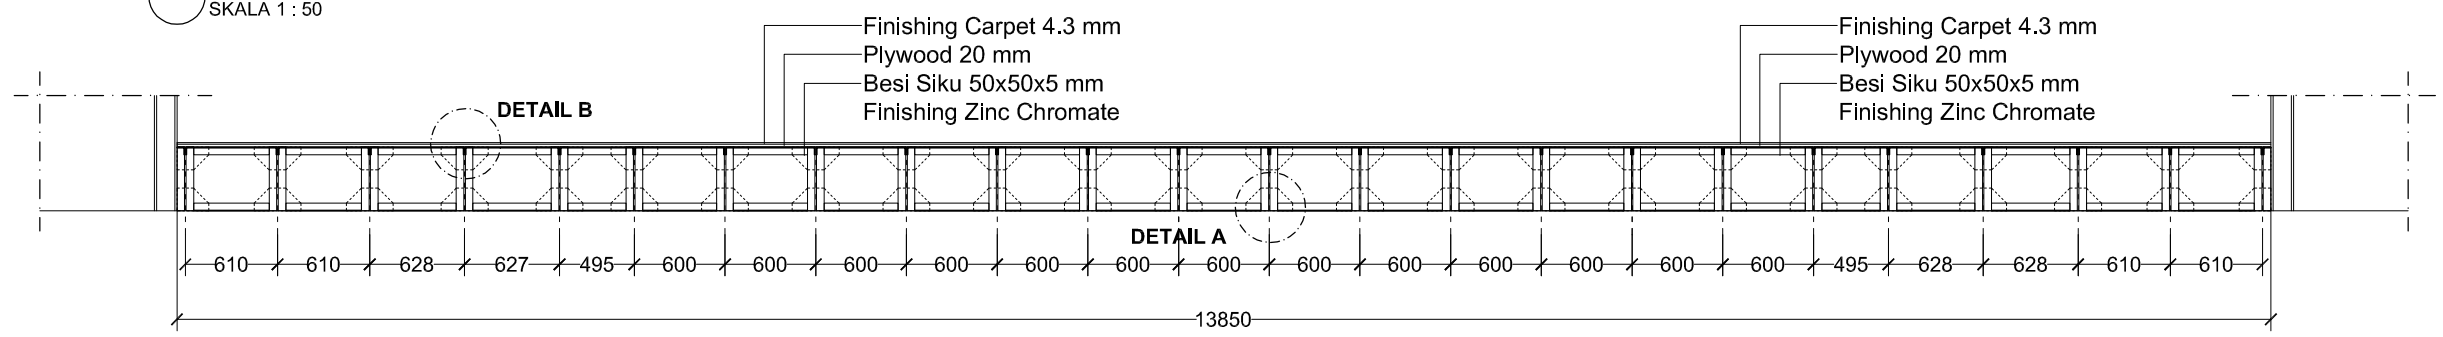

POTONGAN A PANGGUNG
SKALA 1 : 50

GAMBAR KERJA

UNIVERSITAS NEGERI YOGYAKARTA
KOMPLEK UNIVERSITAS NEGERI YOGYAKARTA
KARANGMALANG, DEPOK, SLEMAN, YOGYAKARTA 55281

PEKERJAAN
PEMBANGUNAN GEDUNG DIGITAL LIBRARY UNY

LOKASI
KARANGMALANG, DEPOK, SLEMAN, YOGYAKARTA


REVISI

No	Tgl	Lokasi	Gbr	Dicek	Diset


JUDUL GAMBAR	SKALA
DETAIL PANGGUNG	1 : 50

DITERBITKAN


NO	KODE	JMLH LBR
105	ARS - 2017	174

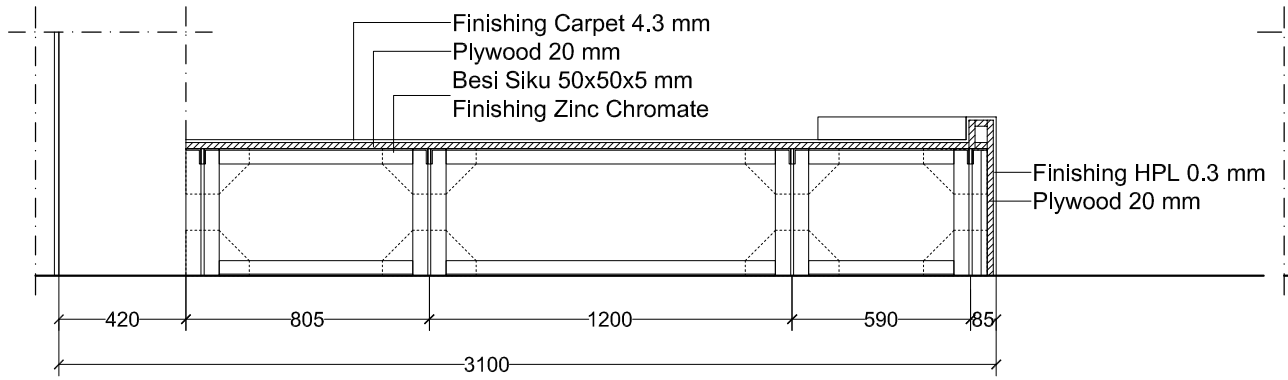


POTONGAN B PANGGUNG
SKALA 1 : 25

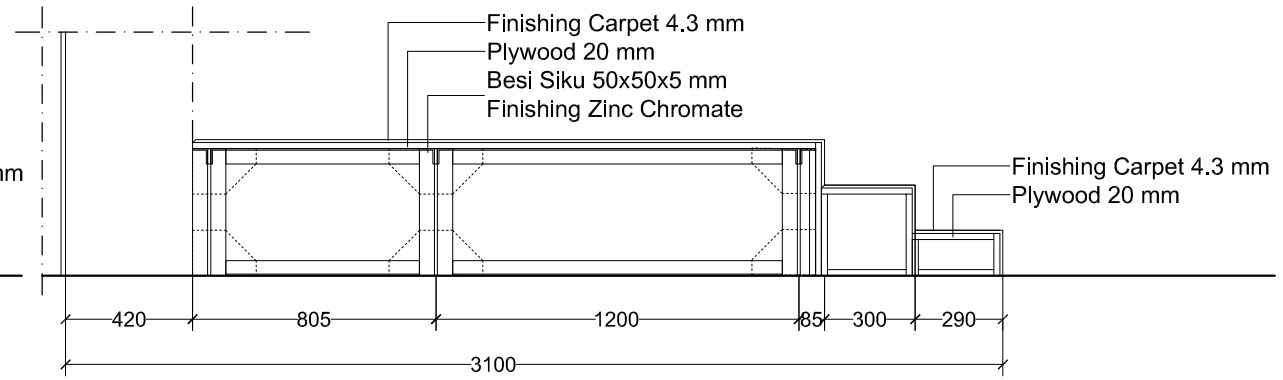

POTONGAN C PANGGUNG
SKALA 1 : 25

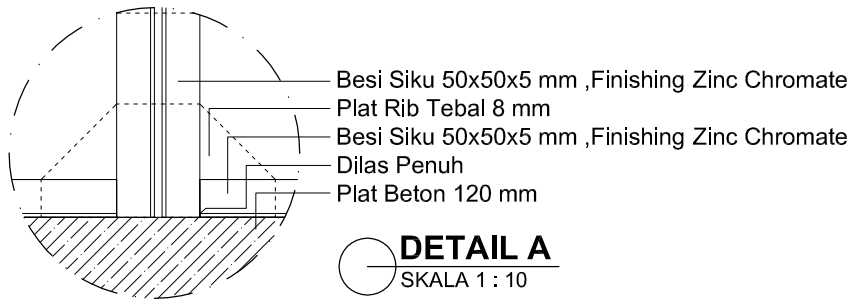

DETAIL A
SKALA 1 : 10

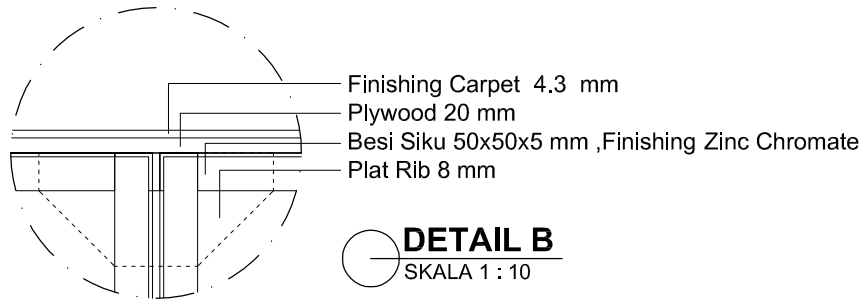

DETAIL B
SKALA 1 : 10

GAMBAR KERJA

UNIVERSITAS NEGERI YOGYAKARTA
KOMPLEK UNIVERSITAS NEGERI YOGYAKARTA
KARANGMALANG, DEPOK, SLEMAN, YOGYAKARTA 55281

PEKERJAAN
PEMBANGUNAN GEDUNG DIGITAL LIBRARY UNY

LOKASI
KARANGMALANG, DEPOK, SLEMAN, YOGYAKARTA


REVISI

No	Tgl	Lokasi	Gbr	Dicek	Diset


JUDUL GAMBAR: POTONGAN PANGGUNG
SKALA: 1 : 50

DITERBITKAN

NO	KODE	JMLH LBR
106	ARS - 2017	174

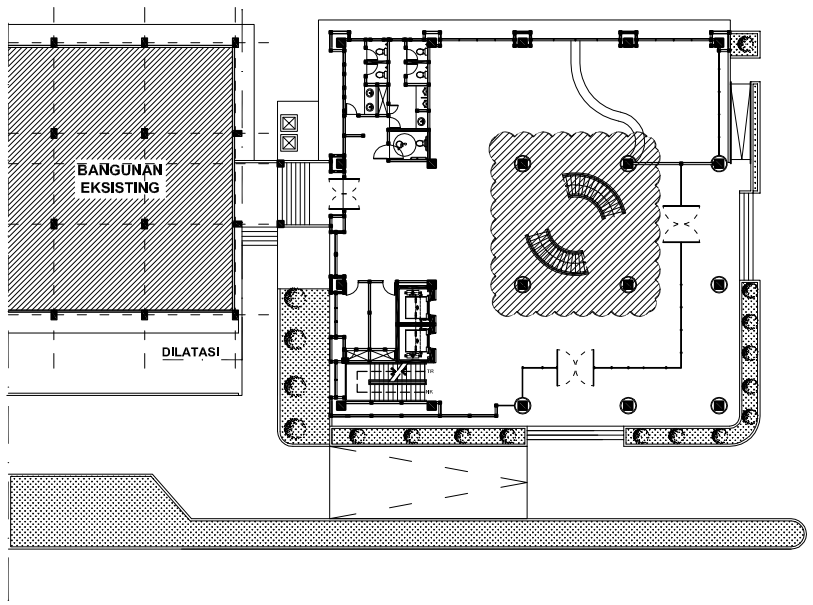

KEYPLAN RAILLING

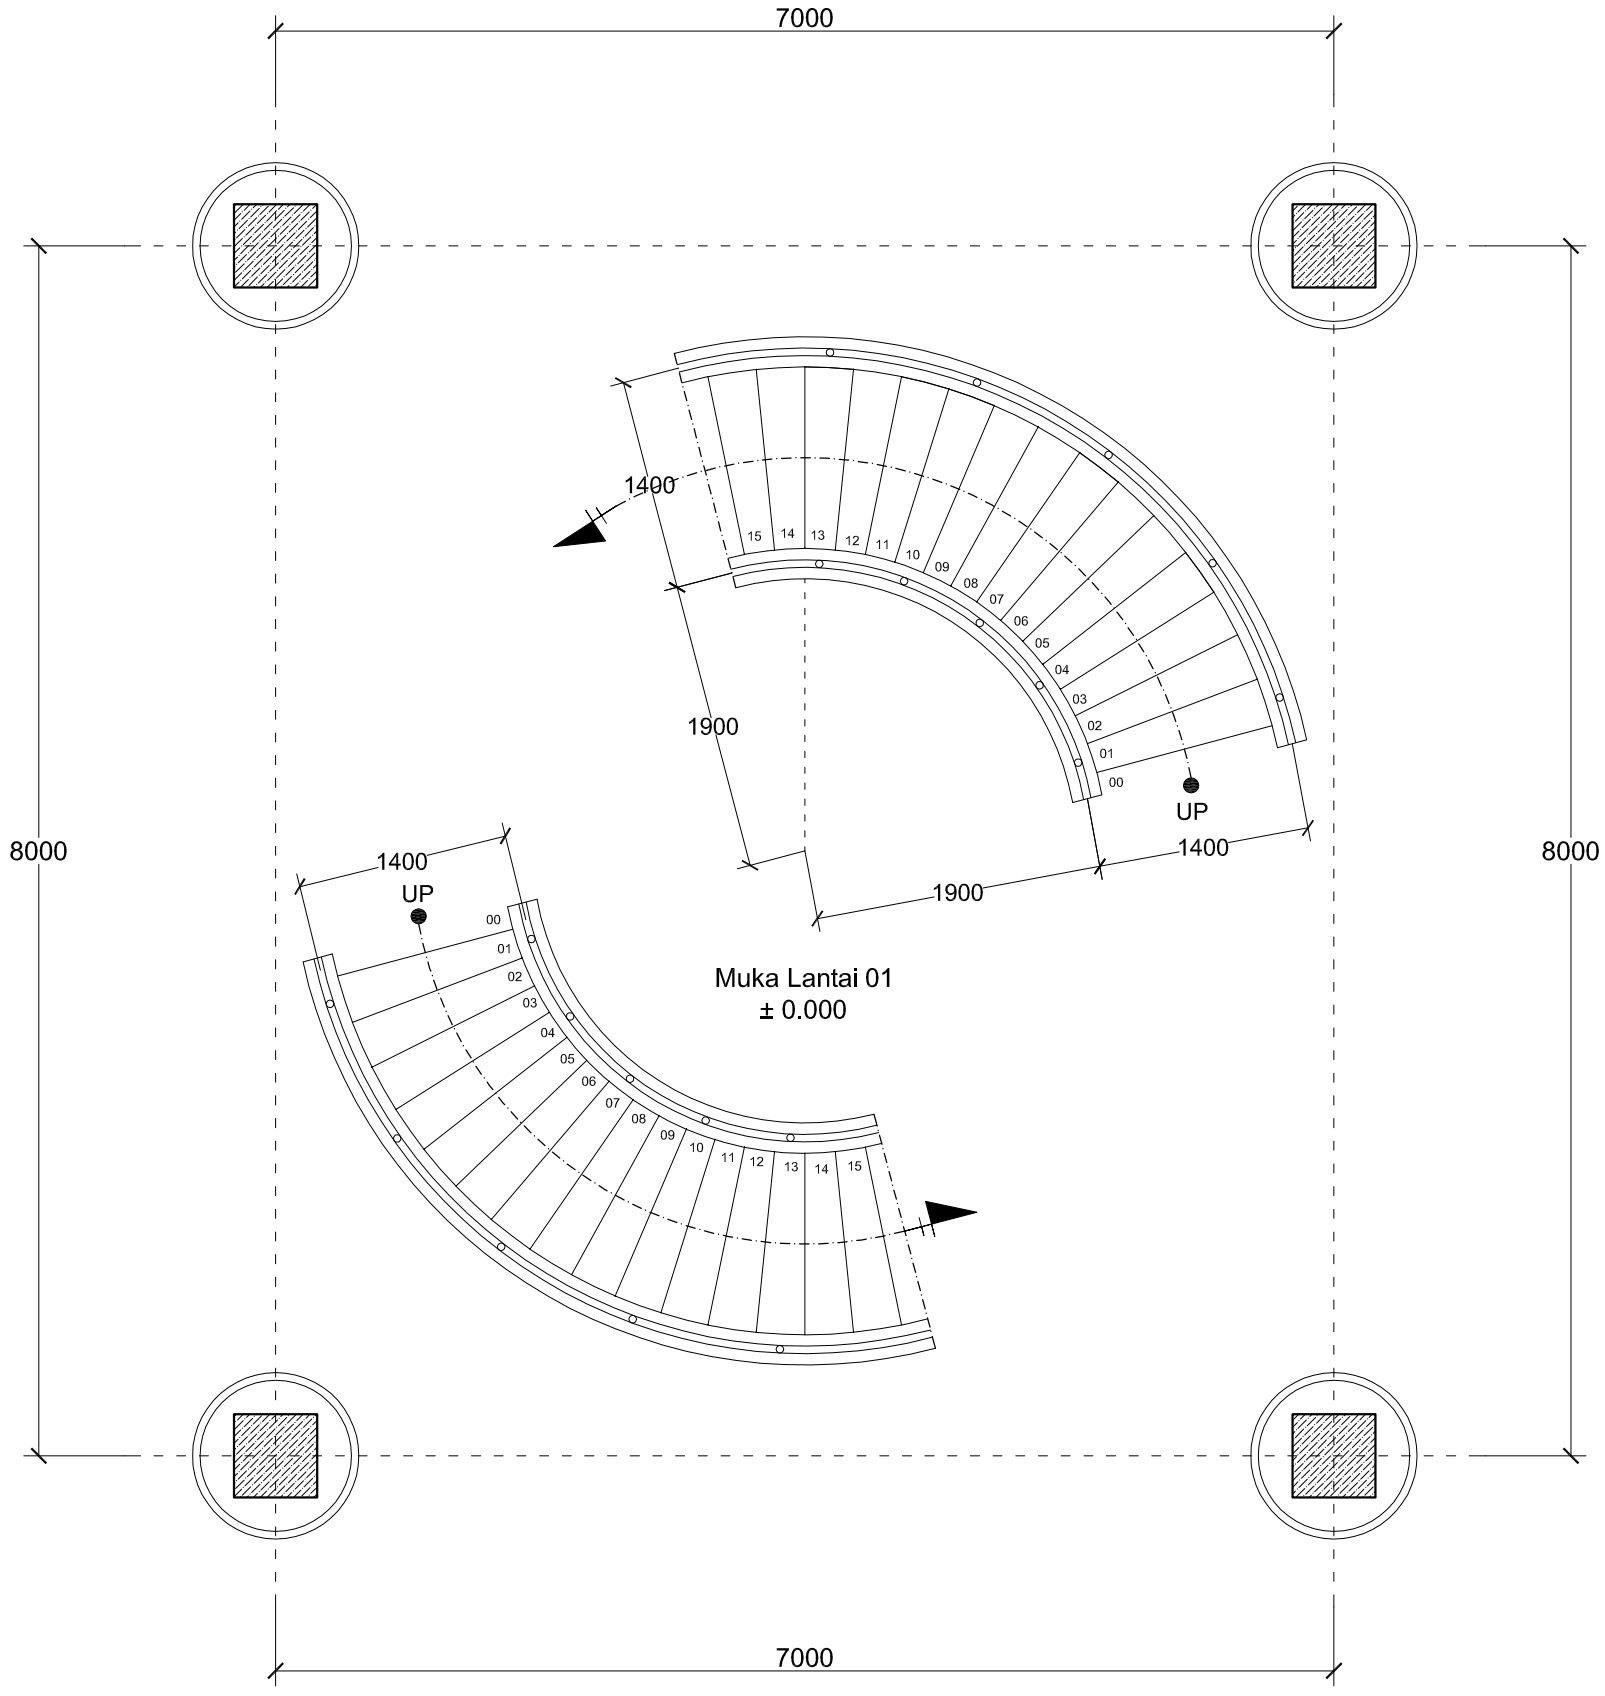

RENCANA RAILLING TANGGA LANTAI 01

SKALA 1 : 50

KETERANGAN :

- Railling Tangga Menggunakan Pipa Stainless Steel Ø 2" Tebal 1.2 mm
- Kaca Bening 10 mm
- Koneksi Pemasangan Kaca Menggunakan Spider Fitting

GAMBAR KERJA

UNIVERSITAS NEGERI YOGYAKARTA
KOMPLEK UNIVERSITAS NEGERI YOGYAKARTA
KARANGMALANG, DEPOK, SLEMAN, YOGYAKARTA 55281

PEKERJAAN

PEMBANGUNAN GEDUNG DIGITAL LIBRARY UNY

LOKASI

KARANGMALANG, DEPOK, SLEMAN, YOGYAKARTA


REVISI

No	Tgl	Lokasi	Gbr	Dicek	Diset


JUDUL GAMBAR	SKALA
RENCANA RANILLING TANGGA LT. 01	1 : 50

DITERBITKAN

NO	KODE	JMLH LBR
107	ARS - 2017	174

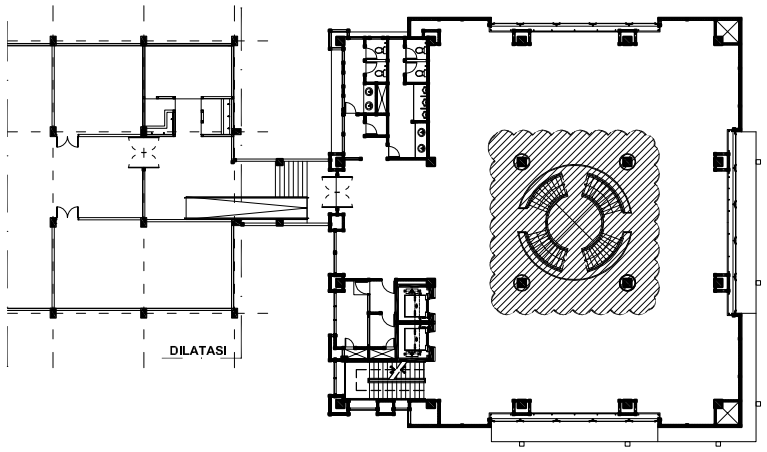

KEYPLAN RAILLING

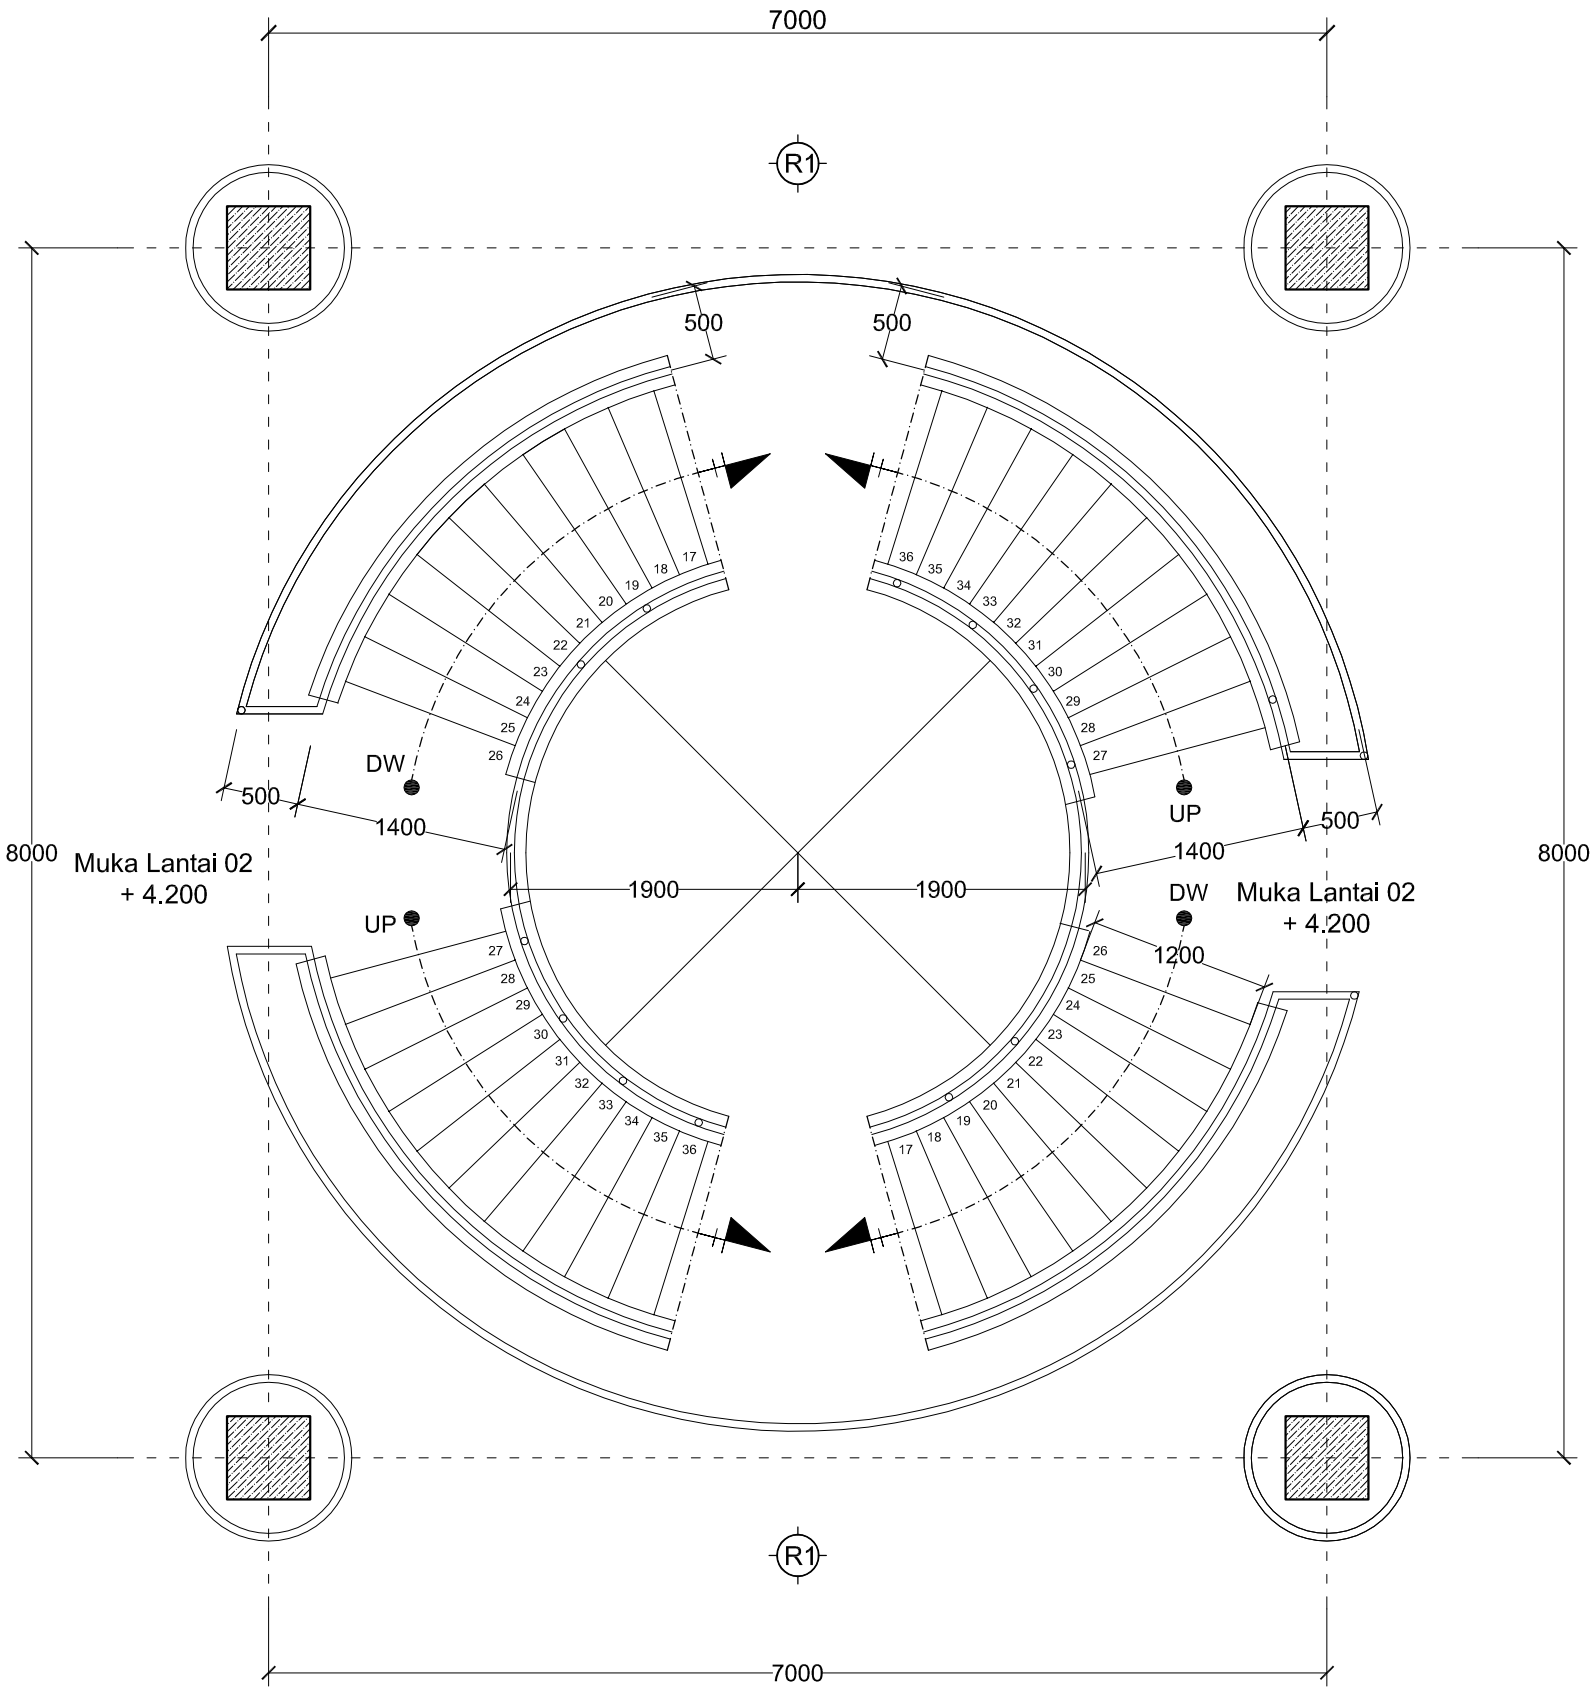

RENCANA RAILLING TANGGA LANTAI 02

SKALA 1 : 50

KETERANGAN :

- Railling Tangga Menggunakan Pipa Stainless Steel Ø 2" Tebal 1.2 mm
- Kaca Bening 10 mm
- Koneksi Pemasangan Kaca Menggunakan Spider Fitting

GAMBAR KERJA

UNIVERSITAS NEGERI YOGYAKARTA
KOMPLEK UNIVERSITAS NEGERI YOGYAKARTA
KARANGMALANG, DEPOK, SLEMAN, YOGYAKARTA 55281

PEKERJAAN

PEMBANGUNAN GEDUNG DIGITAL LIBRARY UNY

LOKASI

KARANGMALANG, DEPOK, SLEMAN, YOGYAKARTA


REVISI

No	Tgl	Lokasi	Gbr	Dicek	Diset


JUDUL GAMBAR	SKALA
RENCANA RANILLING TANGGA LT. 02	1 : 50

DITERBITKAN

NO	KODE	JMLH LBR
108	ARS - 2017	174

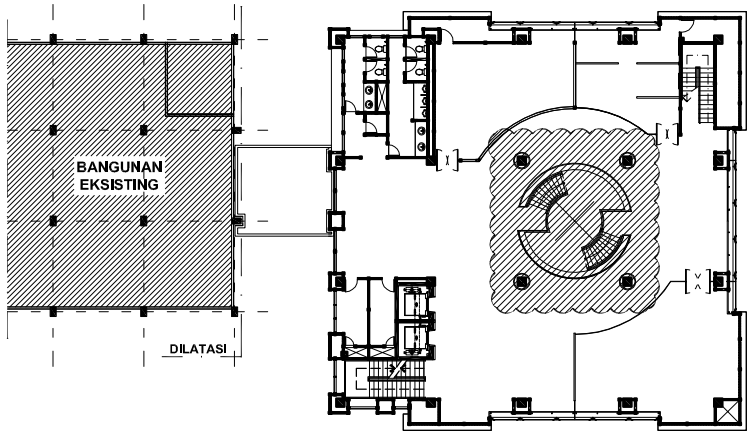

KEYPLAN RAILLING

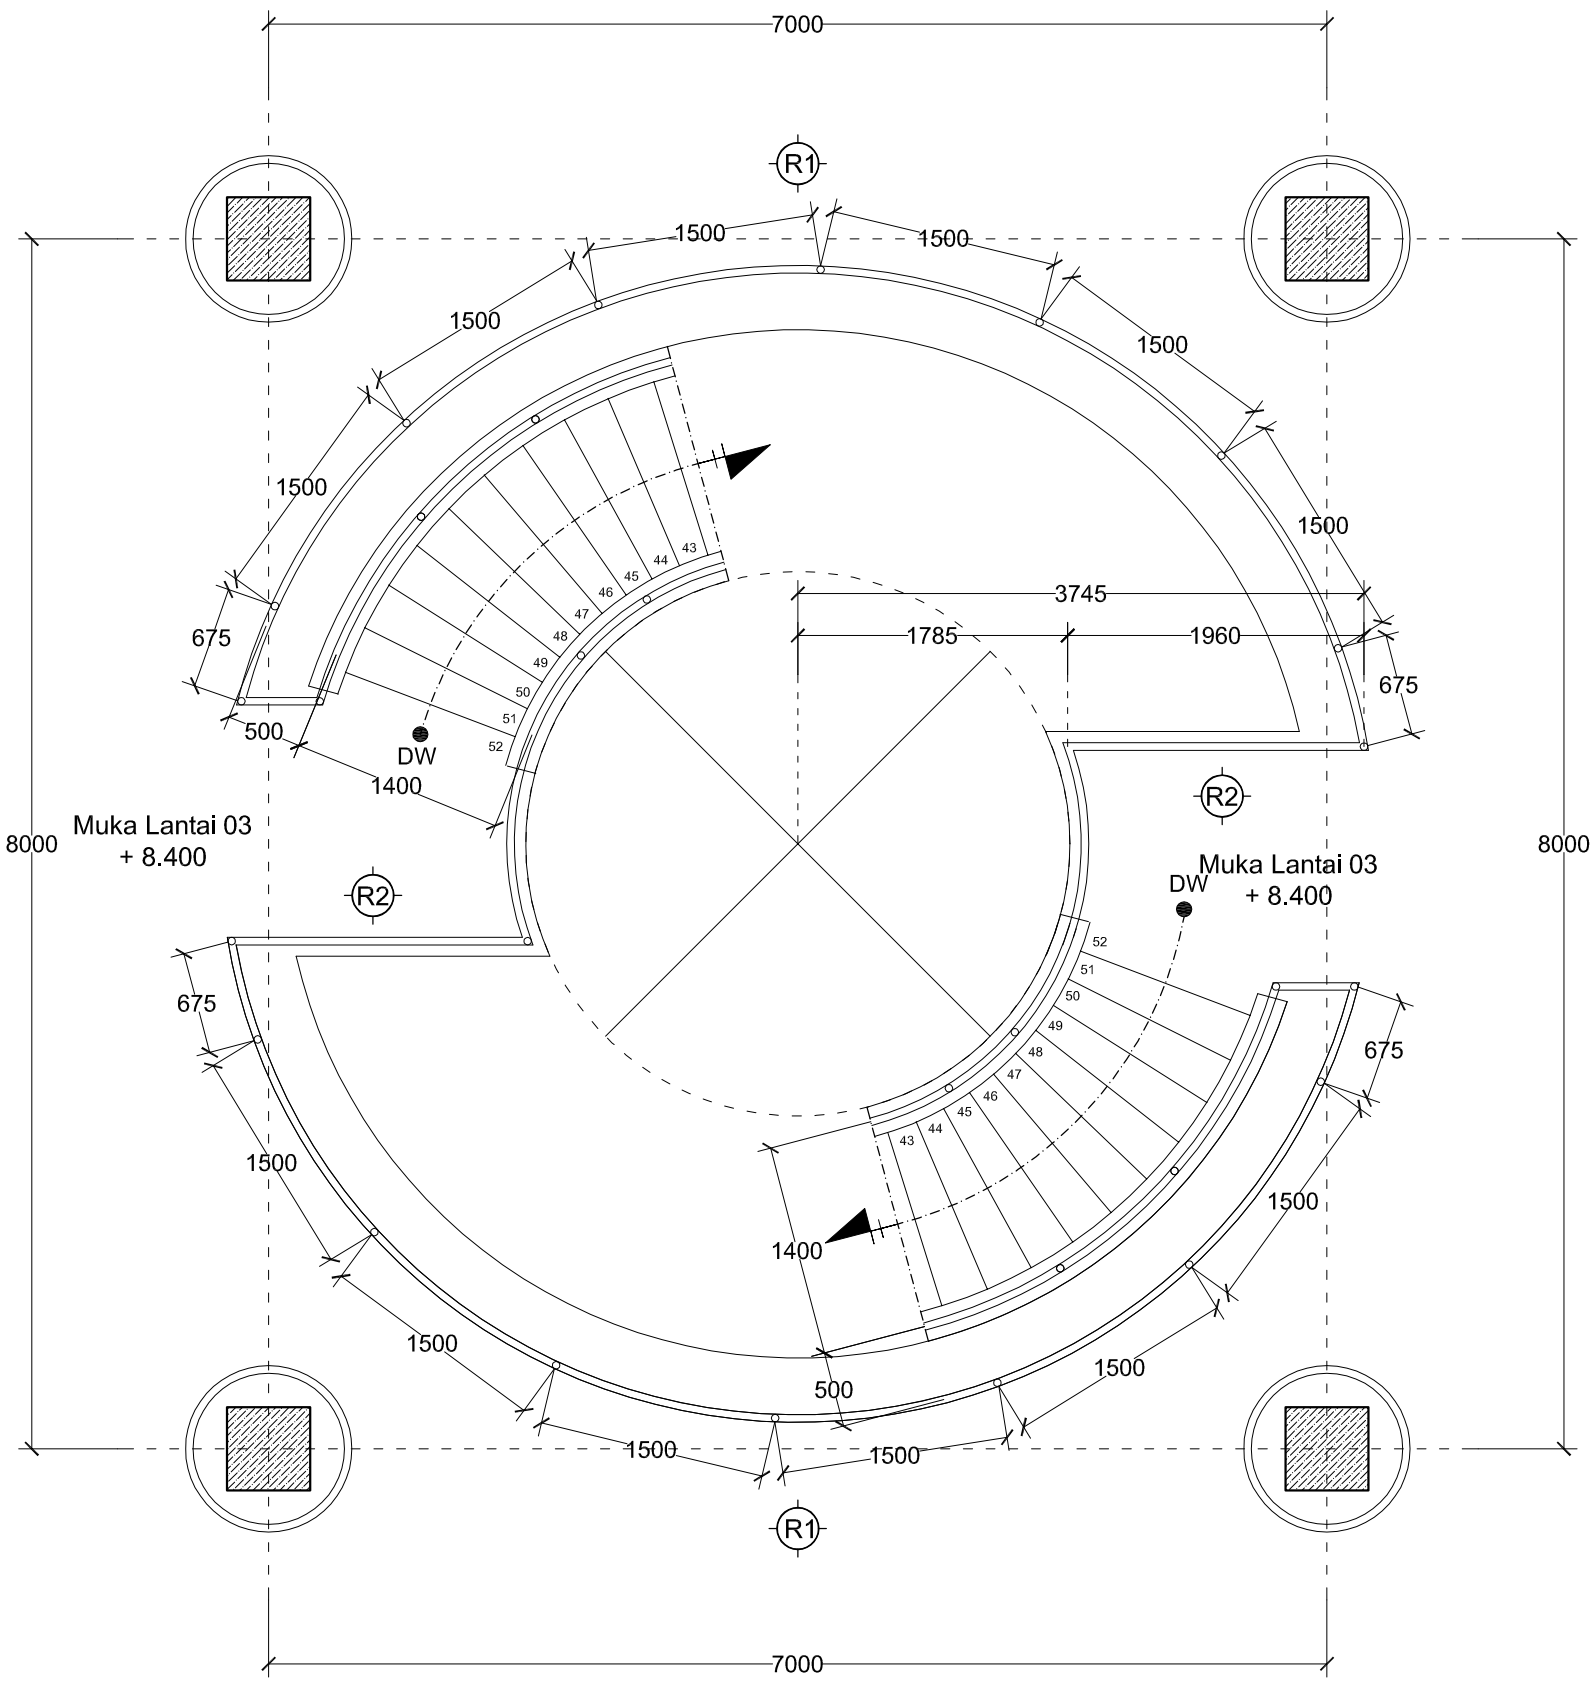

RENCANA RAILLING TANGGA LANTAI 03

SKALA 1 : 50

KETERANGAN :

- Railling Tangga Menggunakan Pipa Stainless Steel Ø 2" Tebal 1.2 mm
- Kaca Bening 10 mm
- Koneksi Pemasangan Kaca Menggunakan Spider Fitting

GAMBAR KERJA

UNIVERSITAS NEGERI YOGYAKARTA
KOMPLEK UNIVERSITAS NEGERI YOGYAKARTA
KARANGMALANG, DEPOK, SLEMAN, YOGYAKARTA 55281

PEKERJAAN

PEMBANGUNAN GEDUNG DIGITAL LIBRARY UNY

LOKASI

KARANGMALANG, DEPOK, SLEMAN, YOGYAKARTA


REVISI

No	Tgl	Lokasi	Gbr	Dicek	Diset


JUDUL GAMBAR	SKALA
RENCANA RANILLING TANGGA LT. 03	1 : 50

DITERBITKAN


NO	KODE	JMLH LBR
109	ARS - 2017	174

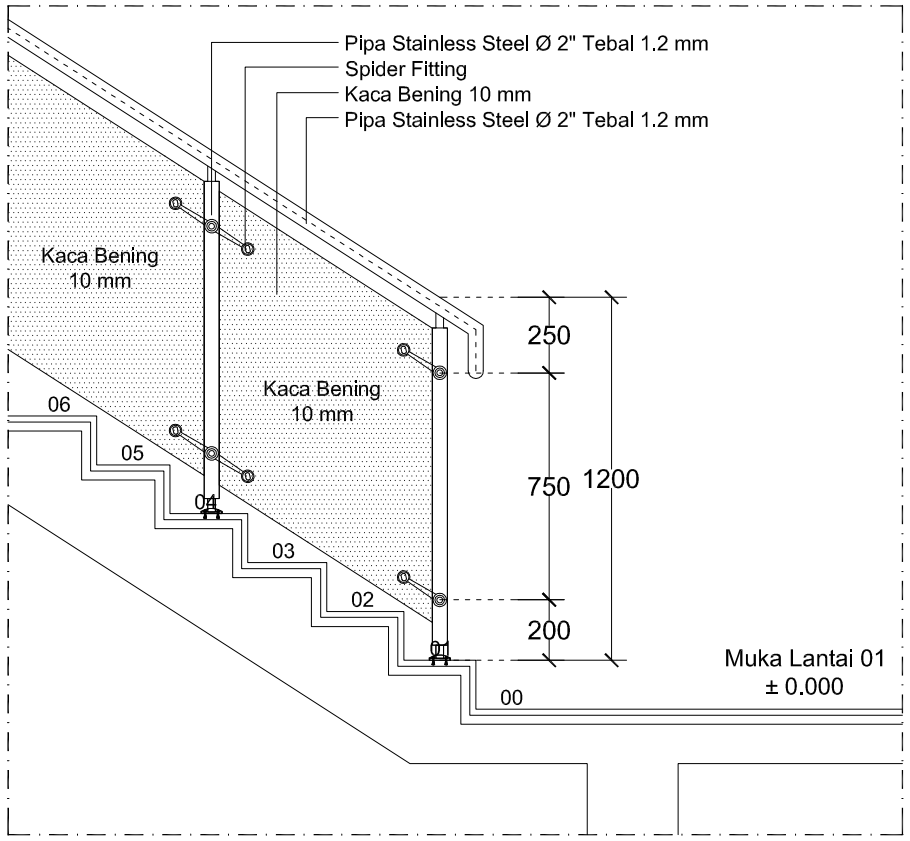


DETAIL RAILLING A
SKALA 1 : 25

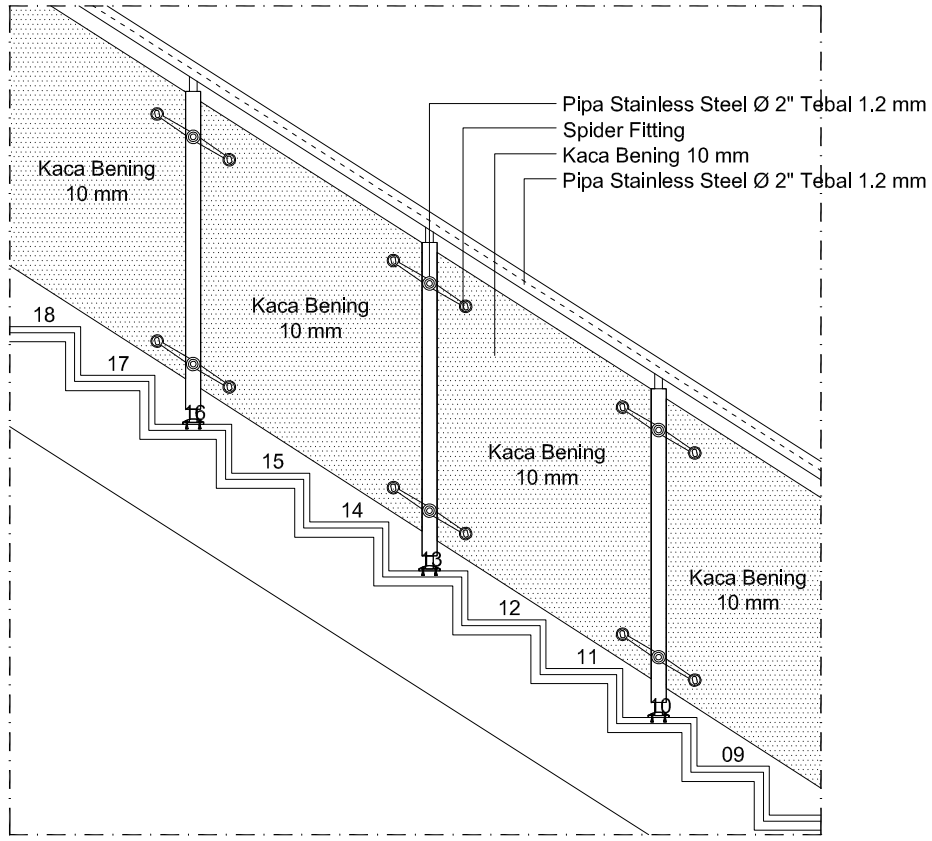

DETAIL RAILLING B
SKALA 1 : 25

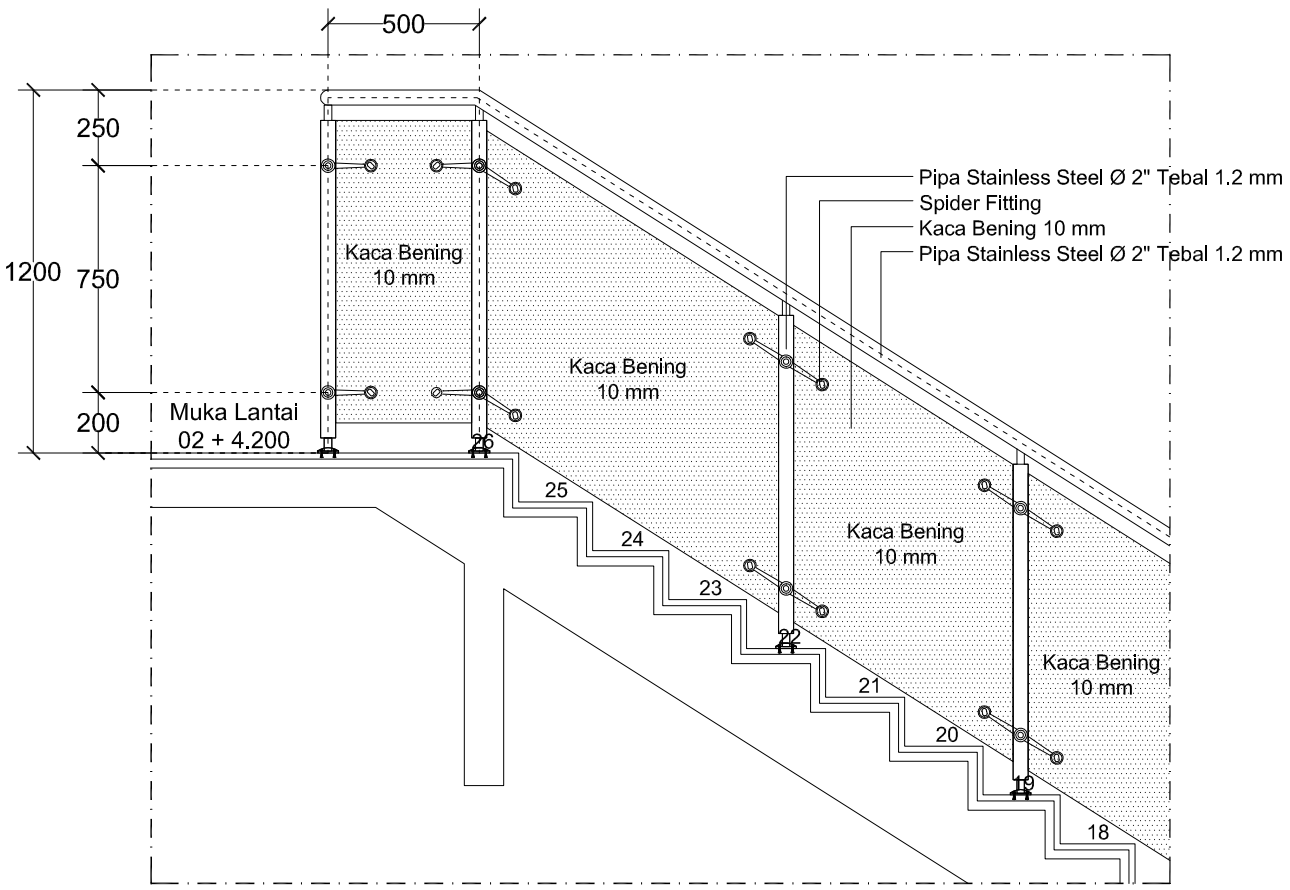

DETAIL RAILLING C
SKALA 1 : 25

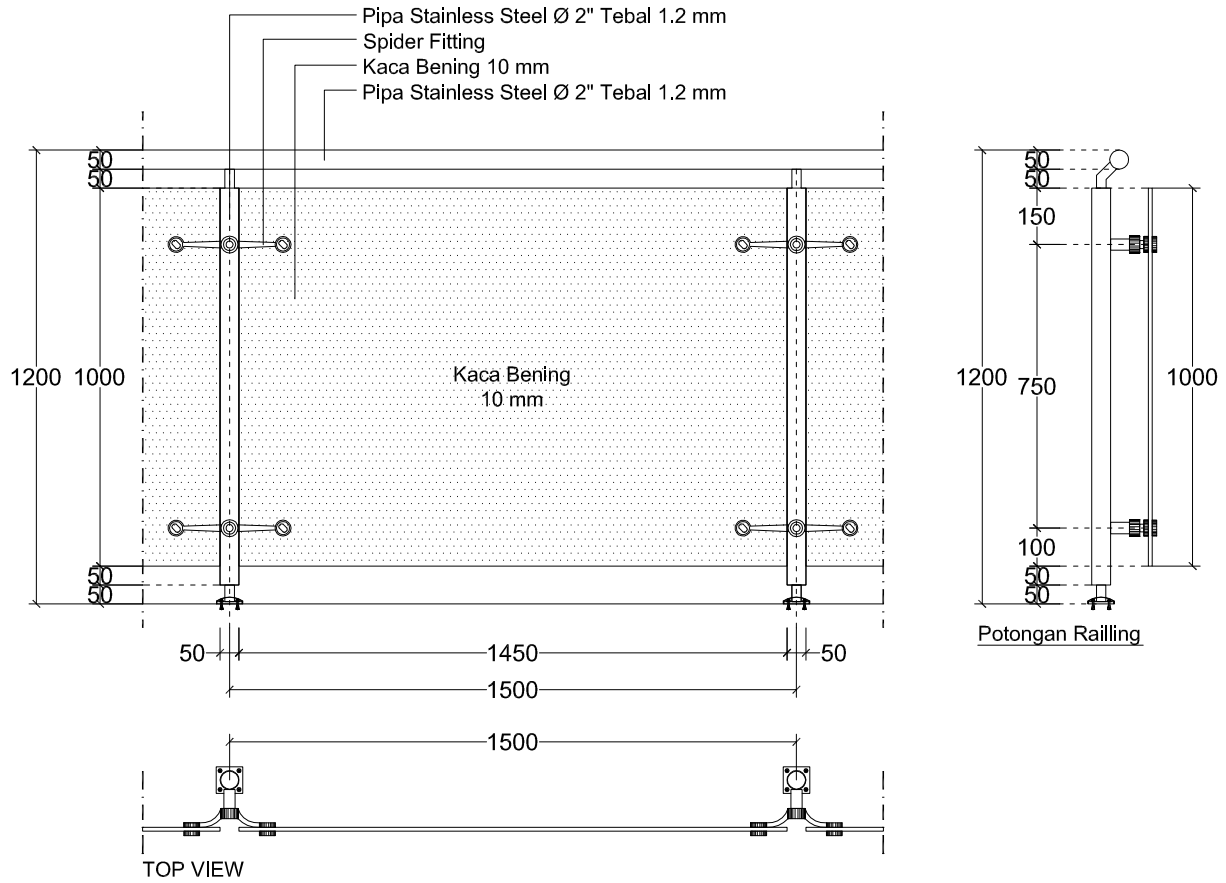

DETAIL MODUL RAILLING
SKALA 1 : 20

GAMBAR KERJA

UNIVERSITAS NEGERI YOGYAKARTA
KOMPLEK UNIVERSITAS NEGERI YOGYAKARTA
KARANGMALANG, DEPOK, SLEMAN, YOGYAKARTA 55281

PEKERJAAN

PEMBANGUNAN GEDUNG DIGITAL LIBRARY UNY

LOKASI

KARANGMALANG, DEPOK, SLEMAN, YOGYAKARTA


REVISI

No	Tgl	Lokasi	Gbr	Dicek	Diset

JUDUL GAMBAR	SKALA
DETAIL RAILLING DETAIL MODUL RAILLING	1 : 25 1 : 20


DITERBITKAN

NO	KODE	JMLH LBR
110	ARS - 2017	174

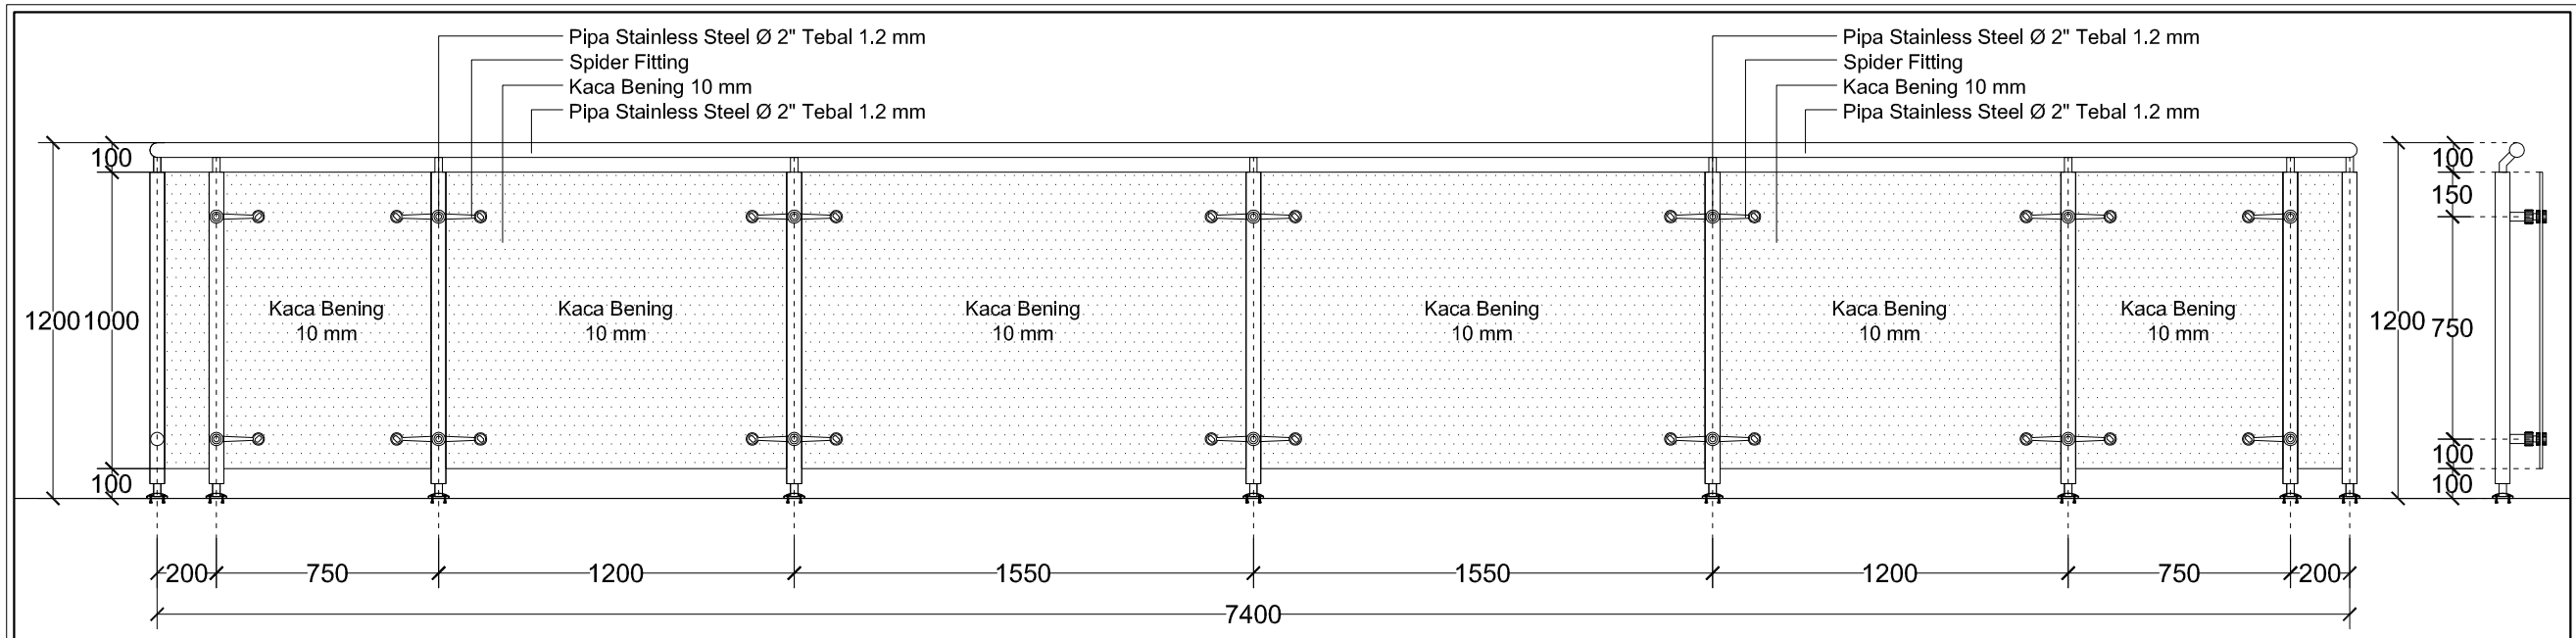


DETAIL RAILLING (R01)

SKALA 1 : 25

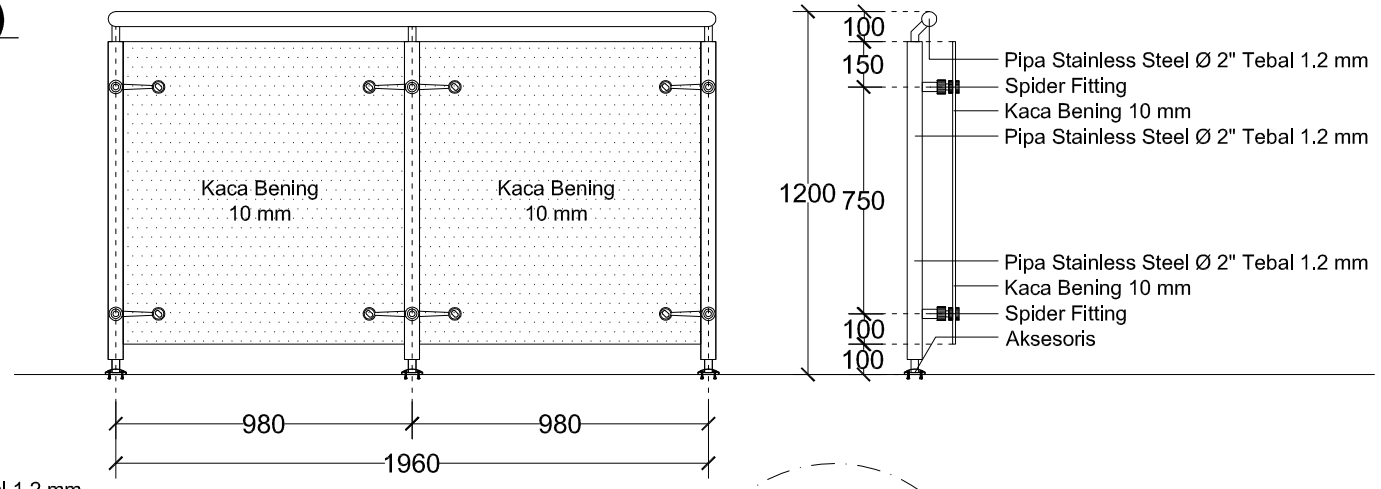


DETAIL RAILLING (R02)


SKALA 1 : 25

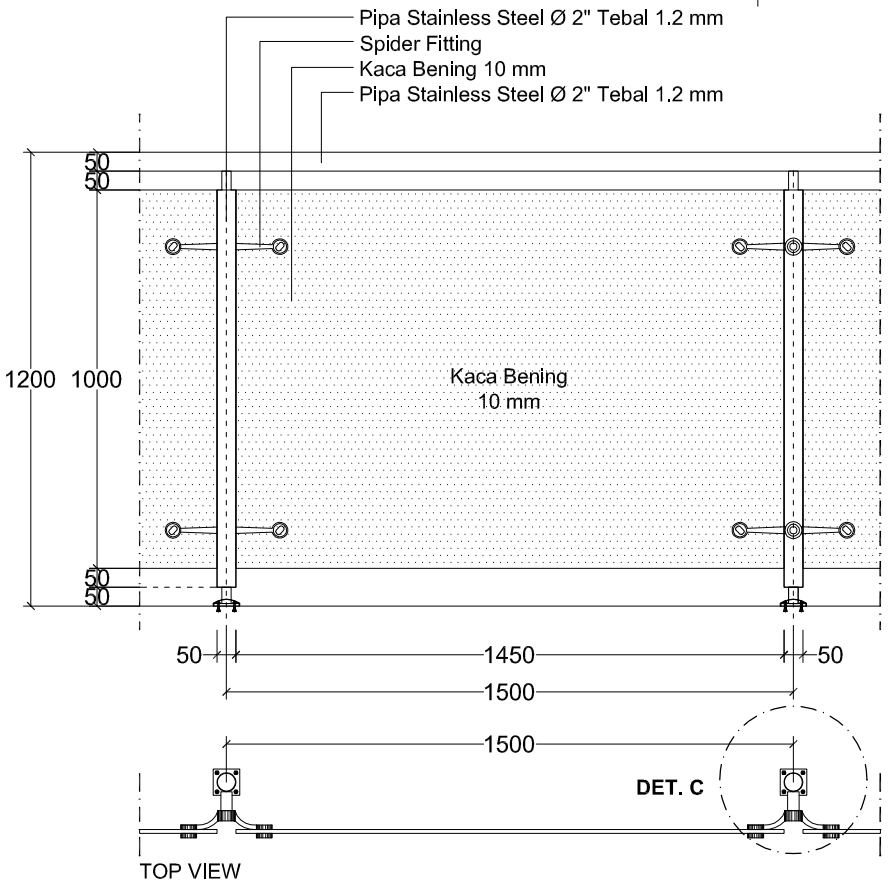


TOP VIEW

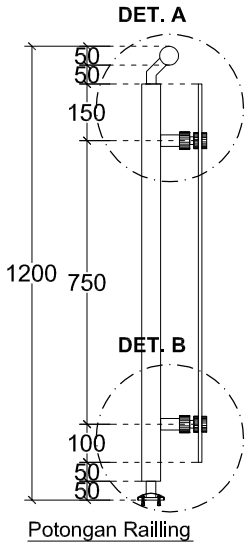


Potongan Railling

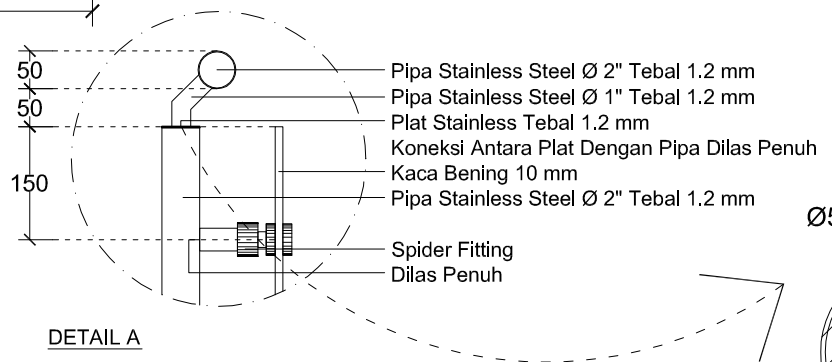


DETAIL A

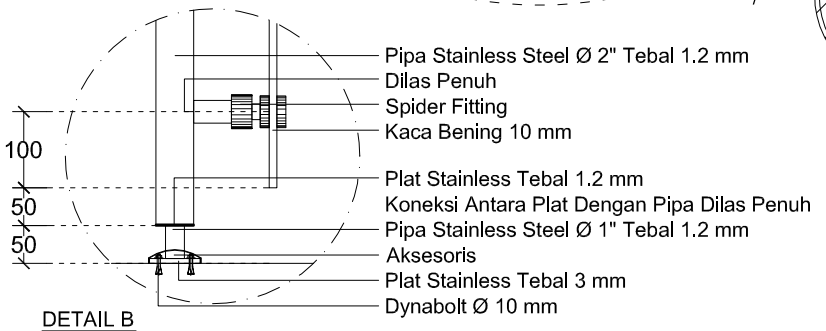

DETAIL B

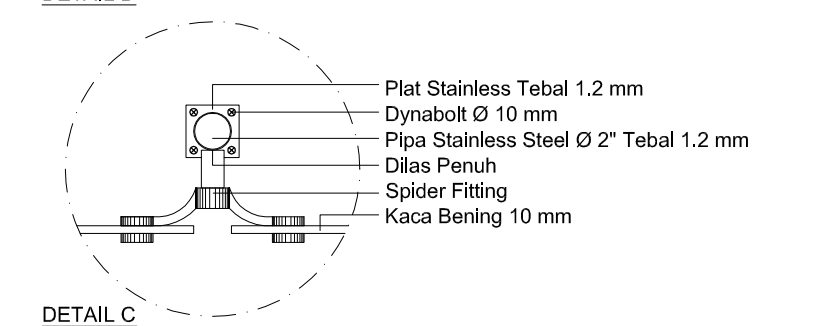

DETAIL C

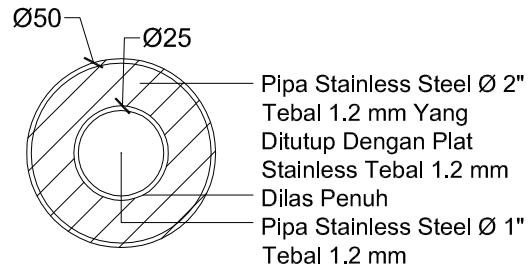

DETAIL MODUL RAILING

SKALA 1 : 50

GAMBAR KERJA

UNIVERSITAS NEGERI YOGYAKARTA
KOMPLEK UNIVERSITAS NEGERI YOGYAKARTA
KARANGMALANG, DEPOK, SLEMAN, YOGYAKARTA 55281

PEKERJAAN

PEMBANGUNAN GEDUNG DIGITAL LIBRARY UNY

LOKASI

KARANGMALANG, DEPOK, SLEMAN, YOGYAKARTA


REVISI

No	Tgl	Lokasi	Gbr	Dicek	Diset

JUDUL GAMBAR	SKALA
DETAIL RAILLING	1 : 25
DETAIL MODUL RAILLING	1 : 20


DITERBITKAN

NO	KODE	JMLH LBR
111	ARS - 2017	174

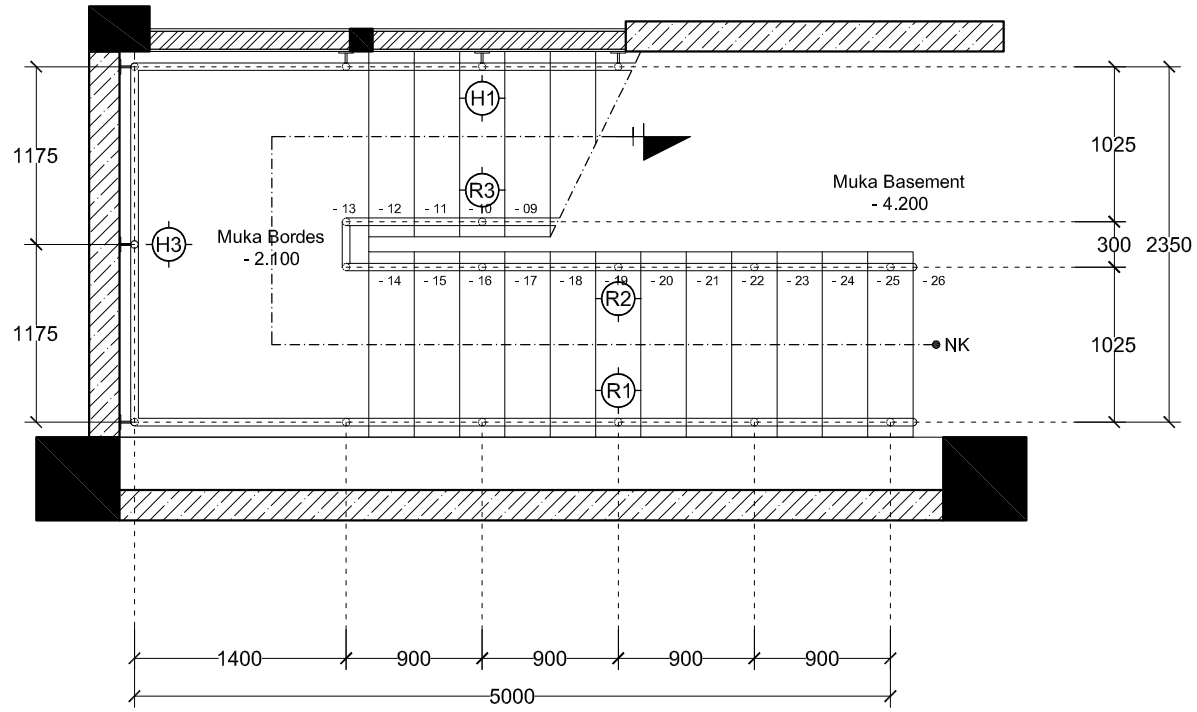


DENAH TANGGA LT. BASEMENT

SKALA 1 : 50

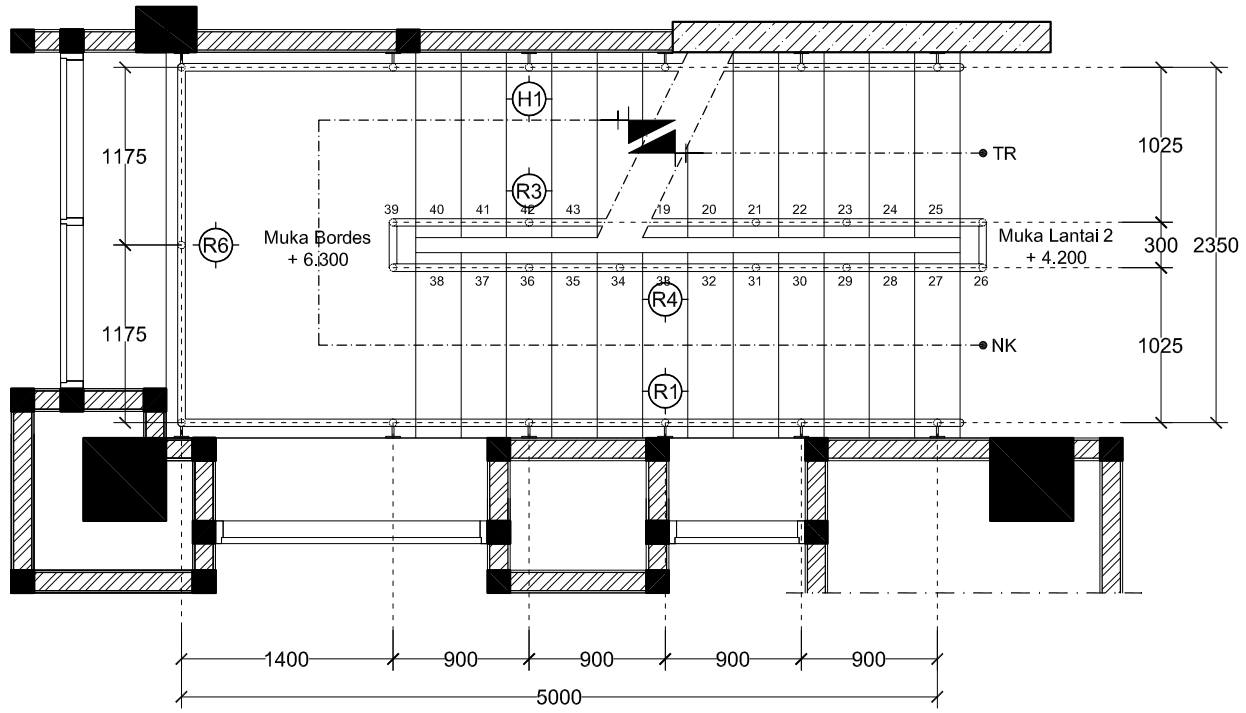


DENAH TANGGA LT. 02

SKALA 1 : 50

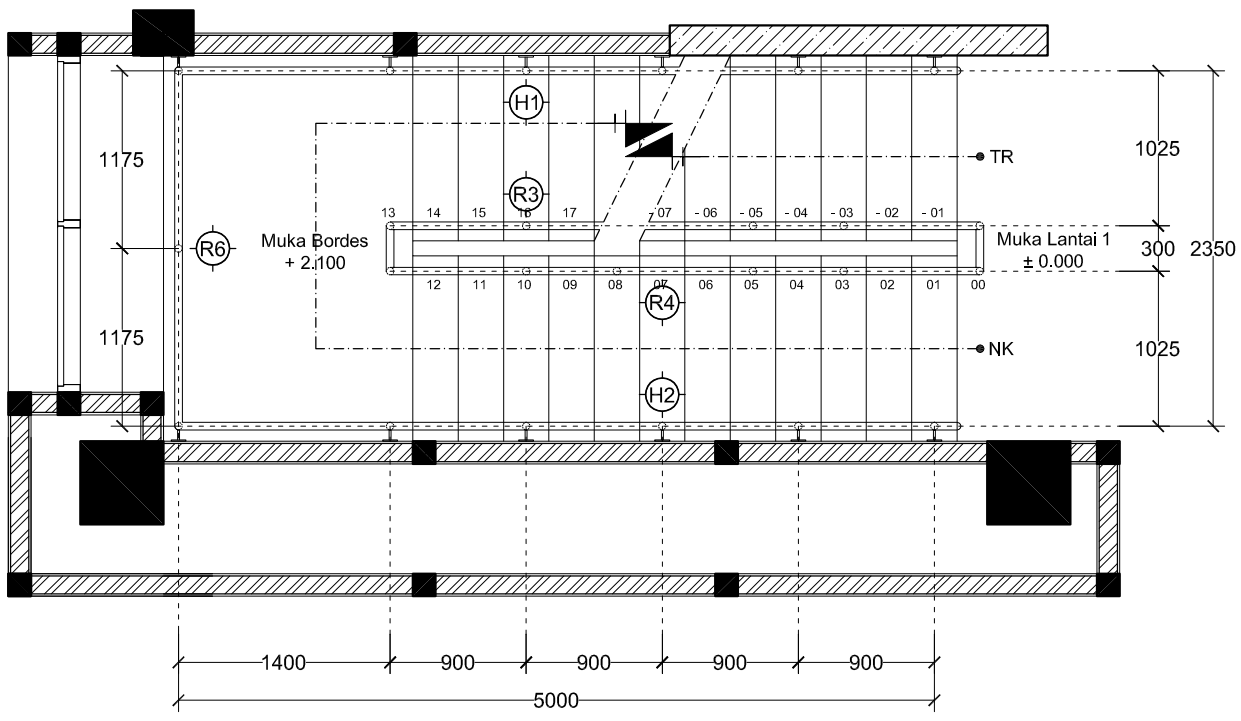

DENAH TANGGA LT. 01

SKALA 1 : 50

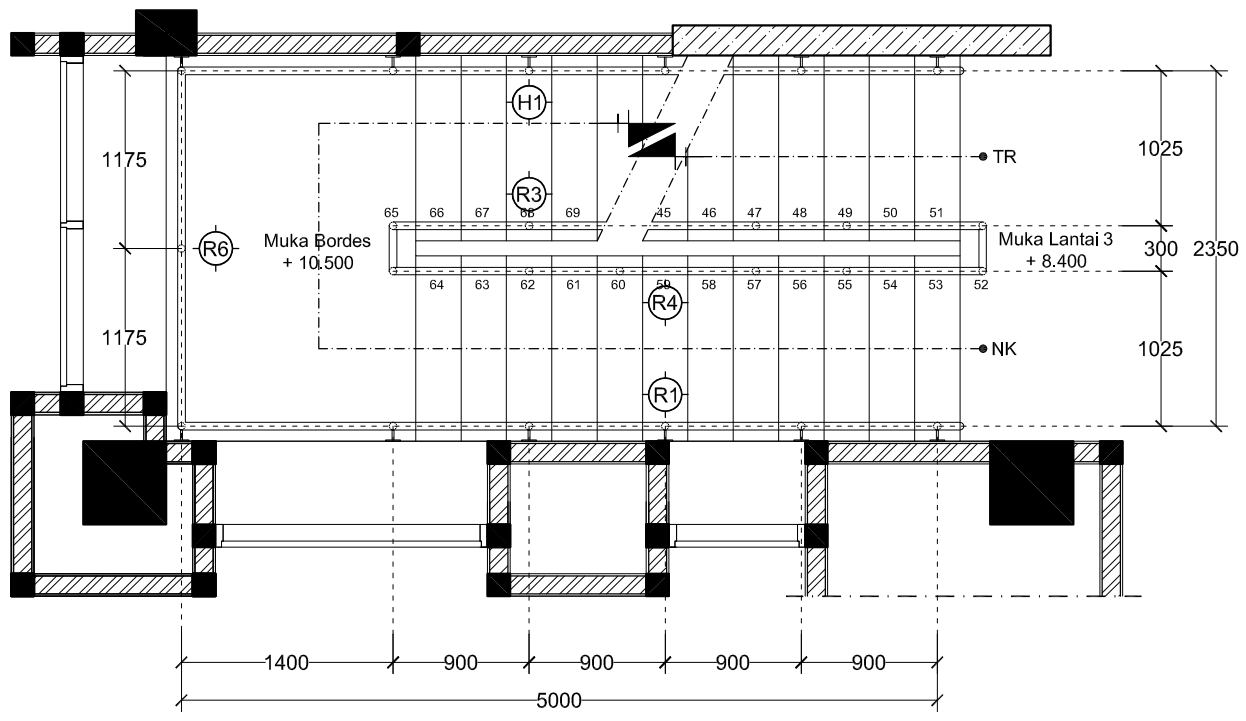

DENAH TANGGA LT. 03

SKALA 1 : 50

GAMBAR KERJA

UNIVERSITAS NEGERI YOGYAKARTA
KOMPLEK UNIVERSITAS NEGERI YOGYAKARTA
KARANGMALANG, DEPOK, SLEMAN, YOGYAKARTA 55281

PEKERJAAN

PEMBANGUNAN GEDUNG DIGITAL LIBRARY UNY

LOKASI

KARANGMALANG, DEPOK, SLEMAN, YOGYAKARTA


REVISI

No	Tgl	Lokasi	Gbr	Dicek	Diset


JUDUL GAMBAR	SKALA
DENAH TANGGA BASEMENT - LT. 03	1 : 50

DITERBITKAN


NO	KODE	JMLH LBR
112	ARS - 2017	174

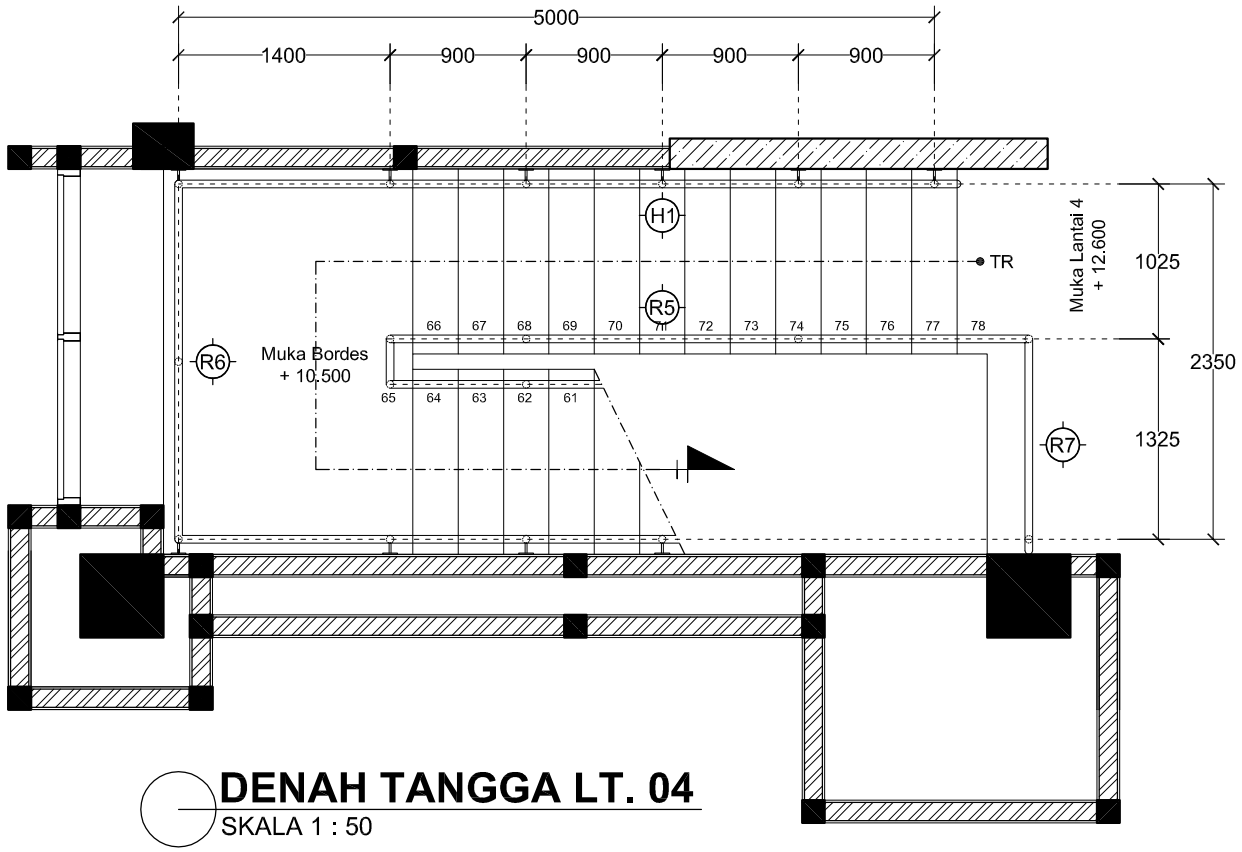


DENAH TANGGA LT. 04
SKALA 1 : 50

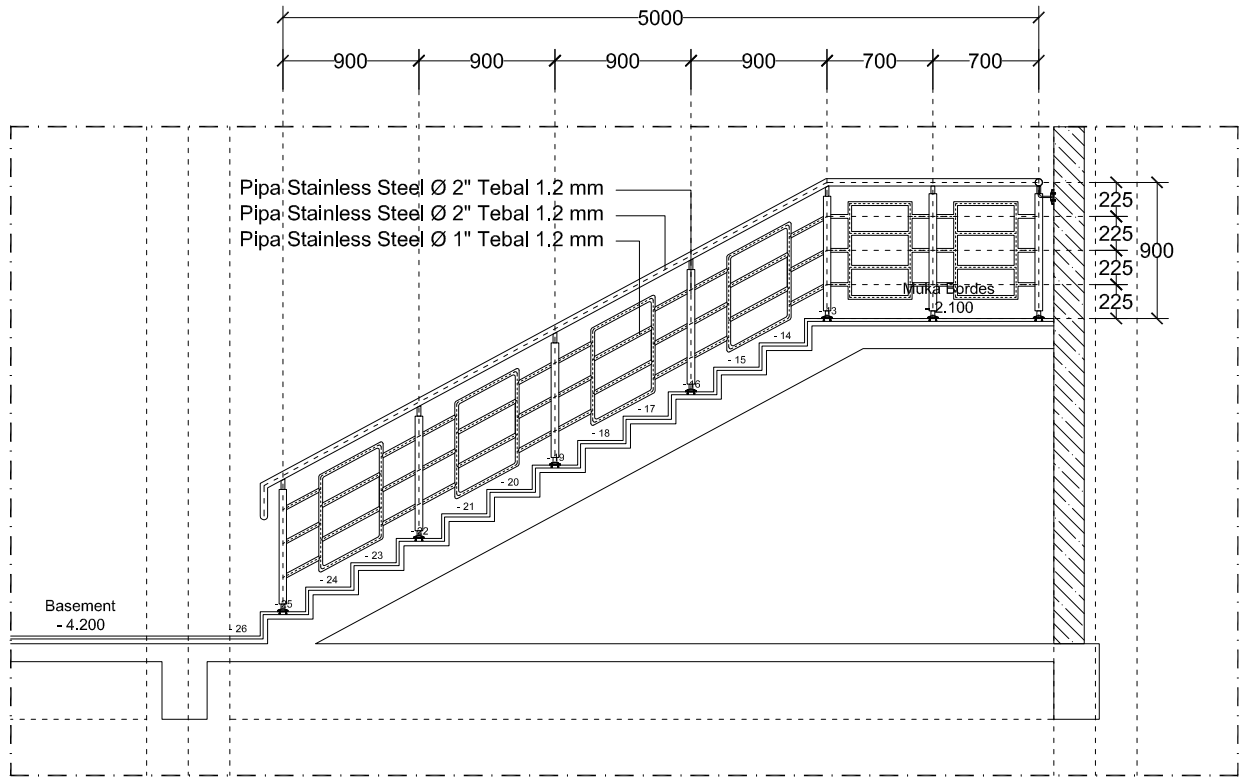

DETAIL RAILLING (R01)
SKALA 1 : 50

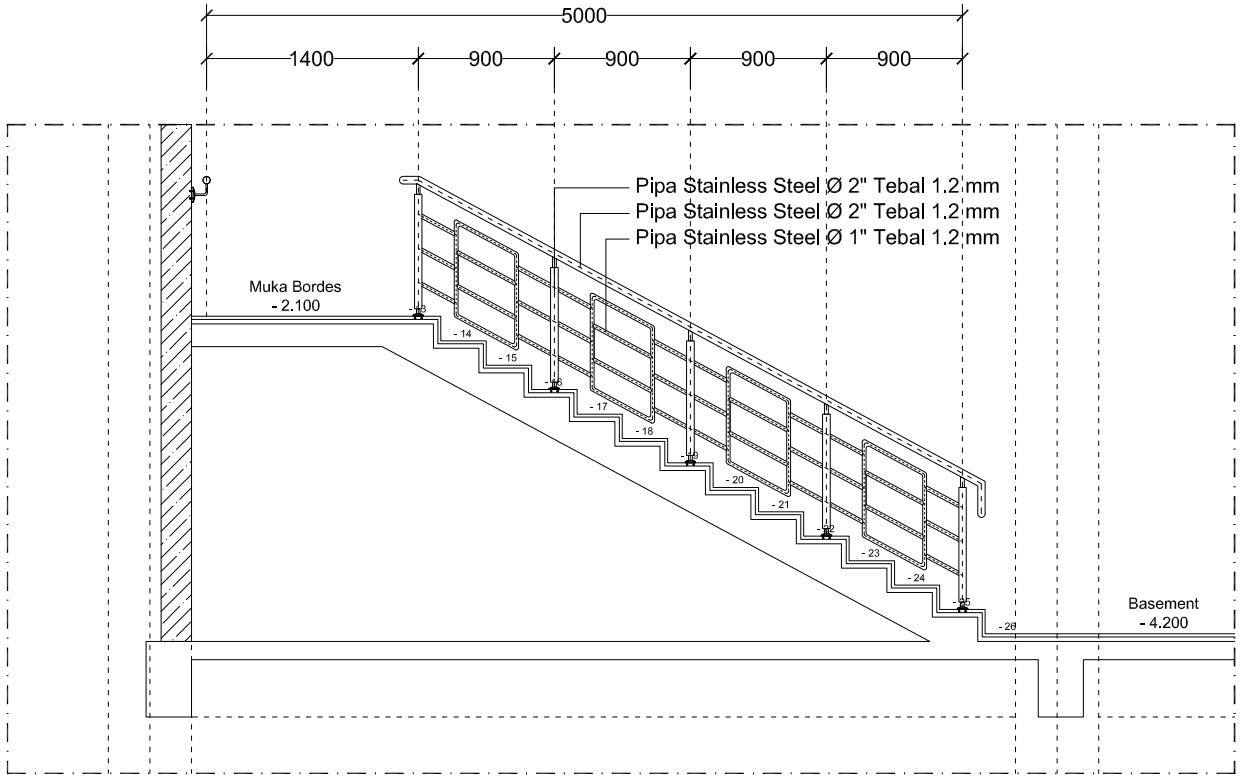

DETAIL RAILLING (R02)
SKALA 1 : 50

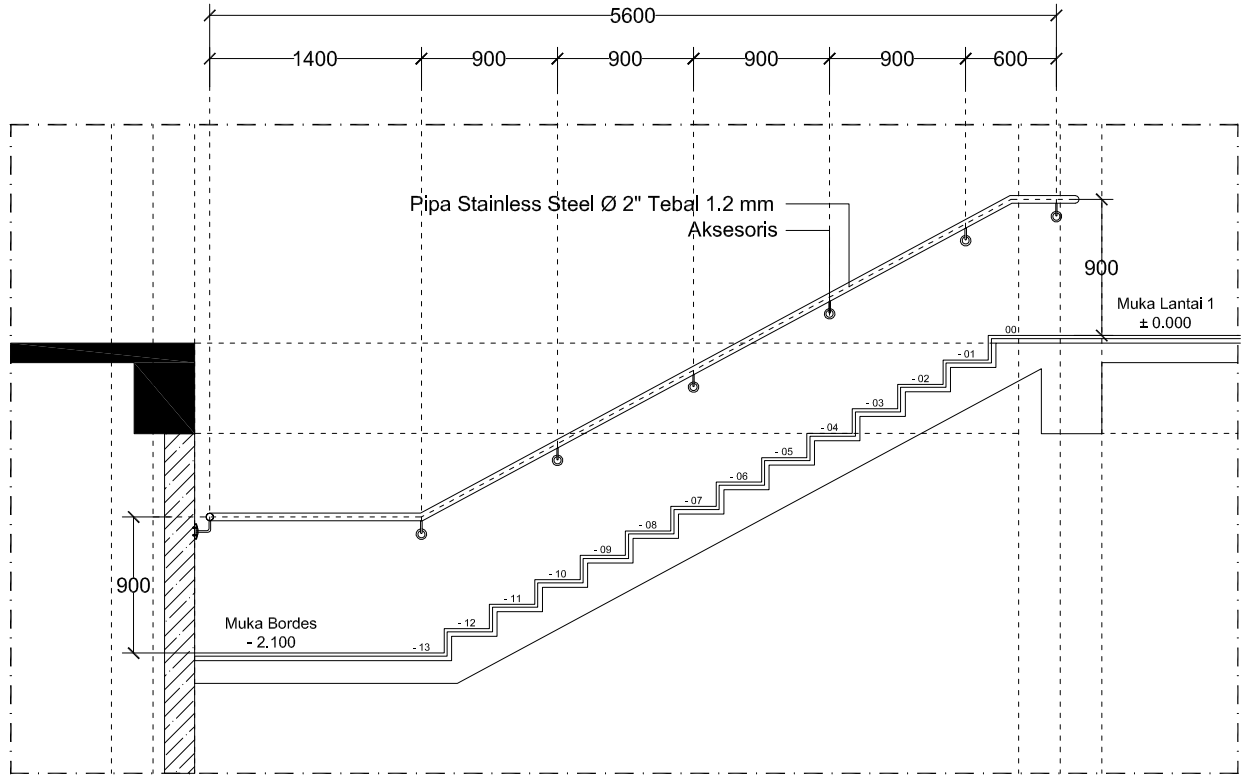

DETAIL HANDRAIL (H01)
SKALA 1 : 50

GAMBAR KERJA

UNIVERSITAS NEGERI YOGYAKARTA
KOMPLEK UNIVERSITAS NEGERI YOGYAKARTA
KARANGMALANG, DEPOK, SLEMAN, YOGYAKARTA 55281

PEKERJAAN

PEMBANGUNAN GEDUNG DIGITAL LIBRARY UNY

LOKASI

KARANGMALANG, DEPOK, SLEMAN, YOGYAKARTA


REVISI

No	Tgl	Lokasi	Gbr	Dicek	Diset


JUDUL GAMBAR	SKALA
DENAH TANGGA LT. 04 DETAIL RAILLING & HANDRAIL	1 : 50 1 : 50

DITERBITKAN


NO	KODE	JMLH LBR
113	ARS - 2017	174

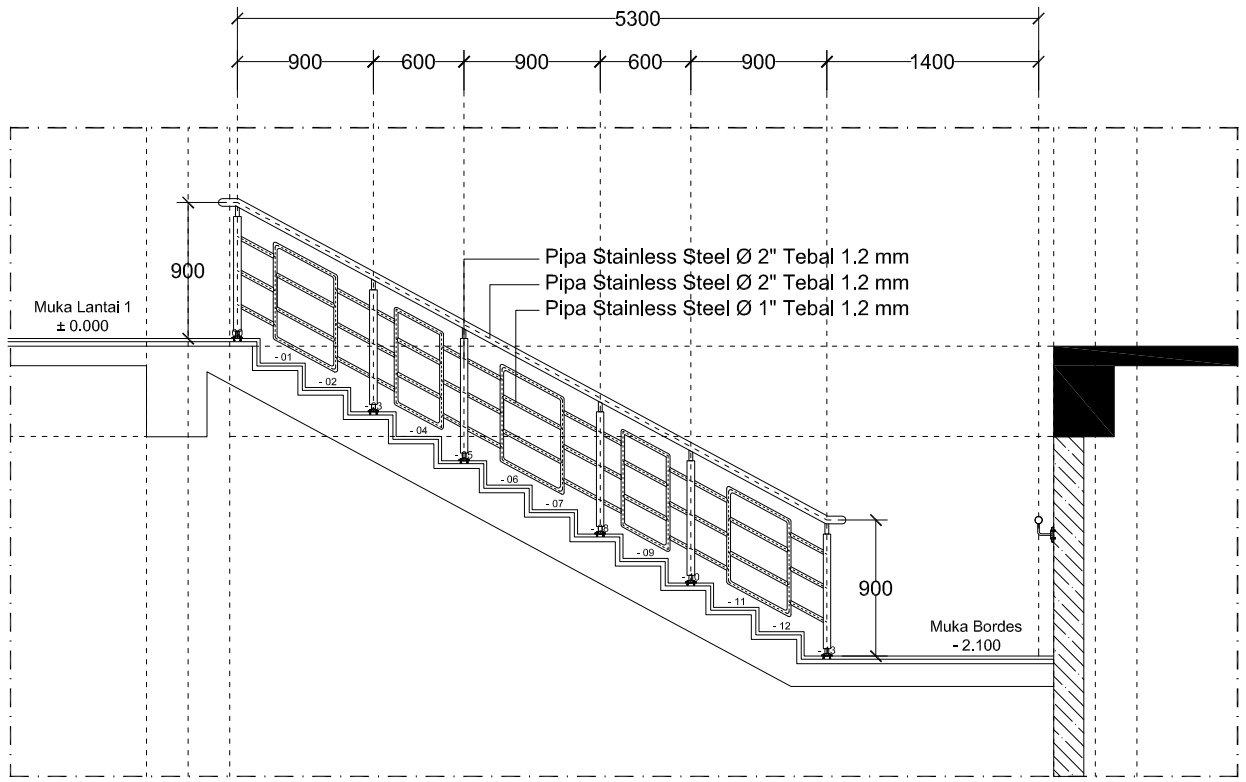


DETAIL RAILLING (R03)
SKALA 1 : 50

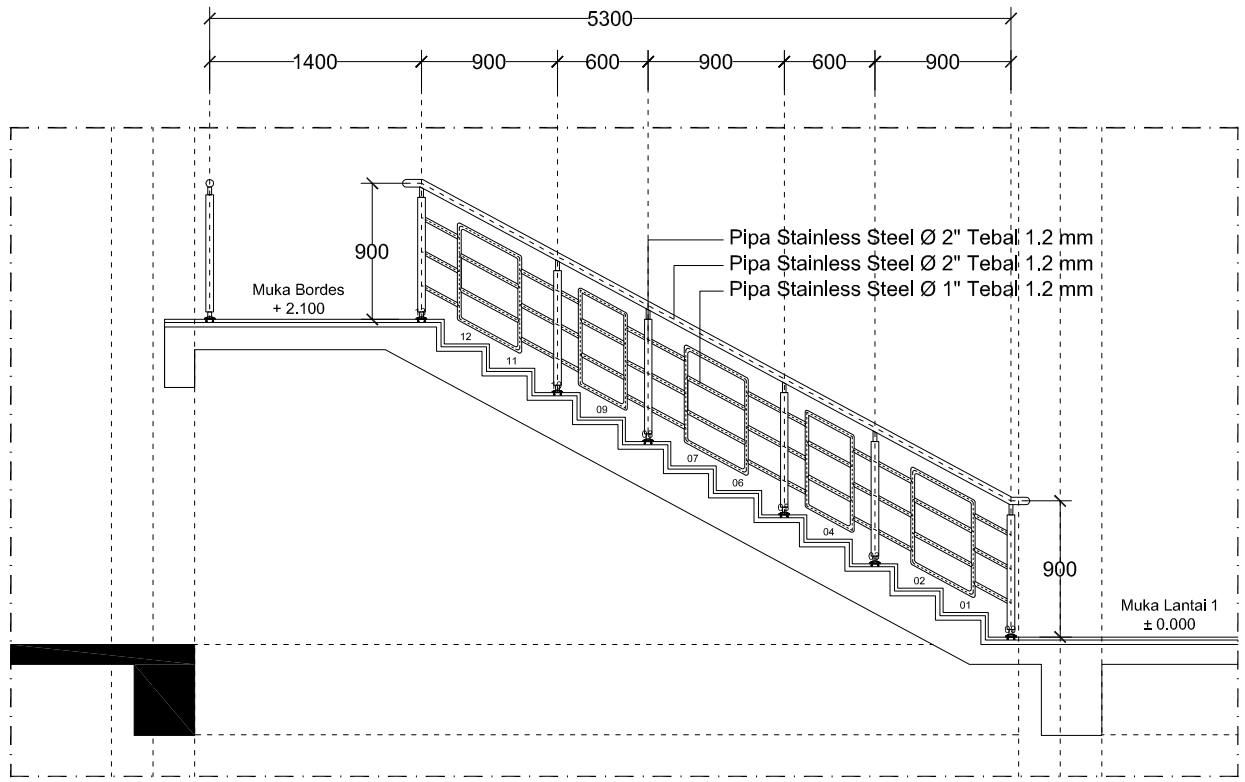

DETAIL RAILLING (R04)
SKALA 1 : 50

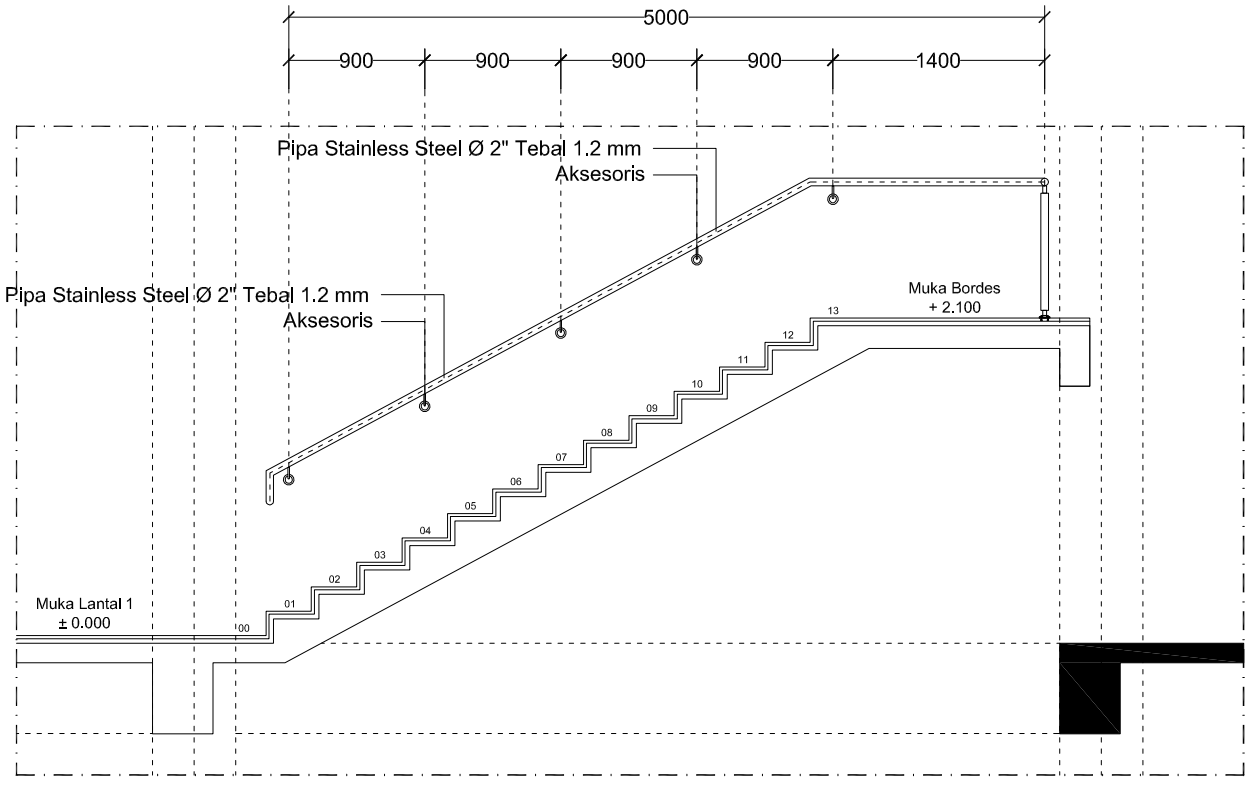

DETAIL HANDRAIL (H02)
SKALA 1 : 50

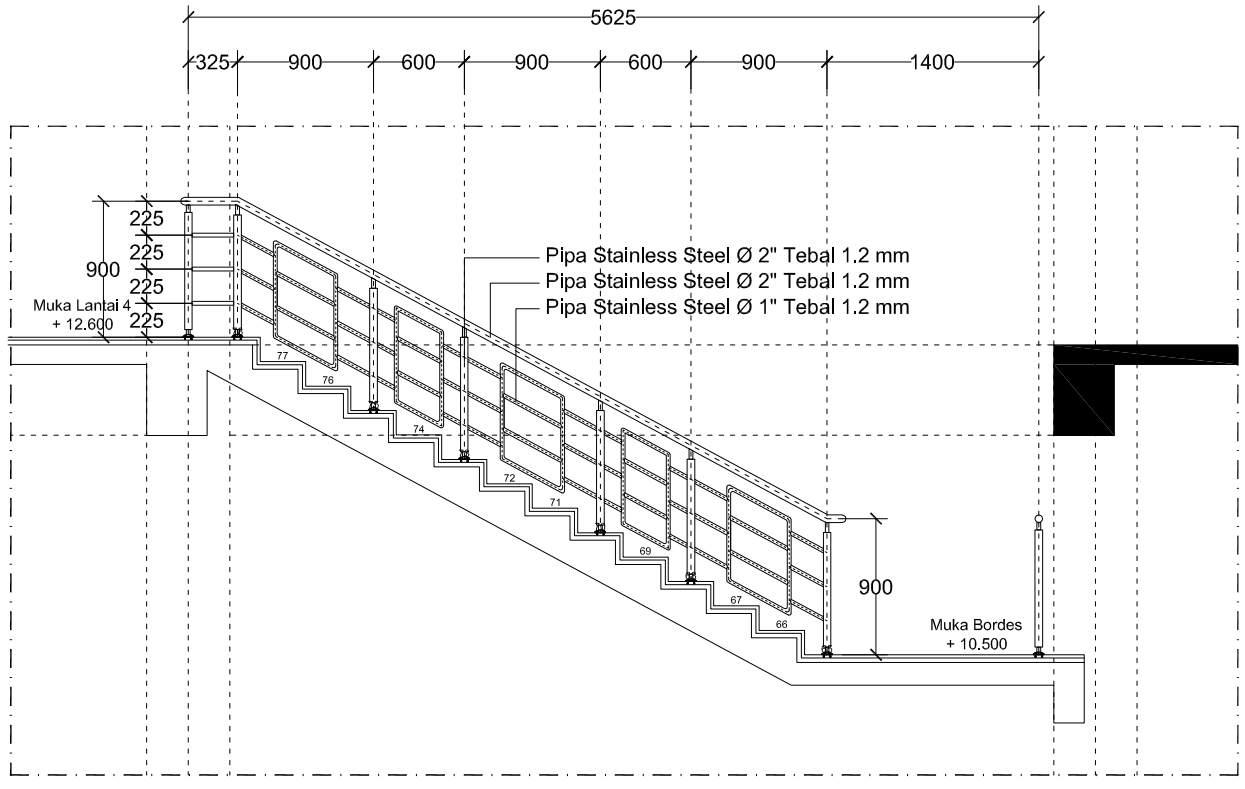

DETAIL RAILLING (R05)
SKALA 1 : 50

GAMBAR KERJA

UNIVERSITAS NEGERI YOGYAKARTA
KOMPLEK UNIVERSITAS NEGERI YOGYAKARTA
KARANGMALANG, DEPOK, SLEMAN, YOGYAKARTA 55281

PEKERJAAN

PEMBANGUNAN GEDUNG DIGITAL LIBRARY UNY

LOKASI

KARANGMALANG, DEPOK, SLEMAN, YOGYAKARTA


REVISI

No	Tgl	Lokasi	Gbr	Dicek	Diset


JUDUL GAMBAR	SKALA
DETAIL RAILLING	1 : 50

DITERBITKAN


NO	KODE	JMLH LBR
114	ARS - 2017	174

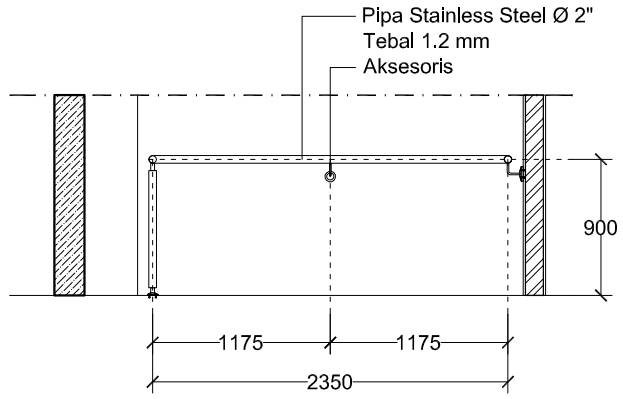


DETAIL HANDRAIL (H03)
SKALA 1 : 50

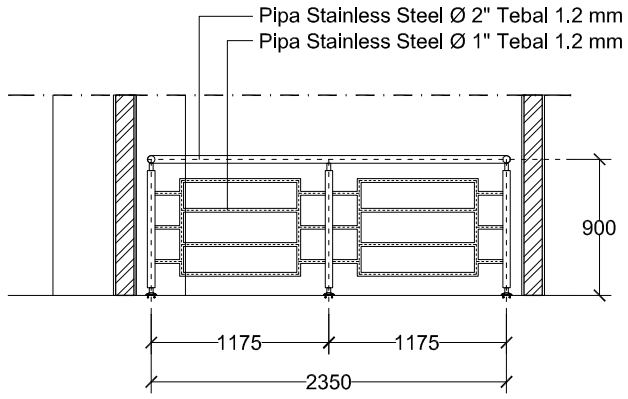


DETAIL RAILLING (R06)
SKALA 1 : 50

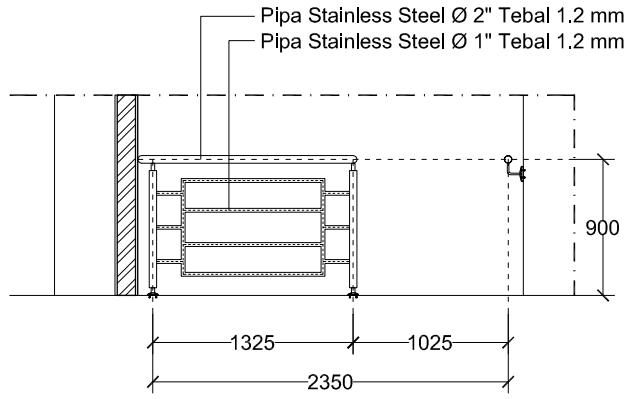


DETAIL RAILLING (R07)
SKALA 1 : 50

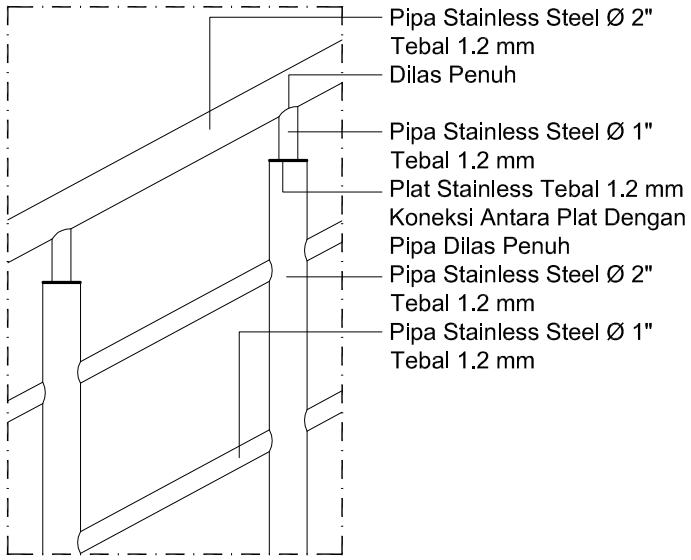


DETAIL A
SKALA 1 : 10

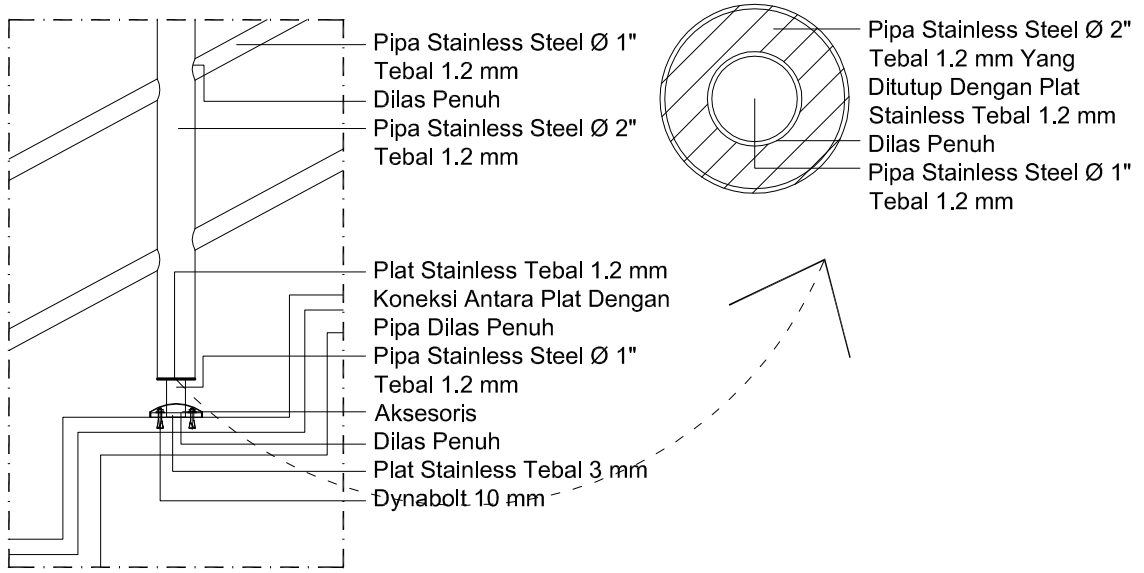

DETAIL B
SKALA 1 : 10

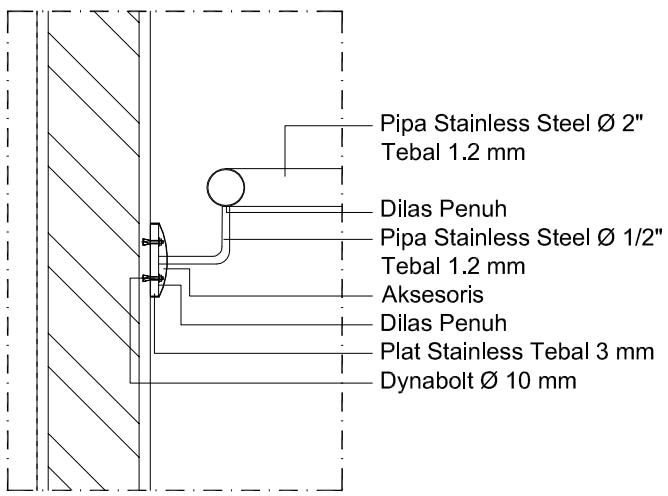

DETAIL C
SKALA 1 : 10

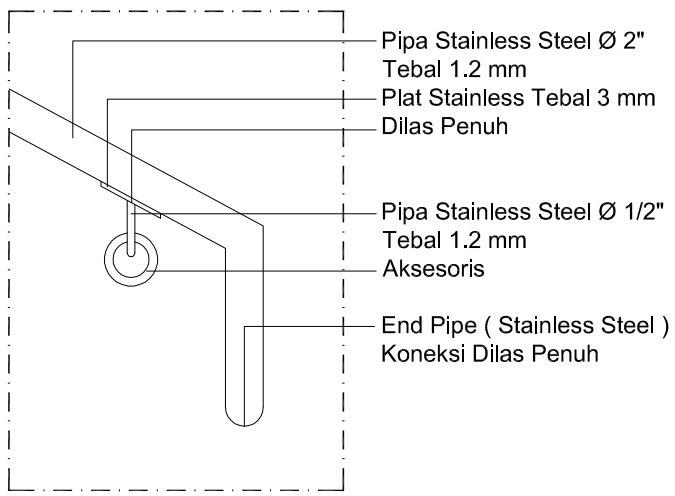

DETAIL D
SKALA 1 : 10

GAMBAR KERJA

UNIVERSITAS NEGERI YOGYAKARTA
KOMPLEK UNIVERSITAS NEGERI YOGYAKARTA
KARANGMALANG, DEPOK, SLEMAN, YOGYAKARTA 55281

PEKERJAAN
PEMBANGUNAN GEDUNG DIGITAL LIBRARY UNY

LOKASI
KARANGMALANG, DEPOK, SLEMAN, YOGYAKARTA

REVISI


No	Tgl	Lokasi	Gbr	Dicek	Diset

JUDUL GAMBAR | **SKALA**


DETAIL RAILLING & HANDRAIL — 1 : 50
DETAIL - DETAIL — 1 : 10

DITERBITKAN


NO	KODE	JMLH LBR
115	ARS - 2017	174

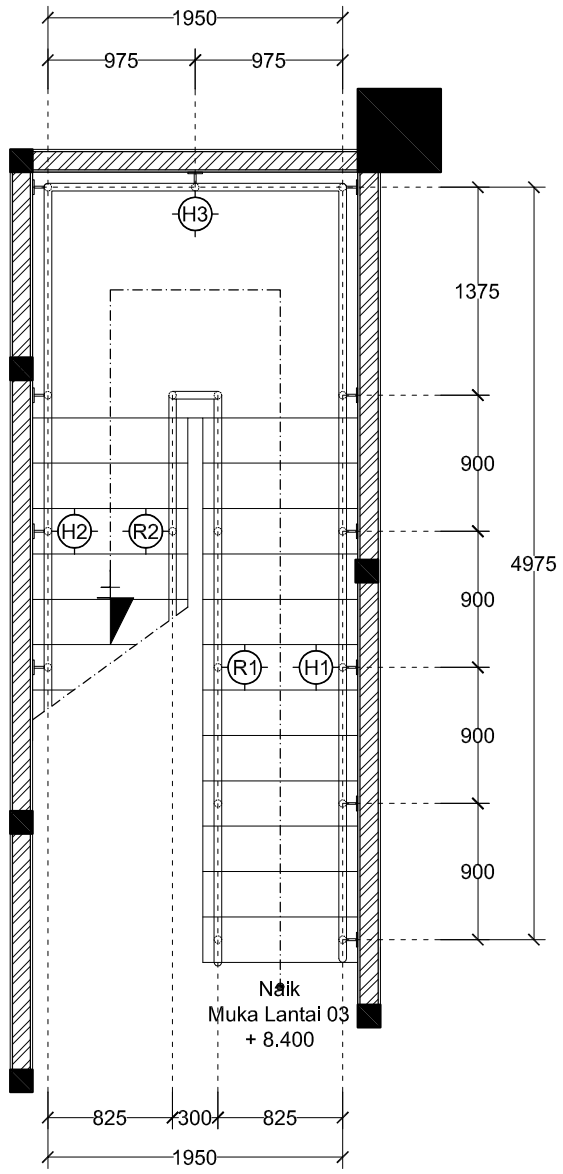


DENAH TANGGA LT. 03
SKALA 1 : 50

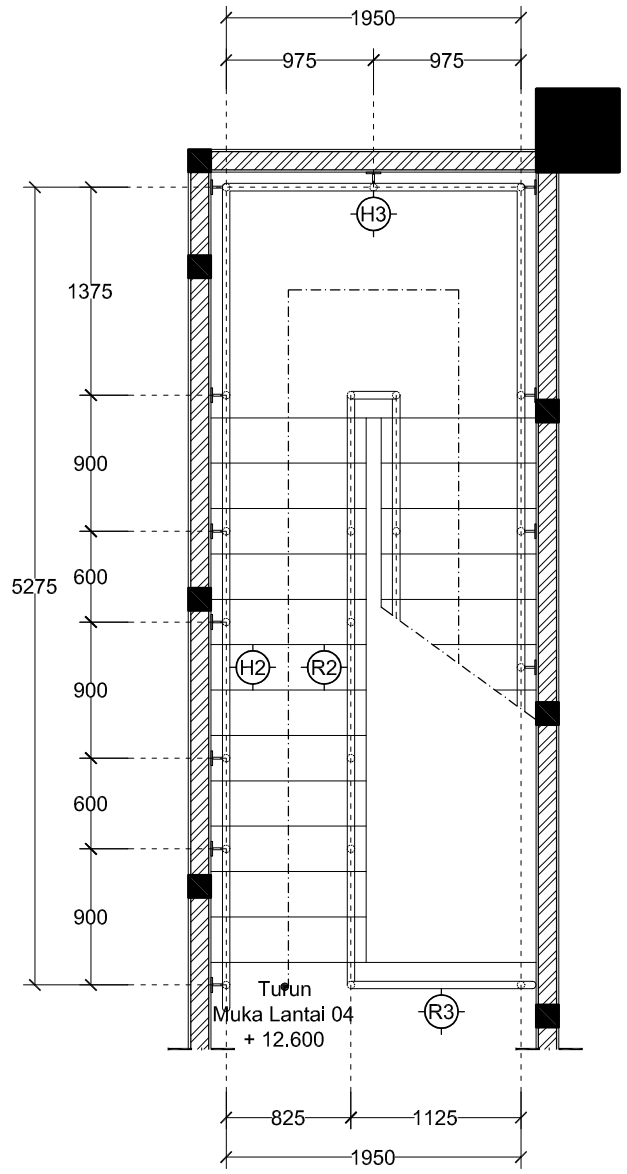


DENAH TANGGA LT. 04
SKALA 1 : 50

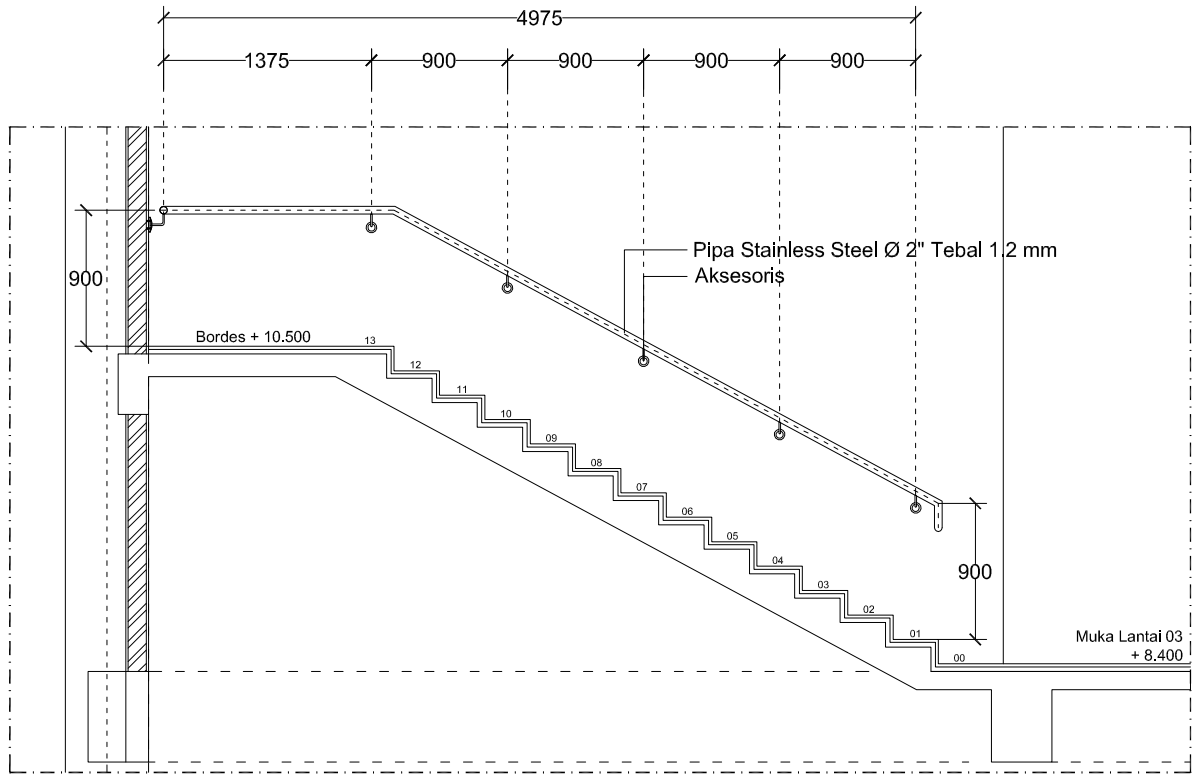


DETAIL HANDRAIL (H01)
SKALA 1 : 50

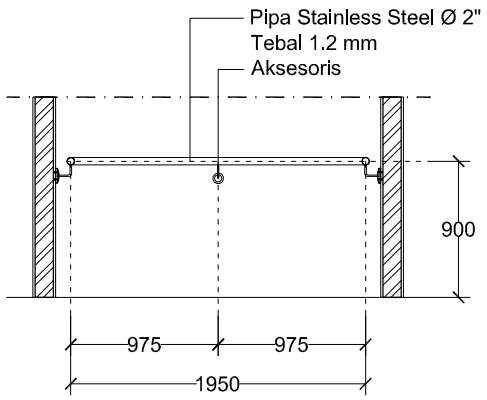

DETAIL HANDRAIL (H03)
SKALA 1 : 50

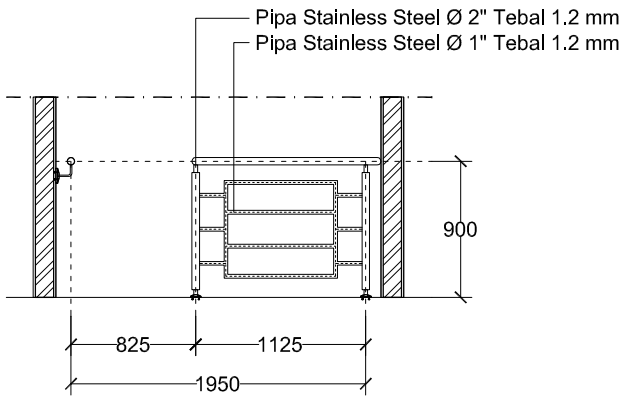

DETAIL RAILLING (R03)
SKALA 1 : 50

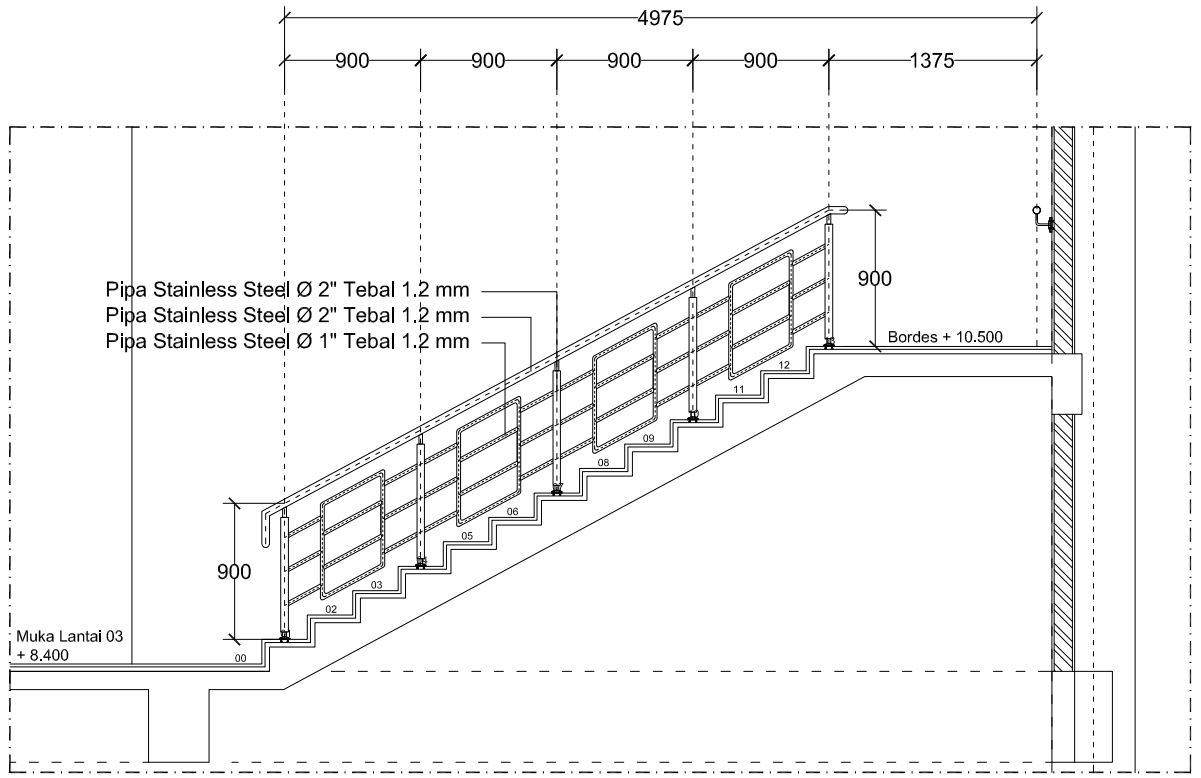

DETAIL RAILLING (R01)
SKALA 1 : 50

GAMBAR KERJA

UNIVERSITAS NEGERI YOGYAKARTA
KOMPLEK UNIVERSITAS NEGERI YOGYAKARTA
KARANGMALANG, DEPOK, SLEMAN, YOGYAKARTA 55281

PEKERJAAN
PEMBANGUNAN GEDUNG DIGITAL LIBRARY UNY

LOKASI
KARANGMALANG, DEPOK, SLEMAN, YOGYAKARTA


REVISI

No	Tgl	Lokasi	Gbr	Dicek	Diset


JUDUL GAMBAR	SKALA
DENAH TANGGA LT. 03 & LT. 04	1 : 50
DETAIL RAILLING & HANDRAIL	1 : 50

DITERBITKAN

NO	KODE	JMLH LBR
116	ARS - 2017	174

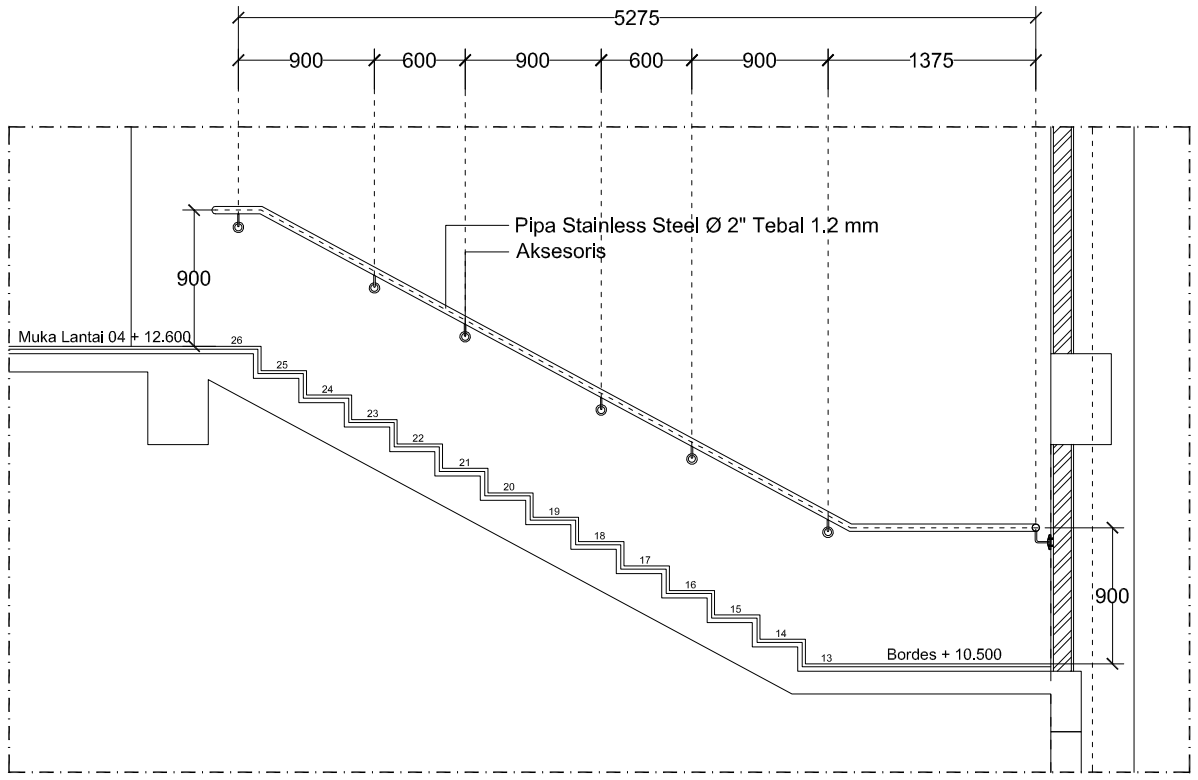

DETAIL HANDRAIL (H02)
SKALA 1 : 50

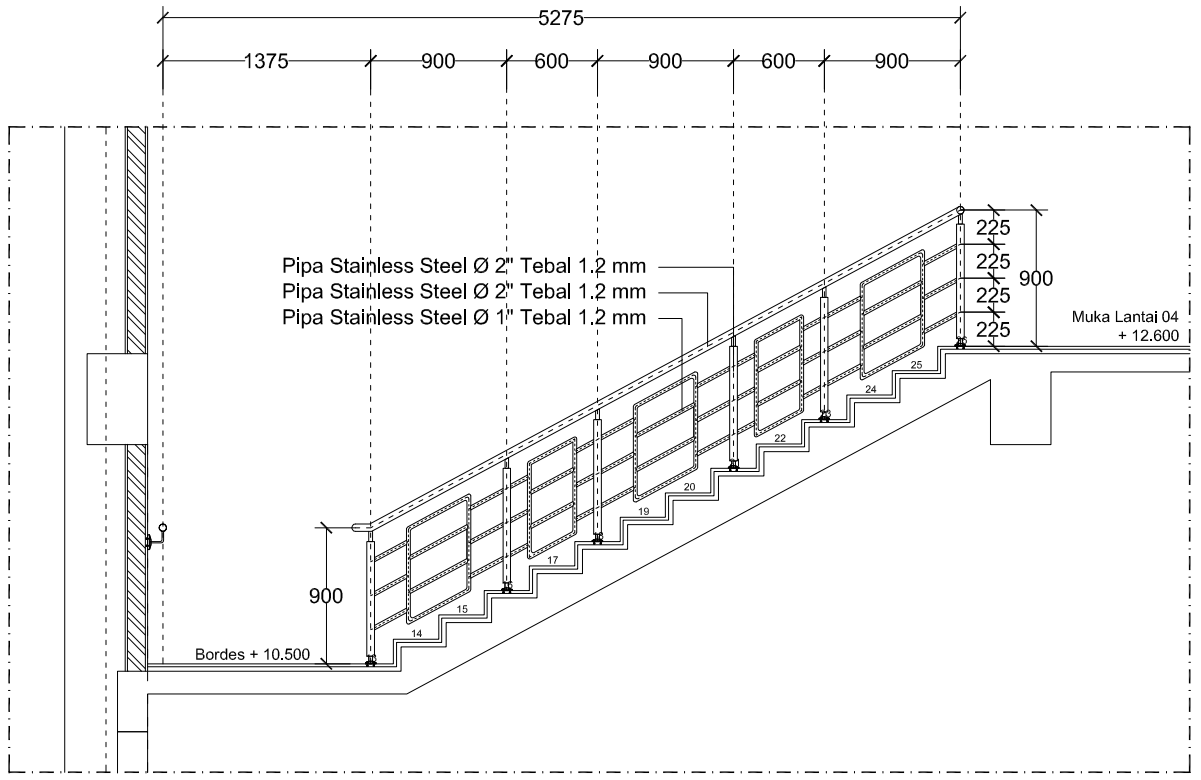

DETAIL RAILLING (R02)
SKALA 1 : 50

GAMBAR KERJA

UNIVERSITAS NEGERI YOGYAKARTA
KOMPLEK UNIVERSITAS NEGERI YOGYAKARTA
KARANGMALANG, DEPOK, SLEMAN, YOGYAKARTA 55281

PEKERJAAN

PEMBANGUNAN GEDUNG DIGITAL LIBRARY UNY

LOKASI

KARANGMALANG, DEPOK, SLEMAN, YOGYAKARTA


REVISI

No	Tgl	Lokasi	Gbr	Dicek	Diset


JUDUL GAMBAR	SKALA
DETAIL HANDRAIL	1 : 50

DITERBITKAN


NO	KODE	JMLH LBR
117	ARS - 2017	174

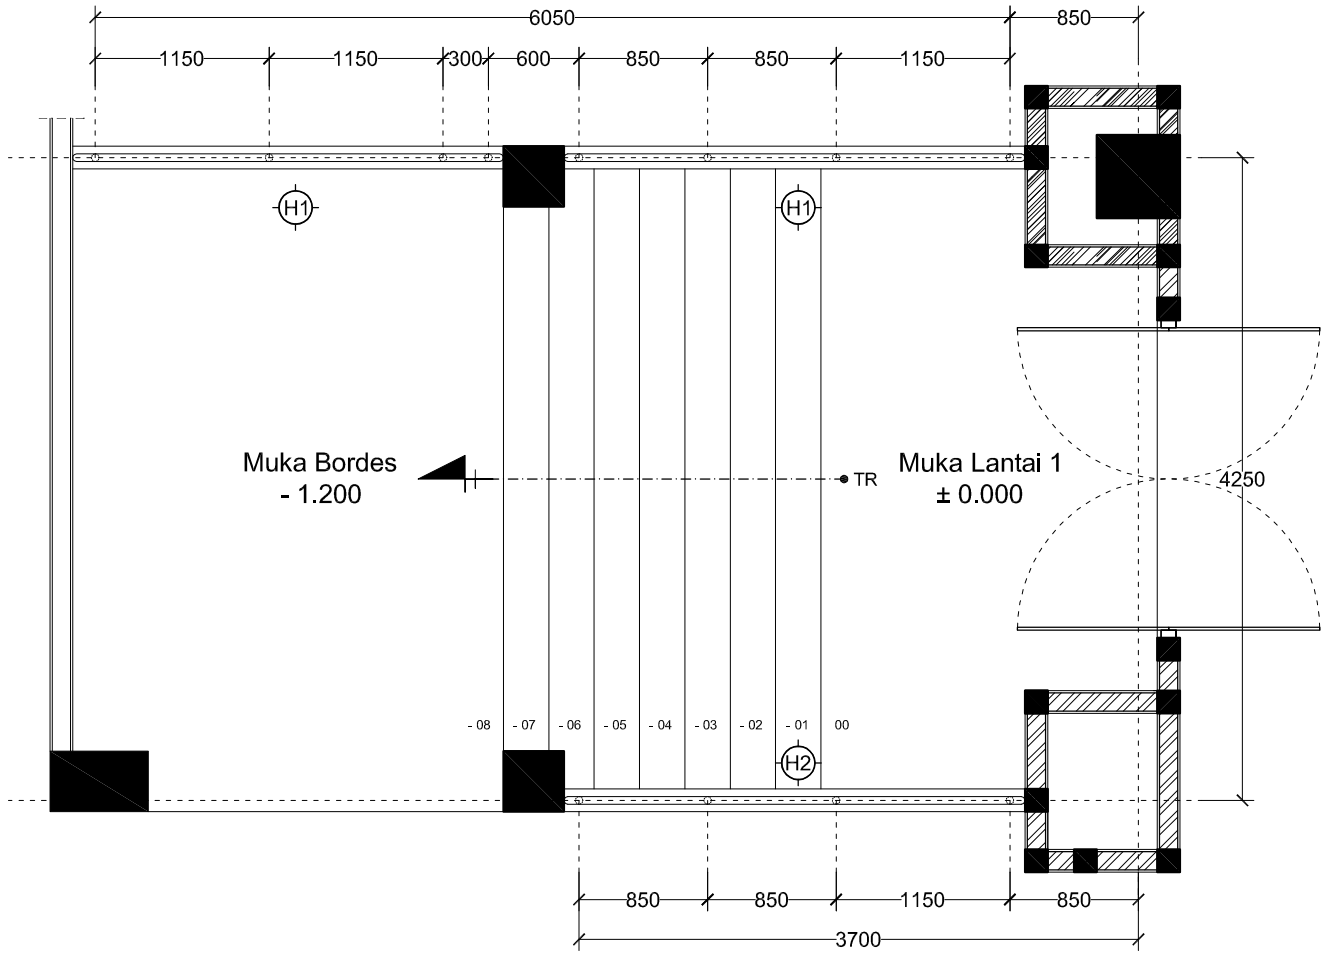


RENCANA HANDRAIL TANGGA PENGHUBUNG LT. 01
SKALA 1 : 50

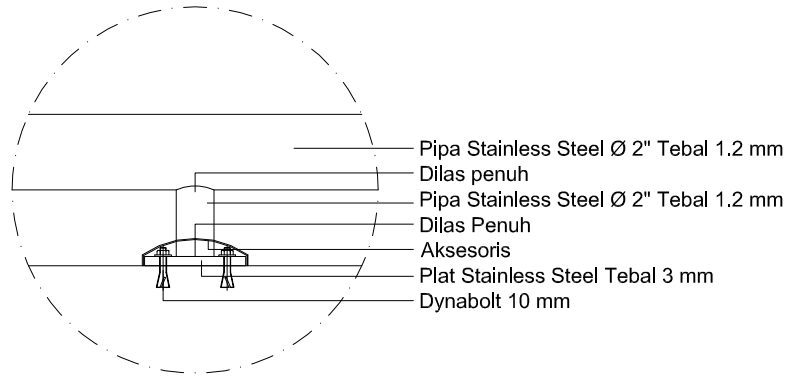


DETAIL A
SKALA 1 : 5

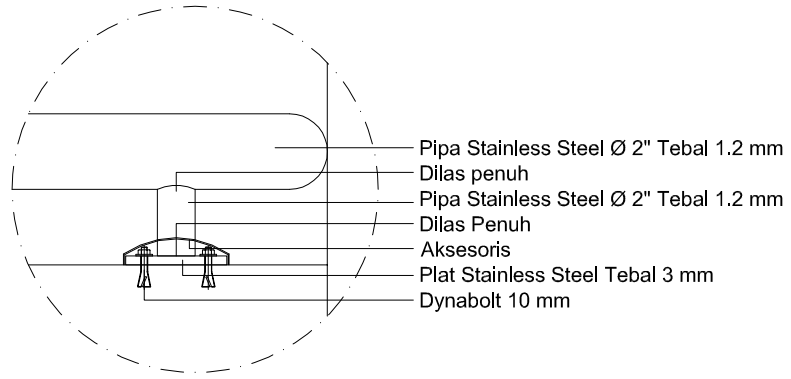

DETAIL B
SKALA 1 : 5

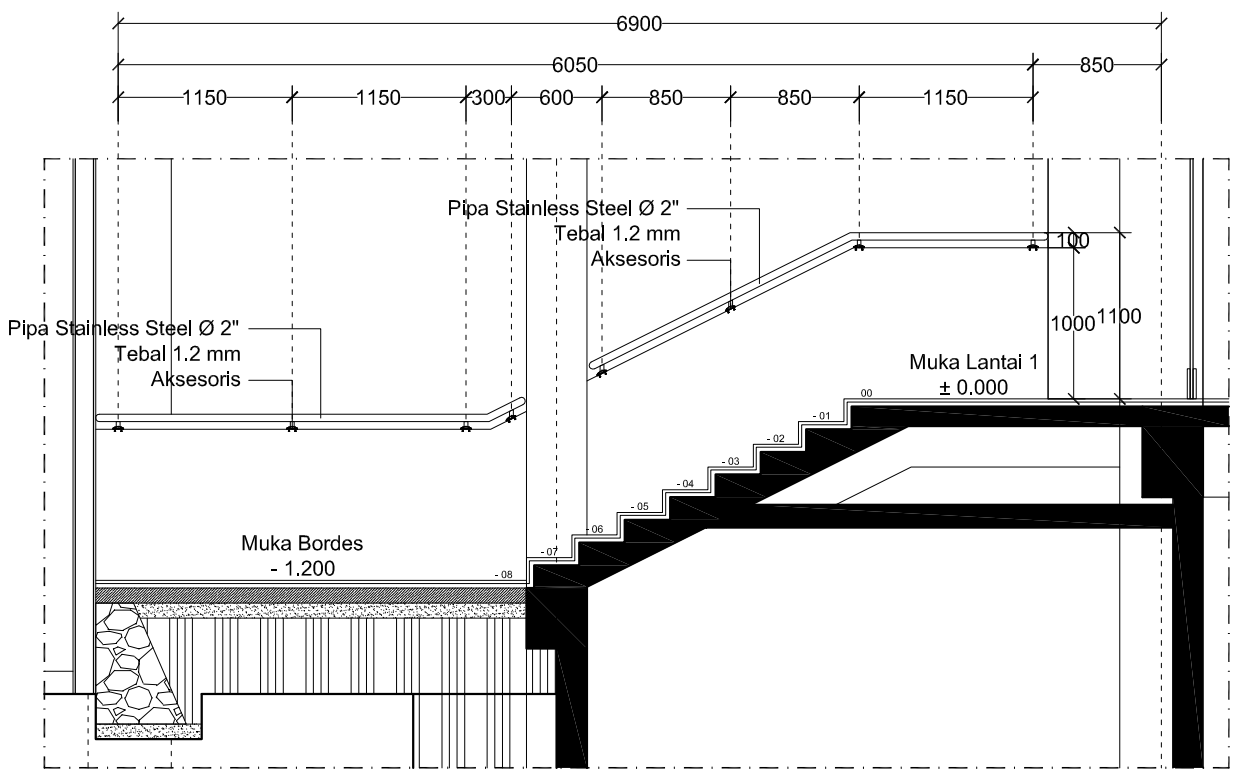

DETAIL HANDRAIL (H01)
SKALA 1 : 50

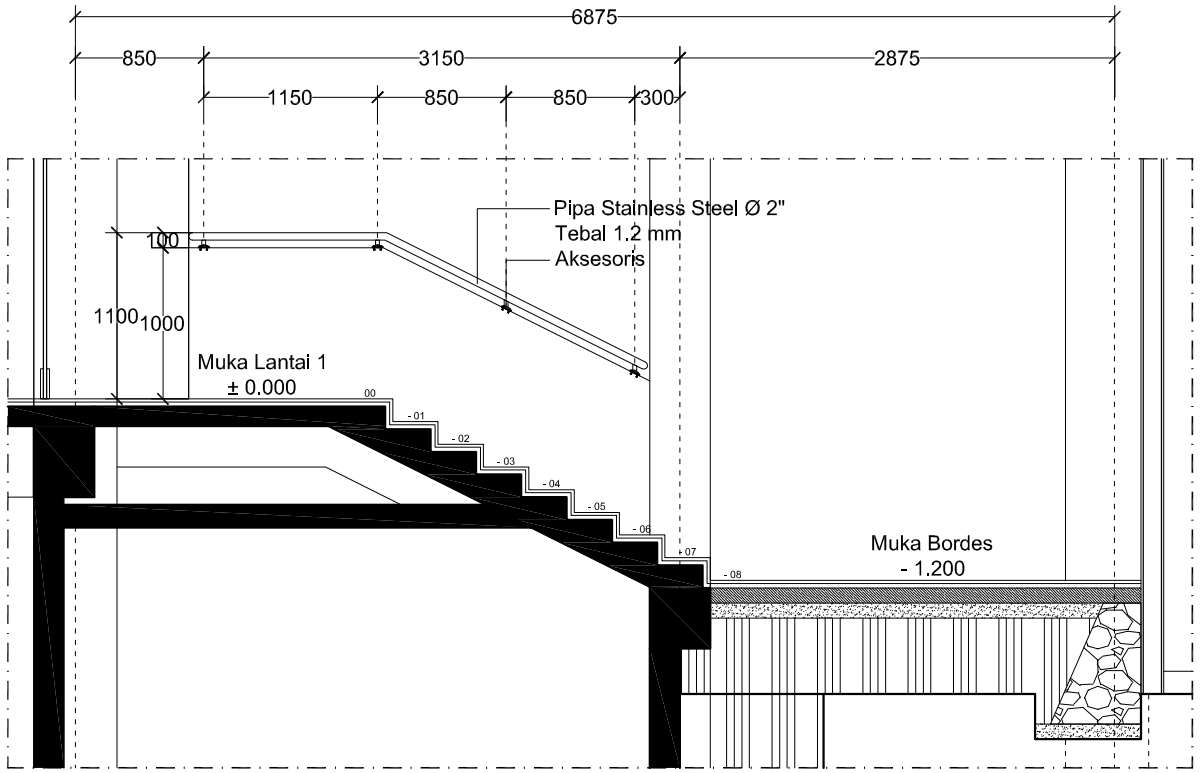

DETAIL HANDRAIL (H02)
SKALA 1 : 50

GAMBAR KERJA

UNIVERSITAS NEGERI YOGYAKARTA
KOMPLEK UNIVERSITAS NEGERI YOGYAKARTA
KARANGMALANG, DEPOK, SLEMAN, YOGYAKARTA 55281

PEKERJAAN
PEMBANGUNAN GEDUNG DIGITAL LIBRARY UNY

LOKASI
KARANGMALANG, DEPOK, SLEMAN, YOGYAKARTA

REVISI


No	Tgl	Lokasi	Gbr	Dicek	Diset

JUDUL GAMBAR
DETAIL HANDRAIL TANGGA PENGHUBUNG LANTAI 01

SKALA
1 : 50


DITERBITKAN

NO	KODE	JMLH LBR
118	ARS - 2017	174

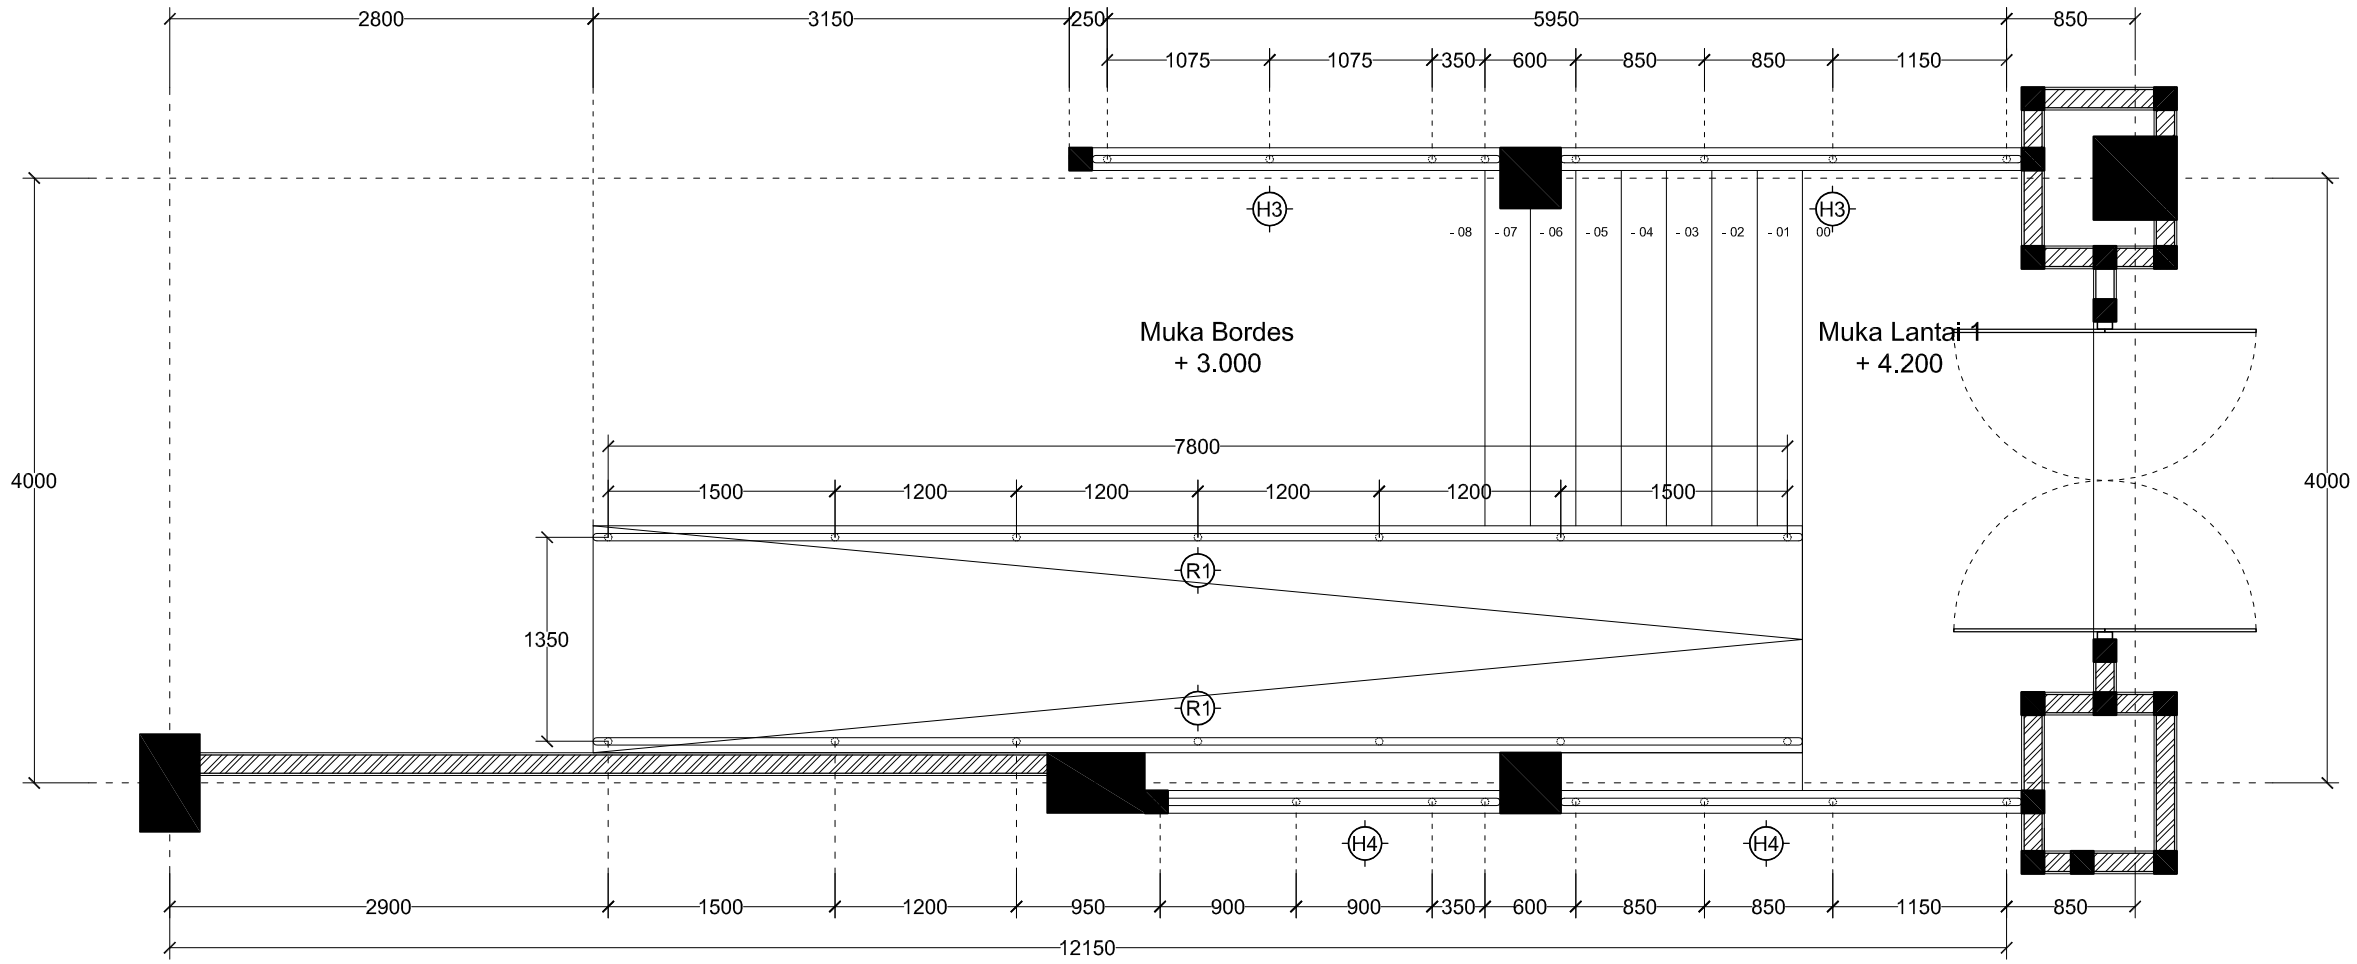


RENCANA RAILLING TANGGA PENGHUBUNG LT. 02

SKALA 1 : 50

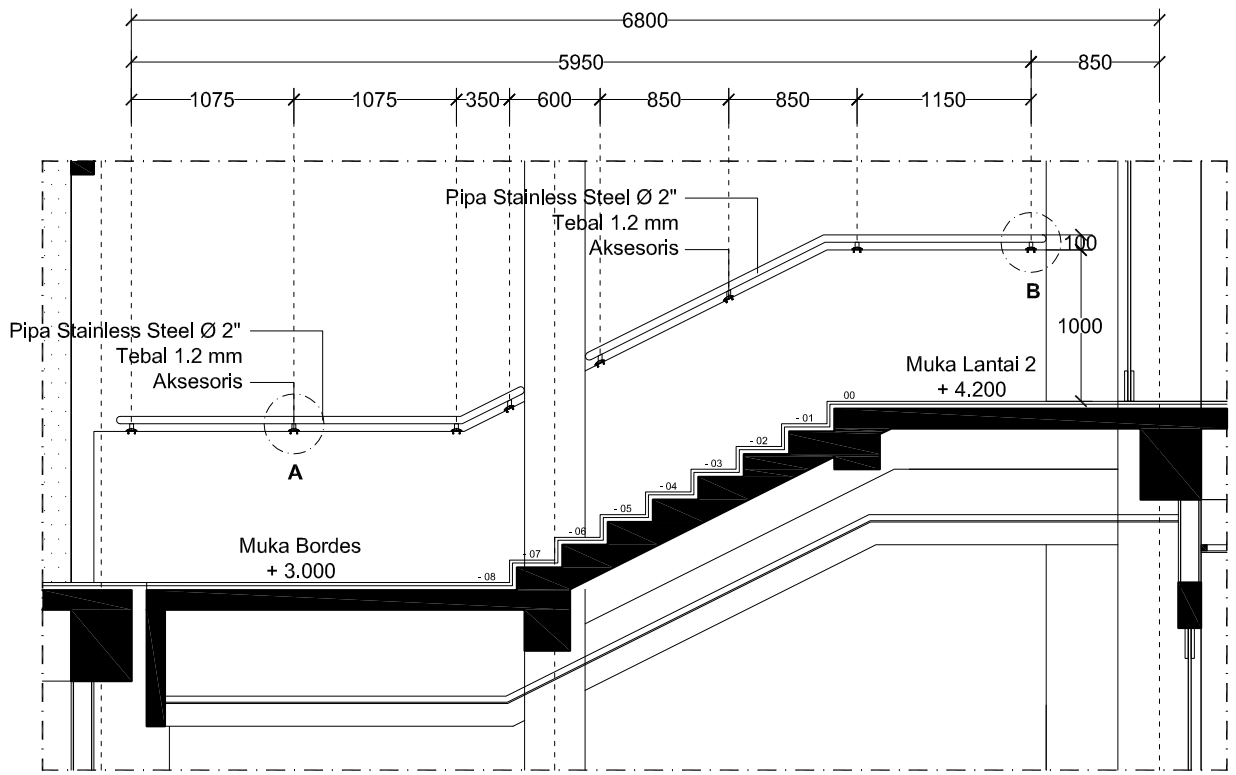

DETAIL HANDRAIL (H03)

SKALA 1 : 50

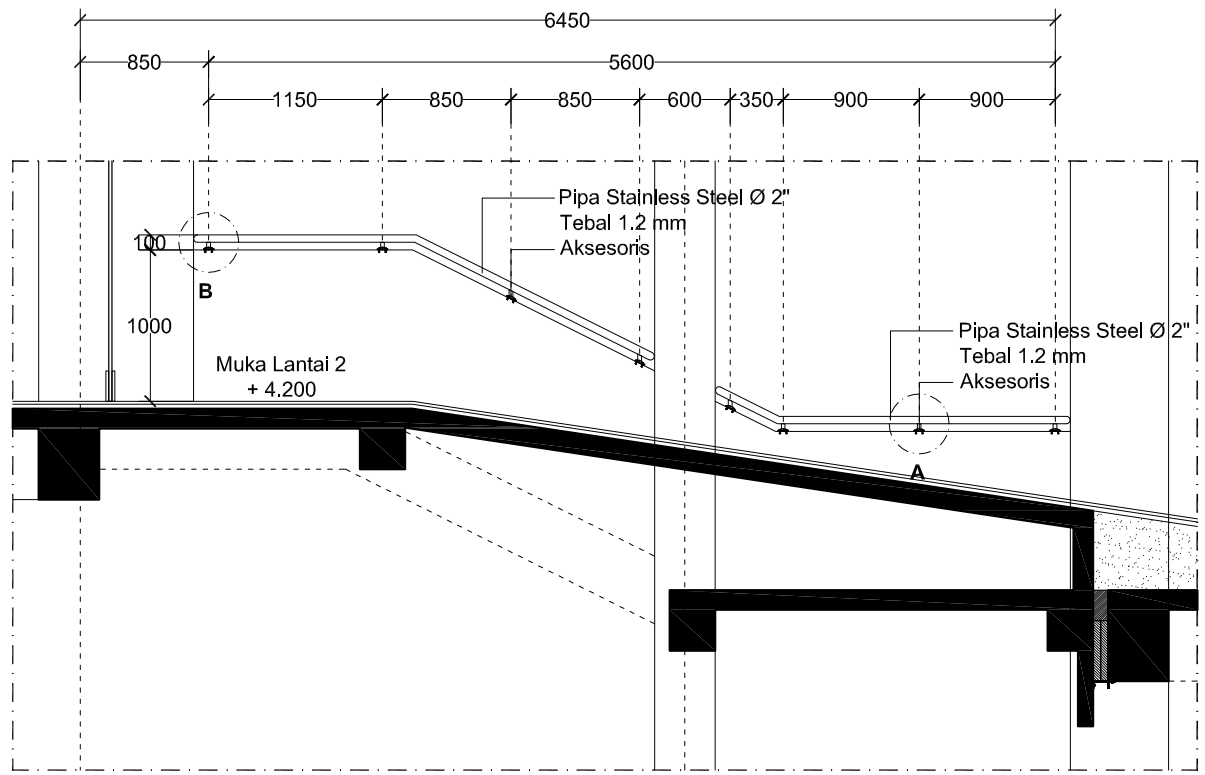

DETAIL HANDRAIL (H04)

SKALA 1 : 50

GAMBAR KERJA

UNIVERSITAS NEGERI YOGYAKARTA
KOMPLEK UNIVERSITAS NEGERI YOGYAKARTA
KARANGMALANG, DEPOK, SLEMAN, YOGYAKARTA 55281

PEKERJAAN

PEMBANGUNAN GEDUNG DIGITAL LIBRARY UNY

LOKASI

KARANGMALANG, DEPOK, SLEMAN, YOGYAKARTA


REVISI

No	Tgl	Lokasi	Gbr	Dicek	Diset


JUDUL GAMBAR	SKALA
DETAIL HANDRAIL TANGGA PENGHUBUNG LANTAI 02	1 : 50

DITERBITKAN


NO	KODE	JMLH LBR
119	ARS - 2017	174

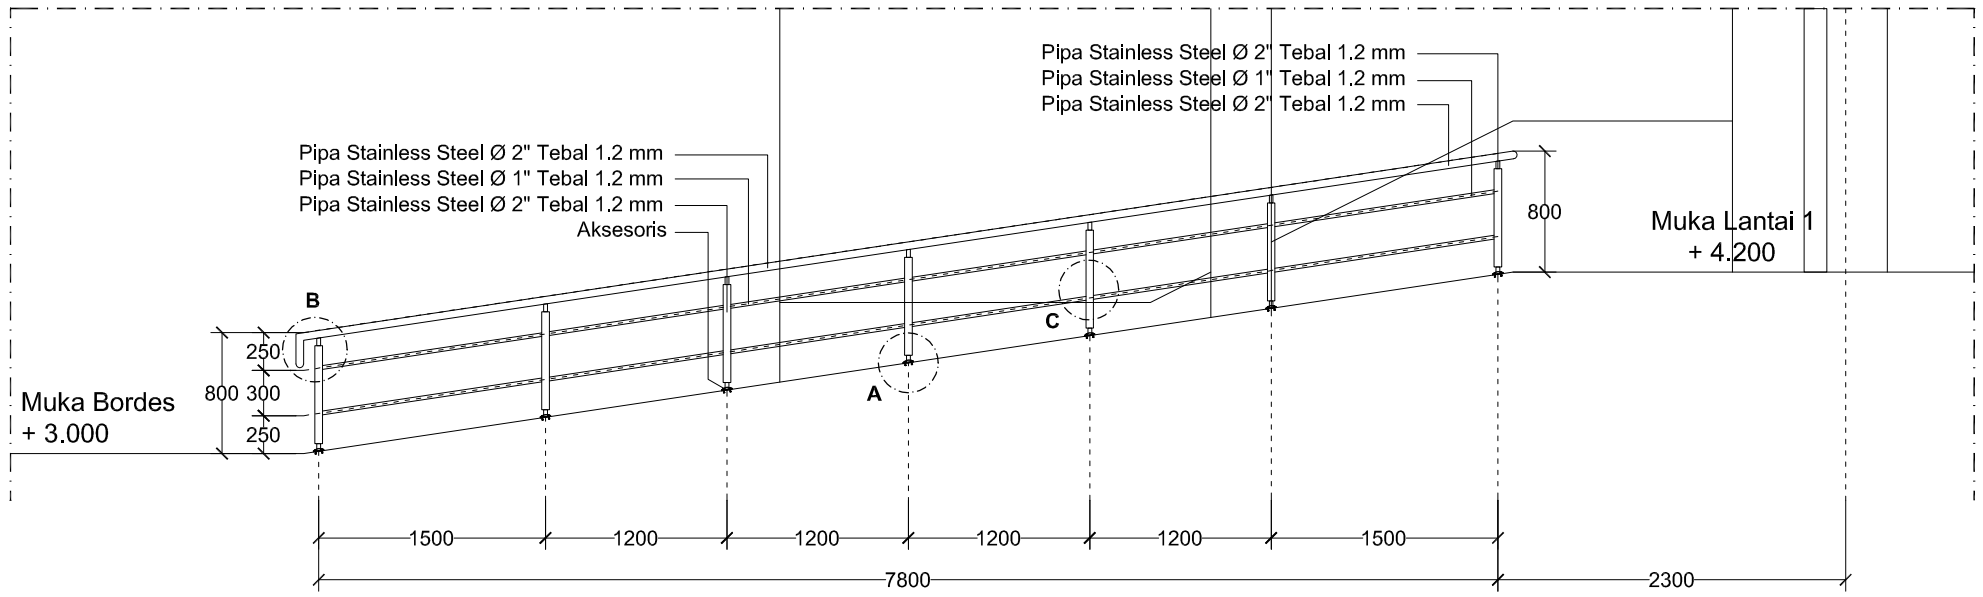


DETAIL RAILLING (R01)
SKALA 1 : 50

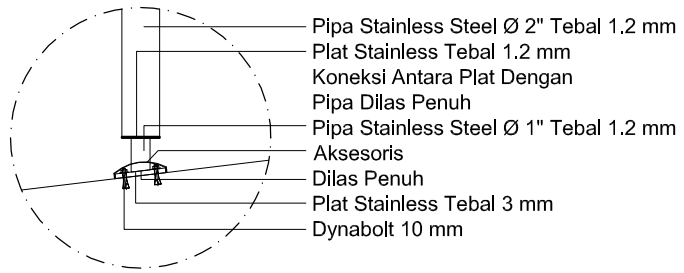


DETAIL A
SKALA 1 : 10

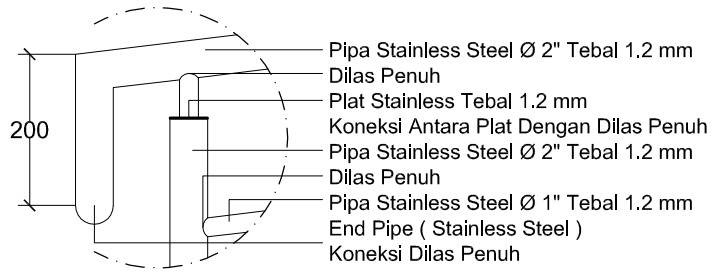


DETAIL B
SKALA 1 : 10

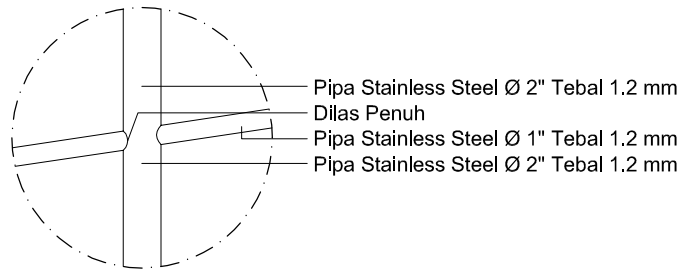

DETAIL C
SKALA 1 : 10

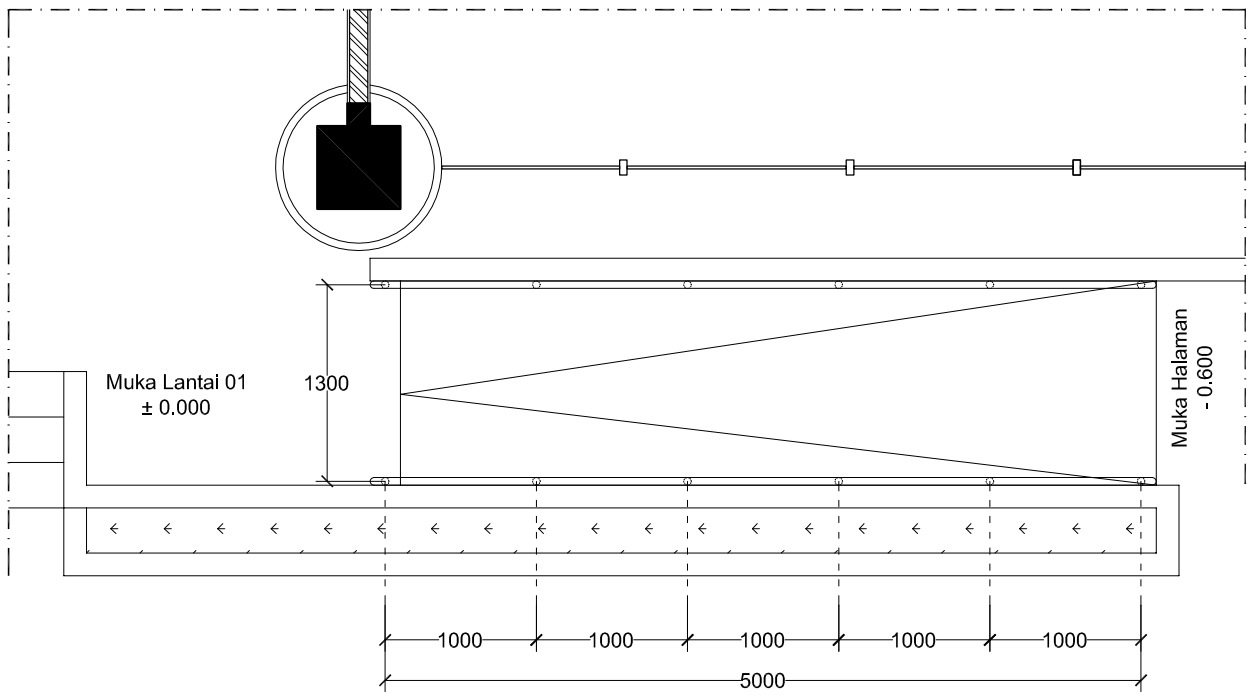

DENAH RAILLING RAM
SKALA 1 : 50

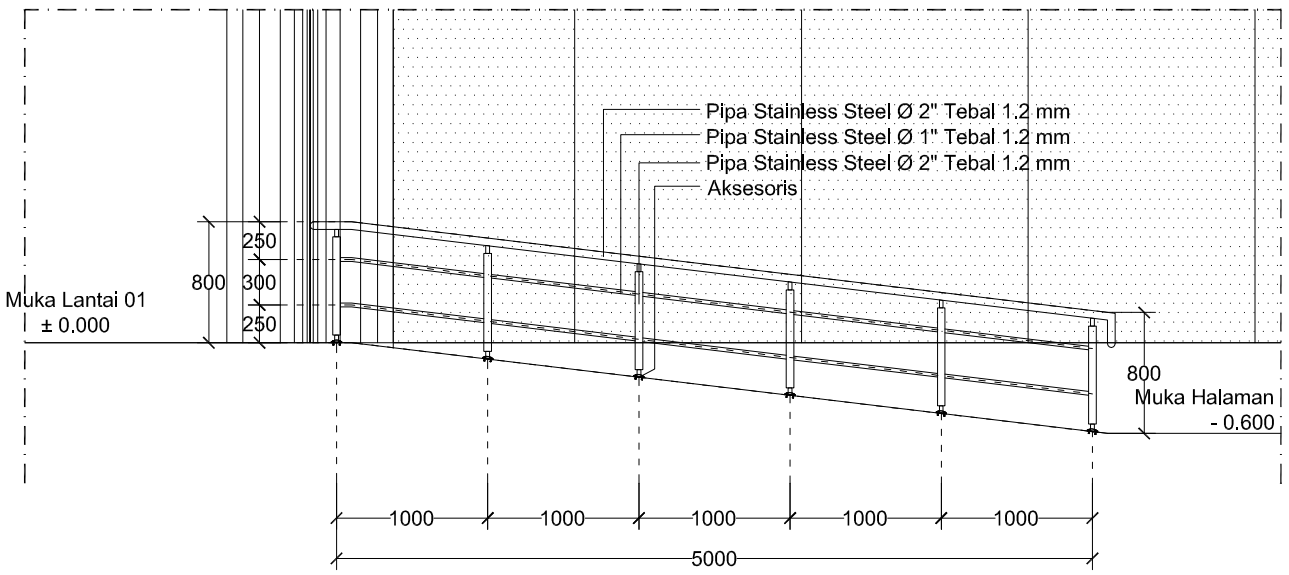

DETAIL RAILLING (R01)
SKALA 1 : 50

GAMBAR KERJA

UNIVERSITAS NEGERI YOGYAKARTA
KOMPLEK UNIVERSITAS NEGERI YOGYAKARTA
KARANGMALANG, DEPOK, SLEMAN, YOGYAKARTA 55281

PEKERJAAN
PEMBANGUNAN GEDUNG DIGITAL LIBRARY UNY

LOKASI
KARANGMALANG, DEPOK, SLEMAN, YOGYAKARTA


REVISI

No	Tgl	Lokasi	Gbr	Dicek	Diset


JUDUL GAMBAR	SKALA
DETAIL RAILLING RAM	1 : 50

DITERBITKAN

NO	KODE	JMLH LBR
120	ARS - 2017	174

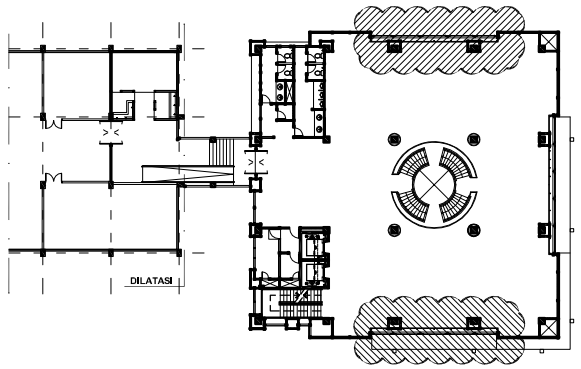


KEYPLAN RAILLING LANTAI 02

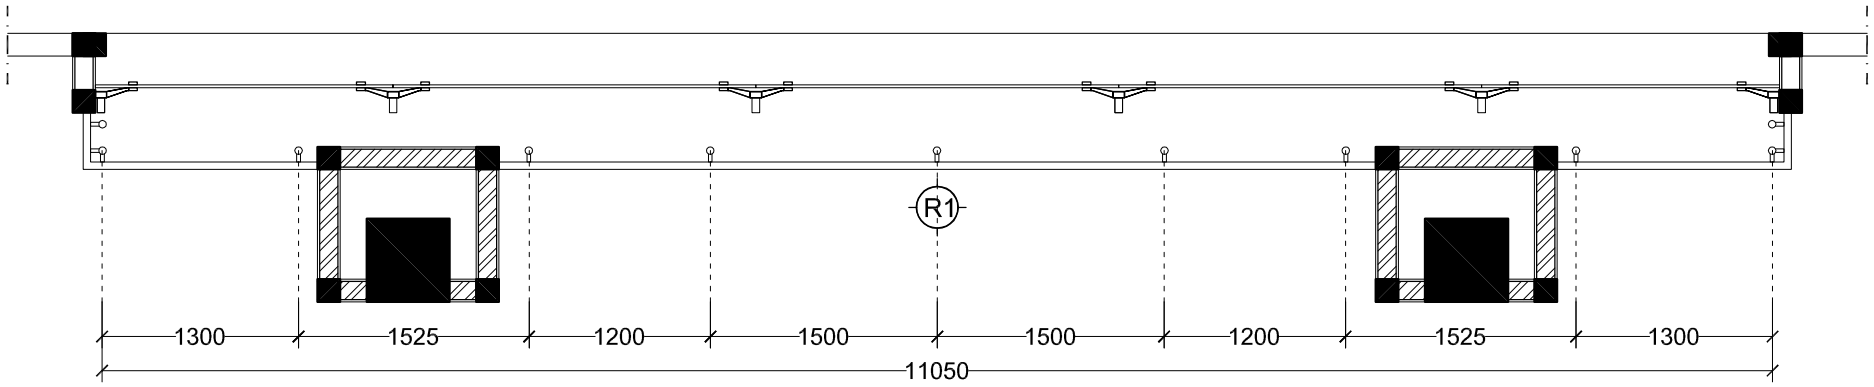


RENCANA RAILLING LANTAI 02

SKALA 1 : 50

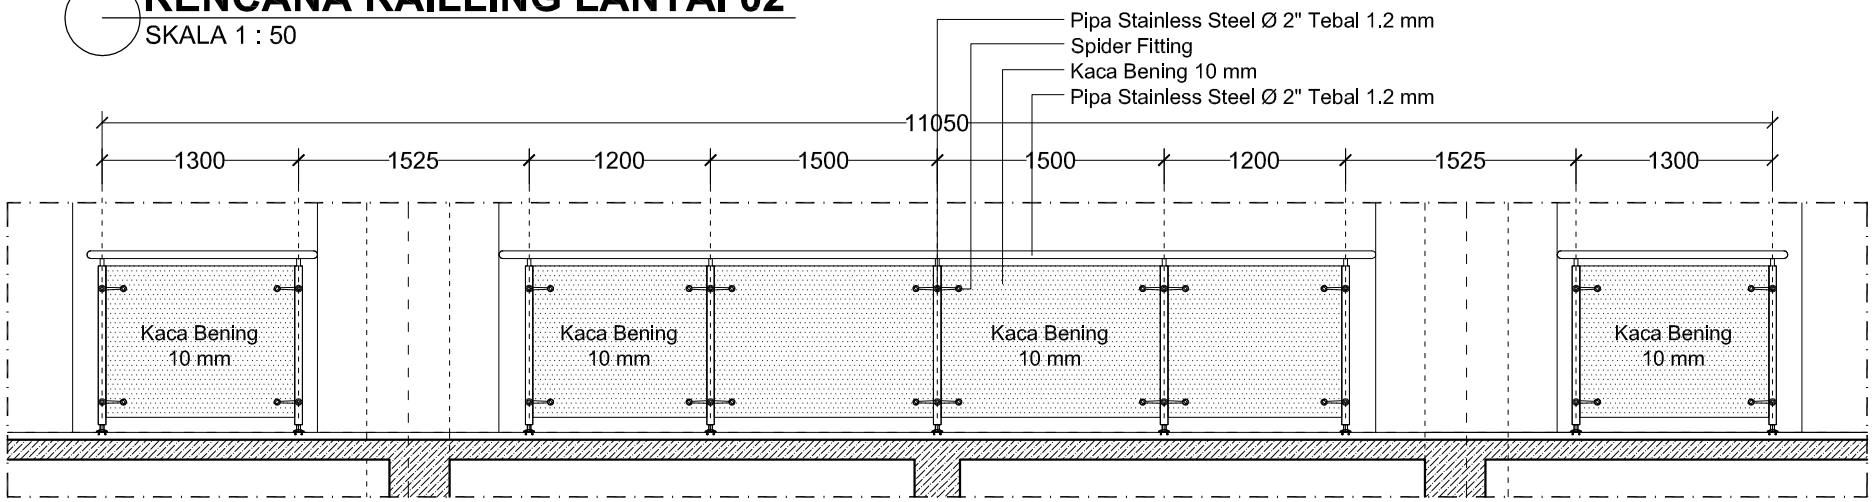


DETAIL RAILING (R01)

SKALA 1 : 50

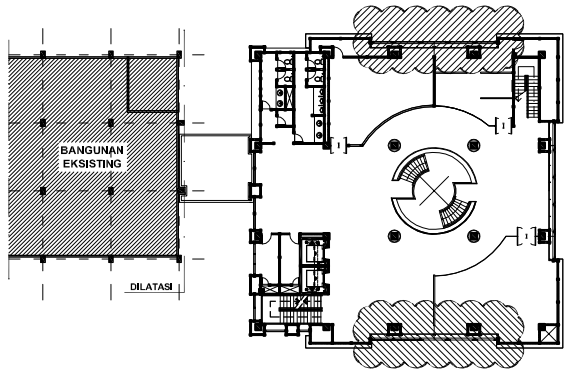


KEYPLAN RAILLING LANTAI 03

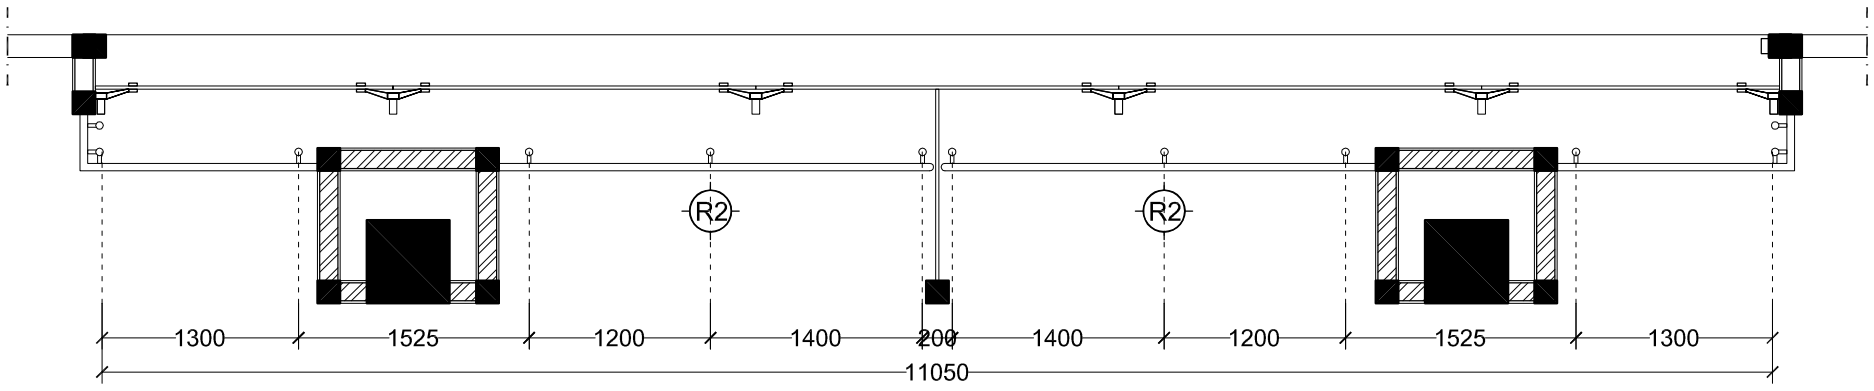

RENCANA RAILLING LANTAI 03

SKALA 1 : 50

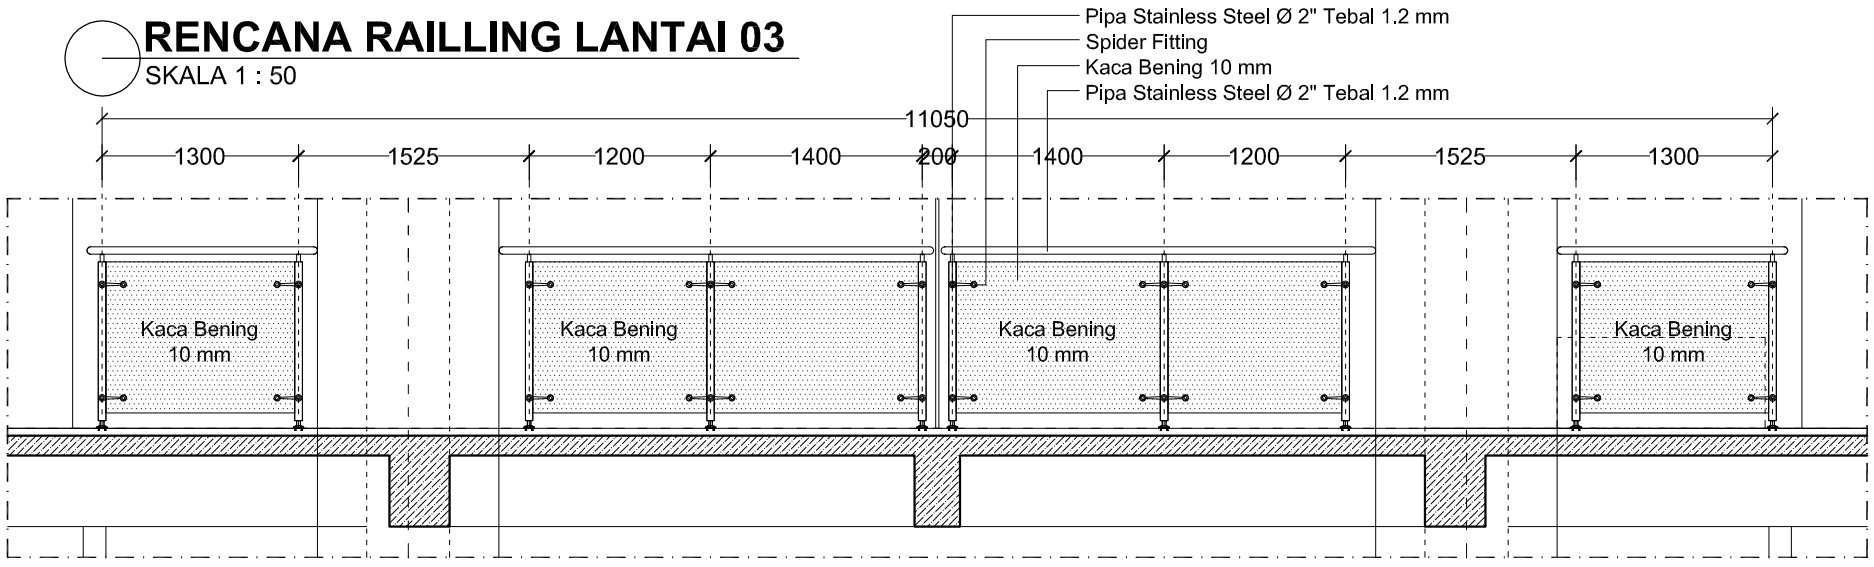

DETAIL RAILING (R02)

SKALA1 : 50

GAMBAR KERJA

UNIVERSITAS NEGERI YOGYAKARTA
KOMPLEK UNIVERSITAS NEGERI YOGYAKARTA
KARANGMALANG, DEPOK, SLEMAN, YOGYAKARTA 55281

PEKERJAAN

PEMBANGUNAN GEDUNG DIGITAL LIBRARY UNY

LOKASI

KARANGMALANG, DEPOK, SLEMAN, YOGYAKARTA


REVISI

No	Tgl	Lokasi	Gbr	Dicek	Diset


JUDUL GAMBAR	SKALA
RENCANA RAILLING LT. 02 & LT. 03	1 : 50
DETAIL RAILING	1 : 50

DITERBITKAN


NO	KODE	JMLH LBR
121	ARS - 2017	174

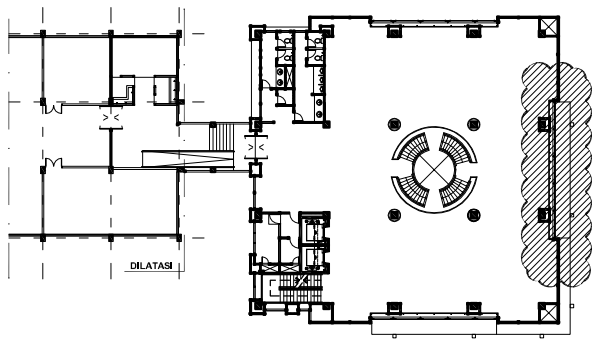


KEYPLAN RAILING

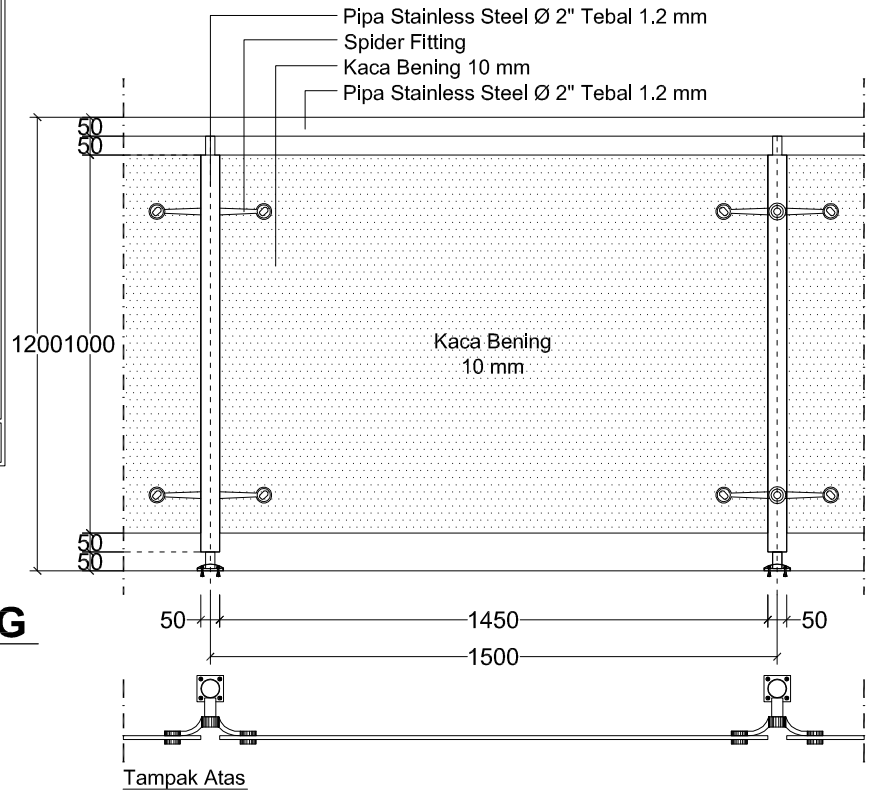


Tampak Atas

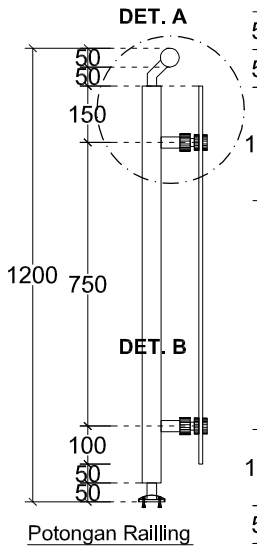

Potongan Railling

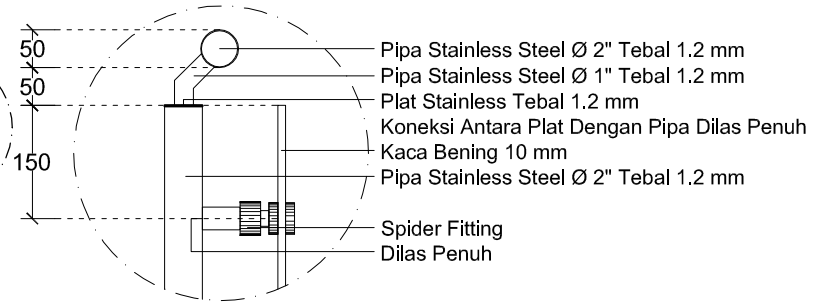


DETAIL A

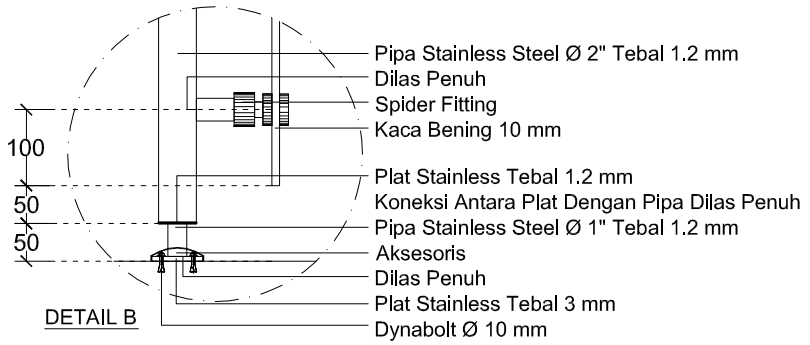

DETAIL B


DETAIL MODUL RAILLING

SKALA 1 : 20

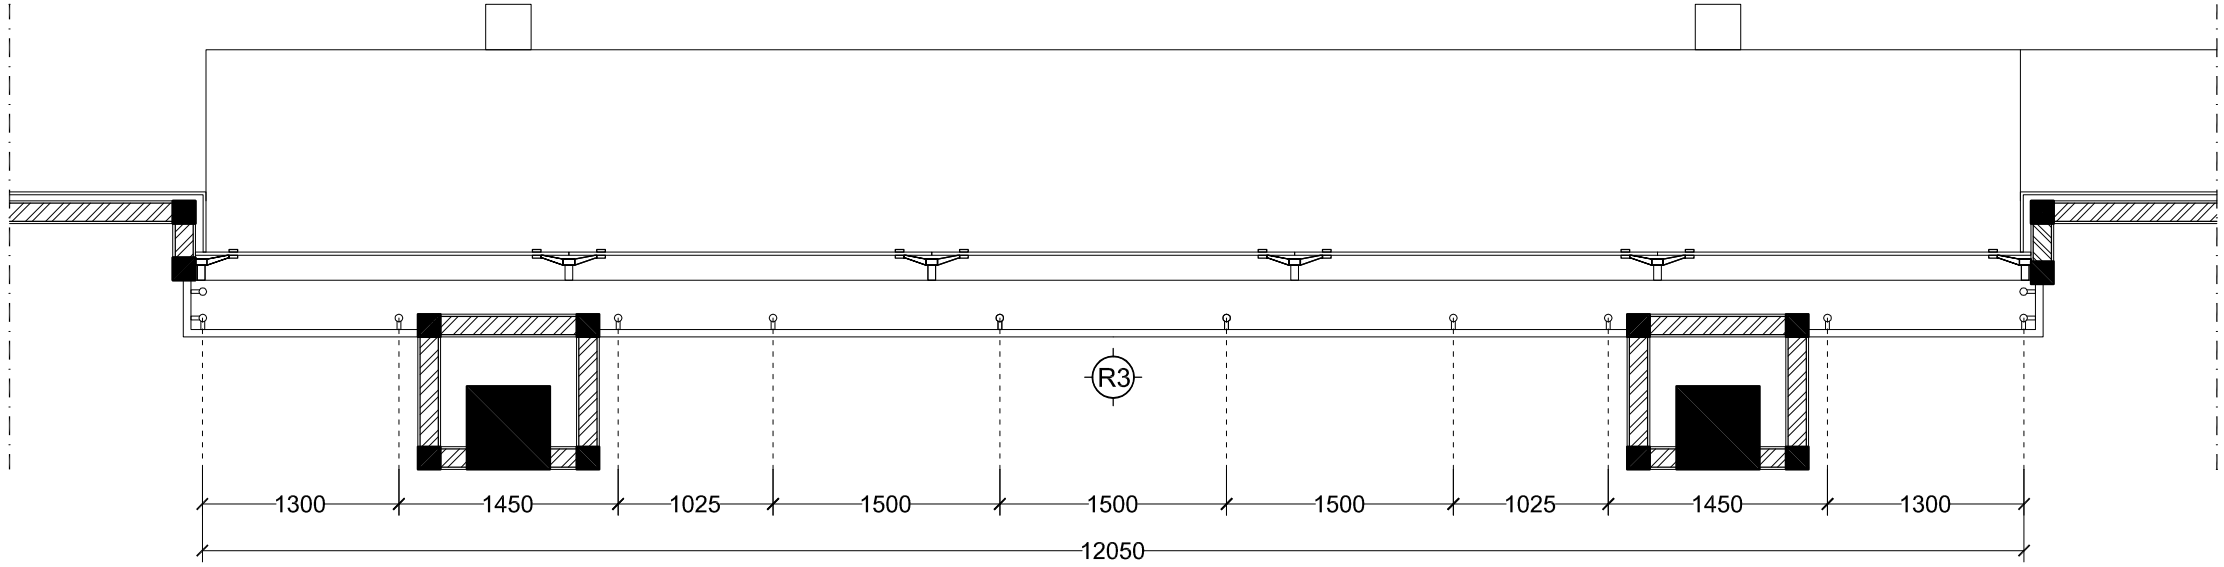

RENCANA RAILLING LANTAI 02 - 03

SKALA 1 : 50

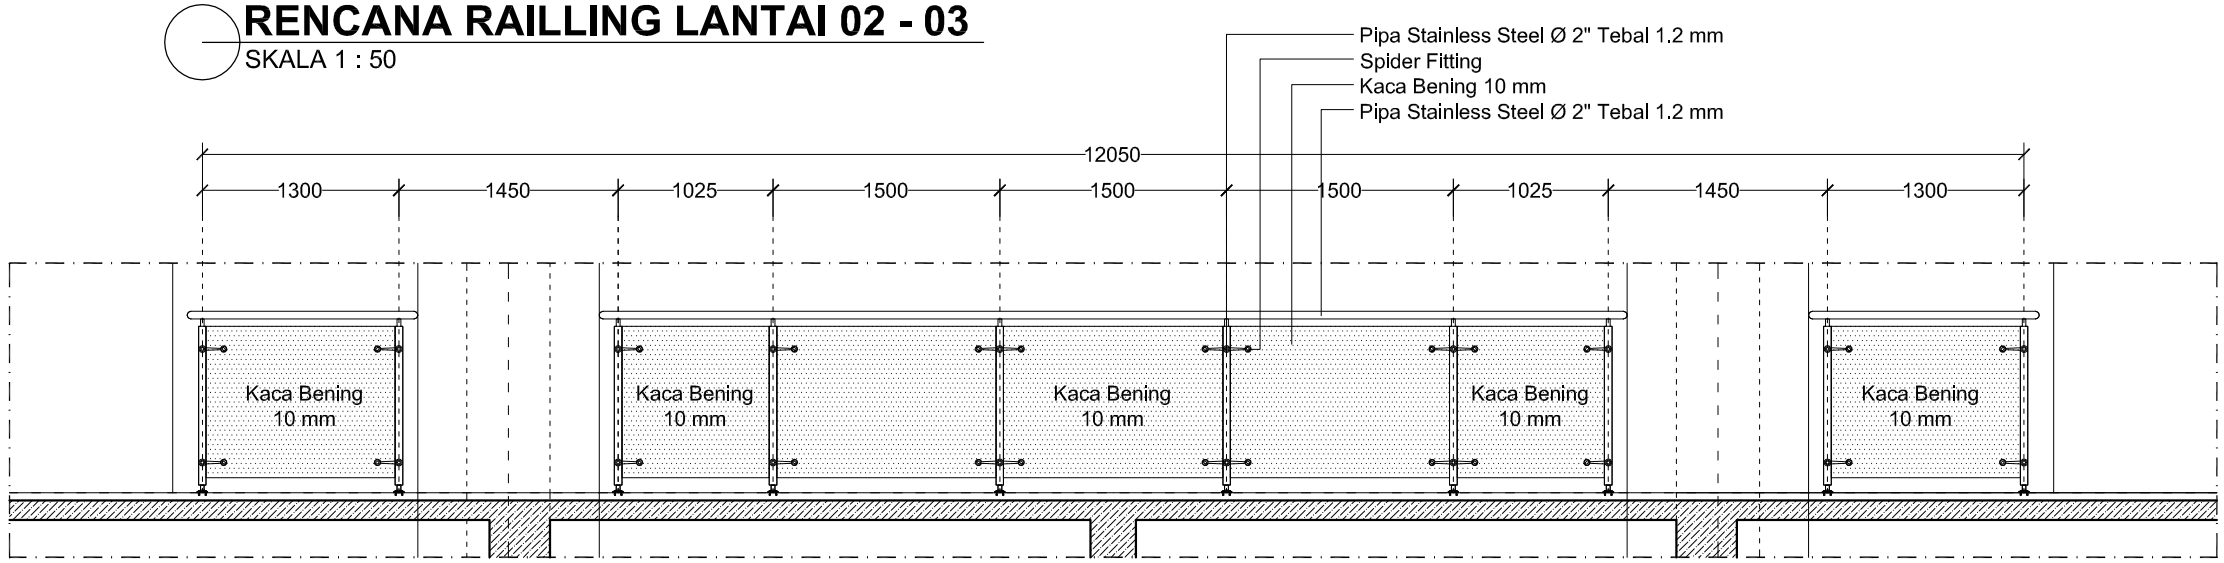

DETAIL RAILING (R03)

SKALA 1 : 50

GAMBAR KERJA

UNIVERSITAS NEGERI YOGYAKARTA
KOMPLEK UNIVERSITAS NEGERI YOGYAKARTA
KARANGMALANG, DEPOK, SLEMAN, YOGYAKARTA 55281

PEKERJAAN

PEMBANGUNAN GEDUNG DIGITAL LIBRARY UNY

LOKASI

KARANGMALANG, DEPOK, SLEMAN, YOGYAKARTA


REVISI

No	Tgl	Lokasi	Gbr	Dicek	Diset


JUDUL GAMBAR	SKALA
RENCANA RAILLING LT. 02 - 03 DETAIL RAILLING	1 : 50 1 : 50

DITERBITKAN


NO	KODE	JMLH LBR
122	ARS - 2017	174

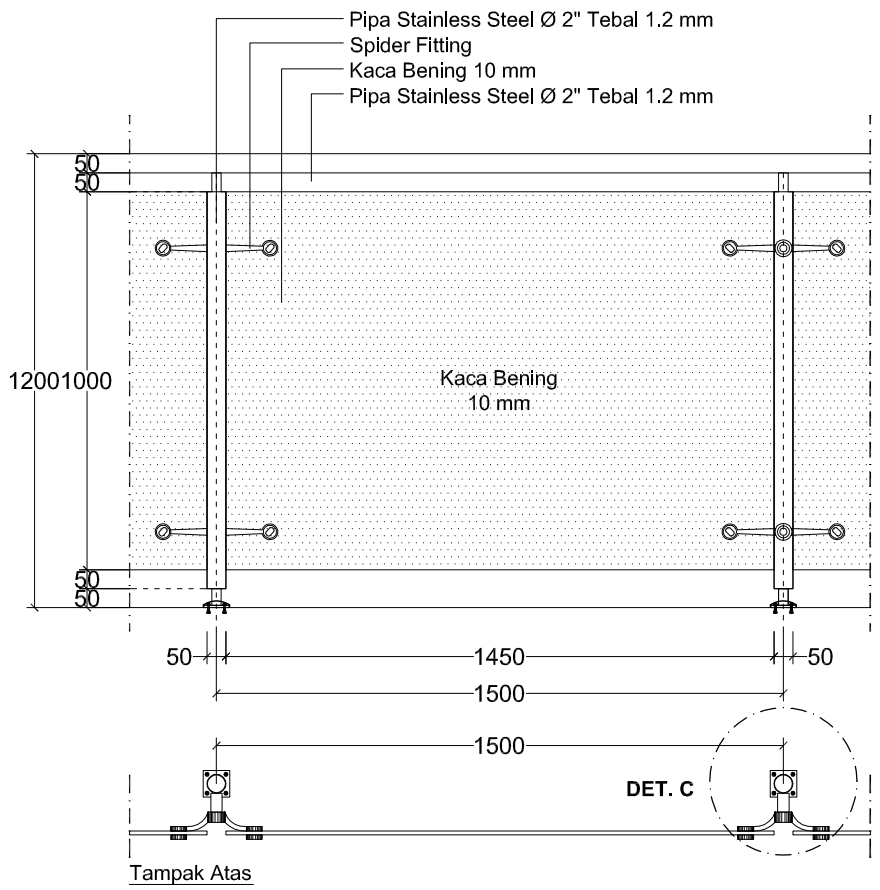


Tampak Atas

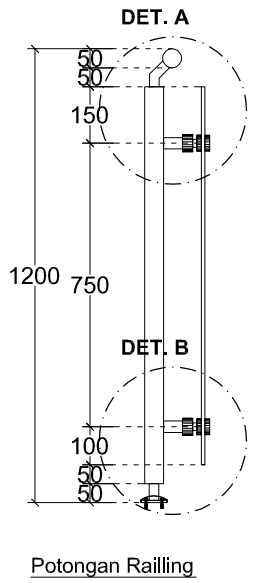


Potongan Railling

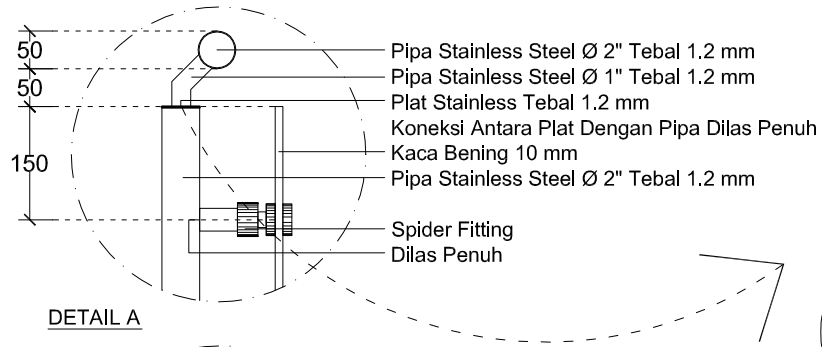


DETAIL A

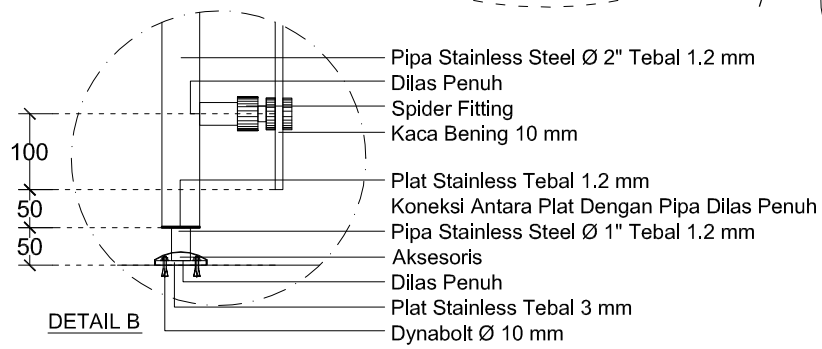

DETAIL B

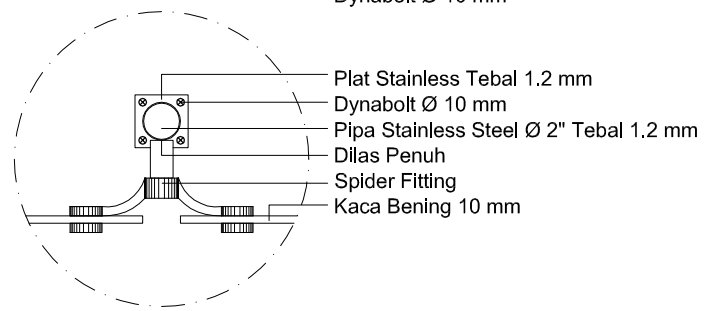

DETAIL C

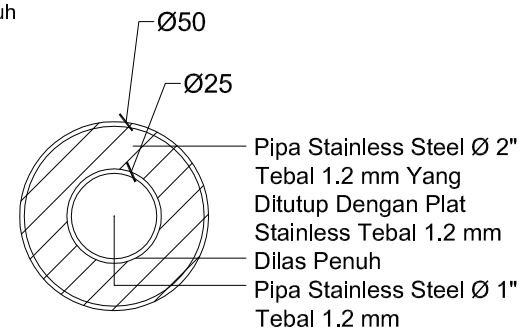

DETAIL RAILING MODUL

SKALA 1 : 50

GAMBAR KERJA

UNIVERSITAS NEGERI YOGYAKARTA
KOMPLEK UNIVERSITAS NEGERI YOGYAKARTA
KARANGMALANG, DEPOK, SLEMAN, YOGYAKARTA 55281

PEKERJAAN

PEMBANGUNAN GEDUNG DIGITAL LIBRARY UNY

LOKASI

KARANGMALANG, DEPOK, SLEMAN, YOGYAKARTA


REVISI

No	Tgl	Lokasi	Gbr	Dicek	Diset


JUDUL GAMBAR	SKALA
DETAIL MODUL RAILLING	1 : 20

DITERBITKAN

NO	KODE	JMLH LBR
123	ARS - 2017	174

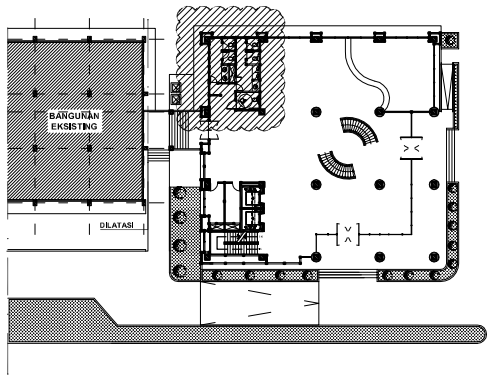


KEYPLAN TANGGA MAINTENANCE SHAFT MEKANIKAL

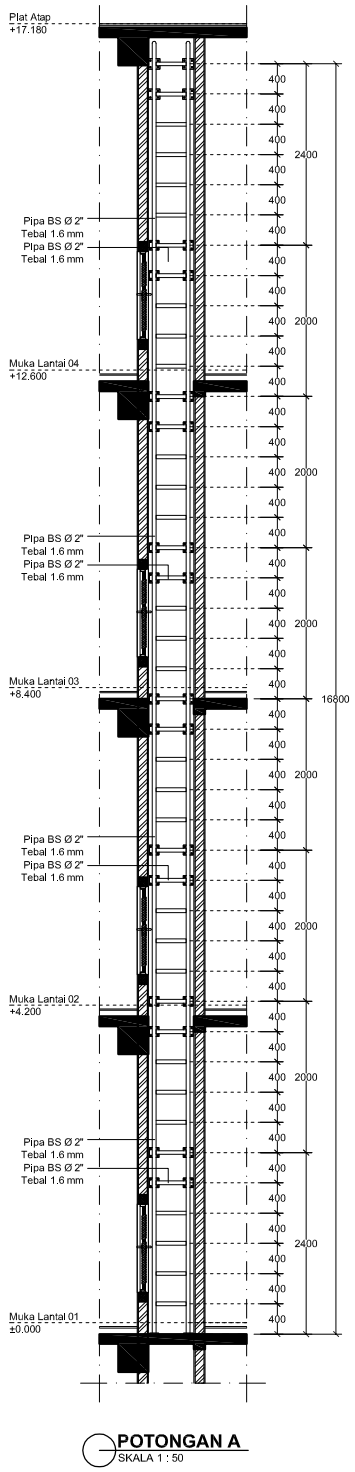


POTONGAN A
SKALA 1 : 50


KEYPLAN POTONGAN A

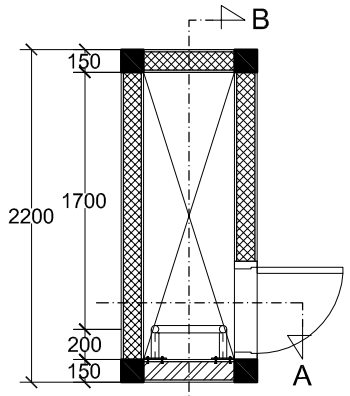


DENAH SHAFT MEKANIKAL
SKALA 1 : 50

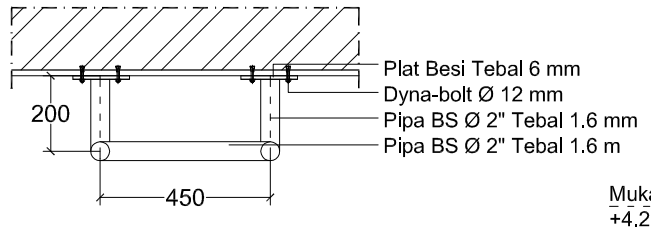


DETAIL A
SKALA 1 : 20

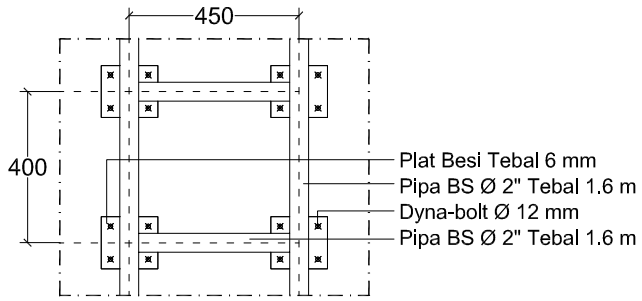


DETAIL B
SKALA 1 : 20

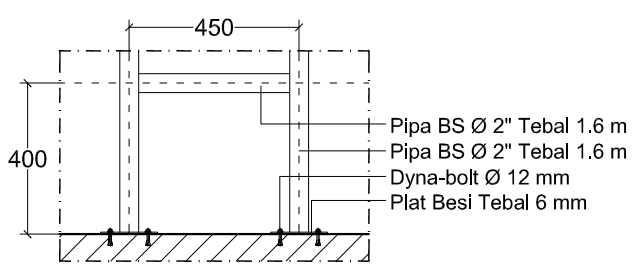

DETAIL C
SKALA 1 : 20

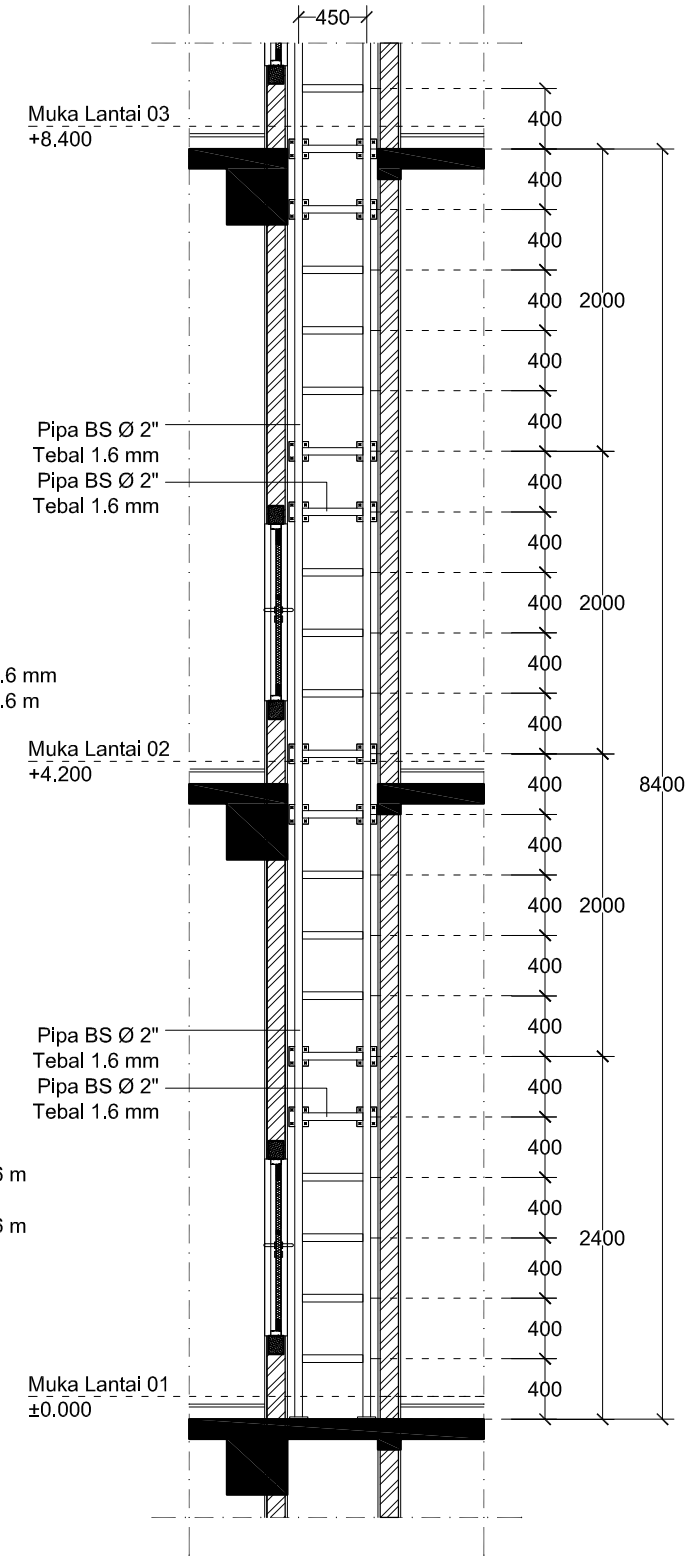

POTONGAN A
SKALA 1 : 50

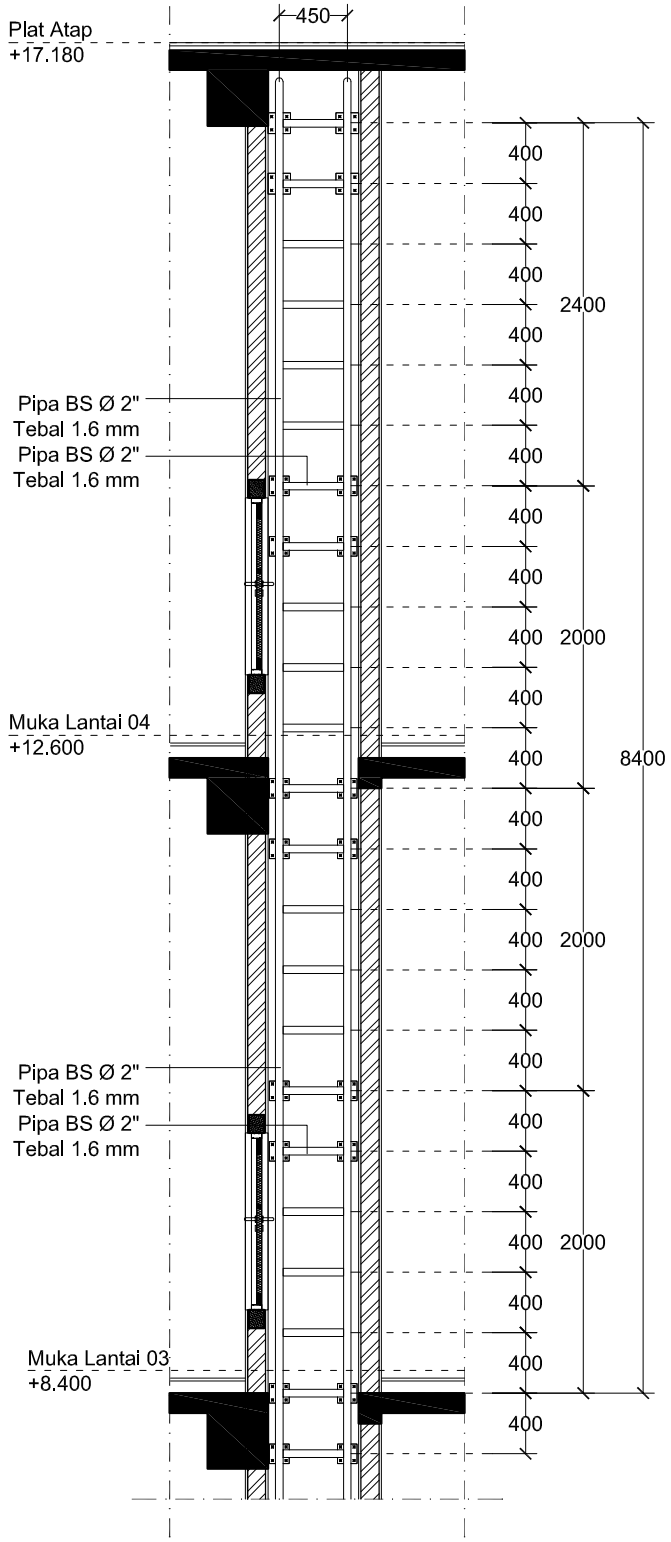

GAMBAR KERJA

UNIVERSITAS NEGERI YOGYAKARTA
KOMPLEK UNIVERSITAS NEGERI YOGYAKARTA
KARANGMALANG, DEPOK, SLEMAN, YOGYAKARTA 55281

PEKERJAAN

PEMBANGUNAN GEDUNG DIGITAL LIBRARY UNY

LOKASI

KARANGMALANG, DEPOK, SLEMAN, YOGYAKARTA


REVISI

No	Tgl	Lokasi	Gbr	Dicek	Diset


JUDUL GAMBAR	SKALA
DETAIL TANGGA MAINTENANCE SHAFT MEKANIKAL	1 : 50

DITERBITKAN

NO	KODE	JMLH LBR
124	ARS - 2017	174

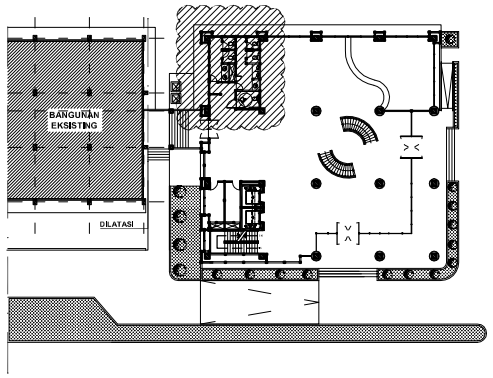



KEYPLAN TANGGA MAINTENANCE SHAFT MEKANIKAL

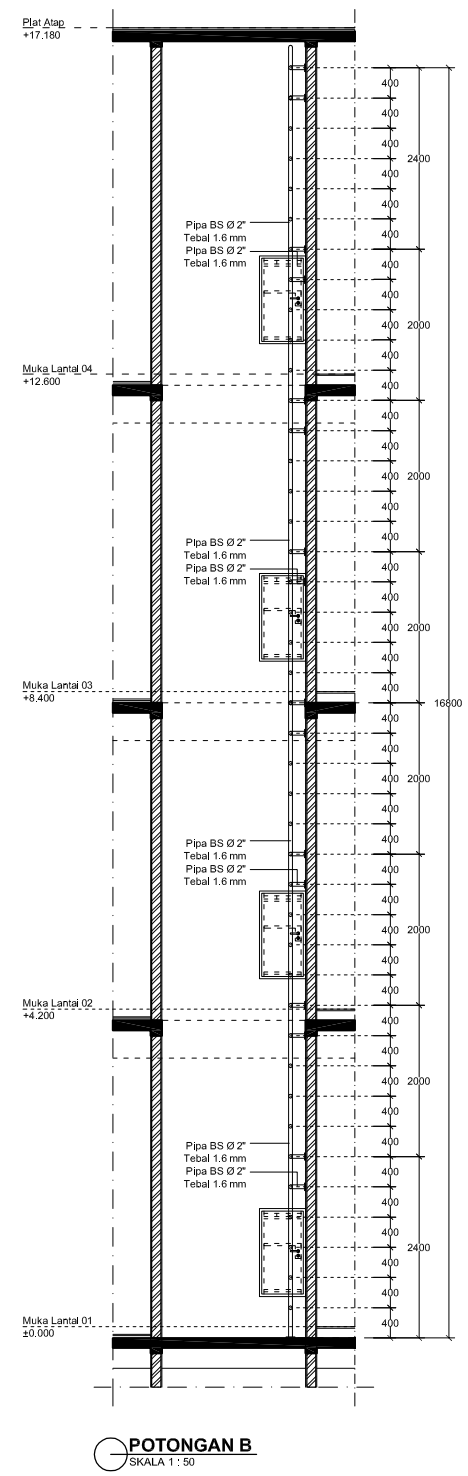


POTONGAN B
SKALA 1 : 50

KEYPLAN POTONGAN B

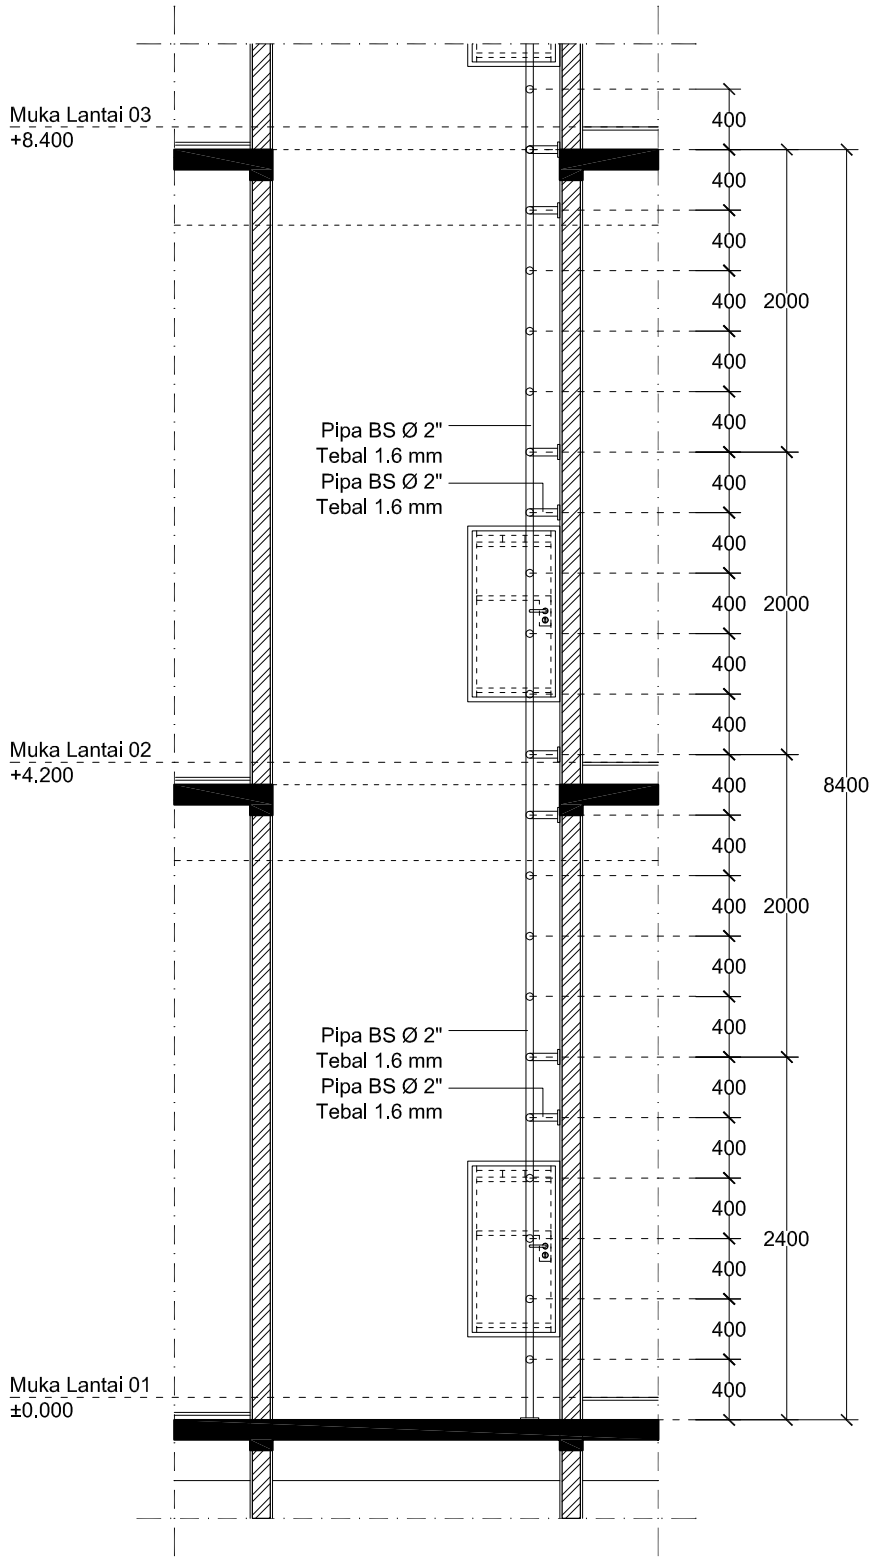


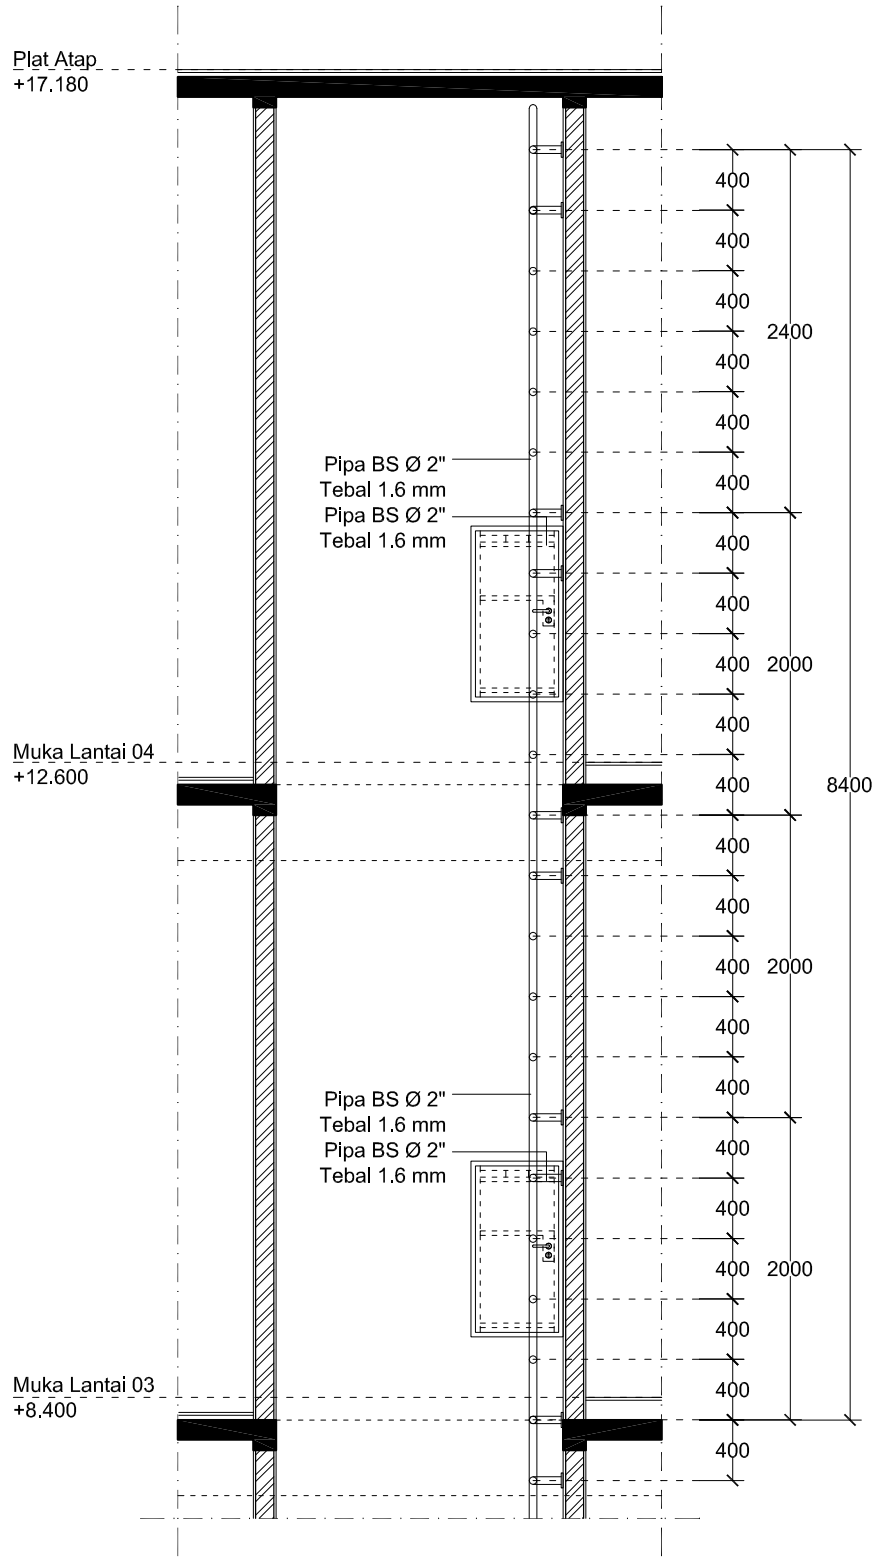

POTONGAN B
SKALA 1 : 50

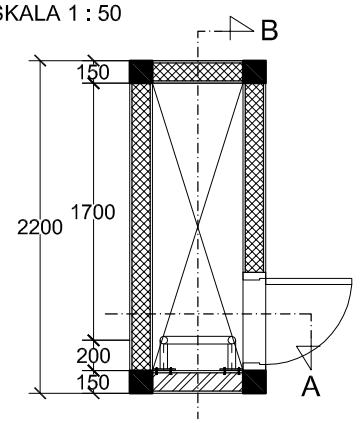

DENAH SHAFT MEKANIKAL
SKALA 1 : 50

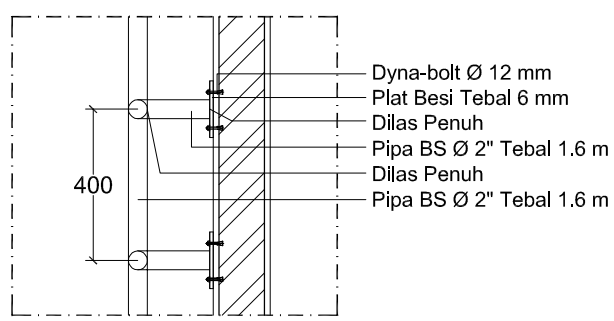

DETAIL A
SKALA 1 : 20

GAMBAR KERJA

UNIVERSITAS NEGERI YOGYAKARTA
KOMPLEK UNIVERSITAS NEGERI YOGYAKARTA
KARANGMALANG, DEPOK, SLEMAN, YOGYAKARTA 55281

PEKERJAAN

PEMBANGUNAN GEDUNG DIGITAL LIBRARY UNY

LOKASI

KARANGMALANG, DEPOK, SLEMAN, YOGYAKARTA


REVISI

No	Tgl	Lokasi	Gbr	Dicek	Diset


JUDUL GAMBAR	SKALA
DETAIL TANGGA MAINTENANCE SHAFT MEKANIKAL	1 : 50

DITERBITKAN


NO	KODE	JMLH LBR
125	ARS - 2017	174

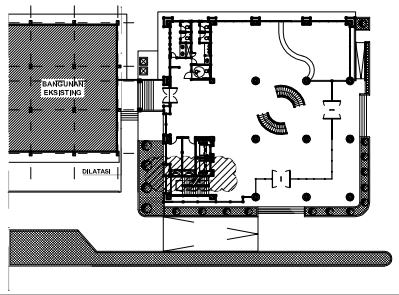


KEYPLAN TANGGA MAINTENANCE SHAFT ELEKTRIKAL

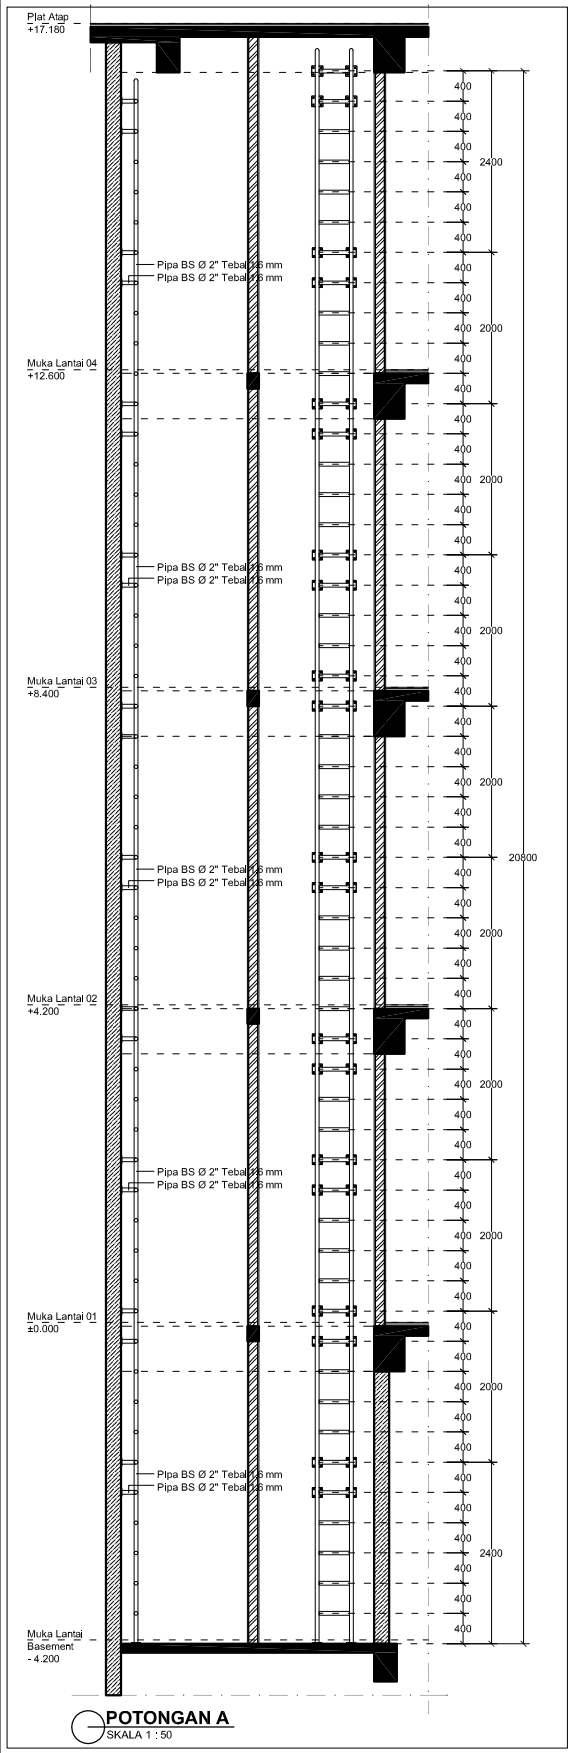


POTONGAN A
SKALA 1 : 50

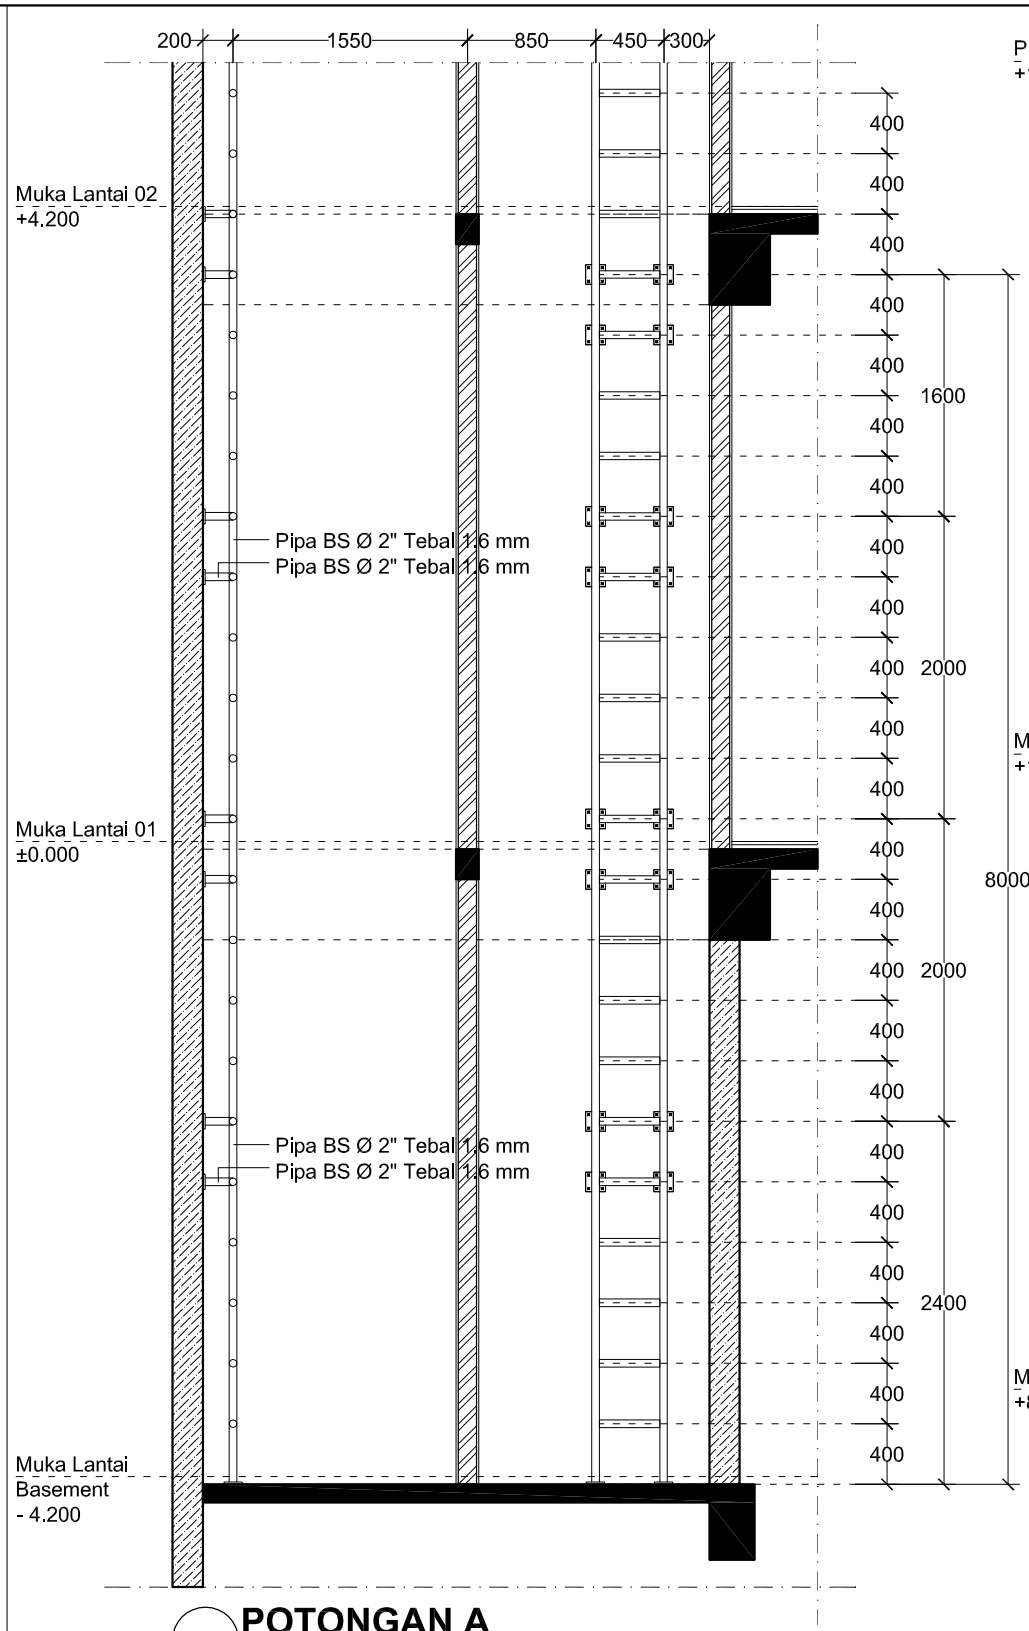

POTONGAN A
SKALA 1 : 50

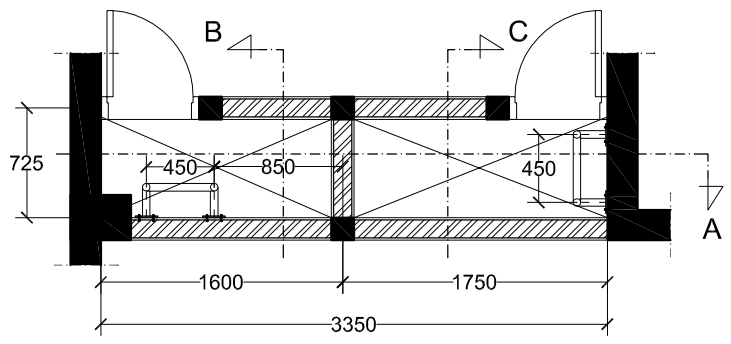

DENAH SHAFT ELEKTRIKAL
SKALA 1 : 50

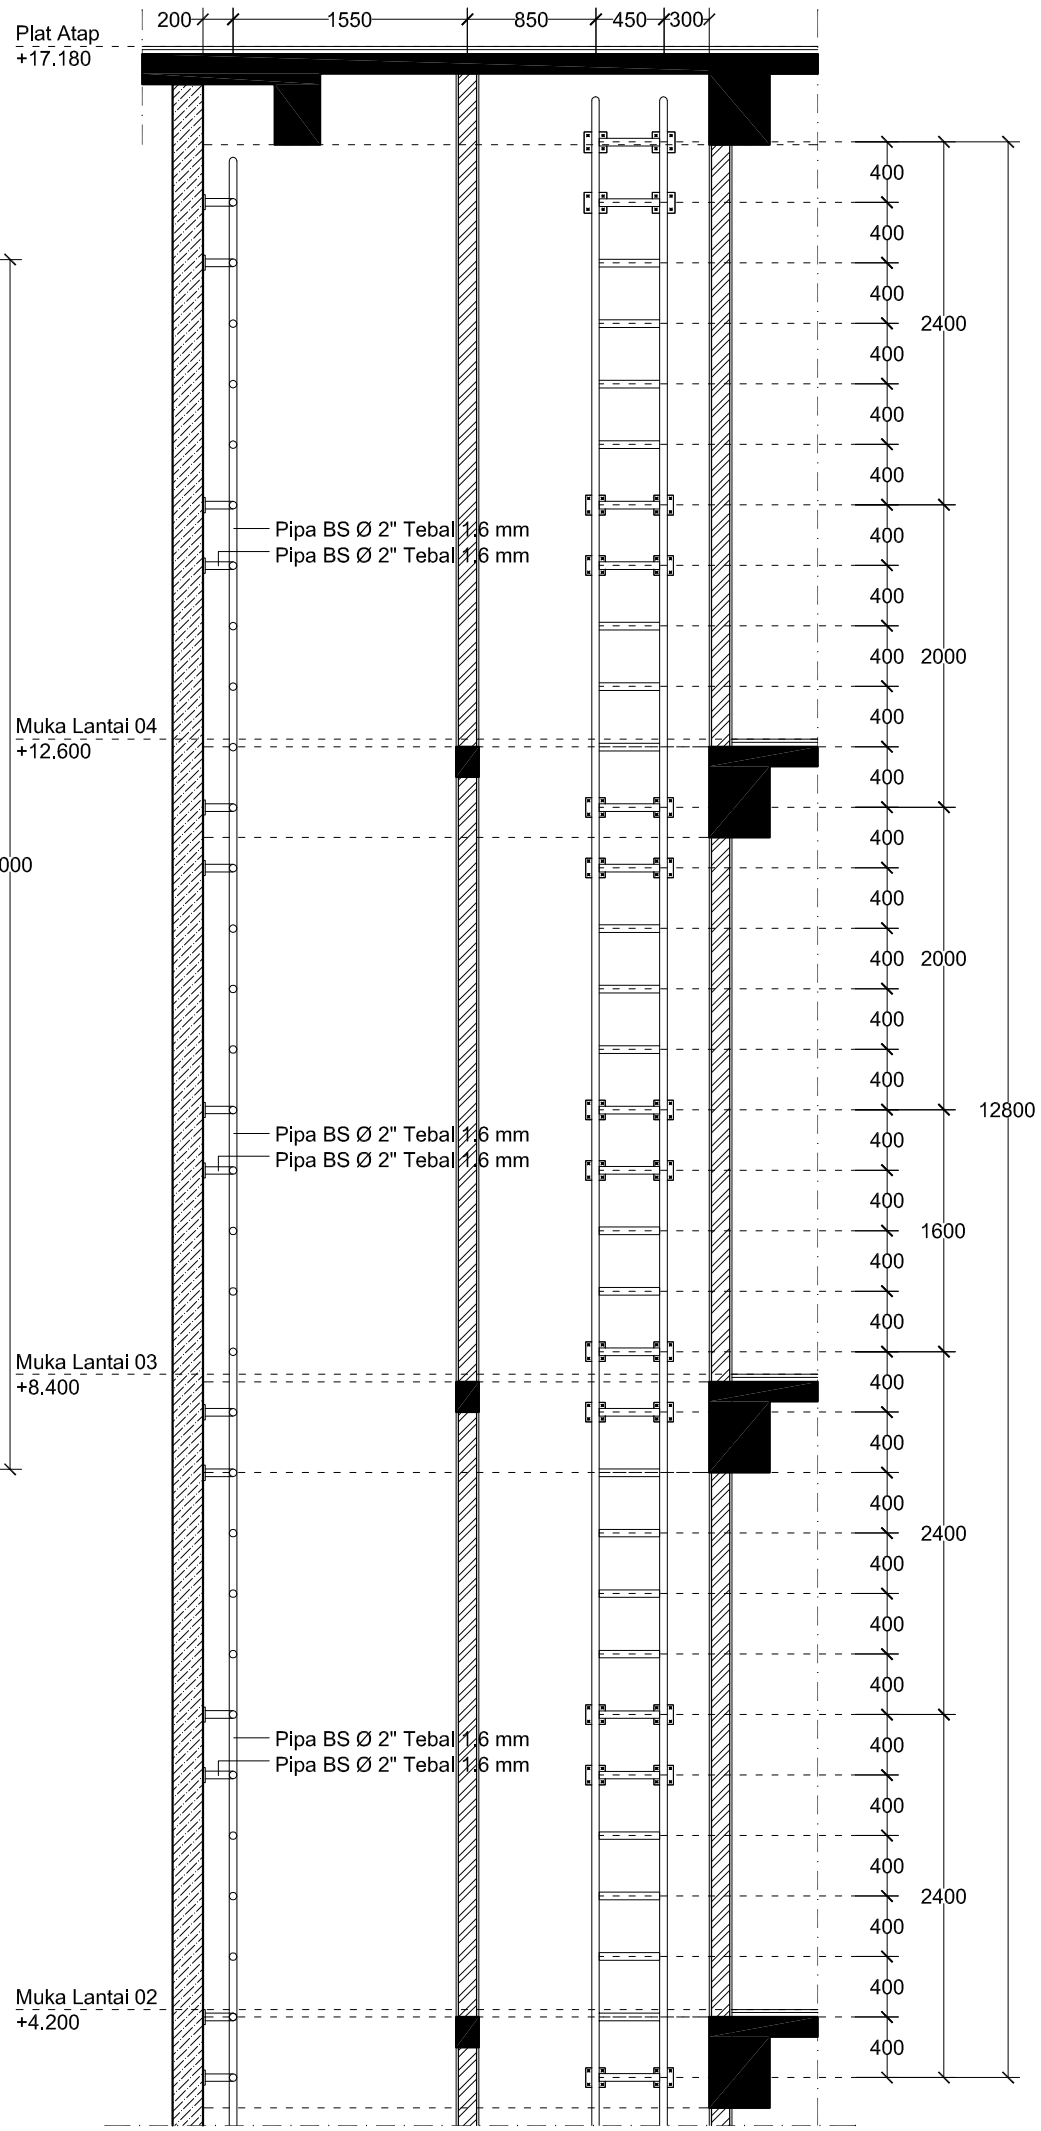

GAMBAR KERJA

UNIVERSITAS NEGERI YOGYAKARTA
KOMPLEK UNIVERSITAS NEGERI YOGYAKARTA
KARANGMALANG, DEPOK, SLEMAN, YOGYAKARTA 55281

PEKERJAAN

PEMBANGUNAN GEDUNG DIGITAL LIBRARY UNY

LOKASI

KARANGMALANG, DEPOK, SLEMAN, YOGYAKARTA


REVISI

No	Tgl	Lokasi	Gbr	Dicek	Diset


JUDUL GAMBAR	SKALA
DETAIL TANGGA MAINTENANCE SHAFT ELEKTRIKAL	1 : 50

DITERBITKAN


NO	KODE	JMLH LBR
126	ARS - 2017	174

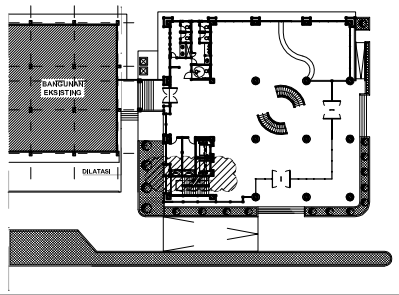


KEYPLAN TANGGA MAINTENANCE SHAFT ELEKTRIKAL

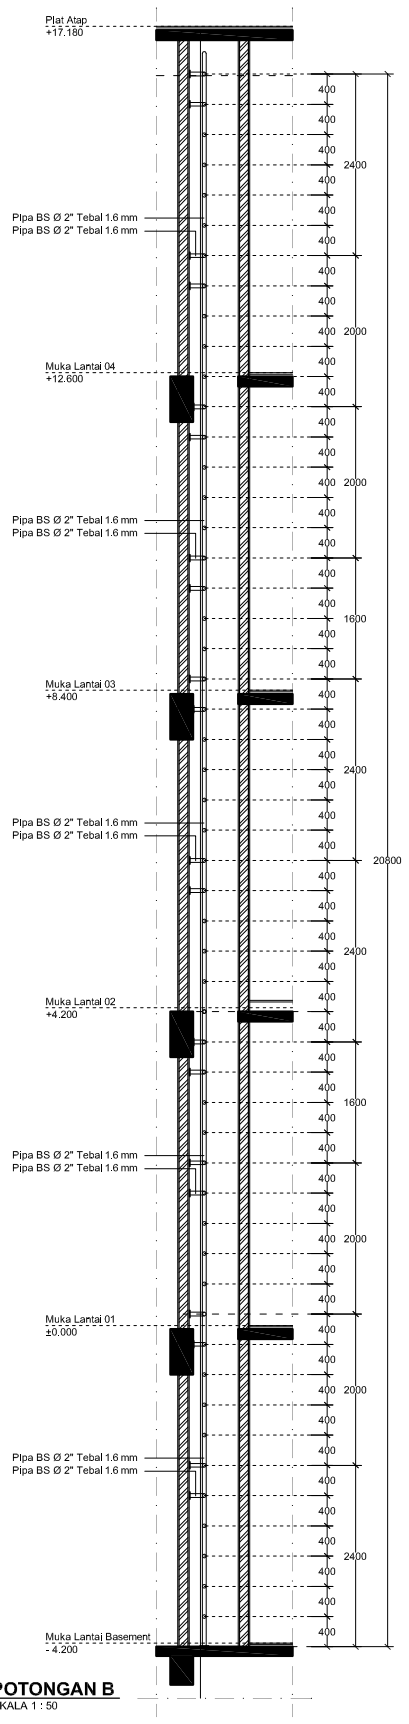


POTONGAN B
SKALA 1 : 50

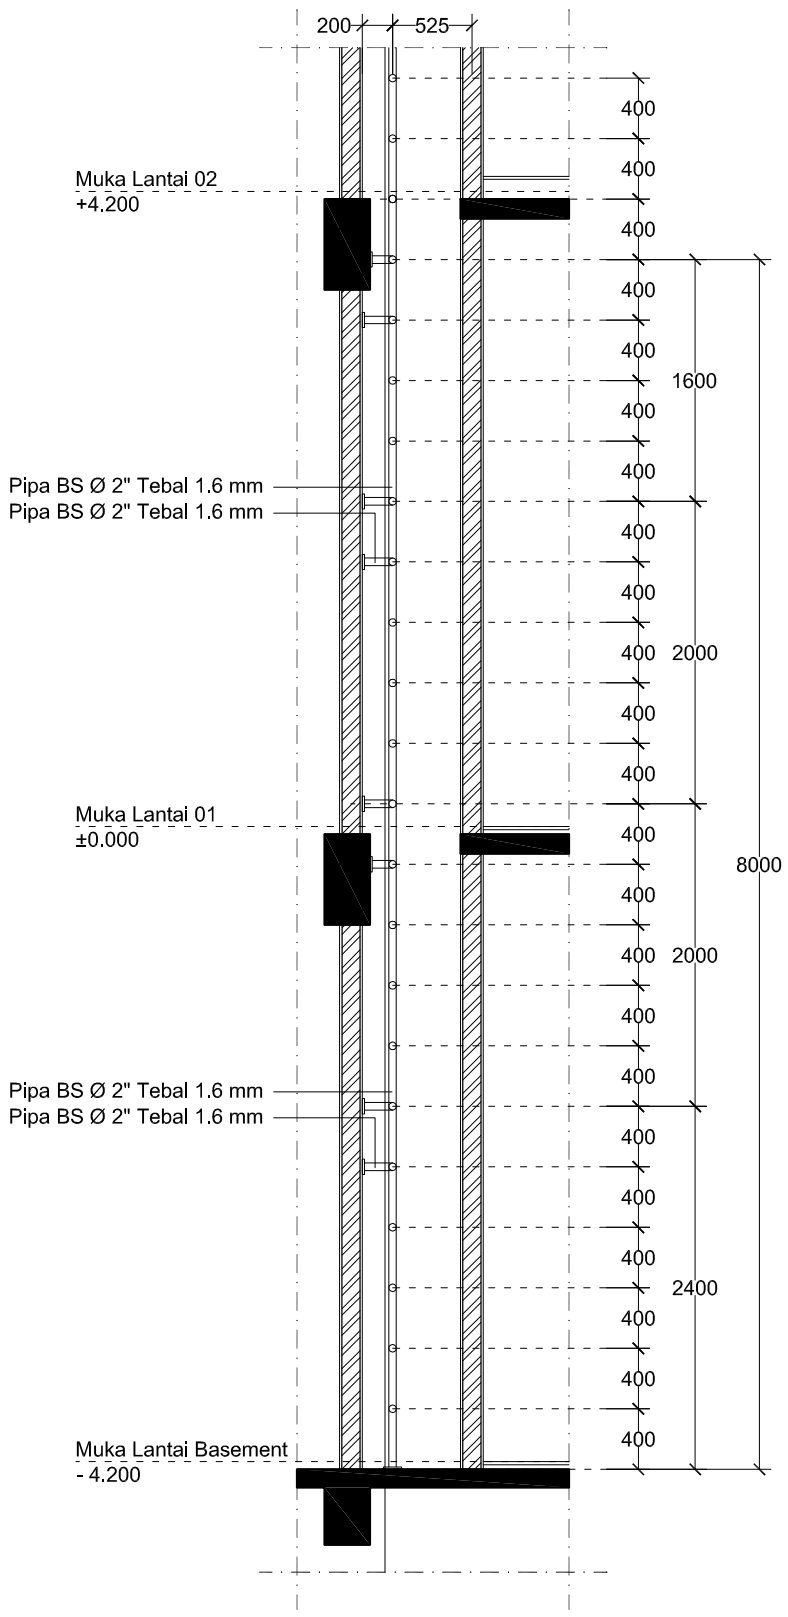

POTONGAN B
SKALA 1 : 50

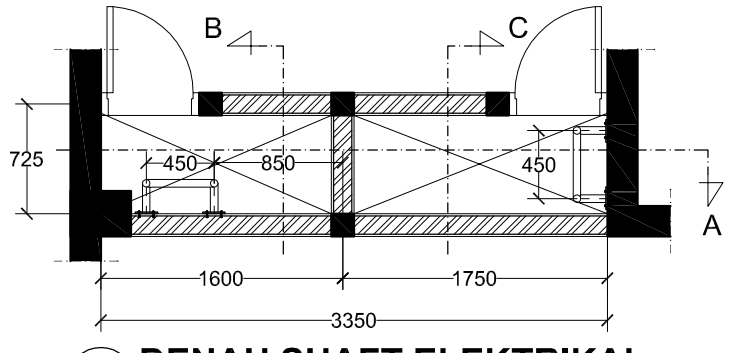

DENAH SHAFT ELEKTRIKAL
SKALA 1 : 50

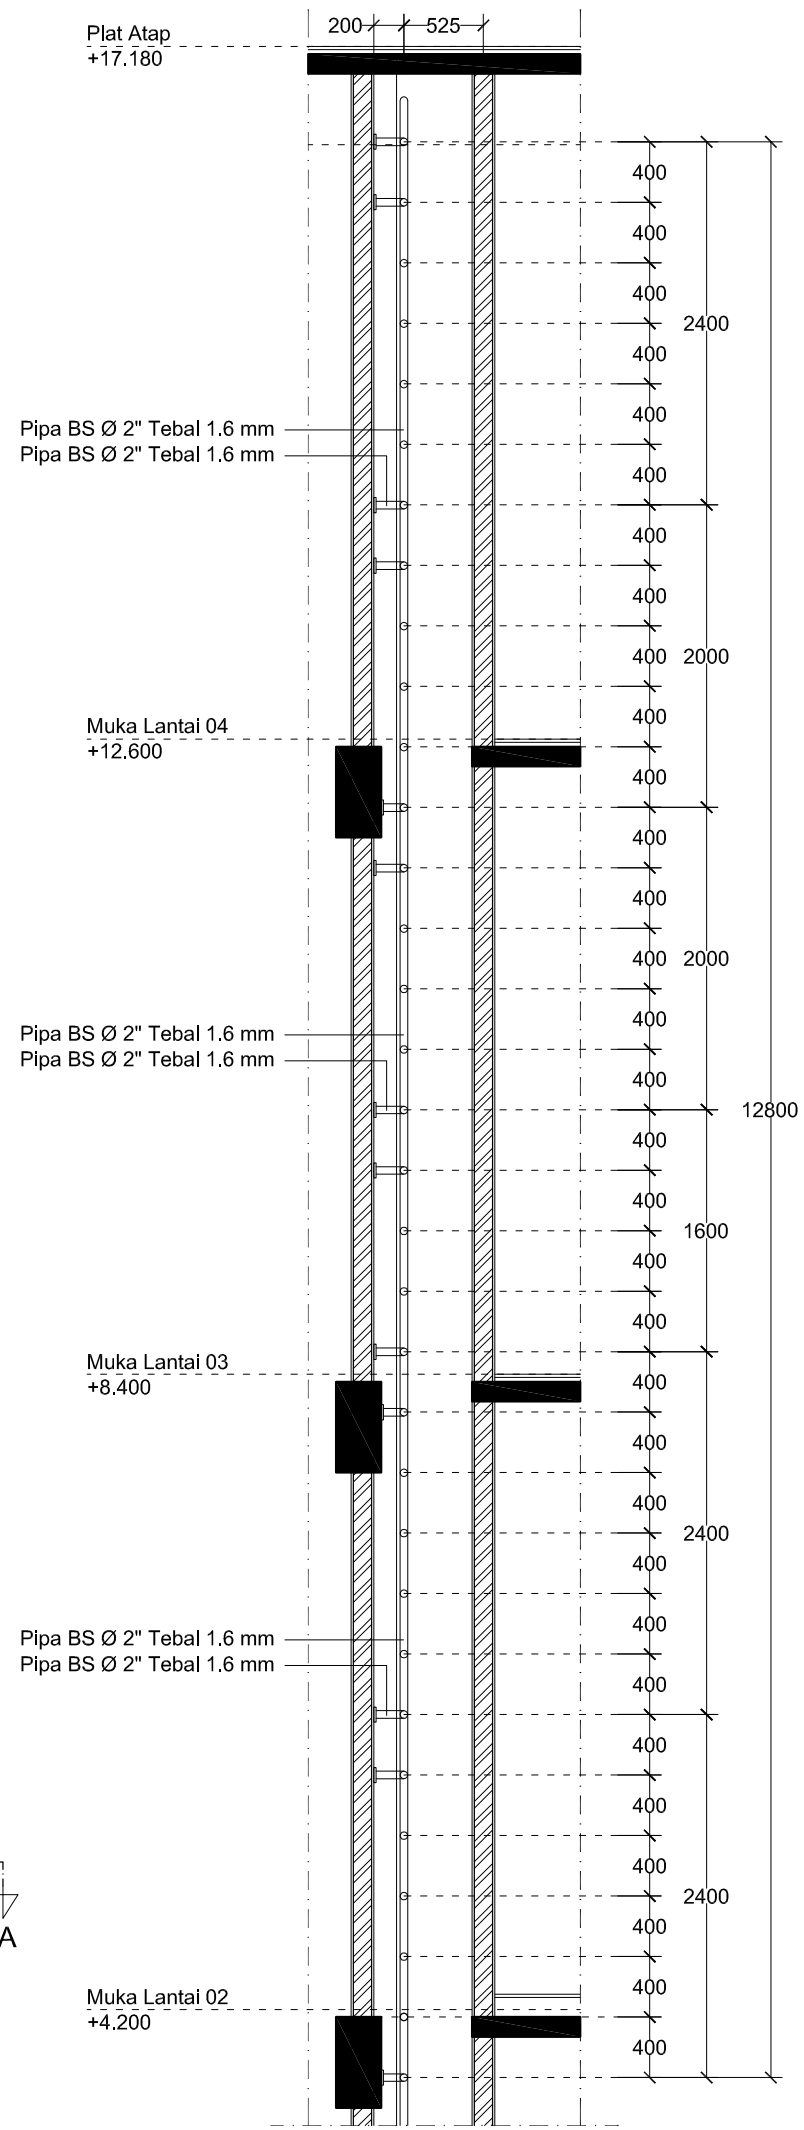

GAMBAR KERJA

UNIVERSITAS NEGERI YOGYAKARTA
KOMPLEK UNIVERSITAS NEGERI YOGYAKARTA
KARANGMALANG, DEPOK, SLEMAN, YOGYAKARTA 55281

PEKERJAAN
PEMBANGUNAN GEDUNG DIGITAL LIBRARY UNY

LOKASI
KARANGMALANG, DEPOK, SLEMAN, YOGYAKARTA


REVISI

No	Tgl	Lokasi	Gbr	Dicek	Diset


JUDUL GAMBAR	SKALA
DETAIL TANGGA MAINTENANCE SHAFT ELEKTRIKAL	1 : 50

DITERBITKAN


NO	KODE	JMLH LBR
127	ARS - 2017	174

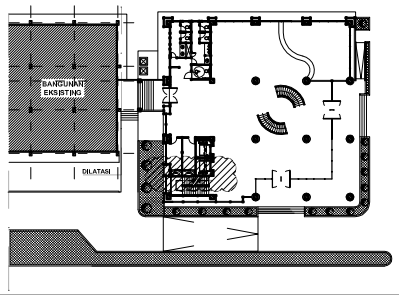


KEYPLAN TANGGA MAINTENANCE SHAFT ELEKTRIKAL

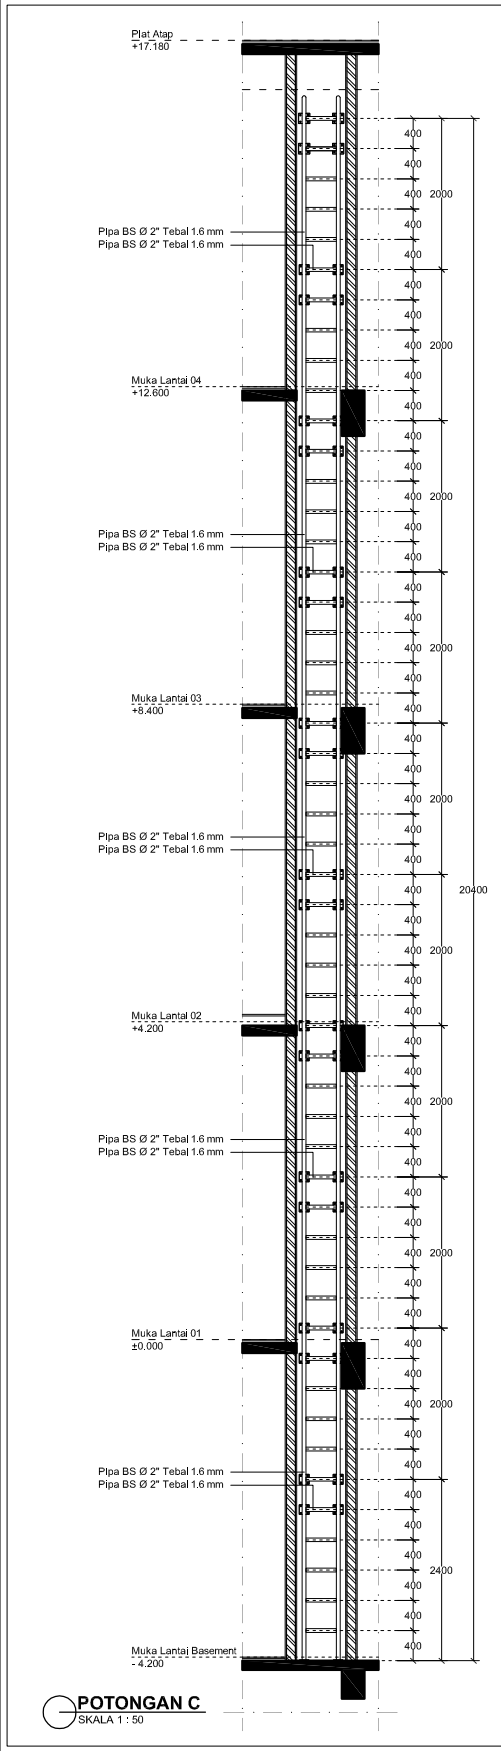


POTONGAN C
SKALA 1 : 50

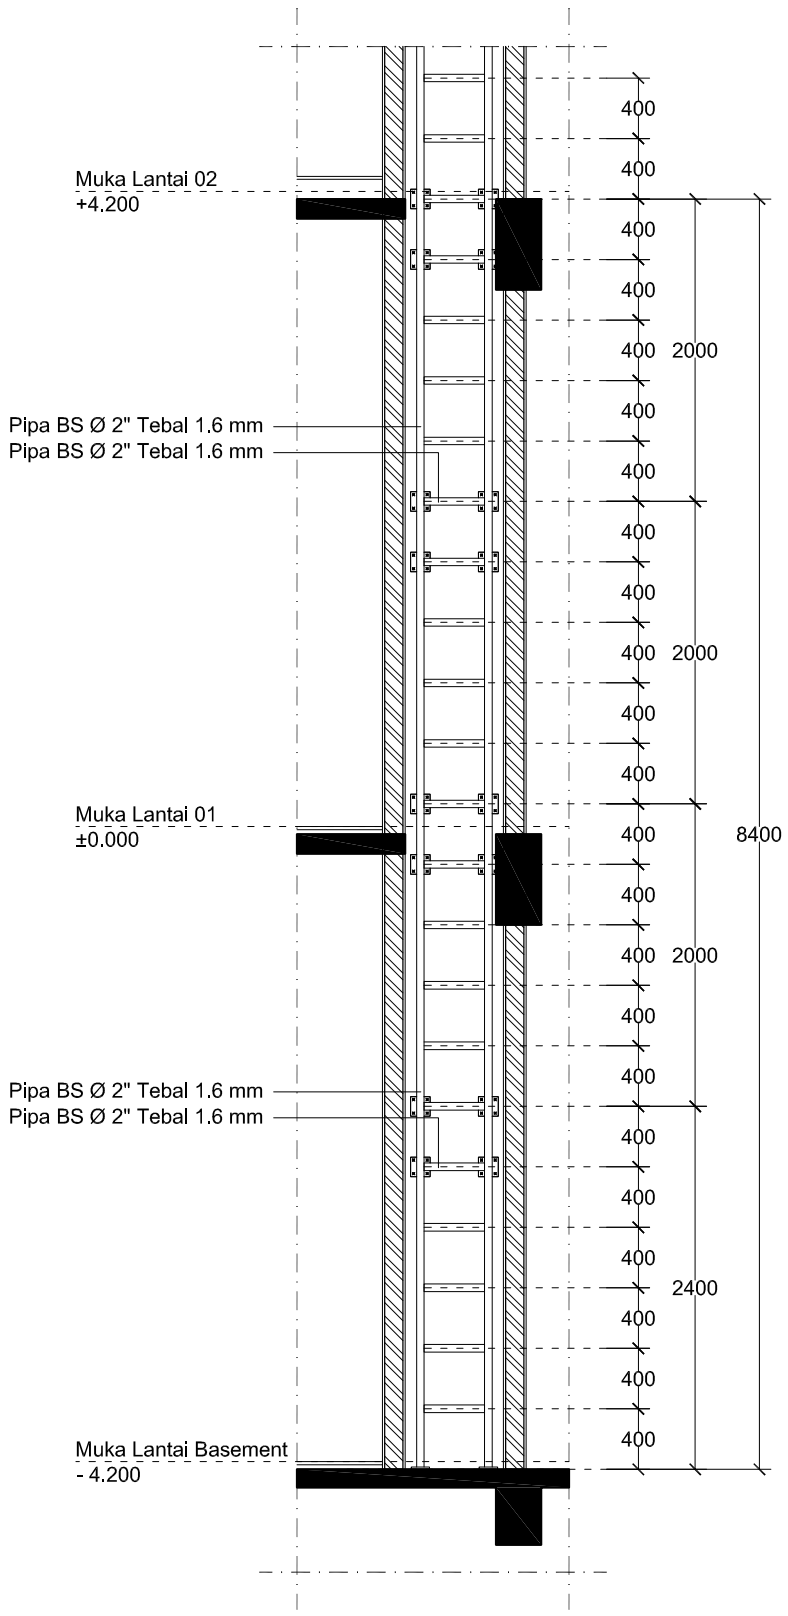

POTONGAN C
SKALA 1 : 50

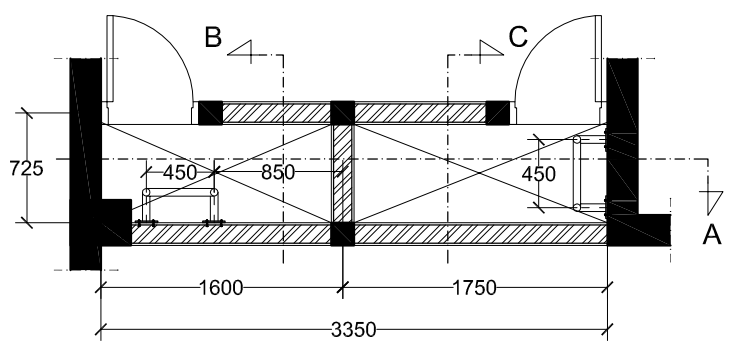

DENAH SHAFT ELEKTRIKAL
SKALA 1 : 50

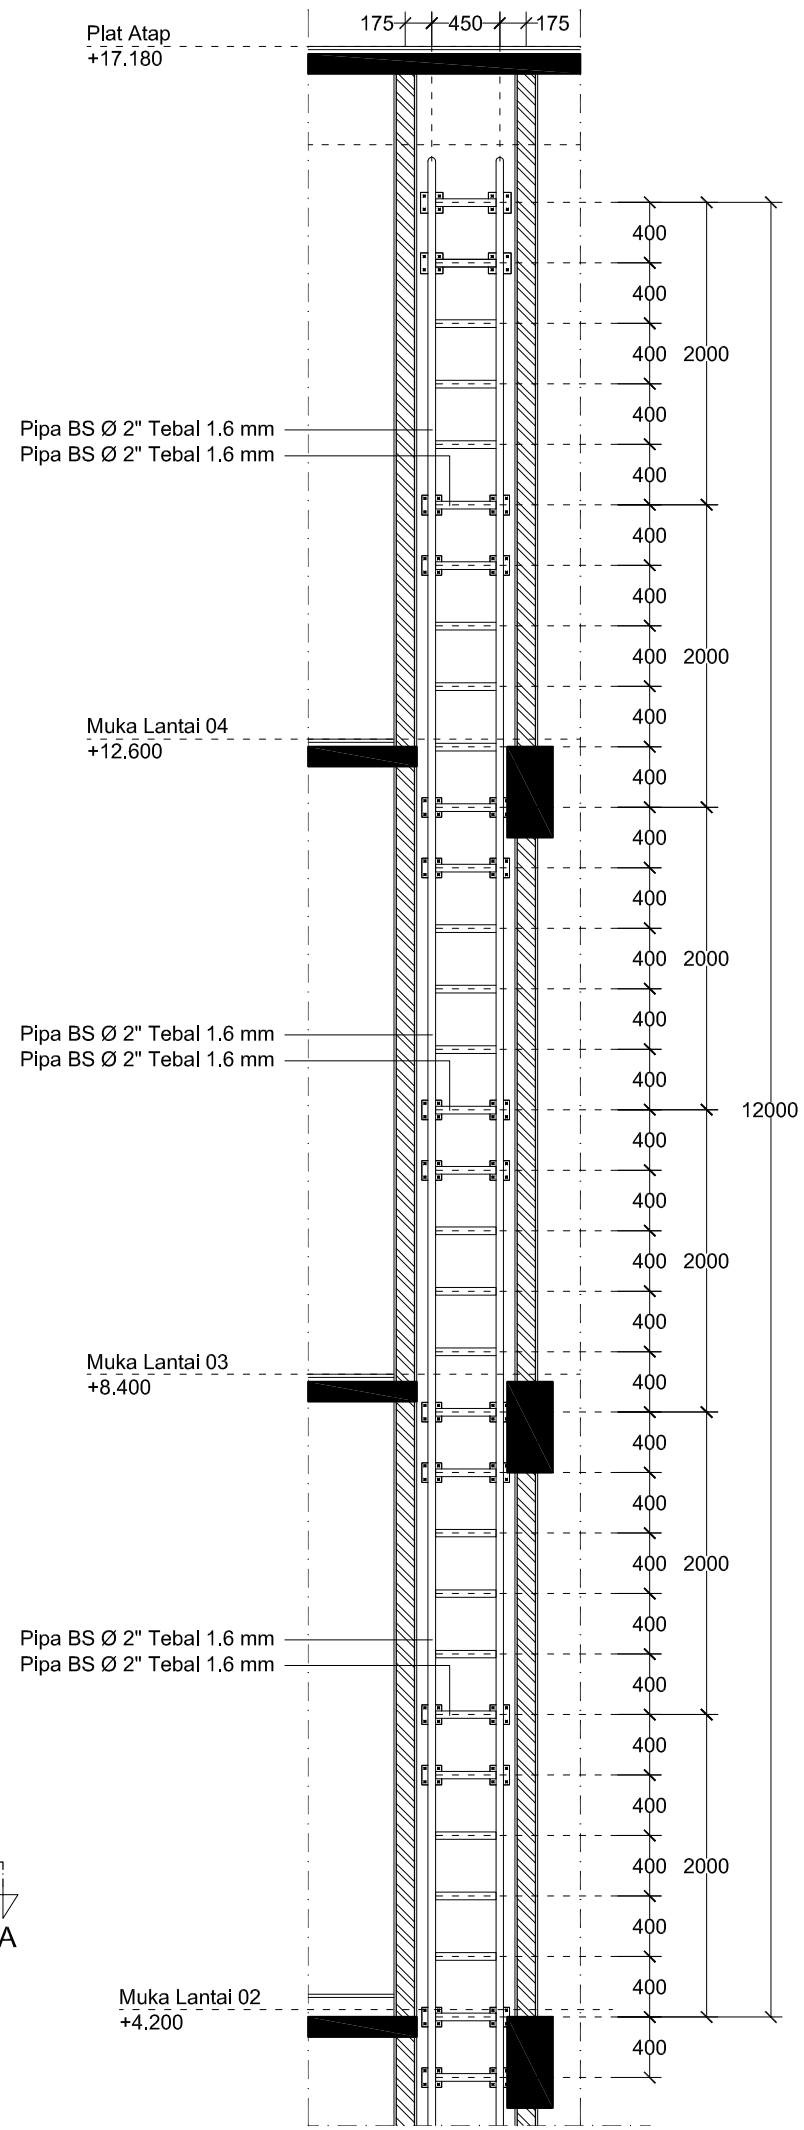

GAMBAR KERJA

UNIVERSITAS NEGERI YOGYAKARTA
KOMPLEK UNIVERSITAS NEGERI YOGYAKARTA
KARANGMALANG, DEPOK, SLEMAN, YOGYAKARTA 55281

PEKERJAAN

PEMBANGUNAN GEDUNG DIGITAL LIBRARY UNY

LOKASI

KARANGMALANG, DEPOK, SLEMAN, YOGYAKARTA


REVISI

No	Tgl	Lokasi	Gbr	Dicek	Diset


JUDUL GAMBAR	SKALA
DETAIL TANGGA MAINTENANCE SHAFT ELEKTRIKAL	1 : 50

DITERBITKAN

NO	KODE	JMLH LBR
128	ARS - 2017	174

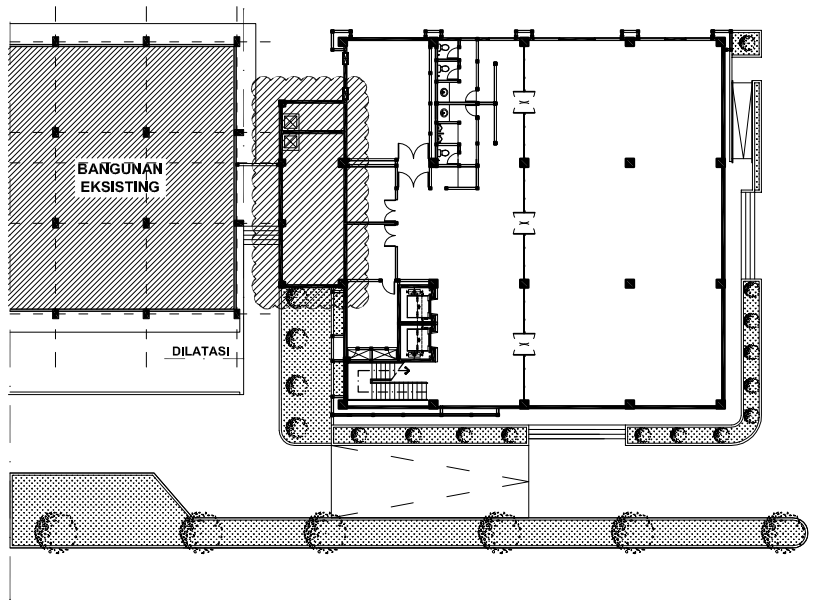

KEYPLAN GROUNTANK

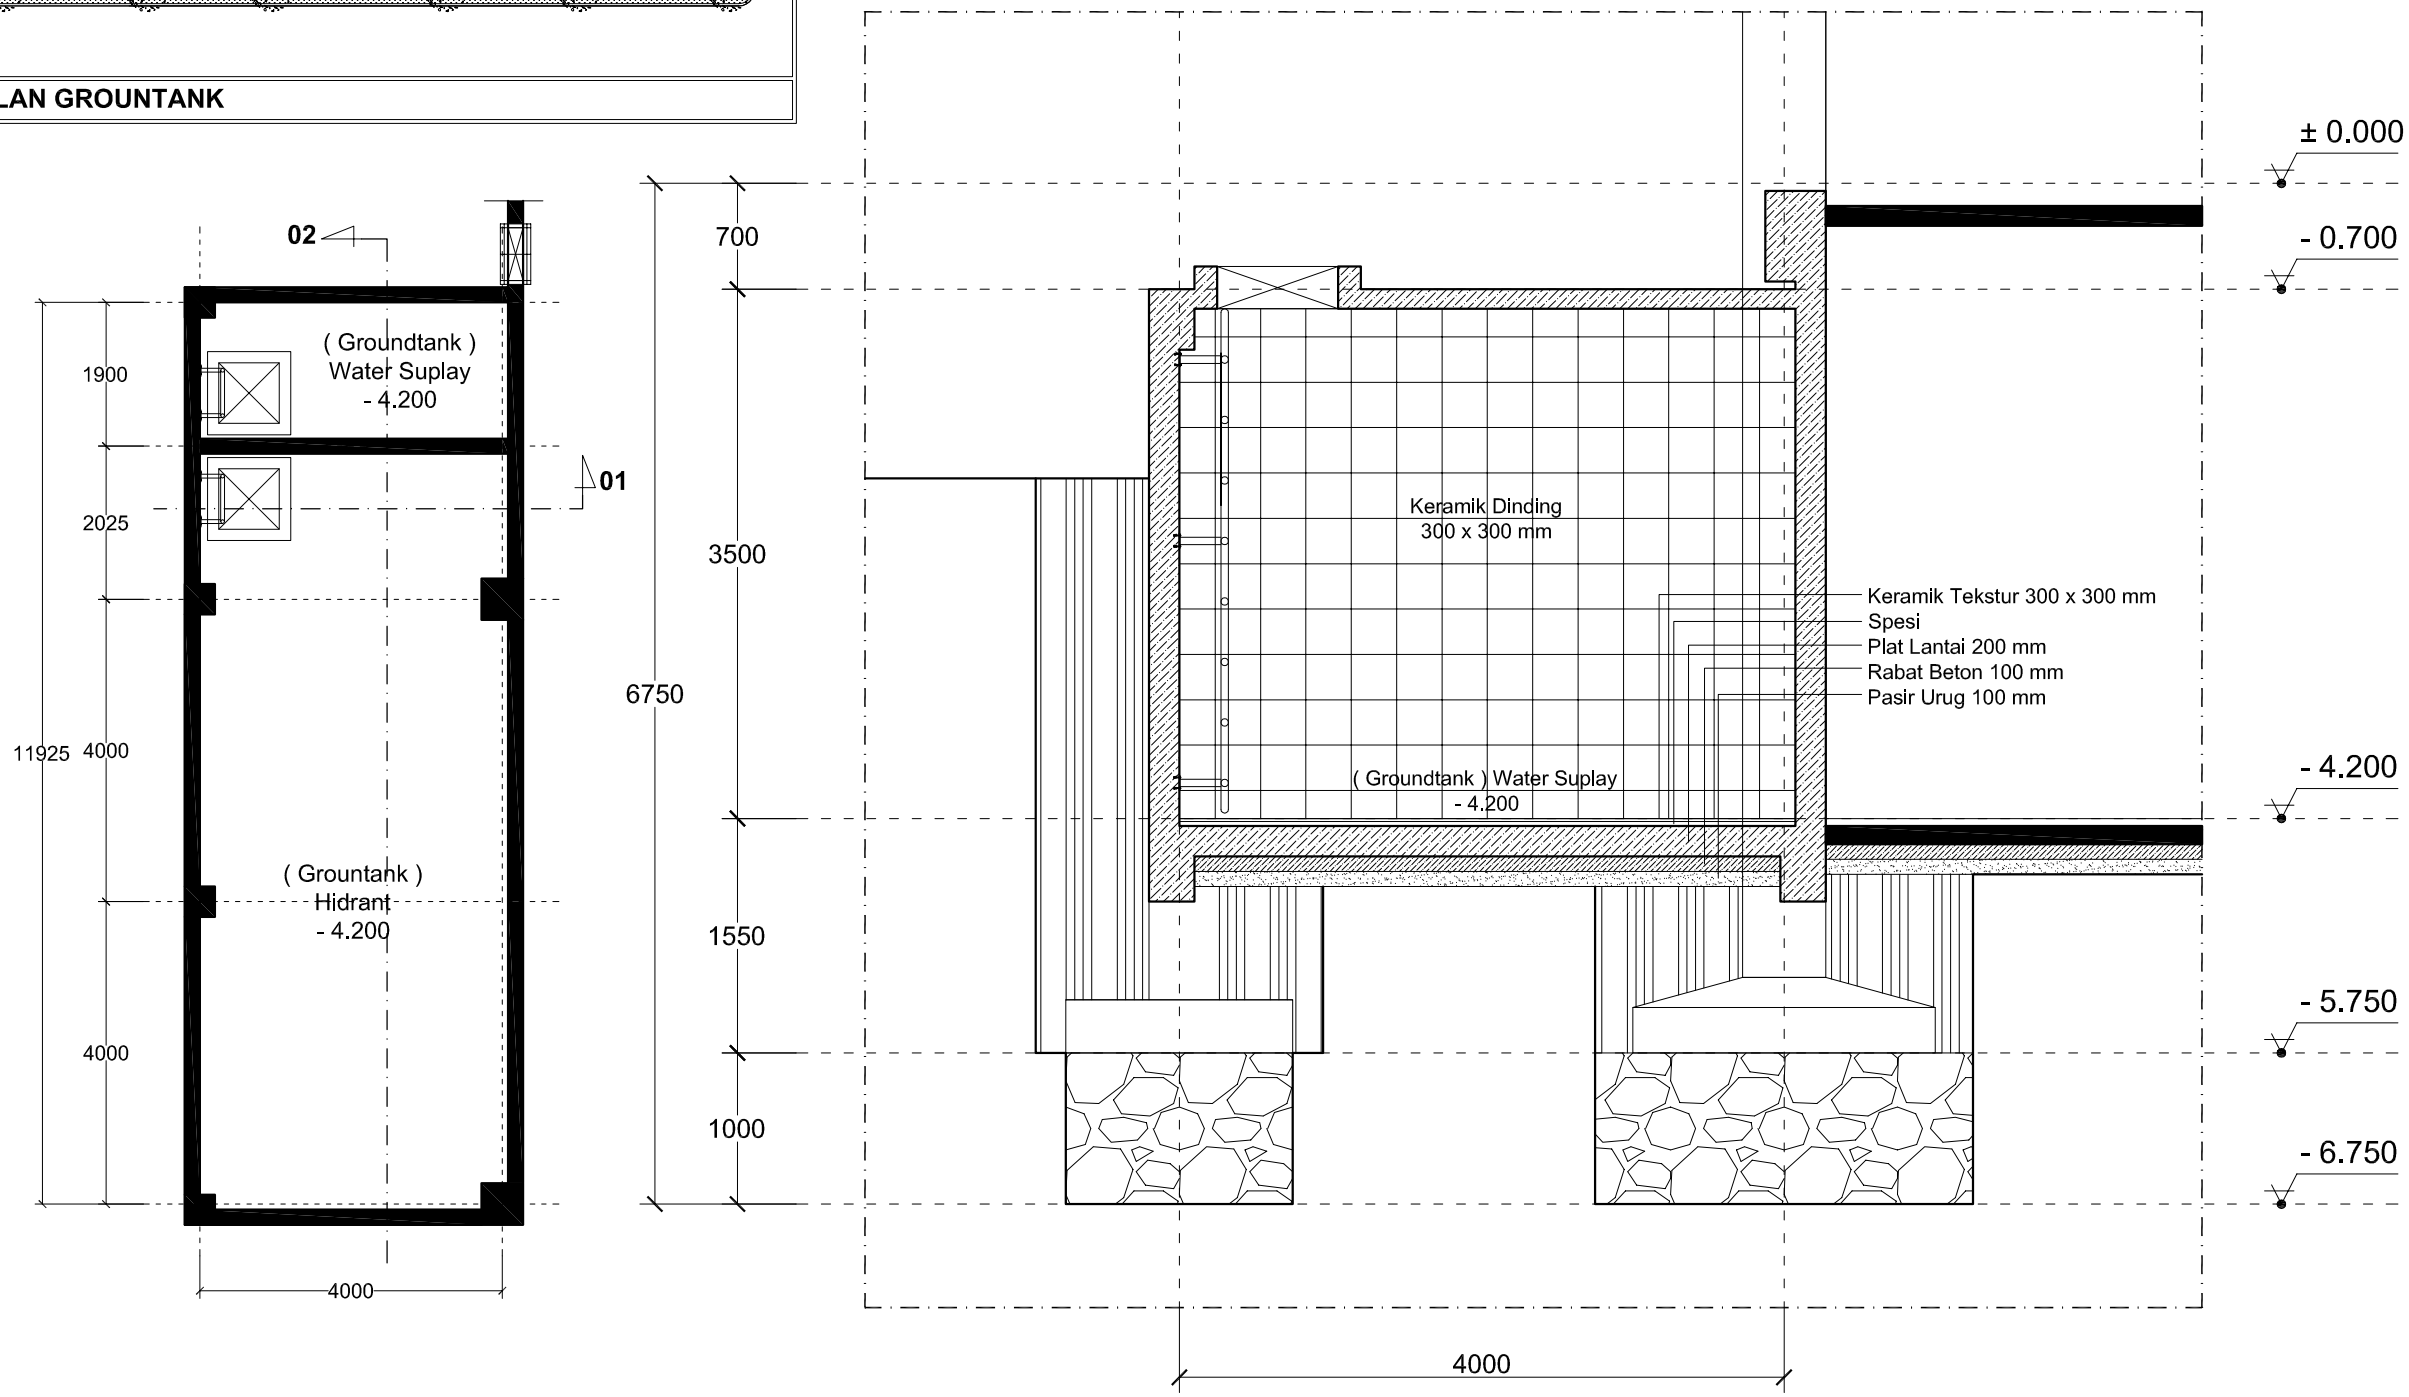

DENAH GROUNTANK
SKALA 1 : 100

POTONGAN 01
SKALA 1 : 50

GAMBAR KERJA

UNIVERSITAS NEGERI YOGYAKARTA
KOMPLEK UNIVERSITAS NEGERI YOGYAKARTA
KARANGMALANG, DEPOK, SLEMAN, YOGYAKARTA 55281

PEKERJAAN

PEMBANGUNAN GEDUNG DIGITAL LIBRARY UNY

LOKASI

KARANGMALANG, DEPOK, SLEMAN, YOGYAKARTA


REVISI

No	Tgl	Lokasi	Gbr	Dicek	Diset

JUDUL GAMBAR	SKALA
DENAH GROUNTANK POTONGAN 01	1 : 100 1 : 50

DITERBITKAN

NO	KODE	JMLH LBR
129	ARS - 2017	174

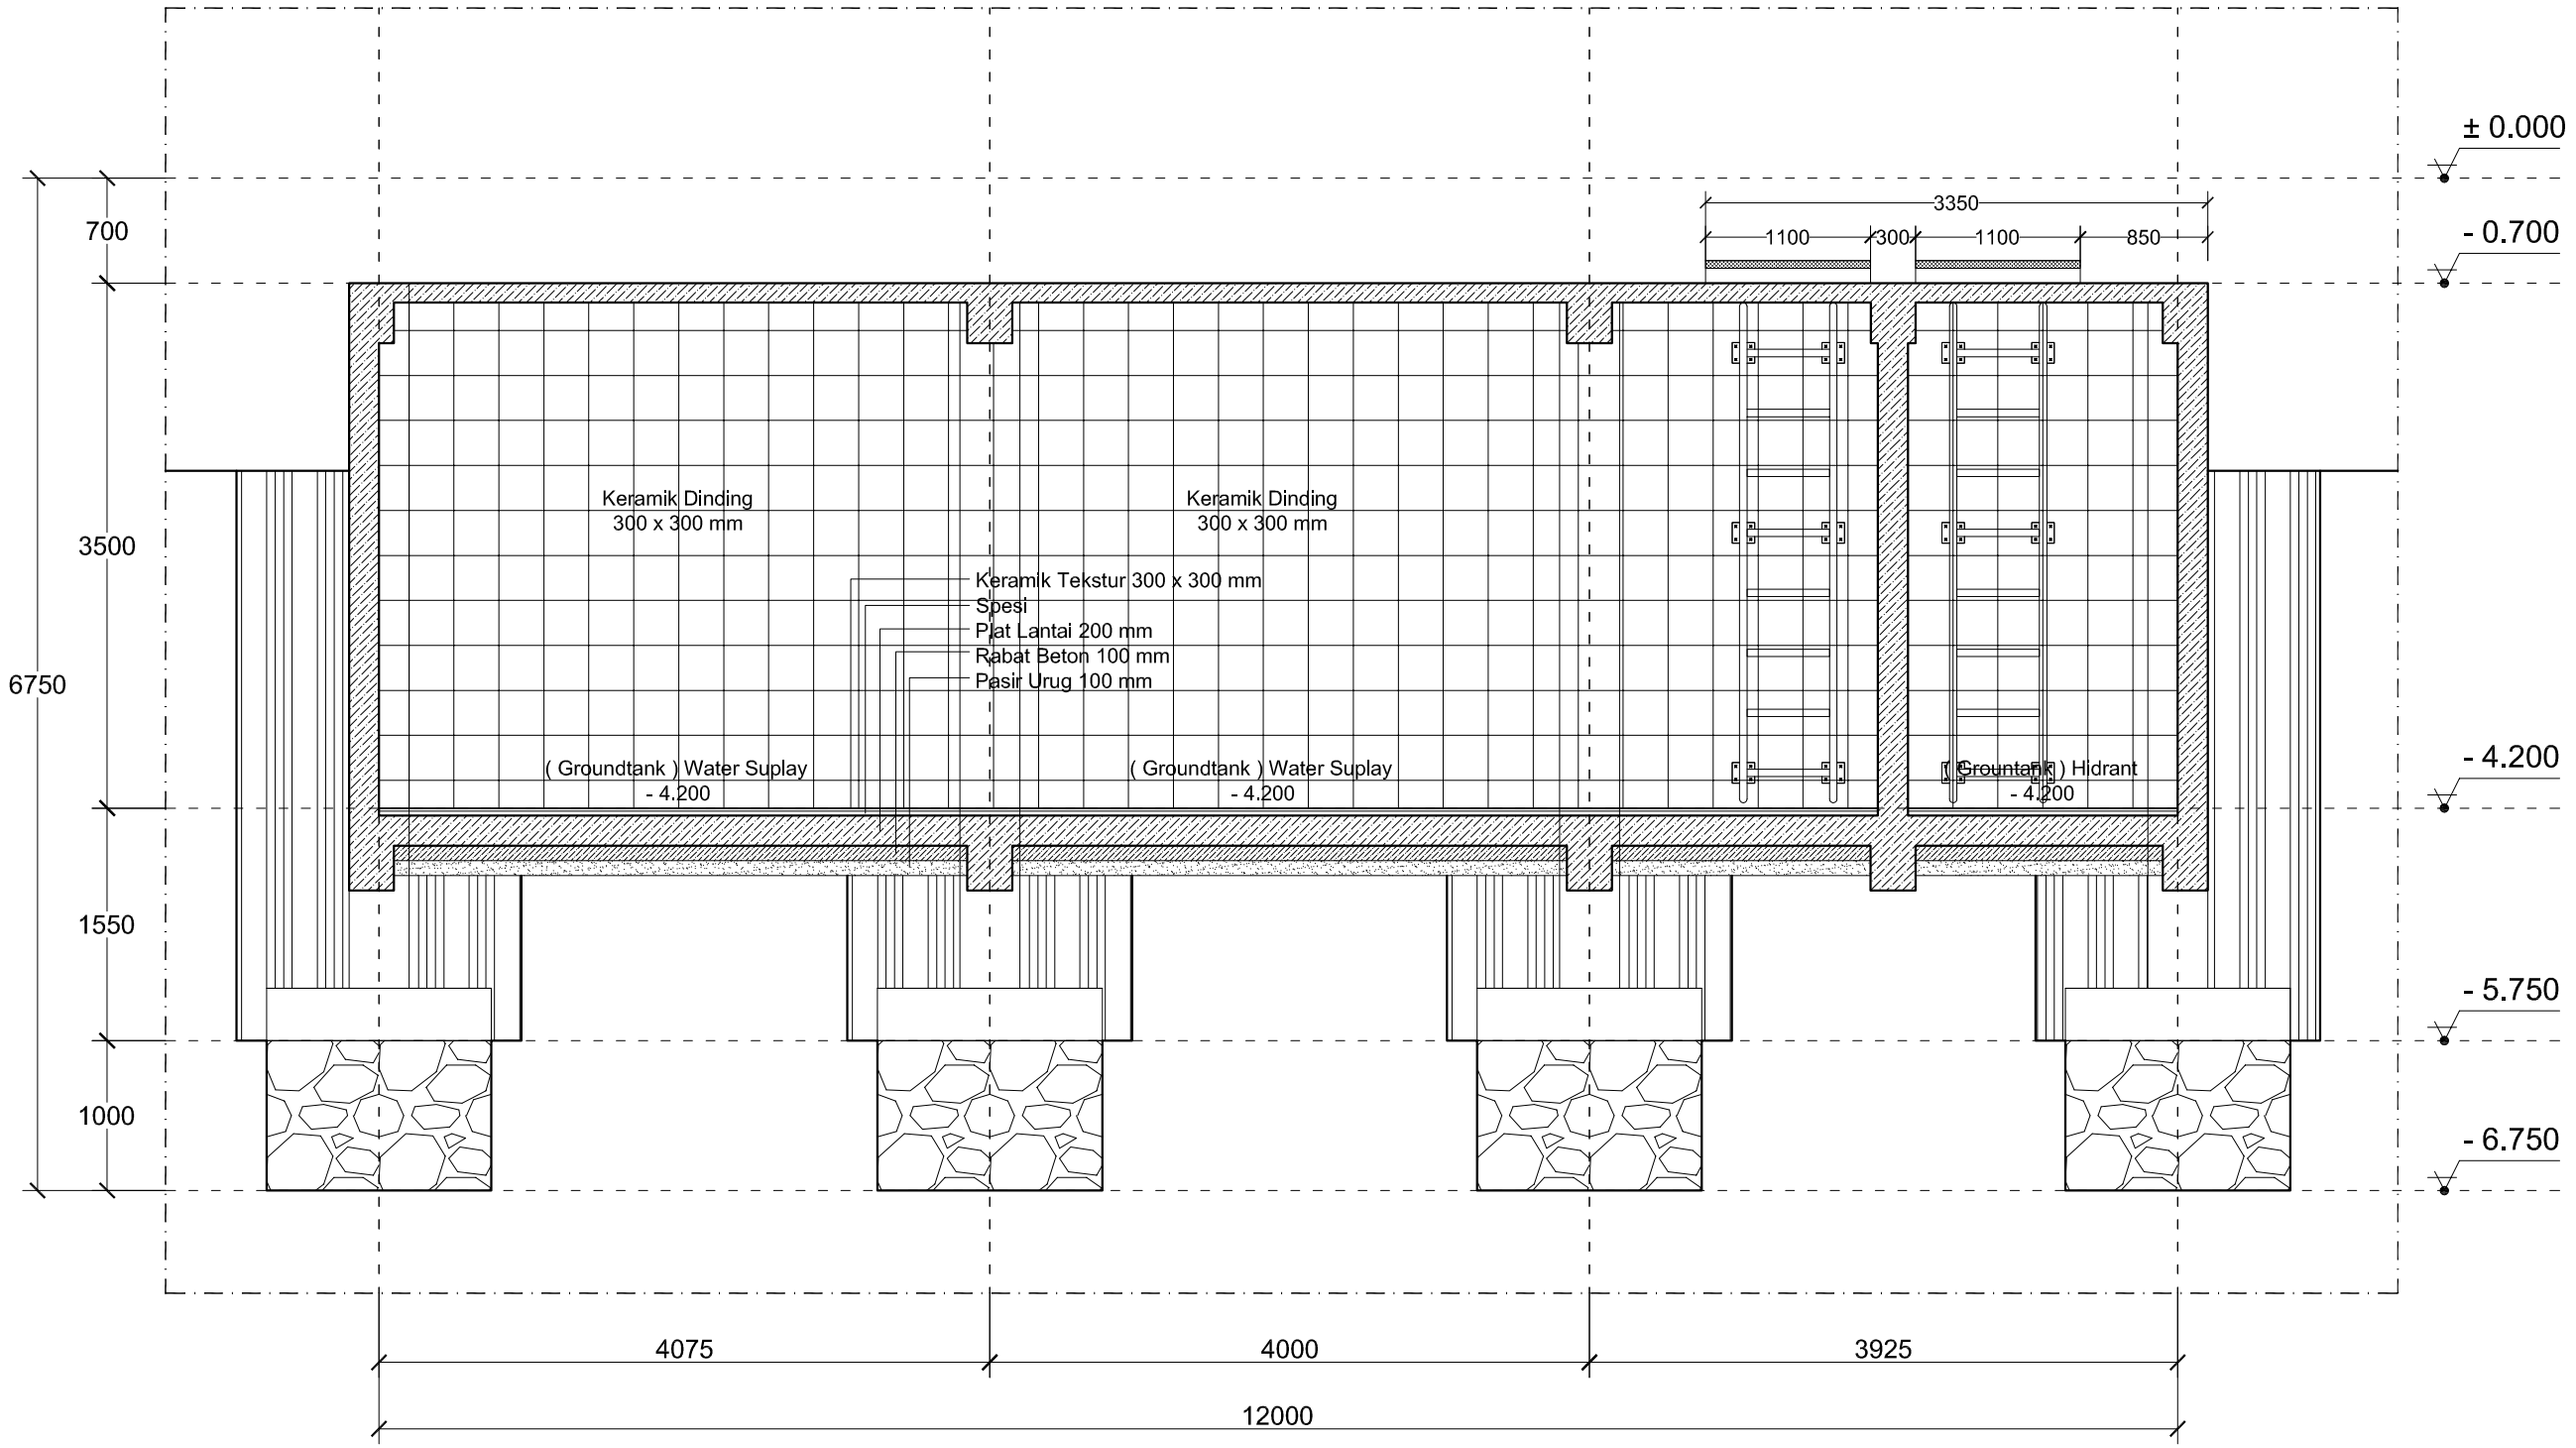

POTONGAN 02

SKALA 1 : 50

GAMBAR KERJA

UNIVERSITAS NEGERI YOGYAKARTA
KOMPLEK UNIVERSITAS NEGERI YOGYAKARTA
KARANGMALANG, DEPOK, SLEMAN, YOGYAKARTA 55281

PEKERJAAN

PEMBANGUNAN GEDUNG DIGITAL LIBRARY UNY

LOKASI

KARANGMALANG, DEPOK, SLEMAN, YOGYAKARTA


REVISI

No	Tgl	Lokasi	Gbr	Dicek	Diset


JUDUL GAMBAR	SKALA
POTONGAN 02	1 : 50

DITERBITKAN


NO	KODE	JMLH LBR
130	ARS - 2017	174

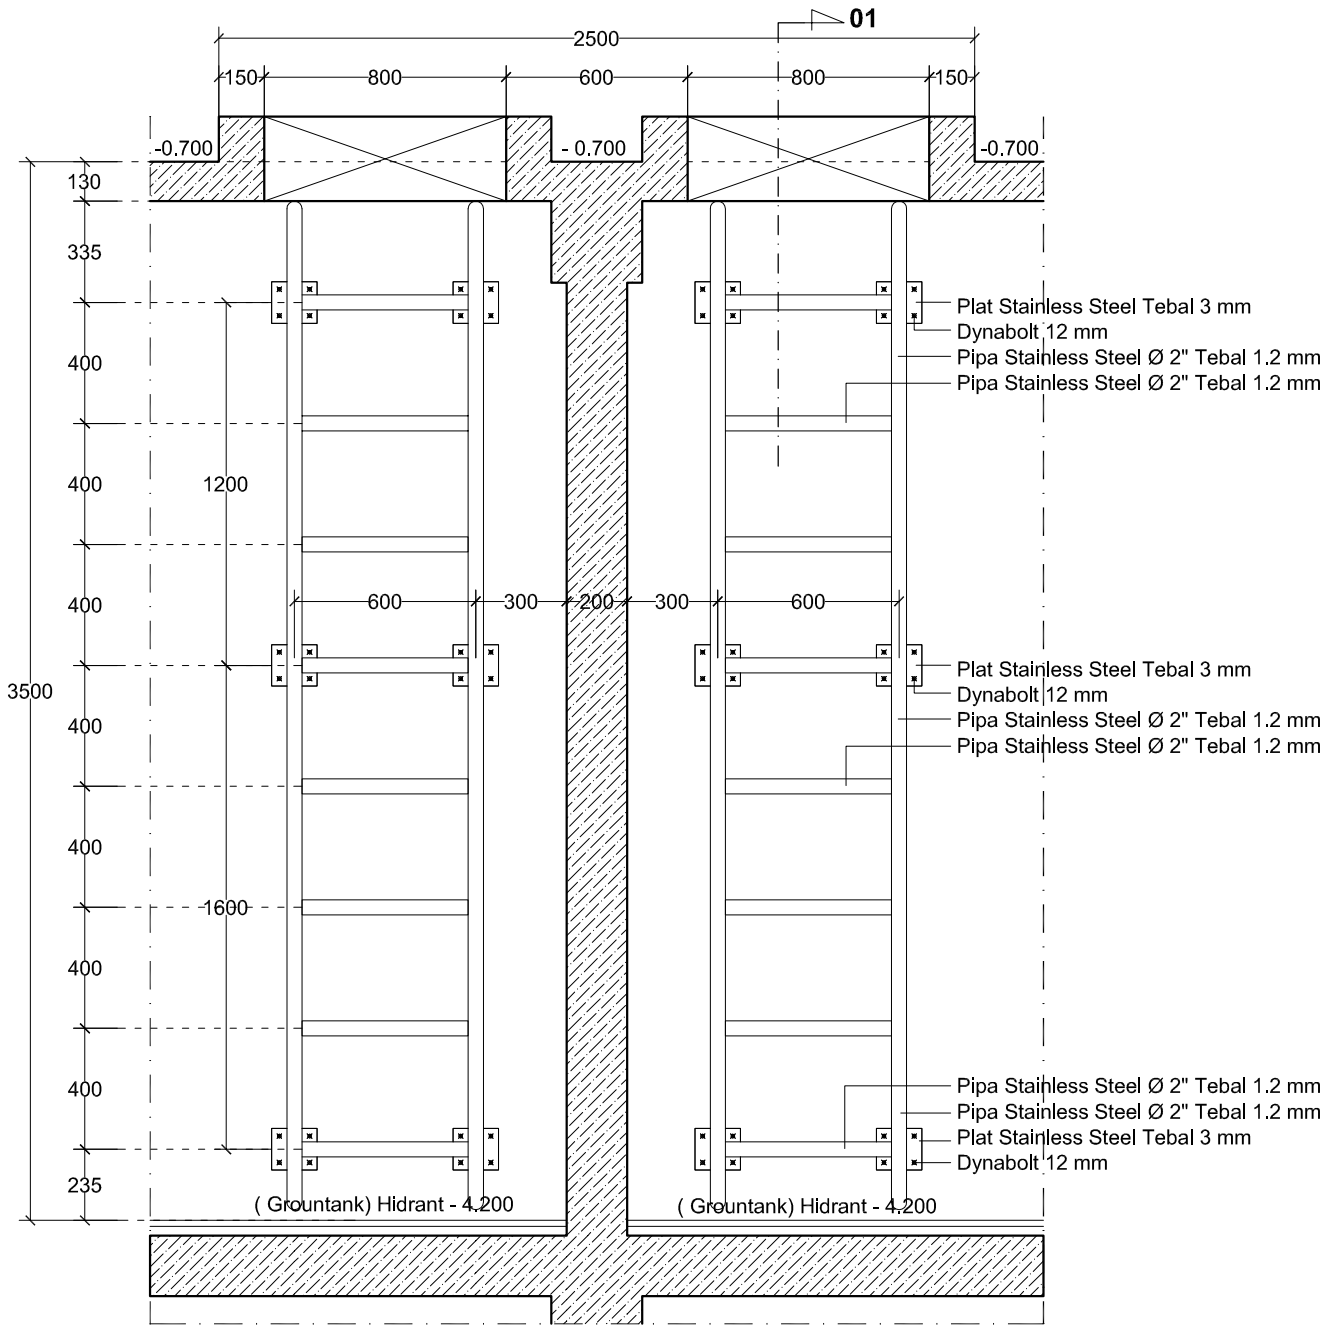


DETAIL TANGGA GROUNTANK
SKALA 1 : 25

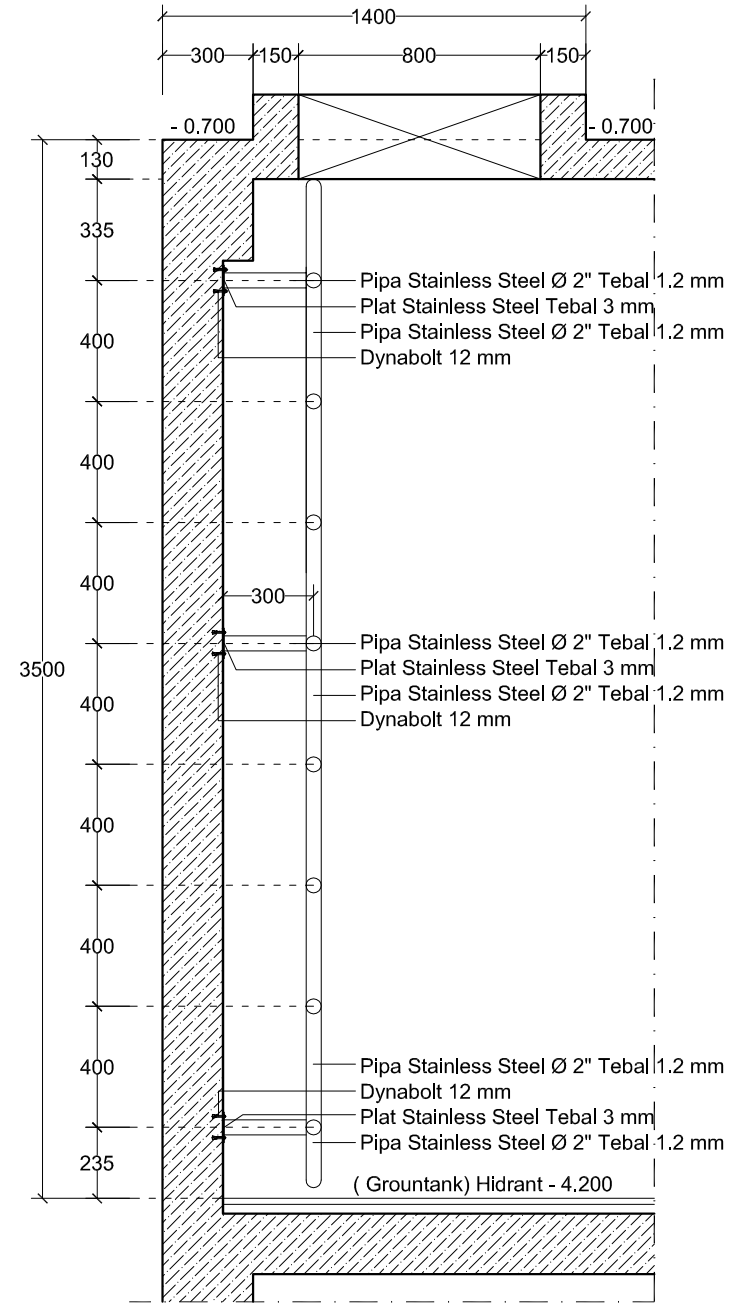


POTONGAN 01
SKALA 1 : 25

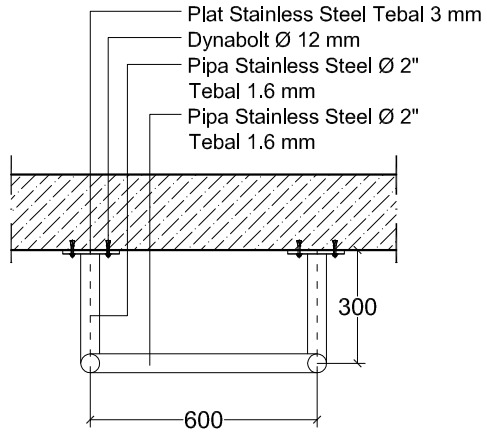


DETAIL A
SKALA 1 : 20

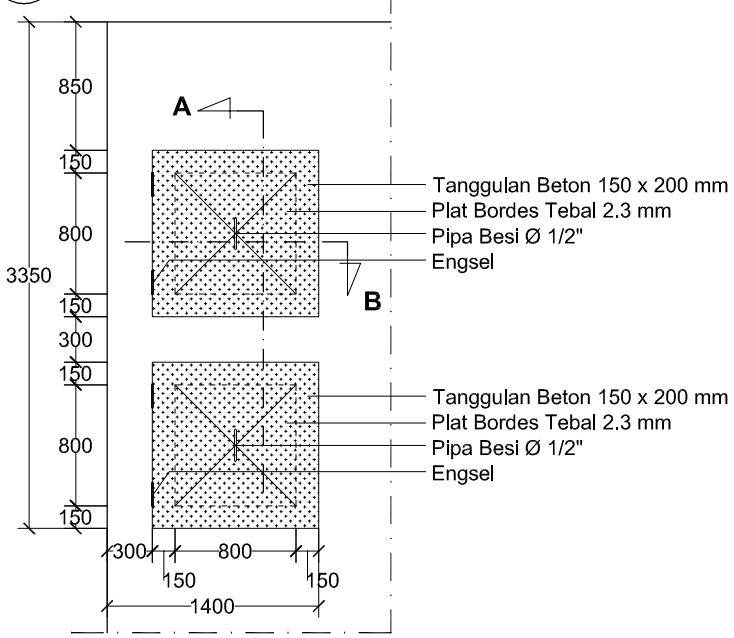

TAMPAK ATAS PENUTUP
SKALA 1 : 50

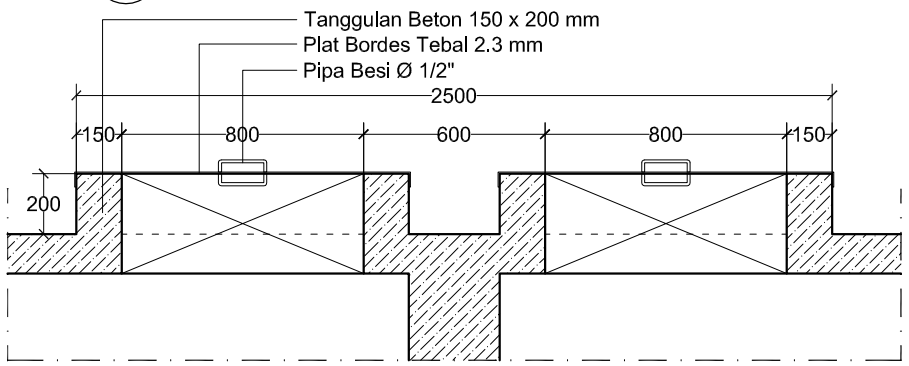

POTONGAN A
SKALA 1 : 25

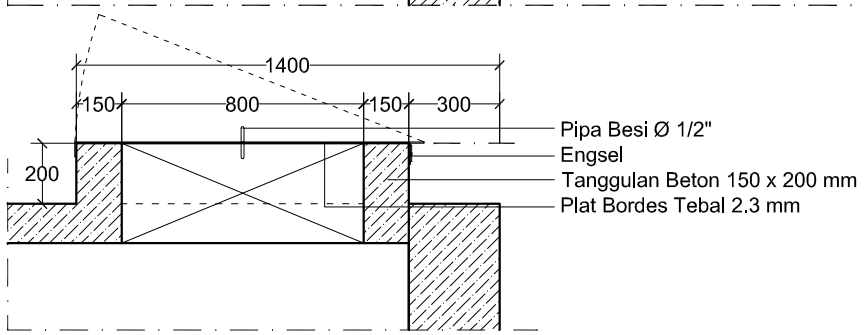

POTONGAN B
SKALA 1 : 25

GAMBAR KERJA

UNIVERSITAS NEGERI YOGYAKARTA
KOMPLEK UNIVERSITAS NEGERI YOGYAKARTA
KARANGMALANG, DEPOK, SLEMAN, YOGYAKARTA 55281

PEKERJAAN
PEMBANGUNAN GEDUNG DIGITAL LIBRARY UNY

LOKASI
KARANGMALANG, DEPOK, SLEMAN, YOGYAKARTA

REVISI

No	Tgl	Lokasi	Gbr	Dicek	Diset

JUDUL GAMBAR	SKALA
DETAIL TANGGA GROUNTANK	1 : 25


DITERBITKAN

NO	KODE	JMLH LBR
131	ARS - 2017	174


Area Toilet Menggunakan Bata Merah

Seluruh Ruangan Menggunakan Bata Ringan
Kecuali Toilet


Pasangan Trasram

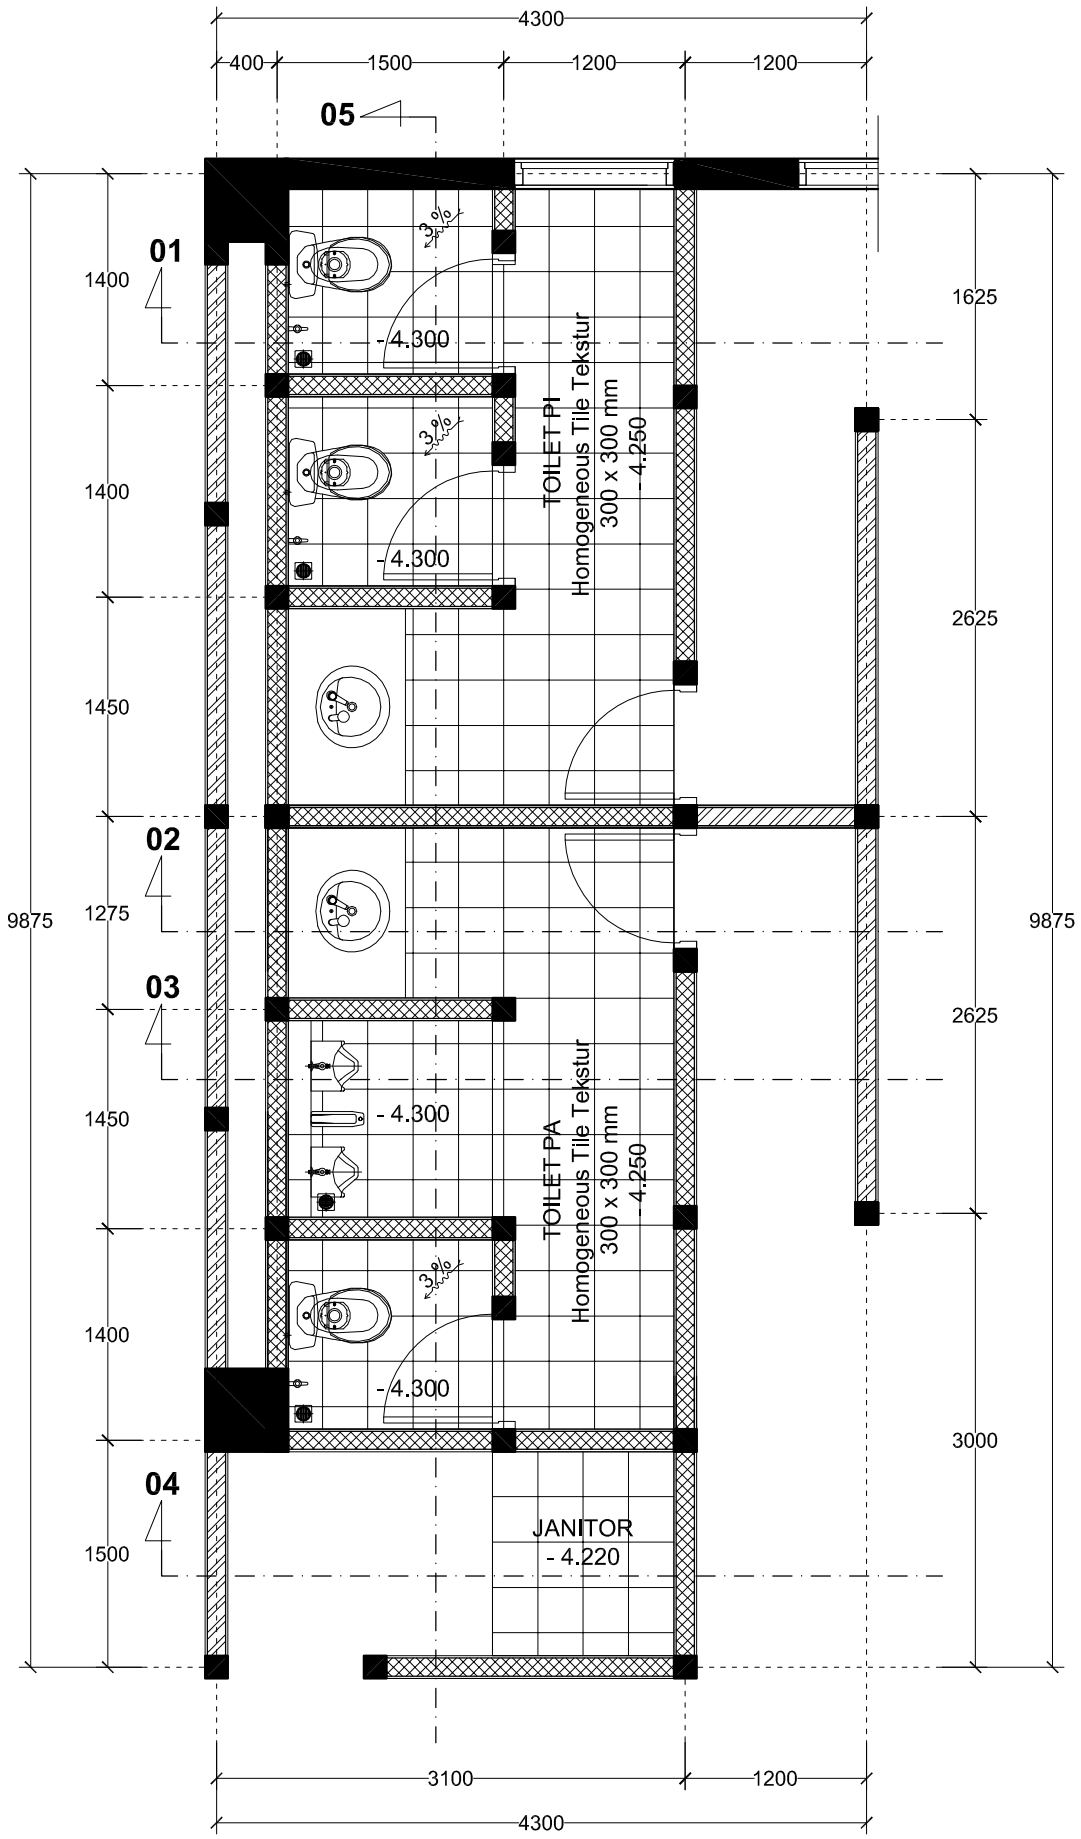

DENAH TOILET LANTAI BASEMENT
SKALA 1 : 50

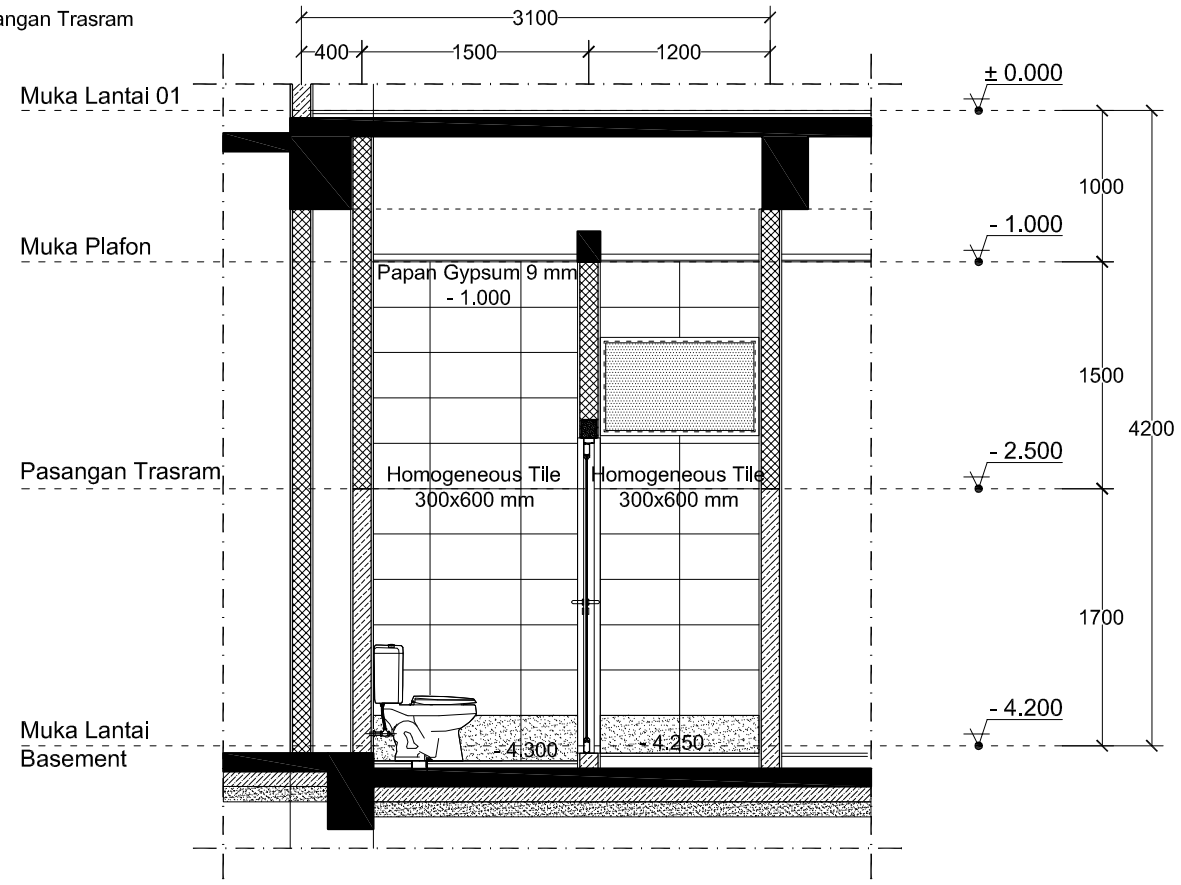

POTONGAN 01
SKALA 1 : 50

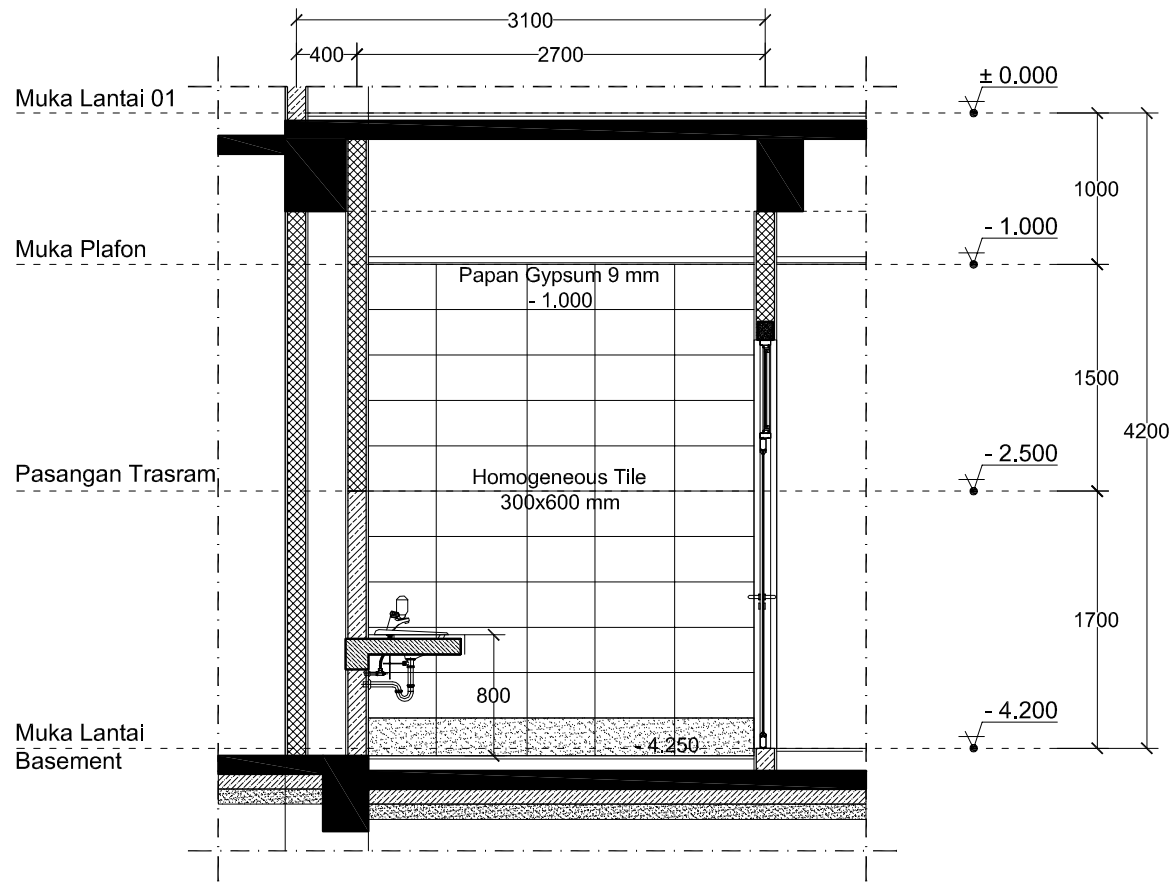

POTONGAN 02
SKALA 1 : 50

GAMBAR KERJA

UNIVERSITAS NEGERI YOGYAKARTA
KOMPLEK UNIVERSITAS NEGERI YOGYAKARTA
KARANGMALANG, DEPOK, SLEMAN, YOGYAKARTA 55281

PEKERJAAN

PEMBANGUNAN GEDUNG DIGITAL LIBRARY UNY

LOKASI

KARANGMALANG, DEPOK, SLEMAN, YOGYAKARTA


REVISI

No	Tgl	Lokasi	Gbr	Dicek	Diset


JUDUL GAMBAR	SKALA
DENAH TOILET BASEMENT POTONGAN 01, 02	1 : 50 1 : 50

DITERBITKAN

NO	KODE	JMLH LBR
132	ARS - 2017	174

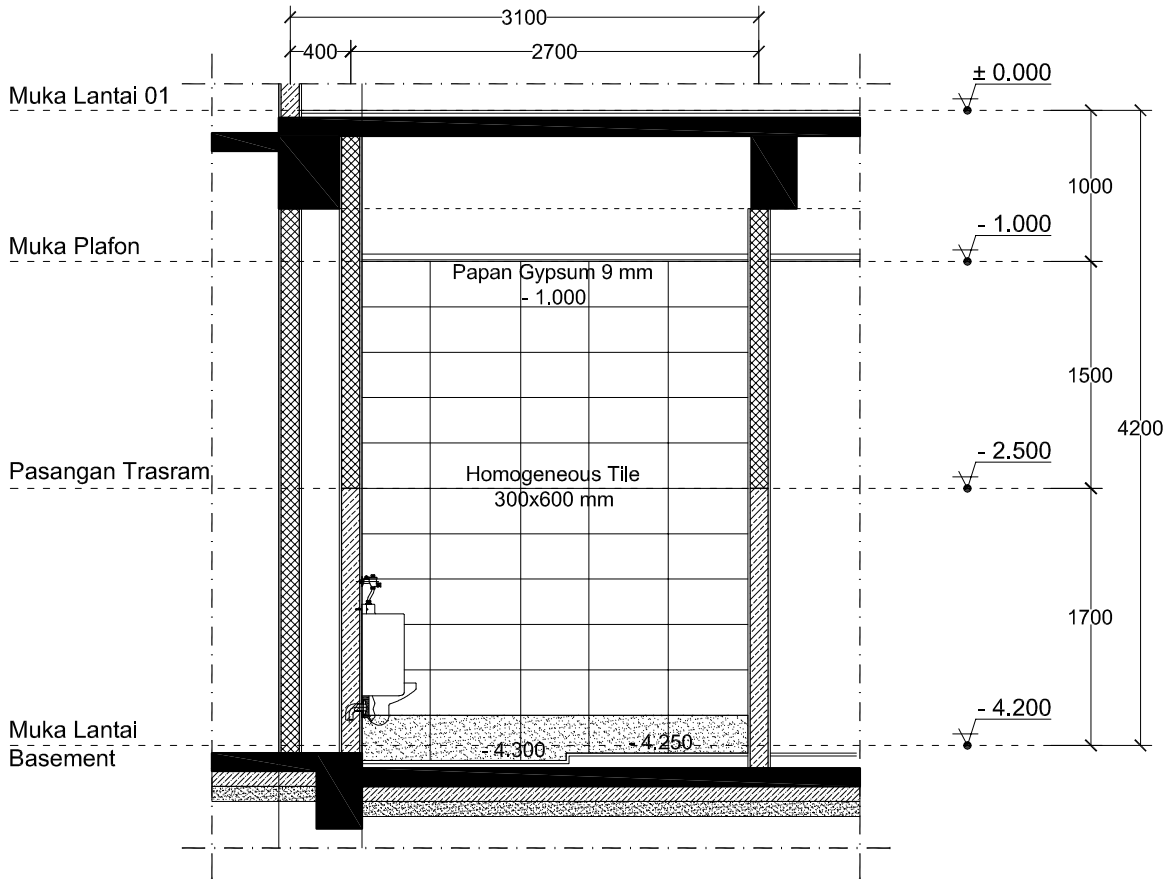

POTONGAN 03
SKALA 1 : 50

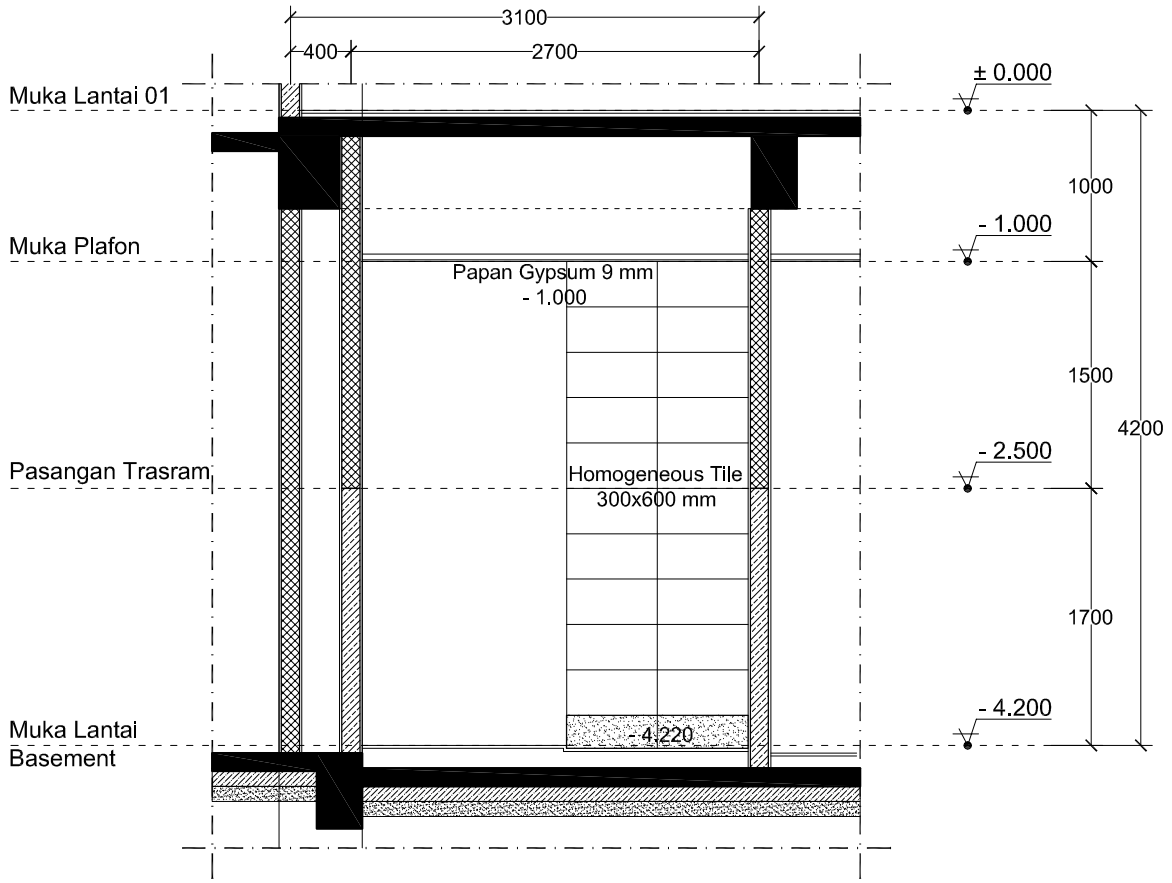

POTONGAN 04
SKALA 1 : 50

POTONGAN 04
SKALA 1 : 50

Area Toilet Menggunakan Bata Merah

Seluruh Ruangan Menggunakan Bata Ringan
Kecuali Toilet

Pasangan Trasram

GAMBAR KERJA

UNIVERSITAS NEGERI YOGYAKARTA
KOMPLEK UNIVERSITAS NEGERI YOGYAKARTA
KARANGMALANG, DEPOK, SLEMAN, YOGYAKARTA 55281

PEKERJAAN

PEMBANGUNAN GEDUNG DIGITAL LIBRARY UNY

LOKASI

KARANGMALANG, DEPOK, SLEMAN, YOGYAKARTA


REVISI

No	Tgl	Lokasi	Gbr	Dicek	Diset


JUDUL GAMBAR	SKALA
POTONGAN 03, 04, 05	1 : 50

DITERBITKAN


NO	KODE	JMLH LBR
133	ARS - 2017	174

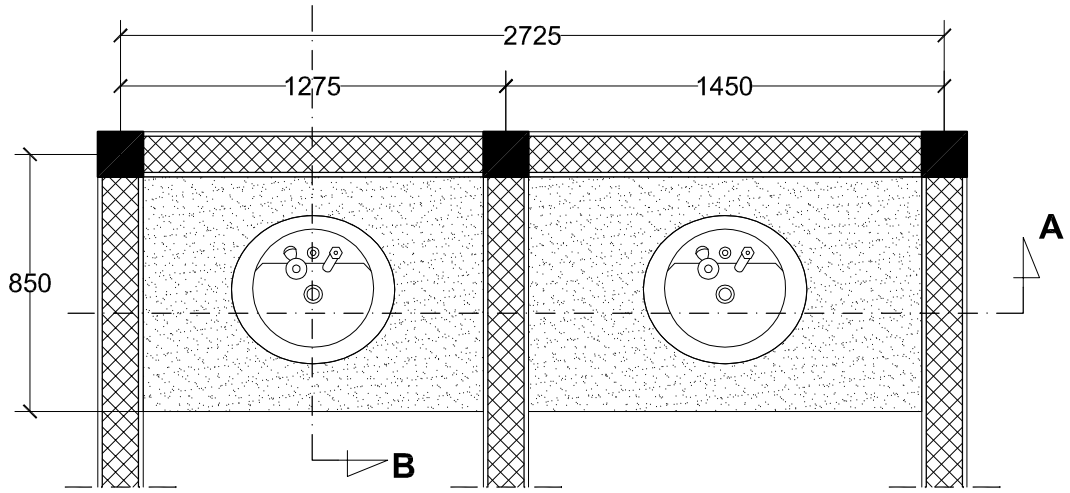

DETAIL MEJA BETON
SKALA 1 : 25

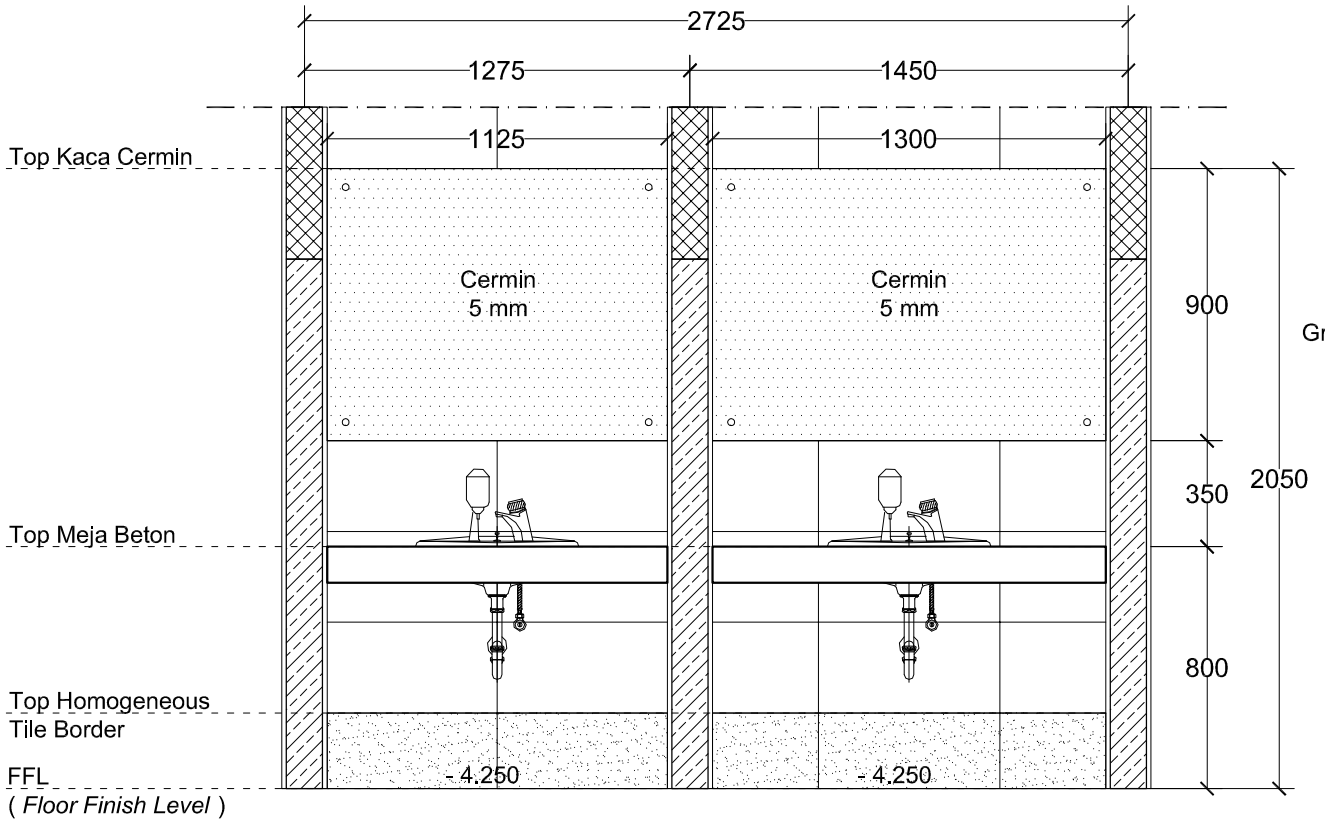

POTONGAN A
SKALA 1 : 25

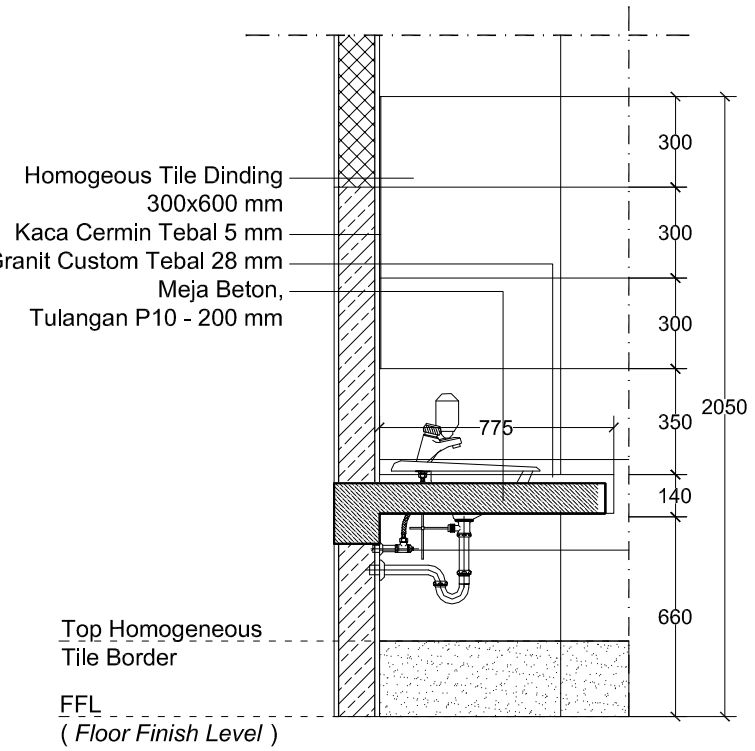

POTONGAN B
SKALA 1 : 25

GAMBAR KERJA

UNIVERSITAS NEGERI YOGYAKARTA
KOMPLEK UNIVERSITAS NEGERI YOGYAKARTA
KARANGMALANG, DEPOK, SLEMAN, YOGYAKARTA 55281

PEKERJAAN
PEMBANGUNAN GEDUNG DIGITAL LIBRARY UNY

LOKASI
KARANGMALANG, DEPOK, SLEMAN, YOGYAKARTA


REVISI

No	Tgl	Lokasi	Gbr	Dicek	Diset

JUDUL GAMBAR	SKALA
DETAIL MEJA BETON	1 : 25


DITERBITKAN

NO	KODE	JMLH LBR
134	ARS - 2017	174

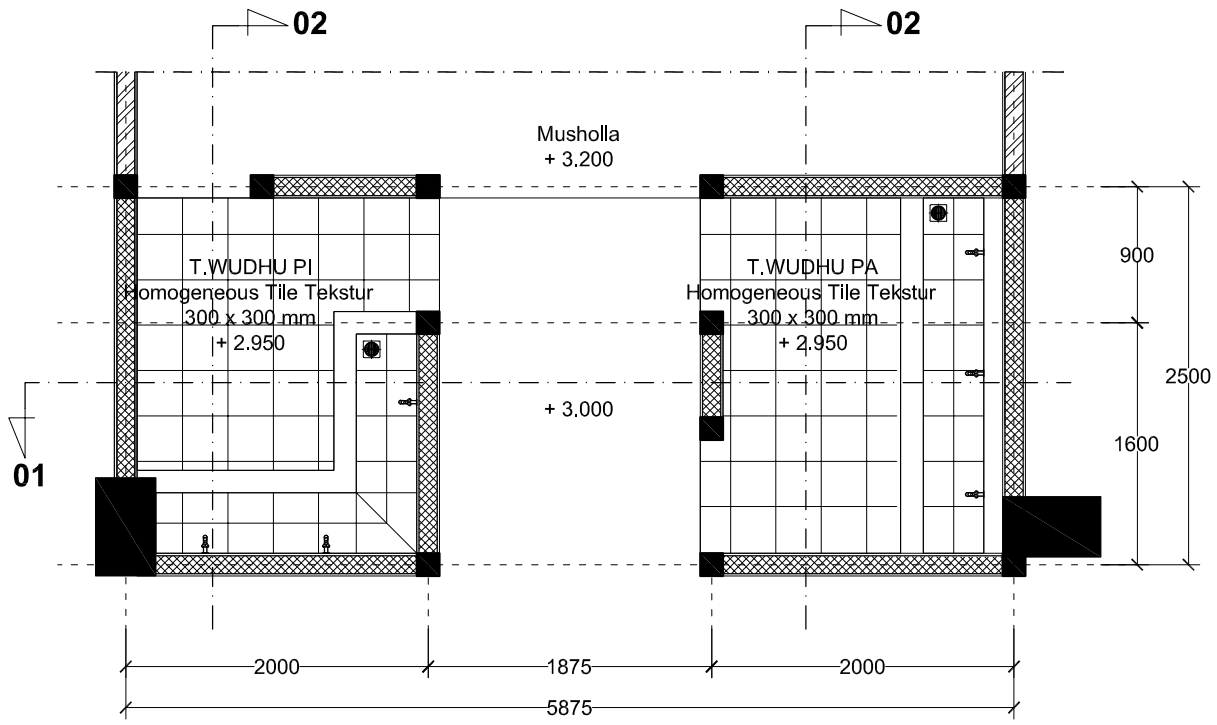


DENAH TEMPAT WUDHU

SKALA 1 : 50

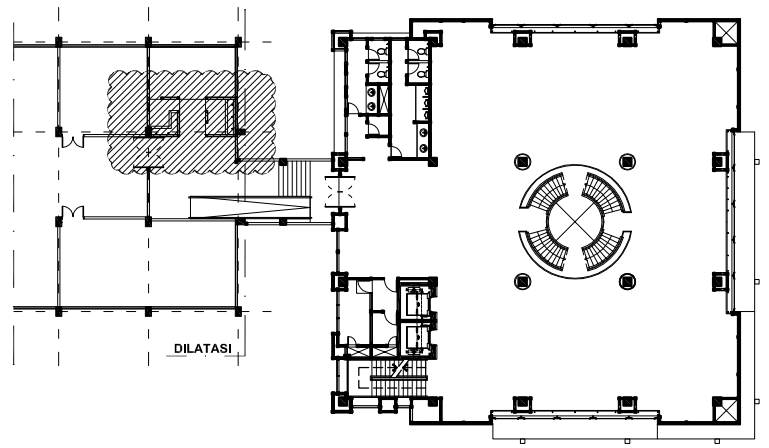


KEYPLAN TEMPAT WUDHU

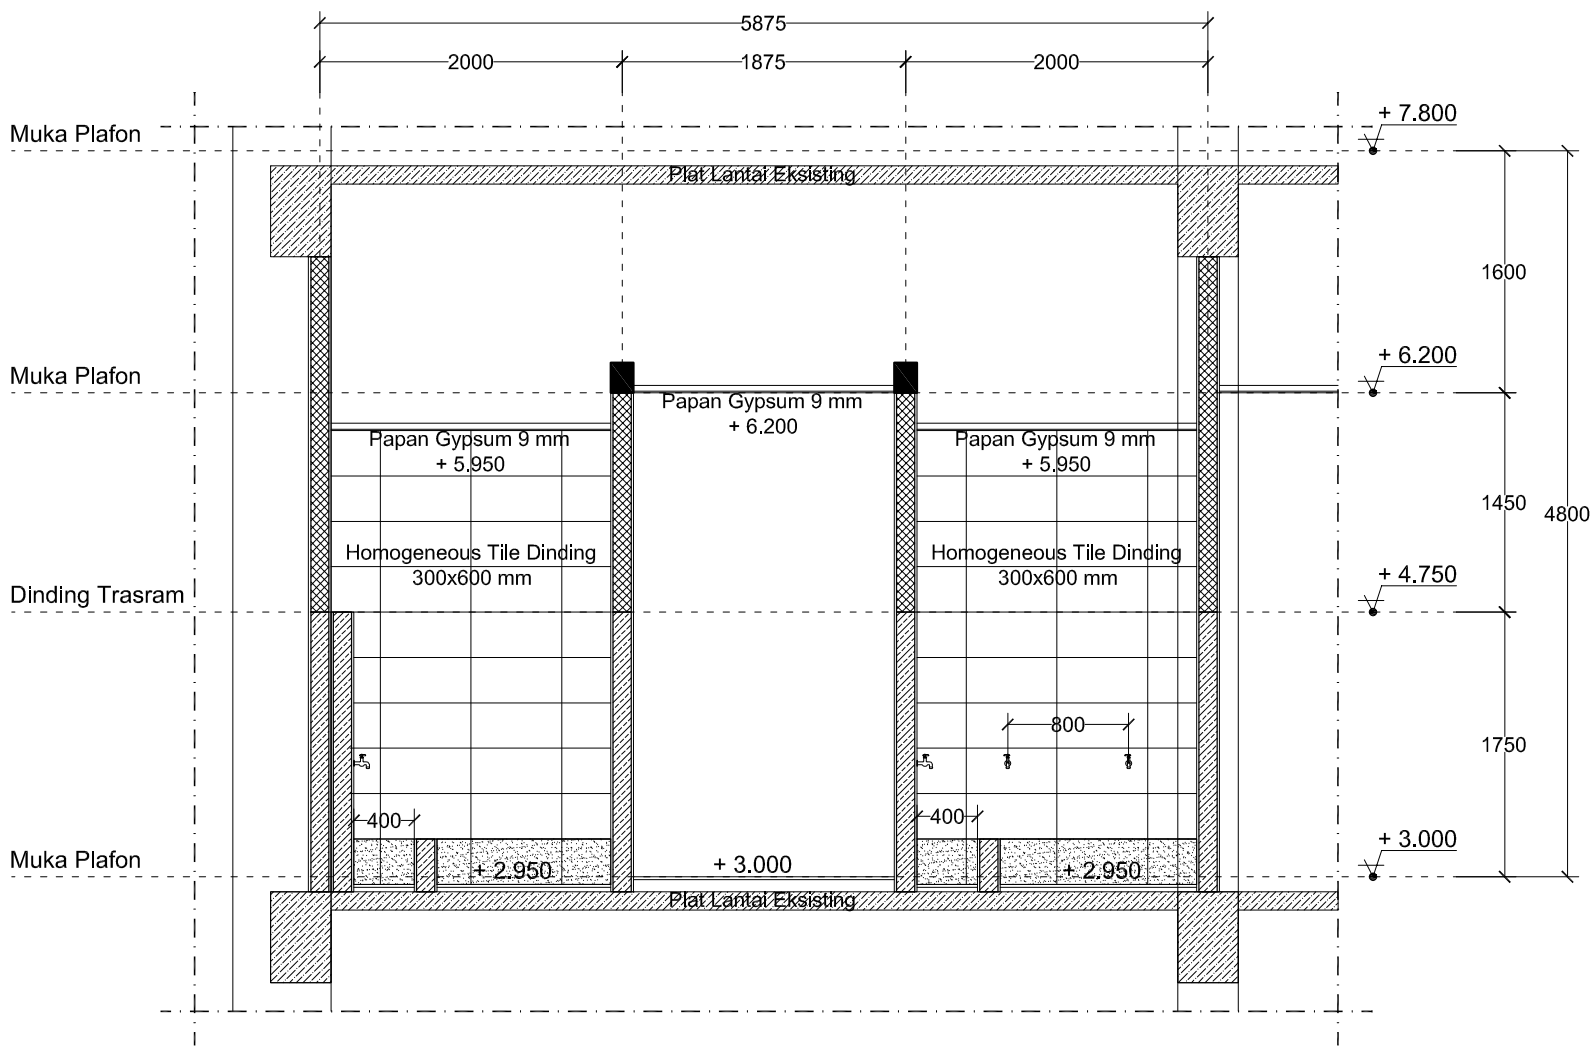

POTONGAN 01

SKALA 1 : 50

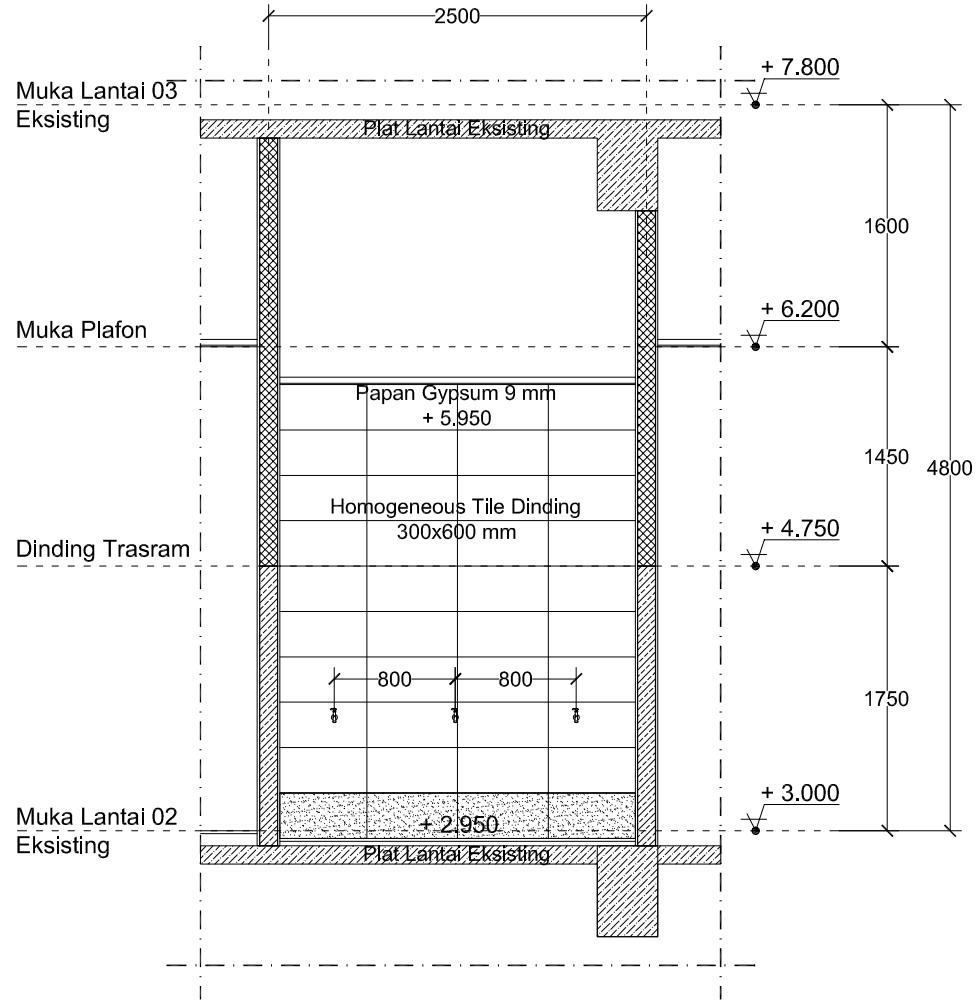

POTONGAN 02

SKALA 1 : 50

GAMBAR KERJA

UNIVERSITAS NEGERI YOGYAKARTA
KOMPLEK UNIVERSITAS NEGERI YOGYAKARTA
KARANGMALANG, DEPOK, SLEMAN, YOGYAKARTA 55281

PEKERJAAN

PEMBANGUNAN GEDUNG DIGITAL LIBRARY UNY

LOKASI

KARANGMALANG, DEPOK, SLEMAN, YOGYAKARTA

REVISI

No	Tgl	Lokasi	Gbr	Dicek	Diset

JUDUL GAMBAR	SKALA
DETAIL TEMPAT WUDHU	1 : 50


DITERBITKAN

NO	KODE	JMLH LBR
135	ARS - 2017	174


Area Toilet Menggunakan Bata Merah

Seluruh Ruangan Menggunakan Bata Ringan
Kecuali Toilet


Pasangan Trasram

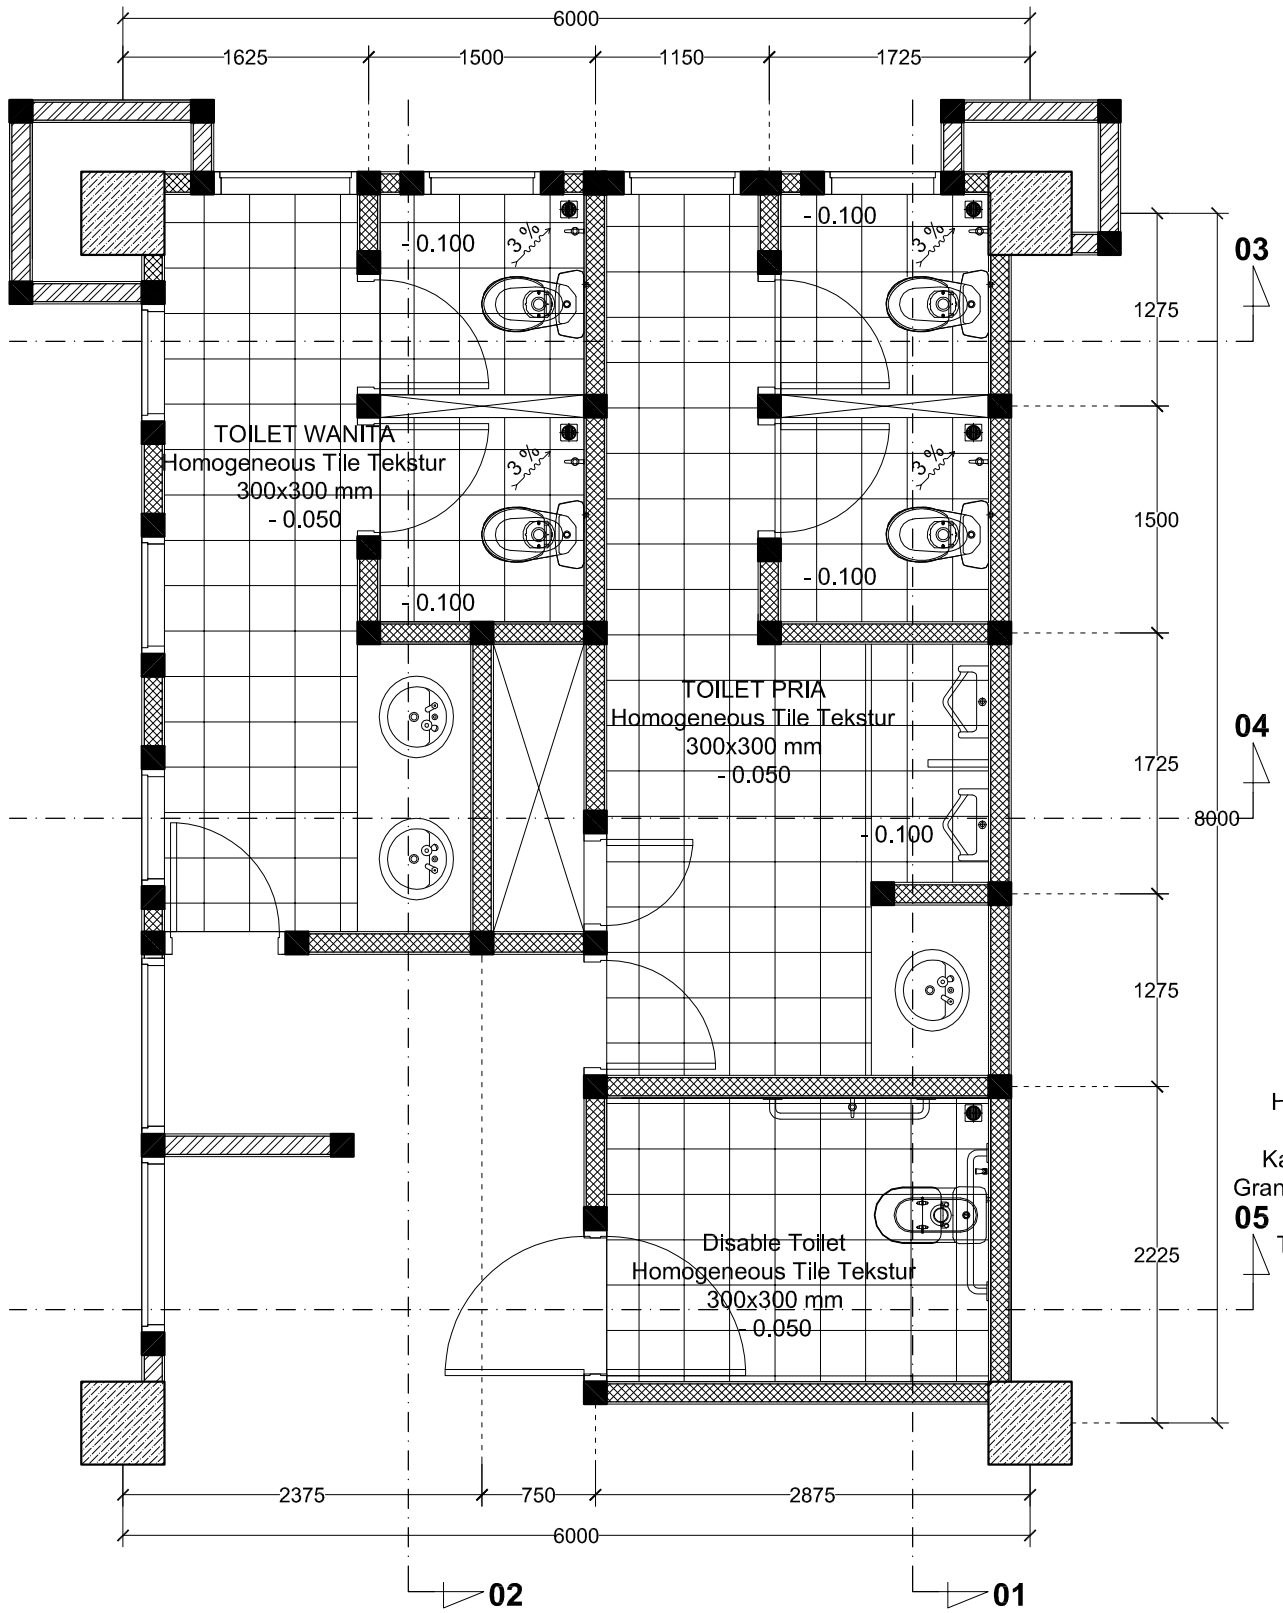


DENAH TOILET LANTAI 01
SKALA 1 : 50

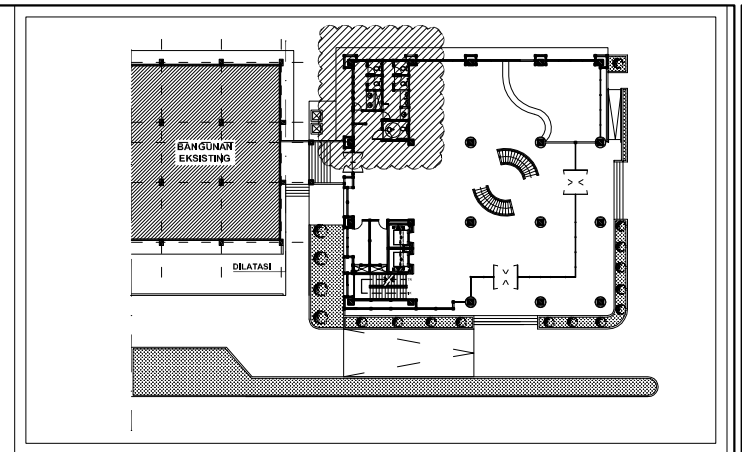


KEYPLAN TOILET LANTAI 01

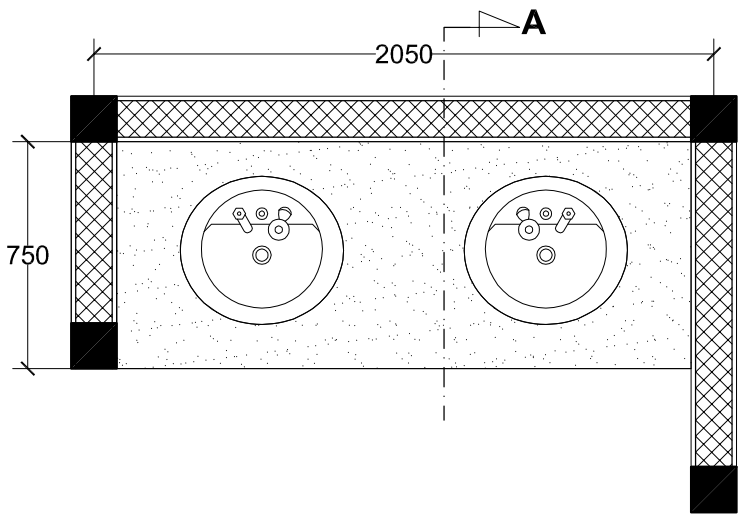

DETAIL MEJA BETON 01
SKALA 1 : 25

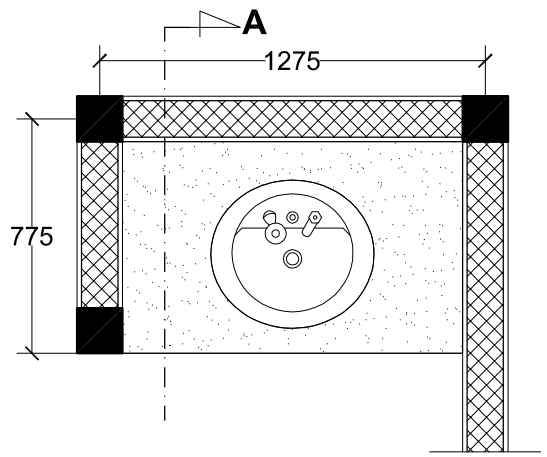

DETAIL MEJA BETON 02
SKALA 1 : 25

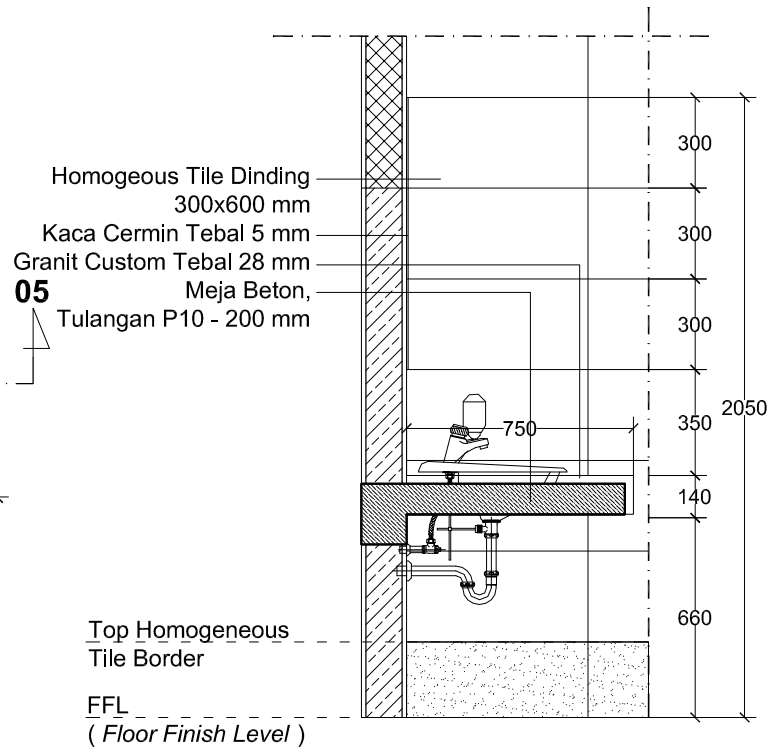

POTONGAN A
SKALA 1 : 25

GAMBAR KERJA

UNIVERSITAS NEGERI YOGYAKARTA
KOMPLEK UNIVERSITAS NEGERI YOGYAKARTA
KARANGMALANG, DEPOK, SLEMAN, YOGYAKARTA 55281

PEKERJAAN
PEMBANGUNAN GEDUNG DIGITAL LIBRARY UNY

LOKASI
KARANGMALANG, DEPOK, SLEMAN, YOGYAKARTA


REVISI

No	Tgl	Lokasi	Gbr	Dicek	Diset

JUDUL GAMBAR	SKALA
DENAH TOILET LT. 01 DETAIL MEJA BETON	1 : 50 1 : 25


DITERBITKAN

NO	KODE	JMLH LBR
136	ARS - 2017	174

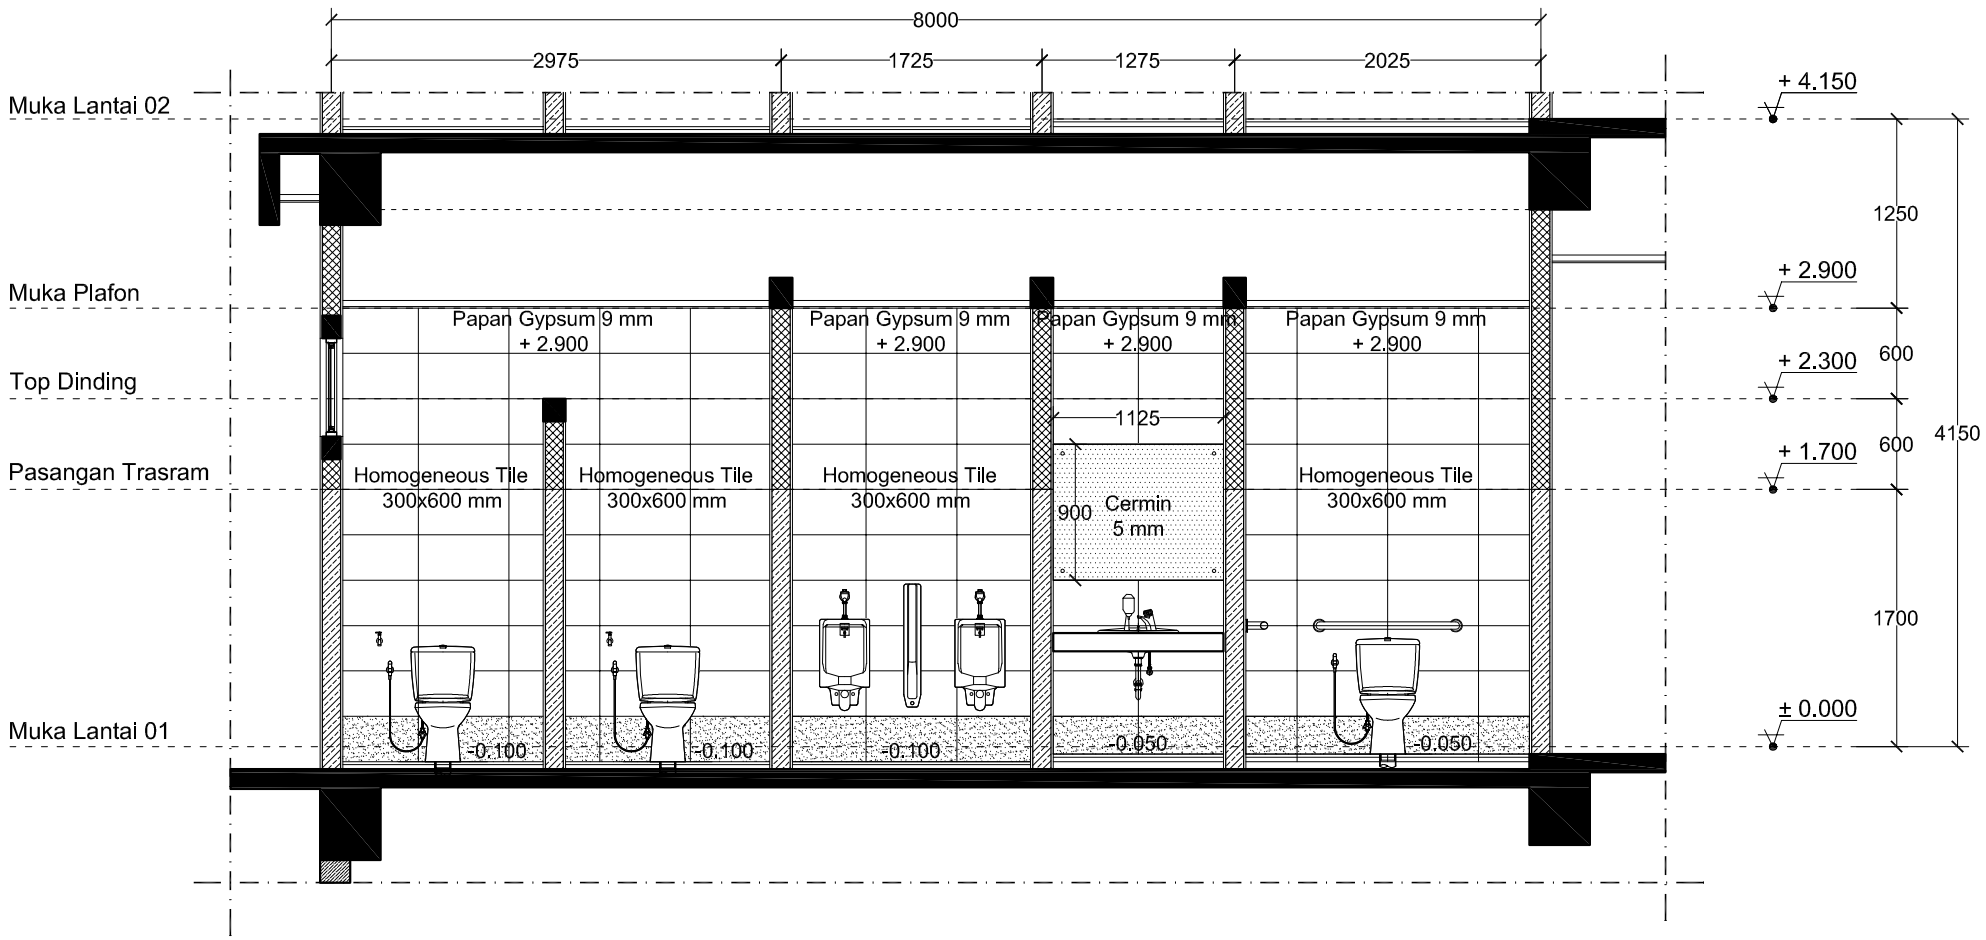


POTONGAN 01

SKALA 1 : 50

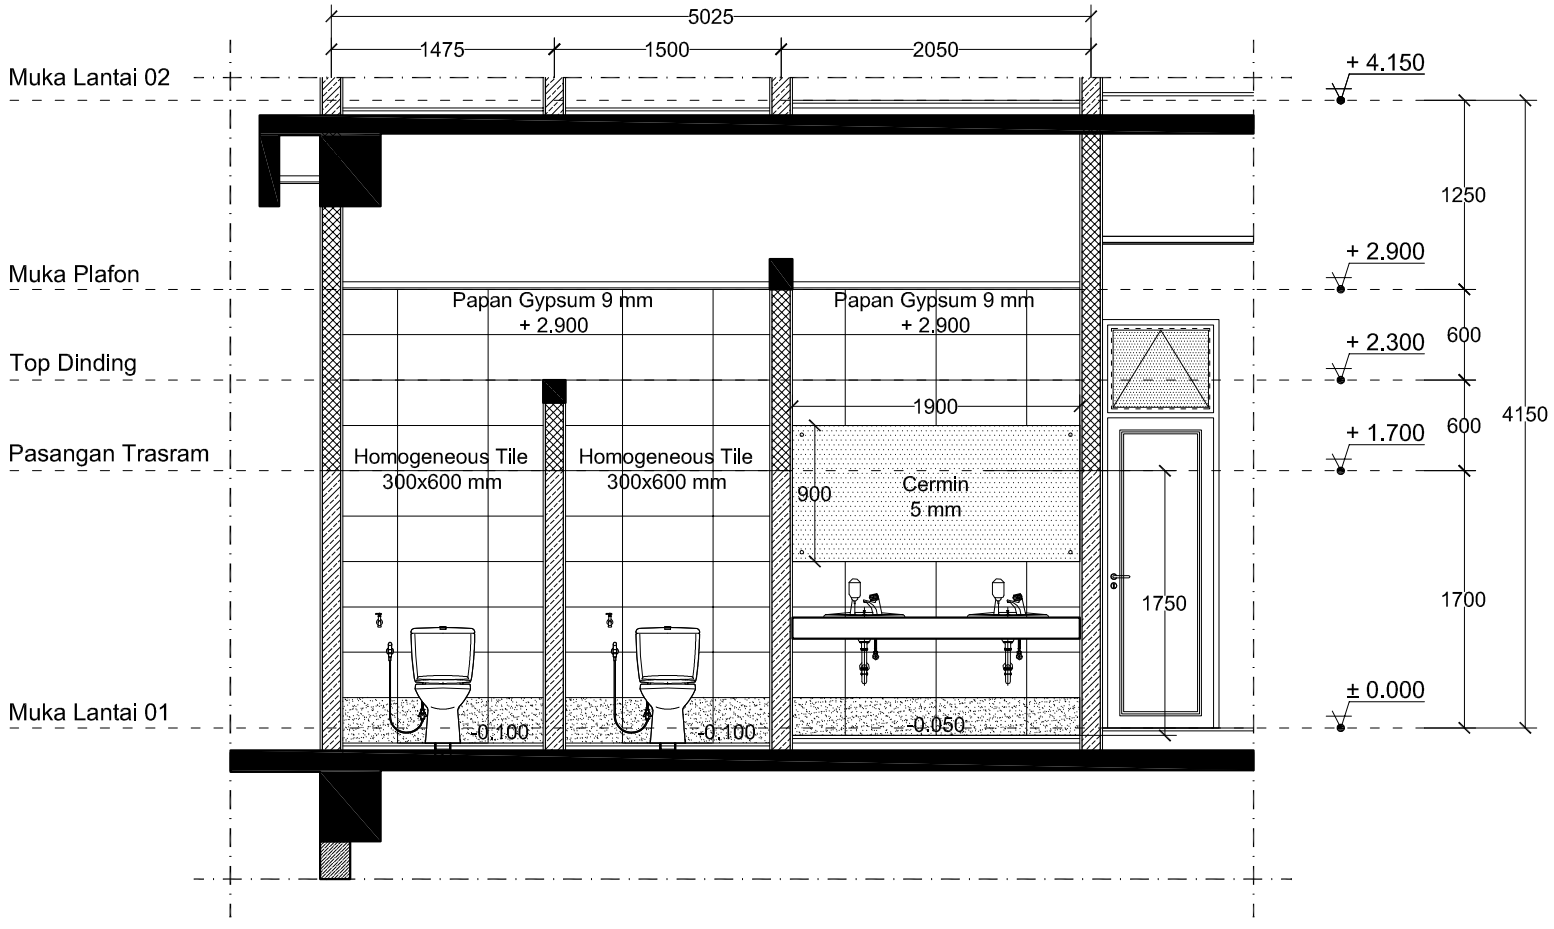

POTONGAN 02

SKALA 1 : 50

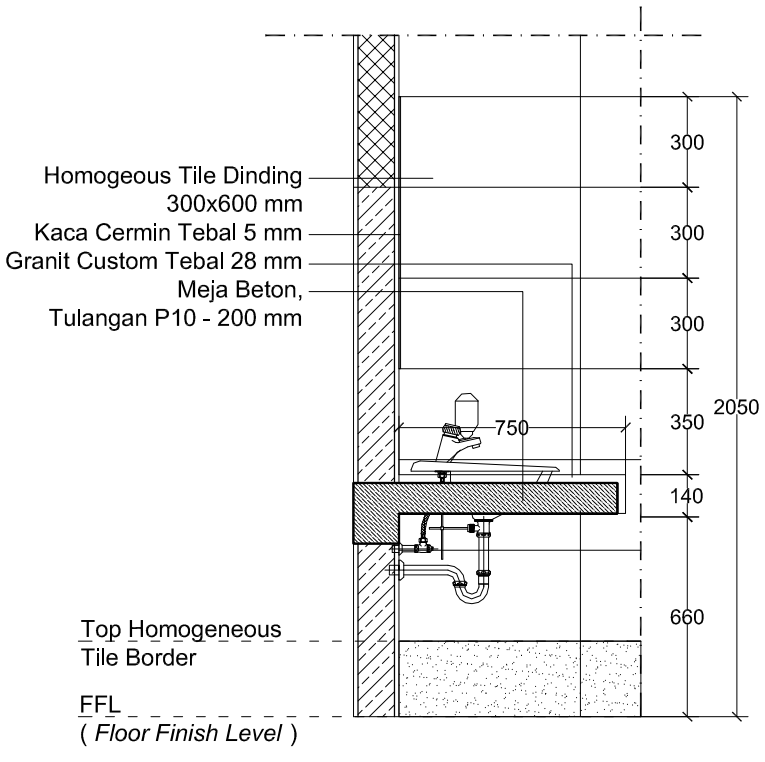

POTONGAN MEJA WASTAFEL

SKALA 1 : 25

Area Toilet Menggunakan Bata Merah

Seluruh Ruangan Menggunakan
Bata Ringan Kecuali Toilet

Pasangan Trasram

GAMBAR KERJA

UNIVERSITAS NEGERI YOGYAKARTA
KOMPLEK UNIVERSITAS NEGERI YOGYAKARTA
KARANGMALANG, DEPOK, SLEMAN, YOGYAKARTA 55281

PEKERJAAN

PEMBANGUNAN GEDUNG DIGITAL LIBRARY UNY

LOKASI

KARANGMALANG, DEPOK, SLEMAN, YOGYAKARTA


REVISI

No	Tgl	Lokasi	Gbr	Dicek	Diset


JUDUL GAMBAR	SKALA
POTONGAN 01, 02 POTONGAN MEJA WASTAFEL	1 : 50 1 : 25

DITERBITKAN


NO	KODE	JMLH LBR
137	ARS - 2017	174

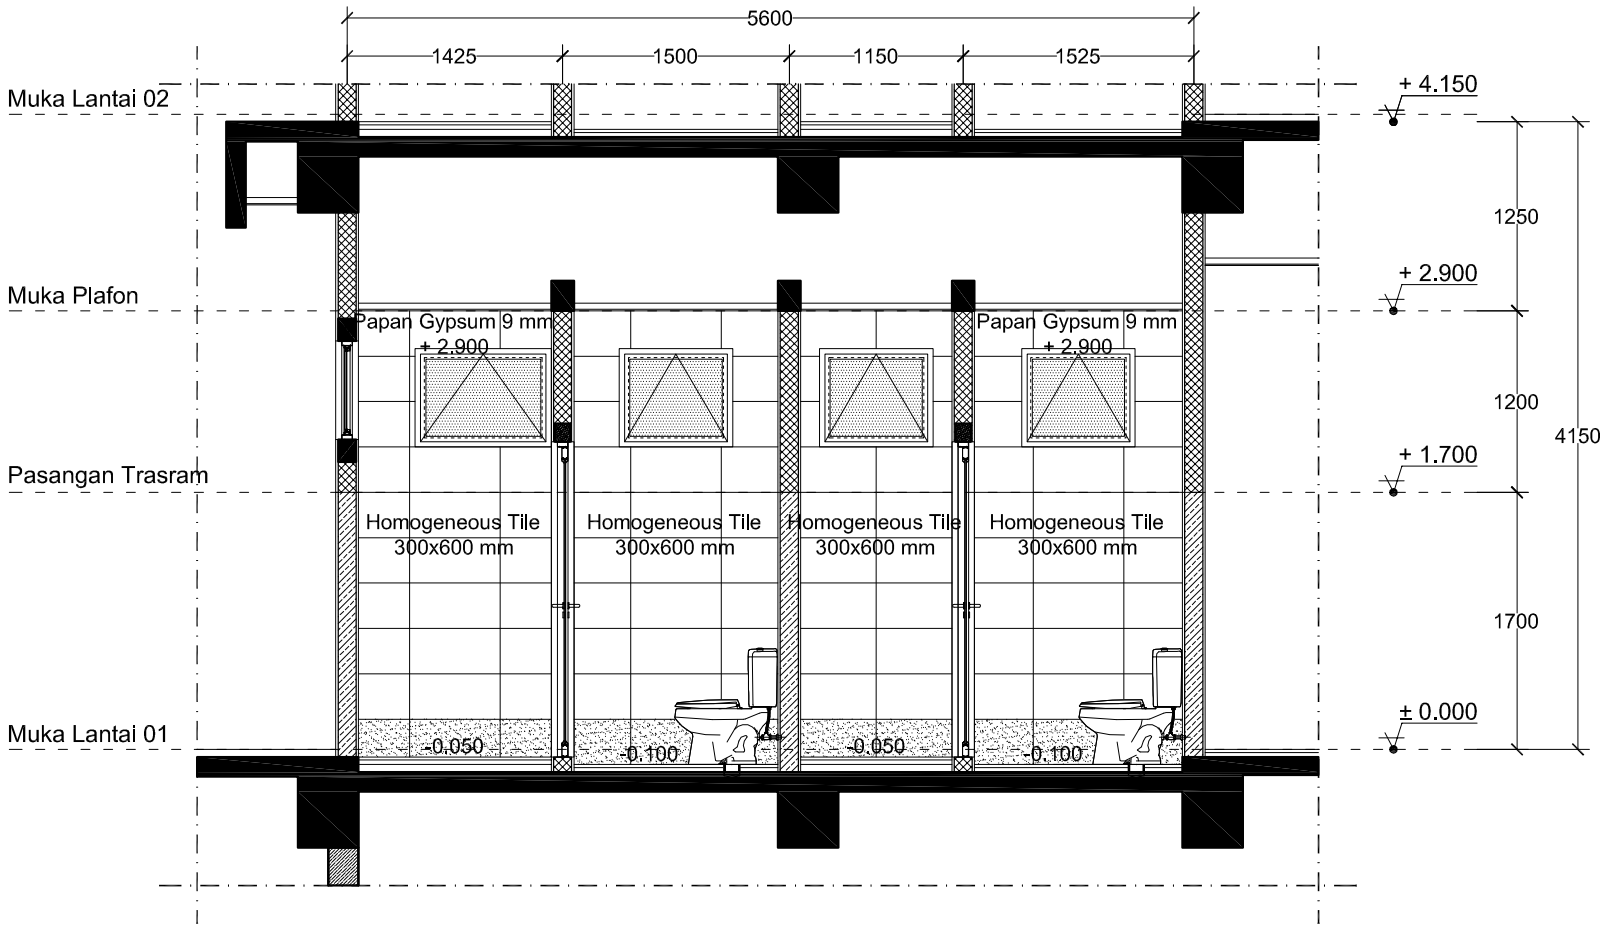


POTONGAN 03
SKALA 1 : 50

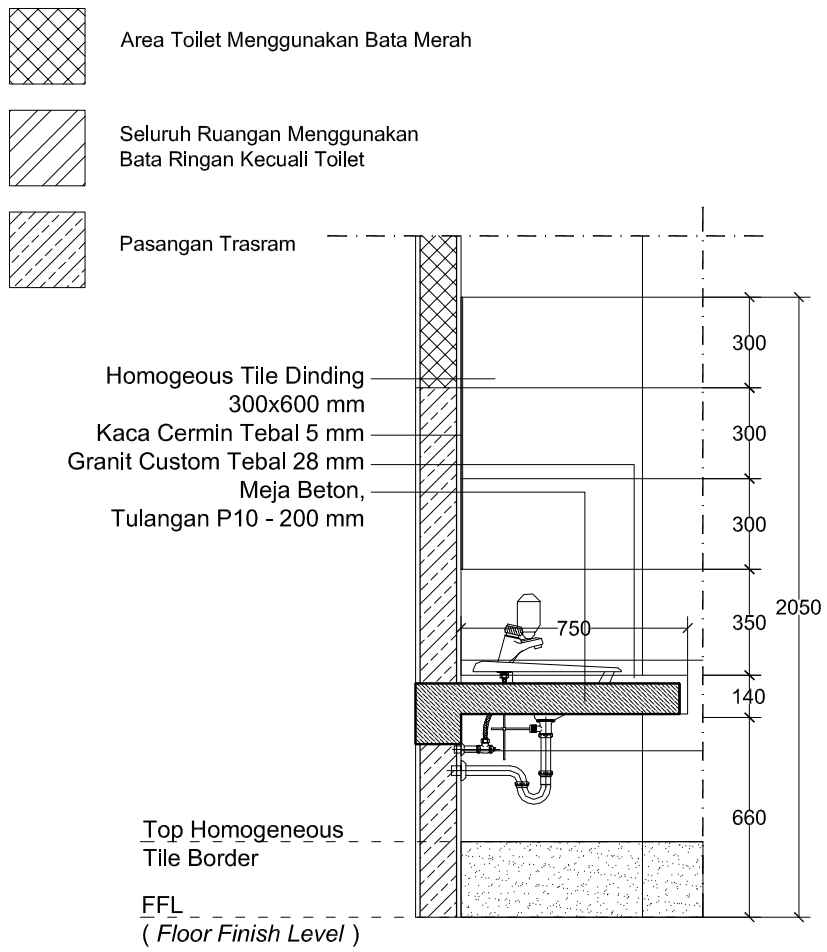

POTONGAN MEJA WASTAFEL
SKALA 1 : 25

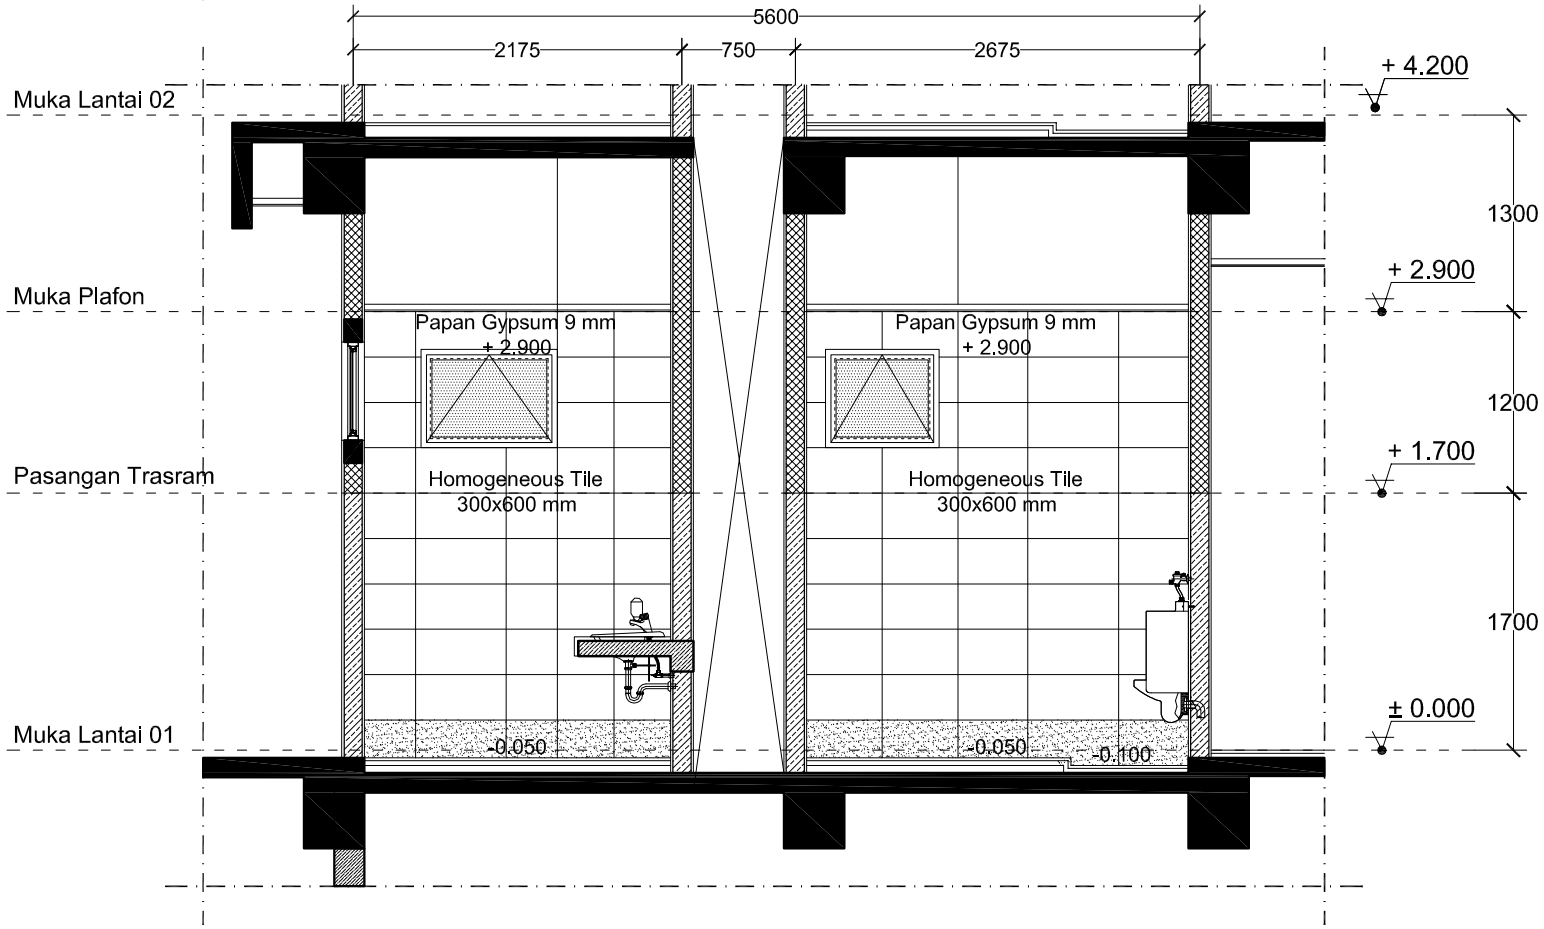

POTONGAN 04
SKALA 1 : 50

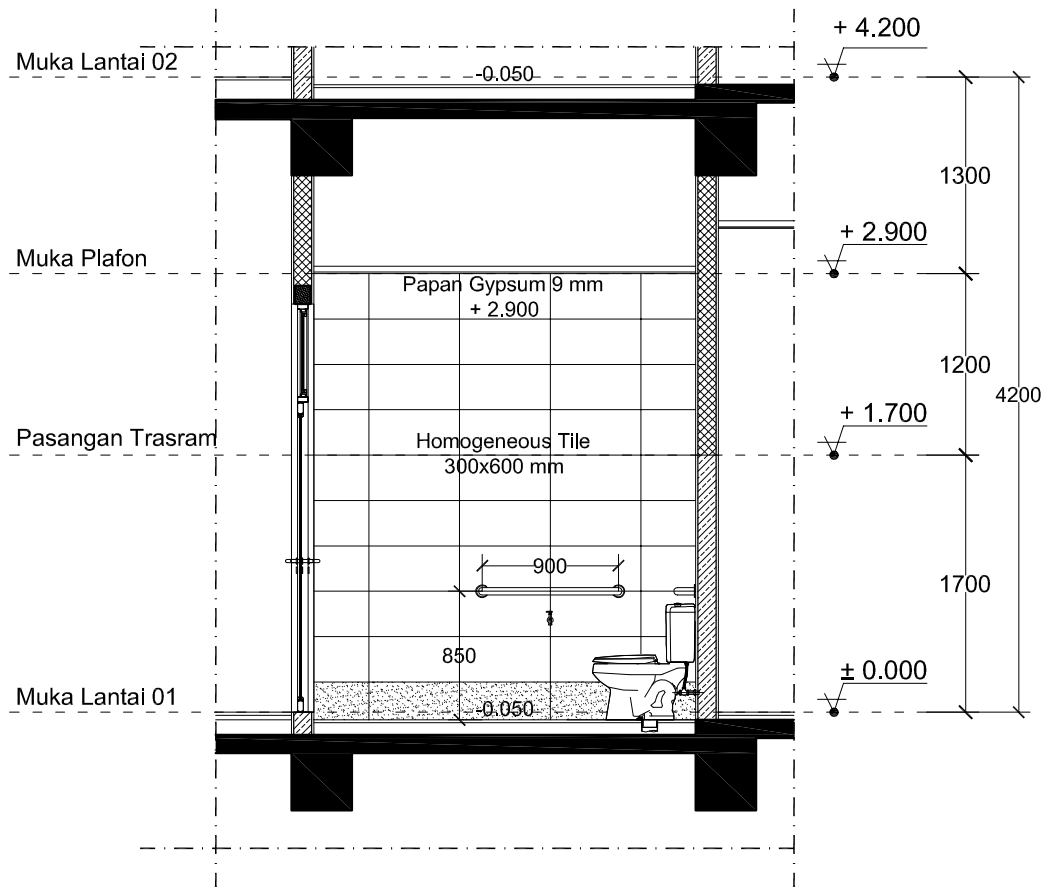

POTONGAN 05
SKALA 1 : 50

GAMBAR KERJA

UNIVERSITAS NEGERI YOGYAKARTA
KOMPLEK UNIVERSITAS NEGERI YOGYAKARTA
KARANGMALANG, DEPOK, SLEMAN, YOGYAKARTA 55281

PEKERJAAN
PEMBANGUNAN GEDUNG DIGITAL LIBRARY UNY

LOKASI
KARANGMALANG, DEPOK, SLEMAN, YOGYAKARTA


REVISI

No	Tgl	Lokasi	Gbr	Dicek	Diset

JUDUL GAMBAR	SKALA
POTONGAN 03, 04, 05 POTONGAN MEJA WASTAFEL	1 : 50 1 : 25


DITERBITKAN

NO	KODE	JMLH LBR
138	ARS - 2017	174

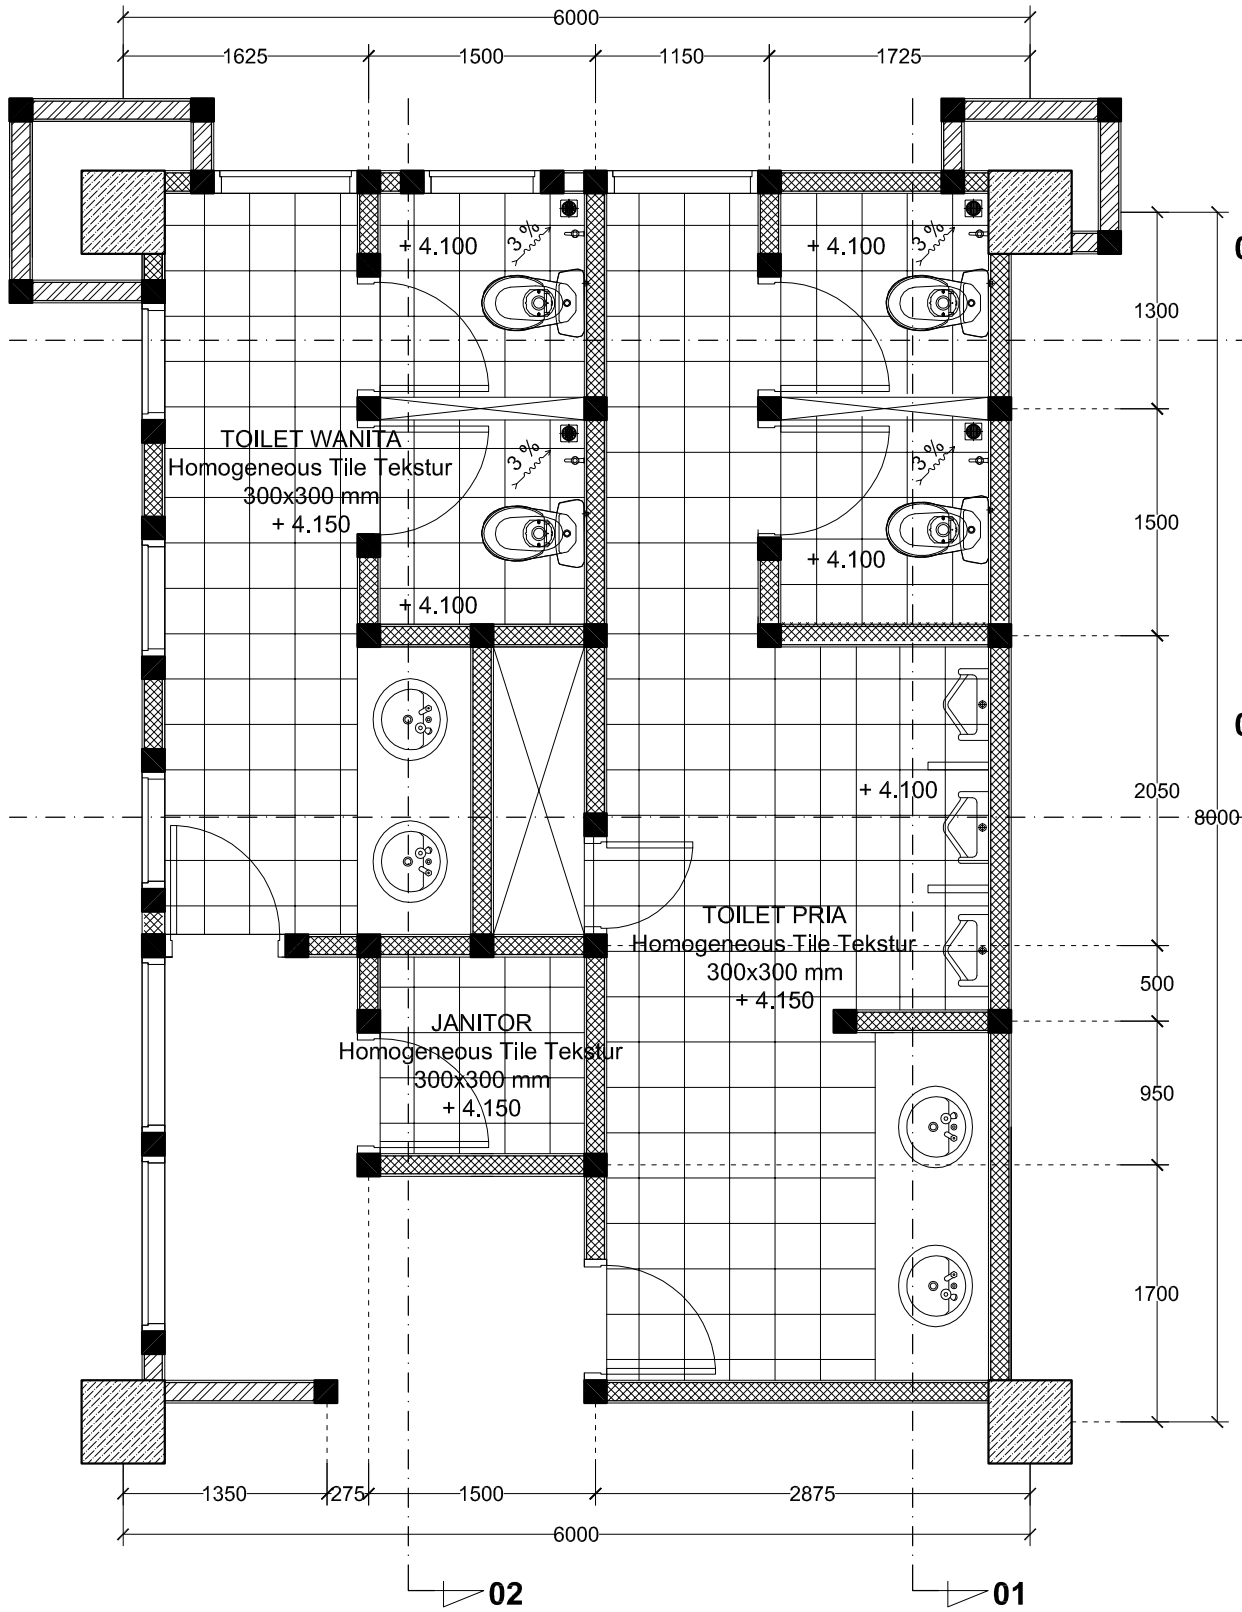

DENAH TOILET LANTAI 02

SKALA 1 : 50

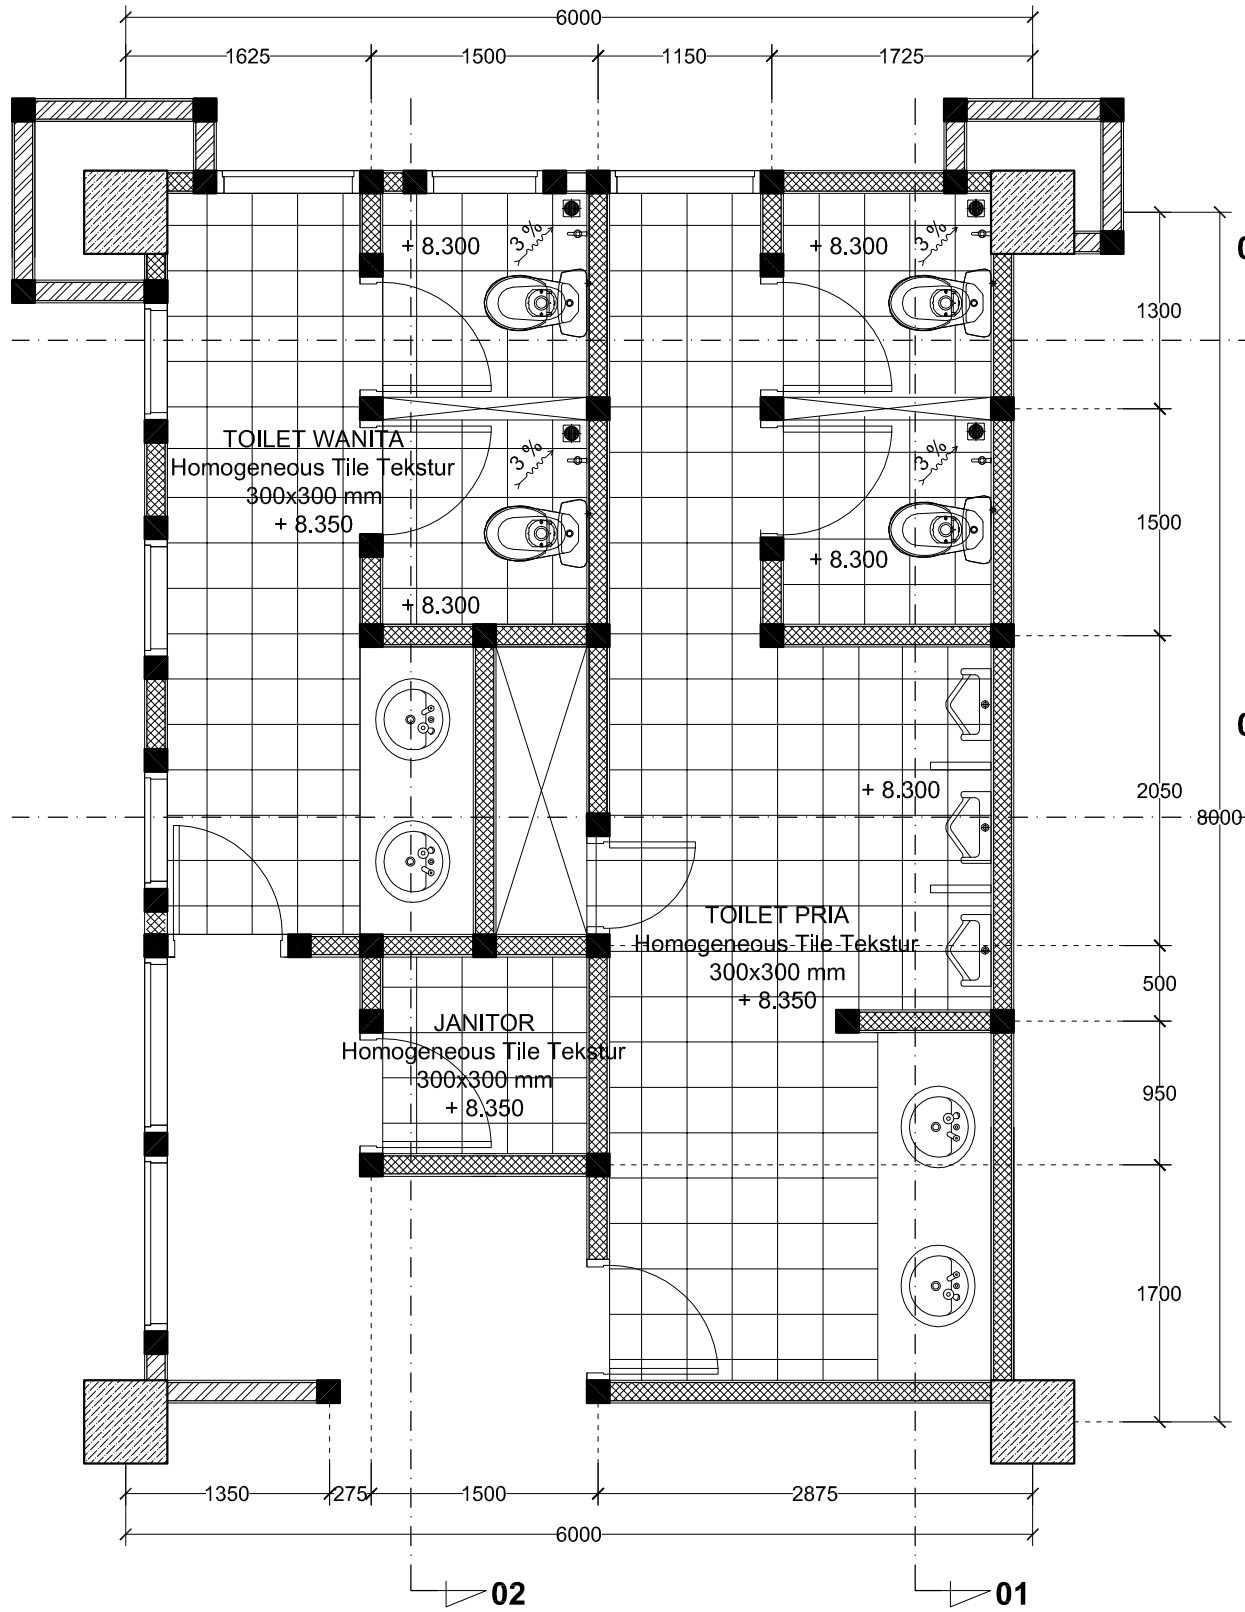

DENAH TOILET LANTAI 03

SKALA 1 : 50

Area Toilet Menggunakan Bata Merah

Seluruh Ruangan Menggunakan Bata Ringan Kecuali Toilet

Pasangan Trasram

GAMBAR KERJA

UNIVERSITAS NEGERI YOGYAKARTA
KOMPLEK UNIVERSITAS NEGERI YOGYAKARTA
KARANGMALANG, DEPOK, SLEMAN, YOGYAKARTA 55281

PEKERJAAN

PEMBANGUNAN GEDUNG DIGITAL LIBRARY UNY

LOKASI

KARANGMALANG, DEPOK, SLEMAN, YOGYAKARTA


REVISI

No	Tgl	Lokasi	Gbr	Dicek	Diset

JUDUL GAMBAR	SKALA
DENAH TOILET LT. 02 - LT. 03	1 : 50

DITERBITKAN

NO	KODE	JMLH LBR
139	ARS - 2017	174

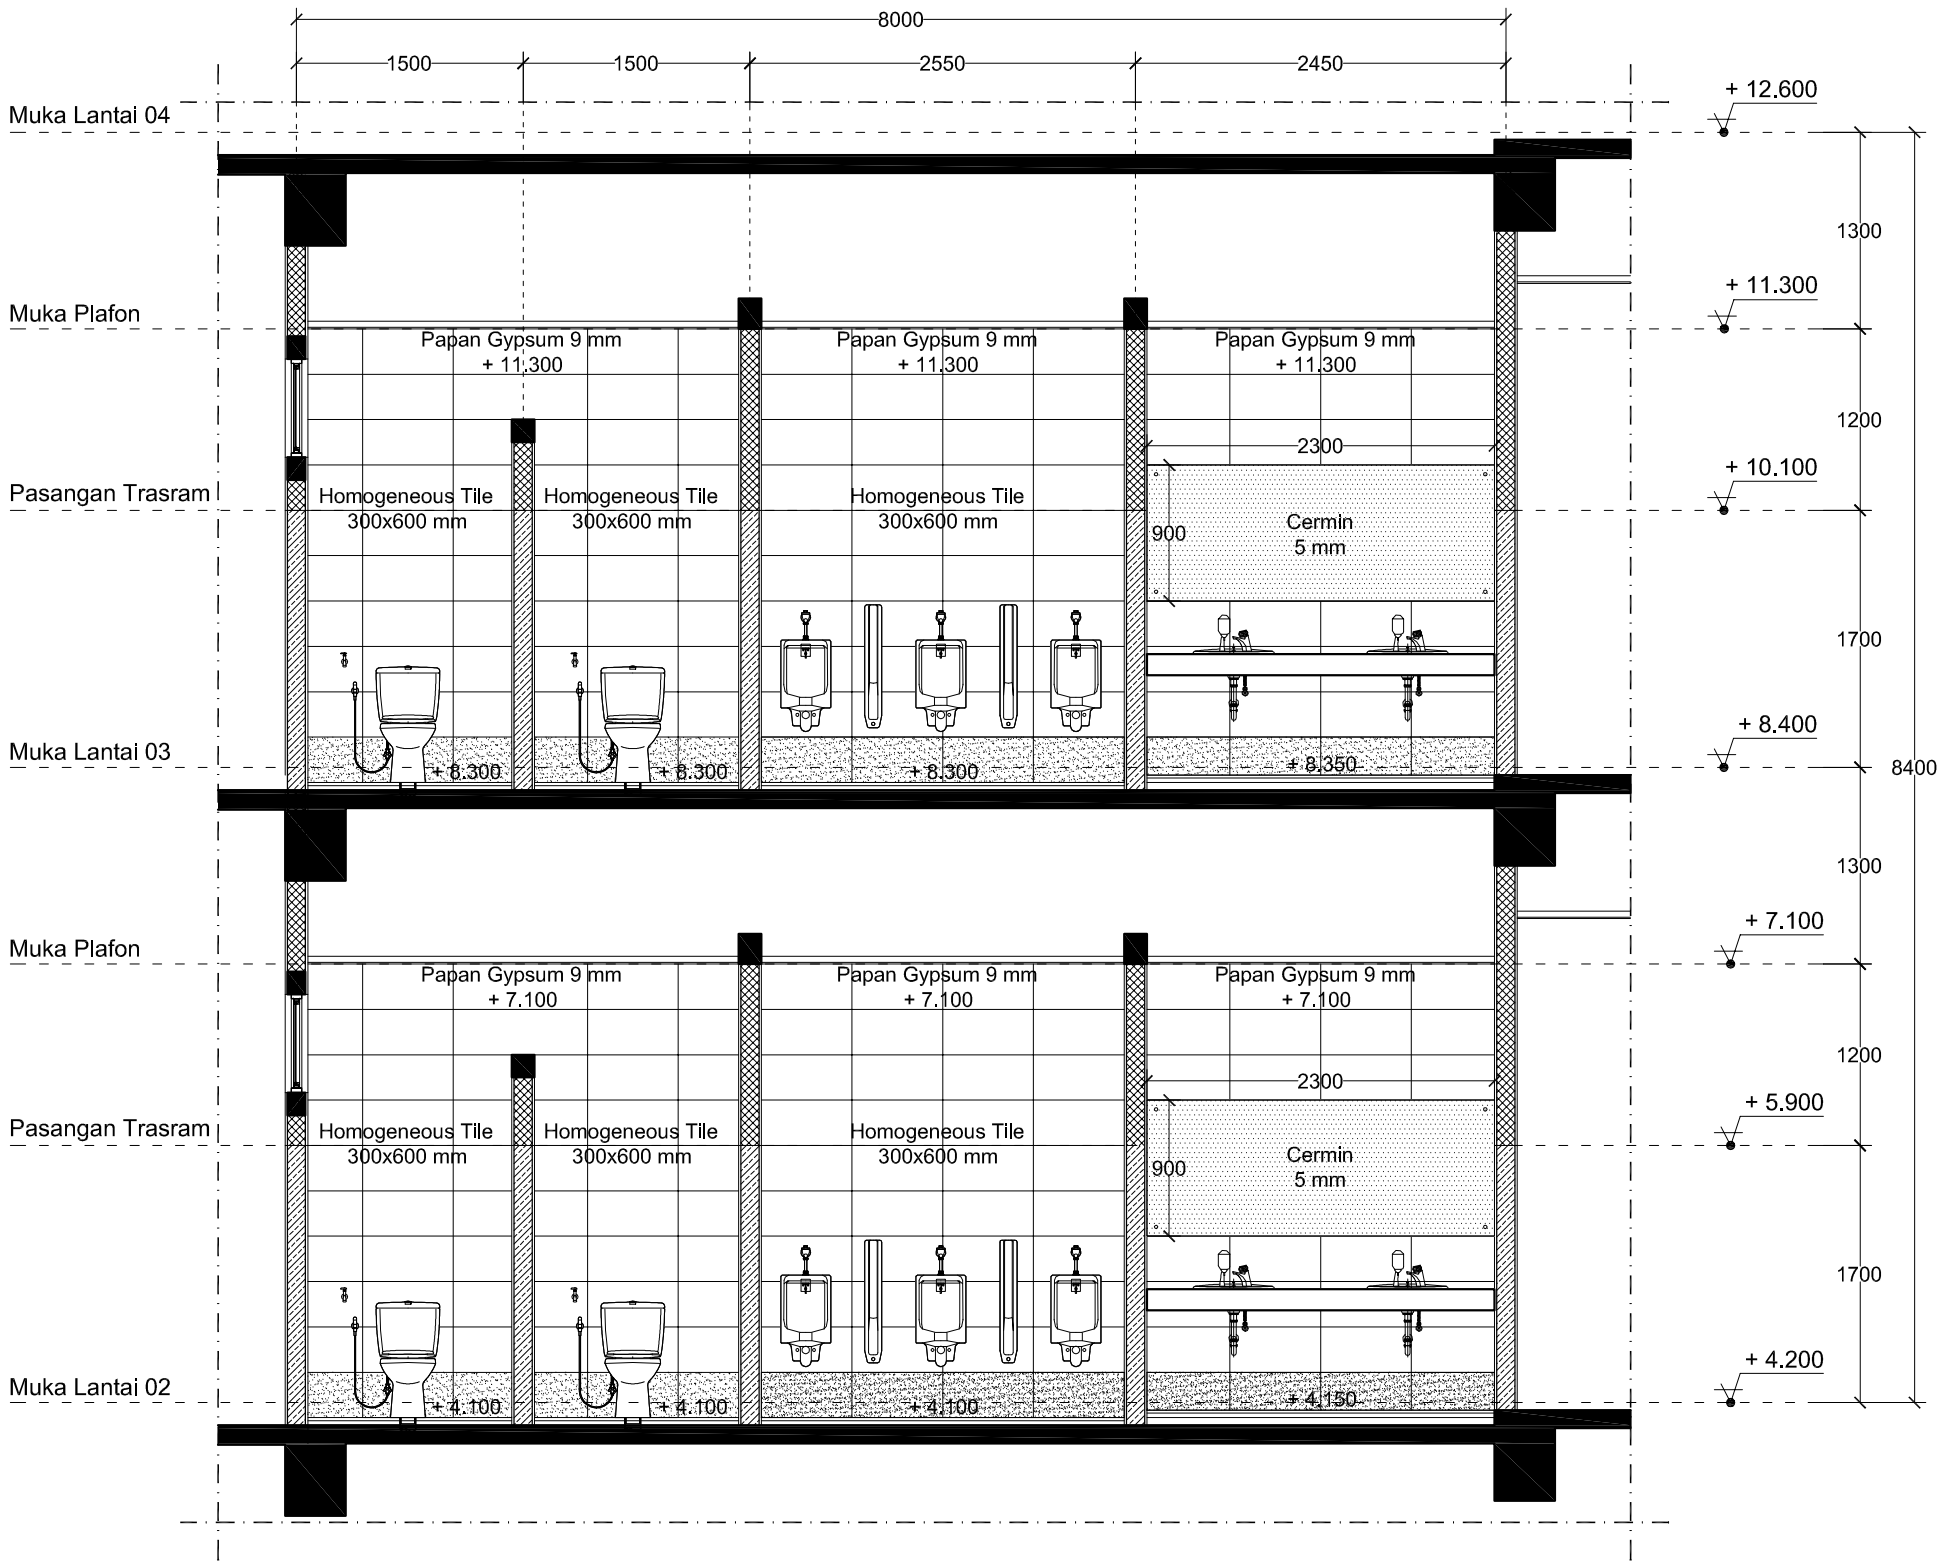

POTONGAN 01

SKALA 1 : 50

Area Toilet Menggunakan Bata Merah

Seluruh Ruangan Menggunakan Bata Ringan Kecuali Toilet

Pasangan Trasram

GAMBAR KERJA

UNIVERSITAS NEGERI YOGYAKARTA
KOMPLEK UNIVERSITAS NEGERI YOGYAKARTA
KARANGMALANG, DEPOK, SLEMAN, YOGYAKARTA 55281

PEKERJAAN

PEMBANGUNAN GEDUNG DIGITAL LIBRARY UNY

LOKASI

KARANGMALANG, DEPOK, SLEMAN, YOGYAKARTA

REVISI

No	Tgl	Lokasi	Gbr	Dicek	Diset


JUDUL GAMBAR	SKALA
POTONGAN 01	1 : 50

DITERBITKAN


NO	KODE	JMLH LBR
140	ARS - 2017	174



POTONGAN 02
SKALA 1 : 50

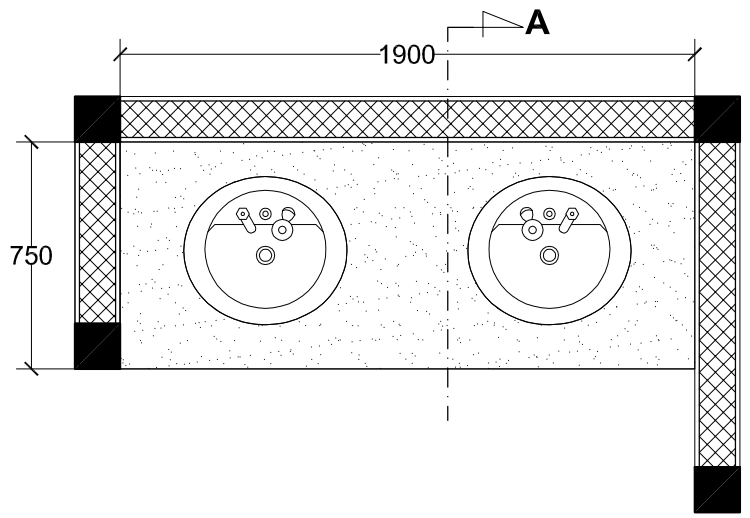

DETAIL MEJA WASTAFEL
SKALA 1 : 25

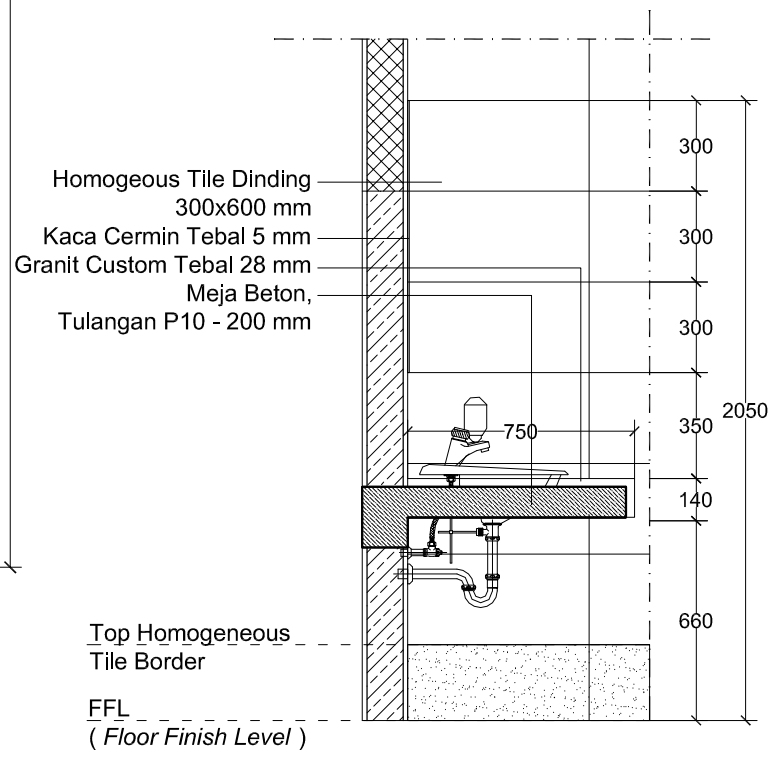

POTONGAN MEJA WASTAFEL
SKALA 1 : 25

Area Toilet Menggunakan Bata Merah

Seluruh Ruangan Menggunakan Bata Ringan Kecuali Toilet

Pasangan Trasram

GAMBAR KERJA

UNIVERSITAS NEGERI YOGYAKARTA
KOMPLEK UNIVERSITAS NEGERI YOGYAKARTA
KARANGMALANG, DEPOK, SLEMAN, YOGYAKARTA 55281

PEKERJAAN
PEMBANGUNAN GEDUNG DIGITAL LIBRARY UNY

LOKASI
KARANGMALANG, DEPOK, SLEMAN, YOGYAKARTA


REVISI

No	Tgl	Lokasi	Gbr	Dicek	Diset


JUDUL GAMBAR	SKALA
POTONGAN 02 DETAIL MEJA WASTAFEL	1 : 50 1 : 25

DITERBITKAN


NO	KODE	JMLH LBR
141	ARS - 2017	174

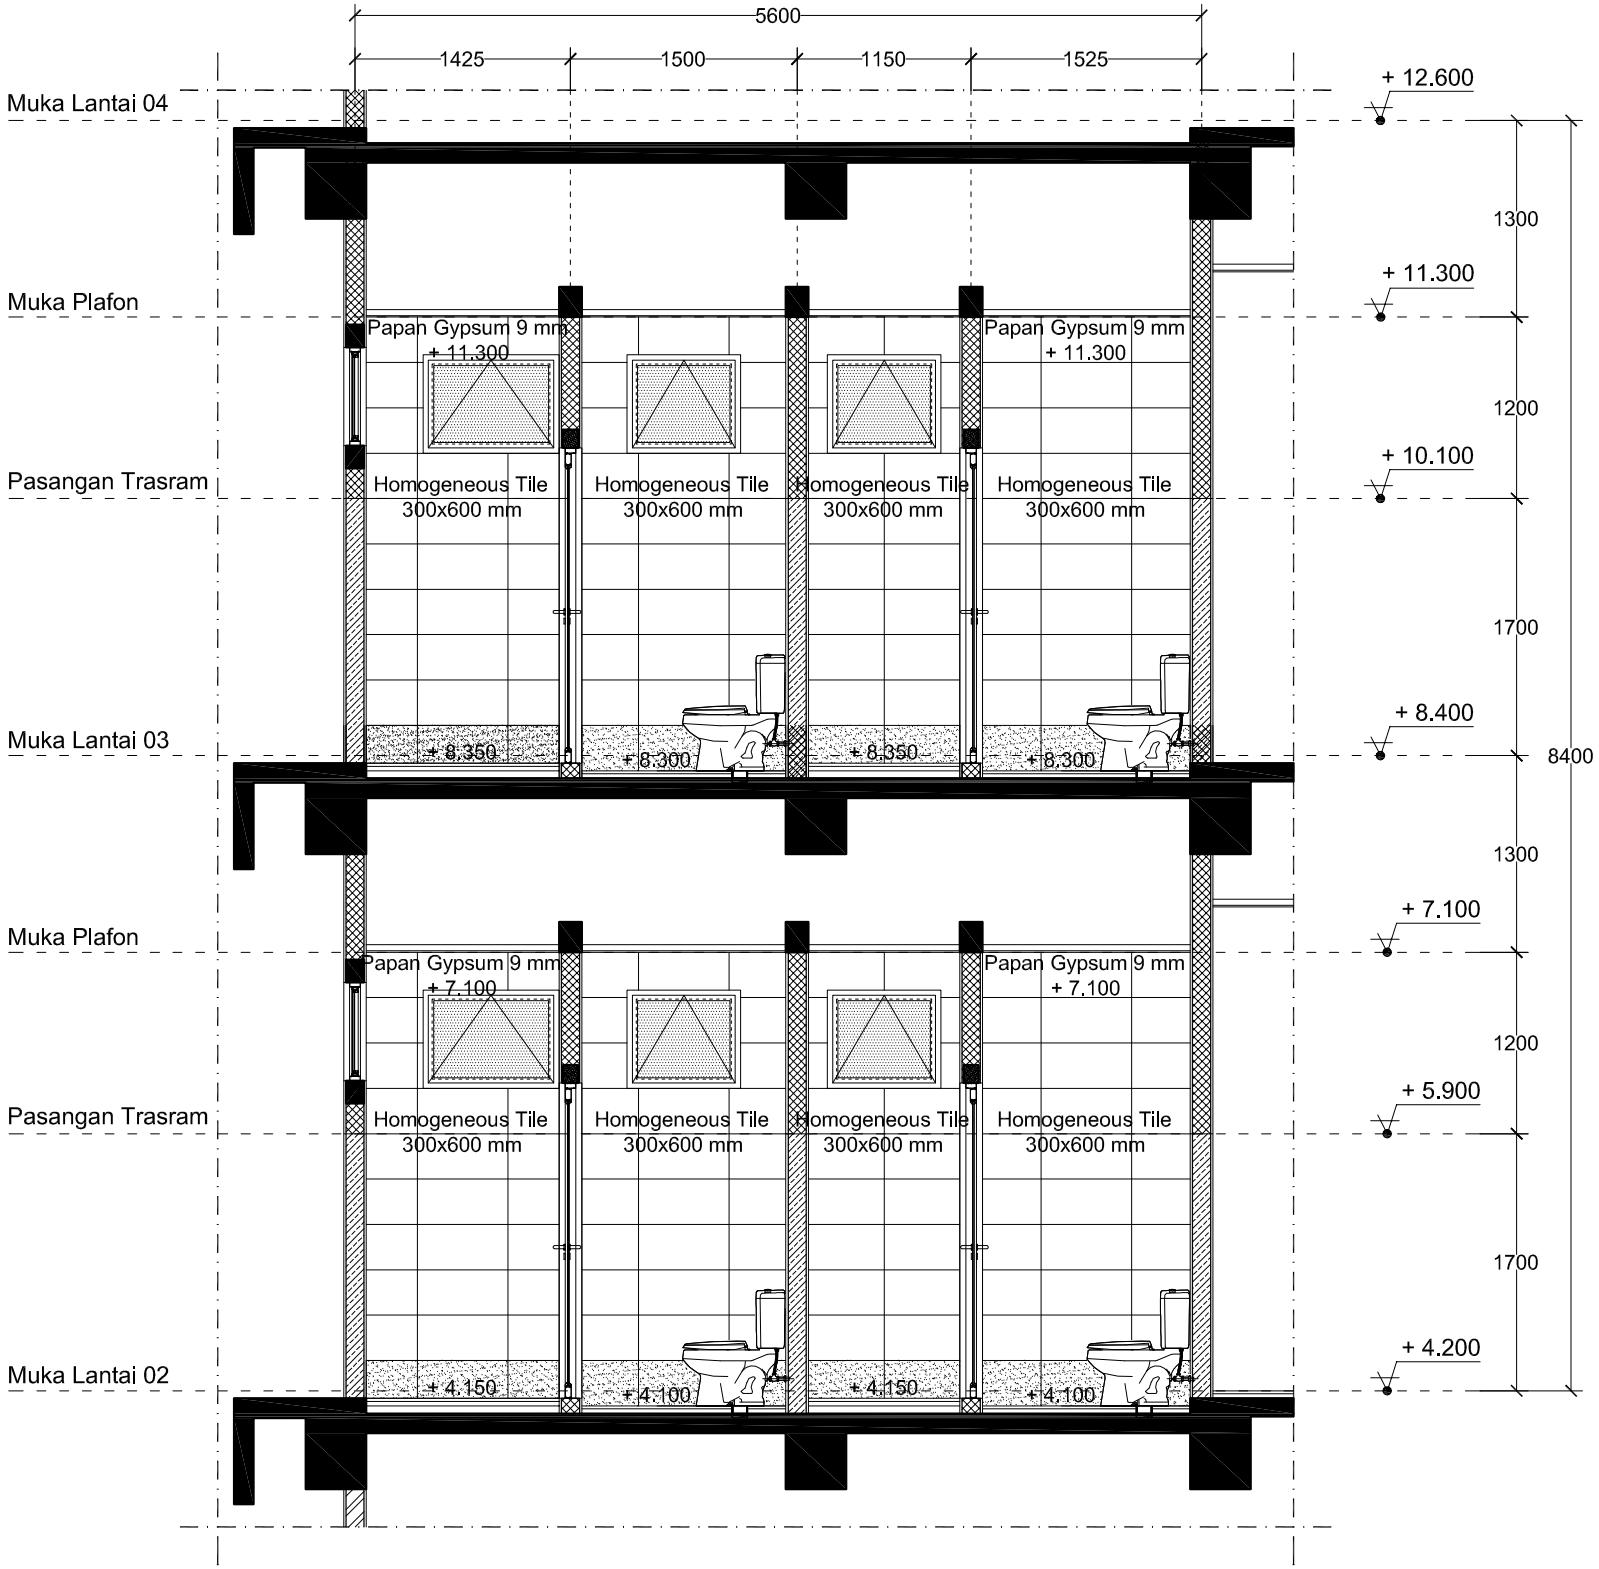


POTONGAN 03
SKALA 1 : 50

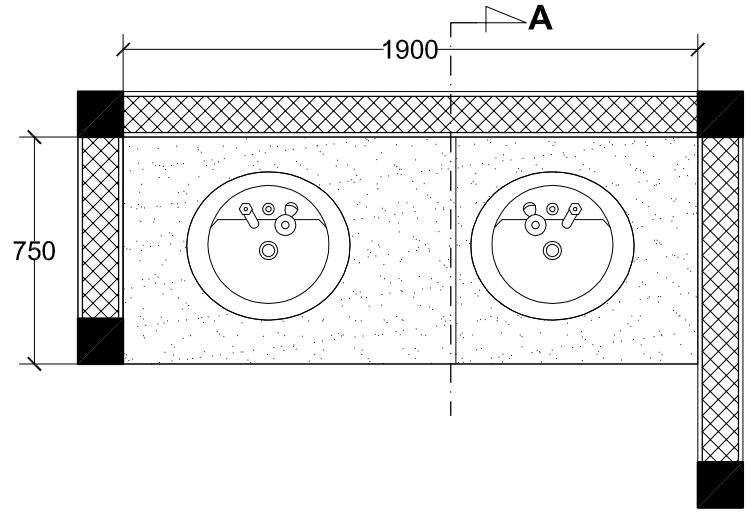

DETAIL MEJA WASTAFEL 01
SKALA 1 : 25

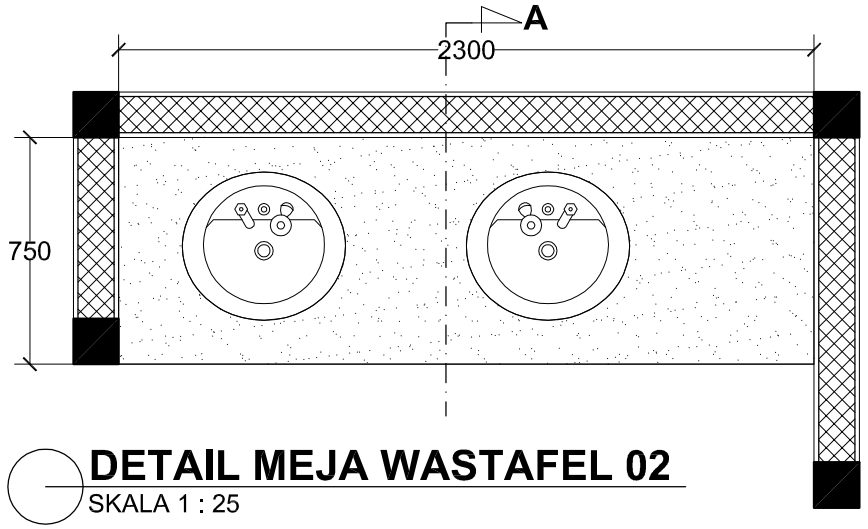

DETAIL MEJA WASTAFEL 02
SKALA 1 : 25

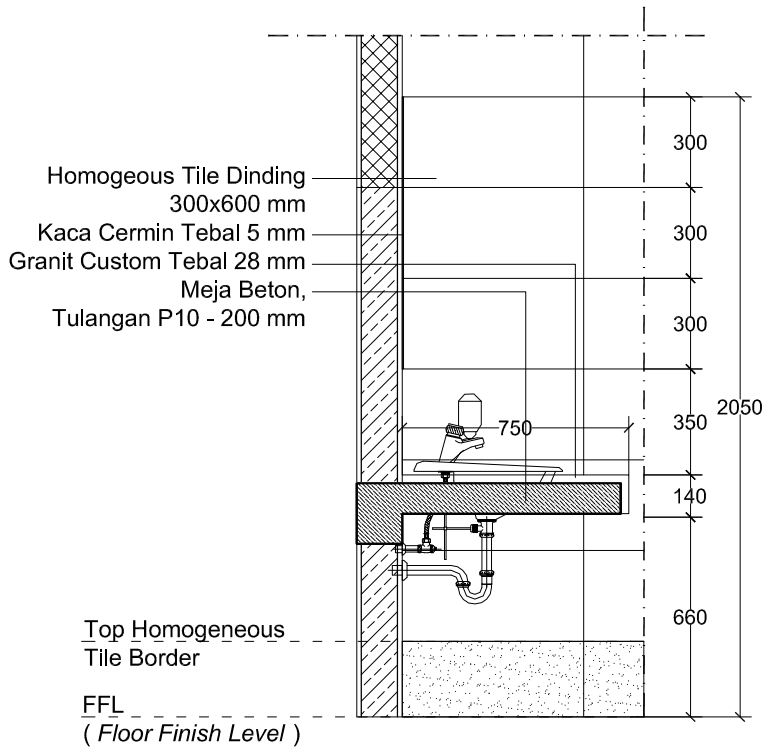

POTONGAN MEJA WASTAFEL
SKALA 1 : 25

Area Toilet Menggunakan Bata Merah

Seluruh Ruangan Menggunakan Bata Ringan Kecuali Toilet

Pasangan Trasram

GAMBAR KERJA

UNIVERSITAS NEGERI YOGYAKARTA
KOMPLEK UNIVERSITAS NEGERI YOGYAKARTA
KARANGMALANG, DEPOK, SLEMAN, YOGYAKARTA 55281

PEKERJAAN
PEMBANGUNAN GEDUNG DIGITAL LIBRARY UNY

LOKASI
KARANGMALANG, DEPOK, SLEMAN, YOGYAKARTA


REVISI

No	Tgl	Lokasi	Gbr	Dicek	Diset


JUDUL GAMBAR	SKALA
POTONGAN 03 DETAIL MEJA WASTAFEL	1 : 50 1 : 25

DITERBITKAN


NO	KODE	JMLH LBR
142	ARS - 2017	174

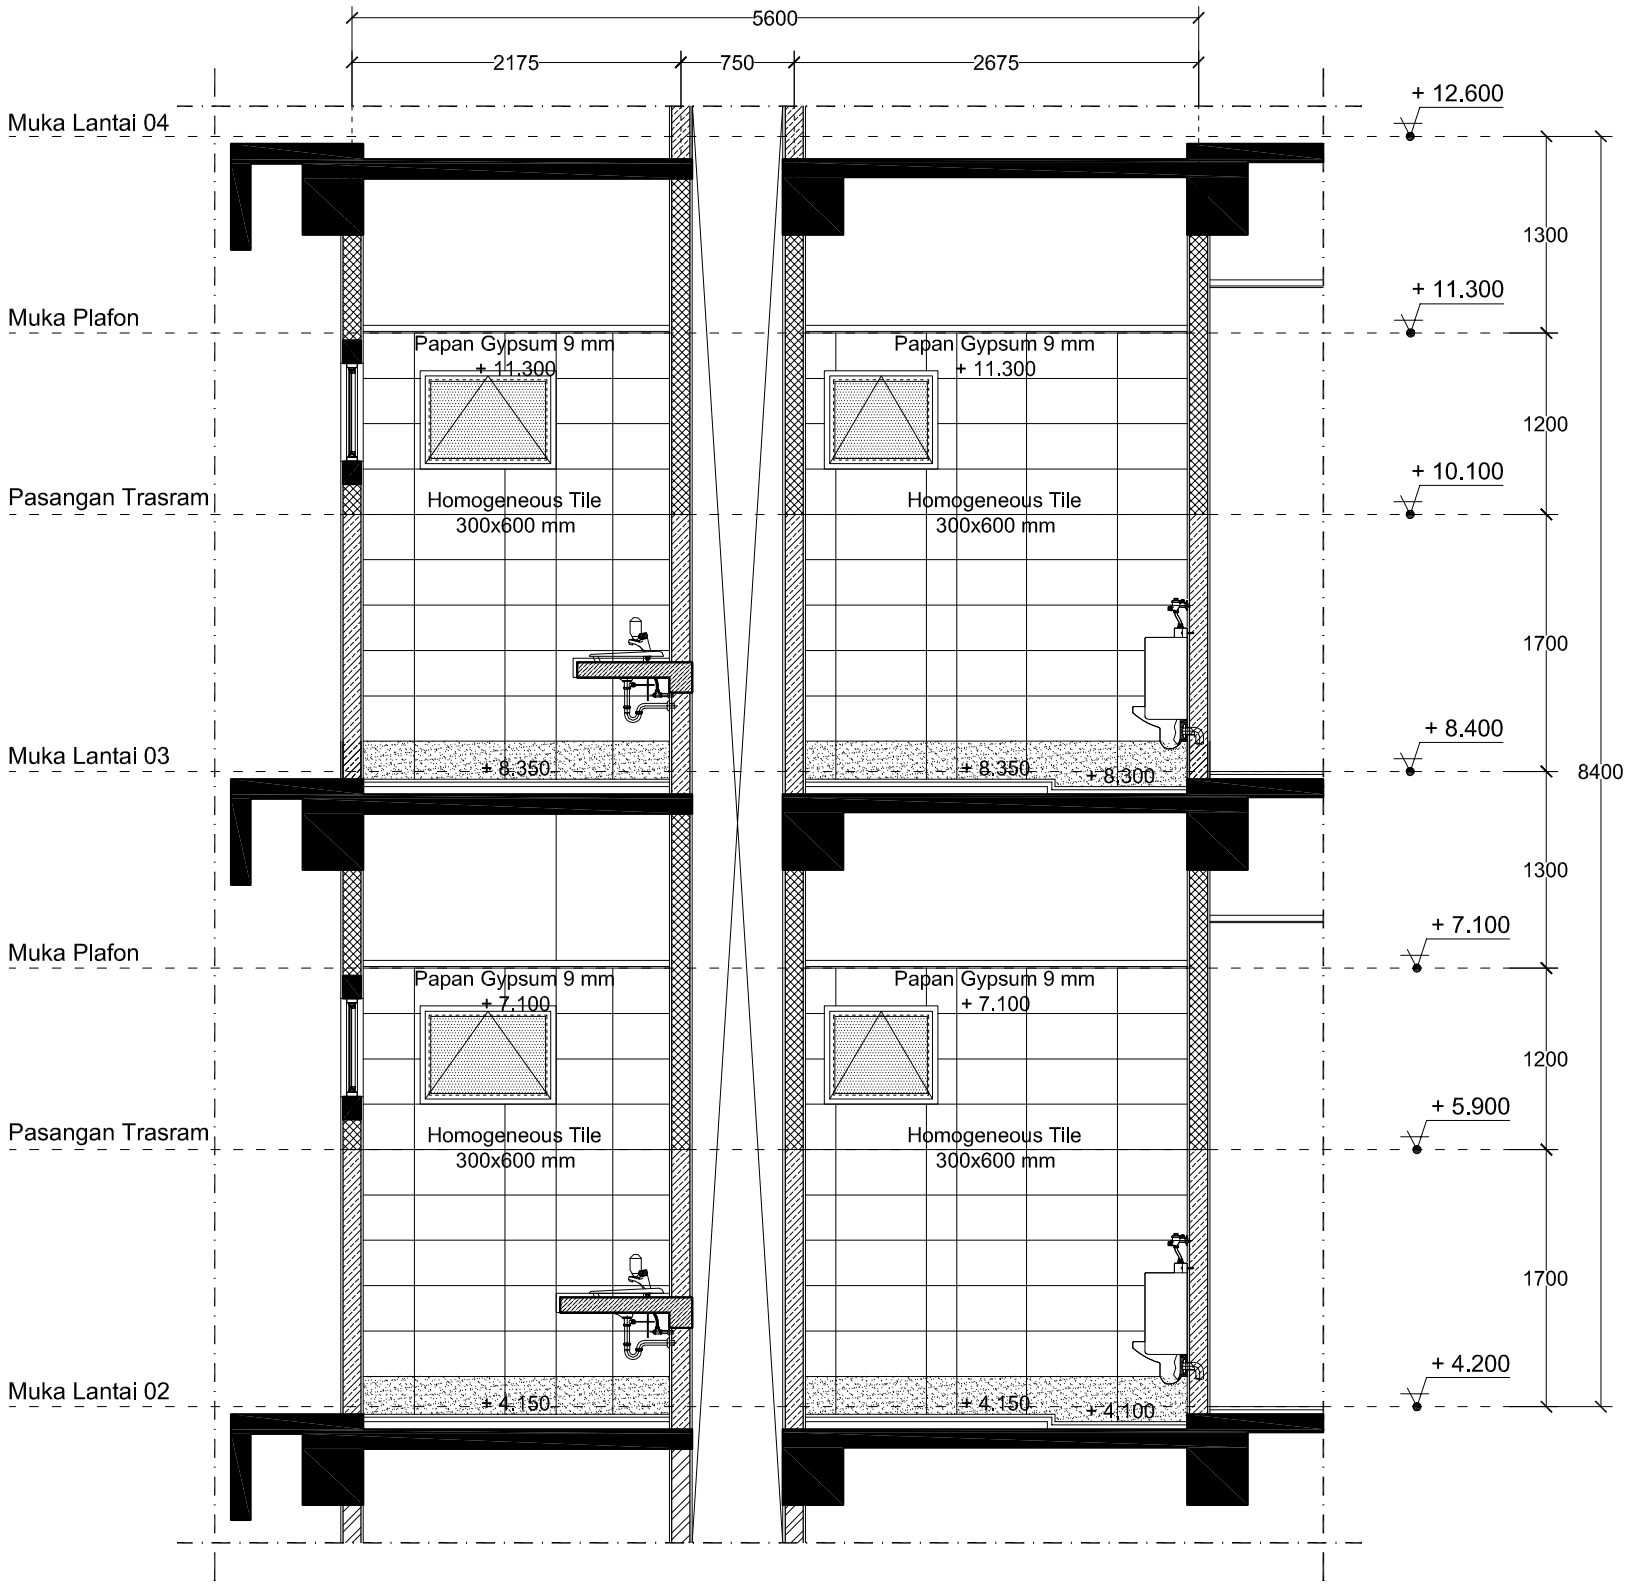

POTONGAN 04
SKALA 1 : 50

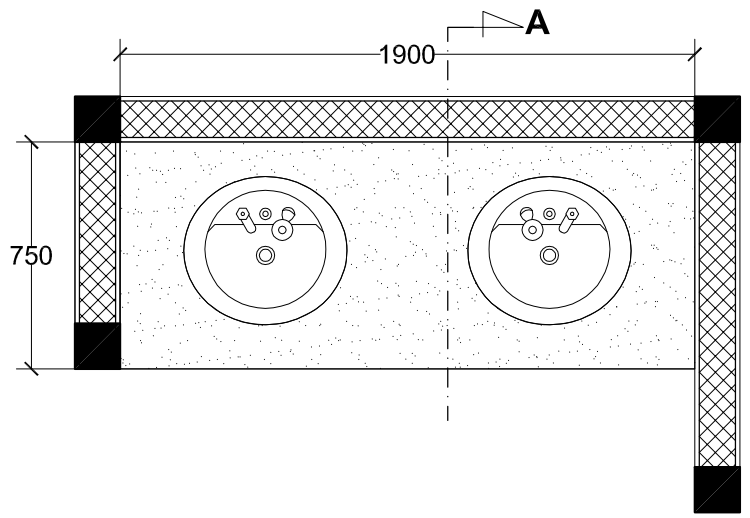

DETAIL MEJA WASTAFEL
SKALA 1 : 25

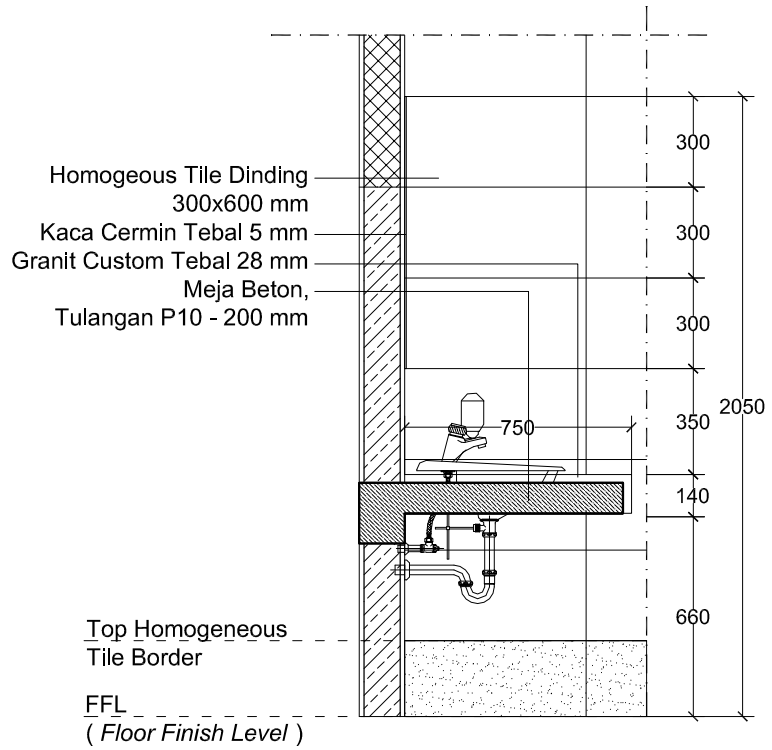

POTONGAN MEJA WASTAFEL
SKALA 1 : 25

Area Toilet Menggunakan Bata Merah

Seluruh Ruangan Menggunakan Bata Ringan Kecuali Toilet

Pasangan Trasram

GAMBAR KERJA

UNIVERSITAS NEGERI YOGYAKARTA
KOMPLEK UNIVERSITAS NEGERI YOGYAKARTA
KARANGMALANG, DEPOK, SLEMAN, YOGYAKARTA 55281

PEKERJAAN
PEMBANGUNAN GEDUNG DIGITAL LIBRARY UNY

LOKASI
KARANGMALANG, DEPOK, SLEMAN, YOGYAKARTA

REVISI

No	Tgl	Lokasi	Gbr	Dicek	Diset

JUDUL GAMBAR	SKALA
POTONGAN 04 DETAIL MEJA WASTAFEL	1 : 50 1 : 25


DITERBITKAN

NO	KODE	JMLH LBR
143	ARS - 2017	174


Area Toilet Menggunakan Bata Merah

Seluruh Ruangan Menggunakan Bata Ringan
Kecuali Toilet


Pasangan Trasram

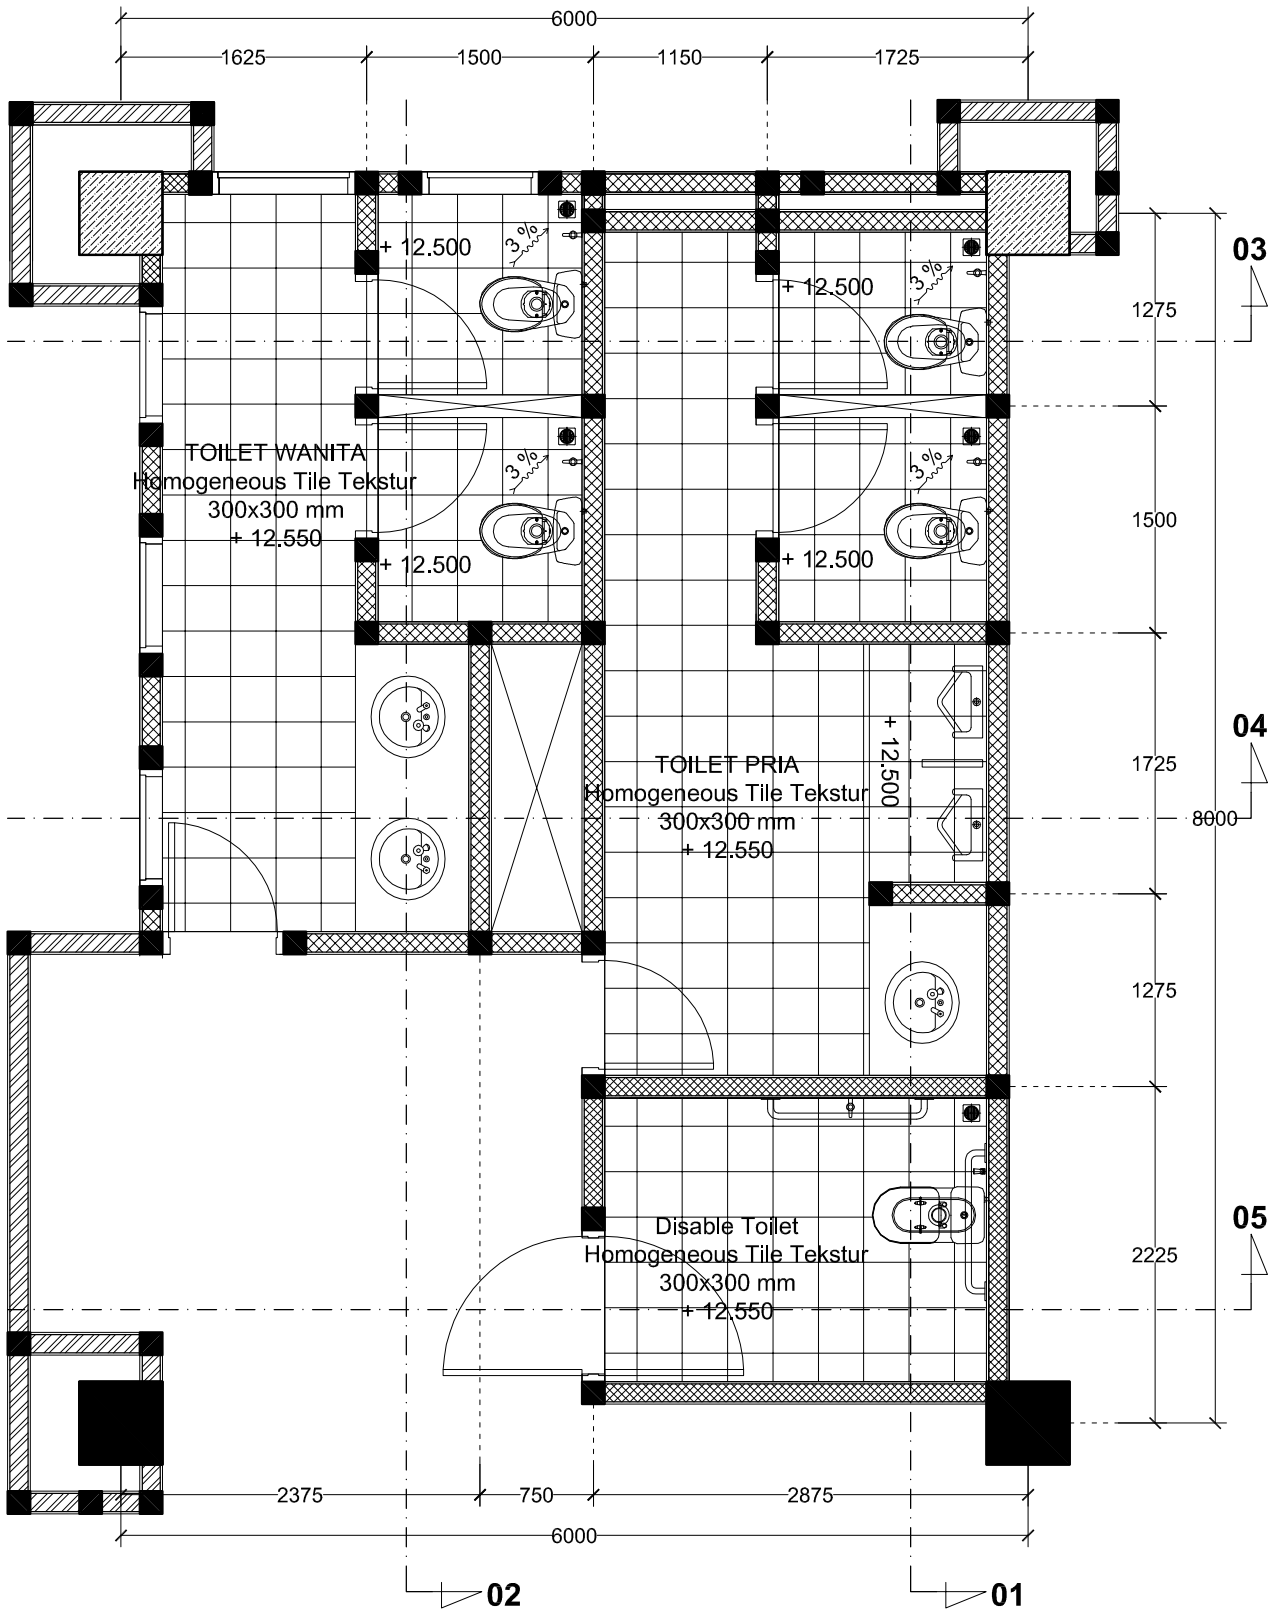


DENAH TOILET LANTAI 04
SKALA 1 : 50

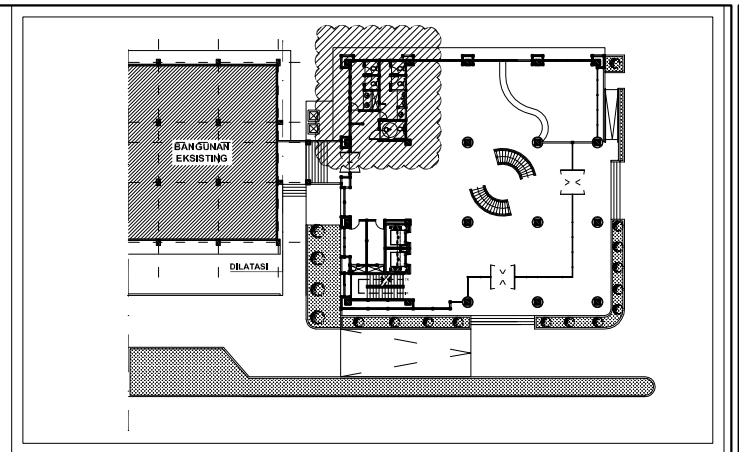


KEYPLAN TOILET LANTAI 01

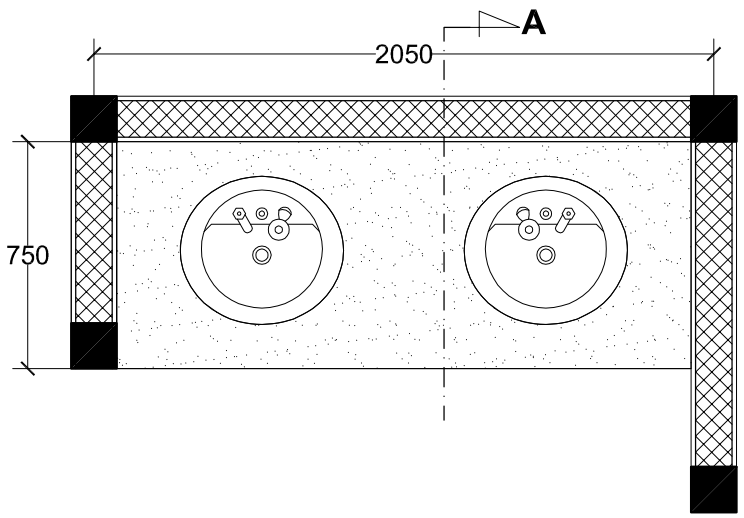

DETAIL MEJA BETON 01
SKALA 1 : 25

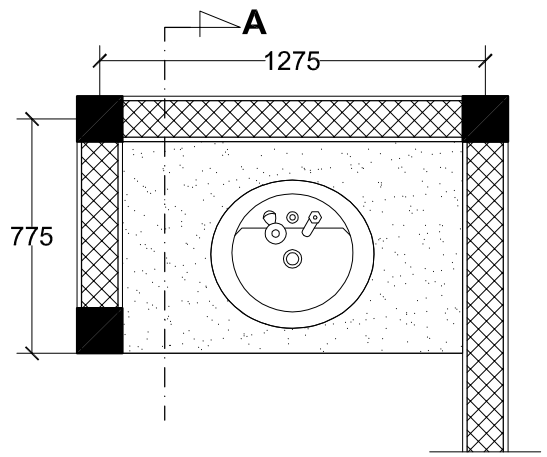

DETAIL MEJA BETON 02
SKALA 1 : 25

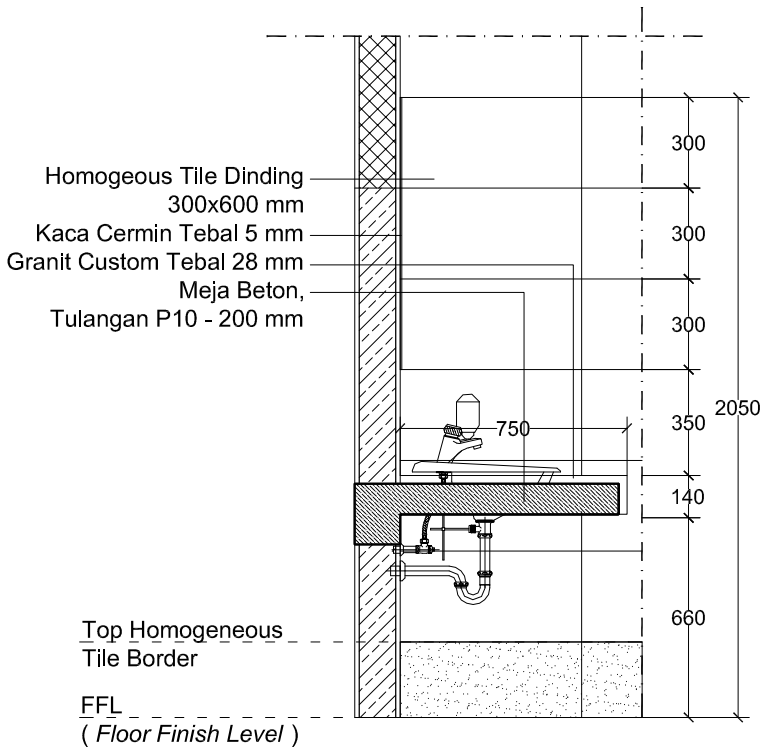

POTONGAN A
SKALA 1 : 25

GAMBAR KERJA

UNIVERSITAS NEGERI YOGYAKARTA
KOMPLEK UNIVERSITAS NEGERI YOGYAKARTA
KARANGMALANG, DEPOK, SLEMAN, YOGYAKARTA 55281

PEKERJAAN
PEMBANGUNAN GEDUNG DIGITAL LIBRARY UNY

LOKASI
KARANGMALANG, DEPOK, SLEMAN, YOGYAKARTA


REVISI

No	Tgl	Lokasi	Gbr	Dicek	Diset

JUDUL GAMBAR	SKALA
DENAH TOILET LANTAI 04 DETAIL MEJA BETON	1 : 50 1 : 25


DITERBITKAN

NO	KODE	JMLH LBR
144	ARS - 2017	174

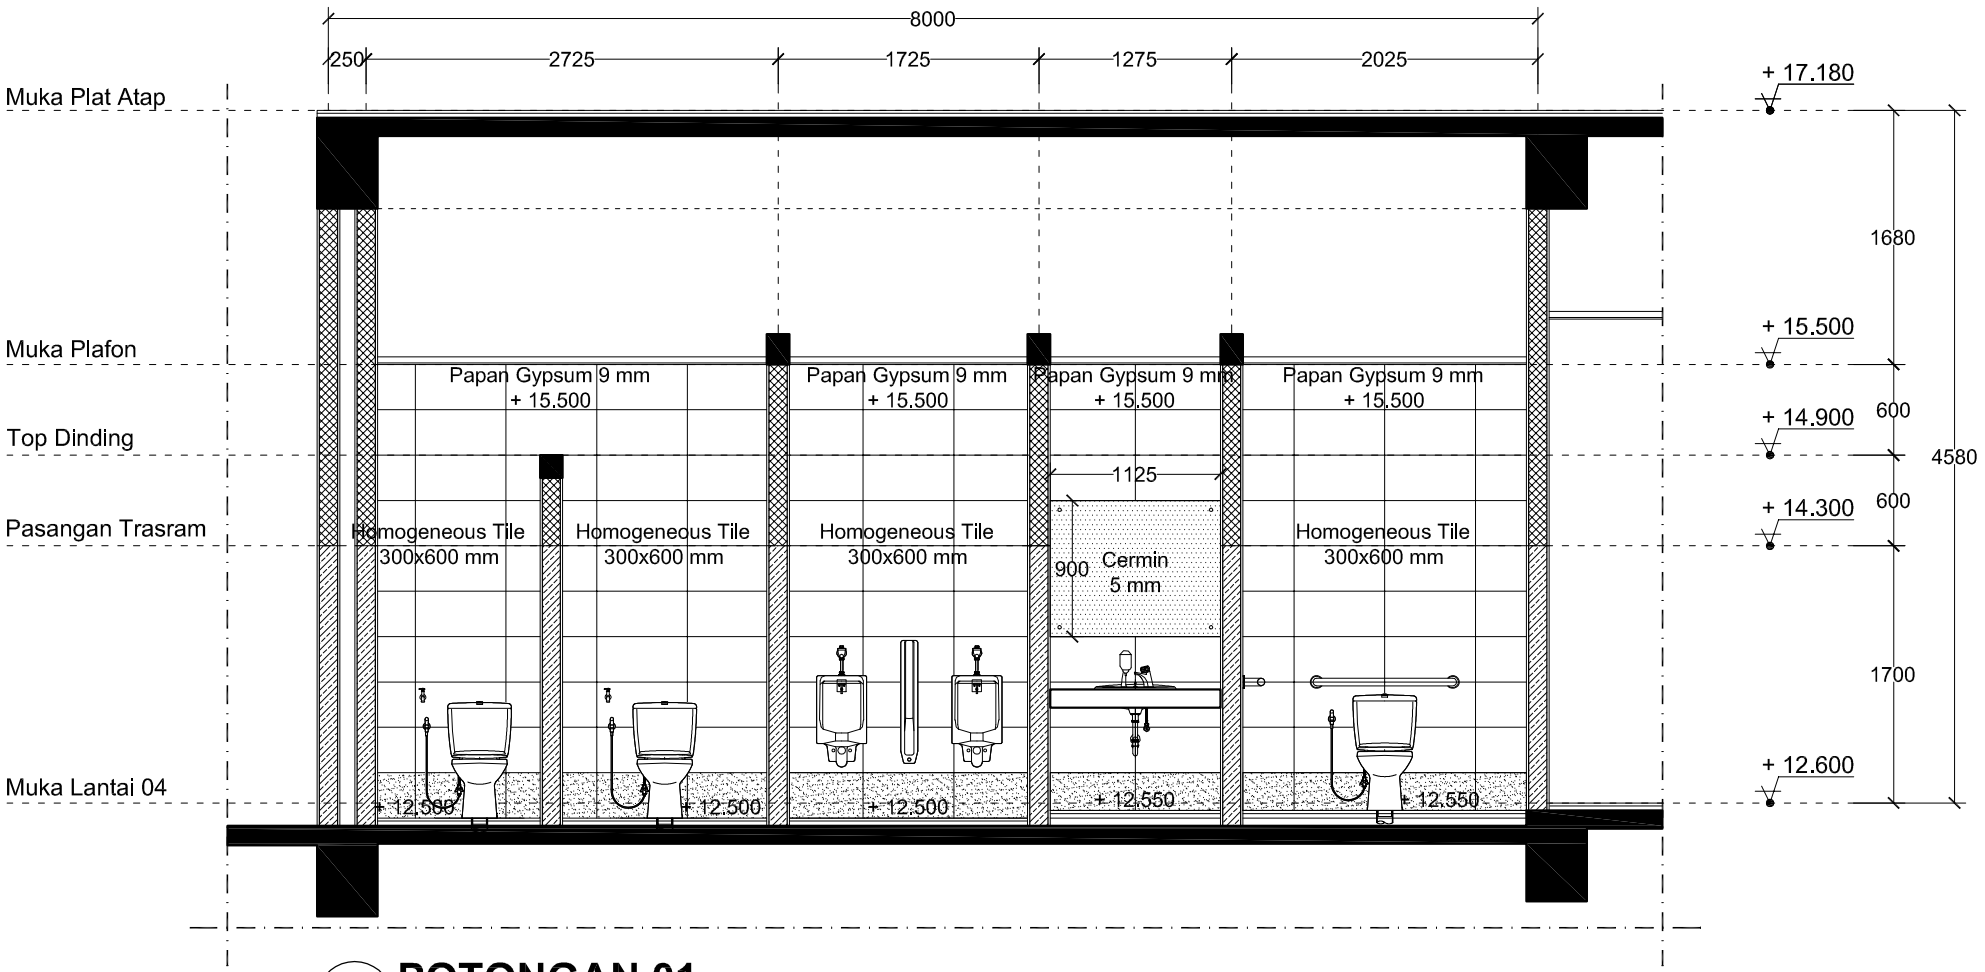


POTONGAN 01

SKALA 1 : 50

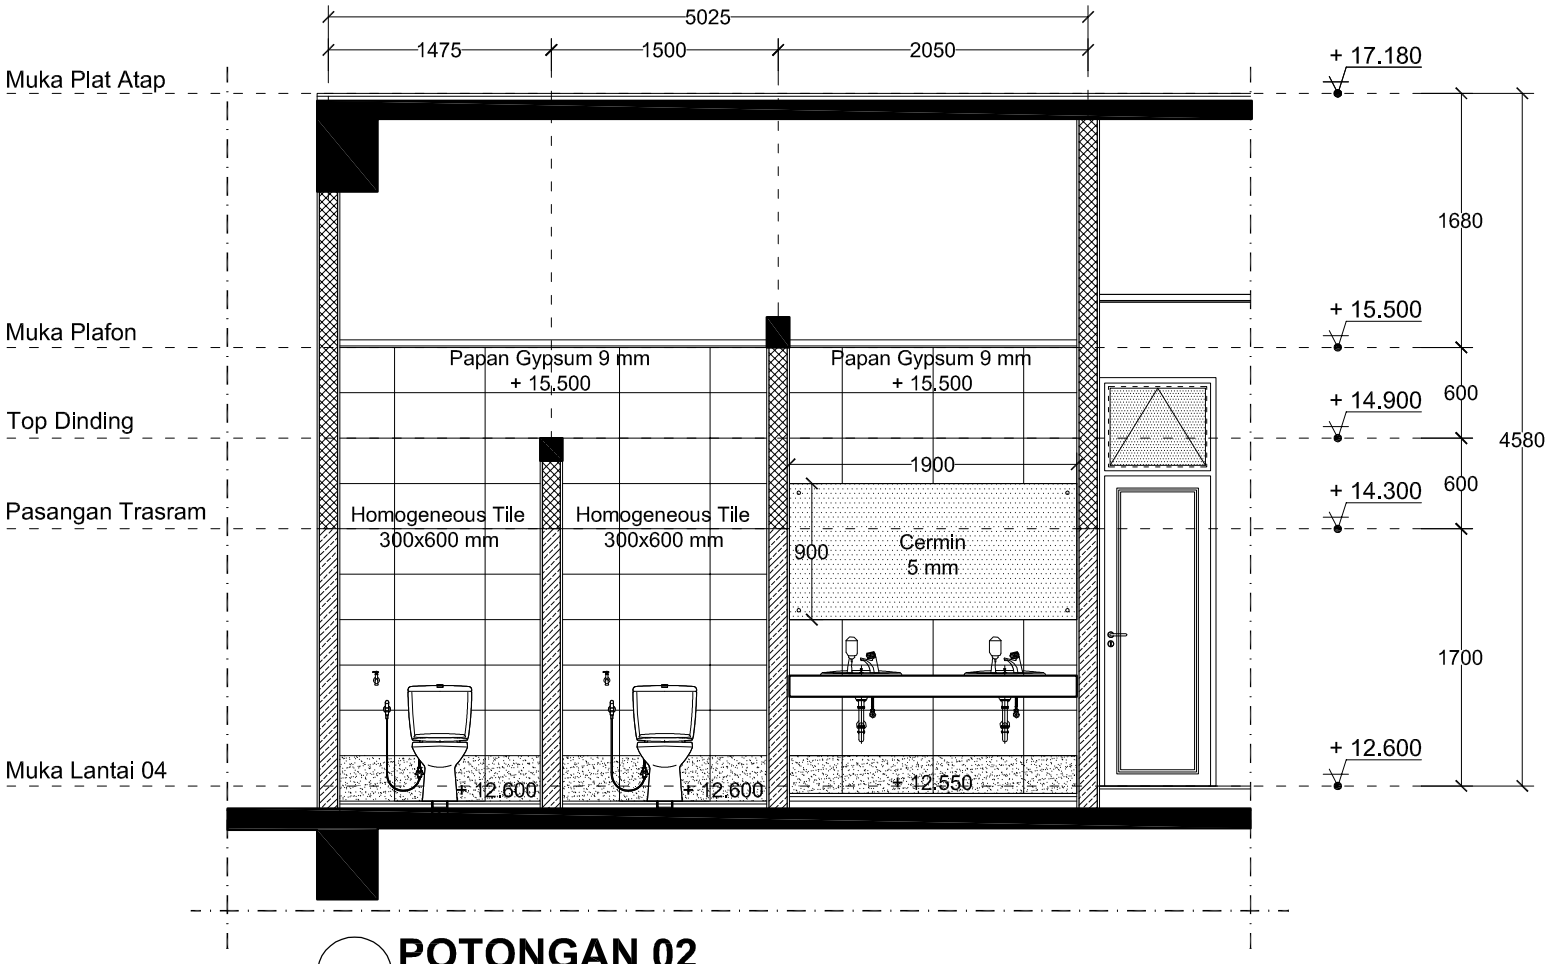

POTONGAN 02

SKALA 1 : 50

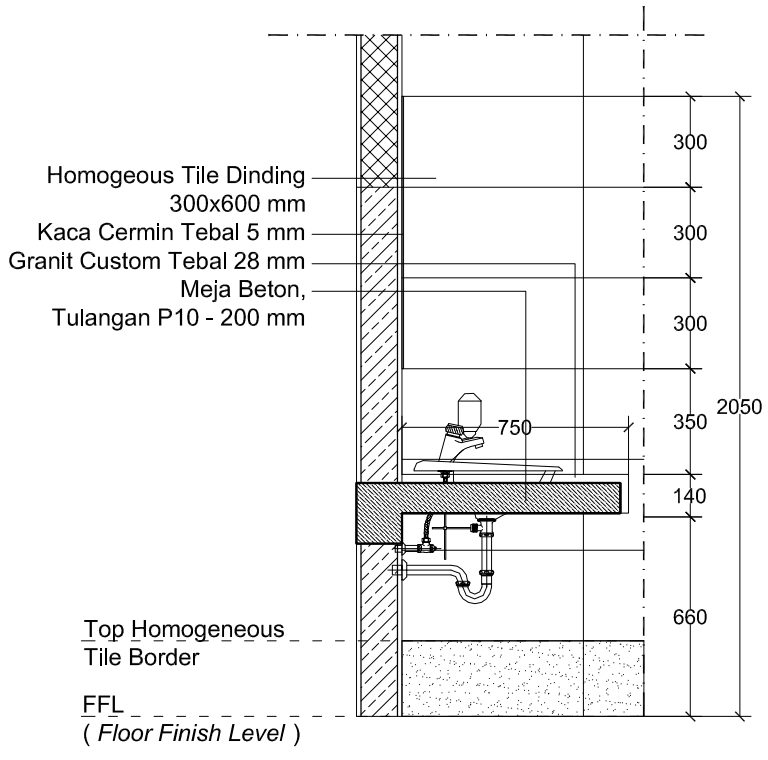

POTONGAN MEJA WASTAFEL

SKALA 1 : 25

Area Toilet Menggunakan Bata Merah

Seluruh Ruangan Menggunakan
Bata Ringan Kecuali Toilet

Pasangan Trasram

GAMBAR KERJA

UNIVERSITAS NEGERI YOGYAKARTA
KOMPLEK UNIVERSITAS NEGERI YOGYAKARTA
KARANGMALANG, DEPOK, SLEMAN, YOGYAKARTA 55281

PEKERJAAN

PEMBANGUNAN GEDUNG DIGITAL LIBRARY UNY

LOKASI

KARANGMALANG, DEPOK, SLEMAN, YOGYAKARTA


REVISI

No	Tgl	Lokasi	Gbr	Dicek	Diset

JUDUL GAMBAR	SKALA
POTONGAN 01 - 02 DETAIL MEJA WASTAFEL	1 : 50 1 : 25

DITERBITKAN

NO	KODE	JMLH LBR
145	ARS - 2017	174

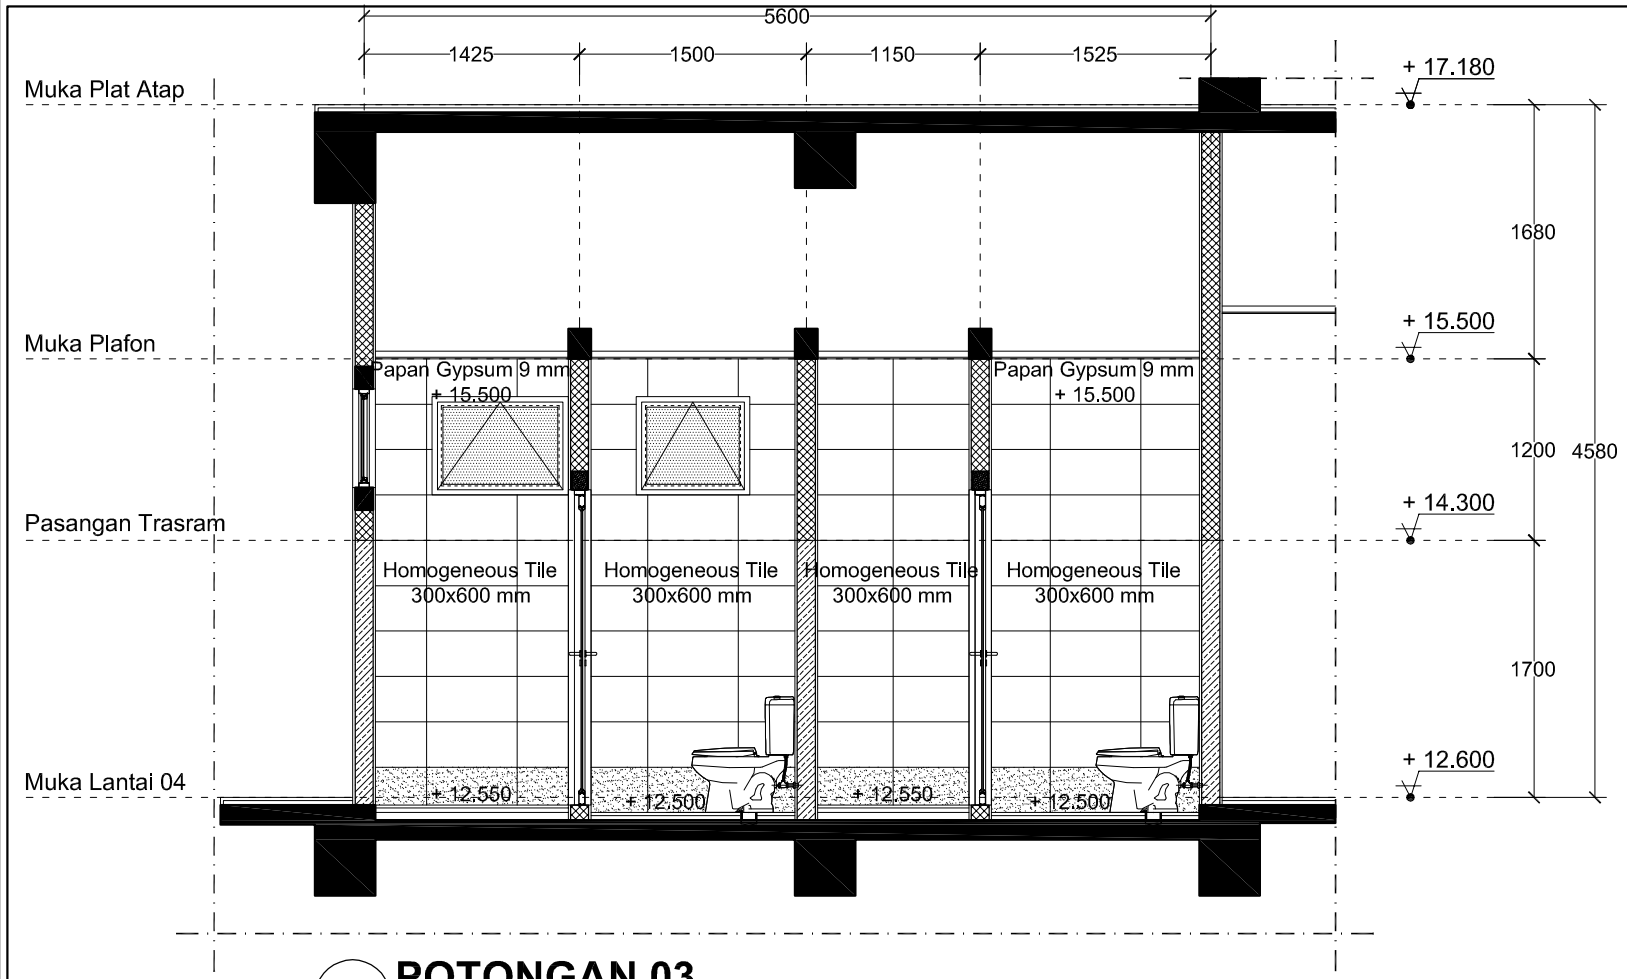


POTONGAN 03
SKALA 1 : 50


Area Toilet Menggunakan Bata Merah

Seluruh Ruangan Menggunakan
Bata Ringan Kecuali Toilet


Pasangan Trasram

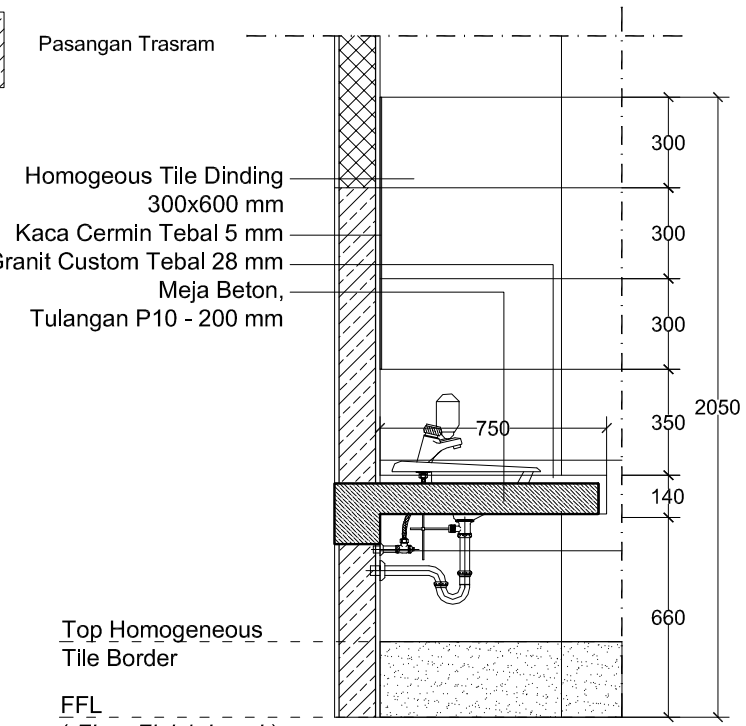

POTONGAN MEJA WASTAFEL
SKALA 1 : 25

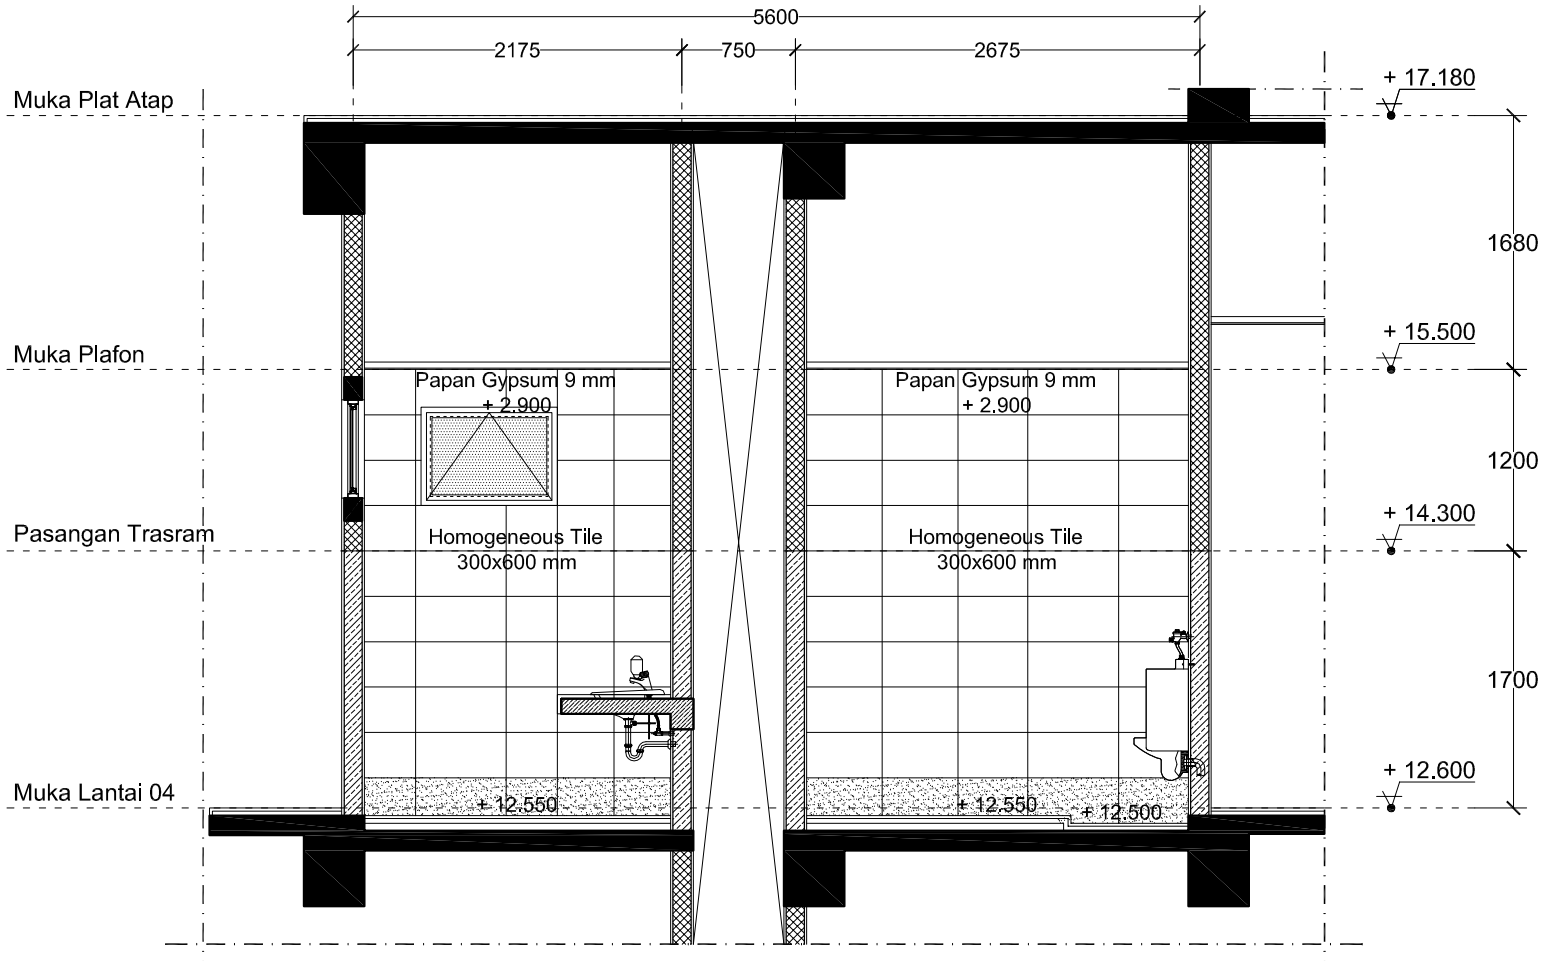

POTONGAN 04
SKALA 1 : 50

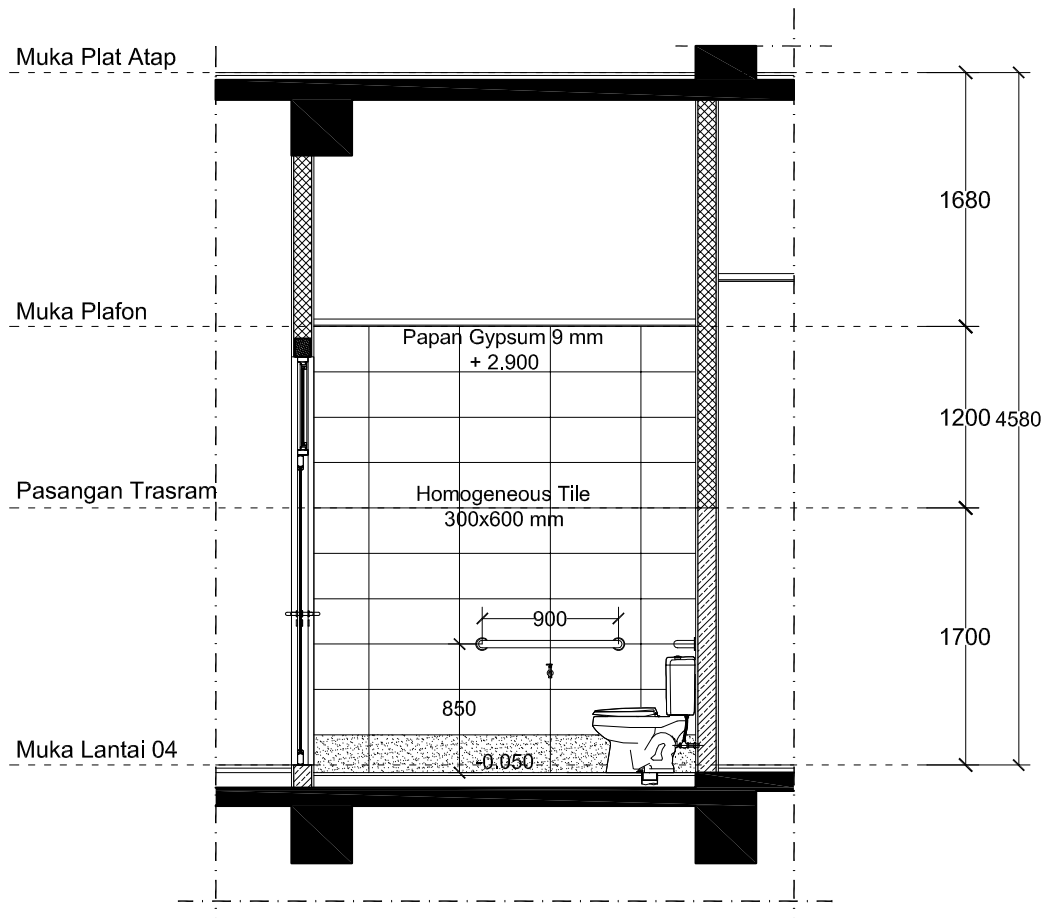

POTONGAN 05
SKALA 1 : 50

GAMBAR KERJA

UNIVERSITAS NEGERI YOGYAKARTA
KOMPLEK UNIVERSITAS NEGERI YOGYAKARTA
KARANGMALANG, DEPOK, SLEMAN, YOGYAKARTA 55281

PEKERJAAN
PEMBANGUNAN GEDUNG DIGITAL LIBRARY UNY

LOKASI
KARANGMALANG, DEPOK, SLEMAN, YOGYAKARTA


REVISI

No	Tgl	Lokasi	Gbr	Dicek	Diset

JUDUL GAMBAR	SKALA
POTONGAN 03 - 05 DETAIL MEJA WASTAFEL	1 : 50 1 : 25

DITERBITKAN

NO	KODE	JMLH LBR
146	ARS - 2017	174

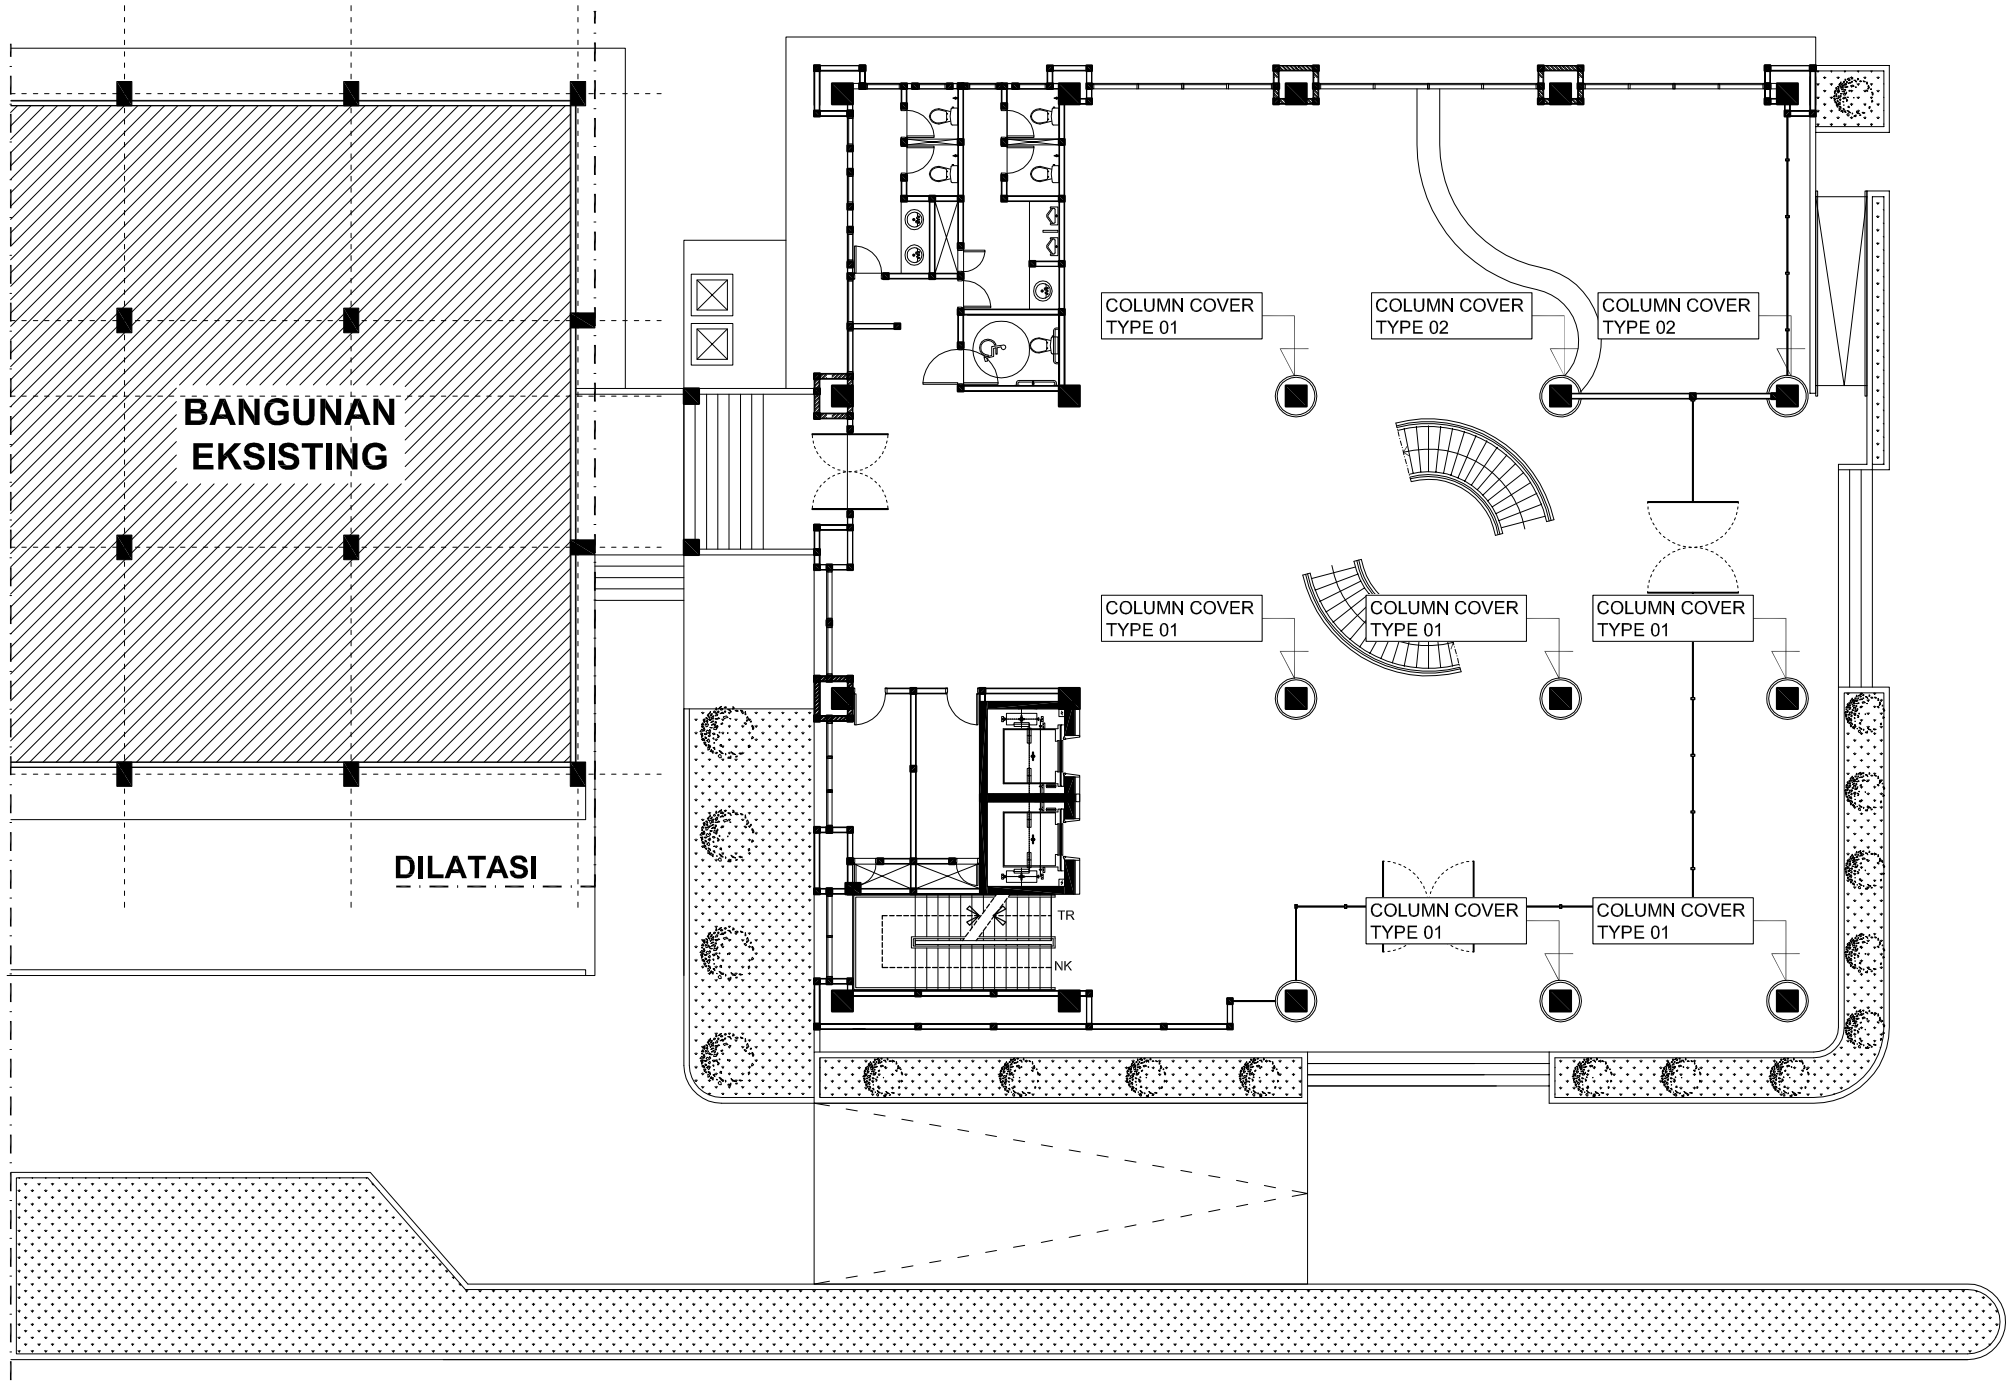

RENCANA COVER KOLOM LT. 01

SKALA 1 : 200

GAMBAR KERJA

UNIVERSITAS NEGERI YOGYAKARTA
KOMPLEK UNIVERSITAS NEGERI YOGYAKARTA
KARANGMALANG, DEPOK, SLEMAN, YOGYAKARTA 55281

PEKERJAAN

PEMBANGUNAN GEDUNG DIGITAL LIBRARY UNY

LOKASI

KARANGMALANG, DEPOK, SLEMAN, YOGYAKARTA


REVISI

No	Tgl	Lokasi	Gbr	Dicek	Diset

JUDUL GAMBAR	SKALA
RENCANA COVER KOLOM LT. 01	1 : 200

DITERBITKAN

NO	KODE	JMLH LBR
147	ARS - 2017	174

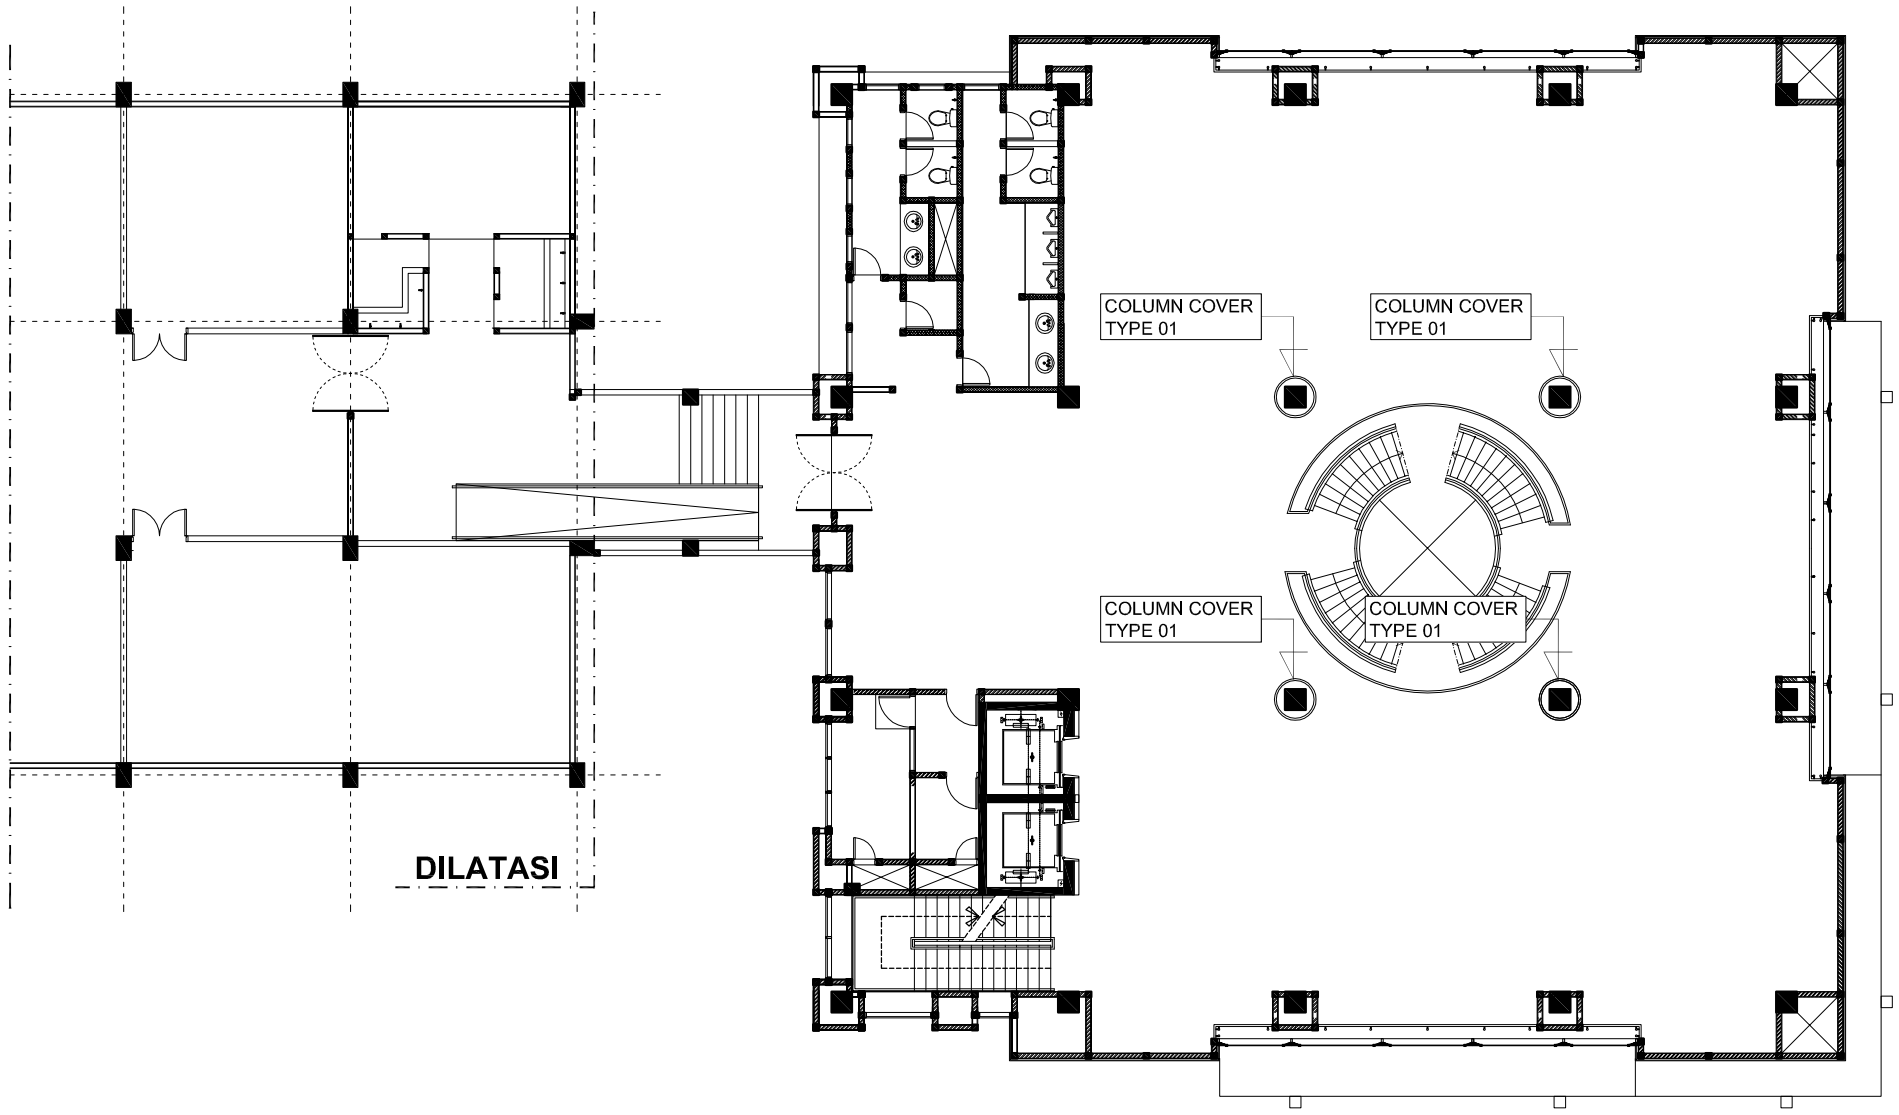

RENCANA COVER KOLOM LT. 02

SKALA 1 : 200

GAMBAR KERJA

UNIVERSITAS NEGERI YOGYAKARTA
KOMPLEK UNIVERSITAS NEGERI YOGYAKARTA
KARANGMALANG, DEPOK, SLEMAN, YOGYAKARTA 55281

PEKERJAAN

PEMBANGUNAN GEDUNG DIGITAL LIBRARY UNY

LOKASI

KARANGMALANG, DEPOK, SLEMAN, YOGYAKARTA


REVISI

No	Tgl	Lokasi	Gbr	Dicek	Diset

JUDUL GAMBAR	SKALA
RENCANA COVER KOLOM LT. 02	1 : 200

DITERBITKAN

NO	KODE	JMLH LBR
148	ARS - 2017	174

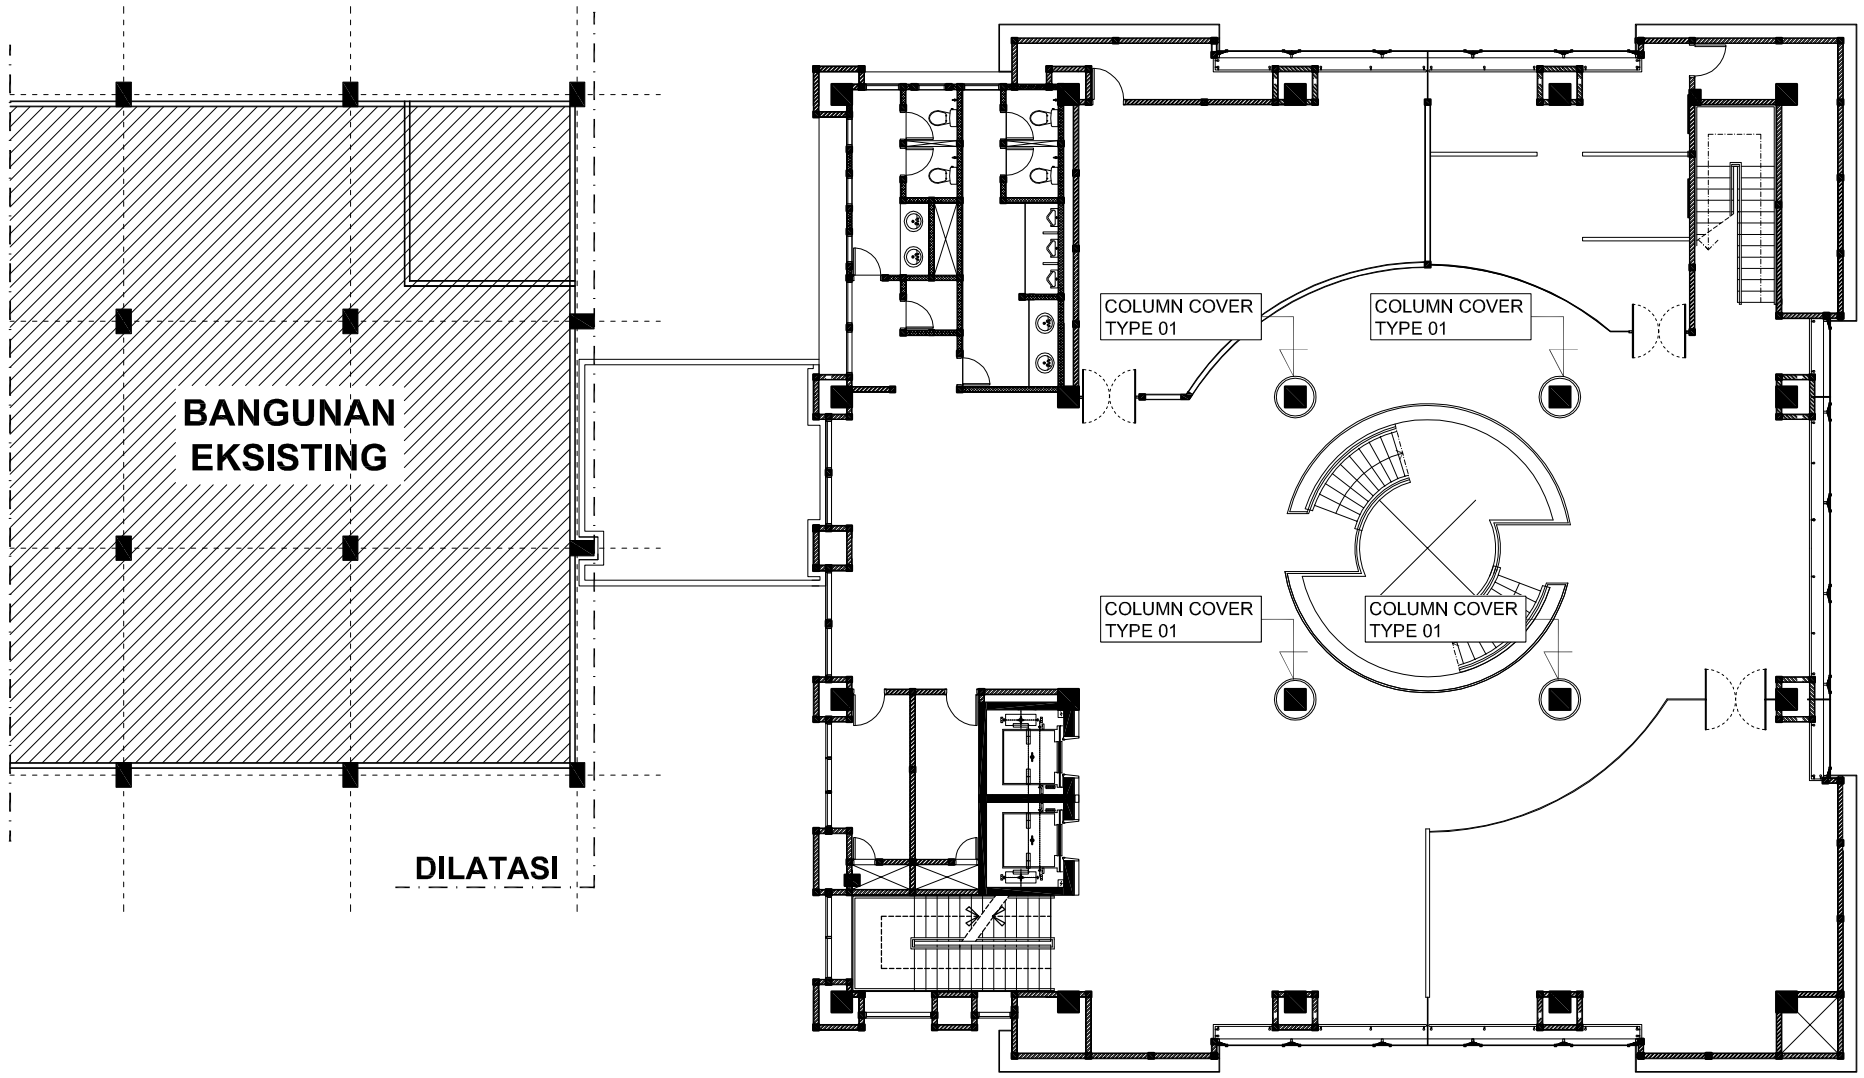

RENCANA COVER KOLOM LT. 03

SKALA 1 : 200

GAMBAR KERJA

UNIVERSITAS NEGERI YOGYAKARTA
KOMPLEK UNIVERSITAS NEGERI YOGYAKARTA
KARANGMALANG, DEPOK, SLEMAN, YOGYAKARTA 55281

PEKERJAAN

PEMBANGUNAN GEDUNG DIGITAL LIBRARY UNY

LOKASI

KARANGMALANG, DEPOK, SLEMAN, YOGYAKARTA


REVISI


No	Tgl	Lokasi	Gbr	Dicek	Diset


JUDUL GAMBAR	SKALA
RENCANA COVER KOLOM LT. 03	1 : 200

DITERBITKAN


NO	KODE	JMLH LBR
149	ARS - 2017	174

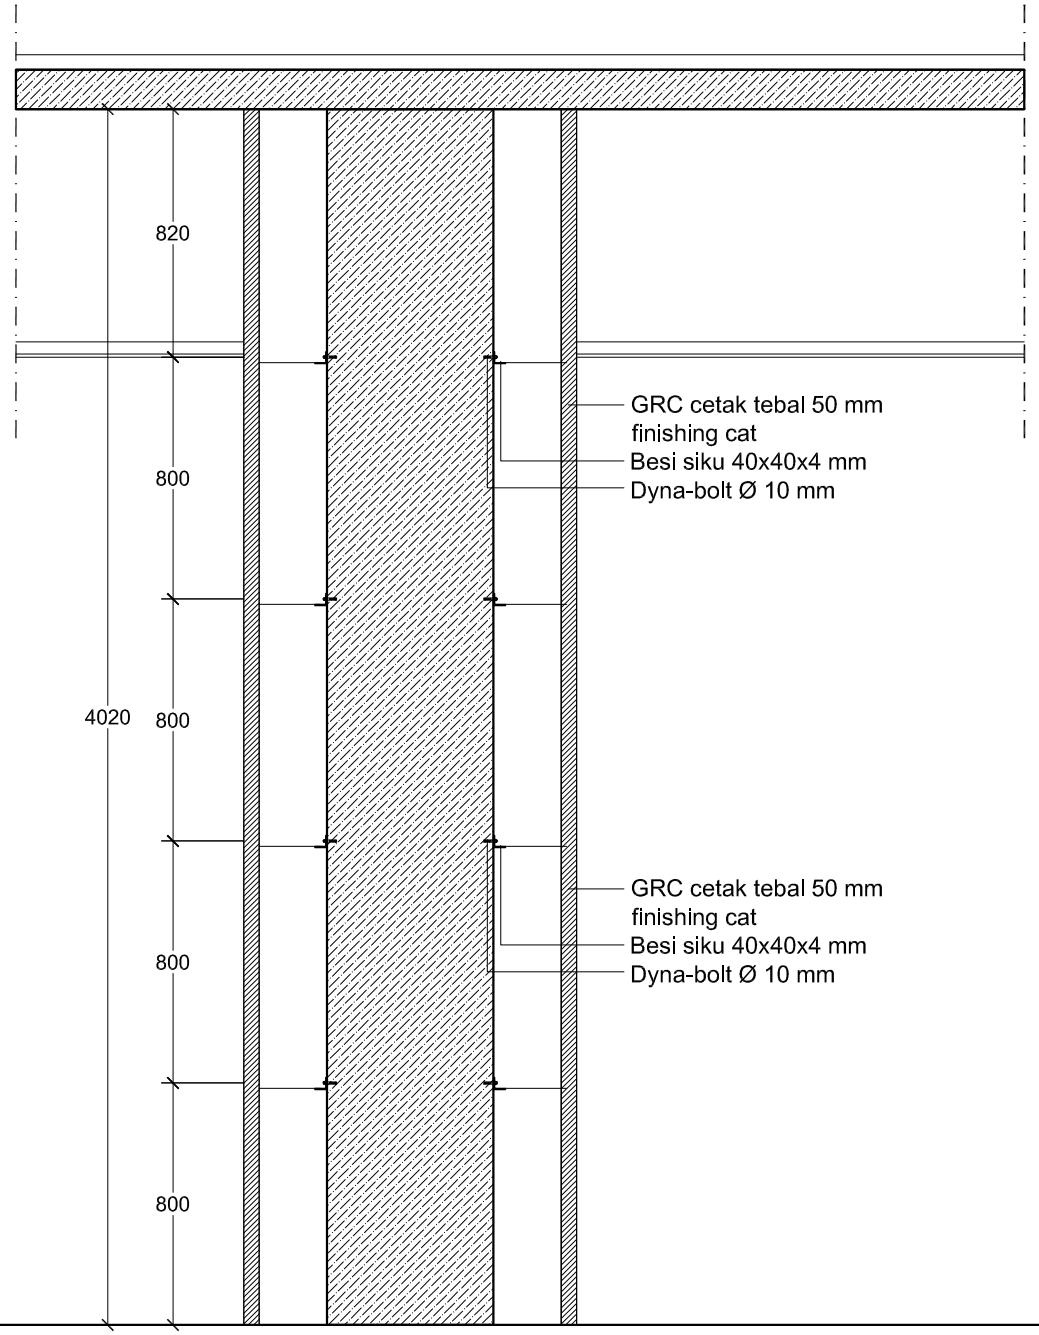

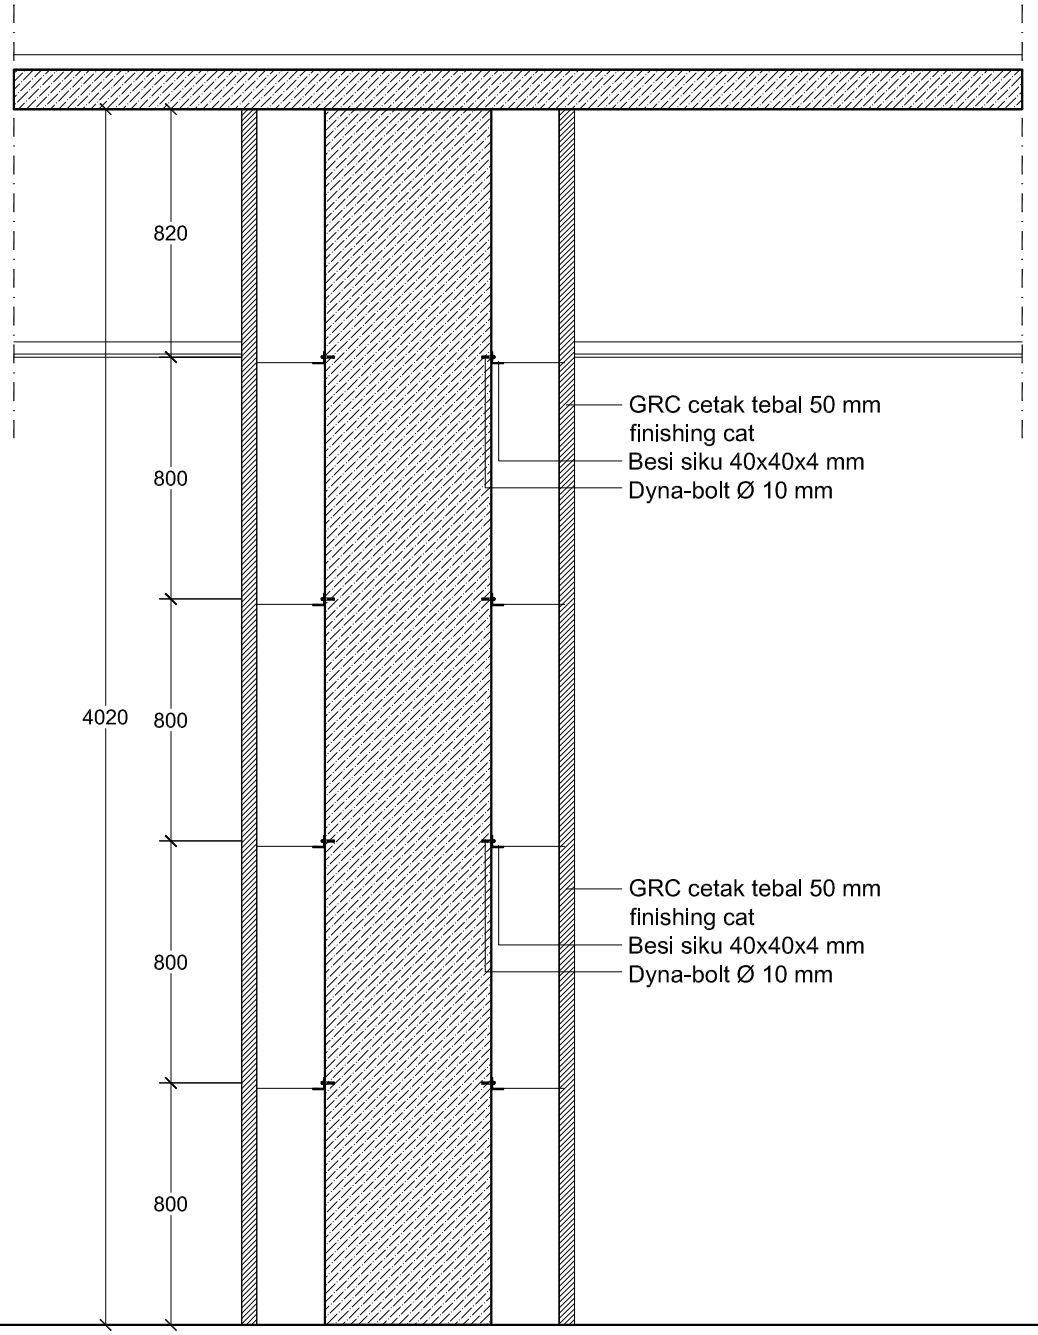

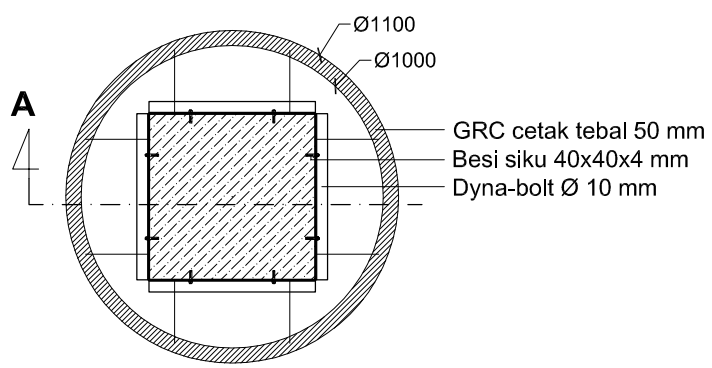

DETAIL COVER KOLOM TYPE 01
SKALA 1 : 25

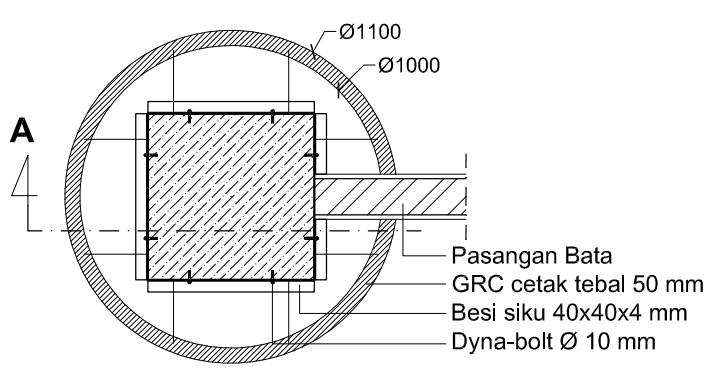

DETAIL COVER KOLOM TYPE 02
SKALA 1 : 25

GAMBAR KERJA

UNIVERSITAS NEGERI YOGYAKARTA
KOMPLEK UNIVERSITAS NEGERI YOGYAKARTA
KARANGMALANG, DEPOK, SLEMAN, YOGYAKARTA 55281

PEKERJAAN

PEMBANGUNAN GEDUNG DIGITAL LIBRARY UNY

LOKASI

KARANGMALANG, DEPOK, SLEMAN, YOGYAKARTA

REVISI

No	Tgl	Lokasi	Gbr	Dicek	Diset


JUDUL GAMBAR	SKALA
DETAIL COVER KOLOM	1 : 25

DITERBITKAN

NO	KODE	JMLH LBR
150	ARS - 2017	174

LEGENDA GAMBAR

NO.	NOTASI	KETERANGAN
1	A	ACP (Alumunium Composit Panel)
2	B	ACP (Alumunium Composit Panel)
3	C	GRC Cetak Tebal 40 mm
4	D	Banbanan Finishing Aci + Cat
5	E	GRC Cetak Tebal 40 mm
6	F	Batu Alam Andesit 50 x 300 x 15 mm
7	G	Identitas Gedung Bahan Resin Tebal 0.8 mm
8	H	Pasangan Batu Kali Siar Dalam
9	I	Pemasangan Ukuiran Plat Stainless Tebal 2 mm

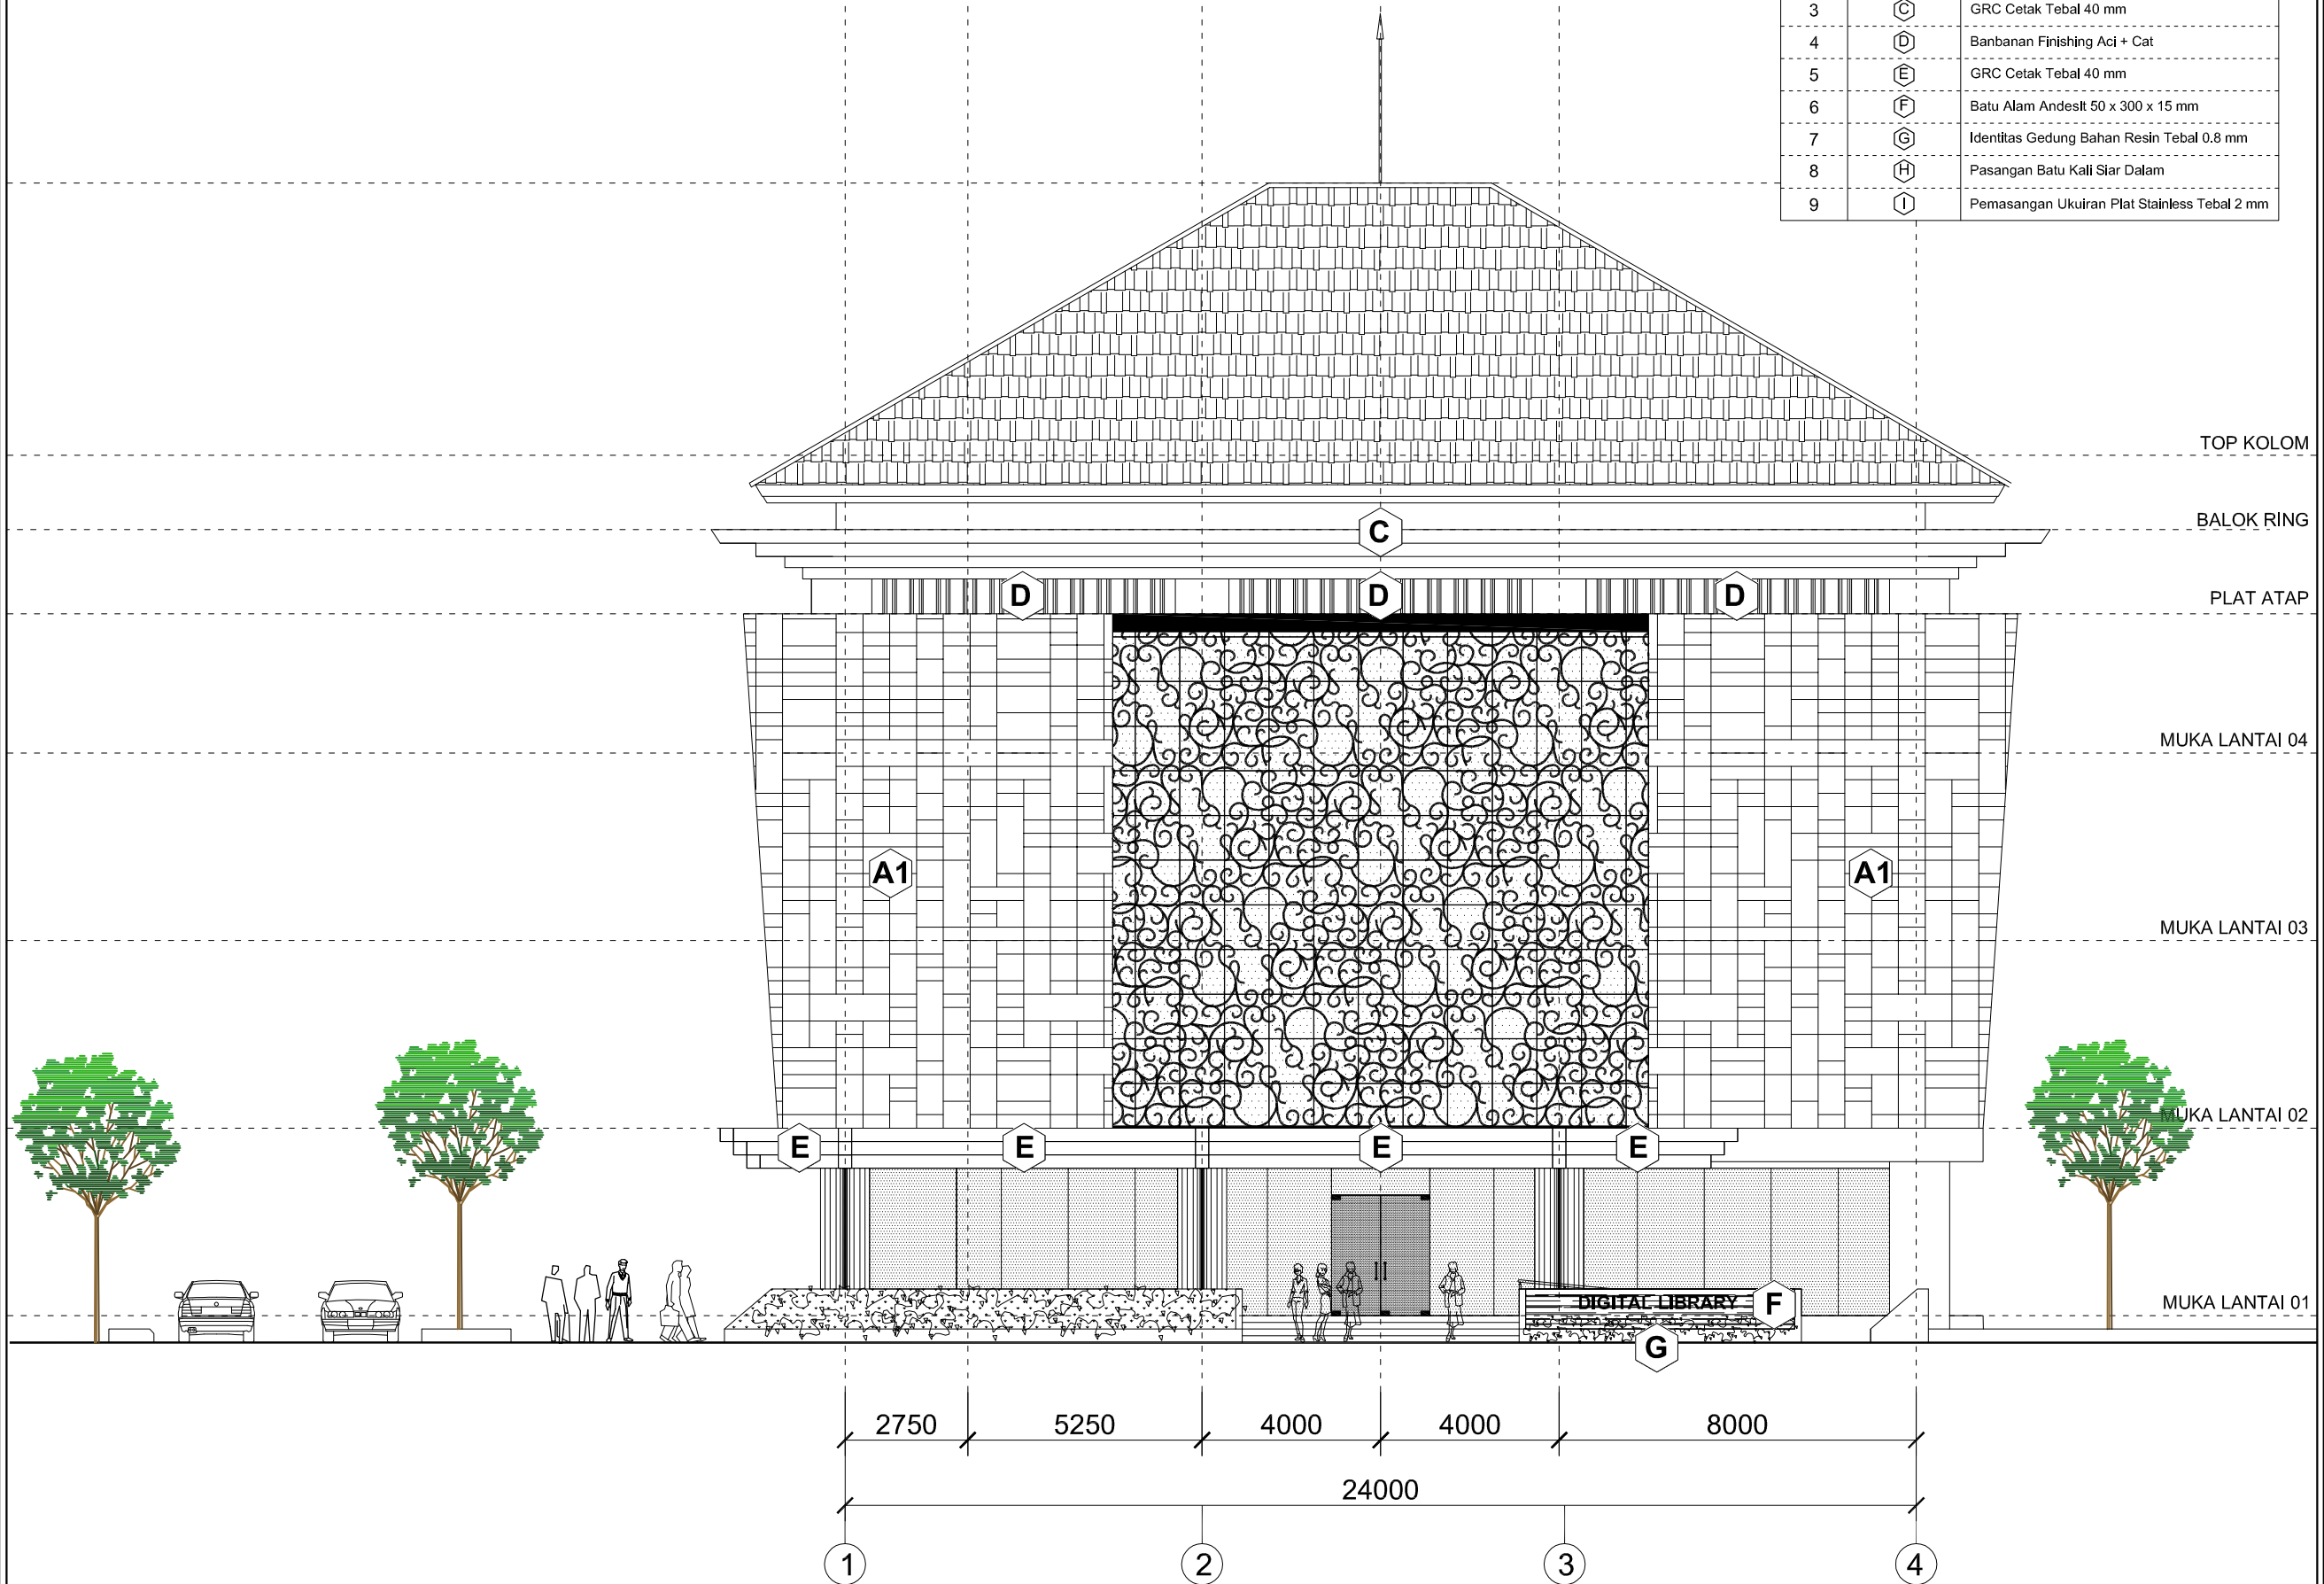

RENCANA DETAIL TAMPAK UTARA

SKALA 1 : 150

GAMBAR KERJA

UNIVERSITAS NEGERI YOGYAKARTA
KOMPLEK UNIVERSITAS NEGERI YOGYAKARTA
KARANGMALANG, DEPOK, SLEMAN, YOGYAKARTA 55281

PEKERJAAN

PEMBANGUNAN GEDUNG DIGITAL LIBRARY UNY

LOKASI

KARANGMALANG, DEPOK, SLEMAN, YOGYAKARTA

REVISI

No	Tgl	Lokasi	Gbr	Dicek	Diset


JUDUL GAMBAR	SKALA
RENCANA FASAD UTARA	1 : 150

DITERBITKAN

NO	KODE	JMLH LBR
151	ARS - 2017	174

LEGENDA GAMBAR

NO.	NOTASI	KETERANGAN
1	A	ACP (Alumunium Composit Panel)
2	B	ACP (Alumunium Composit Panel)
3	C	GRC Cetak Tebal 40 mm
4	D	Banbanan Finishing Aci + Cat
5	E	GRC Cetak Tebal 40 mm
6	F	Batu Alam Andesit 50 x 300 x 15 mm
7	G	Identitas Gedung Bahan Resin Tebal 0.8 mm
8	H	Pasangan Batu Kali Siar Dalam
9	I	Pemasangan Ukuiran Plat Stainless Tebal 2 mm

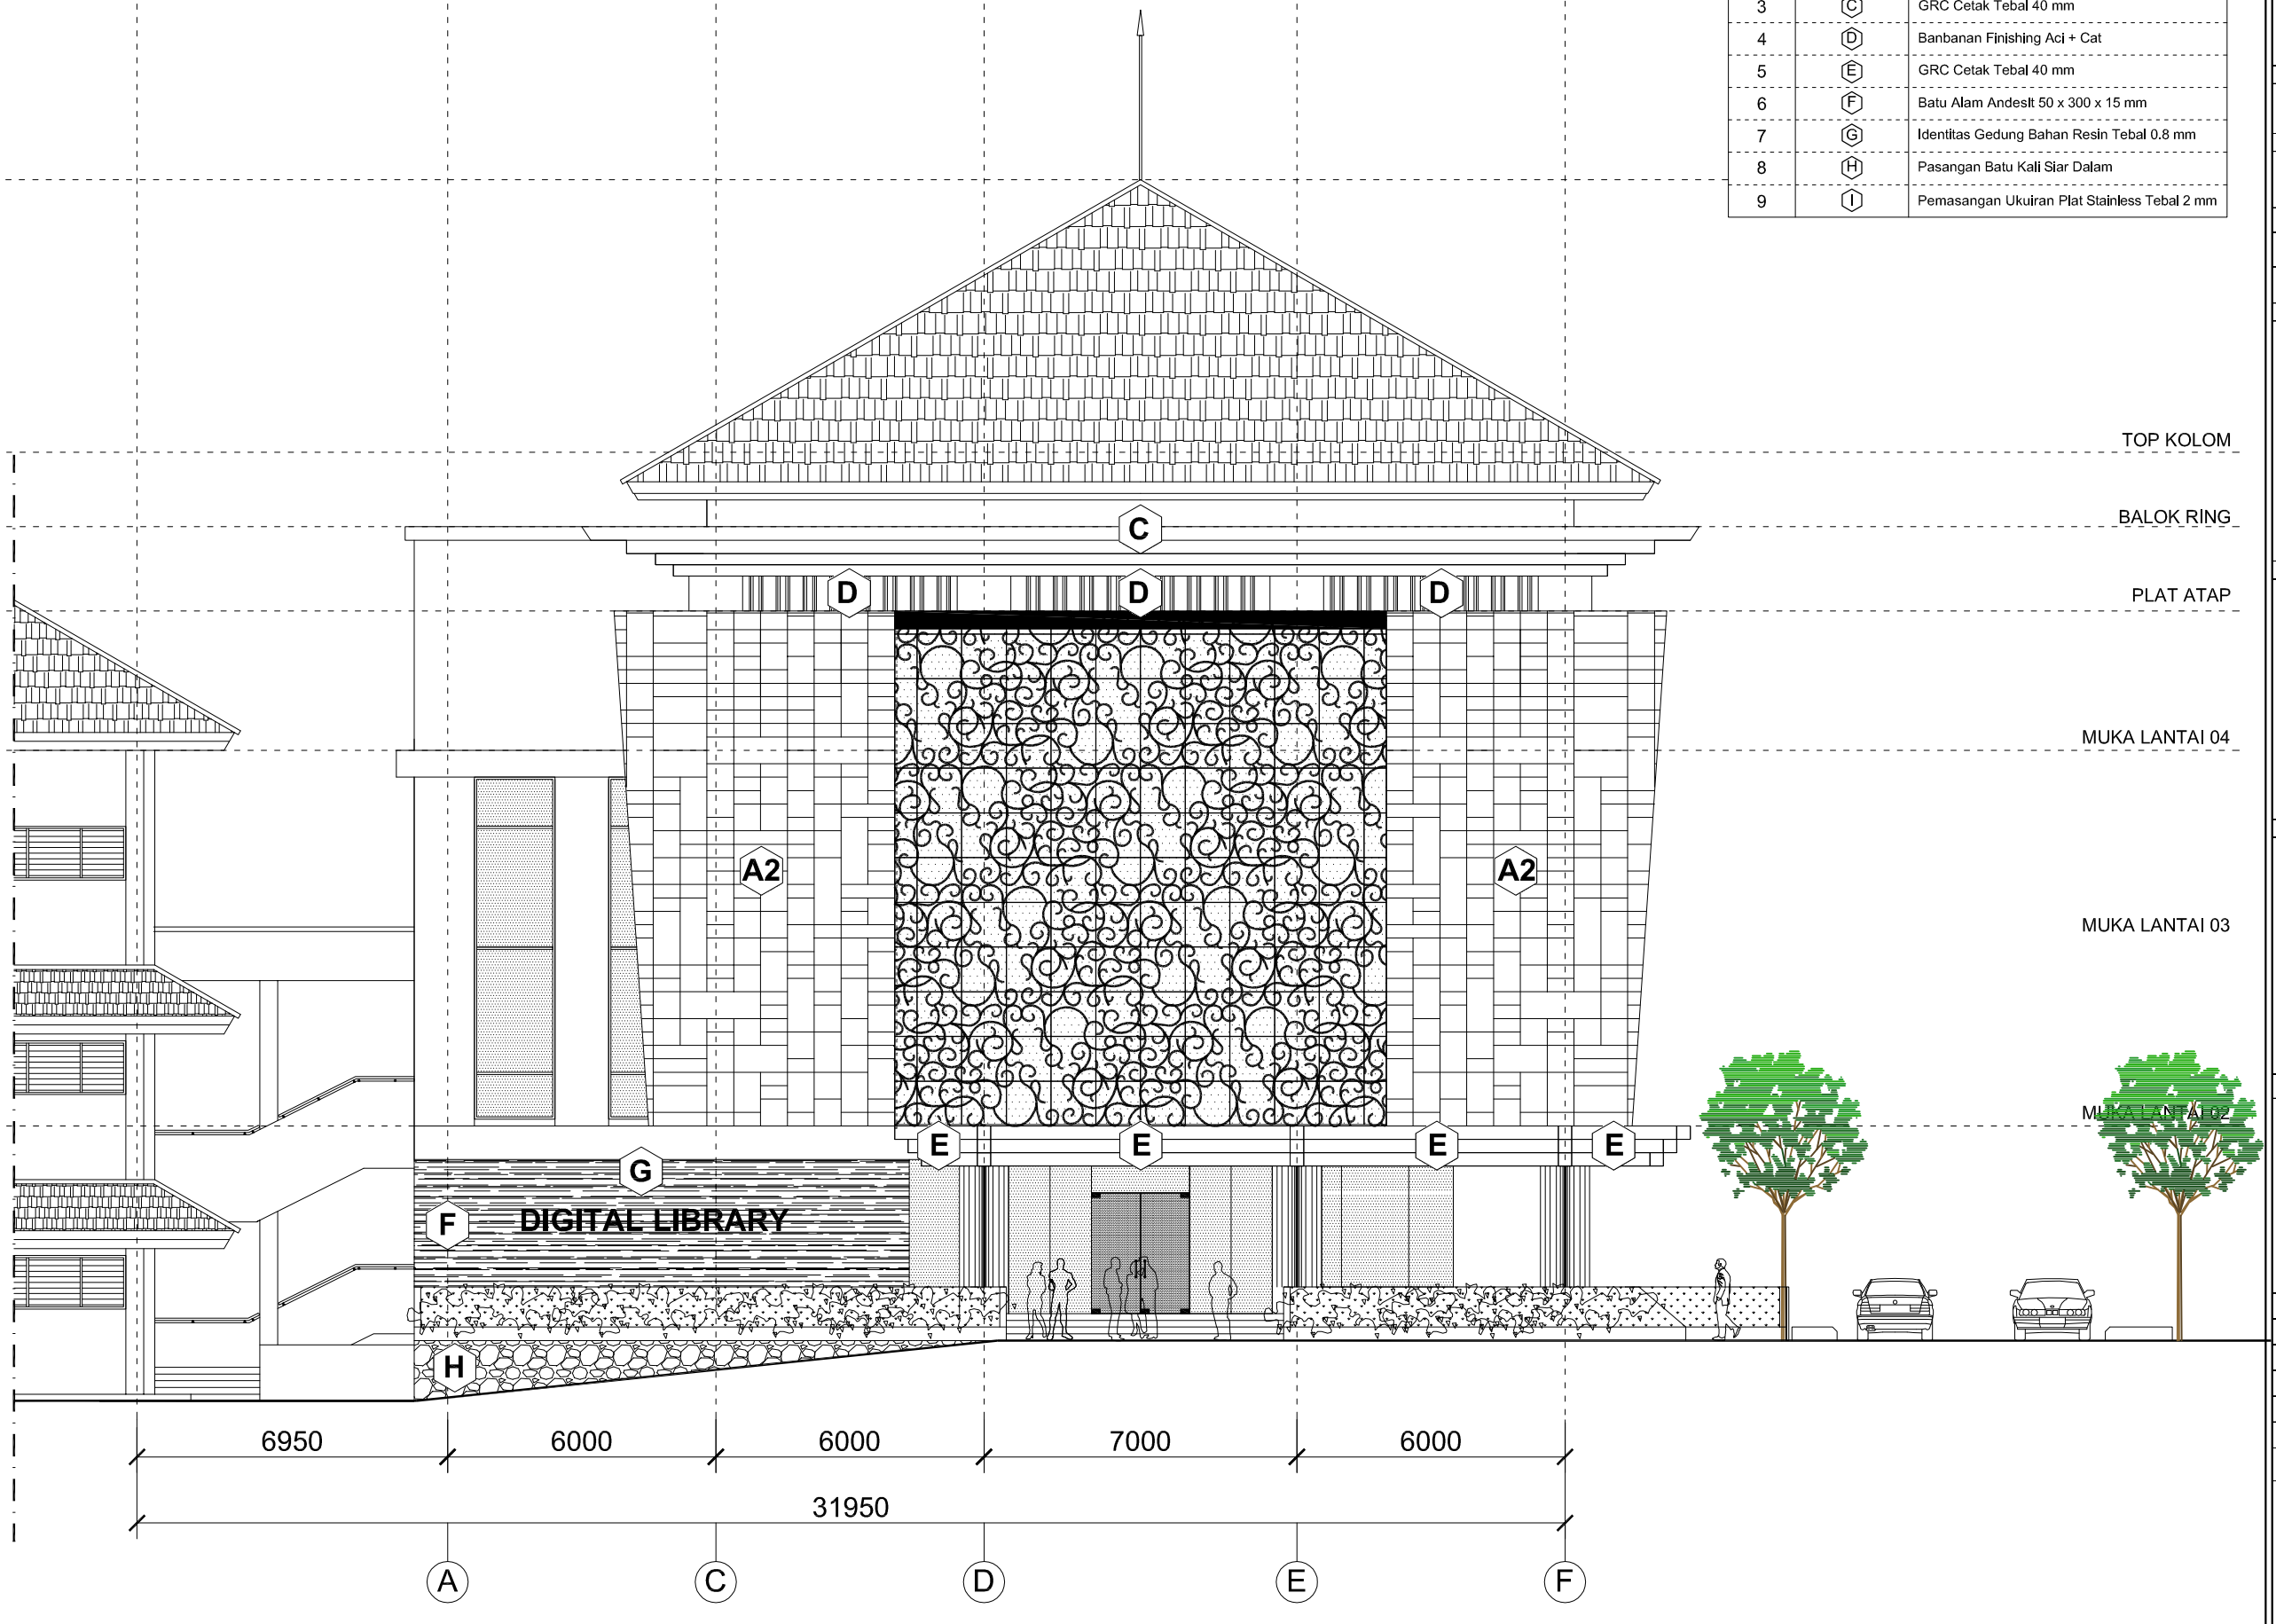

RENCANA DETAIL TAMPAK TIMUR

SKALA 1 : 150

GAMBAR KERJA

UNIVERSITAS NEGERI YOGYAKARTA
KOMPLEK UNIVERSITAS NEGERI YOGYAKARTA
KARANGMALANG, DEPOK, SLEMAN, YOGYAKARTA 55281

PEKERJAAN

PEMBANGUNAN GEDUNG DIGITAL LIBRARY UNY

LOKASI

KARANGMALANG, DEPOK, SLEMAN, YOGYAKARTA

REVISI

No	Tgl	Lokasi	Gbr	Dicek	Diset

JUDUL GAMBAR	SKALA
RENCANA FASAD TIMUR	1 : 150

DITERBITKAN

NO	KODE	JMLH LBR
152	ARS - 2017	174

LEGENDA GAMBAR

NO.	NOTASI	KETERANGAN
1	A	ACP (Alumunium Composit Panel)
2	B	ACP (Alumunium Composit Panel)
3	C	GRC Cetak Tebal 40 mm
4	D	Banbanan Finishing Aci + Cat
5	E	GRC Cetak Tebal 40 mm
6	F	Batu Alam Andesit 50 x 300 x 15 mm
7	G	Identitas Gedung Bahan Resin Tebal 0.8 mm
8	H	Pasangan Batu Kali Siar Dalam
9	I	Pemasangan Ukuiran Plat Stainless Tebal 2 mm



RENCANA DETAIL TAMPAK SELATAN

SKALA 1 : 150

GAMBAR KERJA

UNIVERSITAS NEGERI YOGYAKARTA
KOMPLEK UNIVERSITAS NEGERI YOGYAKARTA
KARANGMALANG, DEPOK, SLEMAN, YOGYAKARTA 55281

PEKERJAAN

PEMBANGUNAN GEDUNG DIGITAL LIBRARY UNY

LOKASI

KARANGMALANG, DEPOK, SLEMAN, YOGYAKARTA

REVISI

No	Tgl	Lokasi	Gbr	Dicek	Diset


JUDUL GAMBAR	SKALA
RENCANA FASAD SELATAN	1 : 150

DITERBITKAN

NO	KODE	JMLH LBR
153	ARS - 2017	174

LEGENDA GAMBAR

NO.	NOTASI	KETERANGAN
1	A	ACP (Alumunium Composit Panel)
2	B	ACP (Alumunium Composit Panel)
3	C	GRC Cetak Tebal 40 mm
4	D	Banbanan Finishing Aci + Cat
5	E	GRC Cetak Tebal 40 mm
6	F	Batu Alam Andesit 50 x 300 x 15 mm
7	G	Identitas Gedung Bahan Resin Tebal 0.8 mm
8	H	Pasangan Batu Kali Siar Dalam
9	I	Pemasangan Ukuiran Plat Stainless Tebal 2 mm

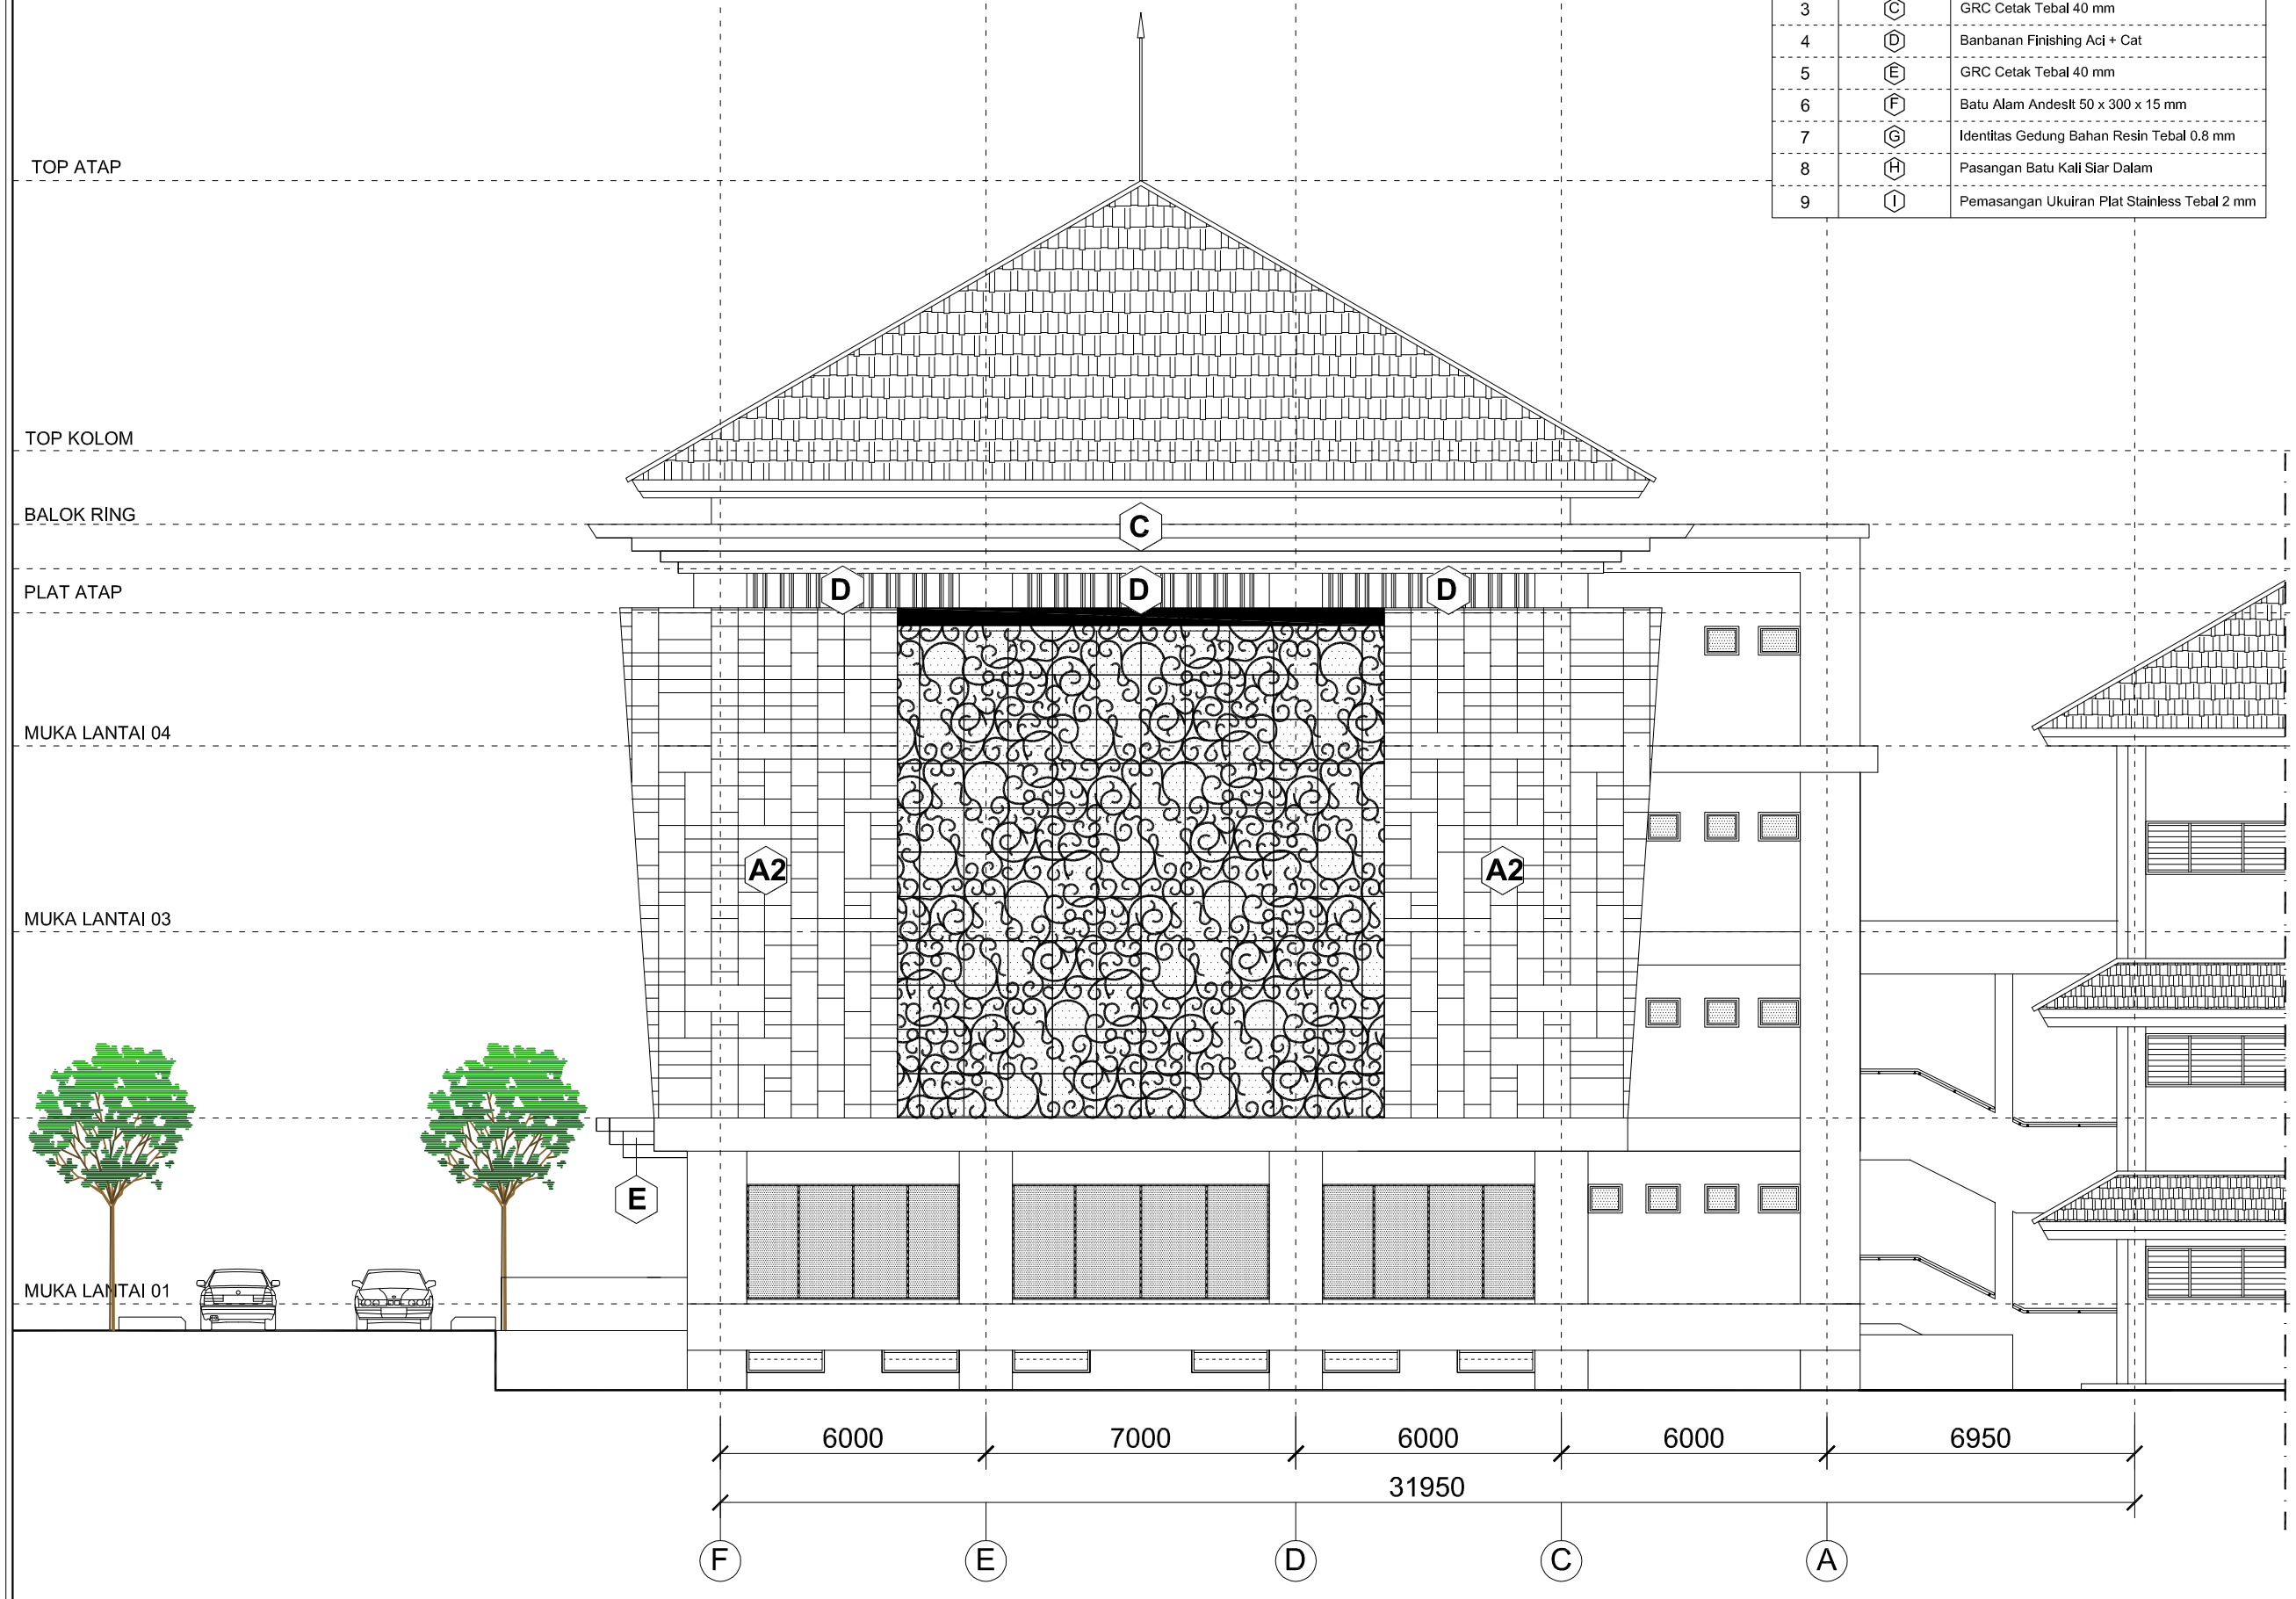

RENCANA DETAIL TAMPAK BARAT

SKALA 1 : 150

GAMBAR KERJA

UNIVERSITAS NEGERI YOGYAKARTA
KOMPLEK UNIVERSITAS NEGERI YOGYAKARTA
KARANGMALANG, DEPOK, SLEMAN, YOGYAKARTA 55281

PEKERJAAN

PEMBANGUNAN GEDUNG DIGITAL LIBRARY UNY

LOKASI

KARANGMALANG, DEPOK, SLEMAN, YOGYAKARTA


REVISI

No	Tgl	Lokasi	Gbr	Dicek	Diset

JUDUL GAMBAR	SKALA
RENCANA FASAD BARAT	1 : 150


DITERBITKAN

NO	KODE	JMLH LBR
154	ARS - 2017	174

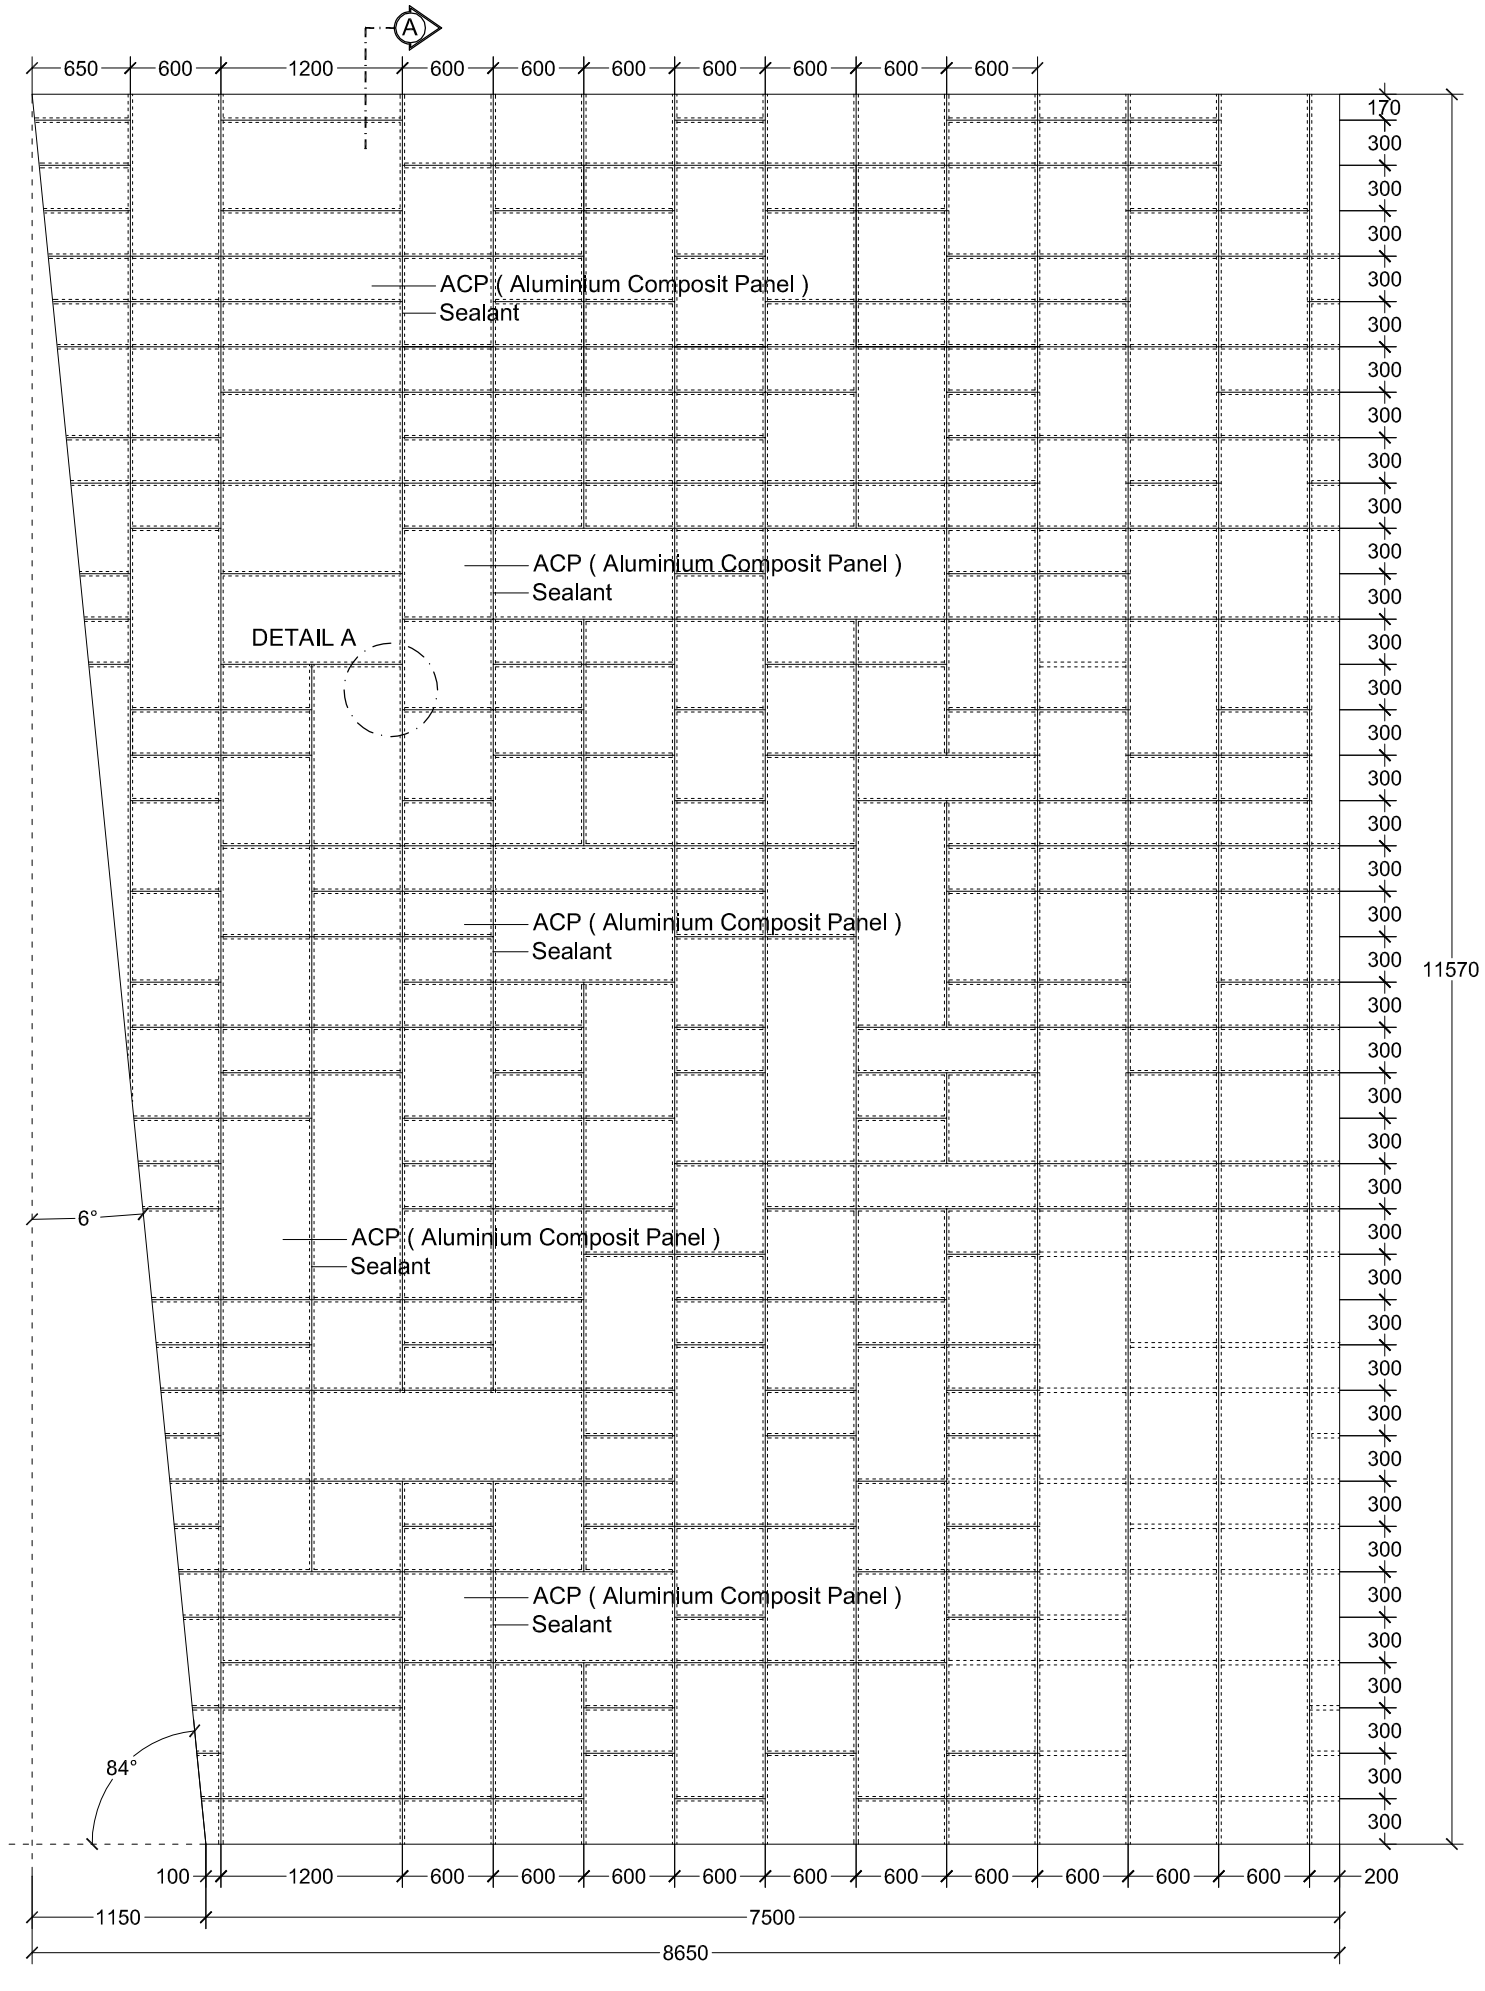

DETAIL TAMPAK A1

SKALA 1 : 50

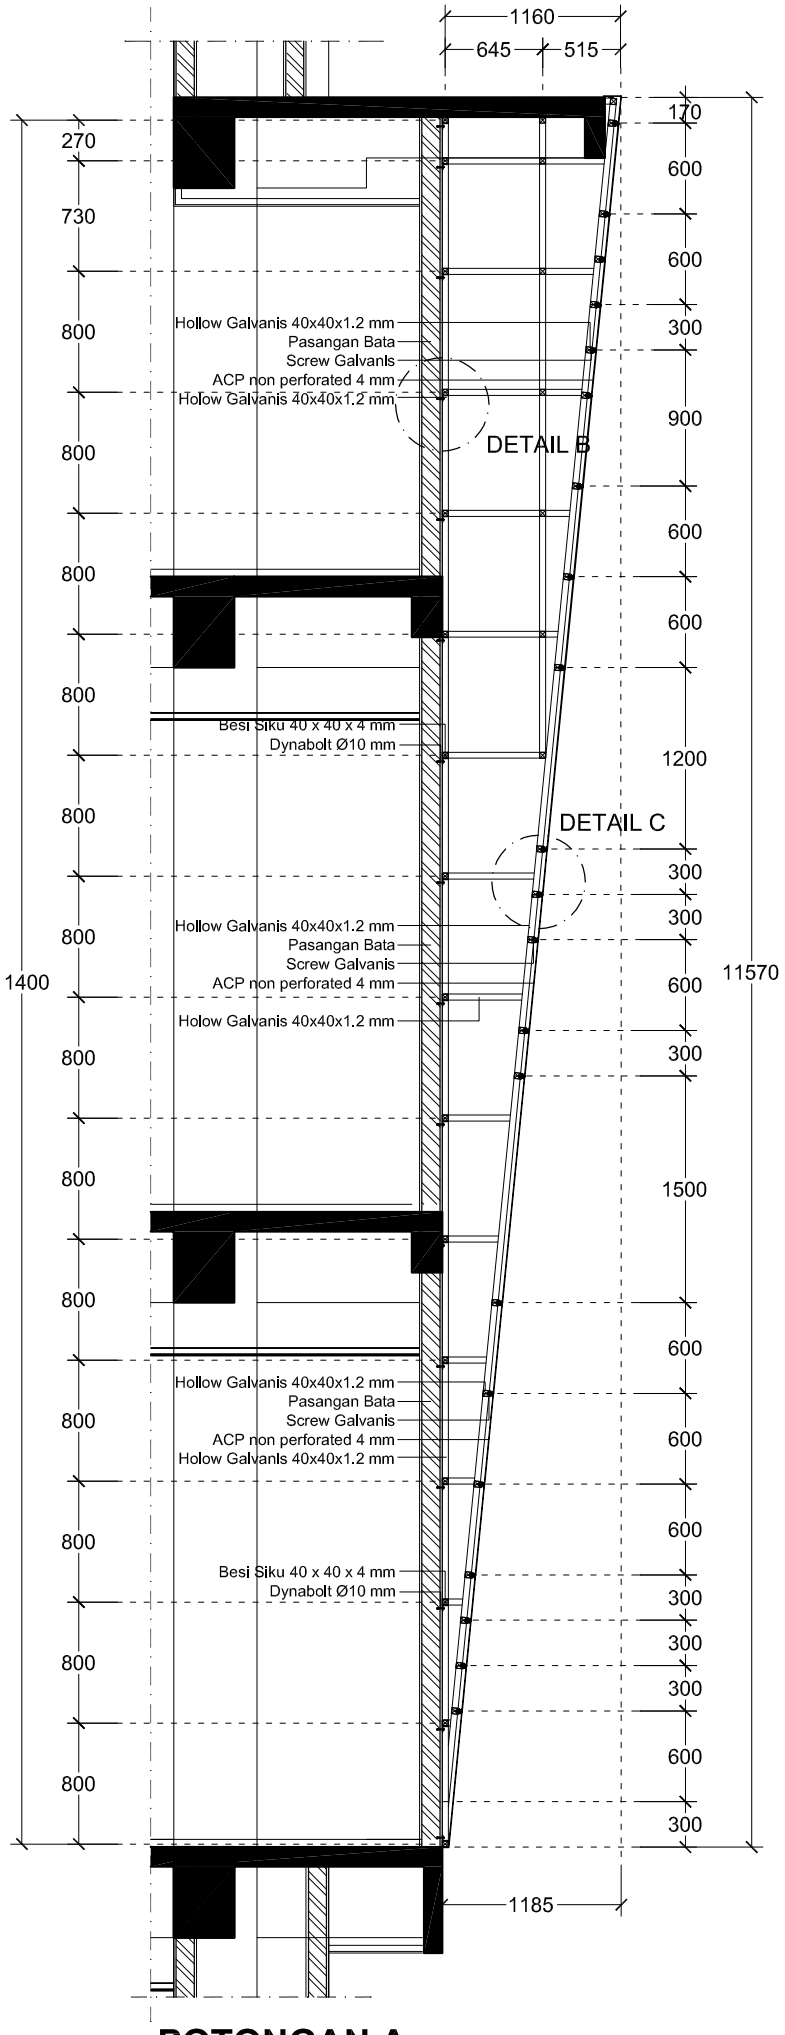

POTONGAN A

GAMBAR KERJA

UNIVERSITAS NEGERI YOGYAKARTA
KOMPLEK UNIVERSITAS NEGERI YOGYAKARTA
KARANGMALANG, DEPOK, SLEMAN, YOGYAKARTA 55281

PEKERJAAN

PEMBANGUNAN GEDUNG DIGITAL LIBRARY UNY

LOKASI

KARANGMALANG, DEPOK, SLEMAN, YOGYAKARTA


REVISI

No	Tgl	Lokasi	Gbr	Dicek	Diset


JUDUL GAMBAR	SKALA
DETAIL TAMPAK A1	1 : 50

DITERBITKAN


NO	KODE	JMLH LBR
155	ARS - 2017	174

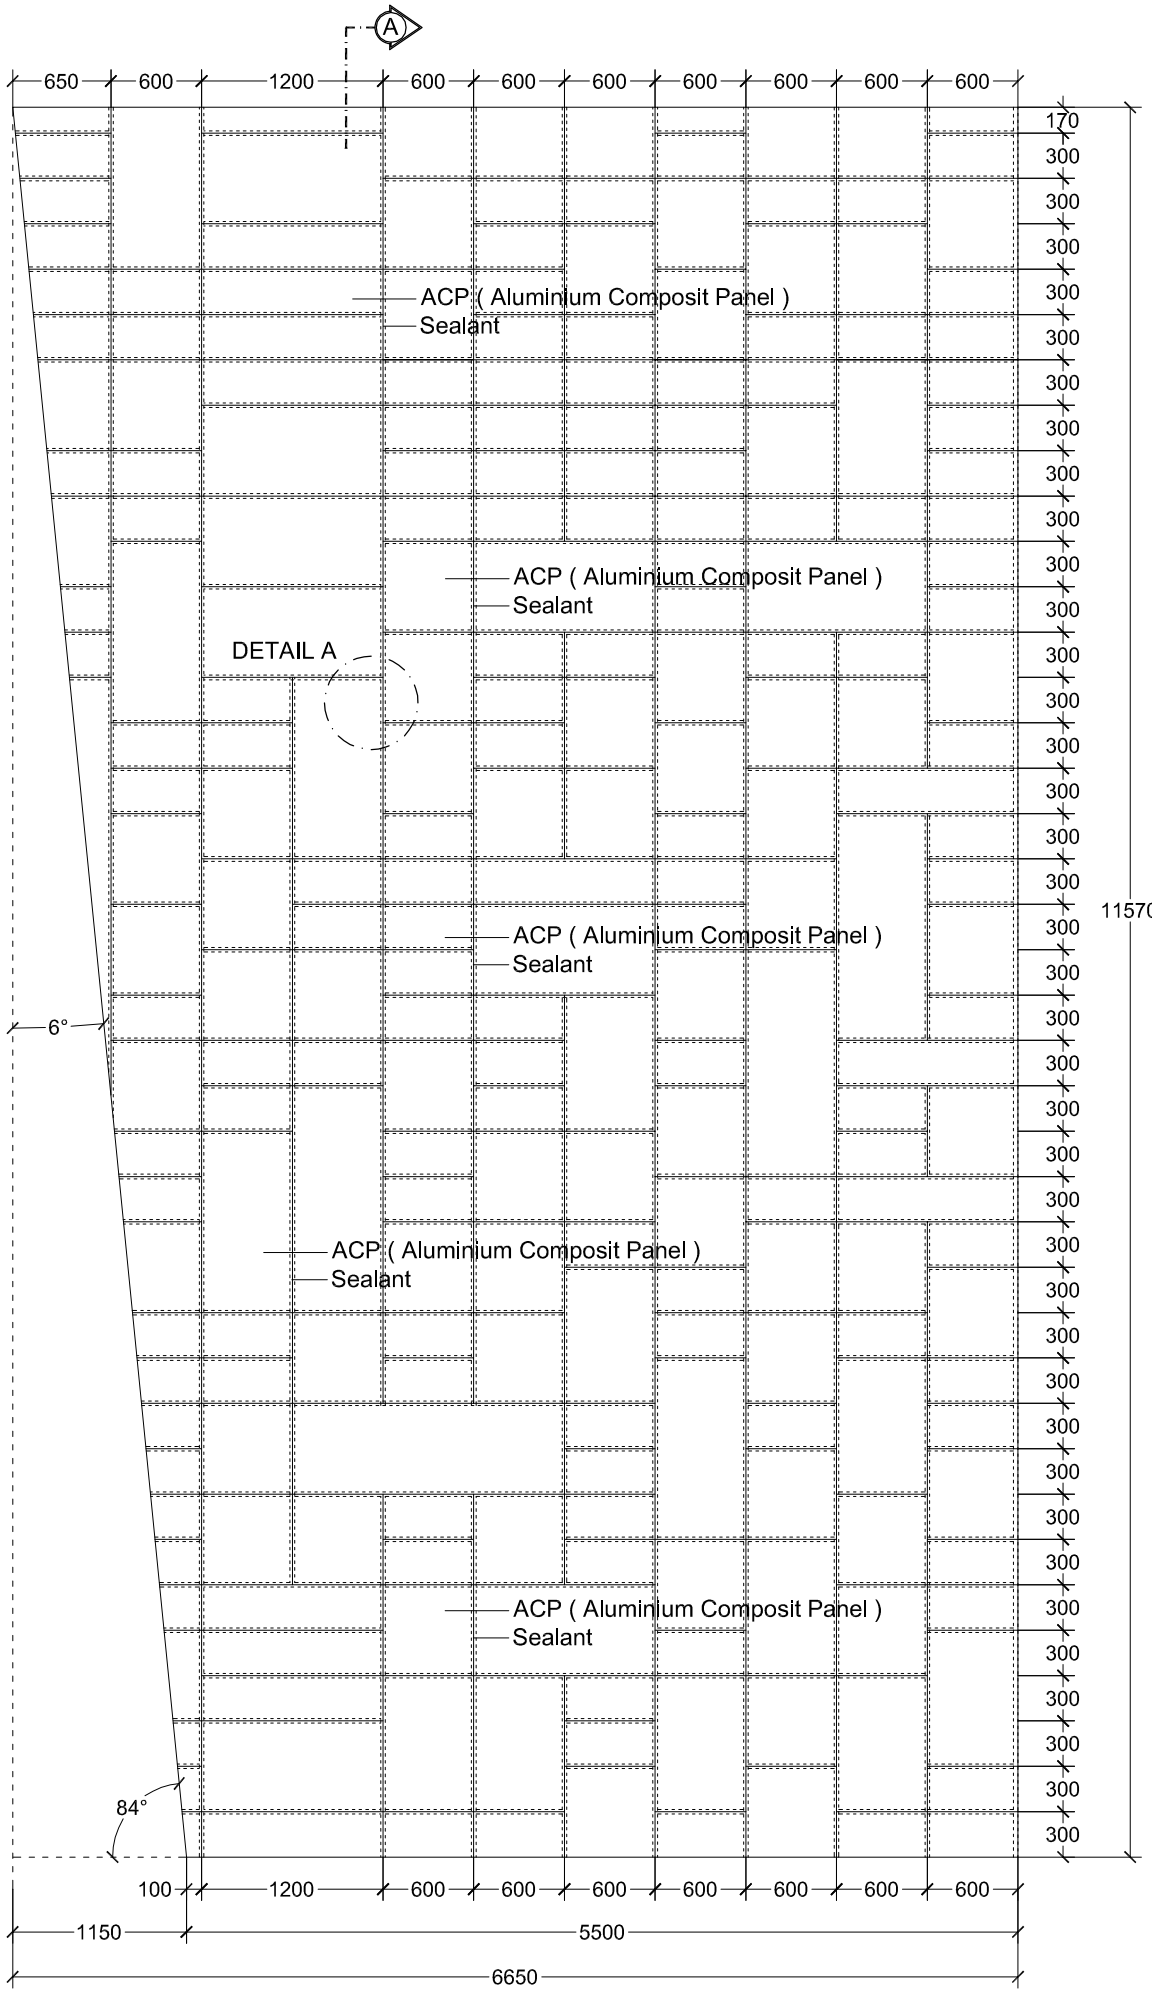


DETAIL TAMPAK A2
SKALA 1 : 50

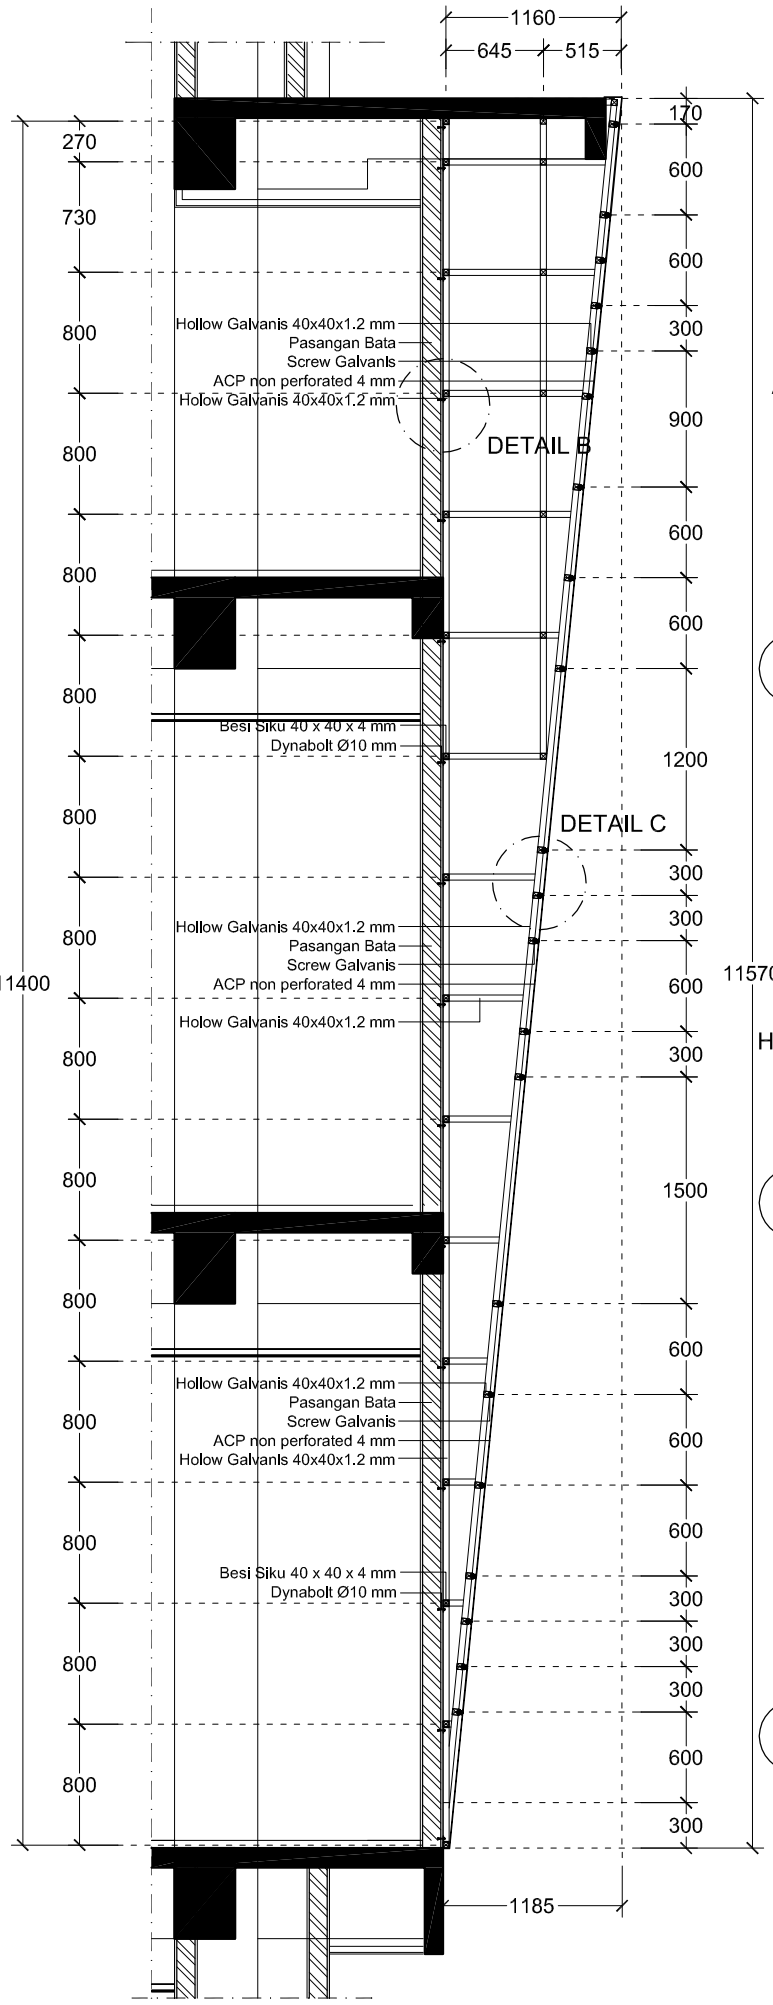


POTONGAN A

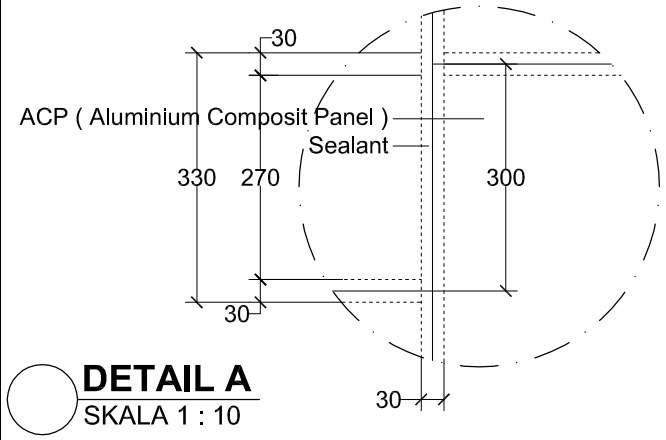

DETAIL A
SKALA 1 : 10

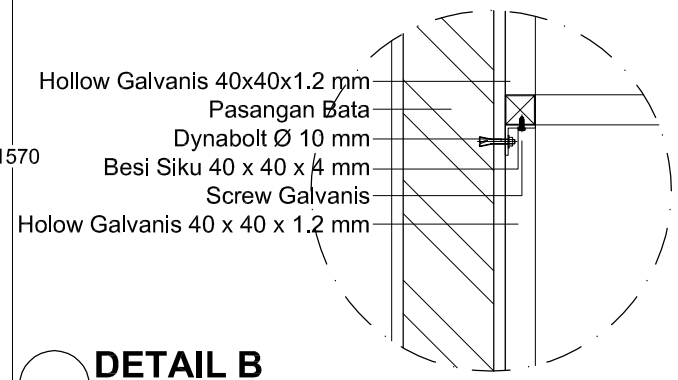

DETAIL B
SKALA 1 : 10

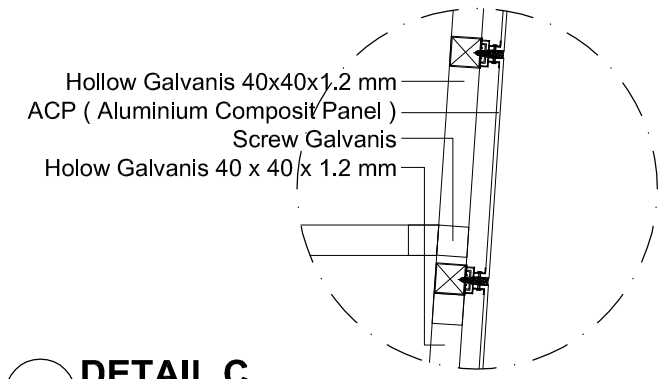

DETAIL C
SKALA 1 : 10

GAMBAR KERJA

UNIVERSITAS NEGERI YOGYAKARTA
KOMPLEK UNIVERSITAS NEGERI YOGYAKARTA
KARANGMALANG, DEPOK, SLEMAN, YOGYAKARTA 55281

PEKERJAAN

PEMBANGUNAN GEDUNG DIGITAL LIBRARY UNY

LOKASI

KARANGMALANG, DEPOK, SLEMAN, YOGYAKARTA


REVISI

No	Tgl	Lokasi	Gbr	Dicek	Diset


JUDUL GAMBAR	SKALA
DETAIL TAMPAK A2	1 : 50

DITERBITKAN


NO	KODE	JMLH LBR
156	ARS - 2017	174

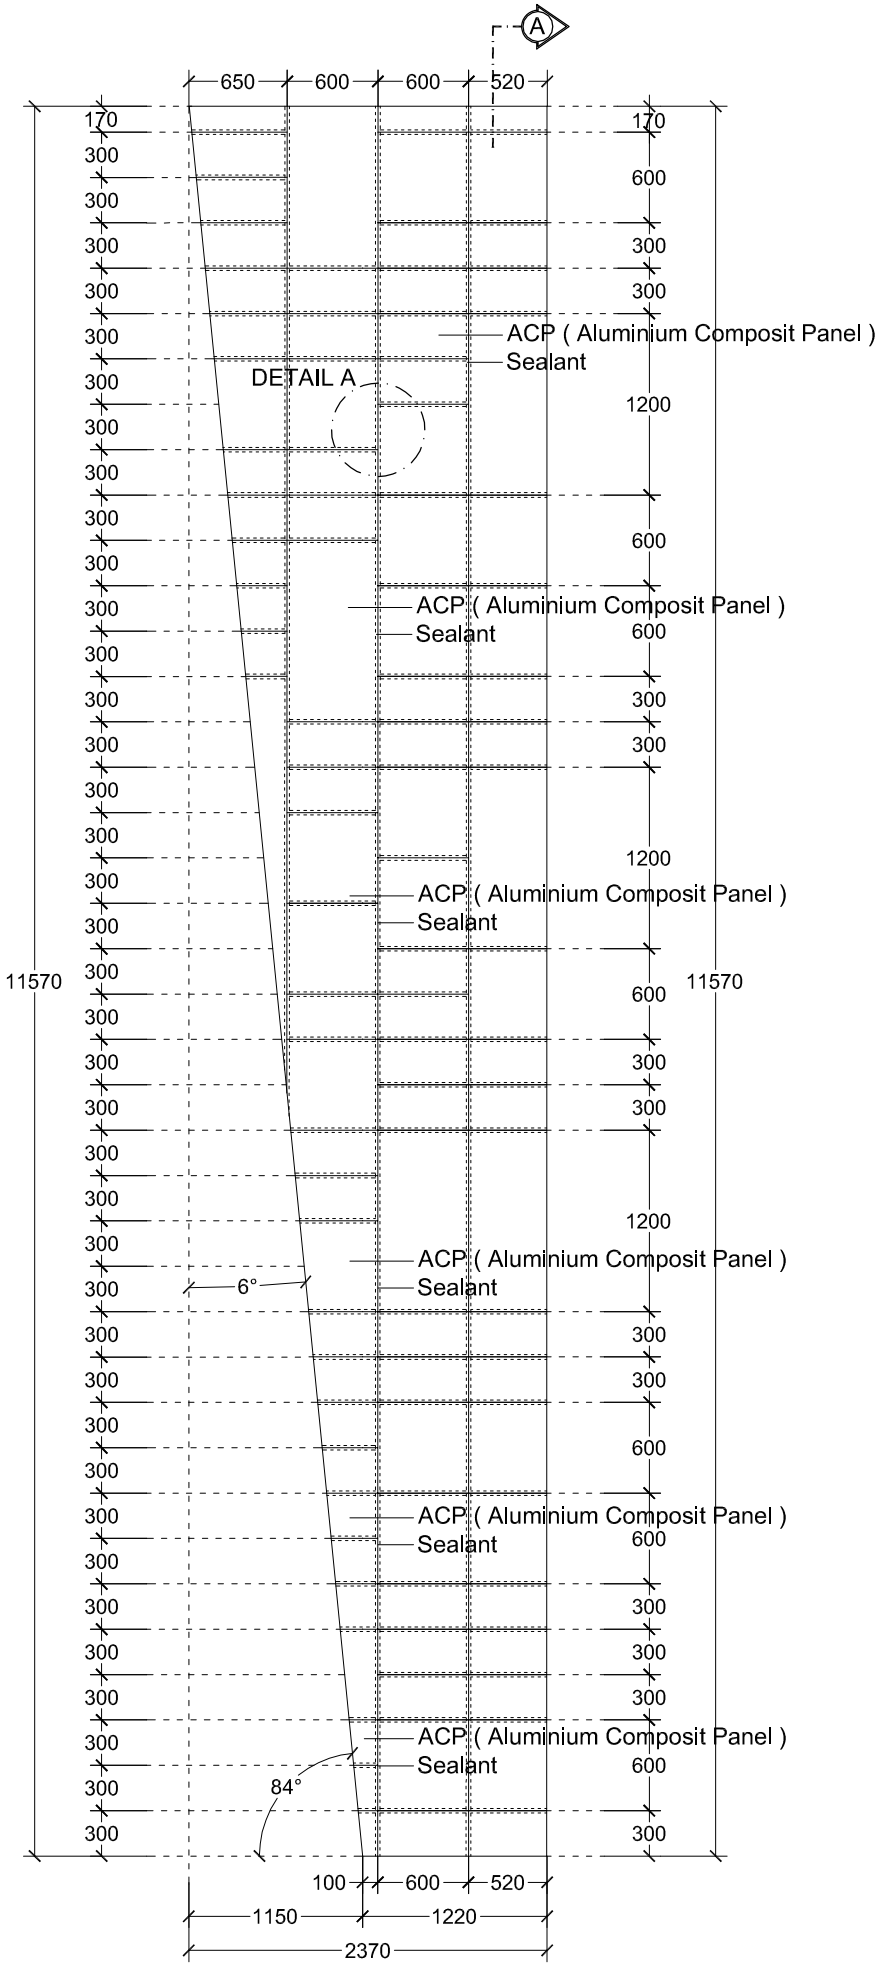


DETAIL TAMPAK B
SKALA 1 : 50

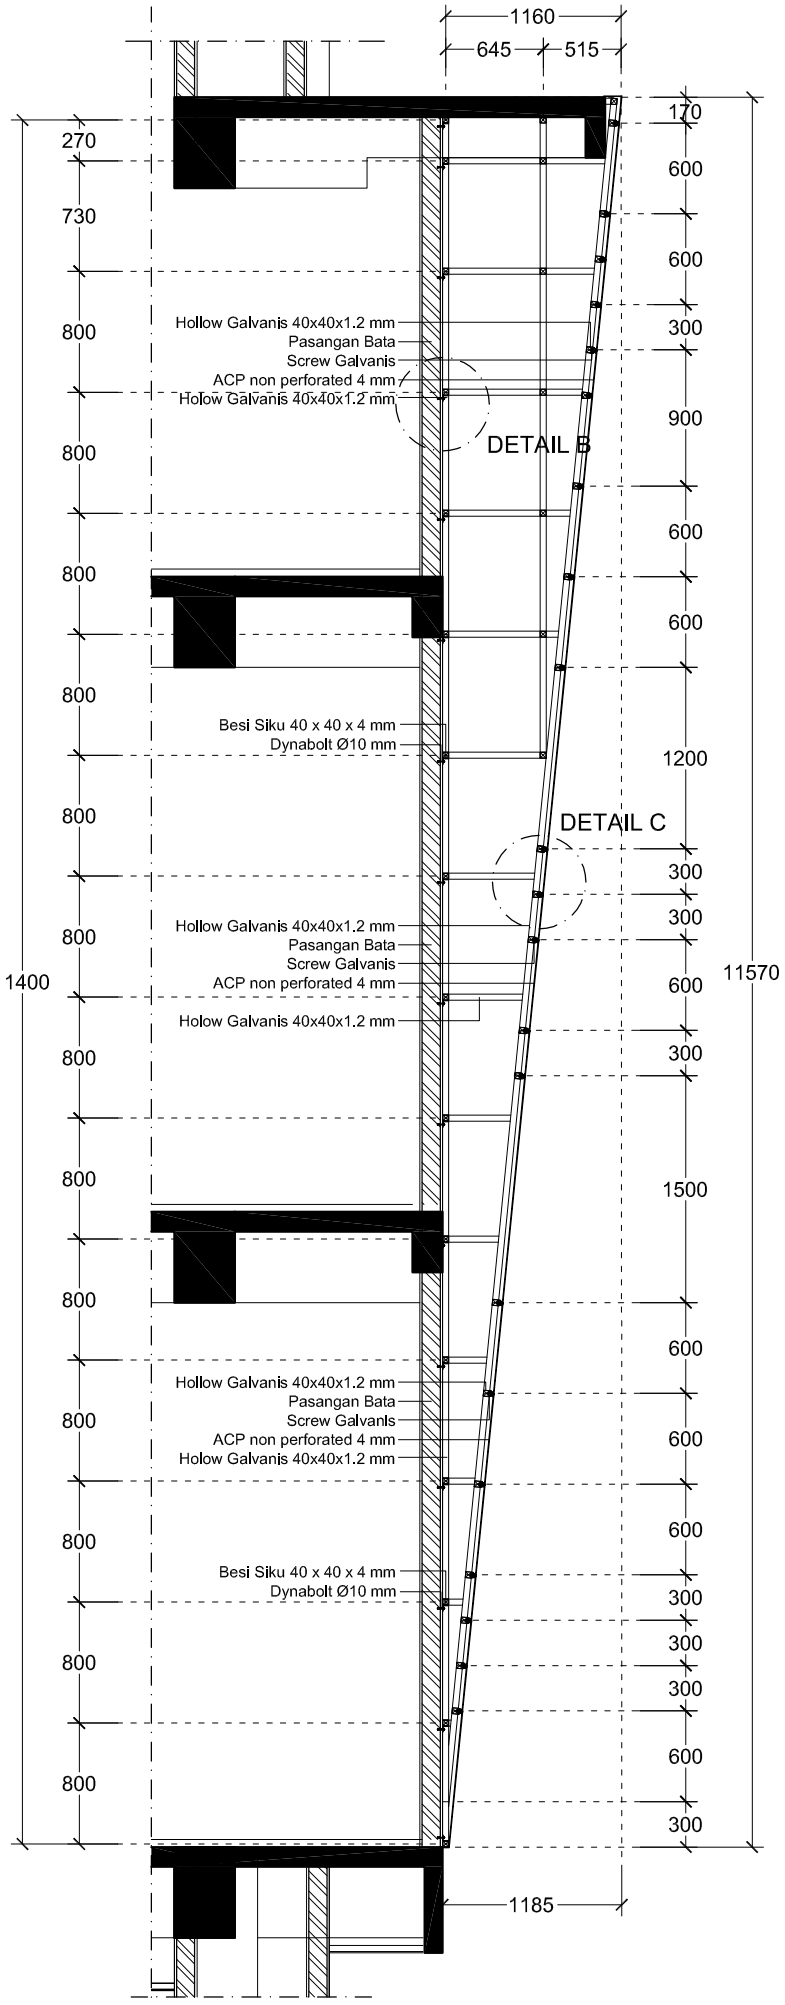


POTONGAN A

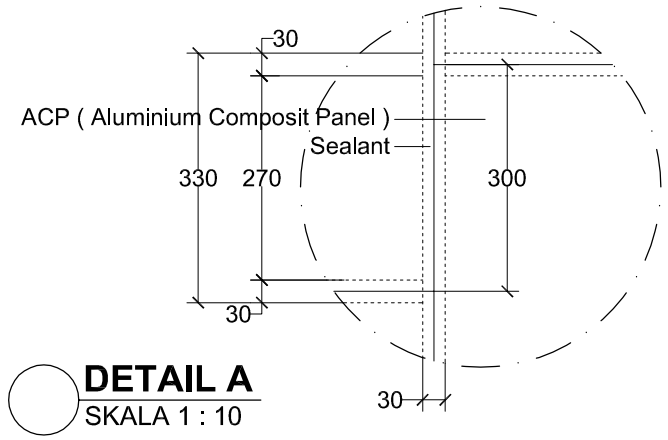

DETAIL A
SKALA 1 : 10

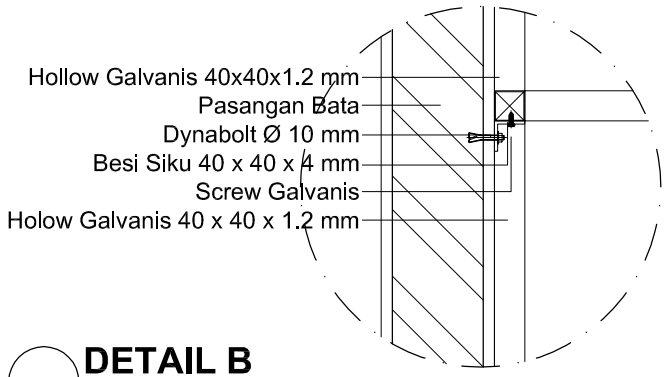

DETAIL B
SKALA 1 : 10

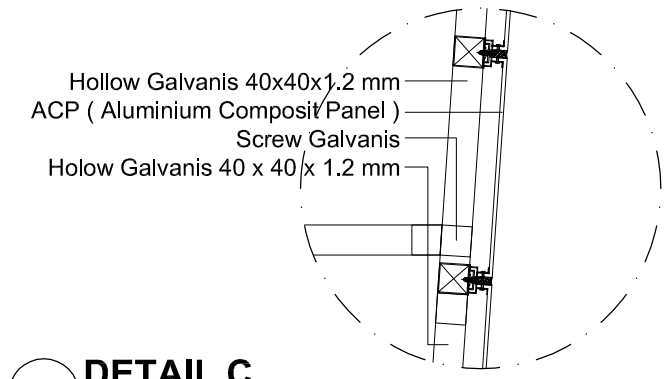

DETAIL C
SKALA 1 : 10

GAMBAR KERJA

UNIVERSITAS NEGERI YOGYAKARTA
KOMPLEK UNIVERSITAS NEGERI YOGYAKARTA
KARANGMALANG, DEPOK, SLEMAN, YOGYAKARTA 55281

PEKERJAAN
PEMBANGUNAN GEDUNG DIGITAL LIBRARY UNY

LOKASI
KARANGMALANG, DEPOK, SLEMAN, YOGYAKARTA


REVISI

No	Tgl	Lokasi	Gbr	Dicek	Diset


JUDUL GAMBAR	SKALA
DETAIL TAMPAK B	1 : 50

DITERBITKAN


NO	KODE	JMLH LBR
157	ARS - 2017	174

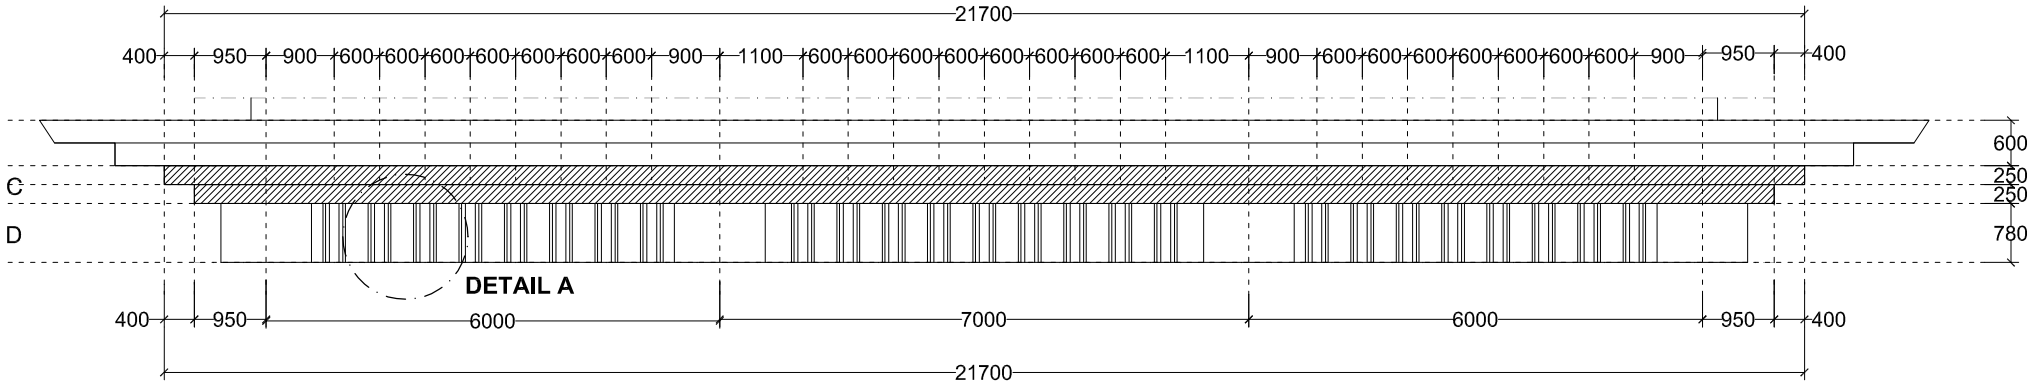


DETAIL TAMPAK C DAN D
SKALA 1 : 100

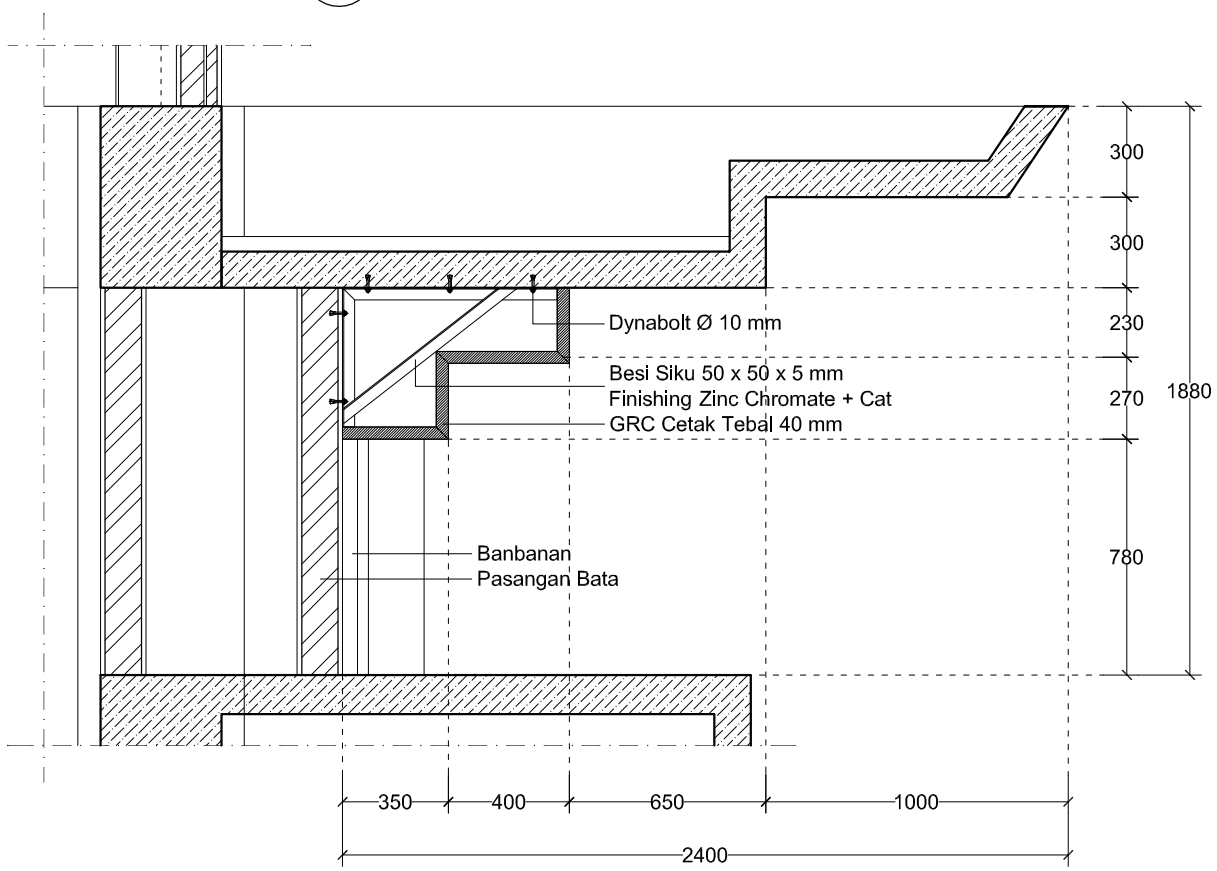


POTONGAN A
SKALA 1 : 25

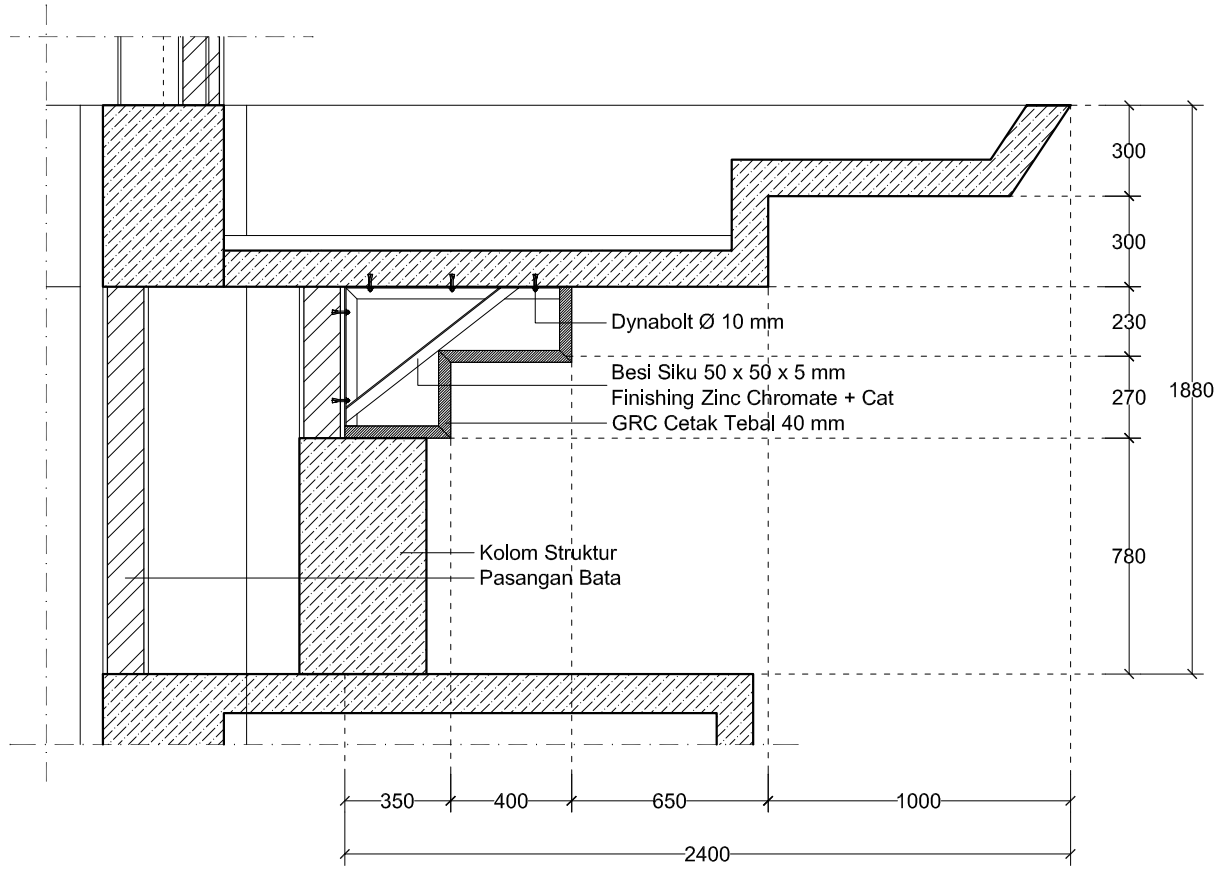


POTONGAN B
SKALA 1 : 25

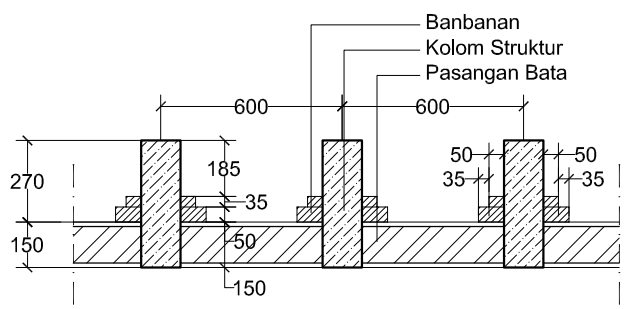

DETAIL A
SKALA 1 : 25

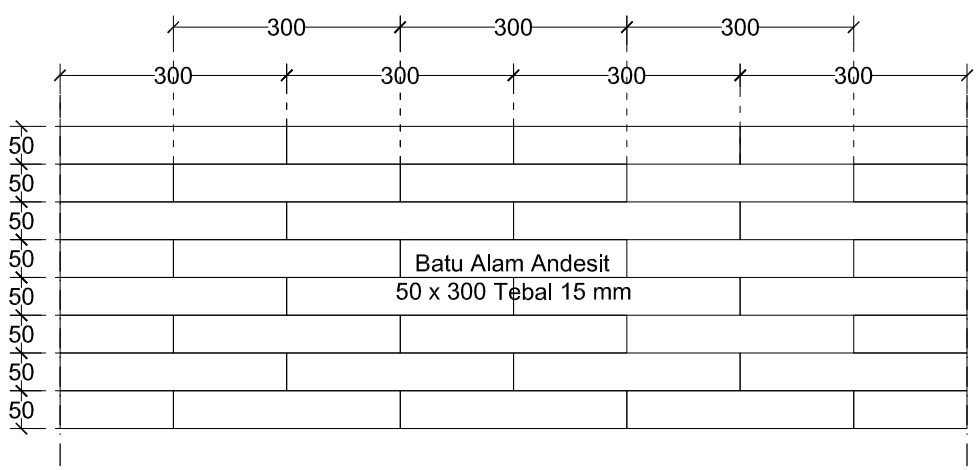

DETAIL TAMPAK F
SKALA 1 : 100

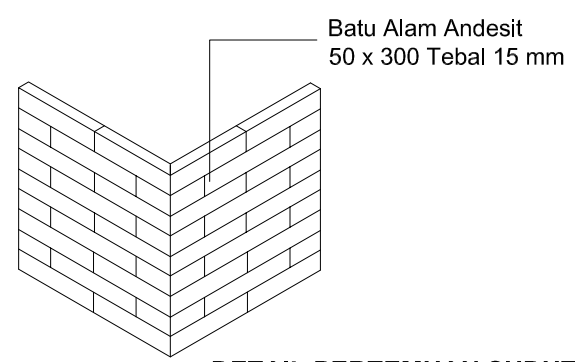

DETAIL PERTEMUAN SUDUT

GAMBAR KERJA

UNIVERSITAS NEGERI YOGYAKARTA
KOMPLEK UNIVERSITAS NEGERI YOGYAKARTA
KARANGMALANG, DEPOK, SLEMAN, YOGYAKARTA 55281

PEKERJAAN

PEMBANGUNAN GEDUNG DIGITAL LIBRARY UNY

LOKASI

KARANGMALANG, DEPOK, SLEMAN, YOGYAKARTA


REVISI

No	Tgl	Lokasi	Gbr	Dicek	Diset


JUDUL GAMBAR	SKALA
DETAIL TAMPAK C, D	1 : 25

DITERBITKAN


NO	KODE	JMLH LBR
158	ARS - 2017	174

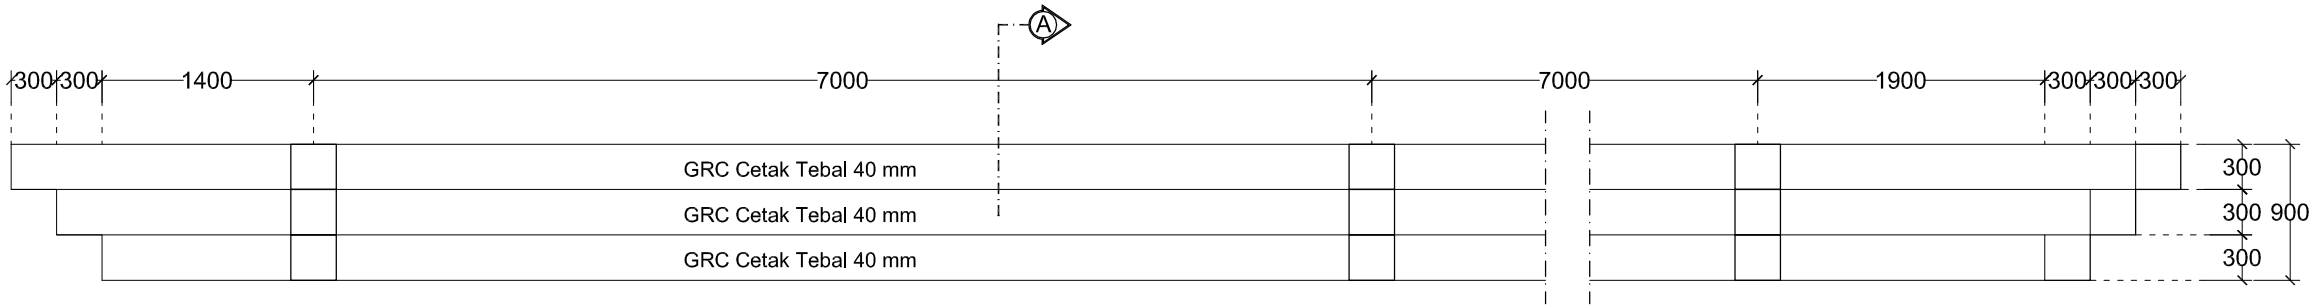


POTONGAN GRC TAMPAK TIMUR
SKALA 1 : 50

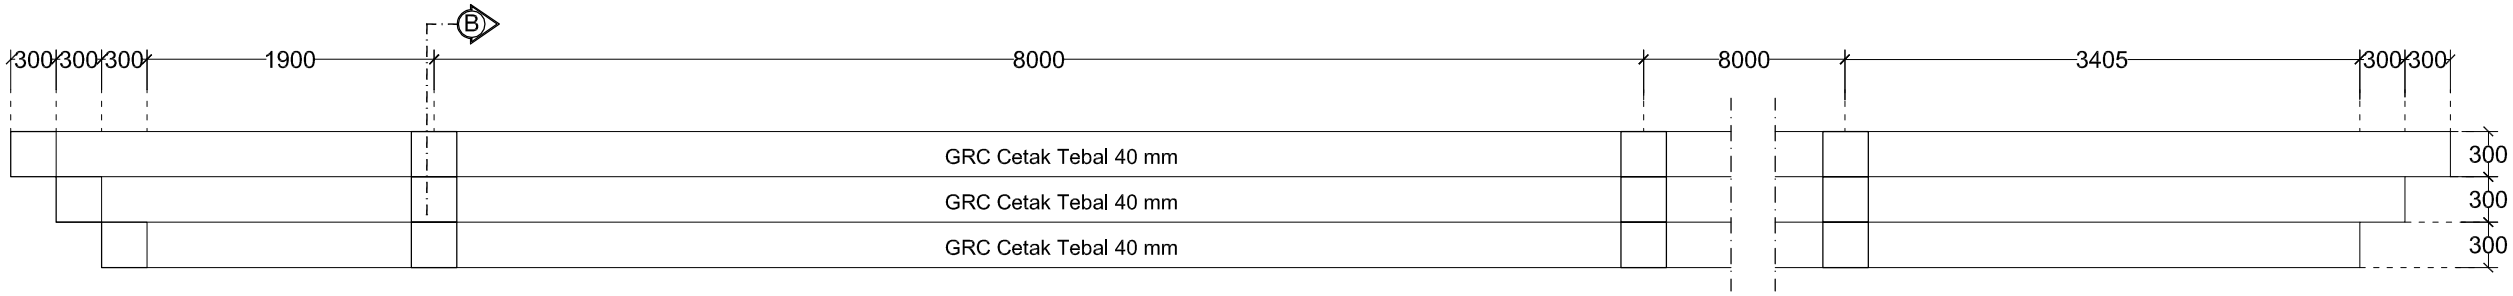


POTONGAN GRC TAMPAK UTARA
SKALA 1 : 50

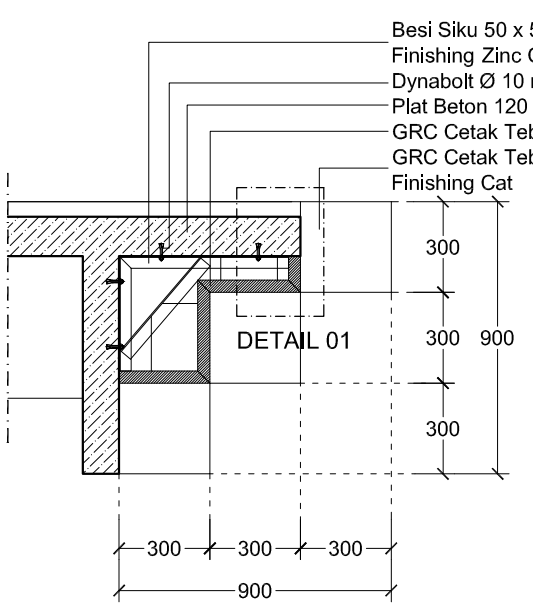


POTONGAN A
SKALA 1 : 25

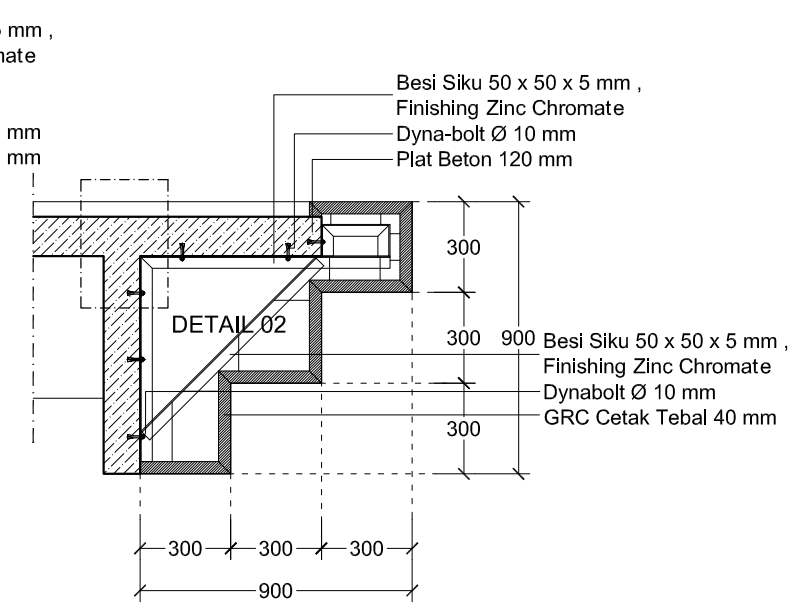

POTONGAN B
SKALA 1 : 25

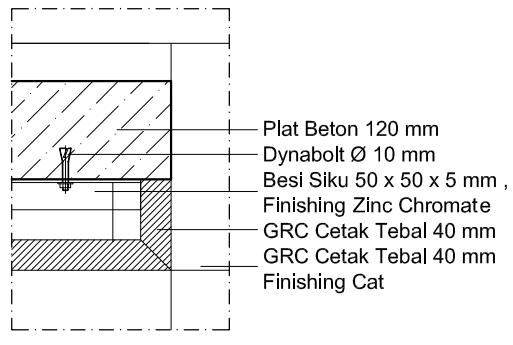

DETAIL 01
SKALA 1 : 10

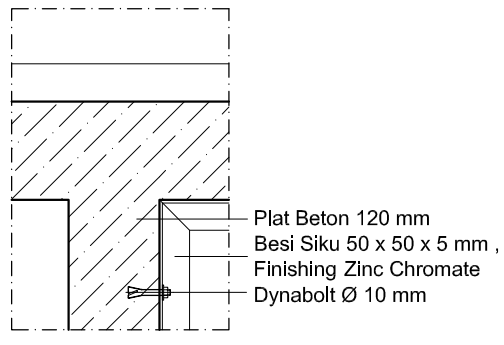

DETAIL 02
SKALA 1 : 10

DETAIL TAMPAK E
SKALA 1 : 25

GAMBAR KERJA

UNIVERSITAS NEGERI YOGYAKARTA
KOMPLEK UNIVERSITAS NEGERI YOGYAKARTA
KARANGMALANG, DEPOK, SLEMAN, YOGYAKARTA 55281

PEKERJAAN

PEMBANGUNAN GEDUNG DIGITAL LIBRARY UNY

LOKASI

KARANGMALANG, DEPOK, SLEMAN, YOGYAKARTA

REVISI

No	Tgl	Lokasi	Gbr	Dicek	Diset


JUDUL GAMBAR	SKALA
DETAIL GRC	1 : 50


DITERBITKAN


NO	KODE	JMLH LBR
159	ARS - 2017	174

KETERANGAN :

- Bahan Resin 0.8 mm (Warna Tentukan Kemudaian)
- Pemasangan Diletakan Sesuai Tampak
- Embose 40 mm
- Arial Bold Font

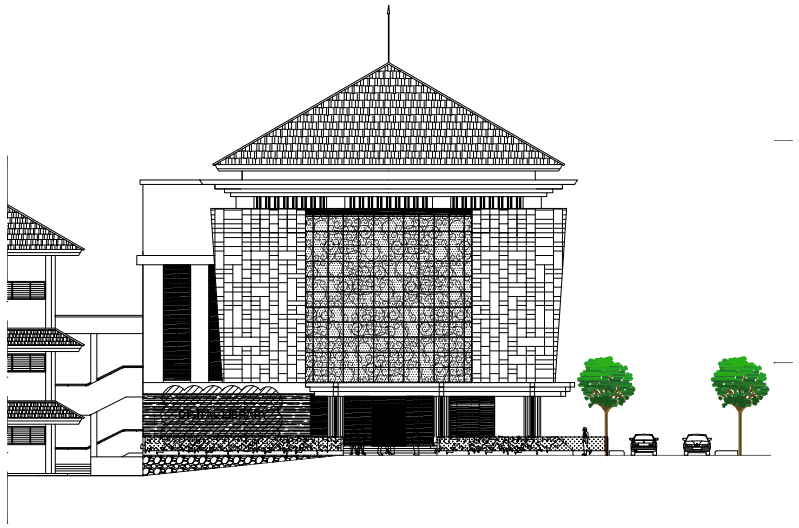


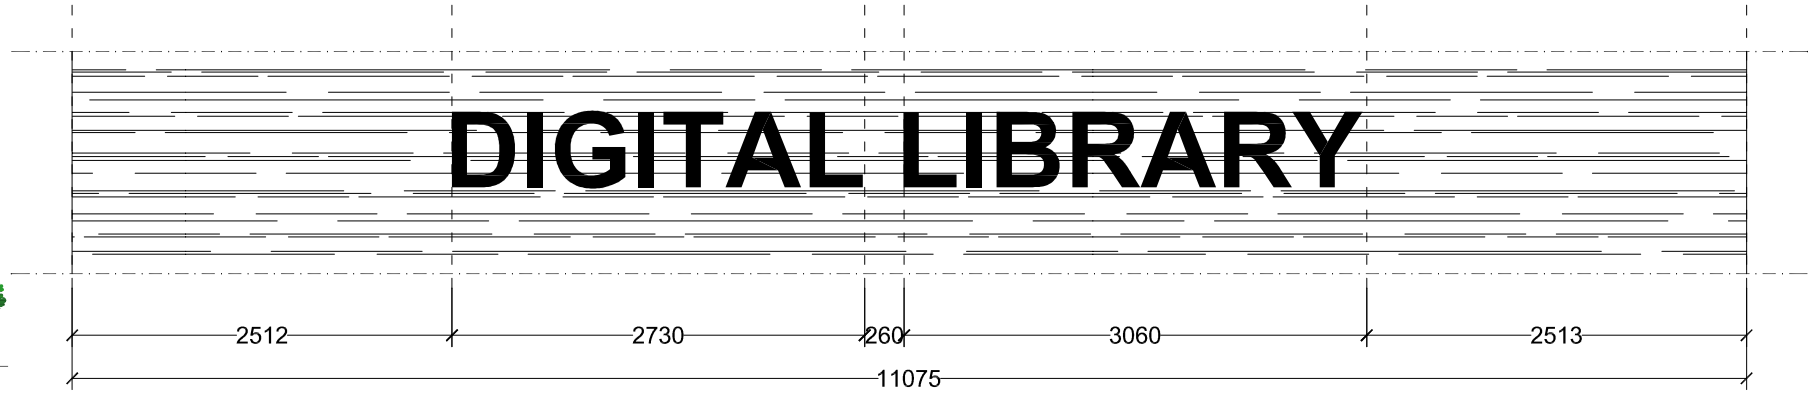


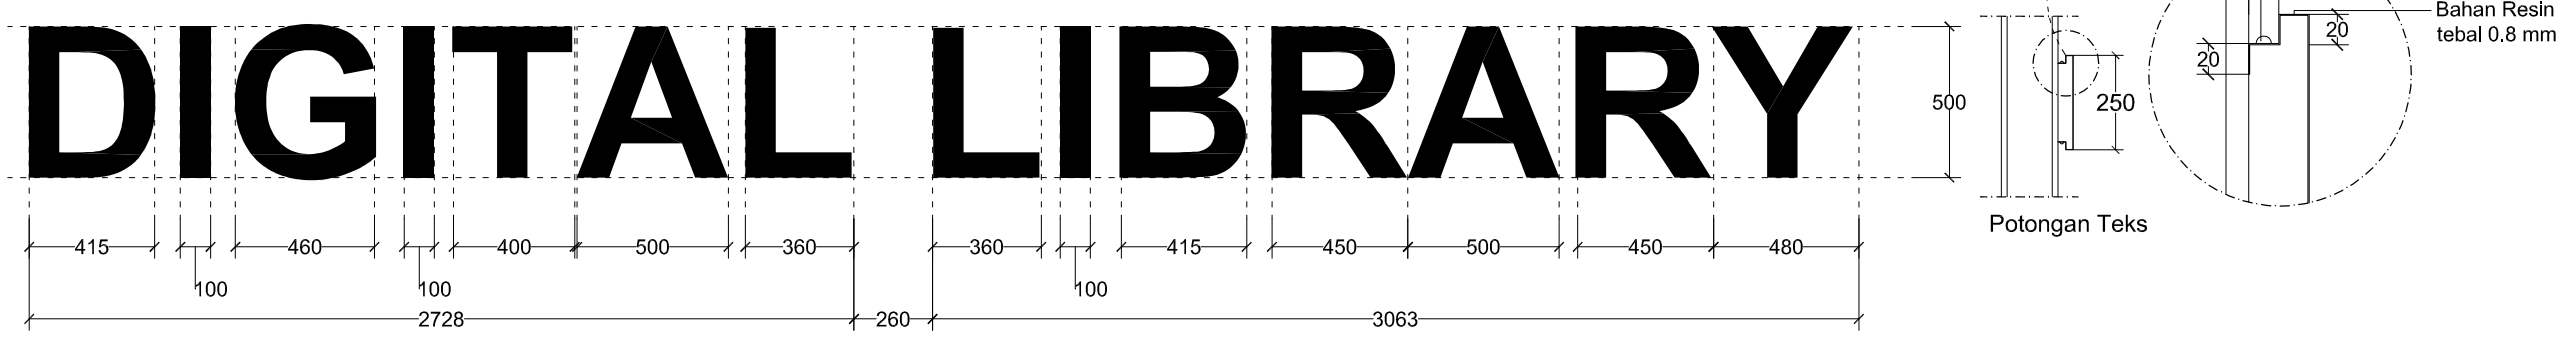



DETAIL TAMPAK G 1

SKALA 1 : 25

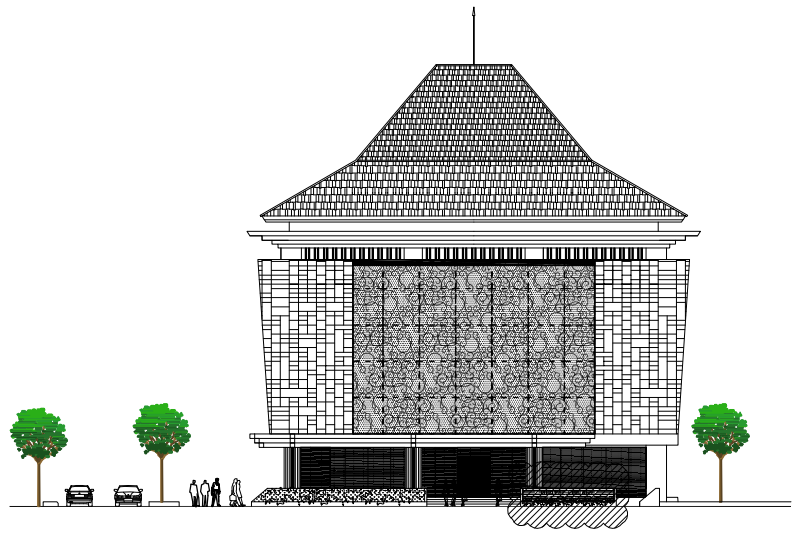

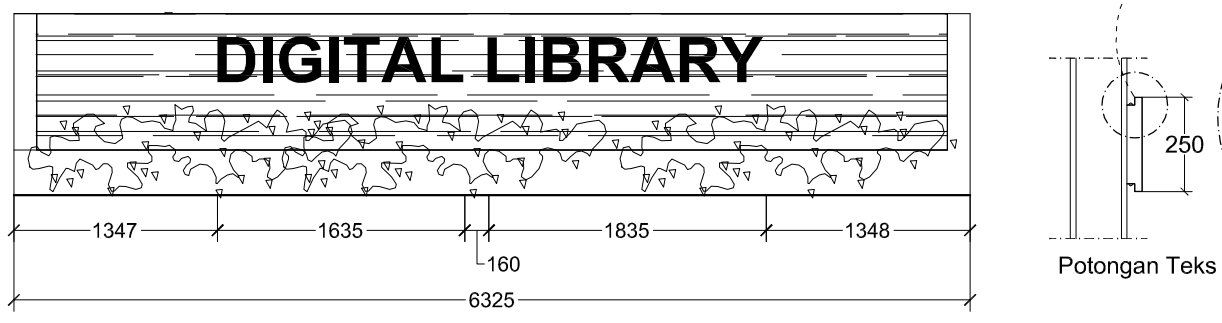

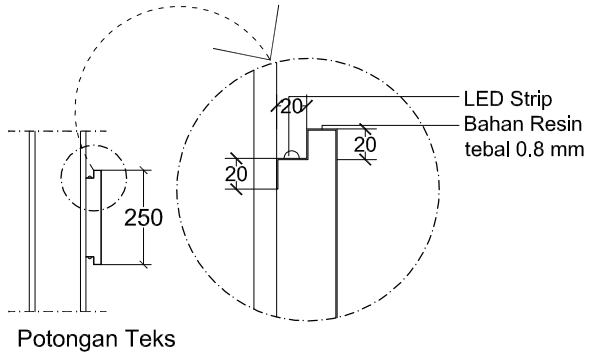

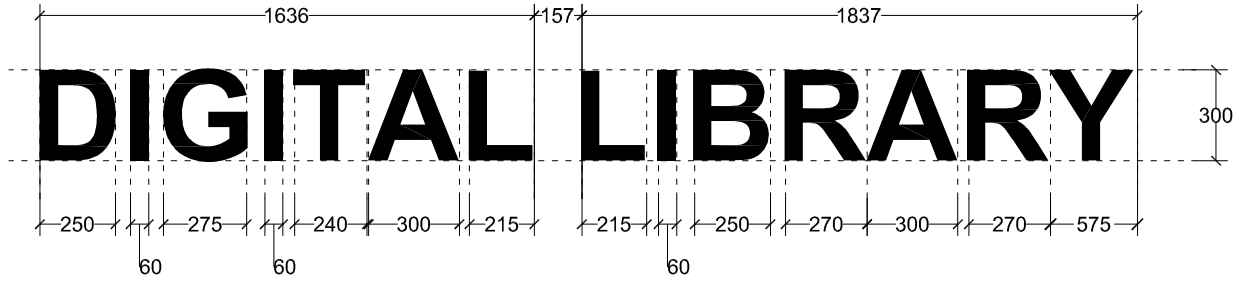

DETAIL TAMPAK G 2

SKALA 1 : 25

DETAIL TAMPAK G

SKALA 1 : 25

GAMBAR KERJA

UNIVERSITAS NEGERI YOGYAKARTA
KOMPLEK UNIVERSITAS NEGERI YOGYAKARTA
KARANGMALANG, DEPOK, SLEMAN, YOGYAKARTA 55281

PEKERJAAN

PEMBANGUNAN GEDUNG DIGITAL LIBRARY UNY

LOKASI

KARANGMALANG, DEPOK, SLEMAN, YOGYAKARTA


REVISI

No	Tgl	Lokasi	Gbr	Dicek	Diset


JUDUL GAMBAR	SKALA
DETAIL G	1 : 25

DITERBITKAN

NO	KODE	JMLH LBR
160	ARS - 2017	174

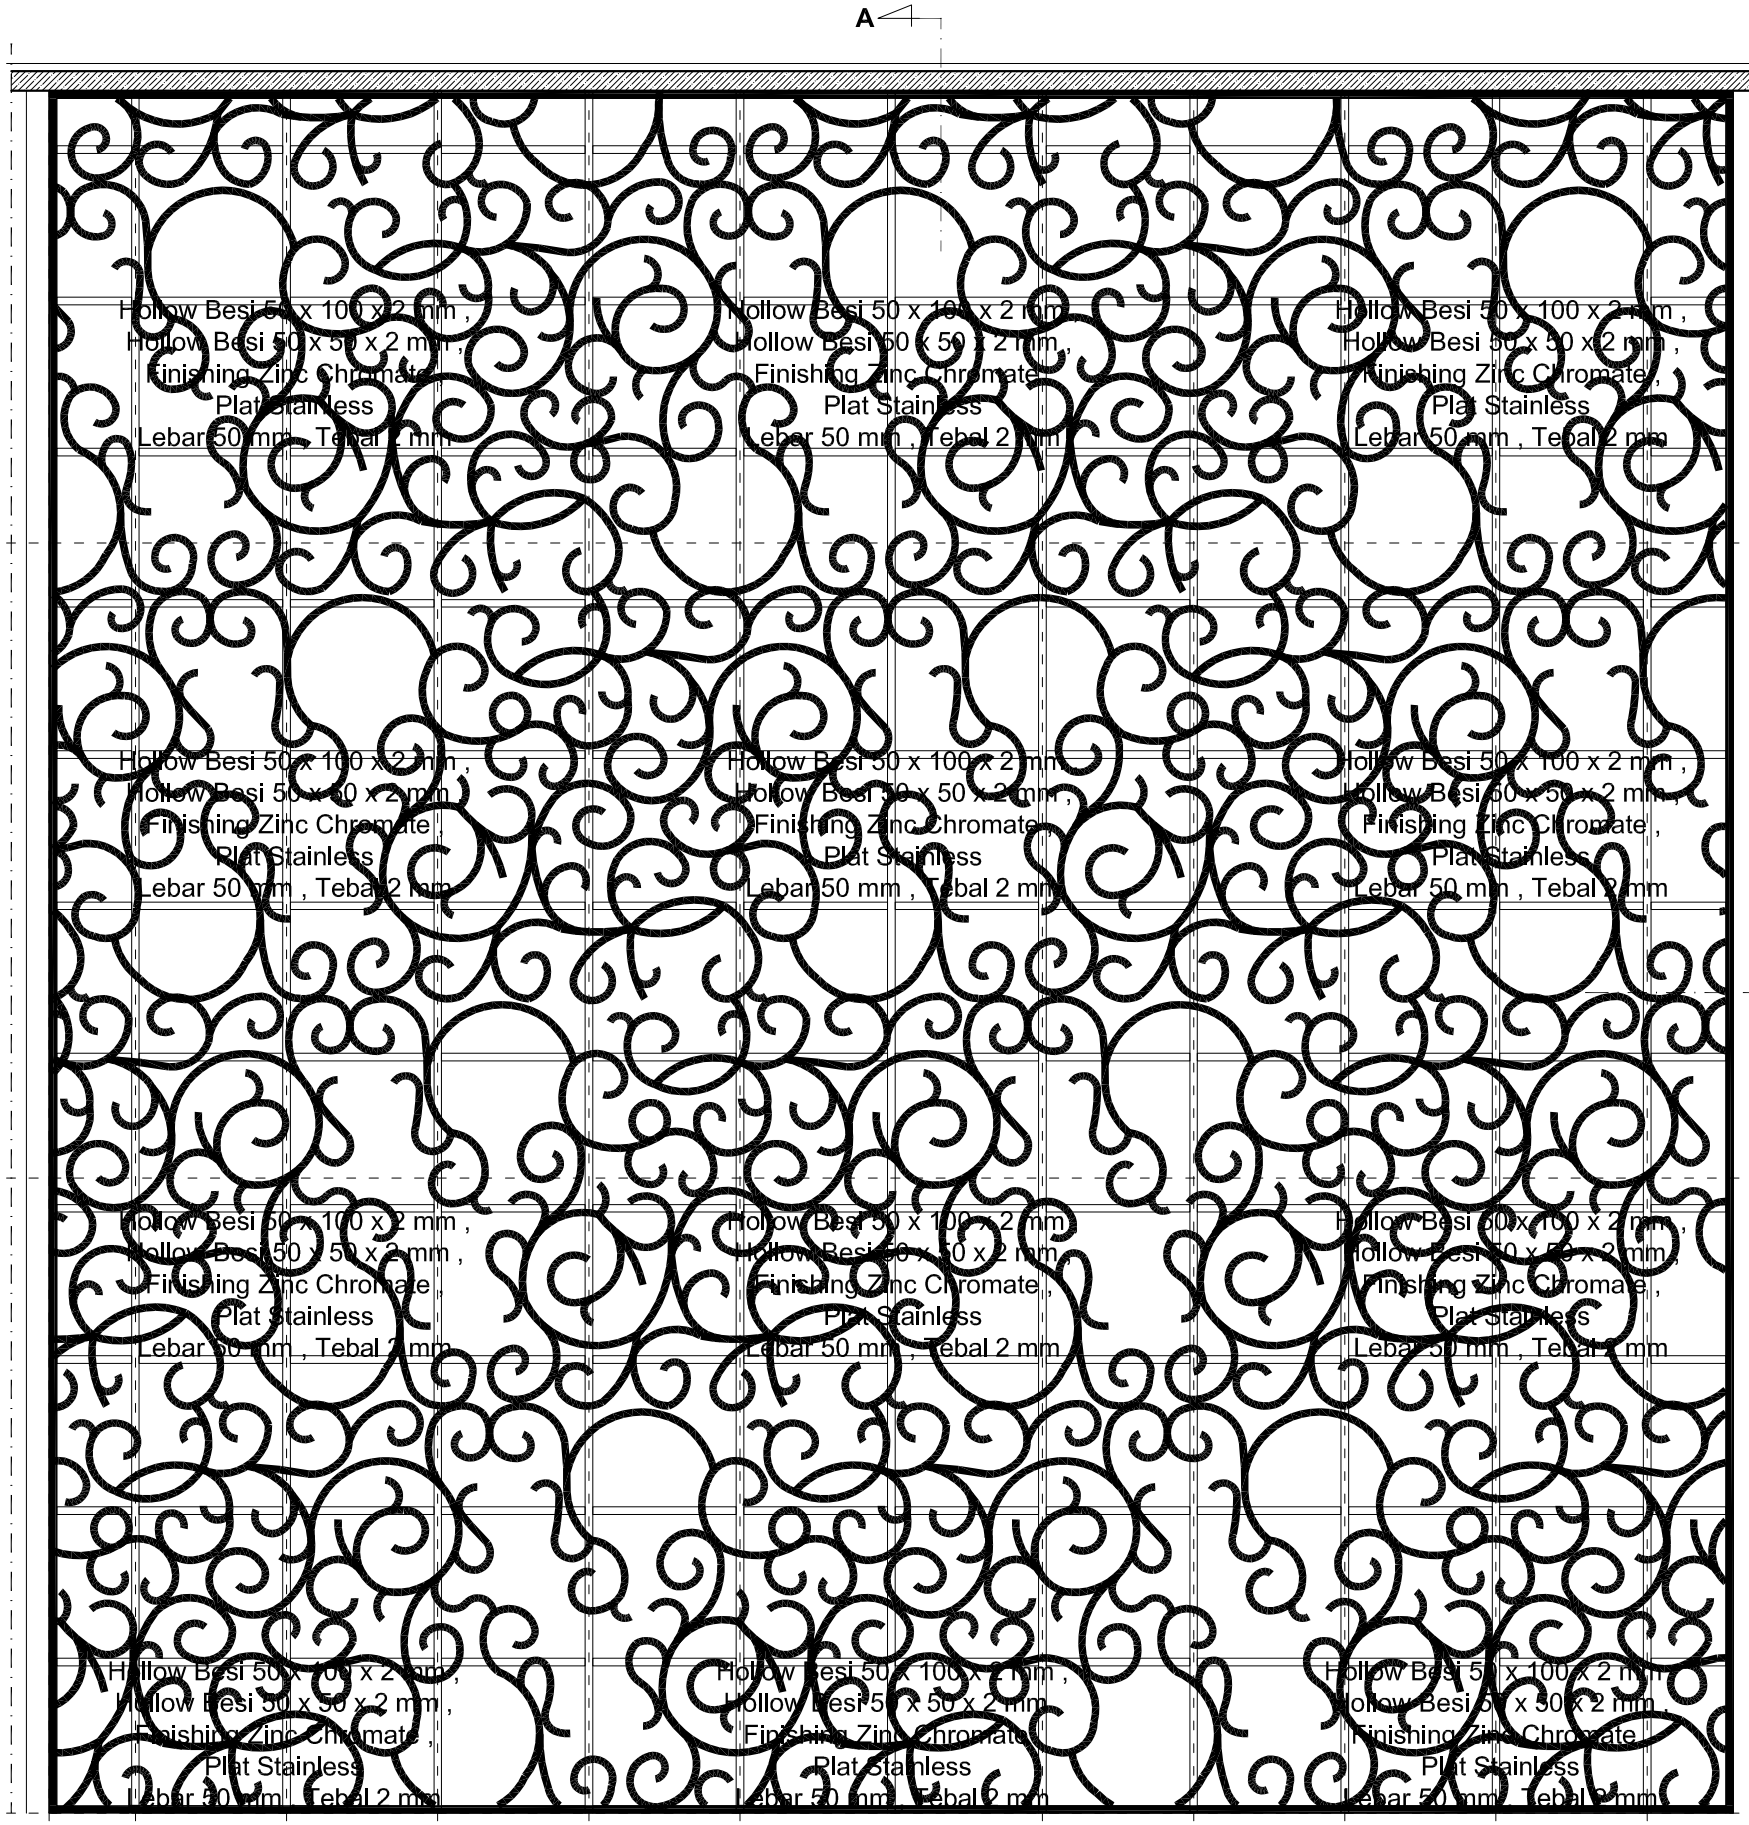

POTONGAN B

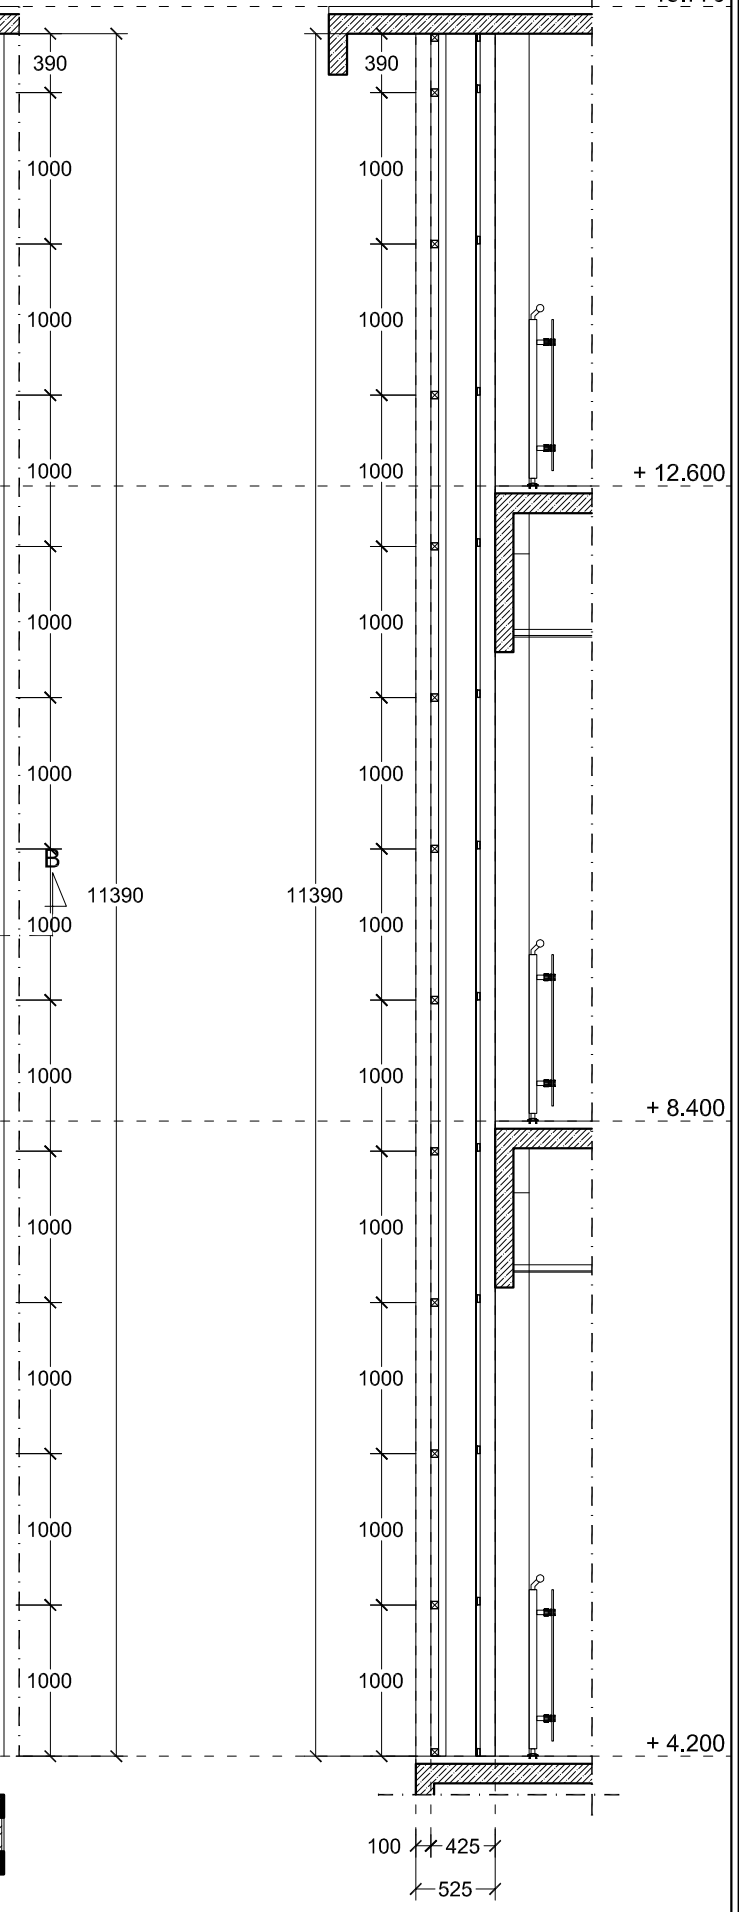

POTONGAN A

DETAIL POLA STAINLESS 01

SKALA 1 : 50

GAMBAR KERJA

UNIVERSITAS NEGERI YOGYAKARTA
KOMPLEK UNIVERSITAS NEGERI YOGYAKARTA
KARANGMALANG, DEPOK, SLEMAN, YOGYAKARTA 55281

PEKERJAAN

PEMBANGUNAN GEDUNG DIGITAL LIBRARY UNY

LOKASI

KARANGMALANG, DEPOK, SLEMAN, YOGYAKARTA


REVISI

No	Tgl	Lokasi	Gbr	Dicek	Diset


JUDUL GAMBAR	SKALA
DETAIL POLA STAINLESS 01	1 : 50

DITERBITKAN

NO	KODE	JMLH LBR
161	ARS - 2017	174

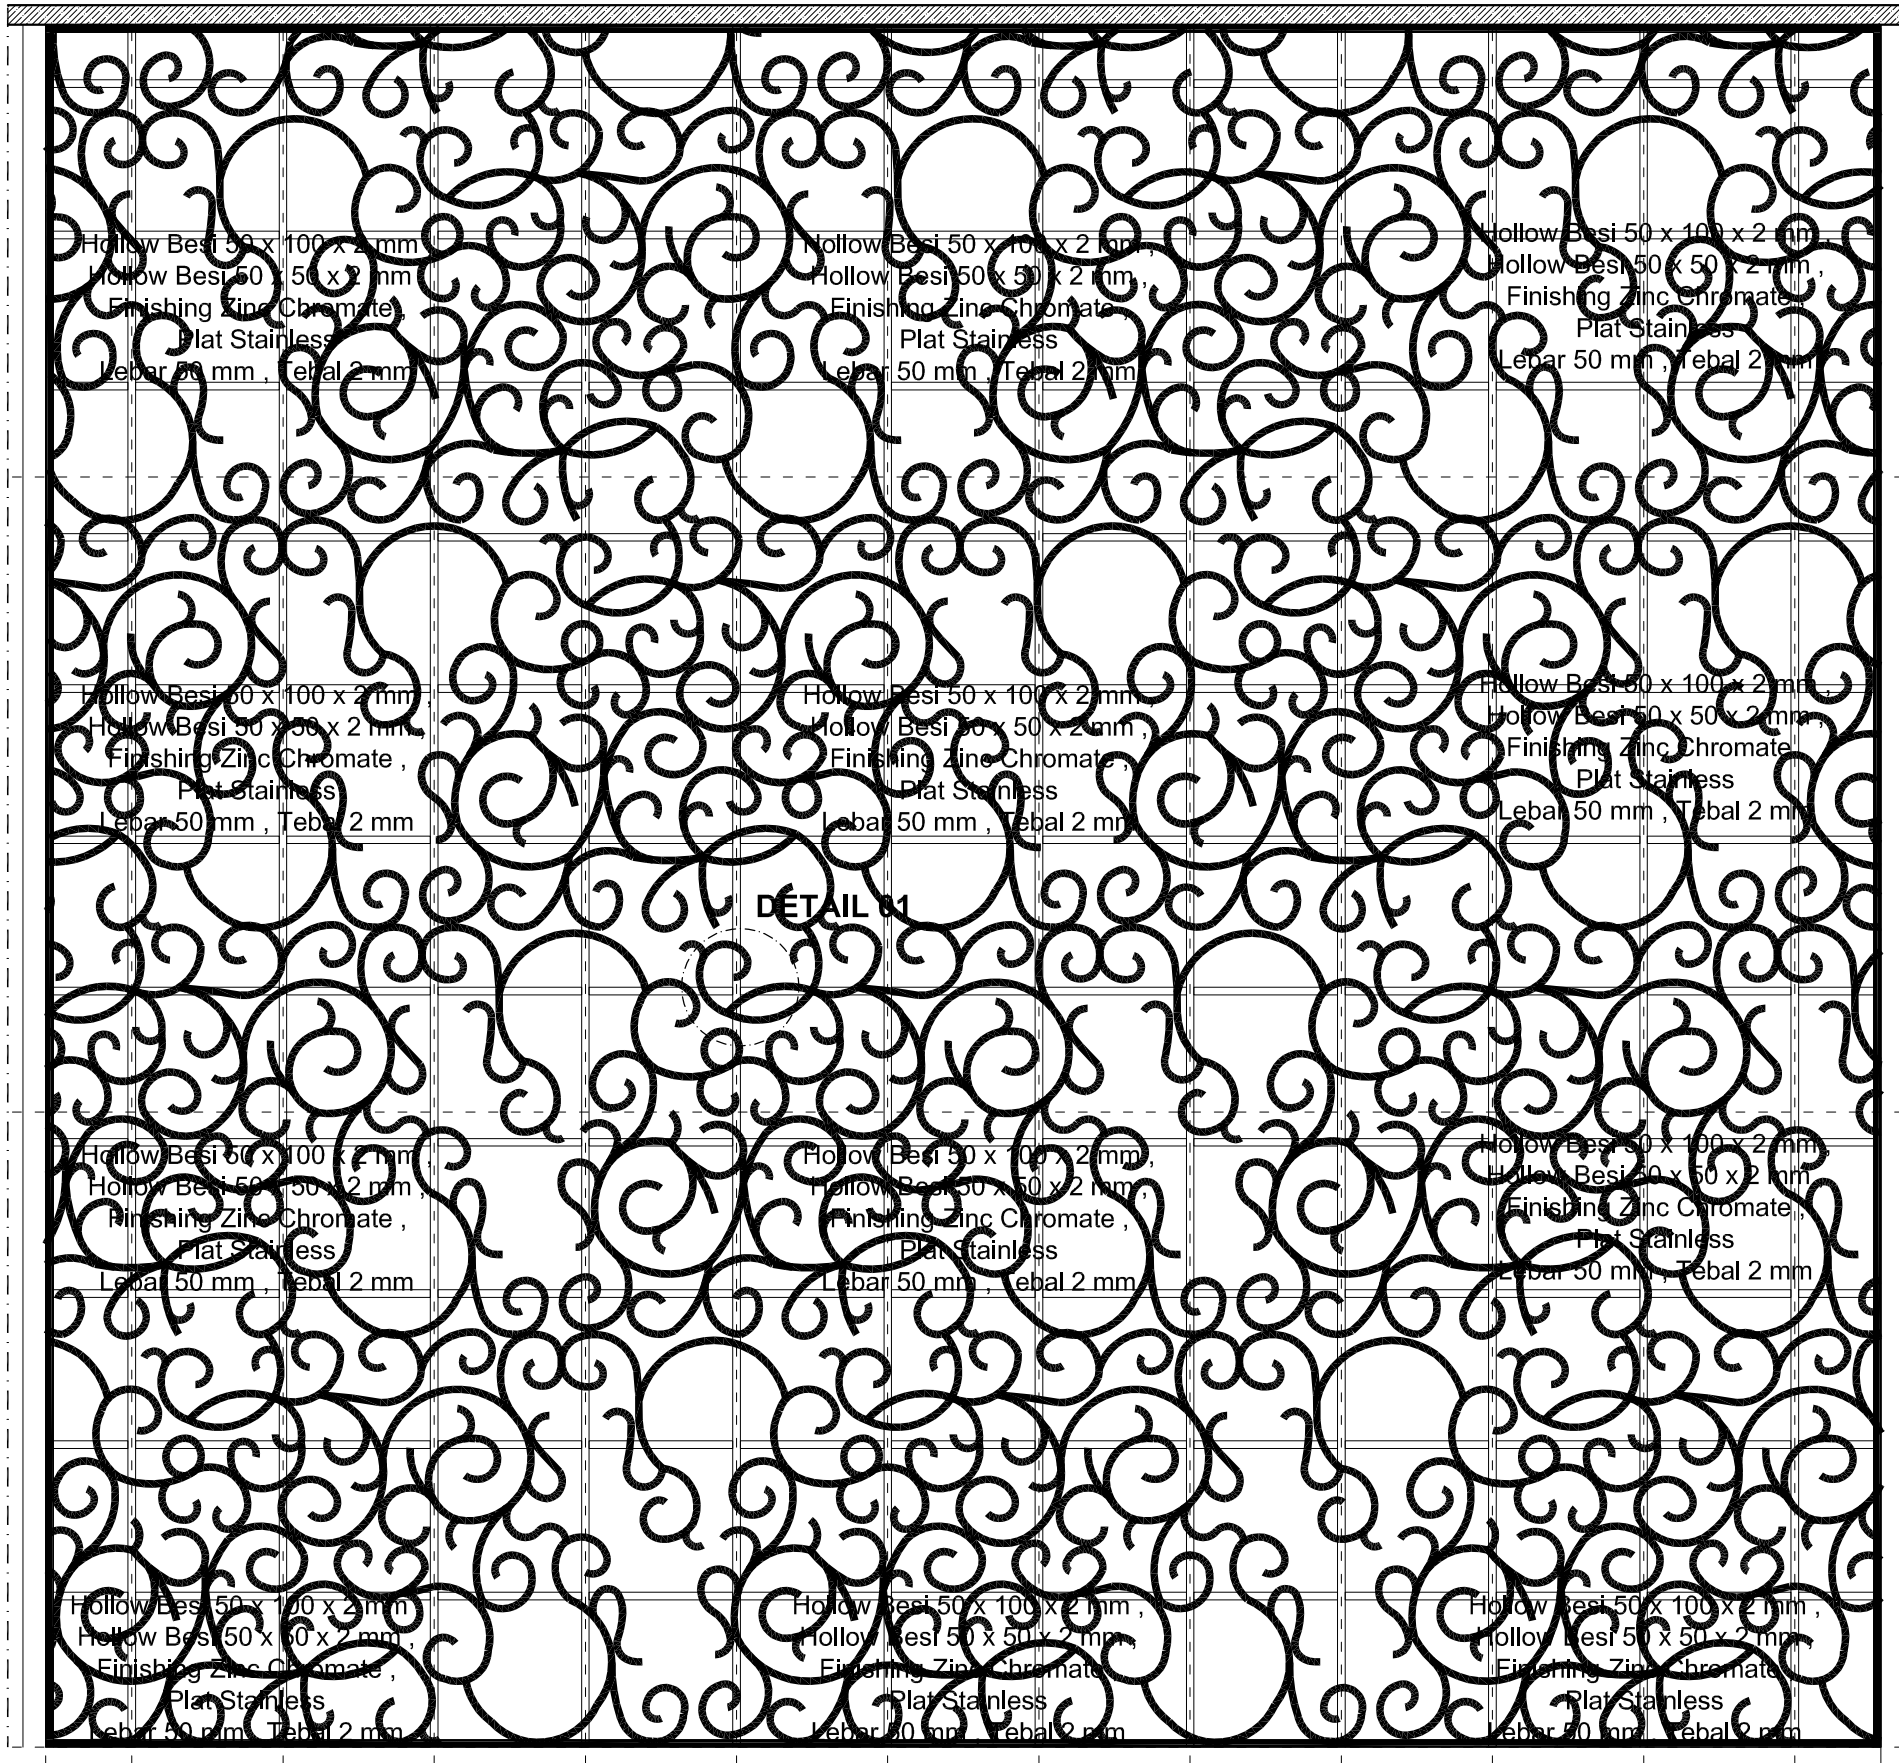

POTONGAN B

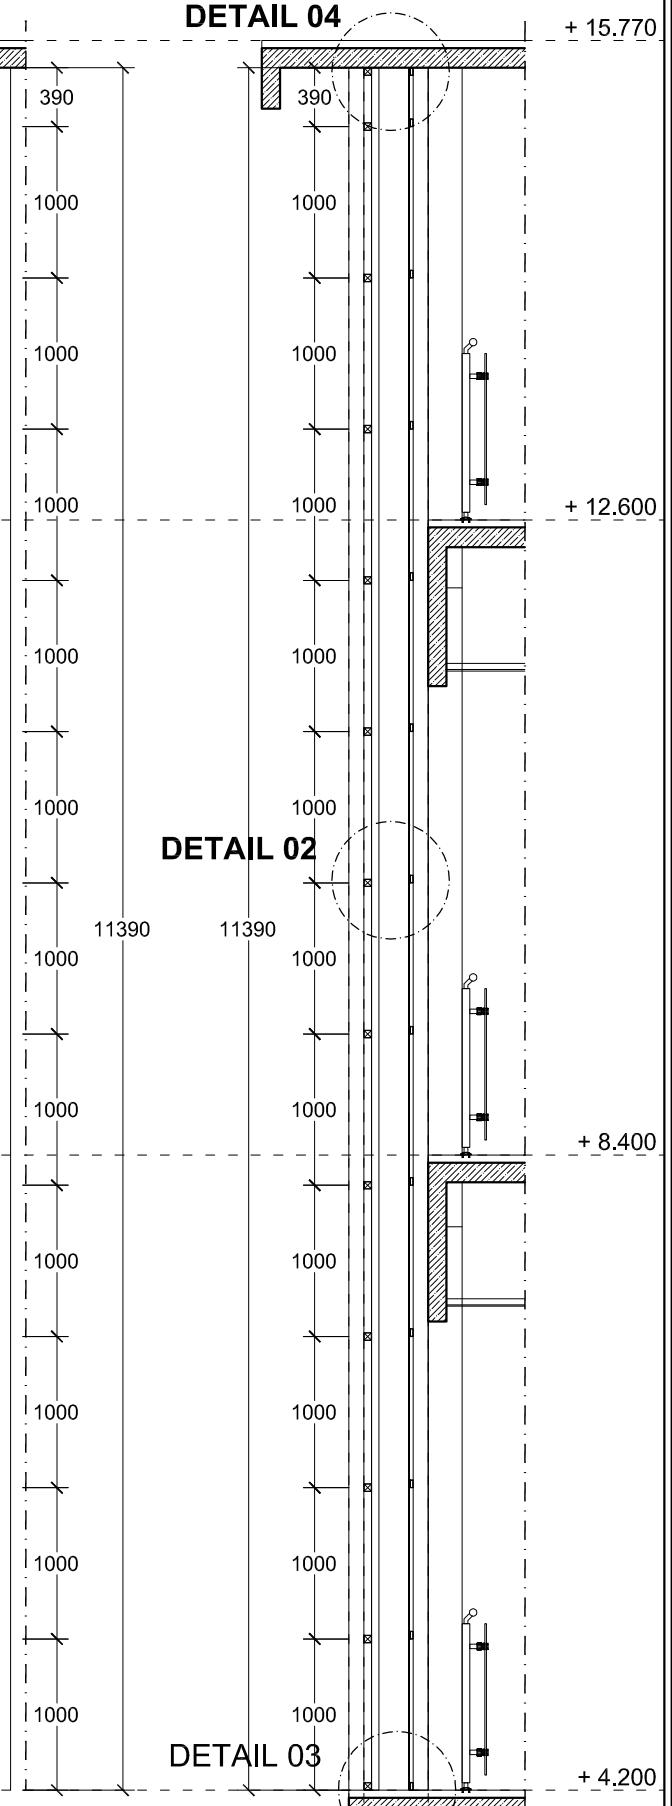

POTONGAN A

DETAIL POLA STAINLESS 02

SKALA 1 : 50

GAMBAR KERJA

UNIVERSITAS NEGERI YOGYAKARTA
KOMPLEK UNIVERSITAS NEGERI YOGYAKARTA
KARANGMALANG, DEPOK, SLEMAN, YOGYAKARTA 55281

PEKERJAAN

PEMBANGUNAN GEDUNG DIGITAL LIBRARY UNY

LOKASI

KARANGMALANG, DEPOK, SLEMAN, YOGYAKARTA


REVISI


No	Tgl	Lokasi	Gbr	Dicek	Diset

JUDUL GAMBAR	SKALA
DETAIL POLA STAINLESS 02	1 : 50

DITERBITKAN

NO	KODE	JMLH LBR
162	ARS - 2017	174

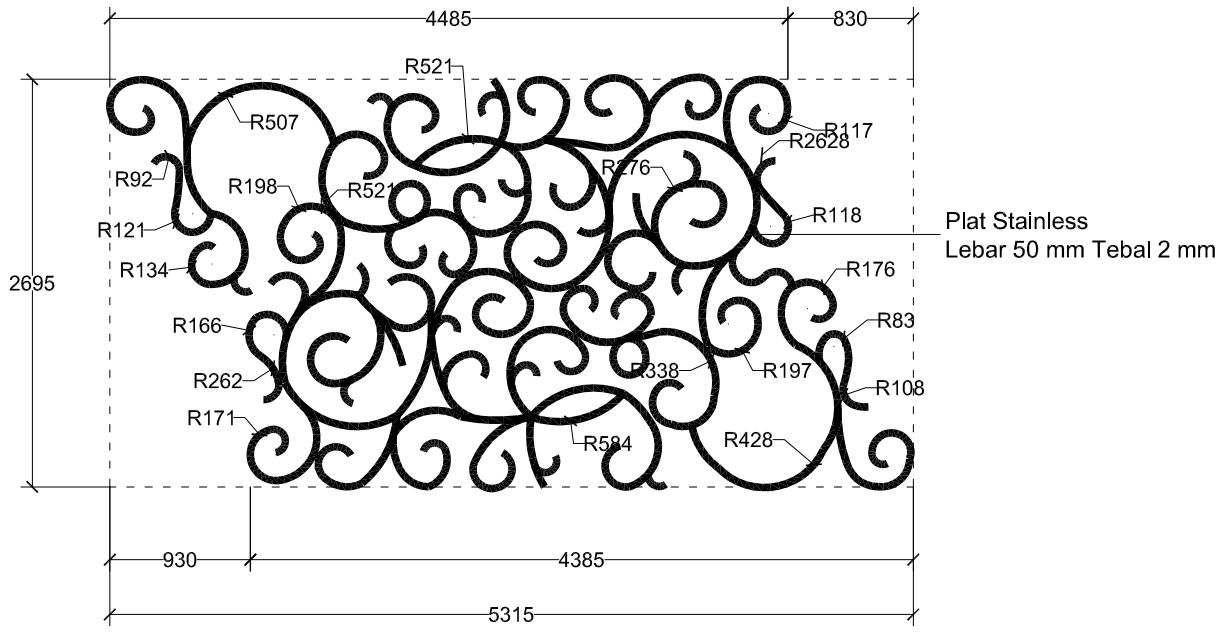


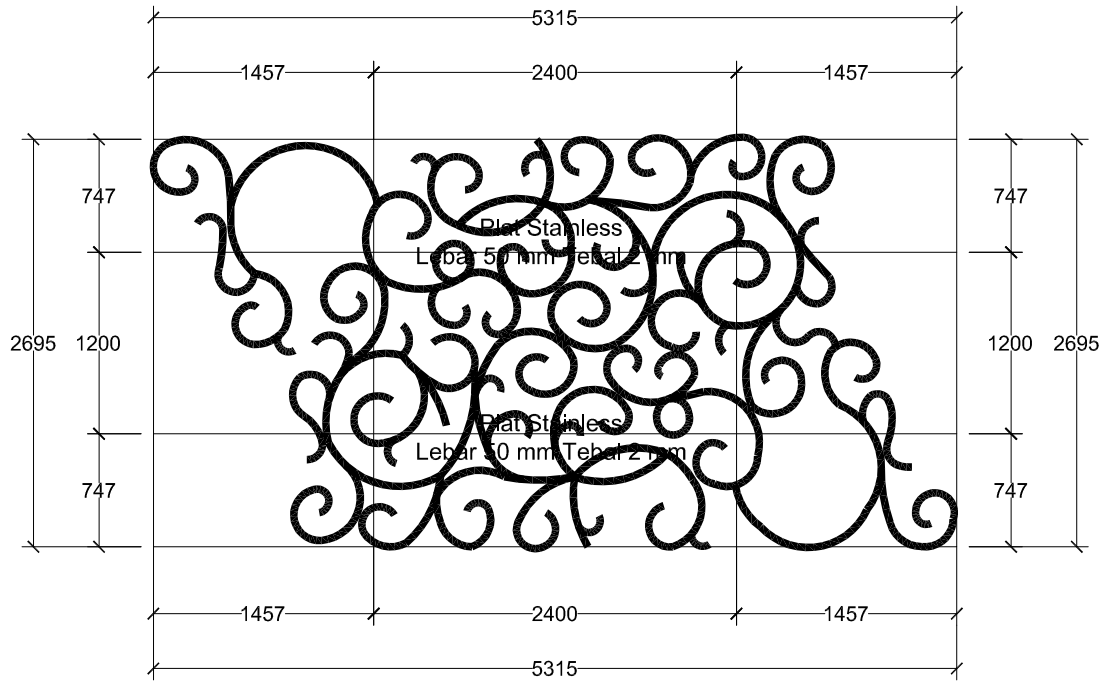


DETAIL OF STAINLESS PLATE
SKALA 1 : 50




DETAIL 01
SKALA 1 : 20

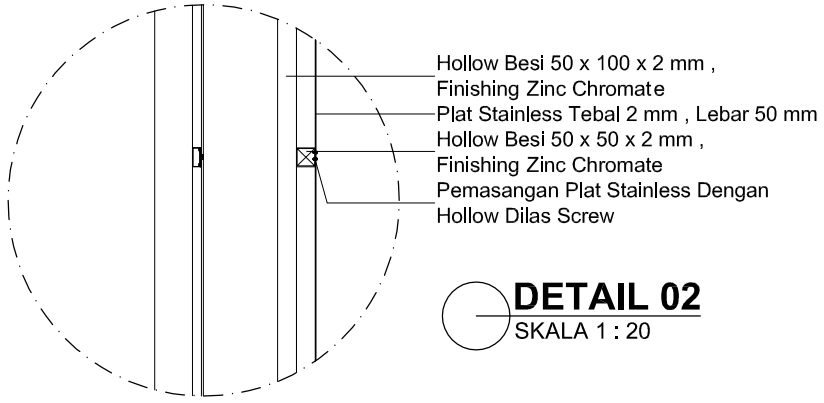


DETAIL 02
SKALA 1 : 20

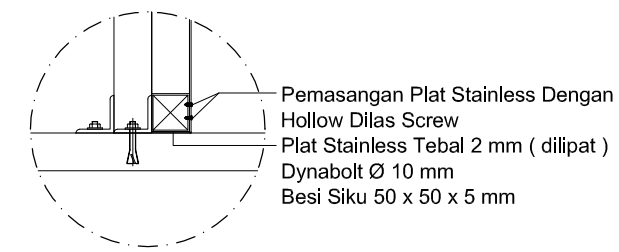

DETAIL PENGAKHIRAN STAINLESS

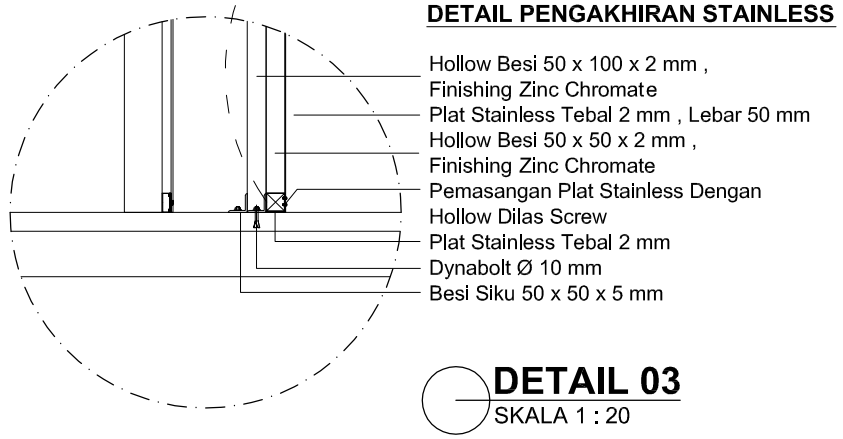

DETAIL 03
SKALA 1 : 20

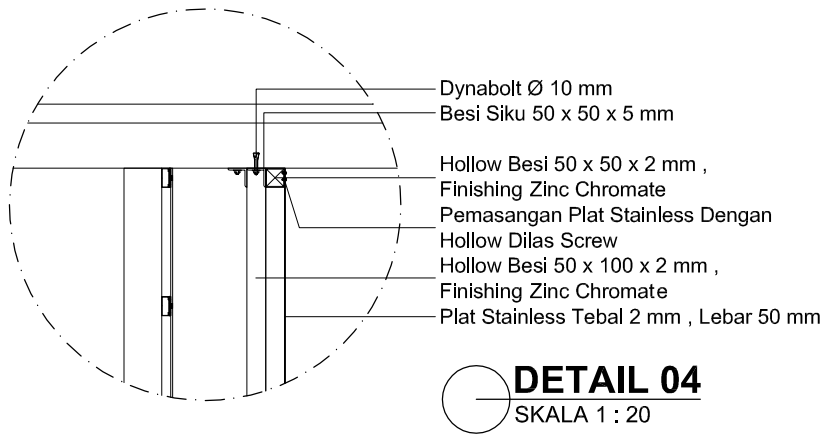

DETAIL 04
SKALA 1 : 20

GAMBAR KERJA

UNIVERSITAS NEGERI YOGYAKARTA
KOMPLEK UNIVERSITAS NEGERI YOGYAKARTA
KARANGMALANG, DEPOK, SLEMAN, YOGYAKARTA 55281

PEKERJAAN
PEMBANGUNAN GEDUNG DIGITAL LIBRARY UNY

LOKASI
KARANGMALANG, DEPOK, SLEMAN, YOGYAKARTA


REVISI

No	Tgl	Lokasi	Gbr	Dicek	Diset

JUDUL GAMBAR	SKALA
DETAIL - DETAIL	1 : 20

DITERBITKAN

NO	KODE	JMLH LBR
163	ARS - 2017	174

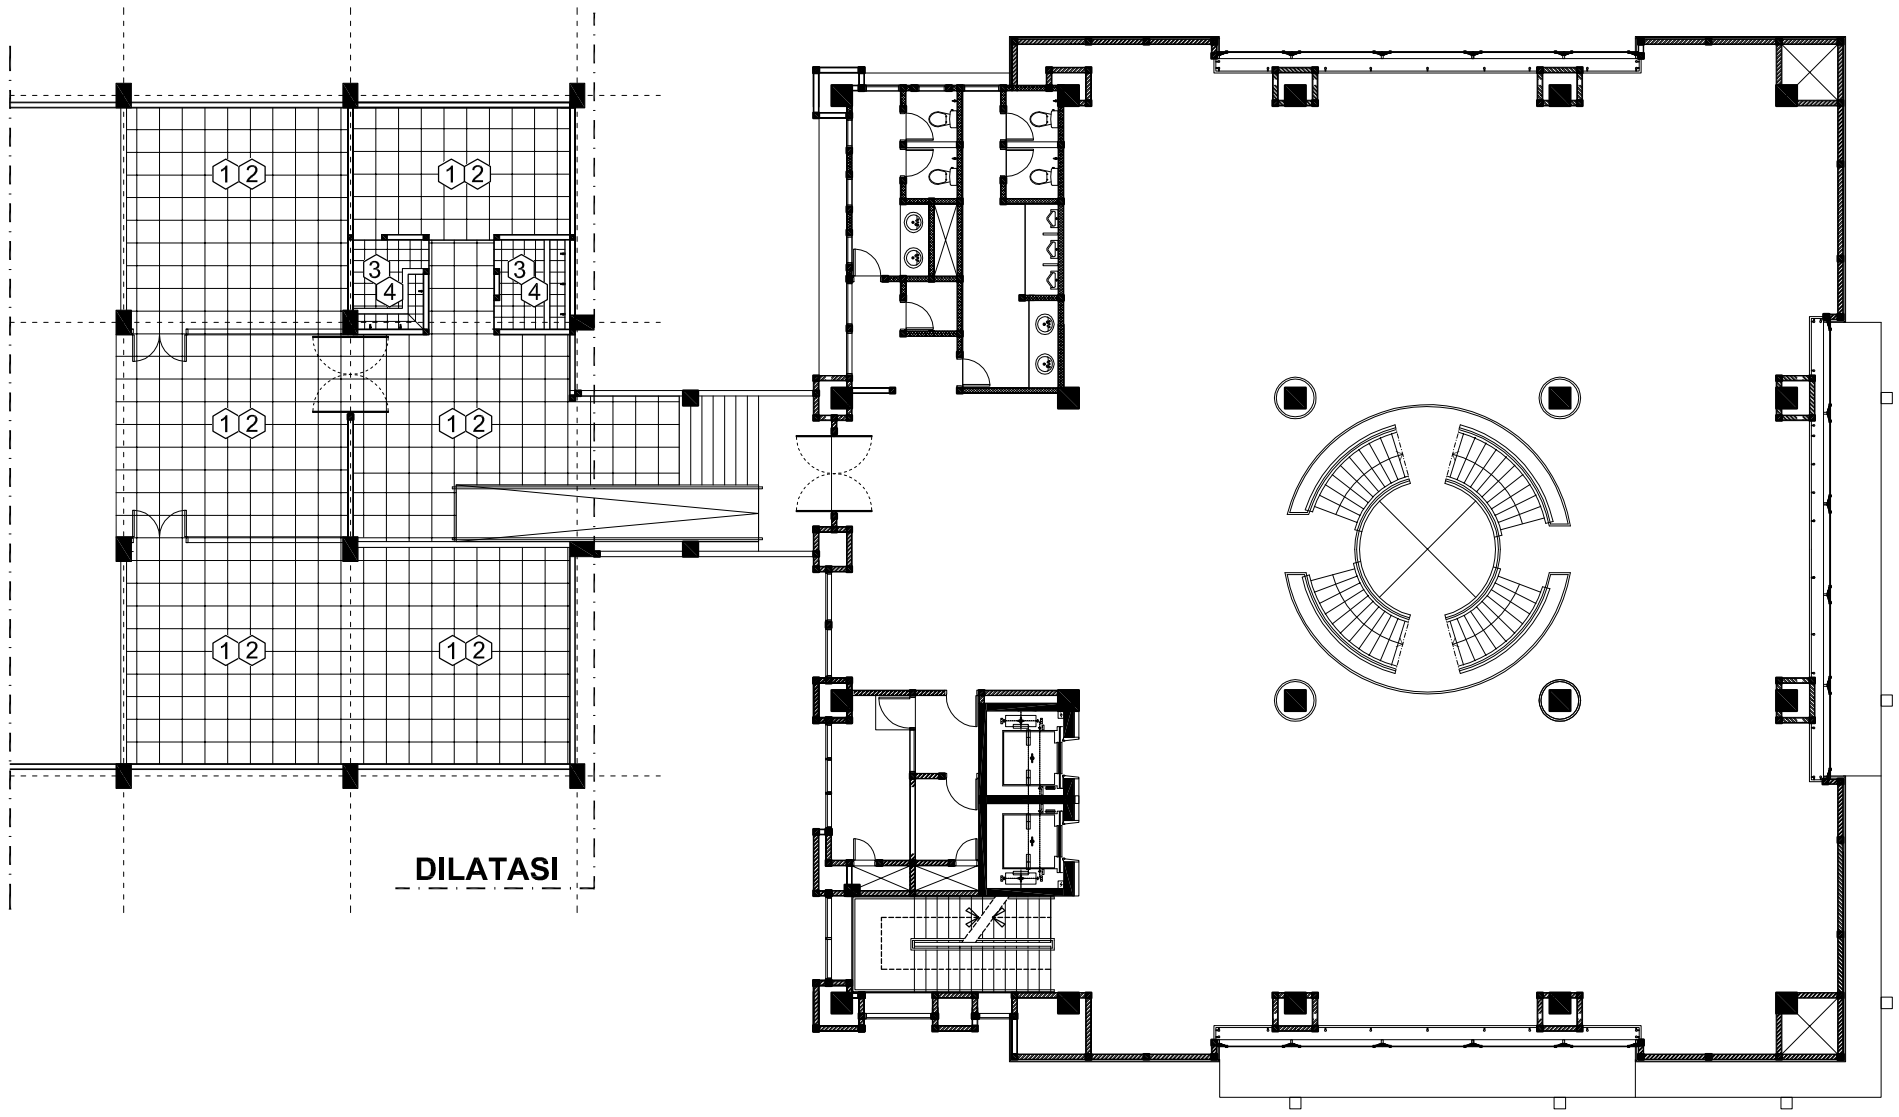

RENCANA FINISHING LANTAI, LT. 02 (GEDUNG EKSISTING)

SKALA 1 : 200

LEGENDA GAMBAR

NO	NOTASI	KETERANGAN
1	①	Homogeneous Tile Polished 600x600 mm
2	②	Homogeneous Tile Plint 80x600 mm
3	④	Homogeneous Tile Unpolished Lantai Km/Wc 300x300 mm
4	⑤	Homogeneous Tile Polished Dinding Km/Wc 300x600 mm

GAMBAR KERJA

UNIVERSITAS NEGERI YOGYAKARTA
KOMPLEK UNIVERSITAS NEGERI YOGYAKARTA
KARANGMALANG, DEPOK, SLEMAN, YOGYAKARTA 55281

PEKERJAAN

PEMBANGUNAN GEDUNG DIGITAL LIBRARY UNY

LOKASI

KARANGMALANG, DEPOK, SLEMAN, YOGYAKARTA


REVISI

No	Tgl	Lokasi	Gbr	Dicek	Diset

JUDUL GAMBAR	SKALA
RENCANA FINISHING LANTAI, LT. 02 (GEDUNG EKSISTING)	1 : 200


DITERBITKAN

NO	KODE	JMLH LBR
164	ARS - 2017	174

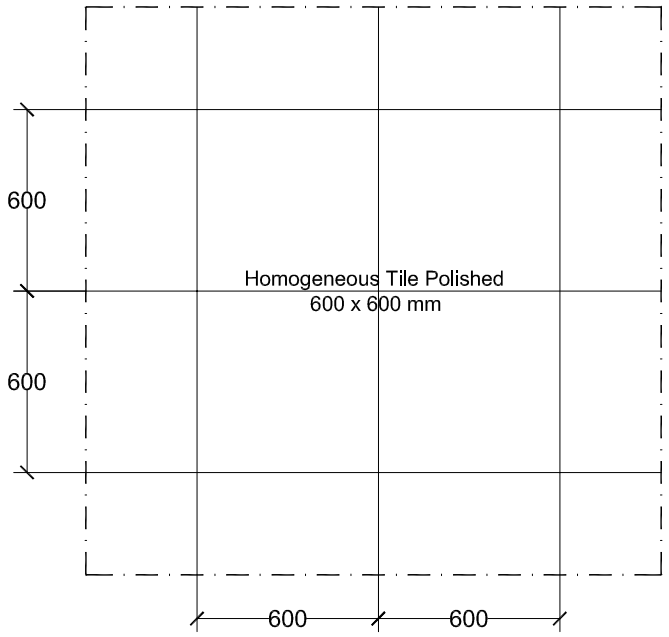


DETAIL HOMOGENEOUS TILE POLISHED 600x600 MM

SKALA 1 : 25

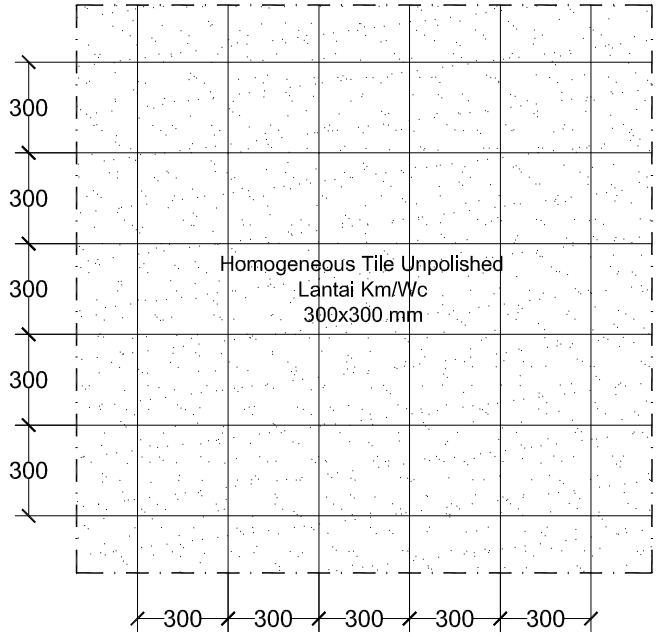


DETAIL KERAMIK TEKSTUR 300x600 MM

SKALA 1 : 25

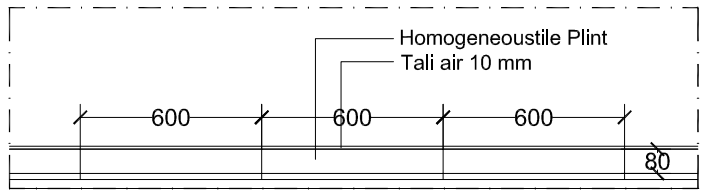


DETAIL HOMOGENEOUS TILE PLINT 80x600 MM

SKALA 1 : 25

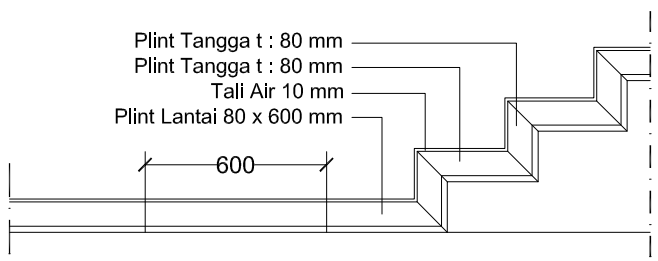

DETAIL PLINT LANTAI TANGGA

SKALA 1 : 25

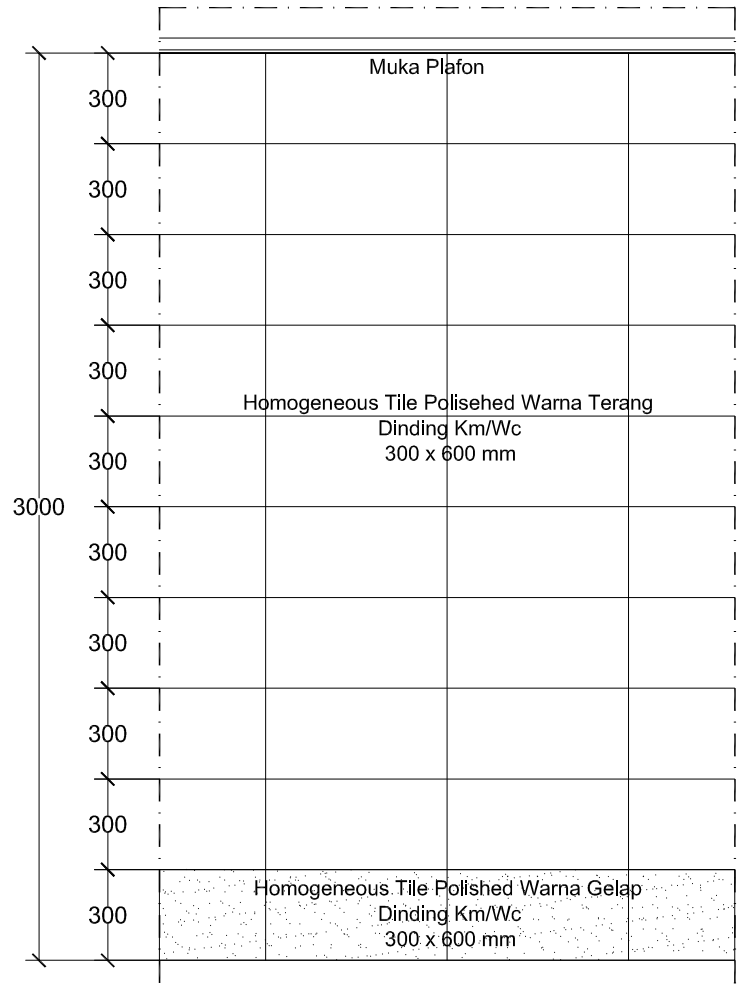

DETAIL HOMOGENEOUS TILE POLISHED DINDING 300X600 MM

SKALA 1 : 25

GAMBAR KERJA

UNIVERSITAS NEGERI YOGYAKARTA
KOMPLEK UNIVERSITAS NEGERI YOGYAKARTA
KARANGMALANG, DEPOK, SLEMAN, YOGYAKARTA 55281

PEKERJAAN

PEMBANGUNAN GEDUNG DIGITAL LIBRARY UNY

LOKASI

KARANGMALANG, DEPOK, SLEMAN, YOGYAKARTA


REVISI

No	Tgl	Lokasi	Gbr	Dicek	Diset

JUDUL GAMBAR	SKALA
DETAIL HOMOGENEOUS TILE	1 : 25

DITERBITKAN

NO	KODE	JMLH LBR
165	ARS - 2017	174

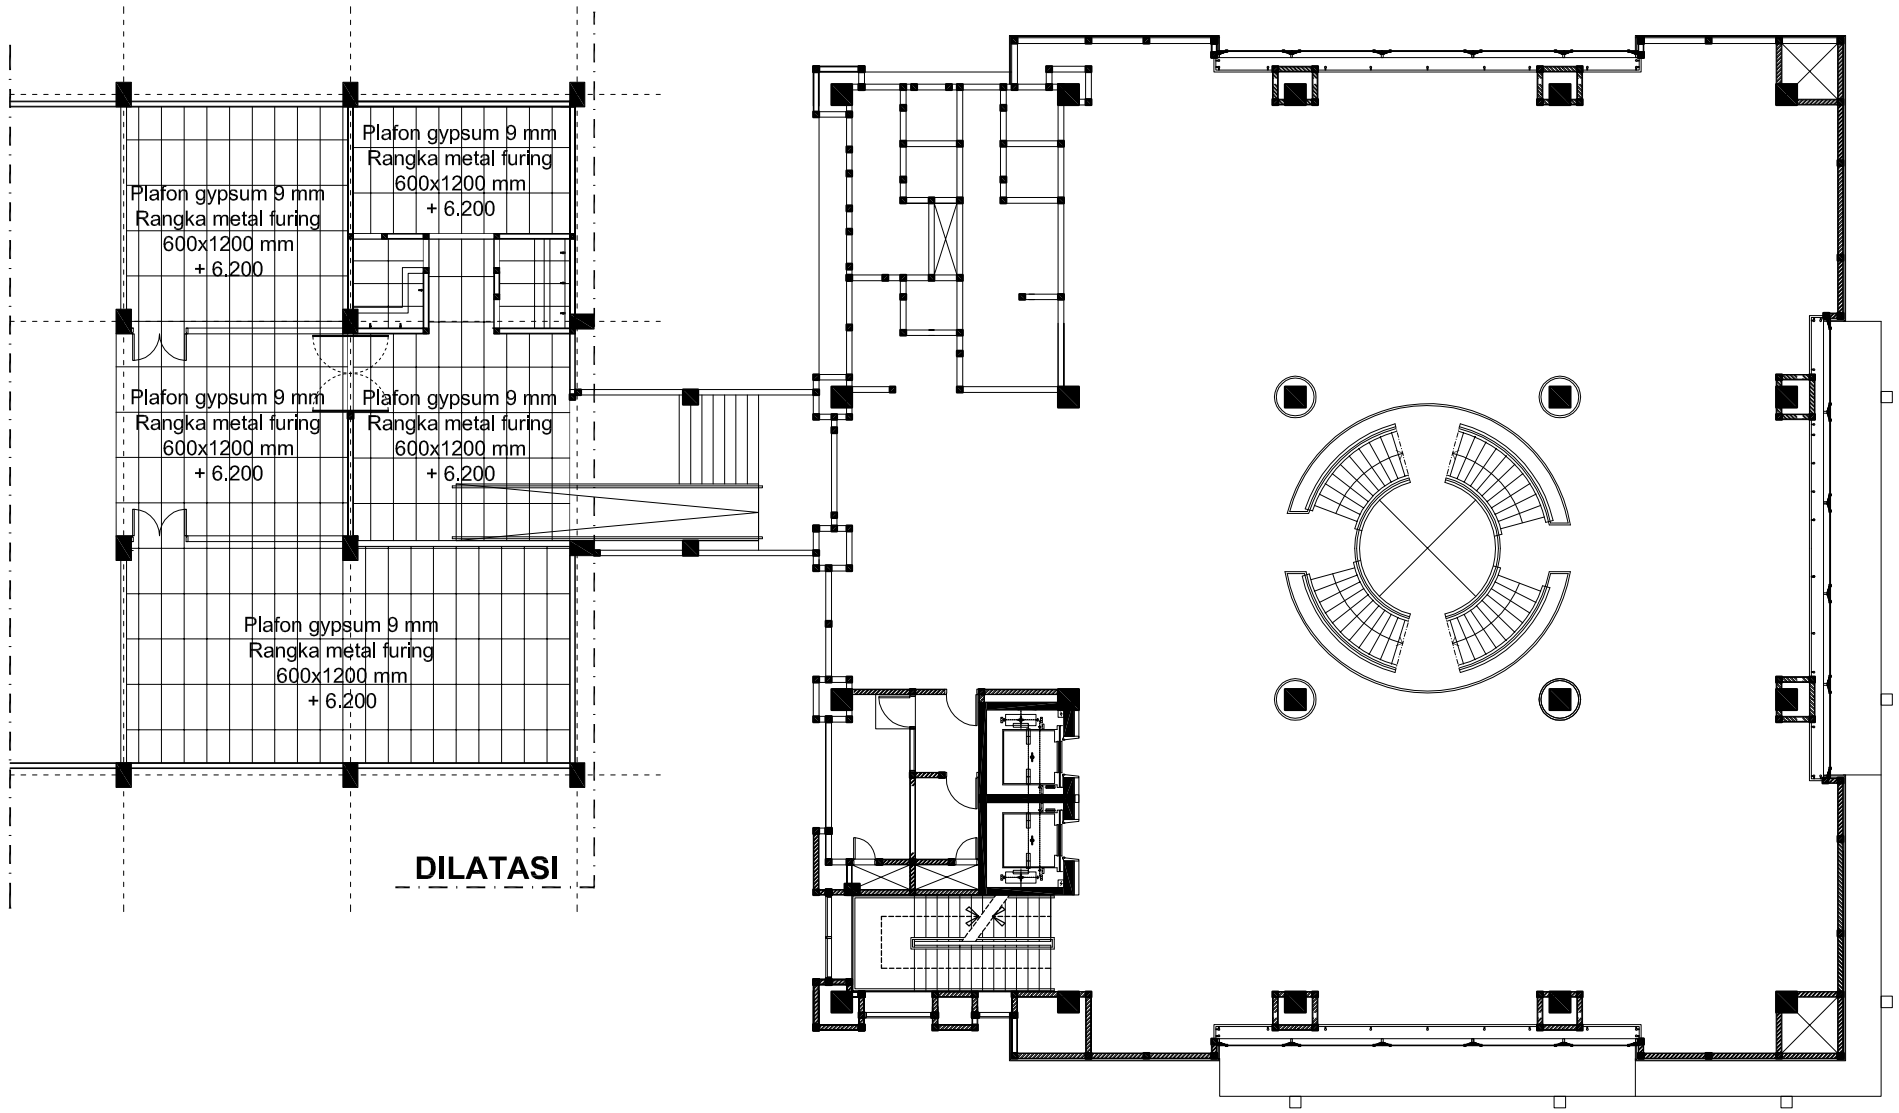

RENCANA RANGKA PLAFON LT. 02 (GEDUNG EKSISTING)

SKALA 1 : 200

LEGENDA GAMBAR

NO	KETERANGAN
1	Plafon di area dalam gedung (ruang) menggunakan Plafon Gypsum 9 mm dan untuk R. Pertemuan Lt. 04 menggunakan plafon gypsum 9 mm dan akustik 12 mm
2	Plafon di area luar gedung menggunakan Plafon Kalsium Silikat 6 mm (teras dan tritisan). Untuk finishing kalsiboard menggunakan nat
3	Untuk Plafon Gypsum 9 mm Menggunakan Rangka Metal Furing 600 x 1200 mm.
4	Semua ruang menggunakan list Plafon Shadow Line tebal 0.4 mm kecuali area tritisan.
5	Untuk Plafon Gypsum 9 mm Menggunakan Hanger Metal Furing. Hanger tersebut menggantung di plat beton atau kuda-kuda.

GAMBAR KERJA

UNIVERSITAS NEGERI YOGYAKARTA
KOMPLEK UNIVERSITAS NEGERI YOGYAKARTA
KARANGMALANG, DEPOK, SLEMAN, YOGYAKARTA 55281

PEKERJAAN

PEMBANGUNAN GEDUNG DIGITAL LIBRARY UNY

LOKASI

KARANGMALANG, DEPOK, SLEMAN, YOGYAKARTA


REVISI

No	Tgl	Lokasi	Gbr	Dicek	Diset


JUDUL GAMBAR	SKALA
RENCANA RANGKA PLAFON LT. 02 (GEDUNG EKSISTING)	1 : 200


DITERBITKAN

NO	KODE	JMLH LBR
166	ARS - 2017	174

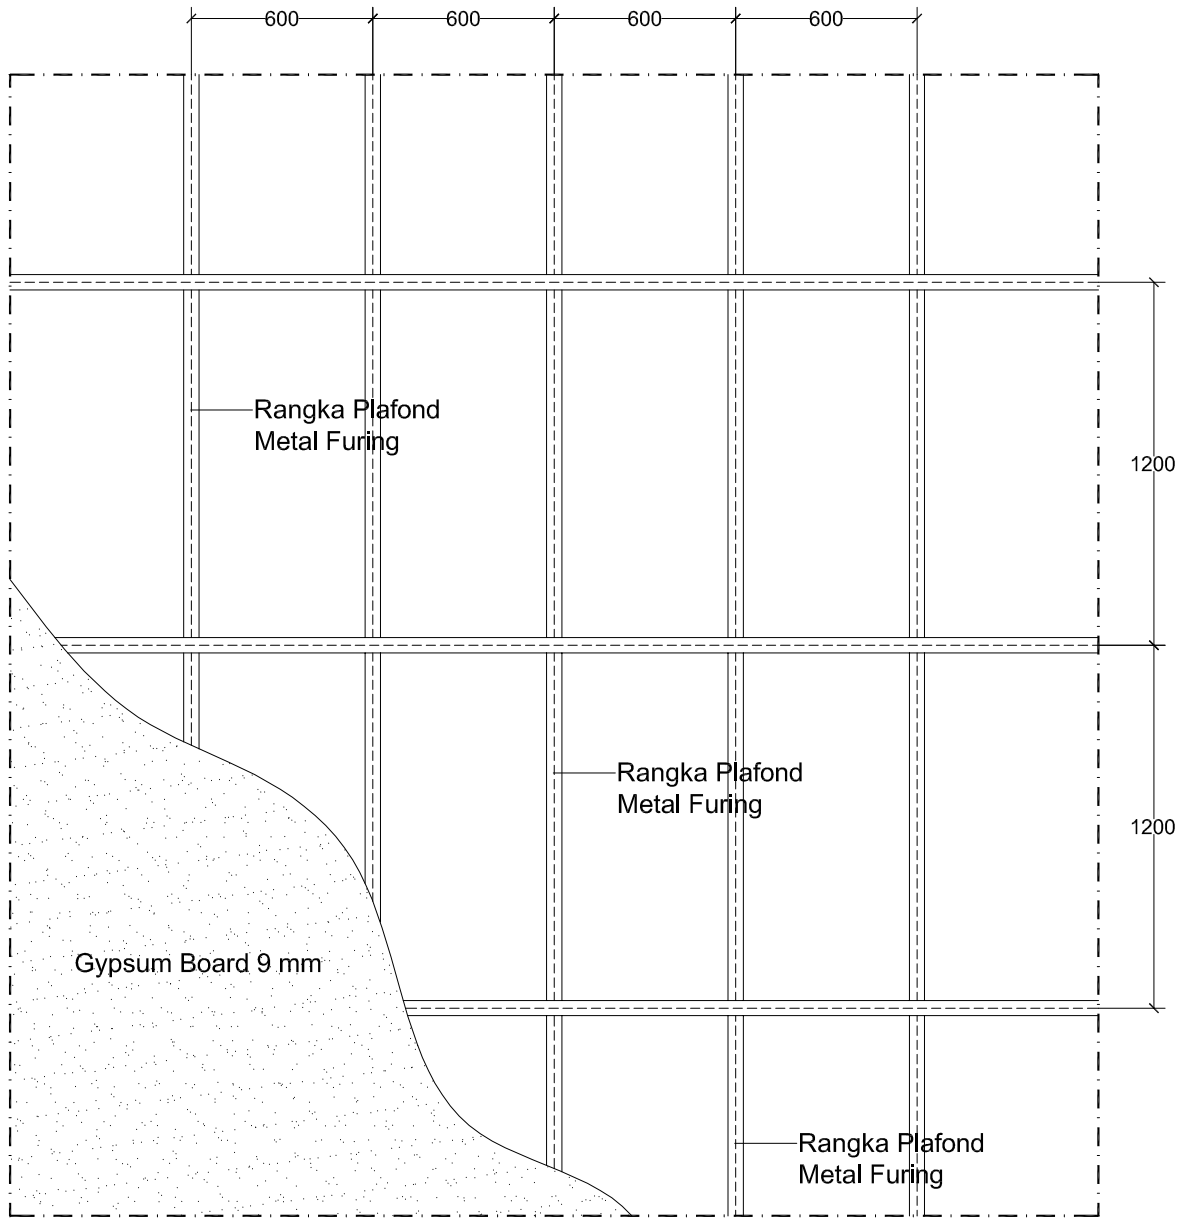



DETAIL PLAFON
SKALA 1 : 25

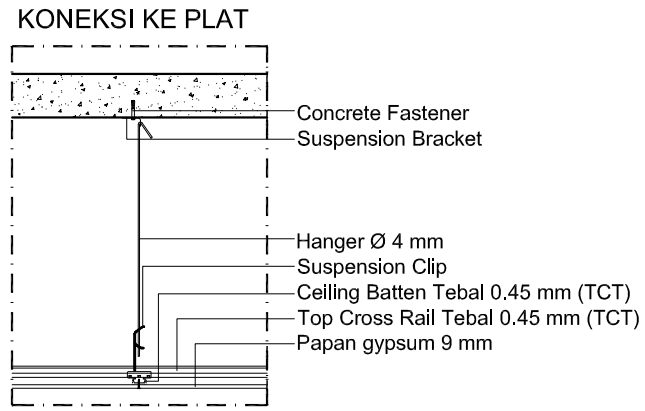

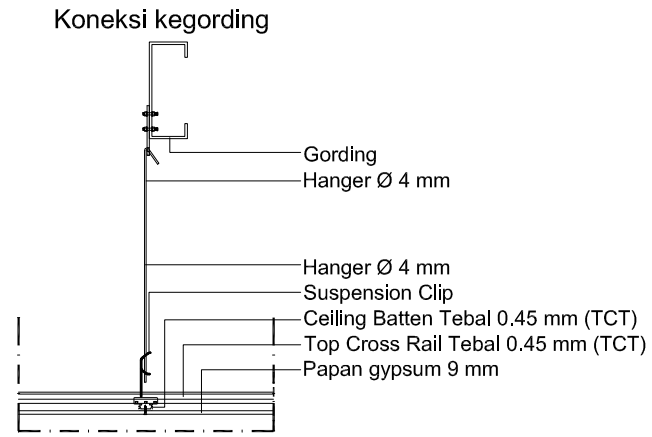

DETAIL KONEKSI KE PLAT & KE GORDING
SKALA 1 : 10

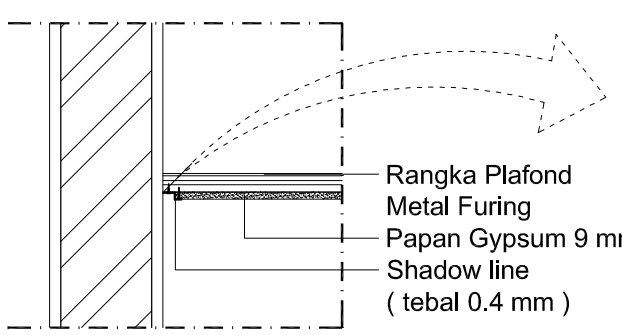

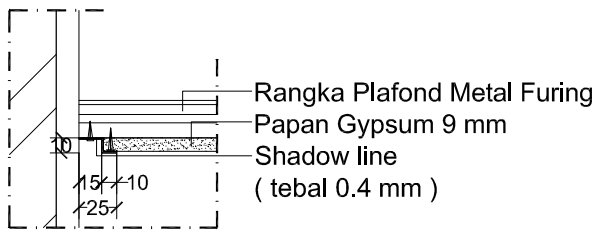

DETAIL LIST PLAFON
SKALA 1 : 10

LEGENDA GAMBAR

NO	KETERANGAN
1	Plafon di area dalam gedung (ruang) menggunakan Plafon Gypsum 9 mm dan untuk R. Pertemuan Lt. 04 menggunakan plafon gypsum 9 mm dan akustik 12 mm
2	Plafon di area luar gedung menggunakan Plafon Kalsium Silikat 6 mm (teras dan tritisan). Untuk finishing kalsiboard menggunakan nat
3	Untuk Plafon Gypsum 9 mm Menggunakan Rangka Metal Furing 600 x 1200 mm.
4	Semua ruang menggunakan list Plafon Shadow Line tebal 0.4 mm kecuali area tritisan.
5	Untuk Plafon Gypsum 9 mm Menggunakan Hanger Metal Furing. Hanger tersebut menggantung di plat beton atau kuda-kuda.

GAMBAR KERJA

UNIVERSITAS NEGERI YOGYAKARTA
KOMPLEK UNIVERSITAS NEGERI YOGYAKARTA
KARANGMALANG, DEPOK, SLEMAN, YOGYAKARTA 55281

PEKERJAAN
PEMBANGUNAN GEDUNG DIGITAL LIBRARY UNY

LOKASI
KARANGMALANG, DEPOK, SLEMAN, YOGYAKARTA


REVISI

No	Tgl	Lokasi	Gbr	Dicek	Diset

JUDUL GAMBAR	SKALA
DETAIL RANGKA PLAFON DETAIL - DETAIL	1 : 25 1 : 10

DITERBITKAN

NO	KODE	JMLH LBR
167	ARS - 2017	174

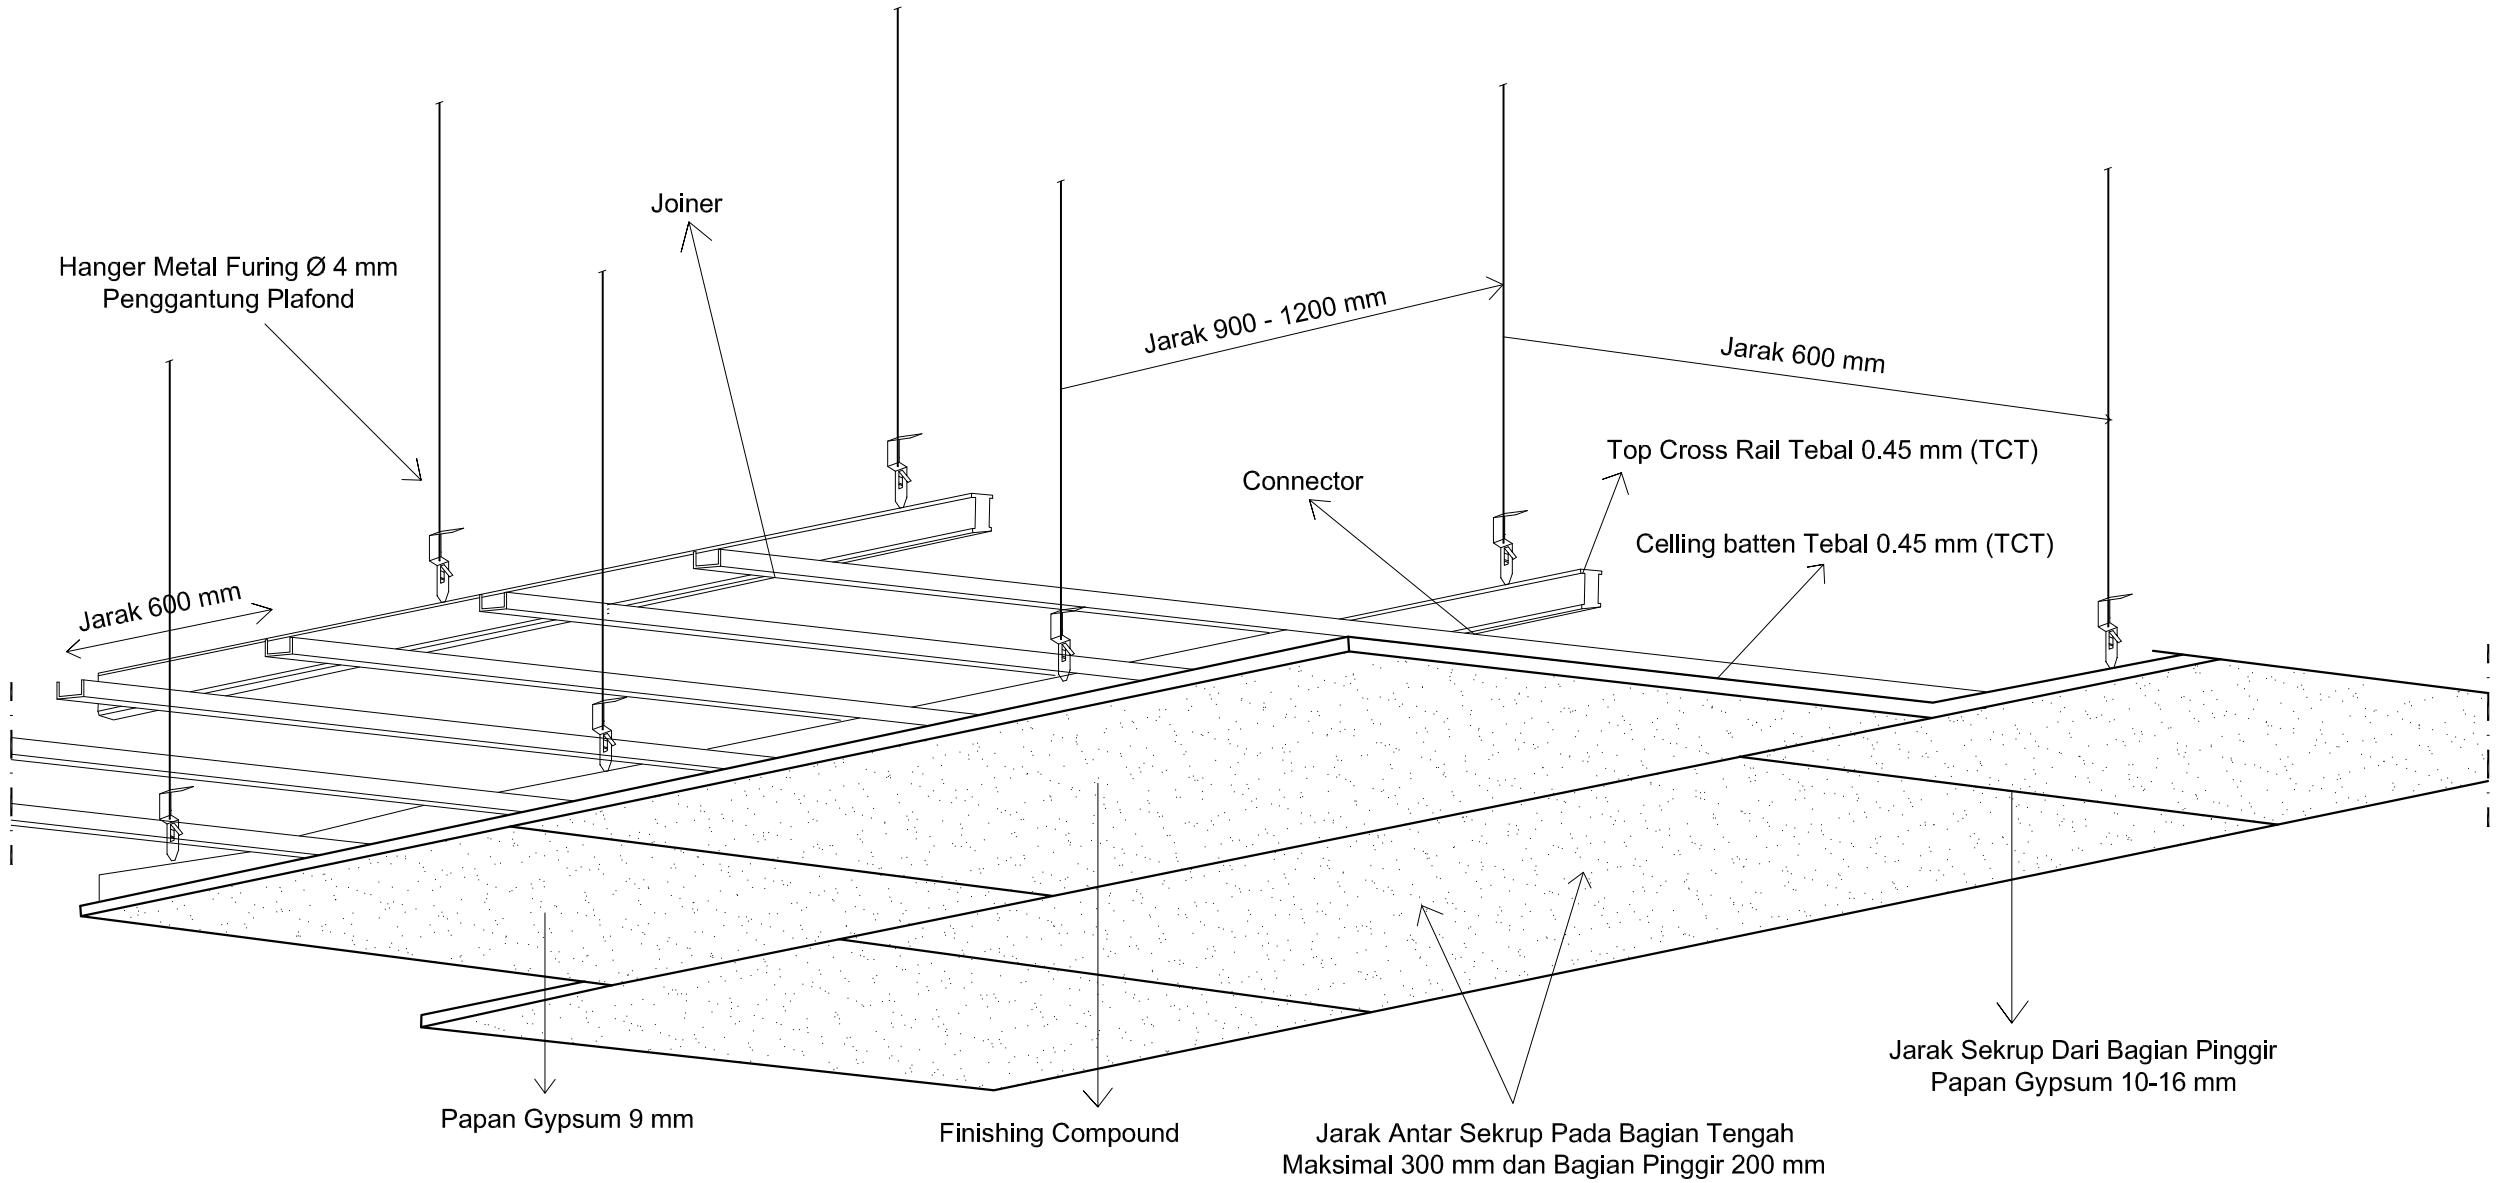

ISOMETRY DETAIL PLAFON

NTSC

LEGENDA GAMBAR

NO	KETERANGAN
1	Plafon di area dalam gedung (ruang) menggunakan Plafon Gypsum 9 mm dan untuk R. Pertemuan Lt. 04 menggunakan plafon gypsum 9 mm dan akustik 12 mm
2	Plafon di area luar gedung menggunakan Plafon Kalsium Silikat 6 mm (teras dan tritisan). Untuk finishing kalsiboard menggunakan nat
3	Untuk Plafon Gypsum 9 mm Menggunakan Rangka Metal Furing 600 x 1200 mm.
4	Semua ruang menggunakan list Plafon Shadow Line tebal 0.4 mm kecuali area tritisan.
5	Untuk Plafon Gypsum 9 mm Menggunakan Hanger Metal Furing. Hanger tersebut menggantung di plat beton atau kuda-kuda.

GAMBAR KERJA

UNIVERSITAS NEGERI YOGYAKARTA
KOMPLEK UNIVERSITAS NEGERI YOGYAKARTA
KARANGMALANG, DEPOK, SLEMAN, YOGYAKARTA 55281

PEKERJAAN

PEMBANGUNAN GEDUNG DIGITAL LIBRARY UNY

LOKASI

KARANGMALANG, DEPOK, SLEMAN, YOGYAKARTA


REVISI

No	Tgl	Lokasi	Gbr	Dicek	Diset

JUDUL GAMBAR	SKALA
ISOMETRI RANGKA PLAFON	NTSC

DITERBITKAN

NO	KODE	JMLH LBR
168	ARS - 2017	174

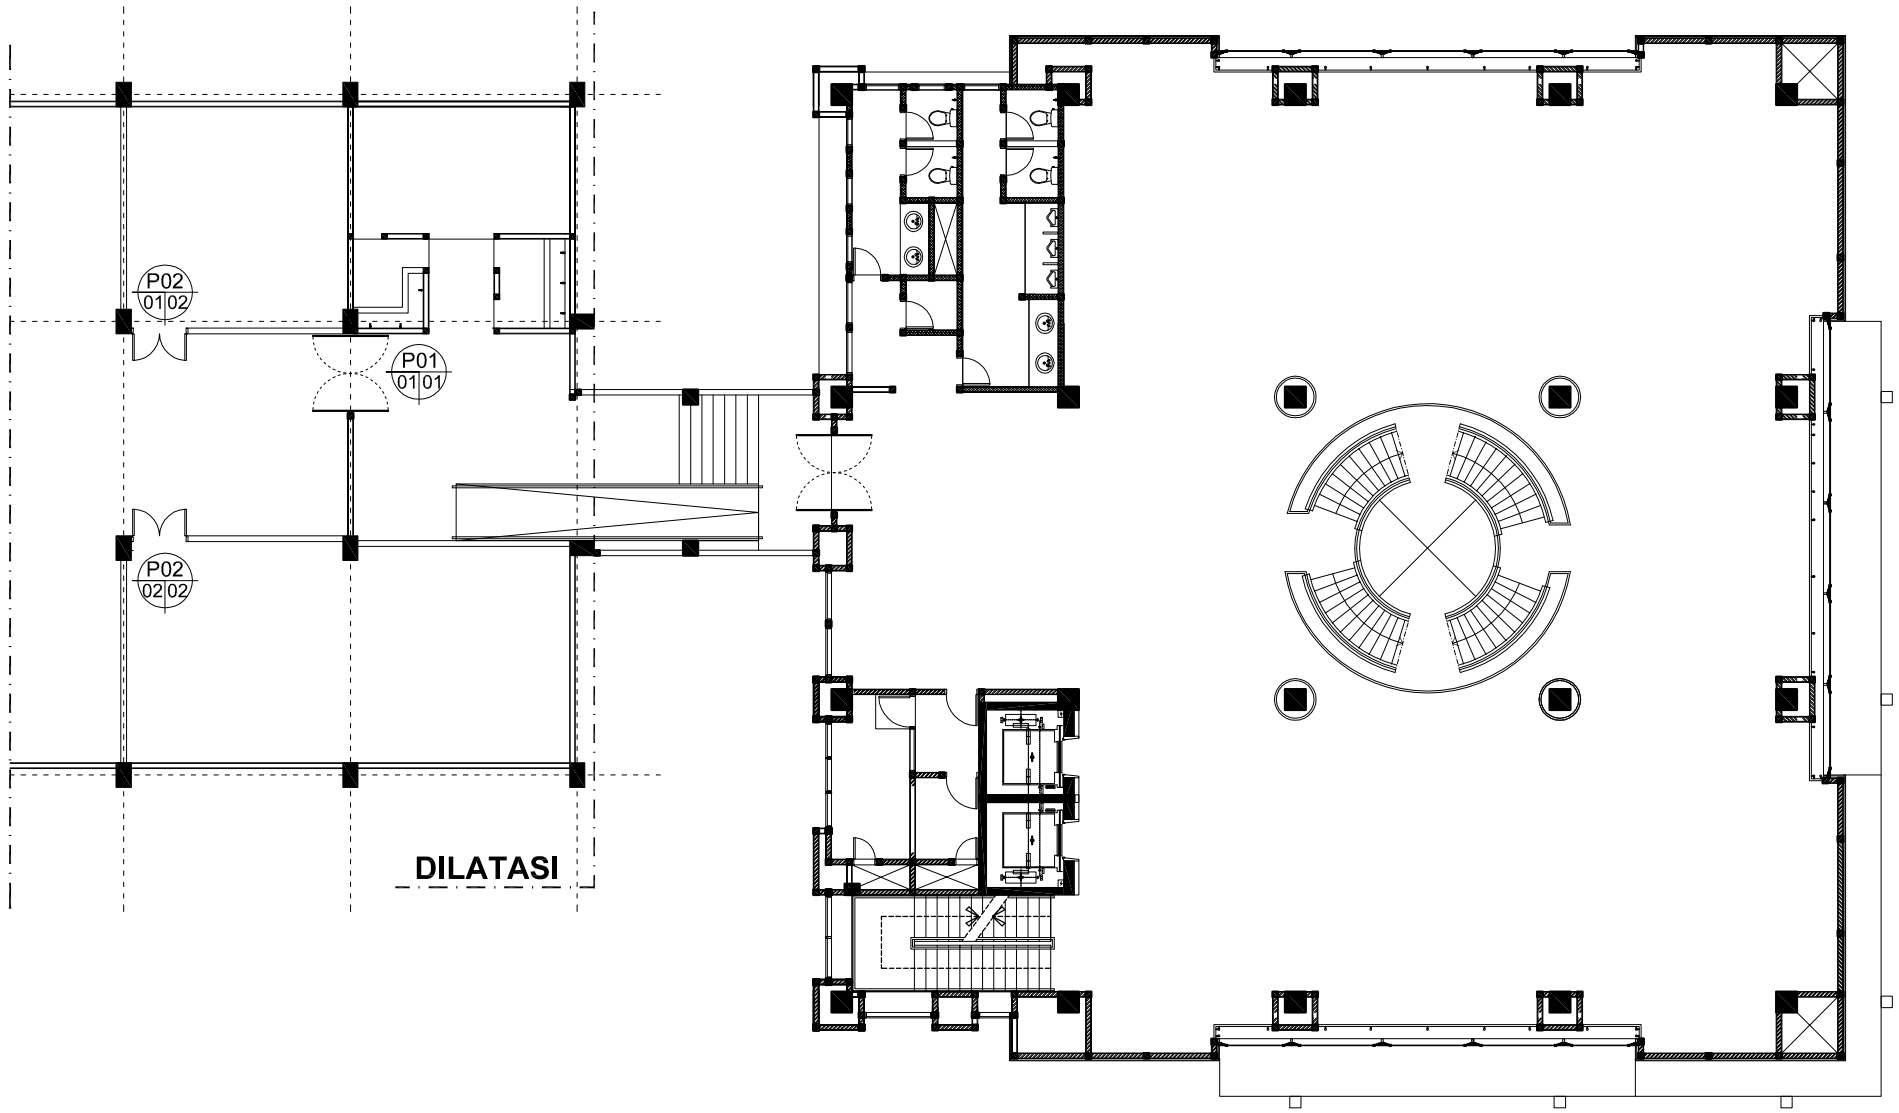

RENCANA PINTU LT. 02 (GEDUNG EKSISTING)

SKALA 1 : 200

GAMBAR KERJA

UNIVERSITAS NEGERI YOGYAKARTA
KOMPLEK UNIVERSITAS NEGERI YOGYAKARTA
KARANGMALANG, DEPOK, SLEMAN, YOGYAKARTA 55281

PEKERJAAN

PEMBANGUNAN GEDUNG DIGITAL LIBRARY UNY

LOKASI

KARANGMALANG, DEPOK, SLEMAN, YOGYAKARTA


REVISI


No	Tgl	Lokasi	Gbr	Dicek	Diset

JUDUL GAMBAR	SKALA
RENCANA PINTU LT. 02 (GEDUNG EKSISTING)	1 : 200


DITERBITKAN

NO	KODE	JMLH LBR
169	ARS - 2017	174

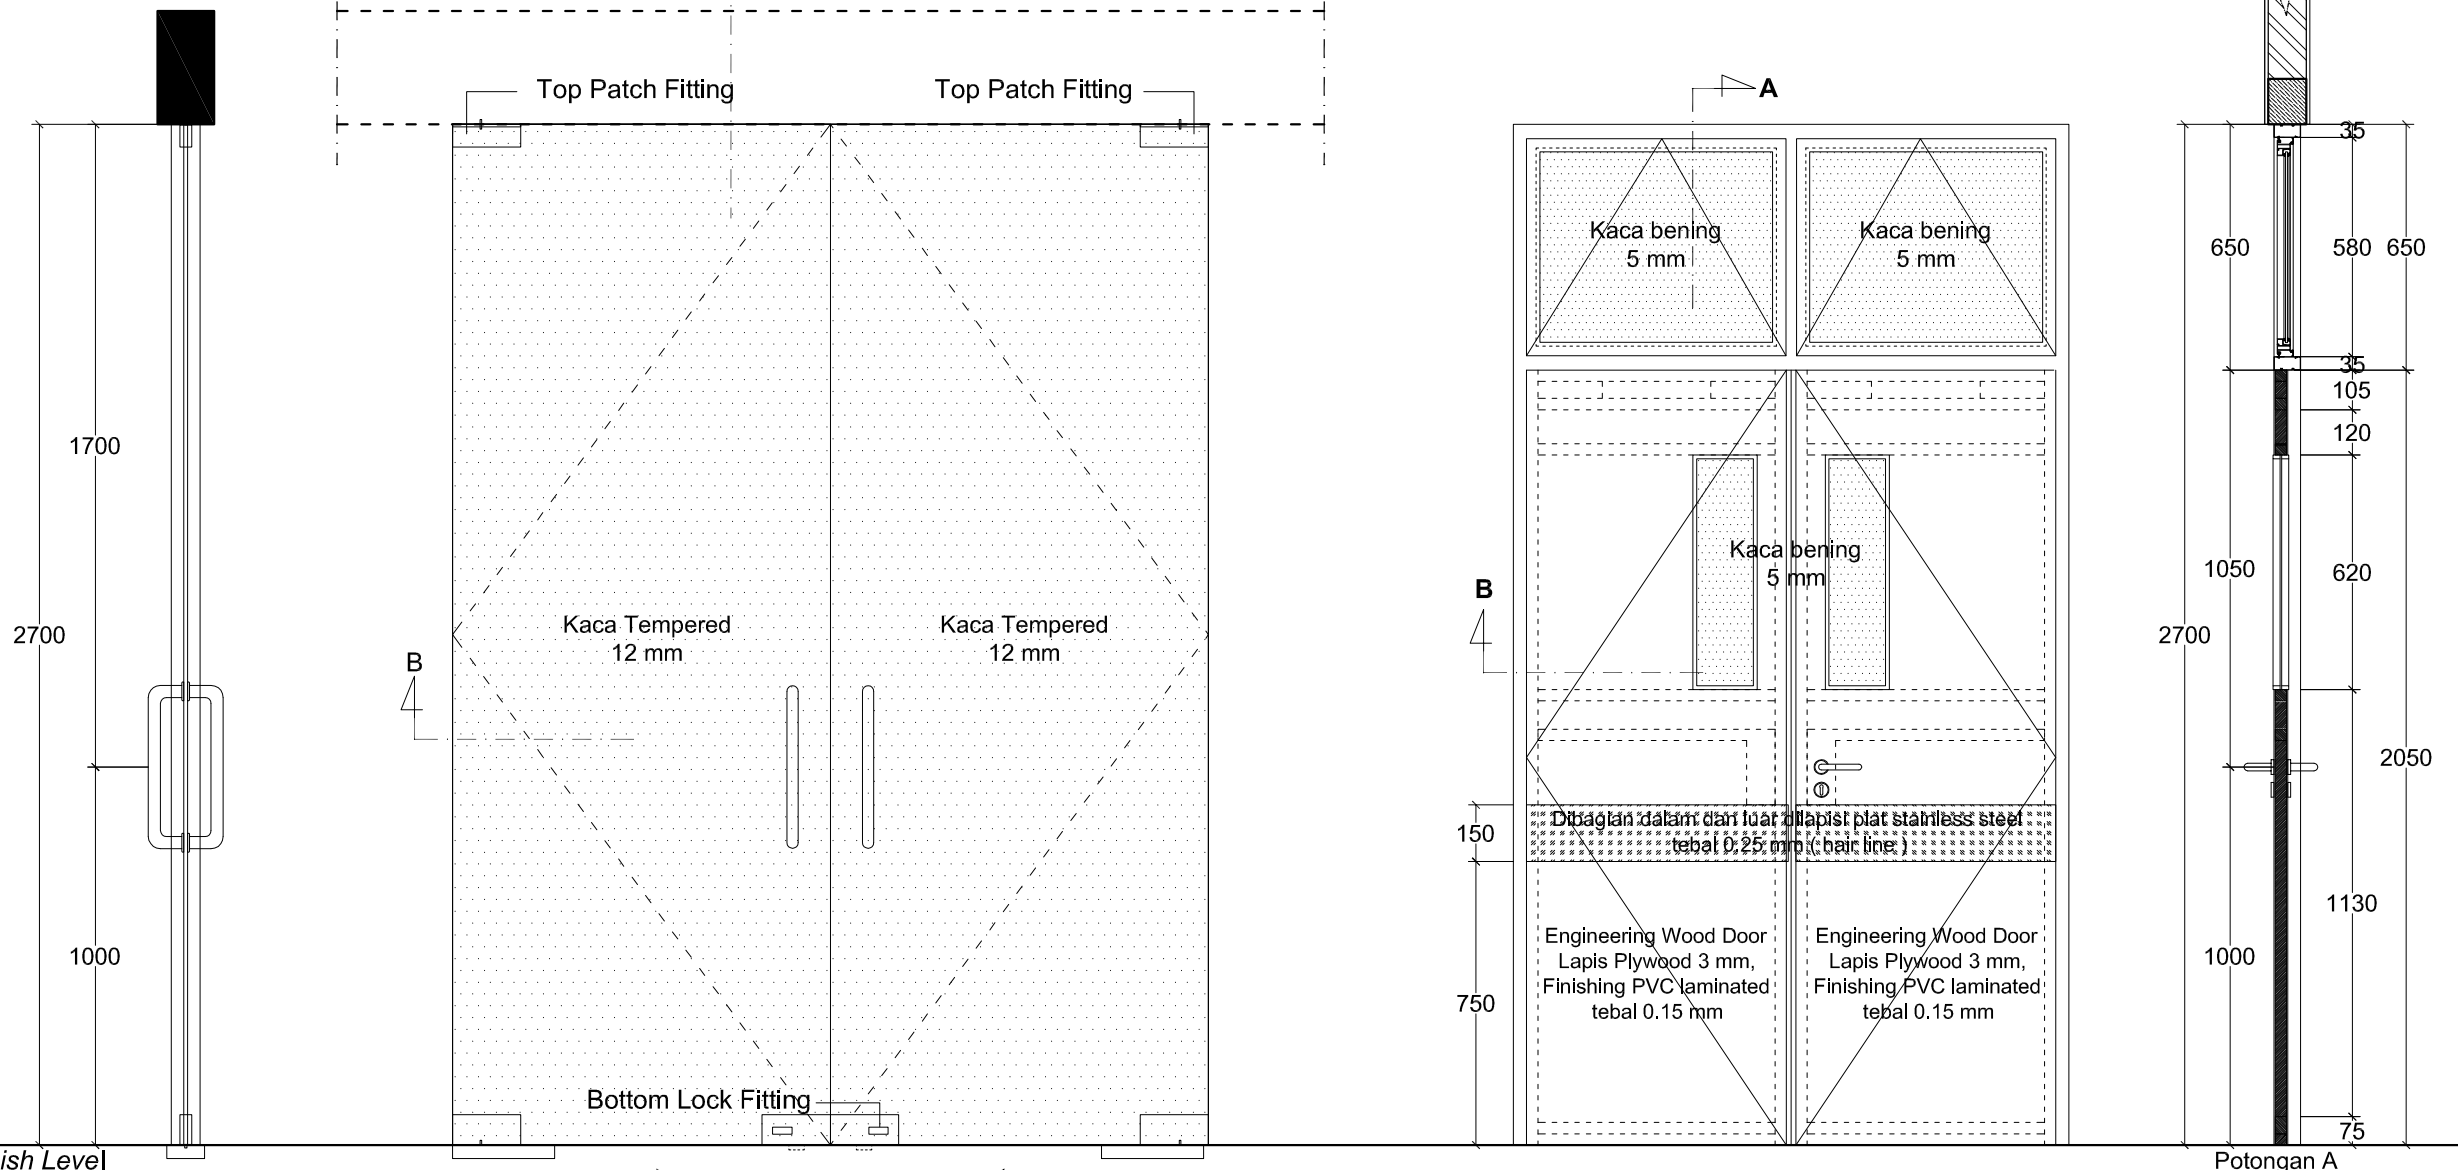

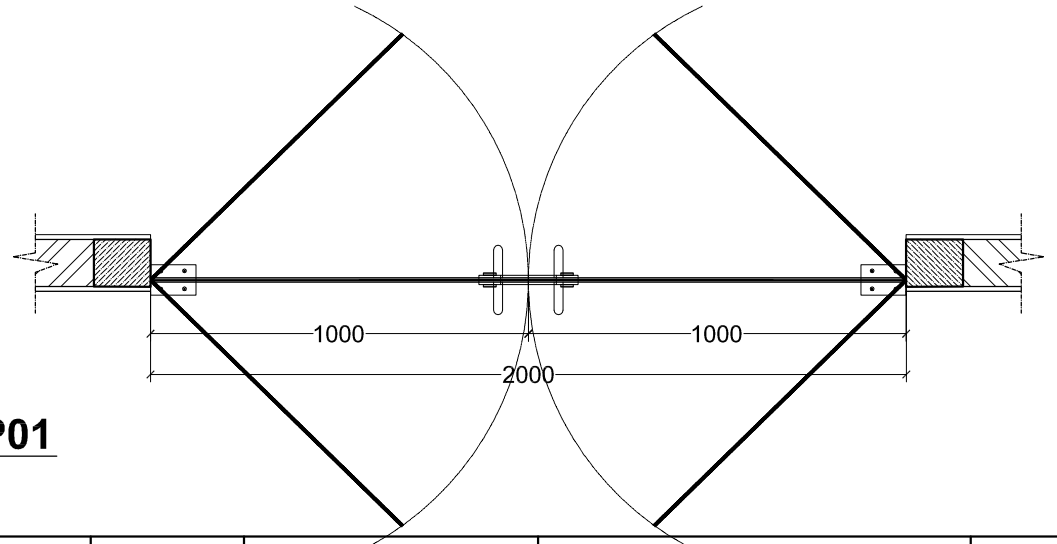

DETAIL P01
SKALA 1 : 20

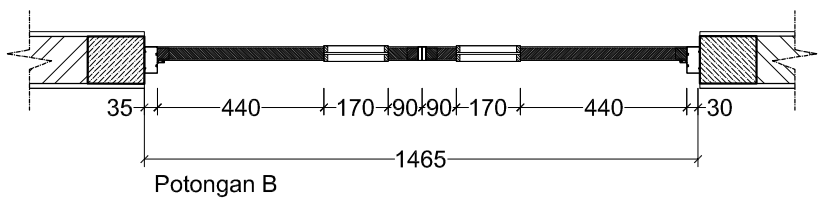

DETAIL P02
SKALA 1 : 20

PINTU	SPESIFIKASI DAUN PINTU	PINTU	SPESIFIKASI KUSEN	SPESIFIKASI DAUN PINTU	SPESIFIKASI DAUN BOVEN
P01	Kaca Kaca : Tempered 12 mm	P02	Alumunium Dimensi : 35 x 70 mm Tebal : 1 mm Warna : Coklat glossy	Engineering Wood Door Full Core Panel **Dimensi :** Lebar : 1400 mm Tebal : 36 mm Tinggi : 2050 mm Finishing : Lapis Plywood 3 mm, Finishing PVC laminated tebal 0.15 mm Hair line : Bagian luar dan dalam lapis plat stainless steel tebal 0.25 mm Kaca : Bening 5 mm Warna : Coklat (Mill Beige) Aksesoris : Sesuai SDP	Alumunium Dimensi : 35 mm Tebal : 1 mm Warna : Coklat glossy Kaca : Bening tebal 5 mm

GAMBAR KERJA

UNIVERSITAS NEGERI YOGYAKARTA
KOMPLEK UNIVERSITAS NEGERI YOGYAKARTA
KARANGMALANG, DEPOK, SLEMAN, YOGYAKARTA 55281

PEKERJAAN
PEMBANGUNAN GEDUNG DIGITAL LIBRARY UNY

LOKASI
KARANGMALANG, DEPOK, SLEMAN, YOGYAKARTA


REVISI

No	Tgl	Lokasi	Gbr	Dicek	Diset

JUDUL GAMBAR	SKALA
DETAIL P01, P02	1 : 20

DITERBITKAN

NO	KODE	JMLH LBR
170	ARS - 2017	174

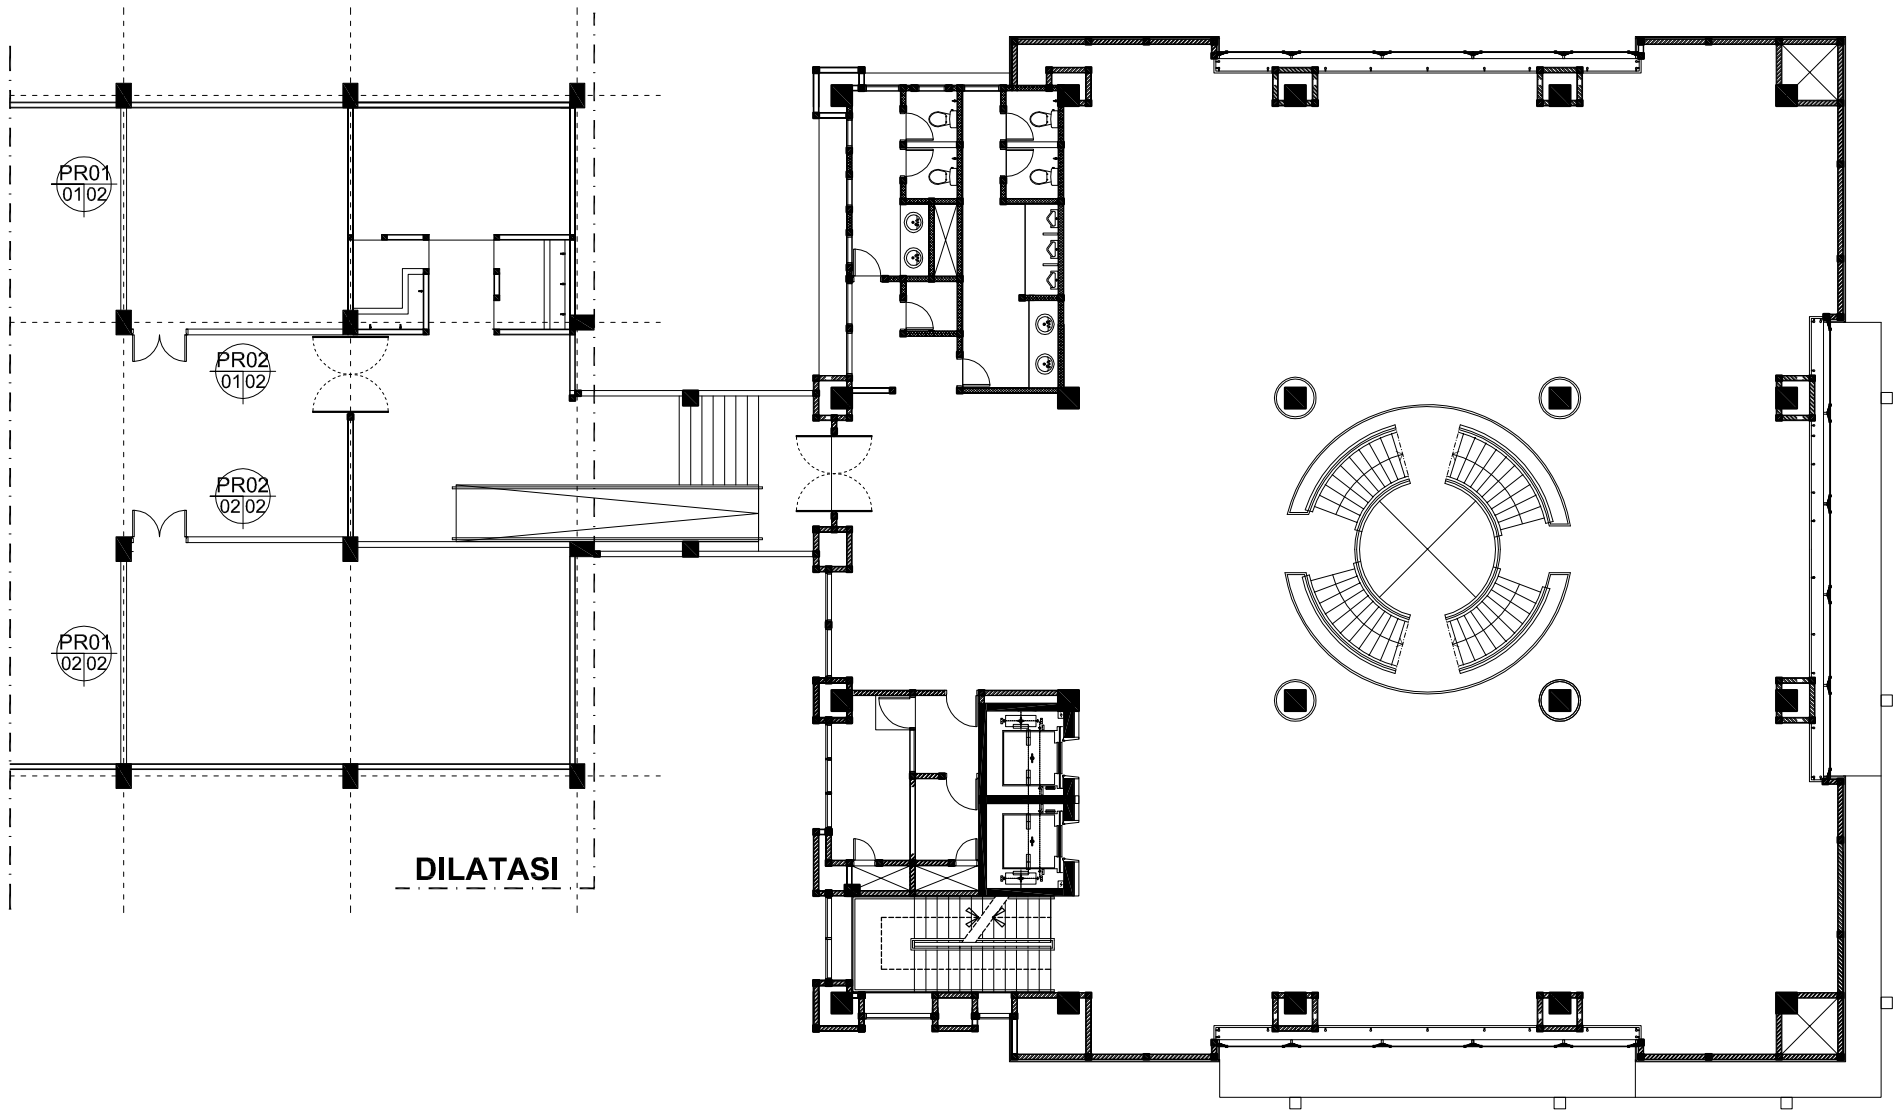

RENCANA PARTISI LT. 02 (GEDUNG EKSISTING)

SKALA 1 : 200

GAMBAR KERJA

UNIVERSITAS NEGERI YOGYAKARTA
KOMPLEK UNIVERSITAS NEGERI YOGYAKARTA
KARANGMALANG, DEPOK, SLEMAN, YOGYAKARTA 55281

PEKERJAAN

PEMBANGUNAN GEDUNG DIGITAL LIBRARY UNY

LOKASI

KARANGMALANG, DEPOK, SLEMAN, YOGYAKARTA


REVISI

No	Tgl	Lokasi	Gbr	Dicek	Diset

JUDUL GAMBAR	SKALA
RENCANA PARTISI LT. 02 (GEDUNG EKSISTING)	1 : 200

DITERBITKAN

NO	KODE	JMLH LBR
171	ARS - 2017	174

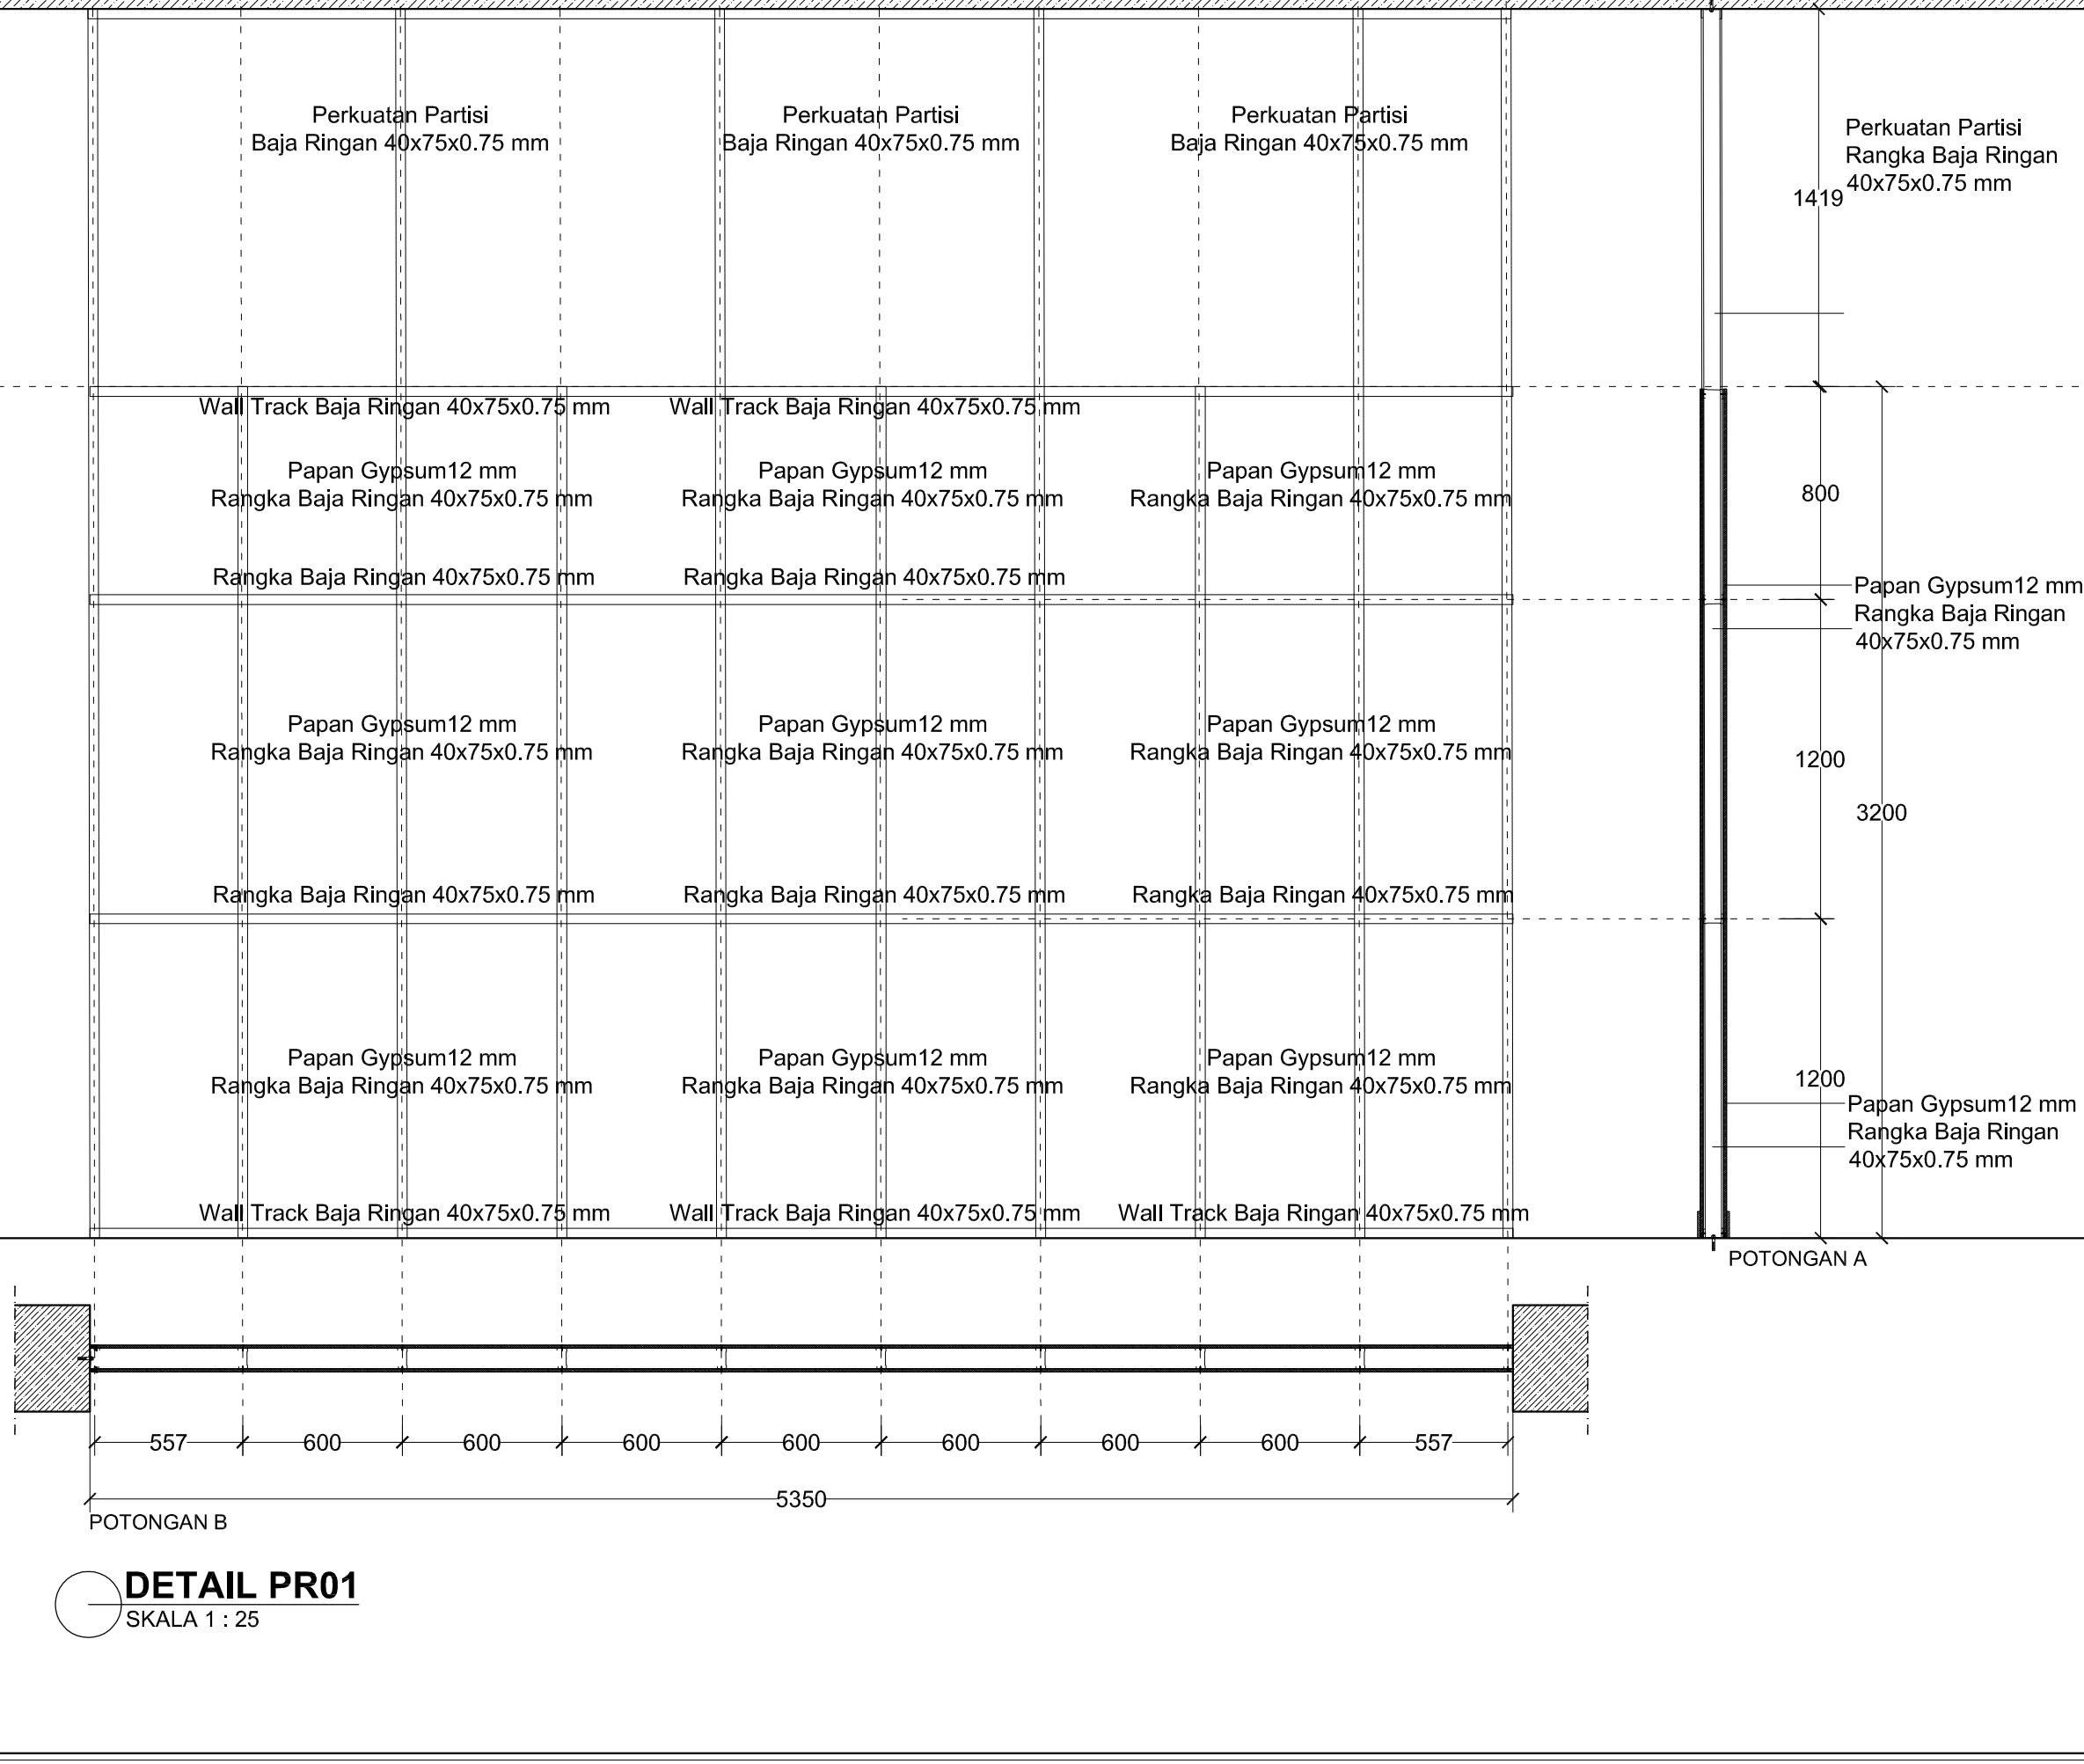

DETAIL PR01

SKALA 1 : 25

GAMBAR KERJA

UNIVERSITAS NEGERI YOGYAKARTA
KOMPLEK UNIVERSITAS NEGERI YOGYAKARTA
KARANGMALANG, DEPOK, SLEMAN, YOGYAKARTA 55281

PEKERJAAN

PEMBANGUNAN GEDUNG DIGITAL LIBRARY UNY

LOKASI

KARANGMALANG, DEPOK, SLEMAN, YOGYAKARTA


REVISI

No	Tgl	Lokasi	Gbr	Dicek	Diset

JUDUL GAMBAR	SKALA
DETAIL PR01	1 : 25

DITERBITKAN

NO	KODE	JMLH LBR
172	ARS - 2017	174

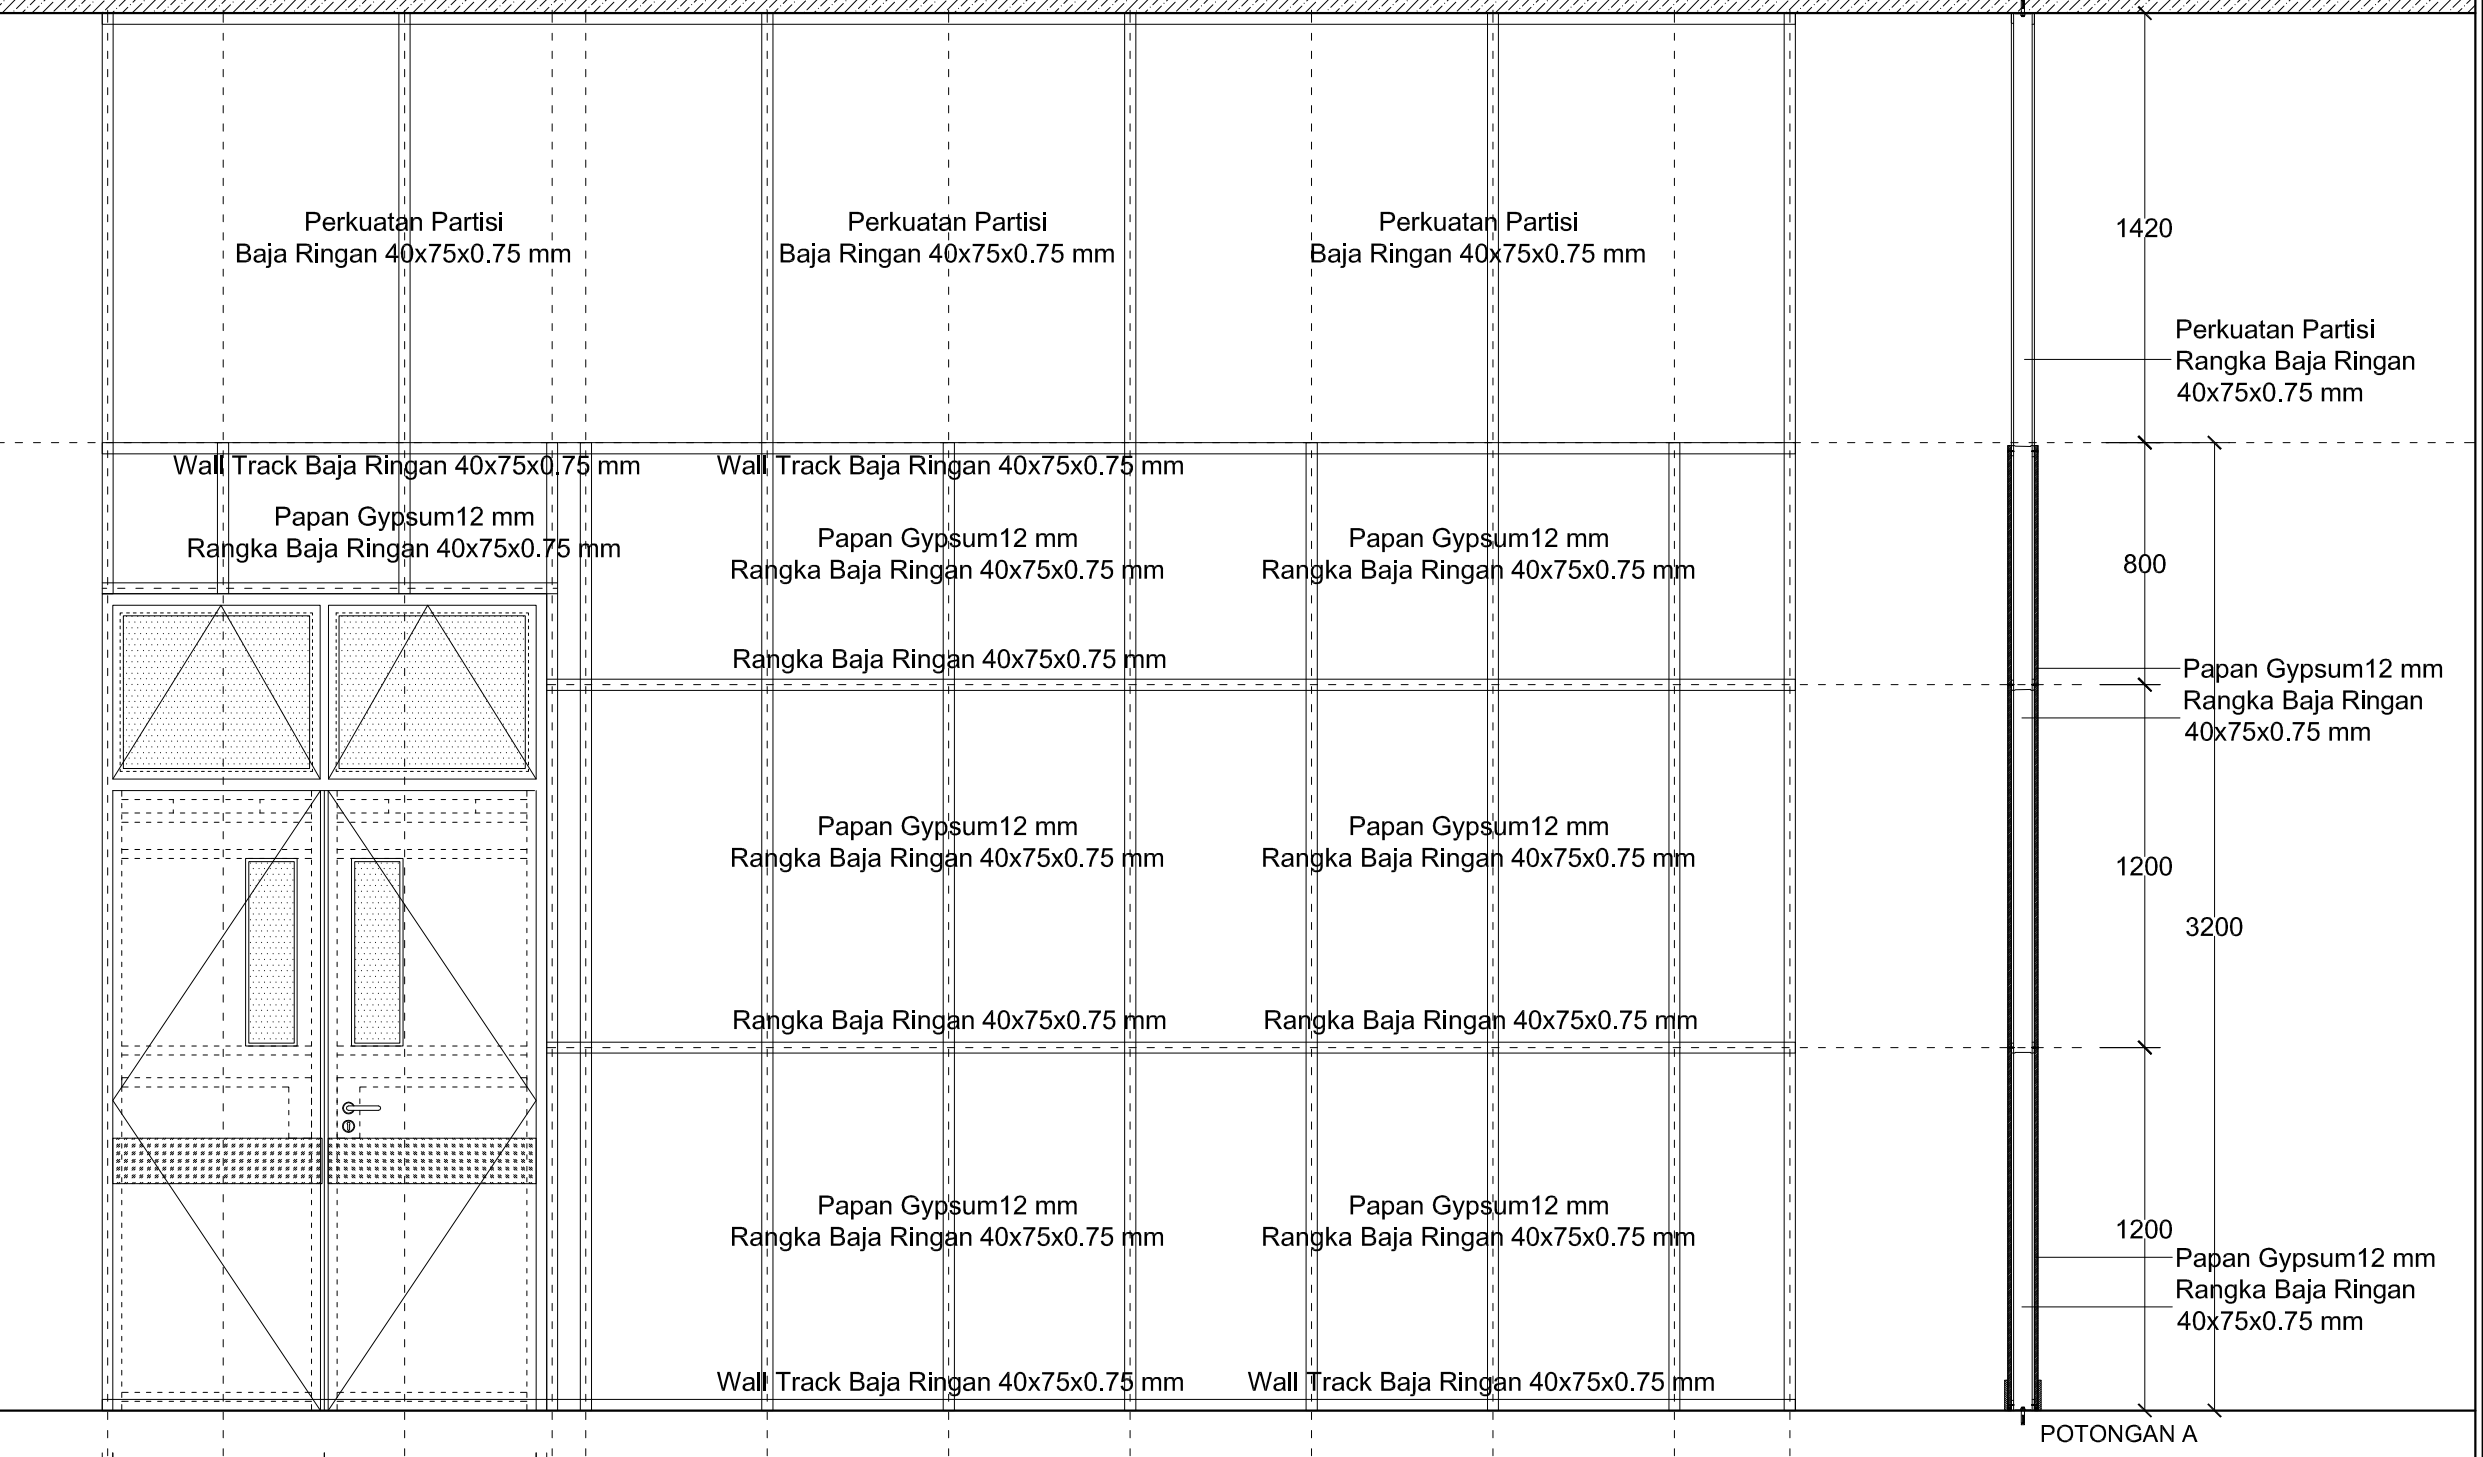

DETAIL PR02

SKALA 1 : 25

GAMBAR KERJA

UNIVERSITAS NEGERI YOGYAKARTA
KOMPLEK UNIVERSITAS NEGERI YOGYAKARTA
KARANGMALANG, DEPOK, SLEMAN, YOGYAKARTA 55281

PEKERJAAN

PEMBANGUNAN GEDUNG DIGITAL LIBRARY UNY

LOKASI

KARANGMALANG, DEPOK, SLEMAN, YOGYAKARTA


REVISI

No	Tgl	Lokasi	Gbr	Dicek	Diset


JUDUL GAMBAR	SKALA
DETAIL PR02	1 : 25

DITERBITKAN


NO	KODE	JMLH LBR
173	ARS - 2017	174

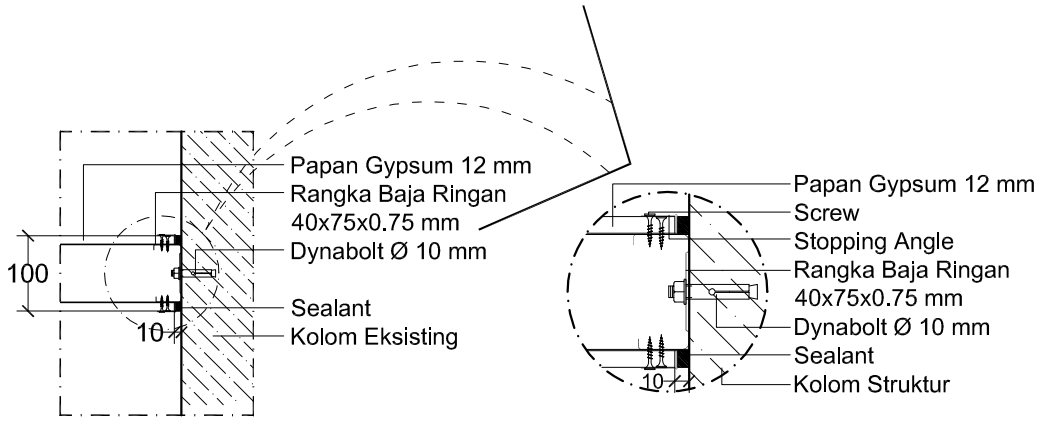


PERTEMUAN DENGAN KOLOM
SKALA 1 : 10

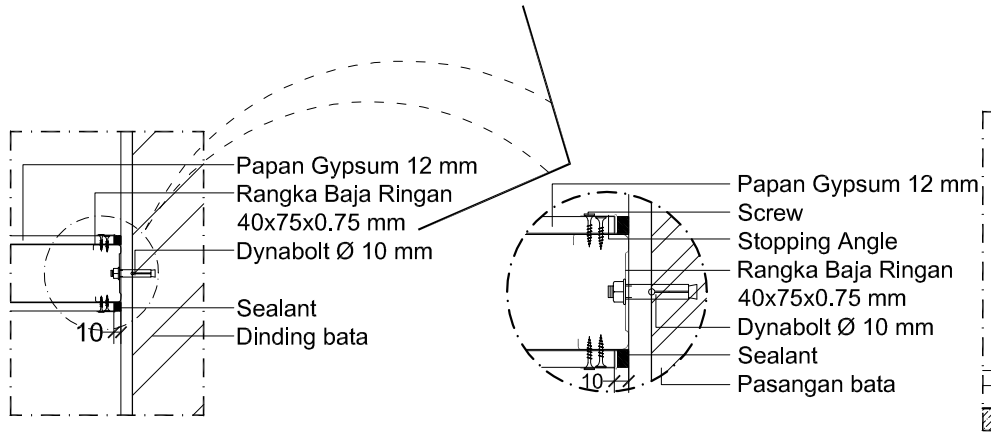



PERTEMUAN DENGAN DINDING
SKALA 1 : 10

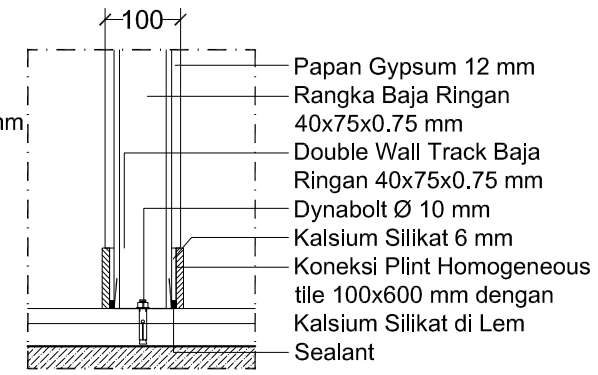



PERTEMUAN DENGAN LANTAI
SKALA 1 : 10

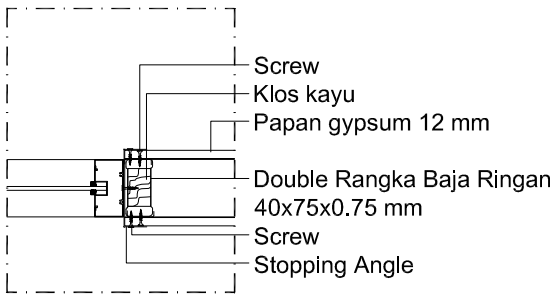

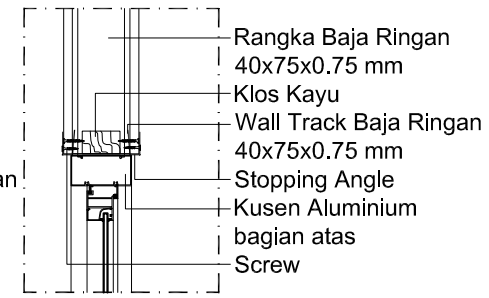

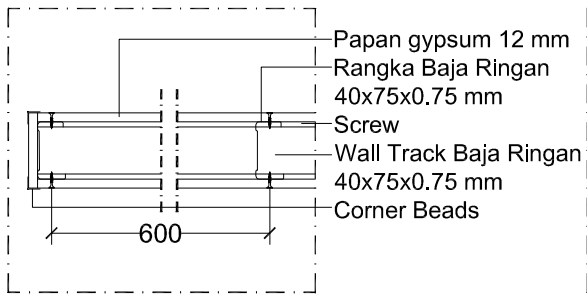

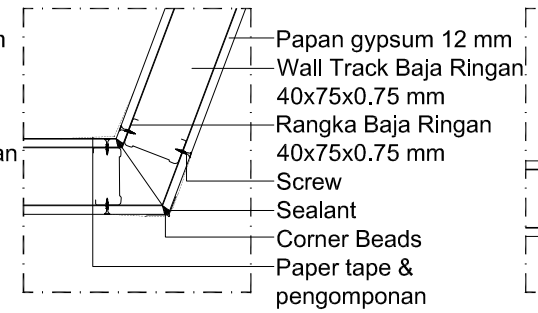

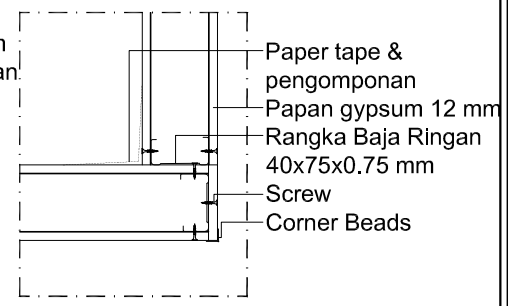



PERTEMUAN DENGAN KUSEN
SKALA 1 : 10


PENGAKHIRAN PARTISI
SKALA 1 : 10


PENGAKHIRAN SUDUT > 90°
SKALA 1 : 10

PERTEMUAN SUDUT 90°
SKALA 1 : 10

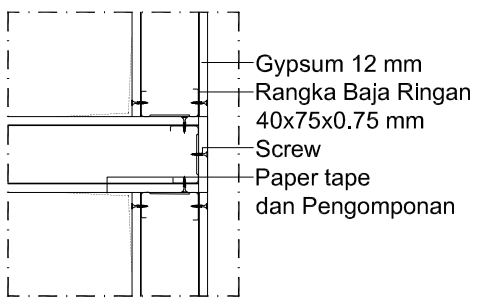

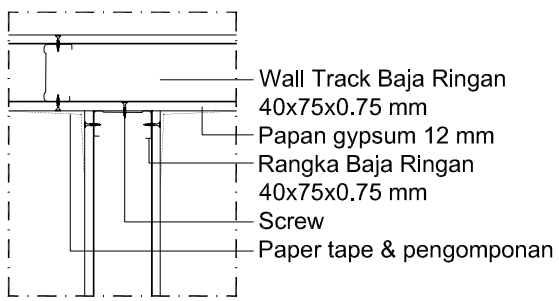

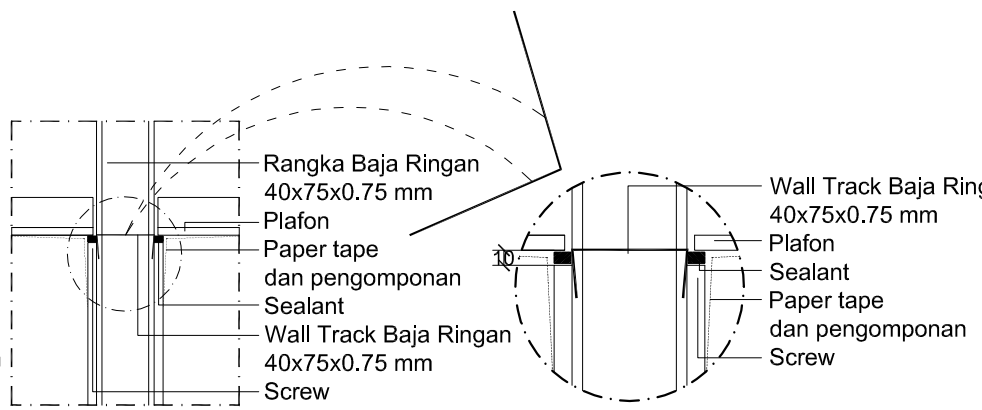

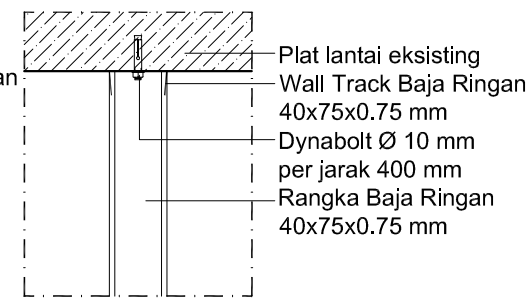

PERTEMUAN " T "
SKALA 1 : 10

PERTEMUAN PARTISI DENGAN PLAFON
SKALA 1 : 10

PERTEMUAN DENGAN PLAT
SKALA 1 : 10

DETAIL PARTISI
SKALA 1 : 10

GAMBAR KERJA

UNIVERSITAS NEGERI YOGYAKARTA
KOMPLEK UNIVERSITAS NEGERI YOGYAKARTA
KARANGMALANG, DEPOK, SLEMAN, YOGYAKARTA 55281

PEKERJAAN

PEMBANGUNAN GEDUNG DIGITAL LIBRARY UNY

LOKASI

KARANGMALANG, DEPOK, SLEMAN, YOGYAKARTA

REVISI

No	Tgl	Lokasi	Gbr	Dicek	Diset

JUDUL GAMBAR	SKALA
DETAIL PARTISI	1 : 10

DITERBITKAN

NO	KODE	JMLH LBR
174	ARS - 2017	174